



АДМИНИСТРАЦИЯ
ХАБАРОВСКОГО МУНИЦИПАЛЬНОГО РАЙОНА
Хабаровского края

ПОСТАНОВЛЕНИЕ

20.12.2022 № 1848

г. Хабаровск

Об установлении публичного сервитута в отношении земельных участков, расположенных в с. Мирное и с. Восточное Хабаровского муниципального района Хабаровского края

Руководствуясь Земельным кодексом Российской Федерации, Гражданским кодексом Российской Федерации, учитывая сообщения на официальных сайтах администрации Хабаровского муниципального района Хабаровского края, администрации Мирненского сельского поселения Хабаровского муниципального района Хабаровского края, администрации Восточного сельского поселения Хабаровского муниципального района Хабаровского края от 24.11.2022, публикацию в газете «Сельская новь» от 24.11.2022 № 47, на основании муниципального контракта от 27.10.2022 № 27.22.КУМИ, администрация Хабаровского муниципального района Хабаровского края

ПОСТАНОВЛЯЕТ:

1. Установить публичный сервитут сроком на 49 (сорок девять) лет с даты вступления в законную силу настоящего постановления в пользу муниципального унитарного предприятия «Новатор» Хабаровского муниципального района Хабаровского края (далее – МУП «Новатор»), юридический адрес: 680539, Хабаровский край, Хабаровский район, с. Мирное, ул. Клубная, д. 1, ОГРН 1152720001136, ИНН 2720052609, КПП 272001001, в целях эксплуатации объекта – магистральная теплотрасса, кадастровый номер 27:17:0301801:479, расположенная по адресу: Хабаровский край, Хабаровский район, с. Мирное, с. Скворцово, с. Восточное, от ЦТП по ул. Рабочая 10а в с. Мирное вдоль западной и южной окраин села по направлению на восток вдоль северной окраины с. Скворцово вдоль Чернореченского шоссе до ЦТП с. Восточное (150 метров на северо-запад от дома № 1 по ул. Центральная), протяженностью 4635 метров, в границах в соответствии с прилагаемым описанием местоположения границ, в отношении следующих земель и земельных участков:

- площадью 419 кв. метров в границах земельного участка с кадастровым номером 27:17:0300601:213, с описанием местоположения: Хабаровский край, Хабаровский район, с. Восточное, пер. Производственный, 5, находящегося в неразграниченной государственной собственности;

- площадью 32 кв. метра в границах земельного участка с кадастро-

вым номером 27:17:0300601:2451, с описанием местоположения: Хабаровский край, Хабаровский район, с. Восточное, пер. Производственный, д. 3, находящегося в собственности Хабаровского муниципального района Хабаровского края;

- площадью 126 кв. метров в границах земельного участка с кадастровым номером 27:17:0300601:2490, с описанием местоположения: Хабаровский край, Хабаровский район, с. Восточное, пер. Производственный, д. 12А, находящегося в собственности третьего лица;

- площадью 212 кв. метров в границах земельного участка с кадастровым номером 27:17:0300601:2491, с описанием местоположения: Хабаровский край, Хабаровский район, с. Восточное, пер. Производственный, д. 12Б, находящегося в собственности третьего лица;

- площадью 45 кв. метров в границах земельного участка с кадастровым номером 27:17:0300601:2651, с описанием местоположения: Хабаровский край, Хабаровский район, приблизительно в 108 метрах на северо-запад от ориентира, адрес ориентира: с. Восточное, ул. Центральная, 1А, находящегося в собственности третьего лица;

- площадью 121 кв. метр в границах земельного участка с кадастровым номером 27:17:0302601:41, с описанием местоположения: Хабаровский край, Хабаровский район, с. Скворцово, д. 2а, находящегося в неразграниченной государственной собственности;

- площадью 976 кв. метров в границах земельного участка с кадастровым номером 27:17:0329201:2379, с описанием местоположения: Хабаровский край, Хабаровский район, примерно в 388 метрах по направлению на северо-восток от ориентира жилое здание, расположенного за пределами участка, адрес ориентира: с. Мирное, ул. Новая, д. № 19, находящегося в собственности Хабаровского края и предоставленного в аренду третьему лицу;

- площадью 40 кв. метров в границах земельного участка с кадастровым номером 27:17:0301801:1321, с описанием местоположения: Хабаровский край, Хабаровский район, с. Мирное, ул. Рабочая, д. 10А, находящегося в общей долевой собственности Хабаровского муниципального района Хабаровского края и третьего лица;

- площадью 1 кв. метр в границах земельного участка с кадастровым номером 27:17:0301801:1381, с описанием местоположения: Хабаровский край, Хабаровский район, примерно в 48 метрах по направлению на юг от ориентира нежилое здание, расположенного за пределами участка, адрес ориентира: с. Мирное, ул. Клубная, д. 4, находящегося в собственности третьего лица;

- площадью 5 кв. метров в границах земельного участка с кадастровым номером 27:17:0301801:56, с описанием местоположения: Хабаровский край, Хабаровский район, с. Мирное, ул. Клубная, д. 9, находящегося в неразграниченной государственной собственности и предоставлен в аренду третьему лицу;

- площадью 133 кв. метра в границах земельного участка с кадастро-

вым номером 27:17:0000000:2703, с описанием местоположения: Хабаровский край, Хабаровский район, с. Мирное, примерно в 66 метрах по направлению на восток от здания находящегося по адресу ул. Клубная, 1 Д, находящегося в собственности Российской Федерации;

- площадью 188 кв. метров в границах земельного участка с кадастровым номером 27:17:0301801:1323, с описанием местоположения: Хабаровский край, Хабаровский район, с. Мирное, ул. Рабочая, д. 10А, находящегося в общей долевой собственности Хабаровского муниципального района Хабаровского края и третьего лица;

- площадью 1 кв. метр в границах земельного участка с кадастровым номером 27:17:0301801:52, с описанием местоположения: Хабаровский край, Хабаровский район, с. Мирное, ул. Рабочая, в районе жилого дома 11, находящегося в неразграниченной государственной собственности и предоставлен в аренду третьему лицу;

- площадью 12 кв. метров в границах земельного участка с кадастровым номером 27:17:0301801:53, с описанием местоположения: Хабаровский край, Хабаровский район, с. Мирное, ул. Рабочая, находящегося в неразграниченной государственной собственности;

- площадью 8 кв. метров в границах земельного участка с кадастровым номером 27:17:0301801:54, с описанием местоположения: Хабаровский край, Хабаровский район, с. Мирное, ул. Рабочая, находящегося в неразграниченной государственной собственности и предоставлен в аренду третьему лицу;

- площадью 12 кв. метров в границах земельного участка с кадастровым номером 27:17:0301801:55, с описанием местоположения: Хабаровский край, Хабаровский район, с. Мирное, ул. Рабочая, находящегося в неразграниченной государственной собственности и предоставлен в аренду третьему лицу;

- площадью 21 кв. метр в границах земельного участка с кадастровым номером 27:17:0301801:82, с описанием местоположения: Хабаровский край, Хабаровский район, с. Мирное, ул. Клубная, в районе дома № 20, находящегося в собственности третьего лица;

- площадью 1 кв. метр в границах земельного участка с кадастровым номером 27:17:0329201:1554, с описанием местоположения: Хабаровский край, Хабаровский район, с. Восточное, находящегося в собственности Российской Федерации;

- площадью 24 кв. метра в границах земельного участка с кадастровым номером 27:17:0301801:1694, с описанием местоположения: Хабаровский край, Хабаровский район, с. Мирное, находящегося в собственности Хабаровского муниципального района Хабаровского края;

- площадью 30 кв. метров в границах земельного участка с кадастровым номером 27:17:0000000:3490, с описанием местоположения: Хабаровский край, Хабаровский район, находящегося в неразграниченной государственной собственности;

- площадью 5176 кв. метров в границах земельного участка с кадаст-

ровым номером 27:17:0000000:4444, с описанием местоположения: Хабаровский край, Хабаровский район, с. Мирное, с. Скворцово, с. Восточное, находящегося в неразграниченной государственной собственности;

- площадью 6 кв. метров в границах земельного участка с кадастровым номером 27:17:0301801:1473, с описанием местоположения: Хабаровский край, Хабаровский район, с. Мирное, от теплового колодца в границах: от здания общежития по ул. Клубной до домов № 17-24, дома № 26 по ул. Новой, находящегося в собственности Хабаровского муниципального района Хабаровского края;

- площадью 880 кв. метров в границах земельного участка с кадастровым номером 27:17:0302601:514, с описанием местоположения: Хабаровский край, Хабаровский район, находящегося в неразграниченной государственной собственности;

- площадью 117 кв. метров в границах земельного участка с кадастровым номером 27:17:0329201:100 (входит в единое землепользование 27:17:0000000:186), с описанием местоположения: Хабаровский край, Хабаровский район, находящегося в собственности Российской Федерации, предоставленного в постоянное (бессрочное) пользование третьему лицу;

- площадью 1 кв. метр в границах земельного участка с кадастровым номером 27:17:0302601:4 (входит в единое землепользование 27:17:0302601:82), с описанием местоположения: Хабаровский край, Хабаровский район, с. Скворцово, находящегося в неразграниченной государственной собственности;

- площадью 35 кв. метров в границах земельного участка с кадастровым номером 27:17:0301801:21 (входит в единое землепользование 27:00:0000000:4), с описанием местоположения: Хабаровский край, район имени Лазо, Хабаровский район, находящегося в собственности Российской Федерации, предоставленного в постоянное (бессрочное) пользование третьему лицу;

- площадью 35 кв. метров в границах земельного участка с кадастровым номером 27:17:0302601:6 (входит в единое землепользование 27:00:0000000:4), с описанием местоположения: Хабаровский край, район Имени Лазо, Хабаровский район, находящегося в собственности Российской Федерации, предоставленного в постоянное (бессрочное) пользование третьему лицу;

- площадью 4205 кв. метров в границах земельного участка с кадастровым номером 27:17:0301801:1699, с описанием местоположения: Хабаровский край, Хабаровский, с. Мирное, находящегося в неразграниченной государственной собственности;

- площадью 329 кв. метров в кадастровом квартале 27:17:0301801, в границах земель, находящихся в государственной неразграниченной собственности;

- площадью 323 кв. метра в кадастровом квартале 27:17:0300601, в границах земель, находящихся в государственной неразграниченной собственности;

- площадью 51 кв. метр в кадастровом квартале 27:17:0302601, в границах земель, находящихся в государственной неразграниченной собственности;

- площадью 50 кв. метров в кадастровом квартале 27:17:0329201, в границах земель, находящихся в государственной неразграниченной собственности.

2. Утвердить прилагаемые подготовленные в форме электронного документа сведения о границах публичного сервитута, включающие графическое описание местоположения границ публичного сервитута и перечень координат характерных точек этих границ в системе координат, установленной для ведения Единого государственного реестра недвижимости.

3. Утвердить прилагаемый расчет платы за публичный сервитут в отношении земель, находящихся в государственной неразграниченной собственности и земельных участков с кадастровыми номерами 27:17:0300601:213, 27:17:0300601:2451, 27:17:0302601:41, 27:17:0301801:1321, 27:17:0301801:1323, 27:17:0301801:53, 27:17:0301801:1694, 27:17:0000000:3490, 27:17:0000000:4444, 27:17:0301801:1473, 27:17:0302601:514, 27:17:0302601:4, 27:17:0301801:1699, находящихся в государственной неразграниченной собственности и собственности Хабаровского муниципального района Хабаровского края.

4. Порядок установления зон с особыми условиями использования территорий и содержание ограничений прав на земельные участки определены приказом Минстроя Российской Федерации от 17.08.1992 № 197 «О типовых правилах охраны коммунальных тепловых сетей».

5. Публичный сервитут считается установленным со дня внесения сведений о нем в Единый государственный реестр недвижимости.

6. Комитету по управлению муниципальным имуществом администрации Хабаровского муниципального района Хабаровского края (Иванова Н.Ю.) не позднее 10 календарных дней после подписания настоящего постановления обратиться в Управление Федеральной службы государственной регистрации, кадастра и картографии по Хабаровскому краю для осуществления государственной регистрации публичного сервитута в соответствии с Федеральным законом от 13.07.2015 № 218-ФЗ «О государственной регистрации недвижимости» в целях установления границ действия сервитута в Едином государственном реестре недвижимости.

7. МУП «Новатор»:

7.1. Не позднее шести месяцев с даты настоящего постановления внести плату за публичный сервитут за 2022 год в отношении земель, находящихся в государственной неразграниченной собственности и частей земельных участков с кадастровыми номерами 27:17:0300601:213, 27:17:0300601:2451, 27:17:0302601:41, 27:17:0301801:1321, 27:17:0301801:1323, 27:17:0301801:53, 27:17:0301801:1694, 27:17:0000000:3490, 27:17:0000000:4444, 27:17:0301801:1473,

27:17:0302601:514, 27:17:0302601:4, 27:17:0301801:1699, находящихся в государственной неразграниченной собственности и собственности Хабаровского муниципального района Хабаровского края.

7.2. Не позднее трех месяцев с даты прекращения публичного сервитута привести земельные участки, указанные в пункте 1 настоящего постановления, в состояние, пригодное для их использования в соответствии с разрешенным использованием в соответствии с пунктом 8 статьи 39.50 Земельного кодекса Российской Федерации.

7.3. Не позднее шести месяцев с даты прекращения публичного сервитута снести объект, размещенный на основании публичного сервитута и указанный в пункте 1 настоящего постановления, в соответствии с пунктом 9 статьи 39.50 Земельного кодекса Российской Федерации.

8. Комитету по управлению муниципальным имуществом администрации Хабаровского муниципального района Хабаровского края (Иванова Н.Ю.) в течение пяти рабочих дней с даты принятия настоящего постановления направить в МУП «Новатор» копию настоящего постановления, сведения о лицах, являющихся правообладателями земельных участков, сведения о лицах, подавших заявления об учете их прав (обременений прав) на земельные участки, способах связи с ними, копии документов, подтверждающих права указанных лиц на земельные участки.

9. Управлению по обеспечению деятельности администрации Хабаровского муниципального района Хабаровского края (Бокач А.В.) в течение пяти рабочих дней со дня принятия настоящего постановления:

9.1. Направить в Управление Федеральной службы государственной регистрации, кадастра и картографии по Хабаровскому краю копию настоящего постановления, заверенную в установленном порядке.

9.2. Разместить настоящее постановление на официальном сайте администрации Хабаровского муниципального района Хабаровского края.

10. Контроль за выполнением настоящего постановления возложить на первого заместителя главы администрации Хабаровского муниципального района Хабаровского края Луговскую Т.М.

11. Настоящее постановление вступает в силу после его официального опубликования (обнародования).

Глава района



А.П. Яц

ОПИСАНИЕ МЕСТОПОЛОЖЕНИЯ ГРАНИЦ

Публичный сервитут, устанавливаемый в целях эксплуатации объекта: магистральная теплотрасса, кадастровый номер 27:17:0301801:479, расположенная по адресу: Хабаровский край, р-н Хабаровский, с. Мирное, с. Скворцово, с. Восточное, от ЦТП по ул. Рабочая 10а в с. Мирное, вдоль западной и южной окраин села по направлению на восток, вдоль северной окраины с. Скворцово, вдоль Чернореченского шоссе до ЦТП с. Восточное (150 м на северо-запад от дома №1 по ул. Центральная)

(наименование объекта, местоположение границ которого описано (далее - объект))

Раздел I

Сведения об объекте		
№ п/п	Характеристики объекта	Описание характеристик
1	2	3
1	Местоположение объекта	Хабаровский край, Хабаровский р-н, Мирное с
2	Площадь объекта ± величина погрешности определения площади ($P \pm \Delta P$)	13 615 м ² ± 41 м ²
3	Иные характеристики объекта	Вид объекта реестра границ: Зона с особыми условиями использования территории Содержание ограничений использования объектов недвижимости в пределах зоны или территории: Публичный сервитут, устанавливаемый в соответствии с главой V.7 Земельного кодекса Российской Федерации в целях эксплуатации объекта: магистральная теплотрасса, кадастровый номер 27:17:0301801:479, расположенная по адресу: Хабаровский край, р-н Хабаровский, с. Мирное, с. Скворцово, с. Восточное, от ЦТП по ул. Рабочая 10а в с. Мирное, вдоль западной и южной окраин села по направлению на восток, вдоль северной окраины с. Скворцово, вдоль Чернореченского шоссе до ЦТП с. Восточное (150 м на северо-запад от дома №1 по ул. Центральная)

Раздел 2

Сведения о местоположении границ объекта					
1. Система координат МСК-27, зона 3					
2. Сведения о характерных точках границ объекта					
Обозначение характерных точек границ	Координаты, м		Метод определения координат характерной точки	Средняя квадратическая погрешность положения характерной точки (Mt), м	Описание обозначения точки на местности (при наличии)
	X	Y			
1	2	3	4	5	6
1	456 696,99	3 192 430,97	Аналитический метод	0,10	—
2	456 709,73	3 192 416,79		0,10	
3	456 711,67	3 192 420,05		0,10	
4	456 714,05	3 192 422,09		0,10	
5	456 740,11	3 192 445,24		0,10	
6	456 756,35	3 192 459,35		0,10	
7	456 788,29	3 192 452,32		0,10	
8	456 823,27	3 192 444,88		0,10	
9	456 833,85	3 192 455,31		0,10	
10	456 840,88	3 192 461,41		0,10	
11	456 869,07	3 192 424,93		0,10	
12	456 884,98	3 192 401,34		0,10	
13	456 908,38	3 192 371,76		0,10	
14	456 939,12	3 192 334,33		0,10	
15	456 974,84	3 192 299,60		0,10	
16	457 018,84	3 192 268,04		0,10	
17	457 088,00	3 192 296,90		0,10	
18	457 094,08	3 192 287,99		0,10	
19	457 109,88	3 192 265,62		0,10	
20	457 126,37	3 192 263,64		0,10	
21	457 133,38	3 192 262,83		0,10	
22	457 147,34	3 192 194,61		0,10	
23	457 150,52	3 192 195,72		0,10	
24	457 151,75	3 192 190,41		0,10	
25	457 148,36	3 192 189,81		0,10	
26	457 165,01	3 192 107,05		0,10	
27	457 170,96	3 192 076,83		0,10	
28	457 174,15	3 192 078,03		0,10	
29	457 175,25	3 192 072,58		0,10	
30	457 171,83	3 192 072,46		0,10	
31	457 192,94	3 191 967,98		0,10	
32	457 196,19	3 191 969,00		0,10	
33	457 197,34	3 191 963,23		0,10	
34	457 193,78	3 191 962,77		0,10	
35	457 217,11	3 191 850,48		0,10	
36	457 214,43	3 191 849,86		0,10	
37	457 215,75	3 191 840,70		0,10	
38	457 219,08	3 191 841,65		0,10	
39	457 237,50	3 191 747,29		0,10	
40	457 244,33	3 191 734,27		0,10	
41	457 241,67	3 191 732,31		0,10	
42	457 246,27	3 191 724,14		0,10	
43	457 249,58	3 191 725,76		0,10	
44	457 308,10	3 191 615,91		0,10	
45	457 312,35	3 191 607,79		0,10	
46	457 333,83	3 191 568,28		0,10	
47	457 254,70	3 191 526,58		0,10	

Раздел 2

Сведения о местоположении границ объекта					
1	2	3	4	5	6
48	457 242,69	3 191 521,63	Аналитический метод	0,10	—
49	457 264,16	3 191 427,88		0,10	
50	457 267,66	3 191 429,04		0,10	
51	457 268,39	3 191 425,37		0,10	
52	457 265,01	3 191 424,65		0,10	
53	457 290,69	3 191 314,68		0,10	
54	457 287,51	3 191 314,41		0,10	
55	457 290,05	3 191 302,25		0,10	
56	457 293,13	3 191 303,41		0,10	
57	457 318,22	3 191 195,97		0,10	
58	457 315,31	3 191 195,30		0,10	
59	457 317,74	3 191 183,97		0,10	
60	457 321,11	3 191 184,59		0,10	
61	457 345,14	3 191 077,40		0,10	
62	457 342,41	3 191 077,13		0,10	
63	457 345,02	3 191 066,46		0,10	
64	457 348,77	3 191 066,95		0,10	
65	457 372,55	3 190 959,68		0,10	
66	457 370,03	3 190 959,35		0,10	
67	457 371,85	3 190 948,10		0,10	
68	457 374,92	3 190 949,01		0,10	
69	457 397,52	3 190 838,57		0,10	
70	457 401,12	3 190 839,28		0,10	
71	457 401,69	3 190 834,02		0,10	
72	457 398,66	3 190 833,70		0,10	
73	457 409,22	3 190 777,86		0,10	
74	457 429,15	3 190 673,80		0,10	
75	457 343,57	3 190 659,33		0,10	
76	457 343,22	3 190 662,82		0,10	
77	457 333,43	3 190 661,12		0,10	
78	457 333,76	3 190 658,06		0,10	
79	457 312,94	3 190 653,89		0,10	
80	457 298,83	3 190 652,04		0,10	
81	457 283,43	3 190 649,65		0,10	
82	457 263,84	3 190 646,61		0,10	
83	457 275,18	3 190 596,21		0,10	
84	457 282,77	3 190 560,72		0,10	
85	457 297,86	3 190 472,73		0,10	
86	457 294,31	3 190 472,44		0,10	
87	457 296,43	3 190 460,65		0,10	
88	457 299,75	3 190 461,51		0,10	
89	457 310,72	3 190 391,72		0,10	
90	457 320,58	3 190 334,99		0,10	
91	457 323,23	3 190 319,64		0,10	
92	457 341,18	3 190 241,68		0,10	
93	457 352,20	3 190 198,67		0,10	
94	457 349,21	3 190 198,30		0,10	
95	457 352,31	3 190 187,64		0,10	
96	457 354,89	3 190 187,78		0,10	
97	457 369,54	3 190 129,30		0,10	
98	457 387,73	3 190 055,68		0,10	
99	457 391,33	3 190 057,11		0,10	
100	457 393,02	3 190 051,11		0,10	
101	457 389,32	3 190 049,96		0,10	
102	457 401,38	3 190 001,53		0,10	

Раздел 2

Сведения о местоположении границ объекта					
1	2	3	4	5	6
103	457 403,31	3 189 991,54	Аналитический метод	0,10	—
104	457 409,01	3 189 958,54		0,10	
105	457 415,58	3 189 923,33		0,10	
106	457 411,75	3 189 923,02		0,10	
107	457 414,06	3 189 911,54		0,10	
108	457 417,21	3 189 912,53		0,10	
109	457 421,48	3 189 888,60		0,10	
110	457 423,33	3 189 875,26		0,10	
111	457 420,35	3 189 874,18		0,10	
112	457 410,23	3 189 871,72		0,10	
113	457 336,09	3 189 855,28		0,10	
114	457 336,96	3 189 852,05		0,10	
115	457 331,75	3 189 851,41		0,10	
116	457 330,75	3 189 854,01		0,10	
117	457 274,33	3 189 840,71		0,10	
118	457 244,70	3 189 833,84		0,10	
119	457 217,28	3 189 827,26		0,10	
120	457 218,25	3 189 824,16		0,10	
121	457 212,43	3 189 822,85		0,10	
122	457 211,75	3 189 825,35		0,10	
123	457 166,26	3 189 815,45		0,10	
124	457 138,82	3 189 808,86		0,10	
125	457 150,56	3 189 742,29		0,10	
126	457 089,85	3 189 720,08		0,10	
127	457 091,18	3 189 717,03		0,10	
128	457 085,71	3 189 715,50		0,10	
129	457 084,87	3 189 719,03		0,10	
130	457 027,33	3 189 701,55		0,10	
131	457 039,19	3 189 653,09		0,10	
132	457 030,82	3 189 648,37		0,10	
133	457 044,08	3 189 600,18		0,10	
134	457 053,78	3 189 597,90		0,10	
135	457 052,60	3 189 588,80		0,10	
136	457 064,57	3 189 522,56		0,10	
137	457 065,62	3 189 511,40		0,10	
138	457 079,85	3 189 443,26		0,10	
139	457 082,12	3 189 436,00		0,10	
140	457 070,21	3 189 433,00		0,10	
141	457 082,59	3 189 375,95		0,10	
142	457 089,39	3 189 347,32		0,10	
143	457 193,79	3 189 365,47		0,10	
144	457 200,43	3 189 366,84		0,10	
145	457 252,81	3 189 375,73		0,10	
146	457 264,97	3 189 377,57		0,10	
147	457 290,25	3 189 380,80		0,10	
148	457 290,21	3 189 387,07		0,10	
149	457 347,61	3 189 422,20		0,10	
150	457 368,99	3 189 431,20		0,10	
151	457 367,15	3 189 435,46		0,10	
152	457 364,41	3 189 434,32		0,10	
153	457 365,05	3 189 432,80		0,10	
154	457 346,23	3 189 424,88		0,10	
155	457 287,21	3 189 388,75		0,10	
156	457 287,23	3 189 383,44		0,10	
157	457 264,55	3 189 380,55		0,10	

Раздел 2

Сведения о местоположении границ объекта					
1	2	3	4	5	6
158	457 252,33	3 189 378,69	Аналитический метод	0,10	—
159	457 199,87	3 189 369,78		0,10	
160	457 193,23	3 189 368,41		0,10	
161	457 091,65	3 189 350,76		0,10	
162	457 085,51	3 189 376,61		0,10	
163	457 073,75	3 189 430,80		0,10	
164	457 085,94	3 189 433,86		0,10	
165	457 082,75	3 189 444,02		0,10	
166	457 068,60	3 189 511,84		0,10	
167	457 067,55	3 189 522,96		0,10	
168	457 055,64	3 189 588,88		0,10	
169	457 057,10	3 189 600,20		0,10	
170	457 046,50	3 189 602,70		0,10	
171	457 034,34	3 189 646,91		0,10	
172	457 042,65	3 189 651,59		0,10	
173	457 030,91	3 189 699,51		0,10	
174	457 082,69	3 189 715,23		0,10	
175	457 083,53	3 189 711,78		0,10	
176	457 095,30	3 189 715,07		0,10	
177	457 093,87	3 189 718,36		0,10	
178	457 153,96	3 189 740,33		0,10	
179	457 142,26	3 189 806,60		0,10	
180	457 166,92	3 189 812,53		0,10	
181	457 209,61	3 189 821,81		0,10	
182	457 210,29	3 189 819,29		0,10	
183	457 222,09	3 189 821,96		0,10	
184	457 221,10	3 189 825,10		0,10	
185	457 245,38	3 189 830,92		0,10	
186	457 275,01	3 189 837,79		0,10	
187	457 328,89	3 189 850,49		0,10	
188	457 329,79	3 189 848,15		0,10	
189	457 340,76	3 189 849,49		0,10	
190	457 339,81	3 189 853,04		0,10	
191	457 410,91	3 189 868,80		0,10	
192	457 421,21	3 189 871,30		0,10	
193	457 426,63	3 189 873,26		0,10	
194	457 424,44	3 189 889,06		0,10	
195	457 419,57	3 189 916,43		0,10	
196	457 416,34	3 189 915,40		0,10	
197	457 415,35	3 189 920,30		0,10	
198	457 419,14	3 189 920,61		0,10	
199	457 411,97	3 189 959,06		0,10	
200	457 406,27	3 189 992,08		0,10	
201	457 404,32	3 190 002,17		0,10	
202	457 392,92	3 190 047,94		0,10	
203	457 396,70	3 190 049,11		0,10	
204	457 393,31	3 190 061,13		0,10	
205	457 389,81	3 190 059,74		0,10	
206	457 372,46	3 190 130,02		0,10	
207	457 357,19	3 190 190,90		0,10	
208	457 354,53	3 190 190,76		0,10	
209	457 353,07	3 190 195,76		0,10	
210	457 355,96	3 190 196,11		0,10	
211	457 344,10	3 190 242,38		0,10	
212	457 326,17	3 190 320,24		0,10	

Раздел 2

Сведения о местоположении границ объекта					
1	2	3	4	5	6
213	457 323,54	3 190 335,51	Аналитический метод	0,10	—
214	457 313,68	3 190 392,22		0,10	
215	457 302,21	3 190 465,25		0,10	
216	457 298,81	3 190 464,37		0,10	
217	457 297,85	3 190 469,72		0,10	
218	457 301,38	3 190 469,99		0,10	
219	457 285,71	3 190 561,28		0,10	
220	457 278,12	3 190 596,85		0,10	
221	457 267,48	3 190 644,13		0,10	
222	457 283,89	3 190 646,69		0,10	
223	457 299,25	3 190 649,06		0,10	
224	457 313,44	3 190 650,93		0,10	
225	457 337,04	3 190 655,66		0,10	
226	457 336,71	3 190 658,64		0,10	
227	457 340,56	3 190 659,32		0,10	
228	457 340,91	3 190 655,83		0,10	
229	457 432,67	3 190 671,36		0,10	
230	457 412,16	3 190 778,42		0,10	
231	457 402,22	3 190 831,06		0,10	
232	457 404,99	3 190 831,34		0,10	
233	457 403,76	3 190 842,84		0,10	
234	457 399,86	3 190 842,09		0,10	
235	457 377,20	3 190 952,81		0,10	
236	457 374,27	3 190 951,94		0,10	
237	457 373,49	3 190 956,77		0,10	
238	457 376,19	3 190 957,12		0,10	
239	457 351,11	3 191 070,27		0,10	
240	457 347,30	3 191 069,78		0,10	
241	457 346,15	3 191 074,49		0,10	
242	457 348,80	3 191 074,76		0,10	
243	457 323,41	3 191 188,05		0,10	
244	457 320,06	3 191 187,45		0,10	
245	457 318,87	3 191 193,04		0,10	
246	457 321,82	3 191 193,71		0,10	
247	457 295,27	3 191 307,41		0,10	
248	457 292,27	3 191 306,29		0,10	
249	457 291,13	3 191 311,71		0,10	
250	457 294,39	3 191 312,00		0,10	
251	457 268,63	3 191 422,35		0,10	
252	457 271,91	3 191 423,05		0,10	
253	457 269,94	3 191 432,96		0,10	
254	457 266,34	3 191 431,76		0,10	
255	457 246,19	3 191 519,83		0,10	
256	457 255,98	3 191 523,86		0,10	
257	457 337,91	3 191 567,04		0,10	
258	457 314,99	3 191 609,21		0,10	
259	457 310,76	3 191 617,31		0,10	
260	457 250,86	3 191 729,72		0,10	
261	457 247,49	3 191 728,08		0,10	
262	457 245,59	3 191 731,47		0,10	
263	457 248,19	3 191 733,37		0,10	
264	457 240,36	3 191 748,29		0,10	
265	457 221,40	3 191 845,43		0,10	
266	457 218,23	3 191 844,52		0,10	
267	457 217,79	3 191 847,56		0,10	

Раздел 2

Раздел 2					
Сведения о местоположении границ объекта					
1	2	3	4	5	6
268	457 220,65	3 191 848,22	Аналитический метод	0,10	—
269	457 197,38	3 191 960,21		0,10	
270	457 200,90	3 191 960,67		0,10	
271	457 198,47	3 191 972,86		0,10	
272	457 195,22	3 191 971,84		0,10	
273	457 175,47	3 192 069,58		0,10	
274	457 178,89	3 192 069,70		0,10	
275	457 176,39	3 192 082,09		0,10	
276	457 173,22	3 192 080,89		0,10	
277	457 167,95	3 192 107,63		0,10	
278	457 151,90	3 192 187,39		0,10	
279	457 155,39	3 192 187,99		0,10	
280	457 152,70	3 192 199,64		0,10	
281	457 149,60	3 192 198,57		0,10	
282	457 135,88	3 192 265,55		0,10	
283	457 126,73	3 192 266,62		0,10	
284	457 111,56	3 192 268,44		0,10	
285	457 096,54	3 192 289,71		0,10	
286	457 089,10	3 192 300,60		0,10	
287	457 019,22	3 192 271,46		0,10	
288	456 976,78	3 192 301,90		0,10	
289	456 941,34	3 192 336,37		0,10	
290	456 910,72	3 192 373,64		0,10	
291	456 887,40	3 192 403,12		0,10	
292	456 871,51	3 192 426,69		0,10	
293	456 841,32	3 192 465,75		0,10	
294	456 831,81	3 192 457,51		0,10	
295	456 822,31	3 192 448,16		0,10	
296	456 788,93	3 192 455,26		0,10	
297	456 755,53	3 192 462,61		0,10	
298	456 738,13	3 192 447,50		0,10	
299	456 712,07	3 192 424,35		0,10	
300	456 709,35	3 192 422,01	0,10		
301	456 709,25	3 192 421,85	0,10		
302	456 699,38	3 192 433,03	0,10		
1	456 696,99	3 192 430,97	0,10		
3. Сведения о характерных точках части (частей) границы объекта					
1	2	3	4	5	6
—	—	—	—	—	—

100% 100% 100%

1. Система координат МСК-27, зона 3

Обозначение характерных точек границы	Существующие координаты, м		Измененные (уточненные) координаты, м		Метод определения координат характерной точки	Средняя квадратическая погрешность положения характерной точки (Mt), м	Описание обозначения точки на местности (при наличии)
	X	Y	X	Y			
1	2	3	4	5	6	7	8
—	—	—	—	—	—	—	—
3. Сведения о характерных точках части (частей) границы объекта							
1	2	3	4	5	6	7	8
—	—	—	—	—	—	—	—

3. Сведения о характерных точках части (частей) границы объекта


Прохождение границы		Описание прохождения границы
от точки	до точки	
1	2	3
—	—	—

ОПИСАНИЕ МЕСТОПОЛОЖЕНИЯ ГРАНИЦ

Публичный сервитут, устанавливаемый в соответствии с главой V.7 Земельного кодекса Российской Федерации в целях эксплуатации объекта недвижимого имущества - сооружения "Магистральная теплотрасса", кадастровый номер 27:17:0301801:479, расположенного по адресу: Хабаровский край, р-н Хабаровский, с. Мирное, с. Скорпиово, с. Восточное, от ЦТП по ул. Рабочая 10а в с. Мирное вдоль западной и южной окраин села по направлению на восток вдоль северной окраины с. Скорпиово вдоль Чернореченского шоссе до ЦТП с. Восточное (150 м на северо-запад от дома №1 по ул. Центральная)

(наименование объекта, местоположение границ которого описано)

Схема расположения границ публичного сервитута

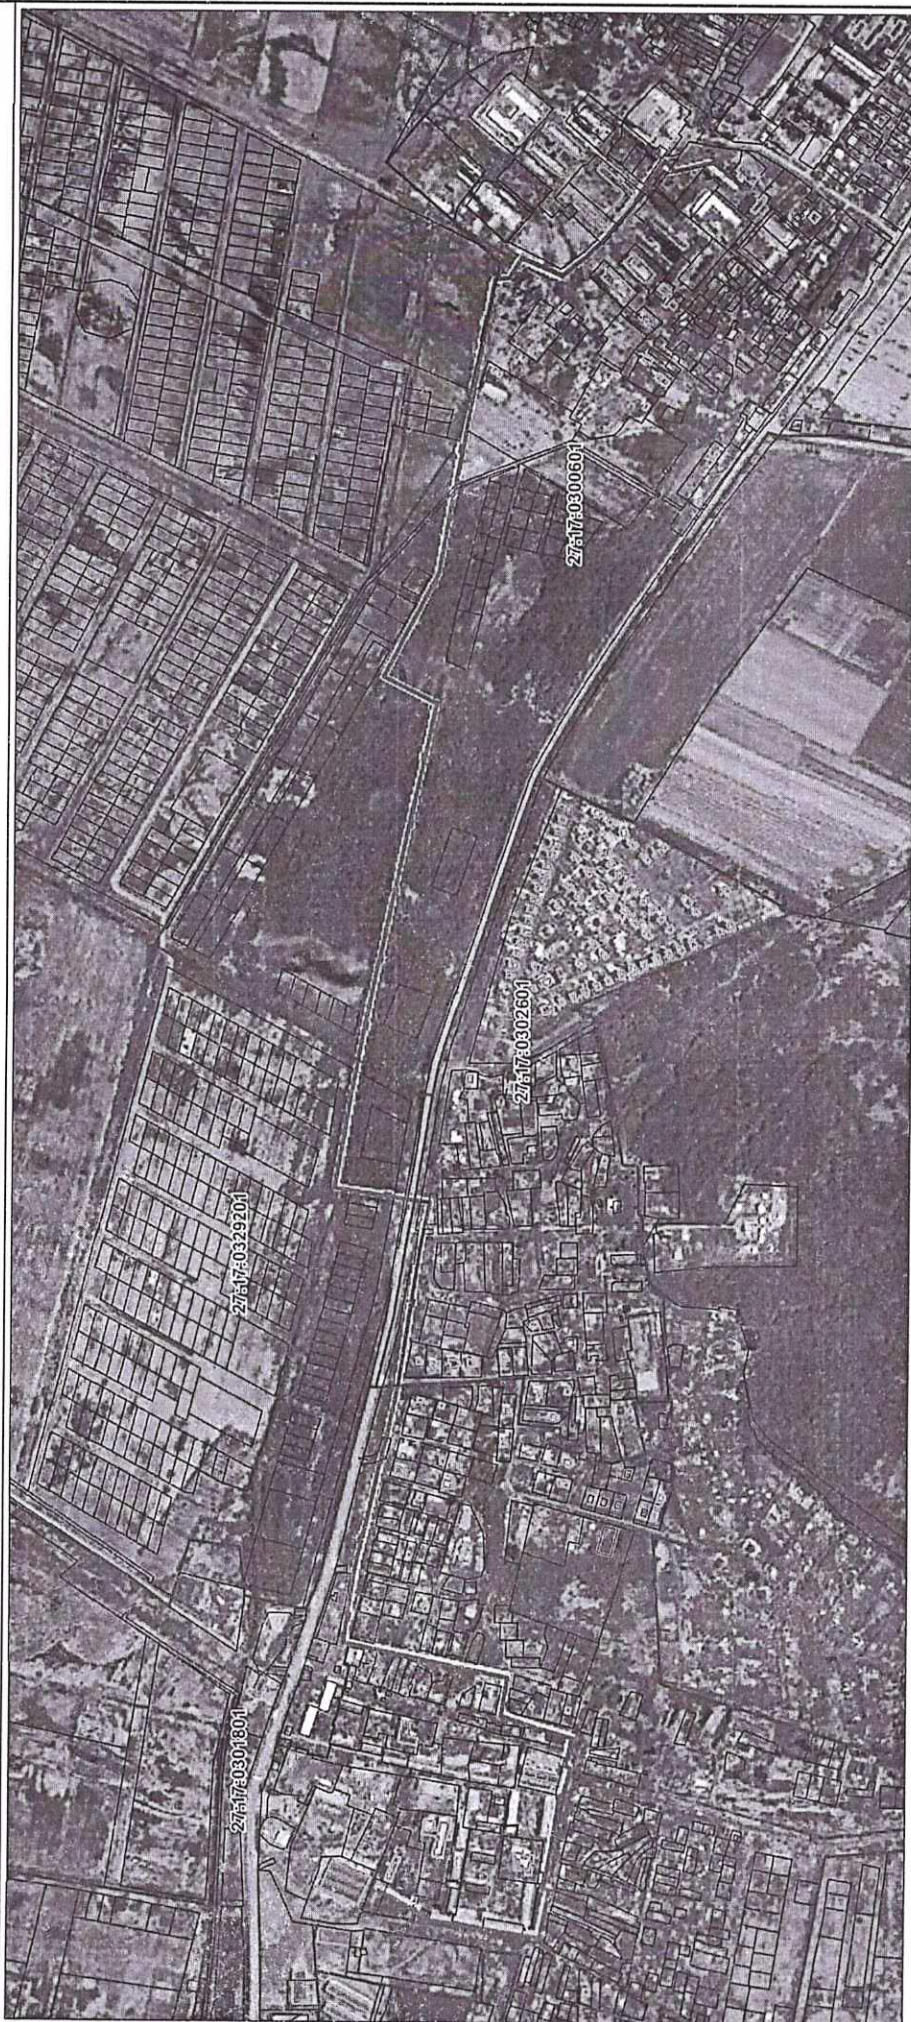

Масштаб 1:9000

Условные обозначения:

- _____ граница кадастрового квартала
- _____ граница публичного сервитута
- _____ граница земельного участка
- _____ граница объекта капитального строительства

Подпись _____ Дата " ____ " ____ г.

Место для отиска печати (при наличии) _____




ОПИСАНИЕ МЕСТОПОЛОЖЕНИЯ ГРАНИЦ

Публичный сервитут, устанавливаемый в соответствии с главой V.7 Земельного кодекса Российской Федерации в целях эксплуатации объекта недвижимого имущества - сооружения "Магистральная теплотрасса", кадастровый номер 27:17:0301801:479, расположенного по адресу: Хабаровский край, р-н Хабаровский, с. Мирное, с. Скворцово, с. Восточное, от ЦТП по ул. Рабочая 10а в с. Мирное вдоль западной и южной окраин села по направлению на восток вдоль северной окраины с. Скворцово вдоль Чернореченского шоссе до ЦТП с. Восточное (150 м на северо-запад от дома №1 по ул. Центральная) (наименование объекта, местоположение границ которого описано)

Схема расположения границ публичного сервитута

Схема листов

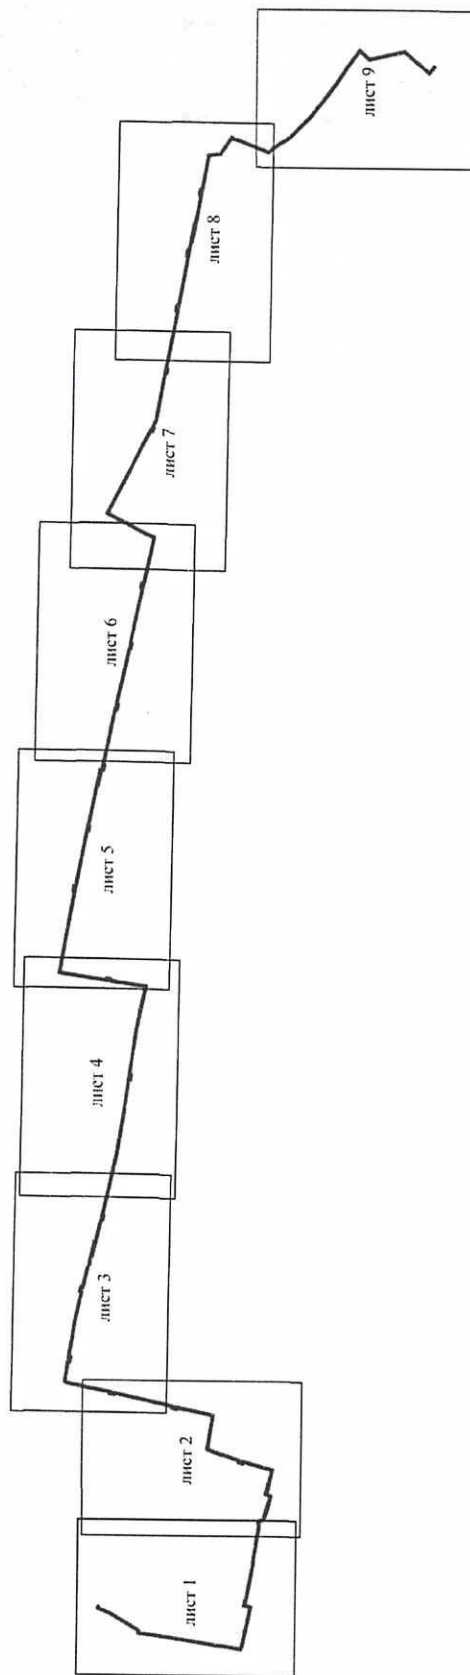

Масштаб 1:10000



Подпись _____ Дата " ____ " ____ г.

Место для оттиска печати (при наличии) г.____, составившего описание местоположения границ объекта


Условные обозначения:

_____ граница публичного сервитута

ОПИСАНИЕ МЕСТОПОЛОЖЕНИЯ ГРАНИЦ

Публичный сервитут, устанавливаемый в соответствии с главой V.7 Земельного кодекса Российской Федерации в целях эксплуатации объекта недвижимого имущества - сооружения "Магистральная теплотрасса", кадастровый номер 27:17:0301801:479, расположенного по адресу: Хабаровский край, р-н Хабаровский, с. Мирное, с. Скворцово, с. Восточное, от ЦТП по ул. Рабочая 10а в с. Мирное вдоль западной и южной окраин села по направлению на восток вдоль северной окраины с. Скворцово вдоль Черноярского шоссе до ЦТП с. Восточное (150 м на северо-запад от дома №1 по ул. Центральная)
(наименование объекта, местоположение границ которого описано)

Схема расположения границ публичного сервитута

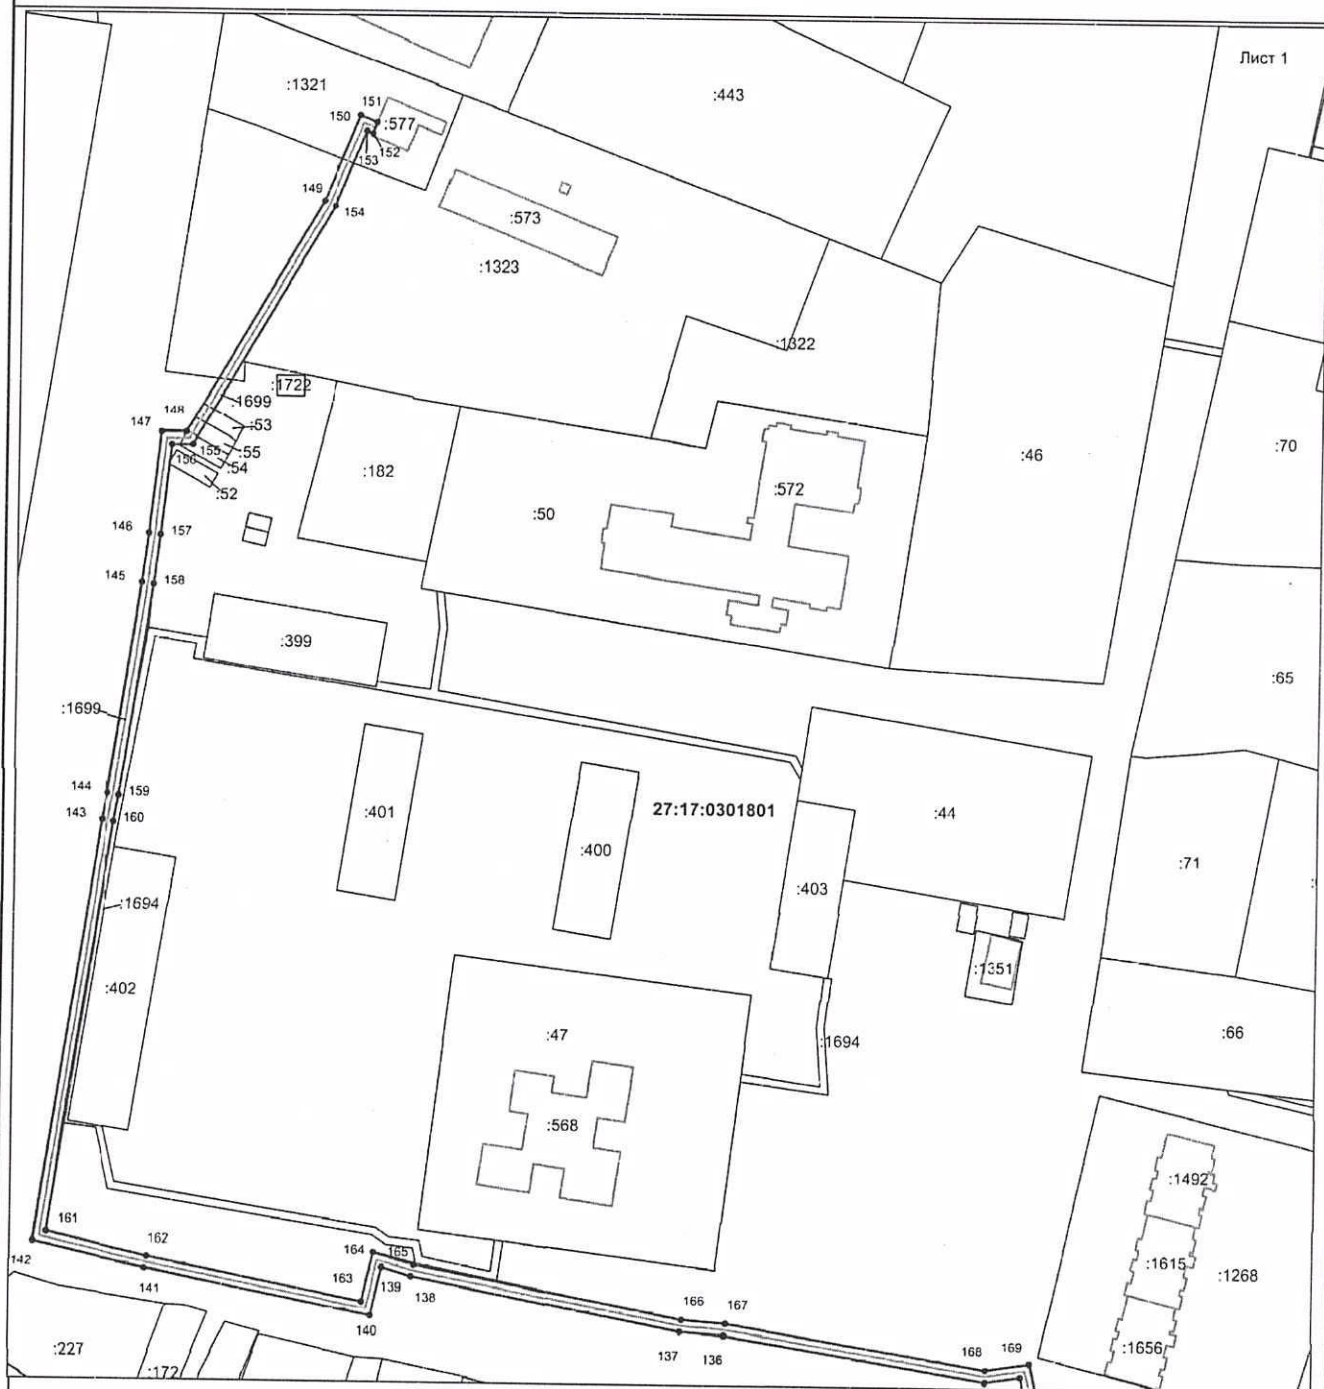

Масштаб 1:1300

Условные обозначения:

- граница кадастрового квартала
- граница публичного сервитута
- граница земельного участка
- граница объекта капитального строительства
- 1 — характерная точка границы публичного сервитута

Подпись _____ Дата " " _____ г.

Место для оттиска печати (при наличии) лица, составившего описание местоположения границ объекта



ОПИСАНИЕ МЕСТОПОЛОЖЕНИЯ ГРАНИЦ

Публичный сервитут, устанавливаемый в соответствии с главой V.7 Земельного кодекса Российской Федерации в целях эксплуатации объекта недвижимого имущества - сооружения "Магистральная теплотрасса", кадастровый номер 27:17:0301801:479, расположенного по адресу: Хабаровский край, р-н Хабаровский, с. Мирное, с. Скворцово, с. Восточное, от ЦТП по ул. Рабочая 10а в с. Мирное вдоль западной и южной окраин села по направлению на восток вдоль северной окраины с. Скворцово вдоль Чернореченского шоссе до ЦТП с. Восточное (150 м на северо-запад от дома №1 по ул. Центральная)

(наименование объекта, местоположение границ которого описано)

Схема расположения границ публичного сервитута



Масштаб 1:1300

Условные обозначения:

- граница кадастрового квартала
- граница публичного сервитута
- граница земельного участка
- граница объекта капитального строительства
- 1 характерная точка границы публичного сервитута

Подпись _____ Дата " " _____ г.

Место для оттиска печати (при наличии) лица, составившего описание местоположения границ объекта




ОПИСАНИЕ МЕСТОПОЛОЖЕНИЯ ГРАНИЦ


Публичный сервитут, устанавливаемый в соответствии с главой V.7 Земельного кодекса Российской Федерации в целях эксплуатации объекта недвижимого имущества - сооружения "Магистральная теплогидростанция" кадастровый номер 27:17:0301801-479, расположенного по адресу: Хабаровский край, р-н Хабаровский, с. Мирное, с. Скорпиово, с. Восточное, от ЦТП по ул. Рабочая 10а в с. Мирное вдоль западной и южной окраины села по направлению на восток вдоль северной окраины с. Скорпиово вдоль Чернышевского шоссе до ЦТП с. Восточное (150 м на северо-запад от дома №1 по ул. Центральная)

(наименование объекта, местоположение границ которого описано)

Схема расположения границ публичного сервитута

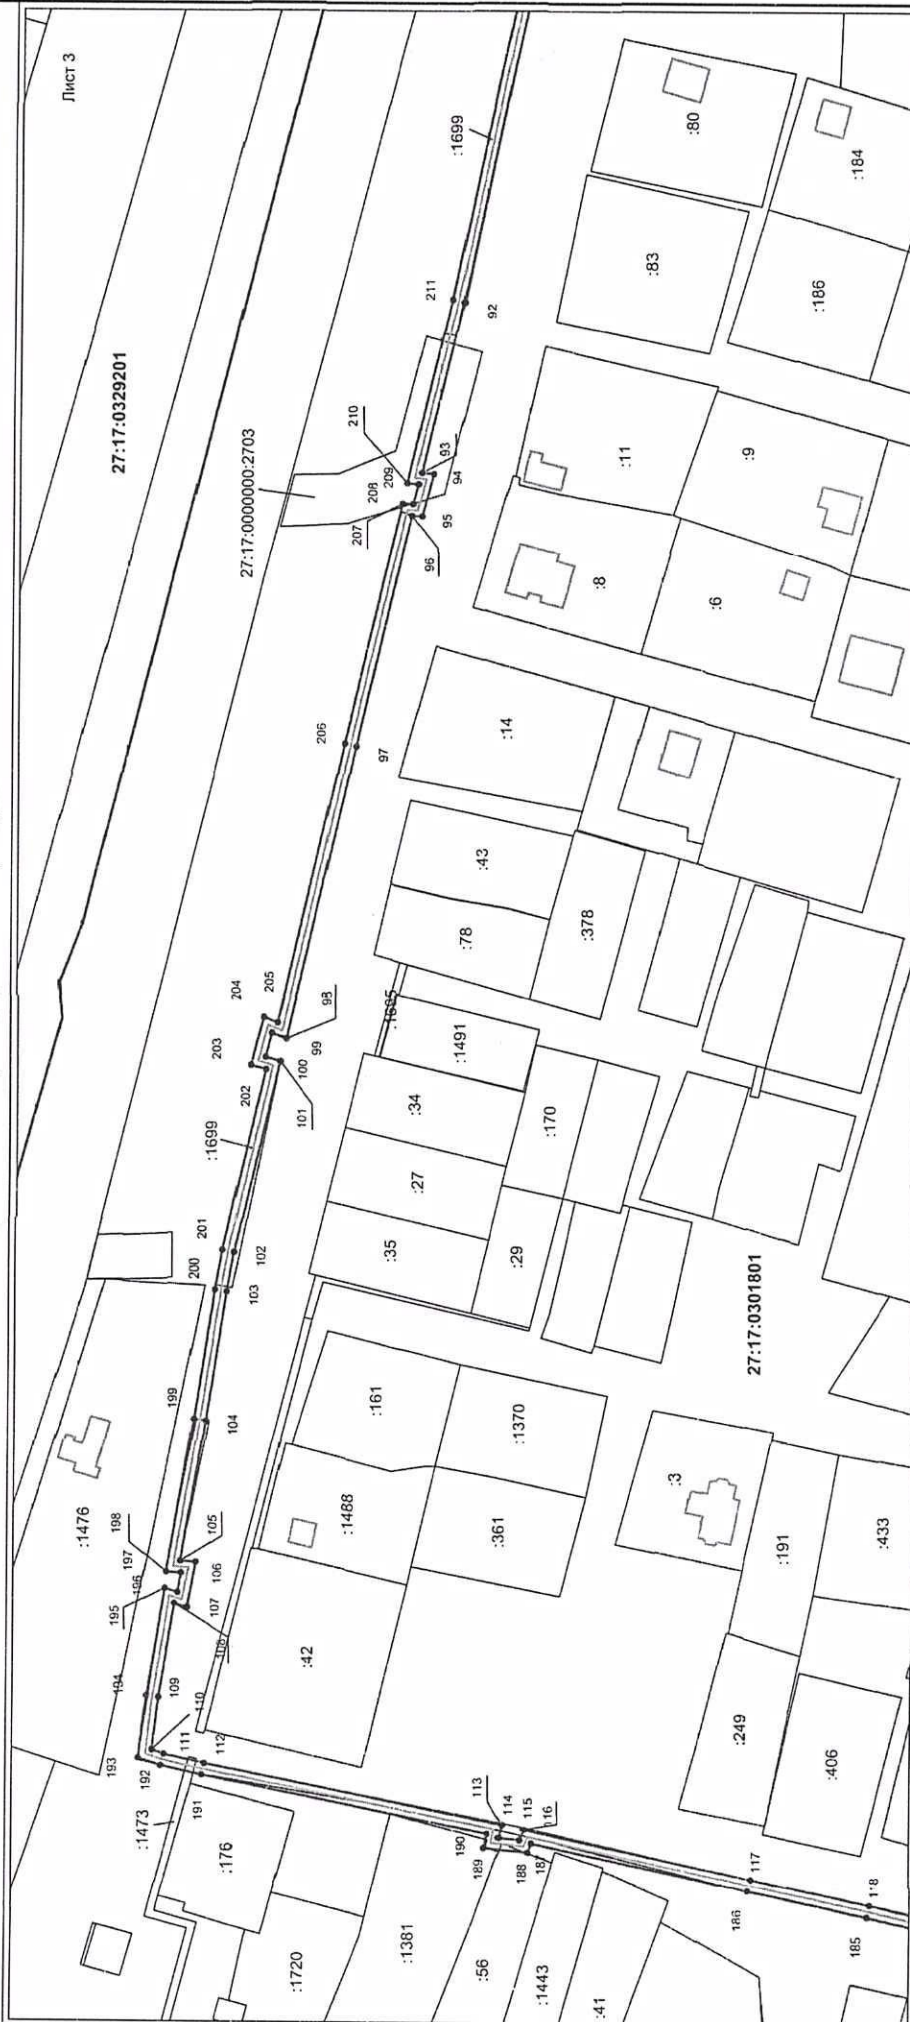

Масштаб 1:1300

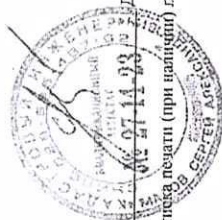

Подпись _____ Дата " 07.11.2020 " г.

Место для отписки печать (при наличии) лица, составившего описание местоположения границ объекта

Условные обозначения:

- граница кадастрового квартала
- граница публичного сервитута
- граница земельного участка
- граница объекта капитального строительства
- 1 — характерная точка границы публичного сервитута

ОПИСАНИЕ МЕСТОПОЛОЖЕНИЯ ГРАНИЦ

Публичный сервитут, устанавливаемый в соответствии с главой V.7 Земельного кодекса Российской Федерации в целях эксплуатации объекта недвижимого имущества - сооружения "Магистральная теплогидростанция" кадастровый номер 27:17:0301801:479, расположенного по адресу: Хабаровский край, р-н Хабаровский, с. Мирное, с. Скорпиово, от ЦТП по ул. Рабочая 10а в с. Мирное вдоль западной и южной окраины сада по направлению на восток вдоль северной окраины с. Скорпиово вдоль Чернореченского шоссе до ЦТП с. Восточное (150 м на северо-запад от дома №1 по ул. Центральная)

(наименование объекта, местоположение границ которого описано)


Схема расположения границ публичного сервитута



Масштаб 1:1300

Условные обозначения:

- граница кадастрового квартала
- граница публичного сервитута
- граница земельного участка
- граница объекта капитального строительства
- 1 — характерная точка границы публичного сервитута

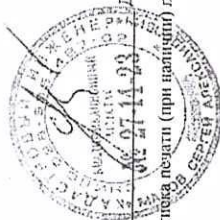

Подпись _____ Дата " 07 " 11 2023 г.


Место для отпечатка печати (при наличии) лица, составившего описание местоположения границ объекта

ОПИСАНИЕ МЕСТОПОЛОЖЕНИЯ ГРАНИЦ

Публичный сервитут, устанавливаемый в соответствии с главой V.7 Земельного кодекса Российской Федерации в целях эксплуатации объекта недвижимого имущества - сооружения "Магистральной тепломагистра" кадастровый номер 27:17:0301801:479, расположенного по адресу: Хахоронский край, р-н Хахоронский, с. Мирное, с. Саворново, с. Восточное, от ЦТП по ул. Рабочая 10а в с. Мирное вдоль западной и южной окраин села по направлению на восток вдоль северных окраин с. Саворново вдоль Чернореченского шоссе до ЦТП с. Восточное (150 м на северо-запад от дома №1 по ул. Центральная)

(наименование объекта, местоположение границ которого описано)

Схема расположения границ публичного сервитута

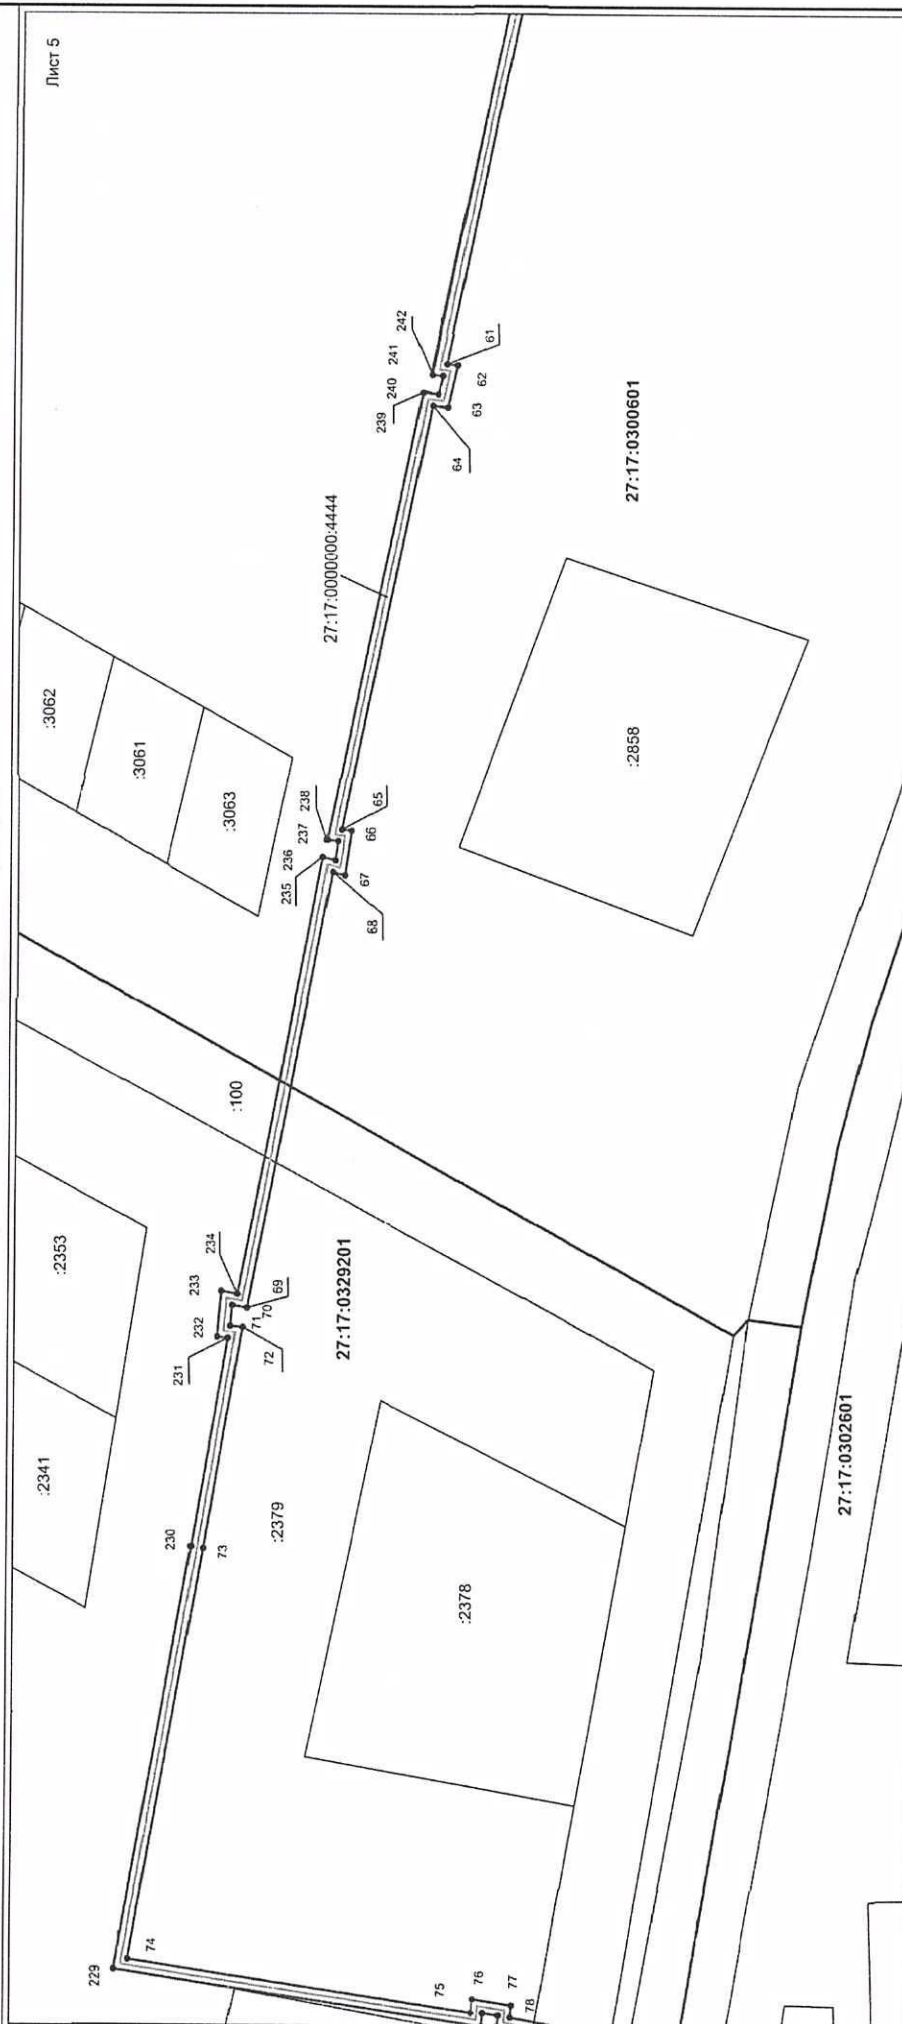

Масштаб 1:1300

Условные обозначения:

граница кадастрового квартала
граница публичного сервитута
граница земельного участка
граница объекта капитального строительства
характерная точка границы публичного сервитута

Подпись _____ Дата " 07 " 1993


Место для оттиска печати (при наличии) г/на, составившего описание местоположения границ объекта

ОПИСАНИЕ МЕСТОПОЛОЖЕНИЯ ГРАНИЦ

Публичный сервитут, устанавливаемый в соответствии с главой V.7 Земельного кодекса Российской Федерации в целях эксплуатации объекта недвижимого имущества - сооружения "Магистральная теплотрасса", кадастровый номер 27:17:0301801:479, расположенного по адресу: Хабаровский край, р-н Хабаровский, с. Мирное, с. Скорпиово, с. Восточное, от ЦТП по ул. Рабочая 10а в с. Мирное вдоль западной и южной окраин еса по направлению на восток вдоль северной окраины с. Скорпиово вдоль Чернореченского шоссе до ЦТП с. Восточное (150 м на северо-запад от дома №1 по ул. Центральная)

(инвентаризация объектов, местоположение границ которого описано)

Схема расположения границ публичного сервитута

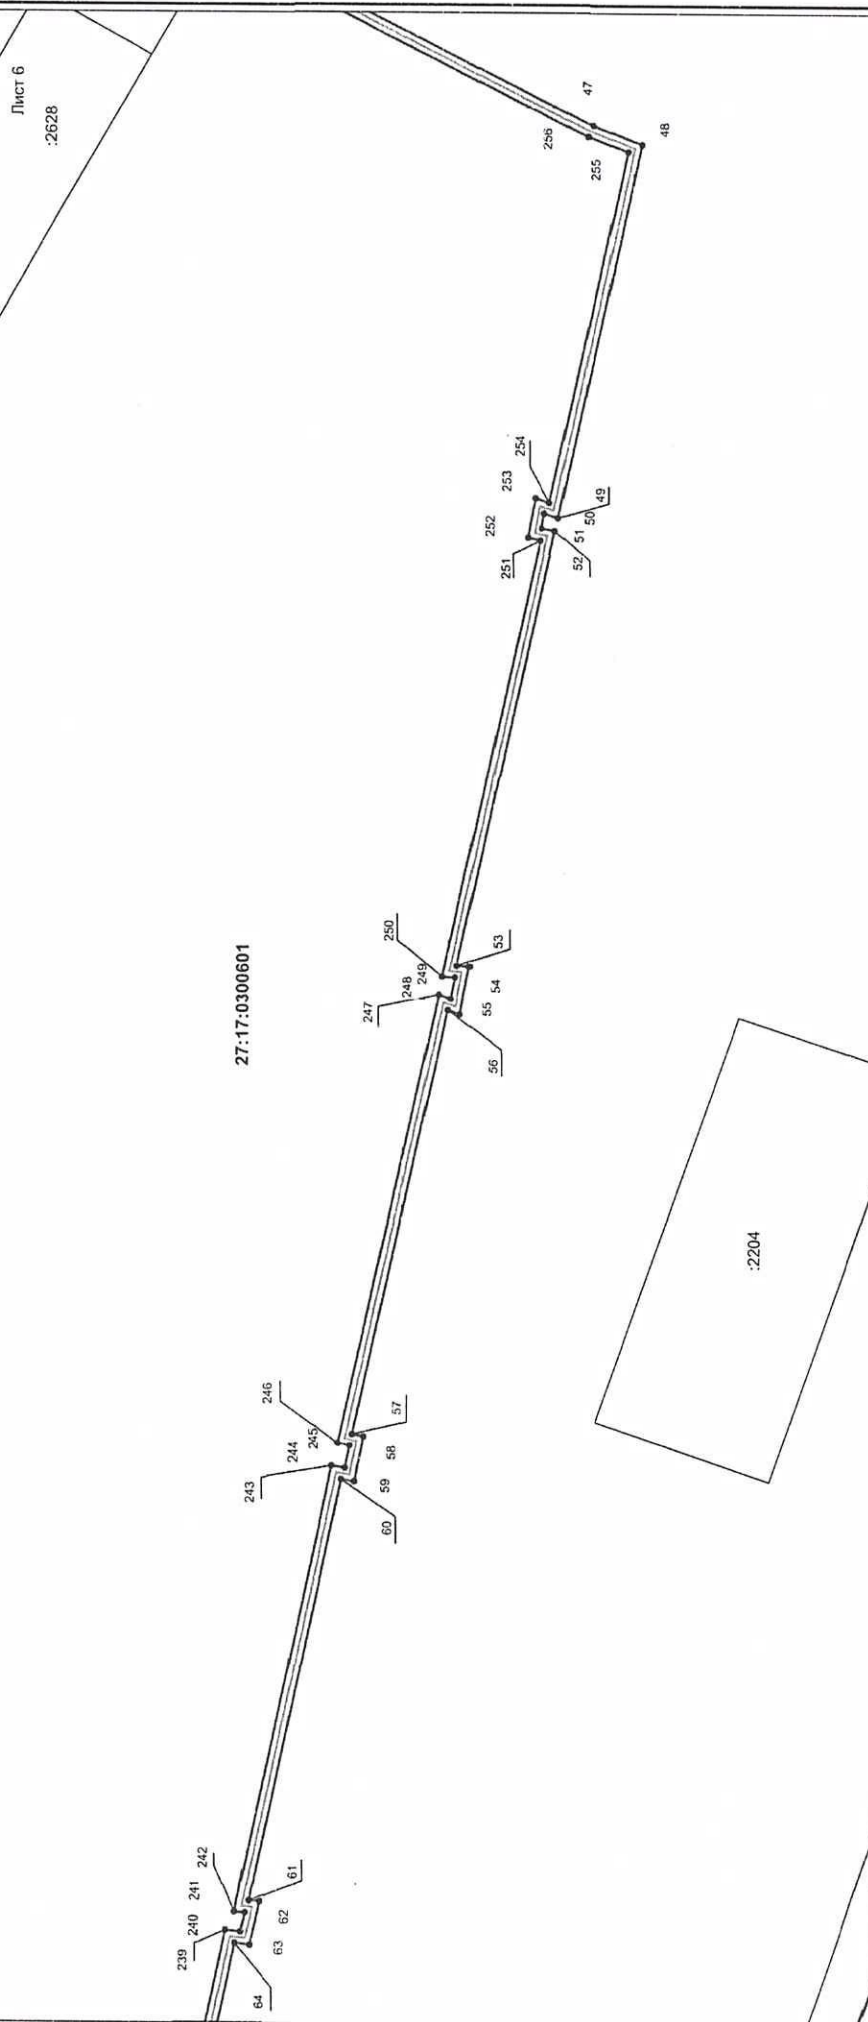

Масштаб 1:1300

Условные обозначения:

- граница кадастрового квартала
- граница публичного сервитута
- граница земельного участка
- граница объекта капитального строительства
- 1 — характеристическая точка границы публичного сервитута




Подпись _____ Дата " 07 " 11 2023 г.

Место для отрисовки печати (при наличии) линия, составившего описание местоположения границ объекта

Публичный сервитут, устанавливаемый в соответствии с главой V.7 Земельного кодекса Российской Федерации в целях эксплуатации объекта недвижимого имущества - сооружения "Магистральная теплотруба" кадастровый номер 27:7:0301801:479, расположенного по адресу: Хабаровский край, г-н Хабаровский, с. Мирное, с. Скворцово, с. Восточное, с. ЦТП по ул. Парковая 10а в с. Мирное вдоль западной и южной окраин села по направлению на восток вдоль северных окраин с. Скворцово вдоль Чернореченского шоссе до ЦТП с. Восточное (150 м на северо-запад от дома №1 по ул. Центральная)

(наименование объекта, местоположение границ которого описано)

Схема расположения границ публичного сервитута

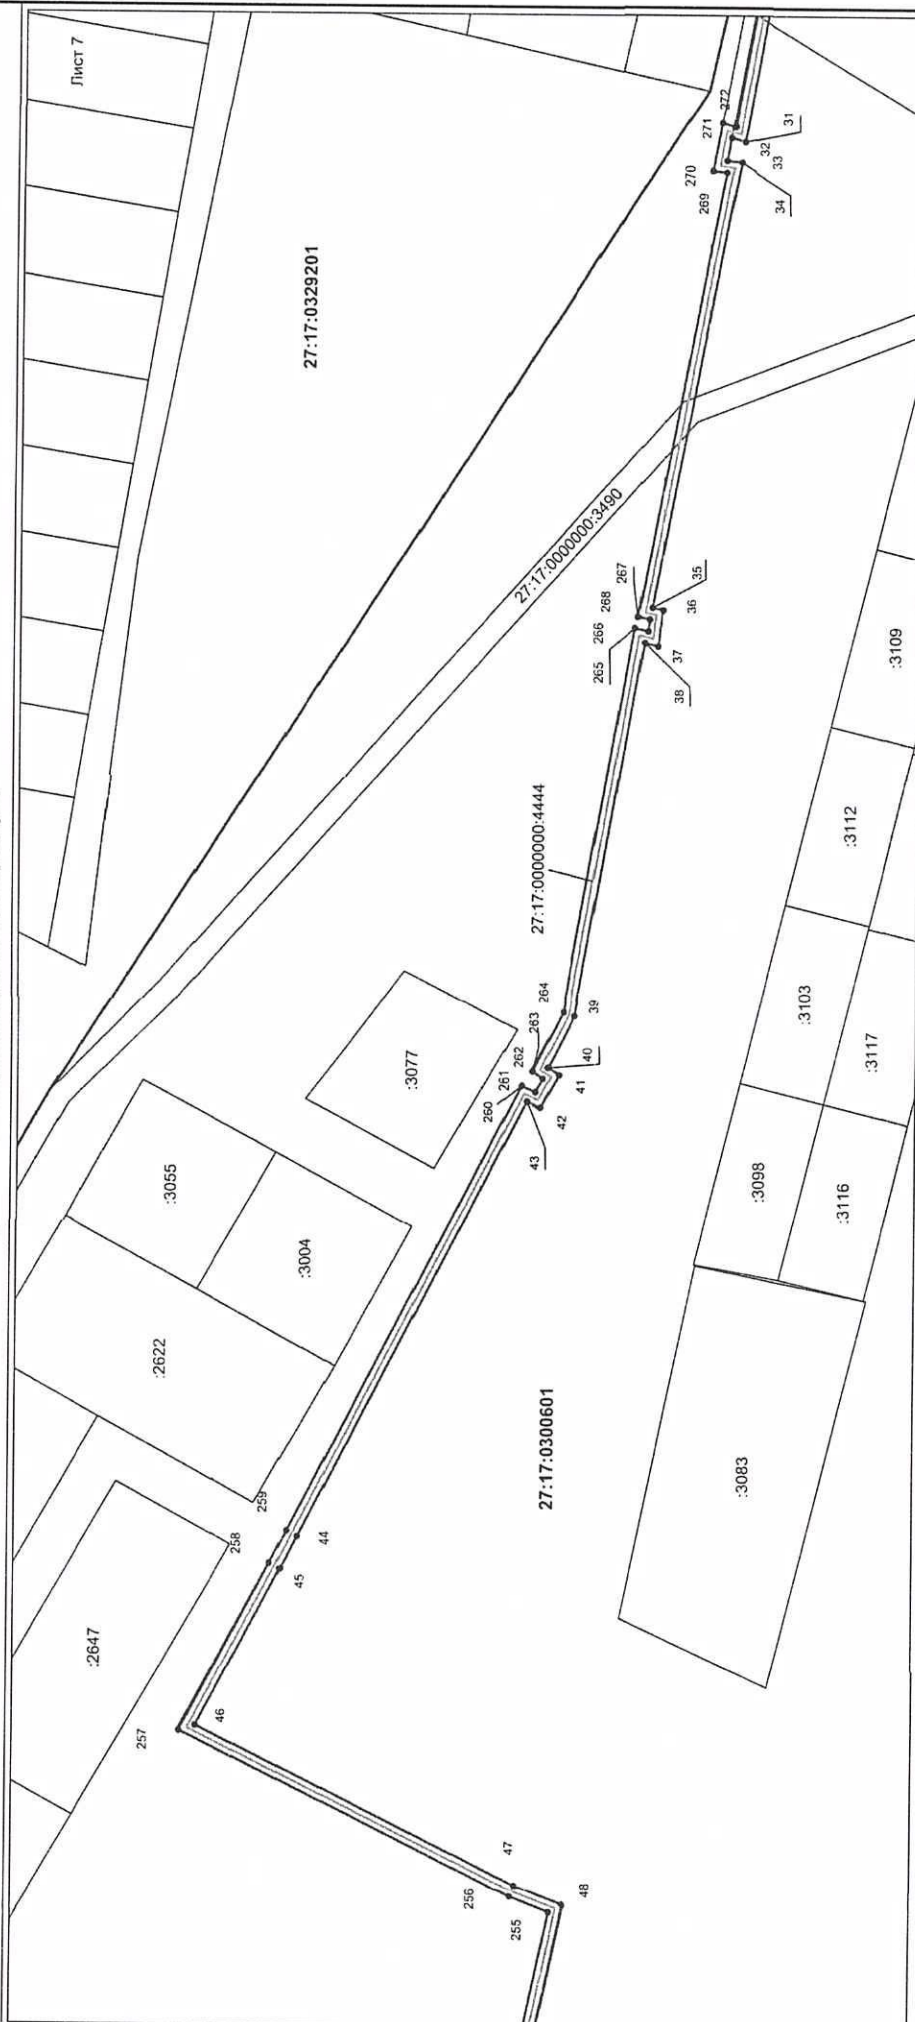

Масштаб 1:1300

Условные обозначения:

— граница кадастрового квартала

_____ граница публичного сервитута


_____ граница земельного участка

граница объекта капитального строительства

• I характерная точка границы публичного сервитута

Подпись _____ Дата " 07.11.03 " _____ г.

Место для отиска печати (при наличии) лица, составившего описание местоположения границ объекта

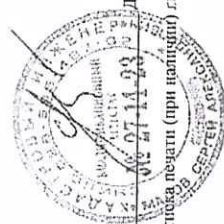


ОПИСАНИЕ МЕСТОПОЛОЖЕНИЯ ГРАНИЦ

Публичный сервитут, устанавливаемый в соответствии с главой V.7 Земельного кодекса Российской Федерации в целях эксплуатации объекта недвижимого имущества - сооружения "Магистральный теплопункт", кадастровый номер 27:17:0301801:479, расположенного по адресу: Хабаровский край, г-н Хабаровский, с. Мирное, с. Скворцово, с. Восточное, от ЦТП по ул. Рабочая 10а в с. Мирное вдоль западной и южной окраин села по направлению на восток вдоль северной окраины с. Скворцово вдоль Черноярского шоссе до ЦТП с. Восточное (150 м на северо-запад от дома №1 по ул. Центральная)

(наименование объекта, местоположение границ которого описано)

Схема расположения границ публичного сервитута

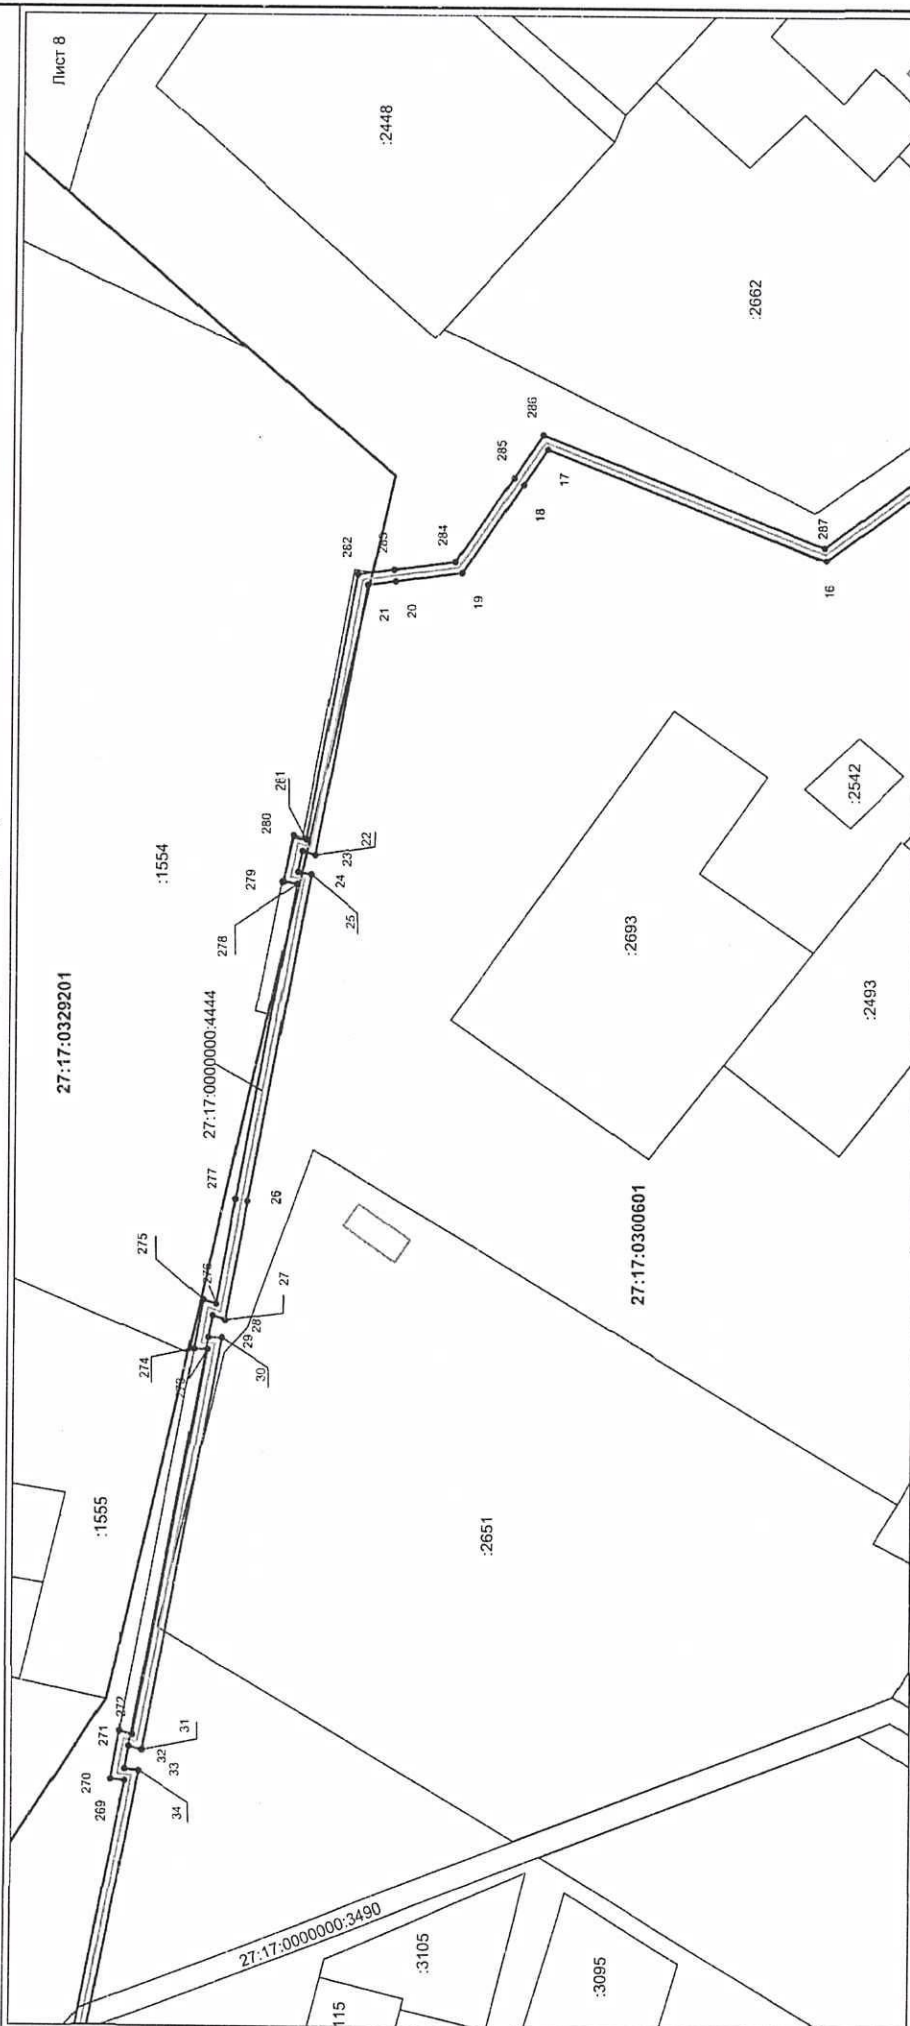

Масштаб 1:1300

Условные обозначения:

граница кадастрового квартала
граница публичного сервитута
граница земельного участка
граница объекта капитального строительства
характерная точка границы публичного сервитута

Подпись _____ Дата " 07 10 99 " г.


Место для оттиска печати (при наличии) гл. составившего описание местоположения границ объекта

ОПИСАНИЕ МЕСТОПОЛОЖЕНИЯ ГРАНИЦ

Публичный сервитут, устанавливаемый в соответствии с главой V.7 Земельного кодекса Российской Федерации в целях эксплуатации объекта недвижимого имущества - сооружения "Магистральная теплотрасса", кадастровый номер 27:17:0301801:479, расположенного по адресу: Хабаровский край, р-н Хабаровский, с. Мирное, с. Скворцово, с. Восточное, от ЦТП по ул. Рабочая 10а в с. Мирное вдоль западной и южной окраин села по направлению на восток вдоль северной окраины с. Скворцово вдоль Чернореченского шоссе до ЦТП с. Восточное (150 м на северо-запад от дома №1 по ул. Центральная)

(наименование объекта, местоположение границ которого описано)

Схема расположения границ публичного сервитута

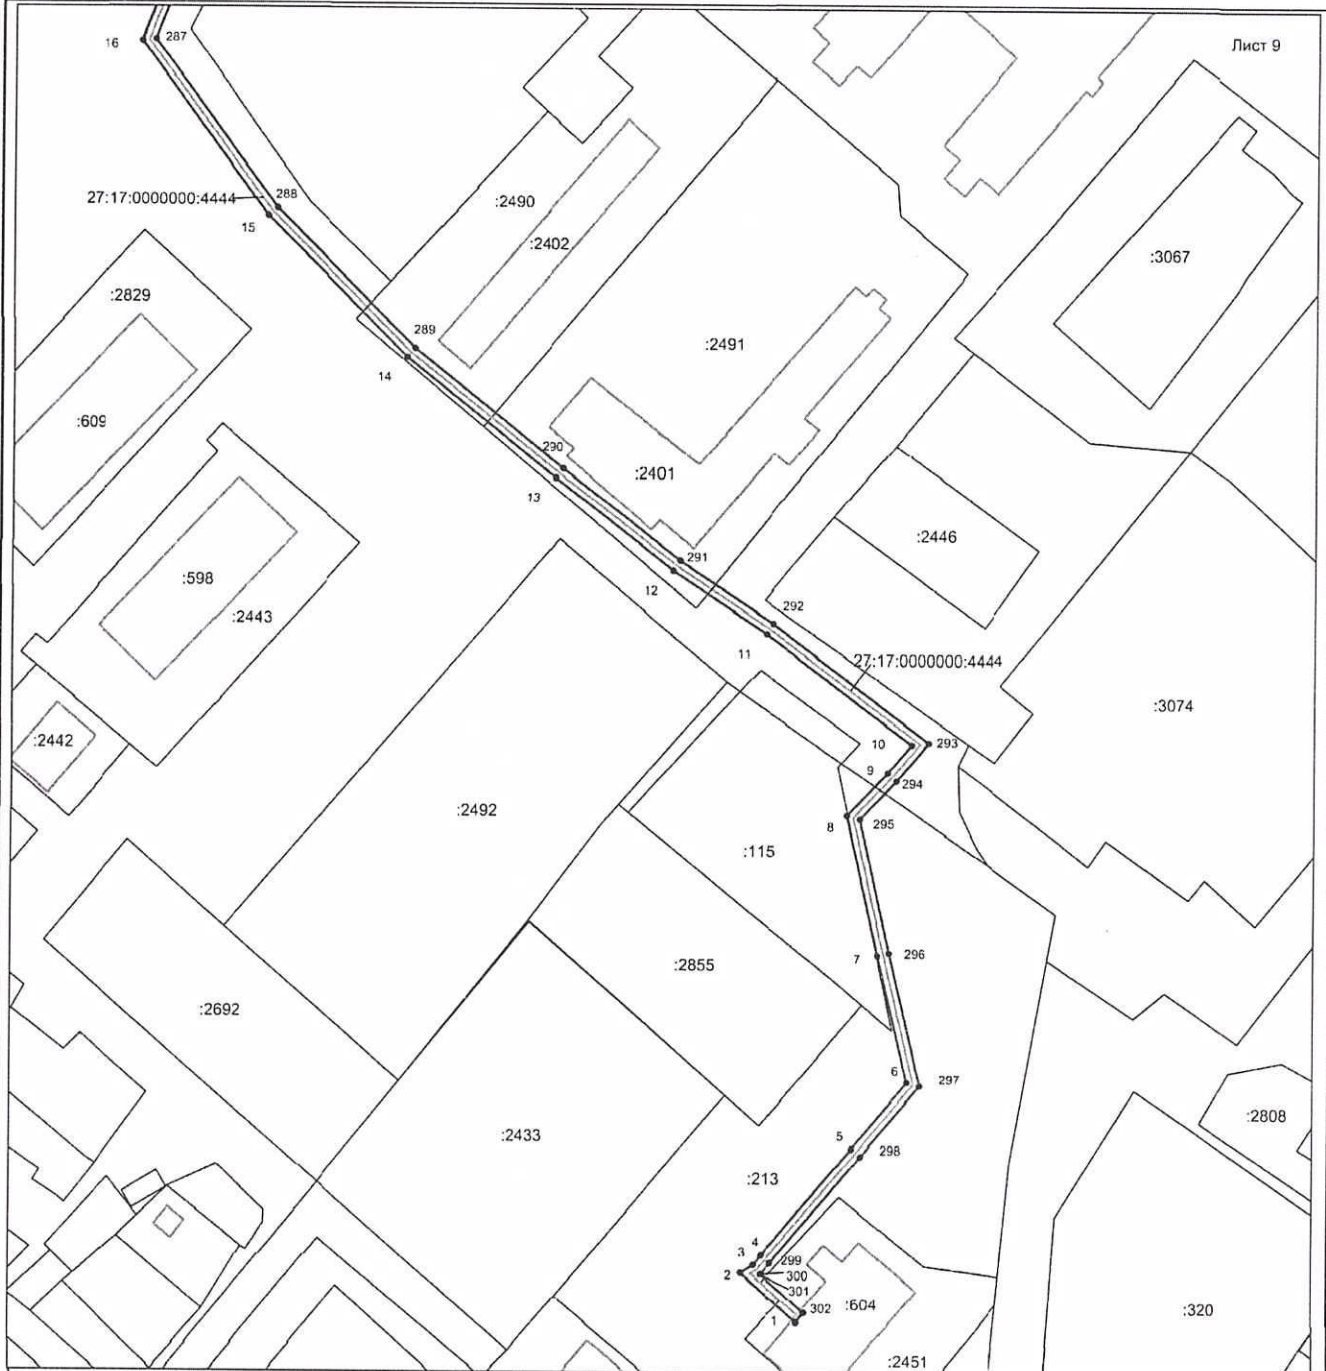

Масштаб 1:1300

Условные обозначения:

- граница кадастрового квартала
- граница публичного сервитута
- граница земельного участка
- граница объекта капитального строительства
- 1 — характерная точка границы публичного сервитута

Подпись _____ Дата " " _____ г.

Место для оттиска печати (при наличии) лица, составившего описание местоположения границ объекта



УТВЕРЖДЕН
постановлением администрации
Хабаровского муниципального
района Хабаровского края
от 20.12.2020 № 1848

РАСЧЕТ
платы за публичный сервитут

Расчет платы произведен в соответствии со статьей 39.46 Земельного кодекса Российской Федерации,

$$A = KC * 0,01 \%,$$

где:

A – размер платы в рублях, рассчитываемый за 12 месяцев, подлежащий уплате в бюджет (рублей/год);

KC – значение кадастровой стоимости земельного участка (рублей), равное произведению удельного показателя по виду разрешенного использования земельного участка и части площади земельного участка в кв. метрах.

1. Для земельных участков с кадастровыми номерами 27:17:0000000:3490, 27:17:0000000:4444 плата составляет:

$$280,75 * (30+5176) * 0,01 \% = 146 \text{ (сто сорок шесть) рублей 16 копеек.}$$

2. Для земельного участка с кадастровым номером 27:17:0300601:213 плата составляет:

$$350,52 * 419 * 0,01 \% = 14 \text{ (четырнадцать) рублей 69 копеек.}$$

3. Для земельного участка с кадастровым номером 27:17:0302601:41 плата составляет:

$$217,67 * 121 * 0,01 \% = 2 \text{ (два) рубля 63 копейки.}$$

4. Для земельного участка с кадастровым номером 27:17:0301801:53 плата составляет:

$$568,36 * 12 * 0,01 \% = 0 \text{ (ноль) рублей 68 копеек.}$$

5. Для земельного участка с кадастровым номером 27:17:0302601:514 плата составляет:

$$308,88 * 880 * 0,01 \% = 27 \text{ (двадцать семь) рублей 18 копеек.}$$

6. Для земельного участка с кадастровым номером 27:17:0302601:4 плата составляет:

$$1566,09 * 1 * 0,01 \% = 0 \text{ (ноль) рублей 16 копеек.}$$

7. Для земельного участка с кадастровым номером 27:17:0301801:1699 плата составляет:

$$436,24 * 4205 * 0,01 \% = 183 \text{ (сто восемьдесят три) рубля 44 копейки.}$$

8. Для земельного участка с кадастровым номером 27:17:0300601:2451 плата составляет:

$$387,76 * 32 * 0,01 \% = 1 \text{ (один) рубль 24 копейки.}$$

9. Для земельных участков с кадастровыми номерами 27:17:0301801:1694, 27:17:0301801:1473 плата составляет:

$$436,24 * (24+6) * 0,01 \% = 1 \text{ (один) рубль 31 копейка.}$$

10. Для земельного участка с кадастровым номером 27:17:0301801:1321 плата составляет:

$$389,42 * 40 * 0,01 \% = 1 \text{ (один) рубль 56 копеек.}$$

11. Для земельного участка с кадастровым номером 27:17:0301801:1323 плата составляет:

$$367,69 * 188 * 0,01 \% = 6 \text{ (шесть) рублей 91 копейка.}$$

12. Для земельных участков, расположенных в кадастровых кварталах 27:17:0301801, 27:17:0300601, 27:17:0329201 плата составляет:

$$57,14 * (329+323+51+50) * 0,01 \% = 4 \text{ (четыре) рубля 30 копеек.}$$

Годовой размер платы за публичный сервитут составляет 390 (триста девяносто) рублей 26 копеек.

Плата за публичный сервитут, предусмотренная постановлением об установлении публичного сервитута должна быть внесена лицом, единовременным платежом не позднее шести месяцев со дня принятия решения об установлении сервитута.

Плата за публичный сервитут вносится по следующим реквизитам: ИНН 2720015420, КПП 272001001, получатель: УФК по Хабаровскому краю (Комитет по управлению муниципальным имуществом администрации Хабаровского муниципального района лс 04223204630), Банк: ОТДЕЛЕНИЕ ХАБАРОВСК БАНКА РОССИИ// УФК по Хабаровскому краю, г. Хабаровск, БИК 010813050, Казначейский счет 031006430000000012200, счет получателя платежа (Единый казначейский счет) 40102810845370000014.

Код бюджетной классификации 16311105410050000120, ОКТМО 08655440 в отношении земельных участков и земель, государственная собственность на которые не разграничена.

Код бюджетной классификации 16311105420050000120, ОКТМО 08655000 в отношении земельных участков с кадастровыми номерами 27:17:0300601:2451, 27:17:0301801:1323, 27:17:0301801:1321, 27:17:0301801:1694, 27:17:0301801:1473, находящихся в муниципальной собственности.