

**АДМИНИСТРАЦИЯ
ХАБАРОВСКОГО МУНИЦИПАЛЬНОГО РАЙОНА
Хабаровского края**

ПОСТАНОВЛЕНИЕ

20.12.2022 № 1850

г. Хабаровск

Об установлении публичного сервитута в отношении земельных участков, расположенных в с. Мирное и с. Тополево Хабаровского муниципального района Хабаровского края

Руководствуясь Земельным кодексом Российской Федерации, Гражданским кодексом Российской Федерации, учитывая сообщения на официальных сайтах администрации Хабаровского муниципального района Хабаровского края, администрации Мирненского сельского поселения Хабаровского муниципального района Хабаровского края, администрации Тополевского сельского поселения Хабаровского муниципального района Хабаровского края от 24.11.2022, публикацию в газете «Сельская новь» от 24.11.2022 № 47, на основании муниципального контракта от 27.10.2022 № 27.22.КУМИ, администрация Хабаровского муниципального района Хабаровского края

ПОСТАНОВЛЯЕТ:

1. Установить публичный сервитут сроком на 49 (сорок девять) лет с даты вступления в законную силу настоящего постановления в пользу муниципального унитарного предприятия «Новатор» Хабаровского муниципального района Хабаровского края (далее – МУП «Новатор»), юридический адрес: 680539, Хабаровский край, Хабаровский район, с. Мирное, ул. Клубная, д. 1, ОГРН 1152720001136, ИНН 2720052609, КПП 272001001, в целях эксплуатации объекта – магистральная тепловая трасса, кадастровый номер 27:17:0301801:466, расположенная по адресу: с. Мирное, от врезки в существующую теплотрассу в районе остановки «Стройматериалы» в пос. Горького по направлению на северо-восток до ЦТП по ул. Рабочая, 10а в с. Мирное, протяженностью 5641 метр, в границах в соответствии с прилагаемым описанием местоположения границ, в отношении следующих земель и земельных участков:

- площадью 909 кв. метров в границах земельного участка с кадастровым номером 27:17:0000000:737, с описанием местоположения: Хабаровский край, Хабаровский район, в 2,5 км по направлению на запад от ориентира с. Мирное, находящегося в неразграниченной государственной собственности;

- площадью 386 кв. метров в границах земельного участка с кадастровым номером 27:17:0302807:953, с описанием местоположения: Хабаровский край, Хабаровский район, с. Мирное, в 1900 метрах по направлению

ООО «ЖАСО-Амур» 2021 г. Зак. № 181. Тираж 5000 экз.

на запад от участка по ул. Клубная, 5, находящегося в неразграниченной государственной собственности;

- площадью 18 кв. метров в границах земельного участка с кадастровым номером 27:17:0329201:4916, с описанием местоположения: Хабаровский край, Хабаровский район, с. Тополево, находящегося в неразграниченной государственной собственности;

- площадью 11 кв. метров в границах земельного участка с кадастровым номером 27:17:0329201:4237, с описанием местоположения: Хабаровский край, Хабаровский район, с. Тополево, в районе пос. Горького, находящегося в собственности Хабаровского края;

- площадью 5 кв. метров в границах земельного участка с кадастровым номером 27:17:0329201:1818, с описанием местоположения: Хабаровский край, Хабаровский район, с. Мирное, 2210 метра на запад от границы с с. Мирное, находящегося в собственности третьего лица;

- площадью 267 кв. метров в границах земельного участка с кадастровым номером 27:17:0329201:1469, с описанием местоположения: Хабаровский край, Хабаровский район, в 3400 метрах юго-восточнее с. Тополево, находящегося в собственности третьего лица;

- площадью 312 кв. метров в границах земельного участка с кадастровым номером 27:17:0329201:82, с описанием местоположения: Хабаровский край, Хабаровский район, в районе 9 км Сарапульского шоссе, находящегося в собственности Российской Федерации;

- площадью 343 кв. метра в границах земельного участка с кадастровым номером 27:17:0329201:1426, с описанием местоположения: Хабаровский край, Хабаровский район, в 3400 метрах юго-восточнее с. Тополево, находящегося в собственности Хабаровского муниципального района Хабаровского края;

- площадью 165 кв. метров в границах земельного участка с кадастровым номером 27:17:0329201:3770, с описанием местоположения: установлено относительно ориентира, расположенного за пределами участка. Ориентир с. Тополево. Участок находится примерно в 3,3 км от ориентира по направлению на юго-восток. Почтовый адрес ориентира: Хабаровский край, Хабаровский район, находящегося в собственности третьего лица;

- площадью 131 кв. метр в границах земельного участка с кадастровым номером 27:17:0301801:1321, с описанием местоположения: Хабаровский край, Хабаровский район, с. Мирное, ул. Рабочая, д. 10А, находящегося в общей долевой собственности Хабаровского муниципального района Хабаровского края и третьего лица;

- площадью 72 кв. метра в границах земельного участка с кадастровым номером 27:17:0329201:4130, с описанием местоположения: Хабаровский край, Хабаровский район, с. Тополево, от границы г. Хабаровска в районе п. Горького, далее вдоль автодороги в с. Чистополье, до пересечения с проектируемой трубопроводной системой ВСТО-II, находящегося в собственности Хабаровского края и предоставленного в аренду третьему

лицу;

- площадью 78 кв. метров в границах земельного участка с кадастровым номером 27:17:0329201:4924, с описанием местоположения: Хабаровский край, Хабаровский район, с. Тополево, находящегося в неразграниченной государственной собственности;

- площадью 265 кв. метров в границах земельного участка с кадастровым номером 27:17:0329201:5748, с описанием местоположения: Хабаровский край, Хабаровский район, с. Тополево, в 3088 метрах по направлению на юго-восток от здания администрации Тополевского сельского поселения Хабаровского муниципального района, Хабаровского края, расположенного по адресу: с. Тополево, ул. Пионерская, 8, находящегося в собственности третьего лица;

- площадью 1 кв. метр в границах земельного участка с кадастровым номером 27:17:0329201:6069, с описанием местоположения: Российская Федерация, Хабаровский край, Хабаровский район, с. Тополево, в 3088 метрах по направлению на юго-восток от здания администрации Тополевского сельского поселения Хабаровского муниципального района, Хабаровского края, расположенного по адресу: с. Тополево, ул. Пионерская, 8, в собственности Хабаровского края и предоставленного в аренду третьему лицу;

- площадью 19 кв. метров в границах земельного участка с кадастровым номером 27:17:0329201:6092, с описанием местоположения: Хабаровский край, Хабаровский район, с. Тополево (от п. им. Горького до гарнизона в/ч 70822), в собственности Хабаровского края и предоставленного в аренду третьему лицу;

- площадью 70 кв. метров в границах земельного участка с кадастровым номером 27:17:0329201:6093, с описанием местоположения: Хабаровский край, Хабаровский район, с. Тополево, в 3088 метрах по направлению на юго-восток от здания администрации Тополевского сельского поселения Хабаровского муниципального района, Хабаровского края, расположенного по адресу: с. Тополево, ул. Пионерская, 8, в собственности Хабаровского края и предоставленного в аренду третьему лицу;

- площадью 80 кв. метров в границах земельного участка с кадастровым номером 27:17:0329201:779, с описанием местоположения: Хабаровский край, Хабаровский район, с. Тополево, в 3088 метрах по направлению на юго-восток от здания администрации Тополевского сельского поселения Хабаровского муниципального района, Хабаровского края, расположенного по адресу: с. Тополево, ул. Пионерская, 8, в собственности Хабаровского края и предоставленного в аренду третьему лицу;

- площадью 104 кв. метра в границах земельного участка с кадастровым номером 27:17:0329201:780, с описанием местоположения: Хабаровский край, Хабаровский район, с. Тополево, в 3088 метрах по направлению на юго-восток от здания администрации Тополевского сельского поселения Хабаровского муниципального района, Хабаровского края, расположенного по адресу: с. Тополево, ул. Пионерская, 8, в собственности Хабаровского

края и предоставленного в аренду третьему лицу;

- площадью 89 кв. метров в границах земельного участка с кадастровым номером 27:17:0329201:782, с описанием местоположения: Хабаровский край, Хабаровский район, с. Тополево, в 3088 метрах по направлению на юго-восток от здания администрации Тополевского сельского поселения Хабаровского муниципального района, Хабаровского края, расположенного по адресу: с. Тополево, ул. Пионерская, 8, в собственности Хабаровского края и предоставленного в аренду третьему лицу;

- площадью 390 кв. метров в границах земельного участка с кадастровым номером 27:17:0329201:6113, с описанием местоположения: Российская Федерация, Хабаровский край, Хабаровский район, с. Тополево, находящегося в собственности Хабаровского края и предоставленного в аренду третьему лицу;

- площадью 4856 кв. метров в границах земельного участка с кадастровым номером 27:17:0000000:4484, с описанием местоположения: Хабаровский край, Хабаровский район, с. Мирное, от врезки в существующую теплотрассу в районе остановки «Стройматериалы» в пос. Горького по направлению на северо-восток до ЦТП по ул. Рабочая, 10А в с. Мирное, находящегося в неразграниченной государственной собственности;

- площадью 13 кв. метров в границах земельного участка с кадастровым номером 27:17:0329201:4239, с описанием местоположения: Хабаровский край, Хабаровский район, с. Тополево, в районе пос. Горького, находящегося в собственности Хабаровского края;

- площадью 8 кв. метров в границах земельного участка с кадастровым номером 27:17:0329201:4929, с описанием местоположения: Хабаровский край, Хабаровский район, с. Тополево, от границы г. Хабаровска в районе п. Горького, далее вдоль автодороги в с. Чистополье, до пересечения с проектируемой трубопроводной системой ВСТО-II, находящегося в неразграниченной государственной собственности;

- площадью 14 кв. метров в границах земельного участка с кадастровым номером 27:17:0000000:4714, с описанием местоположения: Российская Федерация, Хабаровский край, Хабаровский район, с. Мирное, находящегося в неразграниченной государственной собственности;

- площадью 110 кв. метров в границах земельного участка с кадастровым номером 27:17:0329201:592, с описанием местоположения: Хабаровский край, Хабаровский район, от границы г. Хабаровска в районе п. Горького, далее вдоль автодороги в с. Чистополье, до пересечения с проектируемой трубопроводной системой ВСТО-II, находящегося в неразграниченной государственной собственности;

- площадью 152 кв. метра в границах земельного участка с кадастровым номером 27:17:0329201:859, с описанием местоположения: Хабаровский край, Хабаровский район, с. Тополево, находящегося в неразграниченной государственной собственности;

- площадью 24 кв. метра в границах земельного участка с кадастровым номером 27:17:0329201:6209, с описанием местоположения: Хабаров-

ский край, Хабаровский район, с. Тополево, находящегося в собственности Хабаровского муниципального района Хабаровского края;

- площадью 221 кв. метр в границах земельного участка с кадастровым номером 27:17:0329201:4898, с описанием местоположения: Хабаровский край, Хабаровский район, с. Тополево, находящегося в неразграниченной государственной собственности;

- площадью 68 кв. метров в границах земельного участка с кадастровым номером 27:17:0329201:6082, с описанием местоположения: Хабаровский край, Хабаровский район, с. Тополево, находящегося в собственности Хабаровского края и предоставленного в аренду третьему лицу;

- площадью 6477 кв. метров в кадастровом квартале 27:17:0329201, в границах земель, находящихся в государственной неразграниченной собственности;

- площадью 598 кв. метров в кадастровом квартале 27:17:0301801, в границах земель, находящихся в государственной неразграниченной собственности;

- площадью 391 кв. метр в кадастровом квартале 27:17:0302807, в границах земель, находящихся в государственной неразграниченной собственности.

2. Утвердить прилагаемые подготовленные в форме электронного документа сведения о границах публичного сервитута, включающие графическое описание местоположения границ публичного сервитута и перечень координат характерных точек этих границ в системе координат, установленной для ведения Единого государственного реестра недвижимости.

3. Утвердить прилагаемый расчет платы за публичный сервитут в отношении земель, находящихся в государственной неразграниченной собственности и земельных участков с кадастровыми номерами 27:17:0000000:737, 27:17:0302807:953, 27:17:0329201:4916, 27:17:0329201:1426, 27:17:0301801:1321, 27:17:0329201:4924, 27:17:0000000:4484, 27:17:0329201:4929, 27:17:0000000:4714, 27:17:0329201:592, 27:17:0329201:859, 27:17:0329201:6209, 27:17:0329201:4898, находящихся в государственной неразграниченной собственности и собственности Хабаровского муниципального района Хабаровского края.

4. Порядок установления зон с особыми условиями использования территорий и содержание ограничений прав на земельные участки определены приказом Минстроя Российской Федерации от 17.08.1992 № 197 «О типовых правилах охраны коммунальных тепловых сетей».

5. Публичный сервитут считается установленным со дня внесения сведений о нем в Единый государственный реестр недвижимости.

6. Комитету по управлению муниципальным имуществом администрации Хабаровского муниципального района Хабаровского края (Иванова Н.Ю.) не позднее 10 календарных дней после подписания настоящего постановления обратиться в Управление Федеральной службы государственной регистрации, кадастра и картографии по Хабаровскому краю

для осуществления государственной регистрации публичного сервитута в соответствии с Федеральным законом от 13.07.2015 № 218-ФЗ «О государственной регистрации недвижимости» в целях установления границ действия сервитута в Едином государственном реестре недвижимости.

7. МУП «Новатор»:

7.1. Не позднее шести месяцев с даты настоящего постановления внести плату за публичный сервитут за 2022 год в отношении земель, находящихся в государственной неразграниченной собственности и частей земельных участков с кадастровыми номерами 27:17:0000000:737, 27:17:0302807:953, 27:17:0329201:4916, 27:17:0329201:1426, 27:17:0301801:1321, 27:17:0329201:4924, 27:17:0000000:4484, 27:17:0329201:4929, 27:17:0000000:4714, 27:17:0329201:592, 27:17:0329201:859, 27:17:0329201:6209, 27:17:0329201:4898, находящихся в государственной неразграниченной собственности и собственности Хабаровского муниципального района Хабаровского края.

7.2. Не позднее трех месяцев с даты прекращения публичного сервитута привести земельные участки, указанные в пункте 1 настоящего постановления, в состояние, пригодное для их использования в соответствии с разрешенным использованием в соответствии с пунктом 8 статьи 39.50 Земельного кодекса Российской Федерации.

7.3. Не позднее шести месяцев с даты прекращения публичного сервитута снести объект, размещенный на основании публичного сервитута и указанный в пункте 1 настоящего постановления, в соответствии с пунктом 9 статьи 39.50 Земельного кодекса Российской Федерации.

8. Комитету по управлению муниципальным имуществом администрации Хабаровского муниципального района Хабаровского края (Иванова Н.Ю.) в течение пяти рабочих дней с даты принятия настоящего постановления направить в МУП «Новатор» копию настоящего постановления, сведения о лицах, являющихся правообладателями земельных участков, сведения о лицах, подавших заявления об учете их прав (обременений прав) на земельные участки, способах связи с ними, копии документов, подтверждающих права указанных лиц на земельные участки.

9. Управлению по обеспечению деятельности администрации Хабаровского муниципального района Хабаровского края (Бокач А.В.) в течение пяти рабочих дней со дня принятия настоящего постановления:

9.1. Направить в Управление Федеральной службы государственной регистрации, кадастра и картографии по Хабаровскому краю копию настоящего постановления, заверенную в установленном порядке.

9.2. Разместить настоящее постановление на официальном сайте администрации Хабаровского муниципального района Хабаровского края.

10. Контроль за выполнением настоящего постановления возложить на первого заместителя главы администрации Хабаровского муниципального района Хабаровского края Луговскую Т.М.

11. Настоящее постановление вступает в силу после его официально-го опубликования (обнародования).

Глава района



А.П. Яц

Приложение

постановлению администрации
Хабаровского муниципального района
Хабаровского края
от 20.12.2022 № 1850

ОПИСАНИЕ МЕСТОПОЛОЖЕНИЯ ГРАНИЦ

Публичный сервитут, устанавливаемый в целях эксплуатации объекта: магистральная тепловая трасса, кадастровый номер 27:17:0301801:466, расположенная по адресу: Хабаровский край, Хабаровский район, с. Мирное, от врезки в существующую теплотрассу в районе остановки «Стройматериалы» в пос. Горького по направлению на северо-восток до ЦТП по ул. Рабочая, 10а в с. Мирное

(наименование объекта, местоположение границ которого описано (далее - объект))

Раздел 1

Сведения об объекте		
№ п/п	Характеристики объекта	Описание характеристик
1	2	3
1	Местоположение объекта	Хабаровский край, Хабаровский р-н, Мирное с
2	Площадь объекта ± величина погрешности определения площади ($P \pm \Delta P$)	16 647 м² ± 45 м²
3	Иные характеристики объекта	Вид объекта реестра границ: Зона с особыми условиями использования территории Содержание ограничений использования объектов недвижимости в пределах зоны или территории: Публичный сервитут, устанавливаемый в соответствии с главой V.7 Земельного кодекса Российской Федерации в целях эксплуатации объекта: магистральная тепловая трасса, кадастровый номер 27:17:0301801:466, расположенная по адресу: Хабаровский край, Хабаровский район, с. Мирное, от врезки в существующую теплотрассу в районе остановки «Стройматериалы» в пос. Горького по направлению на северо-восток до ЦТП по ул. Рабочая, 10а в с. Мирное

Раздел 2

Сведения о местоположении границ объекта					
1. Система координат МСК-27, зона 3					
2. Сведения о характерных точках границ объекта					
Обозначение характерных точек границ	Координаты, м		Метод определения координат характерной точки	Средняя квадратическая погрешность положения характерной точки (Мп), м	Описание обозначения точки на местности (при наличии)
	X	Y			
1	2	3	4	5	6
1	457 366,28	3 189 435,25	Аналитический метод	0,10	—
2	457 367,54	3 189 433,15		0,10	
3	457 376,07	3 189 414,35		0,10	
4	457 381,23	3 189 402,98		0,10	
5	457 382,23	3 189 400,65		0,10	
6	457 384,77	3 189 395,08		0,10	
7	457 387,60	3 189 388,58		0,10	
8	457 393,34	3 189 375,26		0,10	
9	457 394,46	3 189 369,98		0,10	
10	457 368,84	3 189 364,88		0,10	
11	457 358,10	3 189 362,93		0,10	
12	457 345,91	3 189 360,91		0,10	
13	457 337,13	3 189 359,42		0,10	
14	457 325,70	3 189 357,48		0,10	
15	457 316,48	3 189 355,88		0,10	
16	457 304,35	3 189 353,67		0,10	
17	457 301,87	3 189 353,56		0,10	
18	457 300,95	3 189 356,49		0,10	
19	457 296,12	3 189 355,65		0,10	
20	457 296,62	3 189 352,55		0,10	
21	457 294,17	3 189 351,55		0,10	
22	457 283,48	3 189 349,62		0,10	
23	457 272,95	3 189 347,65		0,10	
24	457 269,66	3 189 347,25		0,10	
25	457 255,99	3 189 344,81		0,10	
26	457 252,18	3 189 344,04		0,10	
27	457 241,63	3 189 342,36		0,10	
28	457 230,98	3 189 340,58		0,10	
29	457 220,19	3 189 338,72		0,10	
30	457 209,67	3 189 336,92		0,10	
31	457 198,65	3 189 335,12		0,10	
32	457 194,66	3 189 334,54		0,10	
33	457 183,67	3 189 333,20		0,10	
34	457 176,60	3 189 331,82		0,10	
35	457 166,47	3 189 329,99		0,10	
36	457 166,58	3 189 329,32		0,10	
37	457 165,50	3 189 319,83		0,10	
38	457 164,47	3 189 310,54		0,10	
39	457 163,52	3 189 301,90		0,10	
40	457 162,99	3 189 294,25		0,10	
41	457 162,39	3 189 289,95		0,10	
42	457 158,45	3 189 288,46		0,10	
43	457 147,32	3 189 284,75		0,10	
44	457 146,02	3 189 284,28		0,10	
45	457 146,28	3 189 283,19		0,10	
46	457 148,71	3 189 274,34		0,10	
47	457 149,59	3 189 270,98		0,10	

Раздел 2

Сведения о местоположении границ объекта					
1	2	3	4	5	6
48	457 147,50	3 189 269,78	Аналитический метод	0,10	—
49	457 150,66	3 189 259,51		0,10	
50	457 152,72	3 189 259,84		0,10	
51	457 154,42	3 189 255,84		0,10	
52	457 157,13	3 189 247,21		0,10	
53	457 160,10	3 189 237,74		0,10	
54	457 163,04	3 189 228,04		0,10	
55	457 165,82	3 189 218,50		0,10	
56	457 167,32	3 189 213,15		0,10	
57	457 167,66	3 189 211,79		0,10	
58	457 168,89	3 189 207,85		0,10	
59	457 172,11	3 189 197,68		0,10	
60	457 175,01	3 189 188,07		0,10	
61	457 177,89	3 189 178,45		0,10	
62	457 180,83	3 189 169,04		0,10	
63	457 183,60	3 189 160,38		0,10	
64	457 184,68	3 189 156,19		0,10	
65	457 182,19	3 189 155,09		0,10	
66	457 184,07	3 189 144,54		0,10	
67	457 187,38	3 189 145,27		0,10	
68	457 189,11	3 189 141,29		0,10	
69	457 191,86	3 189 132,42		0,10	
70	457 194,69	3 189 122,93		0,10	
71	457 197,49	3 189 113,60		0,10	
72	457 200,30	3 189 103,86		0,10	
73	457 203,21	3 189 093,64		0,10	
74	457 206,73	3 189 083,25		0,10	
75	457 209,61	3 189 073,55		0,10	
76	457 212,44	3 189 064,25		0,10	
77	457 215,34	3 189 054,61		0,10	
78	457 217,87	3 189 046,20		0,10	
79	457 218,98	3 189 042,22		0,10	
80	457 216,80	3 189 041,09		0,10	
81	457 219,40	3 189 030,50		0,10	
82	457 221,84	3 189 030,81		0,10	
83	457 223,14	3 189 027,09		0,10	
84	457 225,89	3 189 018,15		0,10	
85	457 228,64	3 189 008,77		0,10	
86	457 231,81	3 188 999,62		0,10	
87	457 235,00	3 188 990,37		0,10	
88	457 238,21	3 188 979,94		0,10	
89	457 241,02	3 188 969,46		0,10	
90	457 241,82	3 188 965,88		0,10	
91	457 239,51	3 188 964,38		0,10	
92	457 232,89	3 188 960,97		0,10	
93	457 231,28	3 188 960,19		0,10	
94	457 219,80	3 188 954,82		0,10	
95	457 210,35	3 188 950,41		0,10	
96	457 197,81	3 188 944,13		0,10	
97	457 190,01	3 188 940,55		0,10	
98	457 180,34	3 188 935,65		0,10	
99	457 168,53	3 188 930,32		0,10	
100	457 166,90	3 188 932,12		0,10	
101	457 160,89	3 188 929,26		0,10	
102	457 161,68	3 188 927,06		0,10	

Раздел 2

Сведения о местоположении границ объекта					
1	2	3	4	5	6
103	457 158,52	3 188 924,84	Аналитический метод	0,10	—
104	457 149,84	3 188 920,83		0,10	
105	457 140,16	3 188 916,31		0,10	
106	457 130,81	3 188 911,65		0,10	
107	457 119,22	3 188 906,53		0,10	
108	457 108,25	3 188 901,30		0,10	
109	457 098,34	3 188 896,49		0,10	
110	457 088,66	3 188 891,62		0,10	
111	457 079,57	3 188 886,90		0,10	
112	457 076,90	3 188 885,70		0,10	
113	457 075,53	3 188 887,70		0,10	
114	457 069,43	3 188 884,52		0,10	
115	457 070,12	3 188 882,18		0,10	
116	457 066,64	3 188 880,01		0,10	
117	457 058,69	3 188 875,97		0,10	
118	457 048,64	3 188 870,98		0,10	
119	457 039,13	3 188 866,20		0,10	
120	457 028,10	3 188 860,61		0,10	
121	457 018,67	3 188 855,96		0,10	
122	457 017,70	3 188 855,41		0,10	
123	457 018,69	3 188 853,26		0,10	
124	457 024,24	3 188 841,31		0,10	
125	457 024,77	3 188 839,61		0,10	
126	457 028,83	3 188 831,55		0,10	
127	457 032,58	3 188 823,33		0,10	
128	457 036,79	3 188 813,87		0,10	
129	457 039,58	3 188 807,33		0,10	
130	457 043,13	3 188 799,89		0,10	
131	457 044,17	3 188 797,26		0,10	
132	457 049,54	3 188 783,55		0,10	
133	457 054,10	3 188 774,76		0,10	
134	457 058,32	3 188 765,45		0,10	
135	457 062,79	3 188 755,51		0,10	
136	457 067,55	3 188 744,78		0,10	
137	457 072,73	3 188 733,12		0,10	
138	457 076,40	3 188 724,76		0,10	
139	457 080,06	3 188 716,21		0,10	
140	457 080,44	3 188 715,51		0,10	
141	457 086,55	3 188 702,10		0,10	
142	457 087,09	3 188 700,90		0,10	
143	457 091,04	3 188 693,13		0,10	
144	457 095,28	3 188 684,09		0,10	
145	457 099,11	3 188 675,74		0,10	
146	457 102,51	3 188 667,82		0,10	
147	457 106,57	3 188 658,68		0,10	
148	457 109,98	3 188 650,93		0,10	
149	457 113,32	3 188 643,12		0,10	
150	457 115,53	3 188 638,04		0,10	
151	457 122,19	3 188 621,62		0,10	
152	457 125,59	3 188 613,61		0,10	
153	457 134,52	3 188 595,72		0,10	
154	457 139,06	3 188 586,61		0,10	
155	457 141,03	3 188 582,85		0,10	
156	457 145,16	3 188 576,66		0,10	
157	457 150,57	3 188 568,54		0,10	

Раздел 2

Сведения о местоположении границ объекта					
1	2	3	4	5	6
158	457 156,81	3 188 559,08	Аналитический метод	0,10	—
159	457 162,24	3 188 550,73		0,10	
160	457 167,37	3 188 542,67		0,10	
161	457 168,82	3 188 539,79		0,10	
162	457 166,40	3 188 537,81		0,10	
163	457 172,70	3 188 529,12		0,10	
164	457 175,66	3 188 530,73		0,10	
165	457 177,32	3 188 528,64		0,10	
166	457 184,52	3 188 518,57		0,10	
167	457 188,48	3 188 512,39		0,10	
168	457 195,21	3 188 502,79		0,10	
169	457 201,30	3 188 493,38		0,10	
170	457 206,10	3 188 485,70		0,10	
171	457 211,87	3 188 476,96		0,10	
172	457 213,22	3 188 474,48		0,10	
173	457 211,21	3 188 472,77		0,10	
174	457 213,71	3 188 468,70		0,10	
175	457 215,85	3 188 470,04		0,10	
176	457 226,62	3 188 453,92		0,10	
177	457 235,96	3 188 440,48		0,10	
178	457 241,38	3 188 433,12		0,10	
179	457 241,43	3 188 430,97		0,10	
180	457 241,26	3 188 418,66		0,10	
181	457 241,50	3 188 396,21		0,10	
182	457 245,03	3 188 395,67		0,10	
183	457 245,56	3 188 369,87		0,10	
184	457 241,46	3 188 369,67		0,10	
185	457 241,15	3 188 360,50		0,10	
186	457 241,10	3 188 351,20		0,10	
187	457 240,00	3 188 341,42		0,10	
188	457 239,99	3 188 332,37		0,10	
189	457 239,83	3 188 323,47		0,10	
190	457 239,85	3 188 312,46		0,10	
191	457 240,24	3 188 281,26		0,10	
192	457 240,07	3 188 277,64		0,10	
193	457 237,44	3 188 277,27		0,10	
194	457 237,06	3 188 270,12		0,10	
195	457 239,98	3 188 269,66		0,10	
196	457 240,09	3 188 265,45		0,10	
197	457 239,86	3 188 254,75		0,10	
198	457 239,68	3 188 240,28		0,10	
199	457 239,44	3 188 230,84		0,10	
200	457 239,26	3 188 220,08		0,10	
201	457 238,68	3 188 208,87		0,10	
202	457 238,11	3 188 198,16		0,10	
203	457 237,55	3 188 187,77		0,10	
204	457 236,97	3 188 176,09		0,10	
205	457 236,21	3 188 162,25		0,10	
206	457 235,47	3 188 149,58		0,10	
207	457 234,90	3 188 139,64		0,10	
208	457 233,70	3 188 119,00		0,10	
209	457 233,48	3 188 110,08		0,10	
210	457 233,20	3 188 097,72		0,10	
211	457 232,97	3 188 087,47		0,10	
212	457 232,75	3 188 078,13		0,10	

Раздел 2

Сведения о местоположении границ объекта					
1	2	3	4	5	6
213	457 232,46	3 188 065,25	Аналитический метод	0,10	—
214	457 229,92	3 188 064,85		0,10	
215	457 229,89	3 188 053,79		0,10	
216	457 232,57	3 188 053,59		0,10	
217	457 232,52	3 188 047,42		0,10	
218	457 232,47	3 188 040,66		0,10	
219	457 232,27	3 188 013,64		0,10	
220	457 232,14	3 187 999,46		0,10	
221	457 231,96	3 187 978,51		0,10	
222	457 231,86	3 187 967,57		0,10	
223	457 231,85	3 187 958,19		0,10	
224	457 231,47	3 187 935,67		0,10	
225	457 231,46	3 187 929,66		0,10	
226	457 231,43	3 187 920,62		0,10	
227	457 231,46	3 187 910,55		0,10	
228	457 231,42	3 187 900,62		0,10	
229	457 231,40	3 187 892,26		0,10	
230	457 231,27	3 187 877,57		0,10	
231	457 231,12	3 187 867,71		0,10	
232	457 231,08	3 187 857,68		0,10	
233	457 230,98	3 187 850,34		0,10	
234	457 230,73	3 187 837,71		0,10	
235	457 230,59	3 187 828,68		0,10	
236	457 230,52	3 187 825,24		0,10	
237	457 227,84	3 187 824,95		0,10	
238	457 227,85	3 187 813,76		0,10	
239	457 230,47	3 187 813,35		0,10	
240	457 230,38	3 187 807,98		0,10	
241	457 230,26	3 187 798,86		0,10	
242	457 230,10	3 187 789,06		0,10	
243	457 229,98	3 187 778,91		0,10	
244	457 229,86	3 187 770,28		0,10	
245	457 229,83	3 187 757,96		0,10	
246	457 229,80	3 187 746,95		0,10	
247	457 229,78	3 187 738,33		0,10	
248	457 229,51	3 187 727,04		0,10	
249	457 229,26	3 187 717,05		0,10	
250	457 229,17	3 187 708,14		0,10	
251	457 229,03	3 187 705,60		0,10	
252	457 226,59	3 187 704,93		0,10	
253	457 226,27	3 187 693,84		0,10	
254	457 228,90	3 187 693,49		0,10	
255	457 228,85	3 187 687,68		0,10	
256	457 228,87	3 187 678,57		0,10	
257	457 228,81	3 187 668,59		0,10	
258	457 228,78	3 187 659,98		0,10	
259	457 228,66	3 187 648,58		0,10	
260	457 228,57	3 187 637,59		0,10	
261	457 228,46	3 187 626,61		0,10	
262	457 228,39	3 187 620,18		0,10	
263	457 228,33	3 187 606,66		0,10	
264	457 228,25	3 187 596,73		0,10	
265	457 228,23	3 187 587,73		0,10	
266	457 228,20	3 187 584,50		0,10	
267	457 225,46	3 187 584,06		0,10	

Раздел 2

Сведения о местоположении границ объекта					
1	2	3	4	5	6
268	457 225,31	3 187 572,90	Аналитический метод	0,10	—
269	457 227,73	3 187 572,53		0,10	
270	457 227,81	3 187 568,00		0,10	
271	457 227,98	3 187 559,06		0,10	
272	457 228,09	3 187 553,21		0,10	
273	457 227,64	3 187 538,91		0,10	
274	457 227,61	3 187 528,93		0,10	
275	457 227,47	3 187 517,92		0,10	
276	457 227,37	3 187 511,26		0,10	
277	457 227,26	3 187 496,93		0,10	
278	457 227,20	3 187 487,61		0,10	
279	457 226,99	3 187 477,90		0,10	
280	457 226,88	3 187 474,84		0,10	
281	457 224,11	3 187 474,24		0,10	
282	457 224,13	3 187 469,33		0,10	
283	457 227,04	3 187 469,18		0,10	
284	457 226,97	3 187 464,55		0,10	
285	457 226,83	3 187 455,55		0,10	
286	457 226,68	3 187 445,55		0,10	
287	457 226,52	3 187 435,55		0,10	
288	457 226,35	3 187 424,65		0,10	
289	457 227,75	3 187 413,12		0,10	
290	457 229,01	3 187 403,21		0,10	
291	457 230,23	3 187 393,27		0,10	
292	457 231,34	3 187 384,34		0,10	
293	457 231,73	3 187 381,22		0,10	
294	457 229,38	3 187 380,69		0,10	
295	457 229,83	3 187 375,45		0,10	
296	457 232,21	3 187 375,47		0,10	
297	457 232,76	3 187 371,35		0,10	
298	457 233,76	3 187 362,39		0,10	
299	457 234,88	3 187 352,45		0,10	
300	457 236,02	3 187 342,52		0,10	
301	457 237,26	3 187 331,70		0,10	
302	457 240,44	3 187 320,08		0,10	
303	457 243,09	3 187 310,43		0,10	
304	457 245,73	3 187 300,79		0,10	
305	457 248,37	3 187 291,14		0,10	
306	457 250,75	3 187 282,44		0,10	
307	457 251,47	3 187 279,60		0,10	
308	457 248,84	3 187 278,56		0,10	
309	457 251,81	3 187 267,82		0,10	
310	457 253,98	3 187 268,33		0,10	
311	457 255,08	3 187 264,44		0,10	
312	457 257,46	3 187 255,75		0,10	
313	457 260,09	3 187 246,11		0,10	
314	457 262,71	3 187 236,55		0,10	
315	457 265,32	3 187 226,80		0,10	
316	457 268,22	3 187 215,99		0,10	
317	457 268,42	3 187 204,81		0,10	
318	457 268,60	3 187 195,12		0,10	
319	457 268,79	3 187 184,81		0,10	
320	457 268,82	3 187 174,79		0,10	
321	457 268,92	3 187 165,75		0,10	
322	457 268,94	3 187 163,02		0,10	

Раздел 2

Сведения о местоположении границ объекта					
1	2	3	4	5	6
323	457 266,37	3 187 162,63	Аналитический метод	0,10	—
324	457 266,61	3 187 151,71		0,10	
325	457 269,40	3 187 151,40		0,10	
326	457 269,42	3 187 148,99		0,10	
327	457 269,57	3 187 141,88		0,10	
328	457 269,69	3 187 131,91		0,10	
329	457 269,87	3 187 119,76		0,10	
330	457 269,95	3 187 111,88		0,10	
331	457 270,15	3 187 100,88		0,10	
332	457 270,36	3 187 088,88		0,10	
333	457 270,43	3 187 077,87		0,10	
334	457 270,49	3 187 066,87		0,10	
335	457 270,55	3 187 057,89		0,10	
336	457 271,26	3 187 035,22		0,10	
337	457 271,55	3 187 026,11		0,10	
338	457 271,90	3 187 015,16		0,10	
339	457 272,31	3 187 004,18		0,10	
340	457 272,57	3 186 994,13		0,10	
341	457 272,91	3 186 983,19		0,10	
342	457 273,24	3 186 972,18		0,10	
343	457 273,53	3 186 962,66		0,10	
344	457 273,85	3 186 952,20		0,10	
345	457 274,16	3 186 942,20		0,10	
346	457 274,44	3 186 933,21		0,10	
347	457 274,56	3 186 929,03		0,10	
348	457 271,95	3 186 928,91		0,10	
349	457 272,46	3 186 918,05		0,10	
350	457 274,50	3 186 917,56		0,10	
351	457 274,67	3 186 913,65		0,10	
352	457 275,03	3 186 904,71		0,10	
353	457 275,41	3 186 895,76		0,10	
354	457 275,79	3 186 885,76		0,10	
355	457 276,21	3 186 875,22		0,10	
356	457 276,45	3 186 865,75		0,10	
357	457 276,77	3 186 854,88		0,10	
358	457 277,02	3 186 843,76		0,10	
359	457 277,28	3 186 833,77		0,10	
360	457 277,54	3 186 823,77		0,10	
361	457 277,77	3 186 814,77		0,10	
362	457 277,87	3 186 810,96		0,10	
363	457 275,42	3 186 810,16		0,10	
364	457 275,90	3 186 799,18		0,10	
365	457 278,54	3 186 798,99		0,10	
366	457 278,88	3 186 787,13		0,10	
367	457 279,22	3 186 777,13		0,10	
368	457 279,56	3 186 767,20		0,10	
369	457 279,91	3 186 756,39		0,10	
370	457 280,19	3 186 746,15		0,10	
371	457 280,50	3 186 735,17		0,10	
372	457 280,86	3 186 725,18		0,10	
373	457 281,09	3 186 714,87		0,10	
374	457 281,28	3 186 705,25		0,10	
375	457 281,50	3 186 696,22		0,10	
376	457 281,59	3 186 692,31		0,10	
377	457 279,04	3 186 691,68		0,10	

Раздел 2

Сведения о местоположении границ объекта					
1	2	3	4	5	6
378	457 279,46	3 186 680,70	Аналитический метод	0,10	—
379	457 281,72	3 186 680,16		0,10	
380	457 281,85	3 186 676,33		0,10	
381	457 282,15	3 186 667,33		0,10	
382	457 282,49	3 186 657,34		0,10	
383	457 282,82	3 186 647,33		0,10	
384	457 283,09	3 186 637,33		0,10	
385	457 283,44	3 186 626,34		0,10	
386	457 283,66	3 186 615,18		0,10	
387	457 283,92	3 186 605,20		0,10	
388	457 284,15	3 186 595,61		0,10	
389	457 284,41	3 186 585,33		0,10	
390	457 284,44	3 186 582,39		0,10	
391	457 281,37	3 186 581,65		0,10	
392	457 272,54	3 186 579,81		0,10	
393	457 260,81	3 186 577,38		0,10	
394	457 252,14	3 186 575,29		0,10	
395	457 242,30	3 186 573,34		0,10	
396	457 232,49	3 186 571,39		0,10	
397	457 223,67	3 186 569,69		0,10	
398	457 219,83	3 186 568,85		0,10	
399	457 218,92	3 186 571,46		0,10	
400	457 213,80	3 186 570,29		0,10	
401	457 214,15	3 186 567,63		0,10	
402	457 211,13	3 186 566,89		0,10	
403	457 202,33	3 186 564,88		0,10	
404	457 195,92	3 186 563,41		0,10	
405	457 186,14	3 186 561,28		0,10	
406	457 176,21	3 186 559,12		0,10	
407	457 167,40	3 186 557,27		0,10	
408	457 157,61	3 186 555,22		0,10	
409	457 147,85	3 186 553,13		0,10	
410	457 139,03	3 186 551,21		0,10	
411	457 131,66	3 186 549,81		0,10	
412	457 130,75	3 186 552,57		0,10	
413	457 125,90	3 186 551,54		0,10	
414	457 126,06	3 186 548,74		0,10	
415	457 121,55	3 186 547,77		0,10	
416	457 112,76	3 186 545,86		0,10	
417	457 102,99	3 186 543,74		0,10	
418	457 085,17	3 186 539,88		0,10	
419	457 073,42	3 186 537,43		0,10	
420	457 062,66	3 186 535,18		0,10	
421	457 052,87	3 186 533,11		0,10	
422	457 044,05	3 186 531,29		0,10	
423	457 039,66	3 186 530,38		0,10	
424	457 039,13	3 186 532,47		0,10	
425	457 031,98	3 186 531,07		0,10	
426	457 031,99	3 186 528,90		0,10	
427	457 028,24	3 186 528,10		0,10	
428	457 019,46	3 186 526,20		0,10	
429	457 009,68	3 186 524,08		0,10	
430	456 998,96	3 186 521,70		0,10	
431	456 987,23	3 186 519,03		0,10	
432	456 976,30	3 186 516,87		0,10	

Раздел 2

Сведения о местоположении границ объекта					
1	2	3	4	5	6
433	456 965,53	3 186 514,64	Аналитический метод	0,10	—
434	456 955,74	3 186 512,62		0,10	
435	456 946,92	3 186 510,80		0,10	
436	456 938,11	3 186 508,97		0,10	
437	456 933,92	3 186 508,11		0,10	
438	456 933,44	3 186 509,61		0,10	
439	456 922,39	3 186 507,68		0,10	
440	456 922,38	3 186 505,15		0,10	
441	456 917,77	3 186 504,17		0,10	
442	456 908,94	3 186 502,36		0,10	
443	456 899,14	3 186 500,35		0,10	
444	456 889,35	3 186 498,34		0,10	
445	456 879,55	3 186 496,34		0,10	
446	456 868,78	3 186 494,11		0,10	
447	456 857,22	3 186 491,85		0,10	
448	456 845,42	3 186 489,53		0,10	
449	456 834,67	3 186 487,28		0,10	
450	456 824,87	3 186 485,23		0,10	
451	456 816,09	3 186 483,44		0,10	
452	456 814,34	3 186 482,97		0,10	
453	456 800,96	3 186 479,58		0,10	
454	456 798,35	3 186 479,03		0,10	
455	456 789,56	3 186 477,09		0,10	
456	456 779,80	3 186 474,92		0,10	
457	456 769,04	3 186 472,55		0,10	
458	456 758,23	3 186 470,47		0,10	
459	456 747,98	3 186 468,28		0,10	
460	456 740,18	3 186 466,53		0,10	
461	456 731,36	3 186 464,68		0,10	
462	456 721,57	3 186 462,62		0,10	
463	456 711,79	3 186 460,56		0,10	
464	456 709,19	3 186 460,02		0,10	
465	456 708,43	3 186 462,92		0,10	
466	456 703,49	3 186 461,74		0,10	
467	456 703,71	3 186 459,01		0,10	
468	456 655,02	3 186 448,34		0,10	
469	456 623,52	3 186 441,71		0,10	
470	456 622,90	3 186 444,22		0,10	
471	456 617,84	3 186 442,90		0,10	
472	456 617,81	3 186 440,62		0,10	
473	456 529,45	3 186 422,00		0,10	
474	456 513,60	3 186 418,60		0,10	
475	456 504,53	3 186 416,83		0,10	
476	456 494,65	3 186 414,76		0,10	
477	456 483,96	3 186 412,46		0,10	
478	456 473,13	3 186 410,11		0,10	
479	456 463,33	3 186 407,94		0,10	
480	456 452,50	3 186 405,90		0,10	
481	456 441,77	3 186 403,72		0,10	
482	456 432,98	3 186 401,95		0,10	
483	456 410,21	3 186 397,35		0,10	
484	456 399,55	3 186 395,15		0,10	
485	456 388,68	3 186 392,69		0,10	
486	456 387,56	3 186 392,43		0,10	
487	456 388,29	3 186 388,76		0,10	

Раздел 2

Сведения о местоположении границ объекта					
1	2	3	4	5	6
488	456 391,44	3 186 371,47	Аналитический метод	0,10	
489	456 393,00	3 186 364,28		0,10	
490	456 393,79	3 186 360,93		0,10	
491	456 393,60	3 186 360,51		0,10	
492	456 394,41	3 186 359,57		0,10	
493	456 397,62	3 186 352,03		0,10	
494	456 402,58	3 186 340,82		0,10	
495	456 403,01	3 186 337,71		0,10	
496	456 399,48	3 186 336,14		0,10	
497	456 400,42	3 186 333,68		0,10	
498	456 404,36	3 186 334,71		0,10	
499	456 405,78	3 186 331,58		0,10	
500	456 409,47	3 186 321,09		0,10	
501	456 413,32	3 186 310,08		0,10	
502	456 417,39	3 186 298,45		0,10	
503	456 421,41	3 186 287,06		0,10	
504	456 425,34	3 186 275,85		0,10	
505	456 429,16	3 186 265,31		0,10	
506	456 429,65	3 186 262,25		0,10	
507	456 426,07	3 186 260,76		0,10	
508	456 427,07	3 186 258,28		0,10	
509	456 430,98	3 186 259,30		0,10	
510	456 432,37	3 186 256,05		0,10	
511	456 435,24	3 186 248,11		0,10	
512	456 439,11	3 186 236,84		0,10	
513	456 443,22	3 186 225,43		0,10	
514	456 447,23	3 186 214,05		0,10	
515	456 448,54	3 186 209,45		0,10	
516	456 444,98	3 186 206,26		0,10	
517	456 444,51	3 186 205,93		0,10	
518	456 445,78	3 186 204,33		0,10	
519	456 441,18	3 186 200,40		0,10	
520	456 439,71	3 186 202,26		0,10	
521	456 436,37	3 186 199,69		0,10	
522	456 383,65	3 186 158,61		0,10	
523	456 376,01	3 186 152,43		0,10	
524	456 376,39	3 186 151,73		0,10	
525	456 382,02	3 186 143,67		0,10	
526	456 387,60	3 186 135,51		0,10	
527	456 393,05	3 186 127,54		0,10	
528	456 393,14	3 186 127,45		0,10	
529	456 397,05	3 186 129,62		0,10	
530	456 402,26	3 186 122,83		0,10	
531	456 398,70	3 186 119,87		0,10	
532	456 398,97	3 186 119,43		0,10	
533	456 404,61	3 186 111,28		0,10	
534	456 410,62	3 186 102,61		0,10	
535	456 411,88	3 186 103,41		0,10	
536	456 416,04	3 186 097,63		0,10	
537	456 414,69	3 186 096,74		0,10	
538	456 417,08	3 186 093,43		0,10	
539	456 418,13	3 186 090,92		0,10	
540	456 421,51	3 186 082,48		0,10	
541	456 424,93	3 186 074,15		0,10	
542	456 426,08	3 186 070,05		0,10	

Раздел 2

Сведения о местоположении границ объекта					
1	2	3	4	5	6
543	456 420,46	3 186 067,62	Аналитический метод	0,10	—
544	456 410,40	3 186 063,38		0,10	
545	456 399,15	3 186 059,14		0,10	
546	456 388,00	3 186 054,68		0,10	
547	456 376,66	3 186 050,68		0,10	
548	456 370,07	3 186 048,20		0,10	
549	456 359,74	3 186 044,20		0,10	
550	456 358,00	3 186 043,53		0,10	
551	456 346,99	3 186 038,57		0,10	
552	456 337,77	3 186 034,82		0,10	
553	456 336,05	3 186 033,89		0,10	
554	456 327,57	3 186 030,48		0,10	
555	456 316,40	3 186 026,09		0,10	
556	456 305,24	3 186 021,67		0,10	
557	456 295,95	3 186 017,98		0,10	
558	456 287,58	3 186 014,65		0,10	
559	456 285,27	3 186 013,76		0,10	
560	456 284,06	3 186 016,27		0,10	
561	456 274,10	3 186 012,27		0,10	
562	456 274,73	3 186 009,78		0,10	
563	456 271,88	3 186 008,33		0,10	
564	456 263,54	3 186 004,81		0,10	
565	456 252,49	3 186 000,13		0,10	
566	456 244,10	3 185 997,07		0,10	
567	456 234,75	3 185 993,55		0,10	
568	456 223,43	3 185 989,35		0,10	
569	456 214,08	3 185 986,85		0,10	
570	456 203,45	3 185 984,00		0,10	
571	456 192,83	3 185 981,16		0,10	
572	456 184,13	3 185 978,83		0,10	
573	456 180,94	3 185 977,97		0,10	
574	456 179,91	3 185 980,61		0,10	
575	456 171,20	3 185 978,06		0,10	
576	456 171,48	3 185 975,20		0,10	
577	456 168,39	3 185 974,43		0,10	
578	456 159,71	3 185 972,08		0,10	
579	456 149,09	3 185 969,21		0,10	
580	456 137,19	3 185 965,99		0,10	
581	456 125,16	3 185 962,72		0,10	
582	456 115,56	3 185 959,92		0,10	
583	456 106,35	3 185 957,43		0,10	
584	456 094,28	3 185 954,24		0,10	
585	456 085,59	3 185 951,94		0,10	
586	456 082,69	3 185 951,14		0,10	
587	456 081,47	3 185 953,90		0,10	
588	456 074,57	3 185 951,81		0,10	
589	456 075,11	3 185 948,70		0,10	
590	456 070,65	3 185 947,32		0,10	
591	456 061,88	3 185 945,06		0,10	
592	456 051,55	3 185 942,37		0,10	
593	456 040,80	3 185 939,64		0,10	
594	456 033,90	3 185 937,96		0,10	
595	456 031,55	3 185 937,19		0,10	
596	456 011,15	3 185 928,70		0,10	
597	456 001,15	3 185 924,26		0,10	

Раздел 2

Сведения о местоположении границ объекта					
1	2	3	4	5	6
598	455 993,97	3 185 921,18	Аналитический метод	0,10	—
599	455 988,83	3 185 919,31		0,10	
600	455 987,43	3 185 921,69		0,10	
601	455 982,95	3 185 919,81		0,10	
602	455 983,93	3 185 917,13		0,10	
603	455 971,95	3 185 912,40		0,10	
604	455 961,29	3 185 908,10		0,10	
605	455 950,40	3 185 903,62		0,10	
606	455 939,84	3 185 899,27		0,10	
607	455 930,88	3 185 895,63		0,10	
608	455 921,73	3 185 891,84		0,10	
609	455 912,00	3 185 887,81		0,10	
610	455 903,12	3 185 884,21		0,10	
611	455 894,59	3 185 880,63		0,10	
612	455 890,49	3 185 879,12		0,10	
613	455 889,06	3 185 881,30		0,10	
614	455 878,48	3 185 876,97		0,10	
615	455 879,23	3 185 874,76		0,10	
616	455 875,52	3 185 872,81		0,10	
617	455 857,90	3 185 865,67		0,10	
618	455 848,58	3 185 861,90		0,10	
619	455 839,38	3 185 858,24		0,10	
620	455 829,18	3 185 854,02		0,10	
621	455 818,41	3 185 849,52		0,10	
622	455 808,81	3 185 845,38		0,10	
623	455 799,56	3 185 841,54		0,10	
624	455 790,50	3 185 837,63		0,10	
625	455 783,59	3 185 834,83		0,10	
626	455 778,44	3 185 832,90		0,10	
627	455 777,33	3 185 835,09		0,10	
628	455 768,17	3 185 831,64		0,10	
629	455 768,91	3 185 829,10		0,10	
630	455 765,55	3 185 827,37		0,10	
631	455 756,65	3 185 824,52		0,10	
632	455 747,29	3 185 821,18		0,10	
633	455 738,63	3 185 817,08		0,10	
634	455 734,97	3 185 815,73		0,10	
635	455 735,88	3 185 813,32		0,10	
636	455 729,36	3 185 810,83		0,10	
637	455 728,39	3 185 813,40		0,10	
638	455 719,21	3 185 809,76		0,10	
639	455 717,40	3 185 808,74		0,10	
640	455 715,90	3 185 811,34		0,10	
641	455 717,91	3 185 812,47		0,10	
642	455 727,07	3 185 816,10		0,10	
643	455 727,29	3 185 816,27		0,10	
644	455 725,96	3 185 819,79		0,10	
645	455 732,48	3 185 822,28		0,10	
646	455 733,90	3 185 818,53		0,10	
647	455 737,47	3 185 819,84		0,10	
648	455 746,15	3 185 823,96		0,10	
649	455 755,69	3 185 827,36		0,10	
650	455 764,39	3 185 830,15		0,10	
651	455 765,33	3 185 830,64		0,10	
652	455 764,51	3 185 833,46		0,10	

Раздел 2

Сведения о местоположении границ объекта					
1	2	3	4	5	6
653	455 778,79	3 185 838,85	Аналитический метод	0,10	—
654	455 779,90	3 185 836,65		0,10	
655	455 782,51	3 185 837,63		0,10	
656	455 789,34	3 185 840,39		0,10	
657	455 798,40	3 185 844,30		0,10	
658	455 807,65	3 185 848,14		0,10	
659	455 817,23	3 185 852,28		0,10	
660	455 828,02	3 185 856,79		0,10	
661	455 838,26	3 185 861,02		0,10	
662	455 847,46	3 185 864,68		0,10	
663	455 856,78	3 185 868,45		0,10	
664	455 874,26	3 185 875,53		0,10	
665	455 875,57	3 185 876,22		0,10	
666	455 874,74	3 185 878,67		0,10	
667	455 890,20	3 185 885,02		0,10	
668	455 891,69	3 185 882,76		0,10	
669	455 893,49	3 185 883,43		0,10	
670	455 901,98	3 185 886,99		0,10	
671	455 910,86	3 185 890,59		0,10	
672	455 920,59	3 185 894,62		0,10	
673	455 929,74	3 185 898,41		0,10	
674	455 938,70	3 185 902,05		0,10	
675	455 949,26	3 185 906,40		0,10	
676	455 960,15	3 185 910,88		0,10	
677	455 970,83	3 185 915,18		0,10	
678	455 980,11	3 185 918,85		0,10	
679	455 979,15	3 185 921,47		0,10	
680	455 988,67	3 185 925,47		0,10	
681	455 990,15	3 185 922,98		0,10	
682	455 992,87	3 185 923,97		0,10	
683	455 999,95	3 185 927,01		0,10	
684	456 009,97	3 185 931,46		0,10	
685	456 030,51	3 185 940,01		0,10	
686	456 033,08	3 185 940,84		0,10	
687	456 040,08	3 185 942,56		0,10	
688	456 050,81	3 185 945,27		0,10	
689	456 061,12	3 185 947,96		0,10	
690	456 069,83	3 185 950,20		0,10	
691	456 071,71	3 185 950,78		0,10	
692	456 071,17	3 185 953,91		0,10	
693	456 083,13	3 185 957,54		0,10	
694	456 084,39	3 185 954,72		0,10	
695	456 084,81	3 185 954,84		0,10	
696	456 093,52	3 185 957,14		0,10	
697	456 105,57	3 185 960,33		0,10	
698	456 114,74	3 185 962,80		0,10	
699	456 124,34	3 185 965,60		0,10	
700	456 136,41	3 185 968,89		0,10	
701	456 148,31	3 185 972,11		0,10	
702	456 158,93	3 185 974,98		0,10	
703	456 167,63	3 185 977,33		0,10	
704	456 168,24	3 185 977,48		0,10	
705	456 167,96	3 185 980,24		0,10	
706	456 181,71	3 185 984,27		0,10	
707	456 182,76	3 185 981,57		0,10	

Раздел 2

Сведения о местоположении границ объекта					
1	2	3	4	5	6
708	456 183,35	3 185 981,73	Аналитический метод	0,10	
709	456 192,05	3 185 984,06		0,10	
710	456 202,67	3 185 986,90		0,10	
711	456 213,30	3 185 989,75		0,10	
712	456 222,51	3 185 992,21		0,10	
713	456 233,69	3 185 996,36		0,10	
714	456 243,06	3 185 999,89		0,10	
715	456 251,39	3 186 002,93		0,10	
716	456 262,38	3 186 007,57		0,10	
717	456 270,62	3 186 011,05		0,10	
718	456 271,23	3 186 011,36		0,10	
719	456 270,54	3 186 014,07		0,10	
720	456 285,56	3 186 020,11		0,10	
721	456 286,77	3 186 017,56		0,10	
722	456 294,85	3 186 020,76		0,10	
723	456 304,14	3 186 024,45		0,10	
724	456 315,30	3 186 028,88		0,10	
725	456 326,47	3 186 033,26		0,10	
726	456 334,77	3 186 036,61		0,10	
727	456 336,49	3 186 037,54		0,10	
728	456 345,81	3 186 041,33		0,10	
729	456 356,84	3 186 046,30		0,10	
730	456 358,66	3 186 047,00		0,10	
731	456 369,00	3 186 051,00		0,10	
732	456 375,64	3 186 053,50		0,10	
733	456 386,94	3 186 057,48		0,10	
734	456 398,07	3 186 061,94		0,10	
735	456 409,28	3 186 066,16		0,10	
736	456 419,28	3 186 070,38		0,10	
737	456 422,48	3 186 071,77		0,10	
738	456 422,09	3 186 073,17		0,10	
739	456 418,73	3 186 081,36		0,10	
740	456 415,35	3 186 089,78		0,10	
741	456 414,44	3 186 091,95		0,10	
742	456 412,19	3 186 095,09		0,10	
743	456 410,18	3 186 093,75		0,10	
744	456 405,64	3 186 099,41		0,10	
745	456 408,10	3 186 100,99		0,10	
746	456 402,15	3 186 109,57		0,10	
747	456 396,45	3 186 117,79		0,10	
748	456 394,78	3 186 120,53		0,10	
749	456 398,12	3 186 123,29		0,10	
750	456 396,25	3 186 125,74		0,10	
751	456 392,64	3 186 123,75		0,10	
752	456 390,75	3 186 125,60		0,10	
753	456 385,12	3 186 133,81		0,10	
754	456 379,56	3 186 141,97		0,10	
755	456 373,83	3 186 150,15		0,10	
756	456 372,19	3 186 153,19		0,10	
757	456 381,79	3 186 160,96		0,10	
758	456 434,53	3 186 202,07		0,10	
759	456 437,84	3 186 204,61		0,10	
760	456 436,51	3 186 206,29		0,10	
761	456 441,11	3 186 210,23		0,10	
762	456 442,65	3 186 208,29		0,10	

Раздел 2

Сведения о местоположении границ объекта					
1	2	3	4	5	6
763	456 443,10	3 186 208,61	Аналитический метод	0,10	—
764	456 445,14	3 186 210,43		0,10	
765	456 444,37	3 186 213,14		0,10	
766	456 440,40	3 186 224,43		0,10	
767	456 436,27	3 186 235,84		0,10	
768	456 432,42	3 186 247,11		0,10	
769	456 429,57	3 186 254,95		0,10	
770	456 429,24	3 186 255,74		0,10	
771	456 425,27	3 186 254,72		0,10	
772	456 422,19	3 186 262,40		0,10	
773	456 426,31	3 186 264,11		0,10	
774	456 426,24	3 186 264,55		0,10	
775	456 422,52	3 186 274,85		0,10	
776	456 418,58	3 186 286,06		0,10	
777	456 414,56	3 186 297,45		0,10	
778	456 410,48	3 186 309,08		0,10	
779	456 406,63	3 186 320,09		0,10	
780	456 403,00	3 186 330,46		0,10	
781	456 402,68	3 186 331,17		0,10	
782	456 398,58	3 186 330,10		0,10	
783	456 395,66	3 186 337,74		0,10	
784	456 399,73	3 186 339,53		0,10	
785	456 399,66	3 186 339,98		0,10	
786	456 394,86	3 186 350,83		0,10	
787	456 391,83	3 186 357,97		0,10	
788	456 390,08	3 186 360,01		0,10	
789	456 390,63	3 186 361,23		0,10	
790	456 390,08	3 186 363,62		0,10	
791	456 388,50	3 186 370,89		0,10	
792	456 385,35	3 186 388,20		0,10	
793	456 384,04	3 186 394,71		0,10	
794	456 388,02	3 186 395,61		0,10	
795	456 398,91	3 186 398,09		0,10	
796	456 409,61	3 186 400,29		0,10	
797	456 432,38	3 186 404,89		0,10	
798	456 441,17	3 186 406,66		0,10	
799	456 451,92	3 186 408,84		0,10	
800	456 462,73	3 186 410,88		0,10	
801	456 472,49	3 186 413,04		0,10	
802	456 483,32	3 186 415,40		0,10	
803	456 494,03	3 186 417,70		0,10	
804	456 503,93	3 186 419,77		0,10	
805	456 513,00	3 186 421,54		0,10	
806	456 528,83	3 186 424,94		0,10	
807	456 614,85	3 186 443,06		0,10	
808	456 614,88	3 186 445,22		0,10	
809	456 625,08	3 186 447,90		0,10	
810	456 625,74	3 186 445,25		0,10	
811	456 654,38	3 186 451,28		0,10	
812	456 700,51	3 186 461,39		0,10	
813	456 700,31	3 186 464,06		0,10	
814	456 710,59	3 186 466,52		0,10	
815	456 711,37	3 186 463,54		0,10	
816	456 720,95	3 186 465,56		0,10	
817	456 730,74	3 186 467,62		0,10	

Раздел 2

Сведения о местоположении границ объекта					
1	2	3	4	5	6
818	456 739,54	3 186 469,47	Аналитический метод	0,10	—
819	456 747,34	3 186 471,21		0,10	
820	456 757,63	3 186 473,41		0,10	
821	456 768,44	3 186 475,49		0,10	
822	456 779,16	3 186 477,85		0,10	
823	456 788,92	3 186 480,01		0,10	
824	456 797,71	3 186 481,97		0,10	
825	456 800,28	3 186 482,50		0,10	
826	456 813,58	3 186 485,87		0,10	
827	456 815,41	3 186 486,36		0,10	
828	456 824,27	3 186 488,17		0,10	
829	456 834,05	3 186 490,22		0,10	
830	456 844,82	3 186 492,47		0,10	
831	456 856,64	3 186 494,79		0,10	
832	456 868,18	3 186 497,05		0,10	
833	456 878,95	3 186 499,28		0,10	
834	456 888,75	3 186 501,28		0,10	
835	456 898,54	3 186 503,29		0,10	
836	456 908,34	3 186 505,30		0,10	
837	456 917,15	3 186 507,11		0,10	
838	456 919,38	3 186 507,58		0,10	
839	456 919,39	3 186 510,20		0,10	
840	456 935,50	3 186 513,01		0,10	
841	456 935,96	3 186 511,59		0,10	
842	456 937,51	3 186 511,91		0,10	
843	456 946,32	3 186 513,74		0,10	
844	456 955,14	3 186 515,56		0,10	
845	456 964,93	3 186 517,58		0,10	
846	456 975,70	3 186 519,81		0,10	
847	456 986,61	3 186 521,97		0,10	
848	456 998,30	3 186 524,62		0,10	
849	457 009,04	3 186 527,01		0,10	
850	457 018,82	3 186 529,14		0,10	
851	457 027,62	3 186 531,04		0,10	
852	457 028,97	3 186 531,32		0,10	
853	457 028,96	3 186 533,53		0,10	
854	457 041,33	3 186 535,97		0,10	
855	457 041,86	3 186 533,90		0,10	
856	457 043,45	3 186 534,23		0,10	
857	457 052,25	3 186 536,05		0,10	
858	457 062,04	3 186 538,12		0,10	
859	457 072,80	3 186 540,37		0,10	
860	457 084,55	3 186 542,82		0,10	
861	457 102,35	3 186 546,68		0,10	
862	457 112,12	3 186 548,80		0,10	
863	457 120,91	3 186 550,71		0,10	
864	457 122,92	3 186 551,14		0,10	
865	457 122,76	3 186 553,94		0,10	
866	457 132,75	3 186 556,07		0,10	
867	457 133,68	3 186 553,25		0,10	
868	457 138,43	3 186 554,15		0,10	
869	457 147,21	3 186 556,07		0,10	
870	457 156,99	3 186 558,16		0,10	
871	457 166,78	3 186 560,21		0,10	
872	457 175,59	3 186 562,06		0,10	

Раздел 2

Сведения о местоположении границ объекта					
1	2	3	4	5	6
873	457 185,50	3 186 564,22	Аналитический метод	0,10	—
874	457 195,26	3 186 566,33		0,10	
875	457 201,67	3 186 567,80		0,10	
876	457 210,43	3 186 569,81		0,10	
877	457 210,83	3 186 569,91		0,10	
878	457 210,48	3 186 572,61		0,10	
879	457 220,88	3 186 574,98		0,10	
880	457 221,79	3 186 572,35		0,10	
881	457 223,07	3 186 572,63		0,10	
882	457 231,91	3 186 574,33		0,10	
883	457 241,72	3 186 576,28		0,10	
884	457 251,50	3 186 578,22		0,10	
885	457 260,15	3 186 580,30		0,10	
886	457 271,92	3 186 582,75		0,10	
887	457 280,71	3 186 584,57		0,10	
888	457 281,42	3 186 584,74		0,10	
889	457 281,41	3 186 585,27		0,10	
890	457 281,15	3 186 595,53		0,10	
891	457 280,92	3 186 605,12		0,10	
892	457 280,66	3 186 615,12		0,10	
893	457 280,44	3 186 626,26		0,10	
894	457 280,09	3 186 637,25		0,10	
895	457 279,82	3 186 647,24		0,10	
896	457 279,49	3 186 657,24		0,10	
897	457 279,15	3 186 667,23		0,10	
898	457 278,85	3 186 676,23		0,10	
899	457 278,80	3 186 677,78		0,10	
900	457 276,56	3 186 678,32		0,10	
901	457 275,94	3 186 694,00		0,10	
902	457 278,53	3 186 694,65		0,10	
903	457 278,50	3 186 696,15		0,10	
904	457 278,28	3 186 705,19		0,10	
905	457 278,09	3 186 714,81		0,10	
906	457 277,86	3 186 725,10		0,10	
907	457 277,50	3 186 735,07		0,10	
908	457 277,19	3 186 746,07		0,10	
909	457 276,91	3 186 756,30		0,10	
910	457 276,56	3 186 767,10		0,10	
911	457 276,22	3 186 777,03		0,10	
912	457 275,88	3 186 787,03		0,10	
913	457 275,62	3 186 796,19		0,10	
914	457 273,02	3 186 796,38		0,10	
915	457 272,32	3 186 812,31		0,10	
916	457 274,81	3 186 813,12		0,10	
917	457 274,77	3 186 814,69		0,10	
918	457 274,54	3 186 823,69		0,10	
919	457 274,28	3 186 833,69		0,10	
920	457 274,02	3 186 843,68		0,10	
921	457 273,77	3 186 854,80		0,10	
922	457 273,45	3 186 865,67		0,10	
923	457 273,21	3 186 875,12		0,10	
924	457 272,79	3 186 885,64		0,10	
925	457 272,41	3 186 895,64		0,10	
926	457 272,03	3 186 904,59		0,10	
927	457 271,67	3 186 913,53		0,10	

Раздел 2

Сведения о местоположении границ объекта					
1	2	3	4	5	6
928	457 271,60	3 186 915,18	Аналитический метод	0,10	—
929	457 269,57	3 186 915,67		0,10	
930	457 268,81	3 186 931,77		0,10	
931	457 271,48	3 186 931,89		0,10	
932	457 271,44	3 186 933,11		0,10	
933	457 271,16	3 186 942,10		0,10	
934	457 270,85	3 186 952,10		0,10	
935	457 270,53	3 186 962,56		0,10	
936	457 270,24	3 186 972,09		0,10	
937	457 269,91	3 186 983,09		0,10	
938	457 269,57	3 186 994,05		0,10	
939	457 269,31	3 187 004,08		0,10	
940	457 268,90	3 187 015,06		0,10	
941	457 268,55	3 187 026,01		0,10	
942	457 268,26	3 187 035,12		0,10	
943	457 267,55	3 187 057,83		0,10	
944	457 267,49	3 187 066,85		0,10	
945	457 267,43	3 187 077,85		0,10	
946	457 267,36	3 187 088,84		0,10	
947	457 267,15	3 187 100,82		0,10	
948	457 266,95	3 187 111,84		0,10	
949	457 266,87	3 187 119,72		0,10	
950	457 266,69	3 187 131,87		0,10	
951	457 266,57	3 187 141,83		0,10	
952	457 266,42	3 187 148,72		0,10	
953	457 263,67	3 187 149,02		0,10	
954	457 263,31	3 187 165,19		0,10	
955	457 265,92	3 187 165,59		0,10	
956	457 265,92	3 187 165,73		0,10	
957	457 265,82	3 187 174,77		0,10	
958	457 265,79	3 187 184,77		0,10	
959	457 265,60	3 187 195,06		0,10	
960	457 265,42	3 187 204,75		0,10	
961	457 265,22	3 187 215,57		0,10	
962	457 262,42	3 187 226,02		0,10	
963	457 259,81	3 187 235,77		0,10	
964	457 257,19	3 187 245,31		0,10	
965	457 254,56	3 187 254,96		0,10	
966	457 252,19	3 187 263,64		0,10	
967	457 251,88	3 187 264,75		0,10	
968	457 249,69	3 187 264,24		0,10	
969	457 245,22	3 187 280,36		0,10	
970	457 247,91	3 187 281,42		0,10	
971	457 247,85	3 187 281,68		0,10	
972	457 245,47	3 187 290,34		0,10	
973	457 242,83	3 187 299,99		0,10	
974	457 240,19	3 187 309,63		0,10	
975	457 237,54	3 187 319,28		0,10	
976	457 234,30	3 187 331,13		0,10	
977	457 233,04	3 187 342,18		0,10	
978	457 231,90	3 187 352,11		0,10	
979	457 230,78	3 187 362,05		0,10	
980	457 229,78	3 187 370,99		0,10	
981	457 229,59	3 187 372,45		0,10	
982	457 227,09	3 187 372,43		0,10	

Раздел 2

Сведения о местоположении границ объекта					
1	2	3	4	5	6
983	457 226,16	3 187 383,03	Аналитический метод	0,10	—
984	457 228,41	3 187 383,54		0,10	
985	457 228,36	3 187 383,97		0,10	
986	457 227,25	3 187 392,91		0,10	
987	457 226,03	3 187 402,83		0,10	
988	457 224,77	3 187 412,75		0,10	
989	457 223,35	3 187 424,49		0,10	
990	457 223,52	3 187 435,59		0,10	
991	457 223,68	3 187 445,59		0,10	
992	457 223,83	3 187 455,59		0,10	
993	457 223,97	3 187 464,59		0,10	
994	457 224,00	3 187 466,34		0,10	
995	457 221,13	3 187 466,49		0,10	
996	457 221,11	3 187 476,64		0,10	
997	457 223,96	3 187 477,27		0,10	
998	457 223,99	3 187 477,98		0,10	
999	457 224,20	3 187 487,65		0,10	
1000	457 224,26	3 187 496,95		0,10	
1001	457 224,37	3 187 511,30		0,10	
1002	457 224,47	3 187 517,96		0,10	
1003	457 224,61	3 187 528,95		0,10	
1004	457 224,64	3 187 538,97		0,10	
1005	457 225,09	3 187 553,23		0,10	
1006	457 224,98	3 187 559,00		0,10	
1007	457 224,81	3 187 567,94		0,10	
1008	457 224,77	3 187 569,94		0,10	
1009	457 222,27	3 187 570,32		0,10	
1010	457 222,50	3 187 586,62		0,10	
1011	457 225,22	3 187 587,06		0,10	
1012	457 225,23	3 187 587,75		0,10	
1013	457 225,25	3 187 596,75		0,10	
1014	457 225,33	3 187 606,68		0,10	
1015	457 225,39	3 187 620,20		0,10	
1016	457 225,46	3 187 626,64		0,10	
1017	457 225,57	3 187 637,61		0,10	
1018	457 225,66	3 187 648,60		0,10	
1019	457 225,78	3 187 660,00		0,10	
1020	457 225,81	3 187 668,61		0,10	
1021	457 225,87	3 187 678,57		0,10	
1022	457 225,85	3 187 687,69		0,10	
1023	457 225,88	3 187 690,87		0,10	
1024	457 223,19	3 187 691,23		0,10	
1025	457 223,65	3 187 707,23		0,10	
1026	457 226,15	3 187 707,92		0,10	
1027	457 226,17	3 187 708,24		0,10	
1028	457 226,26	3 187 717,11		0,10	
1029	457 226,51	3 187 727,12		0,10	
1030	457 226,78	3 187 738,37		0,10	
1031	457 226,80	3 187 746,95		0,10	
1032	457 226,83	3 187 757,96		0,10	
1033	457 226,86	3 187 770,30		0,10	
1034	457 226,98	3 187 778,95		0,10	
1035	457 227,10	3 187 789,10		0,10	
1036	457 227,26	3 187 798,90		0,10	
1037	457 227,38	3 187 808,02		0,10	

Раздел 2

Сведения о местоположении границ объекта					
1	2	3	4	5	6
1038	457 227,43	3 187 810,79	Аналитический метод	0,10	—
1039	457 224,85	3 187 811,20		0,10	
1040	457 224,84	3 187 827,65		0,10	
1041	457 227,58	3 187 827,94		0,10	
1042	457 227,59	3 187 828,74		0,10	
1043	457 227,73	3 187 837,77		0,10	
1044	457 227,98	3 187 850,39		0,10	
1045	457 228,08	3 187 857,70		0,10	
1046	457 228,12	3 187 867,73		0,10	
1047	457 228,27	3 187 877,61		0,10	
1048	457 228,40	3 187 892,28		0,10	
1049	457 228,42	3 187 900,63		0,10	
1050	457 228,46	3 187 910,55		0,10	
1051	457 228,43	3 187 920,62		0,10	
1052	457 228,46	3 187 929,66		0,10	
1053	457 228,47	3 187 935,69		0,10	
1054	457 228,85	3 187 958,21		0,10	
1055	457 228,86	3 187 967,59		0,10	
1056	457 228,96	3 187 978,53		0,10	
1057	457 229,14	3 187 999,48		0,10	
1058	457 229,27	3 188 013,66		0,10	
1059	457 229,47	3 188 040,68		0,10	
1060	457 229,52	3 188 047,44		0,10	
1061	457 229,55	3 188 050,81		0,10	
1062	457 226,89	3 188 051,01		0,10	
1063	457 226,92	3 188 067,42		0,10	
1064	457 229,52	3 188 067,83		0,10	
1065	457 229,75	3 188 078,19		0,10	
1066	457 229,97	3 188 087,53		0,10	
1067	457 230,20	3 188 097,78		0,10	
1068	457 230,48	3 188 110,15		0,10	
1069	457 230,70	3 188 119,12		0,10	
1070	457 231,90	3 188 139,82		0,10	
1071	457 232,47	3 188 149,76		0,10	
1072	457 233,21	3 188 162,42		0,10	
1073	457 233,97	3 188 176,25		0,10	
1074	457 234,55	3 188 187,93		0,10	
1075	457 235,11	3 188 198,32		0,10	
1076	457 235,68	3 188 209,03		0,10	
1077	457 236,26	3 188 220,18		0,10	
1078	457 236,44	3 188 230,90		0,10	
1079	457 236,68	3 188 240,34		0,10	
1080	457 236,86	3 188 254,80		0,10	
1081	457 237,09	3 188 265,45		0,10	
1082	457 237,04	3 188 267,08		0,10	
1083	457 233,92	3 188 267,58		0,10	
1084	457 234,58	3 188 279,89		0,10	
1085	457 237,19	3 188 280,26		0,10	
1086	457 237,24	3 188 281,32		0,10	
1087	457 236,85	3 188 312,44		0,10	
1088	457 236,83	3 188 323,49		0,10	
1089	457 236,99	3 188 332,39		0,10	
1090	457 237,00	3 188 341,59		0,10	
1091	457 238,10	3 188 351,38		0,10	
1092	457 238,15	3 188 360,56		0,10	

Раздел 2

Сведения о местоположении границ объекта					
1	2	3	4	5	6
1093	457 238,56	3 188 372,53	Аналитический метод	0,10	—
1094	457 242,50	3 188 372,73		0,10	
1095	457 242,09	3 188 393,09		0,10	
1096	457 238,52	3 188 393,63		0,10	
1097	457 238,26	3 188 418,66		0,10	
1098	457 238,43	3 188 430,95		0,10	
1099	457 238,40	3 188 432,10		0,10	
1100	457 233,52	3 188 438,74		0,10	
1101	457 224,14	3 188 452,23		0,10	
1102	457 214,97	3 188 465,94		0,10	
1103	457 212,75	3 188 464,54		0,10	
1104	457 207,31	3 188 473,39		0,10	
1105	457 209,42	3 188 475,18		0,10	
1106	457 209,29	3 188 475,42		0,10	
1107	457 203,58	3 188 484,08		0,10	
1108	457 198,76	3 188 491,77		0,10	
1109	457 192,73	3 188 501,11		0,10	
1110	457 185,98	3 188 510,72		0,10	
1111	457 182,04	3 188 516,89		0,10	
1112	457 174,92	3 188 526,84		0,10	
1113	457 174,88	3 188 526,89		0,10	
1114	457 171,82	3 188 525,22		0,10	
1115	457 162,30	3 188 538,35		0,10	
1116	457 165,06	3 188 540,59		0,10	
1117	457 164,75	3 188 541,19		0,10	
1118	457 159,72	3 188 549,11		0,10	
1119	457 154,31	3 188 557,44		0,10	
1120	457 148,07	3 188 566,88		0,10	
1121	457 142,66	3 188 575,00		0,10	
1122	457 138,45	3 188 581,31		0,10	
1123	457 136,38	3 188 585,25		0,10	
1124	457 131,84	3 188 594,38		0,10	
1125	457 122,87	3 188 612,35		0,10	
1126	457 119,41	3 188 620,47		0,10	
1127	457 112,77	3 188 636,88		0,10	
1128	457 110,56	3 188 641,93		0,10	
1129	457 107,22	3 188 649,73		0,10	
1130	457 103,83	3 188 657,46		0,10	
1131	457 099,77	3 188 666,62		0,10	
1132	457 096,37	3 188 674,52		0,10	
1133	457 092,56	3 188 682,83		0,10	
1134	457 088,34	3 188 691,81		0,10	
1135	457 084,39	3 188 699,60		0,10	
1136	457 083,81	3 188 700,86		0,10	
1137	457 077,76	3 188 714,17		0,10	
1138	457 077,36	3 188 714,91		0,10	
1139	457 073,64	3 188 723,56		0,10	
1140	457 069,99	3 188 731,90		0,10	
1141	457 064,81	3 188 743,56		0,10	
1142	457 060,05	3 188 754,29		0,10	
1143	457 055,58	3 188 764,21		0,10	
1144	457 051,40	3 188 773,45		0,10	
1145	457 046,80	3 188 782,31		0,10	
1146	457 041,37	3 188 796,16		0,10	
1147	457 040,37	3 188 798,69		0,10	

Раздел 2

Сведения о местоположении границ объекта					
1	2	3	4	5	6
1148	457 036,84	3 188 806,09	Аналитический метод	0,10	—
1149	457 034,03	3 188 812,67		0,10	
1150	457 029,84	3 188 822,09		0,10	
1151	457 026,13	3 188 830,25		0,10	
1152	457 021,97	3 188 838,49		0,10	
1153	457 021,44	3 188 840,23		0,10	
1154	457 015,97	3 188 852,00		0,10	
1155	457 013,82	3 188 856,67		0,10	
1156	457 017,27	3 188 858,62		0,10	
1157	457 026,76	3 188 863,29		0,10	
1158	457 037,77	3 188 868,88		0,10	
1159	457 047,30	3 188 873,66		0,10	
1160	457 057,35	3 188 878,65		0,10	
1161	457 065,16	3 188 882,63		0,10	
1162	457 066,60	3 188 883,52		0,10	
1163	457 065,86	3 188 886,04		0,10	
1164	457 076,49	3 188 891,58		0,10	
1165	457 077,96	3 188 889,46		0,10	
1166	457 078,27	3 188 889,60		0,10	
1167	457 087,30	3 188 894,29		0,10	
1168	457 097,02	3 188 899,18		0,10	
1169	457 106,95	3 188 904,00		0,10	
1170	457 117,96	3 188 909,25		0,10	
1171	457 129,53	3 188 914,37		0,10	
1172	457 138,86	3 188 919,01		0,10	
1173	457 148,58	3 188 923,55		0,10	
1174	457 157,02	3 188 927,45		0,10	
1175	457 158,08	3 188 928,20		0,10	
1176	457 157,15	3 188 930,80		0,10	
1177	457 167,62	3 188 935,78		0,10	
1178	457 169,29	3 188 933,95		0,10	
1179	457 179,04	3 188 938,35		0,10	
1180	457 188,71	3 188 943,25		0,10	
1181	457 196,51	3 188 946,83		0,10	
1182	457 209,05	3 188 953,11		0,10	
1183	457 218,52	3 188 957,54		0,10	
1184	457 230,00	3 188 962,90		0,10	
1185	457 231,55	3 188 963,65		0,10	
1186	457 238,01	3 188 966,98		0,10	
1187	457 238,44	3 188 967,26		0,10	
1188	457 238,10	3 188 968,74		0,10	
1189	457 235,33	3 188 979,11		0,10	
1190	457 232,14	3 188 989,43		0,10	
1191	457 228,97	3 188 998,64		0,10	
1192	457 225,78	3 189 007,85		0,10	
1193	457 223,01	3 189 017,29		0,10	
1194	457 220,28	3 189 026,15		0,10	
1195	457 219,80	3 189 027,53		0,10	
1196	457 217,12	3 189 027,20		0,10	
1197	457 213,32	3 189 042,67		0,10	
1198	457 215,44	3 189 043,76		0,10	
1199	457 214,99	3 189 045,36		0,10	
1200	457 212,46	3 189 053,75		0,10	
1201	457 209,56	3 189 063,39		0,10	
1202	457 206,73	3 189 072,69		0,10	

Раздел 2

Сведения о местоположении границ объекта					
1	2	3	4	5	6
1203	457 203,87	3 189 082,35	Аналитический метод	0,10	—
1204	457 200,35	3 189 092,74		0,10	
1205	457 197,42	3 189 103,04		0,10	
1206	457 194,61	3 189 112,76		0,10	
1207	457 191,81	3 189 122,07		0,10	
1208	457 188,98	3 189 131,54		0,10	
1209	457 186,29	3 189 140,25		0,10	
1210	457 185,62	3 189 141,81		0,10	
1211	457 181,67	3 189 140,94		0,10	
1212	457 178,83	3 189 156,89		0,10	
1213	457 181,14	3 189 157,91		0,10	
1214	457 180,72	3 189 159,54		0,10	
1215	457 177,97	3 189 168,14		0,10	
1216	457 175,03	3 189 177,57		0,10	
1217	457 172,13	3 189 187,21		0,10	
1218	457 169,25	3 189 196,80		0,10	
1219	457 166,03	3 189 206,95		0,10	
1220	457 164,76	3 189 210,99		0,10	
1221	457 164,42	3 189 212,39		0,10	
1222	457 162,94	3 189 217,68		0,10	
1223	457 160,16	3 189 227,18		0,10	
1224	457 157,24	3 189 236,86		0,10	
1225	457 154,27	3 189 246,31		0,10	
1226	457 151,60	3 189 254,80		0,10	
1227	457 150,88	3 189 256,50		0,10	
1228	457 148,56	3 189 256,13		0,10	
1229	457 143,92	3 189 271,20		0,10	
1230	457 146,11	3 189 272,44		0,10	
1231	457 145,81	3 189 273,56		0,10	
1232	457 143,38	3 189 282,45		0,10	
1233	457 142,48	3 189 286,16		0,10	
1234	457 146,32	3 189 287,59		0,10	
1235	457 157,45	3 189 291,28		0,10	
1236	457 159,67	3 189 292,13		0,10	
1237	457 160,01	3 189 294,57		0,10	
1238	457 160,54	3 189 302,16		0,10	
1239	457 161,49	3 189 310,86		0,10	
1240	457 162,52	3 189 320,17		0,10	
1241	457 163,55	3 189 329,22		0,10	
1242	457 162,99	3 189 332,41		0,10	
1243	457 176,04	3 189 334,76		0,10	
1244	457 183,19	3 189 336,16		0,10	
1245	457 194,26	3 189 337,52		0,10	
1246	457 198,19	3 189 338,08		0,10	
1247	457 209,17	3 189 339,88		0,10	
1248	457 219,69	3 189 341,68		0,10	
1249	457 230,48	3 189 343,54		0,10	
1250	457 241,15	3 189 345,32		0,10	
1251	457 251,64	3 189 347,00		0,10	
1252	457 255,43	3 189 347,75		0,10	
1253	457 269,22	3 189 350,21		0,10	
1254	457 272,49	3 189 350,61		0,10	
1255	457 282,94	3 189 352,57		0,10	
1256	457 293,28	3 189 354,44		0,10	
1257	457 292,70	3 189 358,09		0,10	

Раздел 2

Сведения о местоположении границ объекта					
1	2	3	4	5	6
1258	457 303,03	3 189 359,89	Аналитический метод	0,10	—
1259	457 304,04	3 189 356,66		0,10	
1260	457 315,96	3 189 358,84		0,10	
1261	457 325,20	3 189 360,44		0,10	
1262	457 336,63	3 189 362,38		0,10	
1263	457 345,41	3 189 363,87		0,10	
1264	457 357,58	3 189 365,89		0,10	
1265	457 368,28	3 189 367,82		0,10	
1266	457 390,90	3 189 372,32		0,10	
1267	457 390,46	3 189 374,34		0,10	
1268	457 384,84	3 189 387,38		0,10	
1269	457 382,03	3 189 393,86		0,10	
1270	457 379,49	3 189 399,43		0,10	
1271	457 378,49	3 189 401,77		0,10	
1272	457 373,33	3 189 413,11		0,10	
1273	457 364,88	3 189 431,75		0,10	
1274	457 363,70	3 189 433,71		0,10	
1	457 366,28	3 189 435,25	0,10		
3. Сведения о характерных точках части (частей) границы объекта					
1	2	3	4	5	6
—	—	—	—	—	—

Раздел 3

Сведения о местоположении измененных (уточненных) границ объекта							
1. Система координат <u>МСК-27, зона 3</u>							
2. Сведения о характерных точках границ объекта							
Обозначение характерных точек границы	Существующие координаты, м		Измененные (уточненные) координаты, м		Метод определения координат характерной точки	Средняя квадратическая погрешность положения характерной точки (Mt), м	Описание обозначения точки на местности (при наличии)
	X	Y	X	Y			
1	2	3	4	5	6	7	8
—	—	—	—	—	—	—	—
3. Сведения о характерных точках части (частей) границы объекта							
1	2	3	4	5	6	7	8
—	—	—	—	—	—	—	—

Прохождение границы		Описание прохождения границы
от точки	до точки	
1	2	3
—	—	—

ОПИСАНИЕ МЕСТОПОЛОЖЕНИЯ ГРАНИЦ

Публичный сервитут, устанавливаемый в соответствии с главой V.7 Земельного кодекса Российской Федерации в целях эксплуатации объекта недвижимого имущества - сооружения "Магистральная тепловая трасса", кадастровый номер 27:17:0301801:466, расположенного по адресу: Хабаровский край, р-н Хабаровский, с. Мирное, от врезки в существующую теплотрассу в районе остановки "Стройматериалы" в пос. Горького по направлению на северо-восток до ЦТП по ул. Рабочая 10а в с. Мирное

(наименование объекта, местоположение границ которого описано)

Схема расположения границ публичного сервитута




Масштаб 1:11000

Условные обозначения:

- _____ граница кадастрового квартала
- _____ граница публичного сервитута
- _____ граница земельного участка
- _____ граница объекта капитального строительства

Подпись _____ Дата " ____ " ____ г.

Место для оттиска печати (при наличии) лица, составившего описание местоположения границ объекта

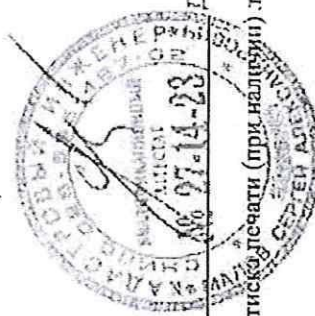


ОПИСАНИЕ МЕСТОПОЛОЖЕНИЯ ГРАНИЦ

Публичный сервитут, устанавливаемый в соответствии с главой V.7 Земельного кодекса Российской Федерации в целях эксплуатации объекта недвижимого имущества - сооружения "Магистральная тепловая трасса", кадастровый номер 27:17:0301801.466, расположенного по адресу: Хабаровский край, р-н Хабаровский, с. Мирное, от врезки в существующую теплотрассу в районе остановки "Стройматериалы" в пос. Горького по направлению на северо-восток до ЦТП по ул. Рабочая 10а в с. Мирное

(наименование объекта, местоположение границ которого описано)

Схема расположения границ публичного сервитута


Схема листов

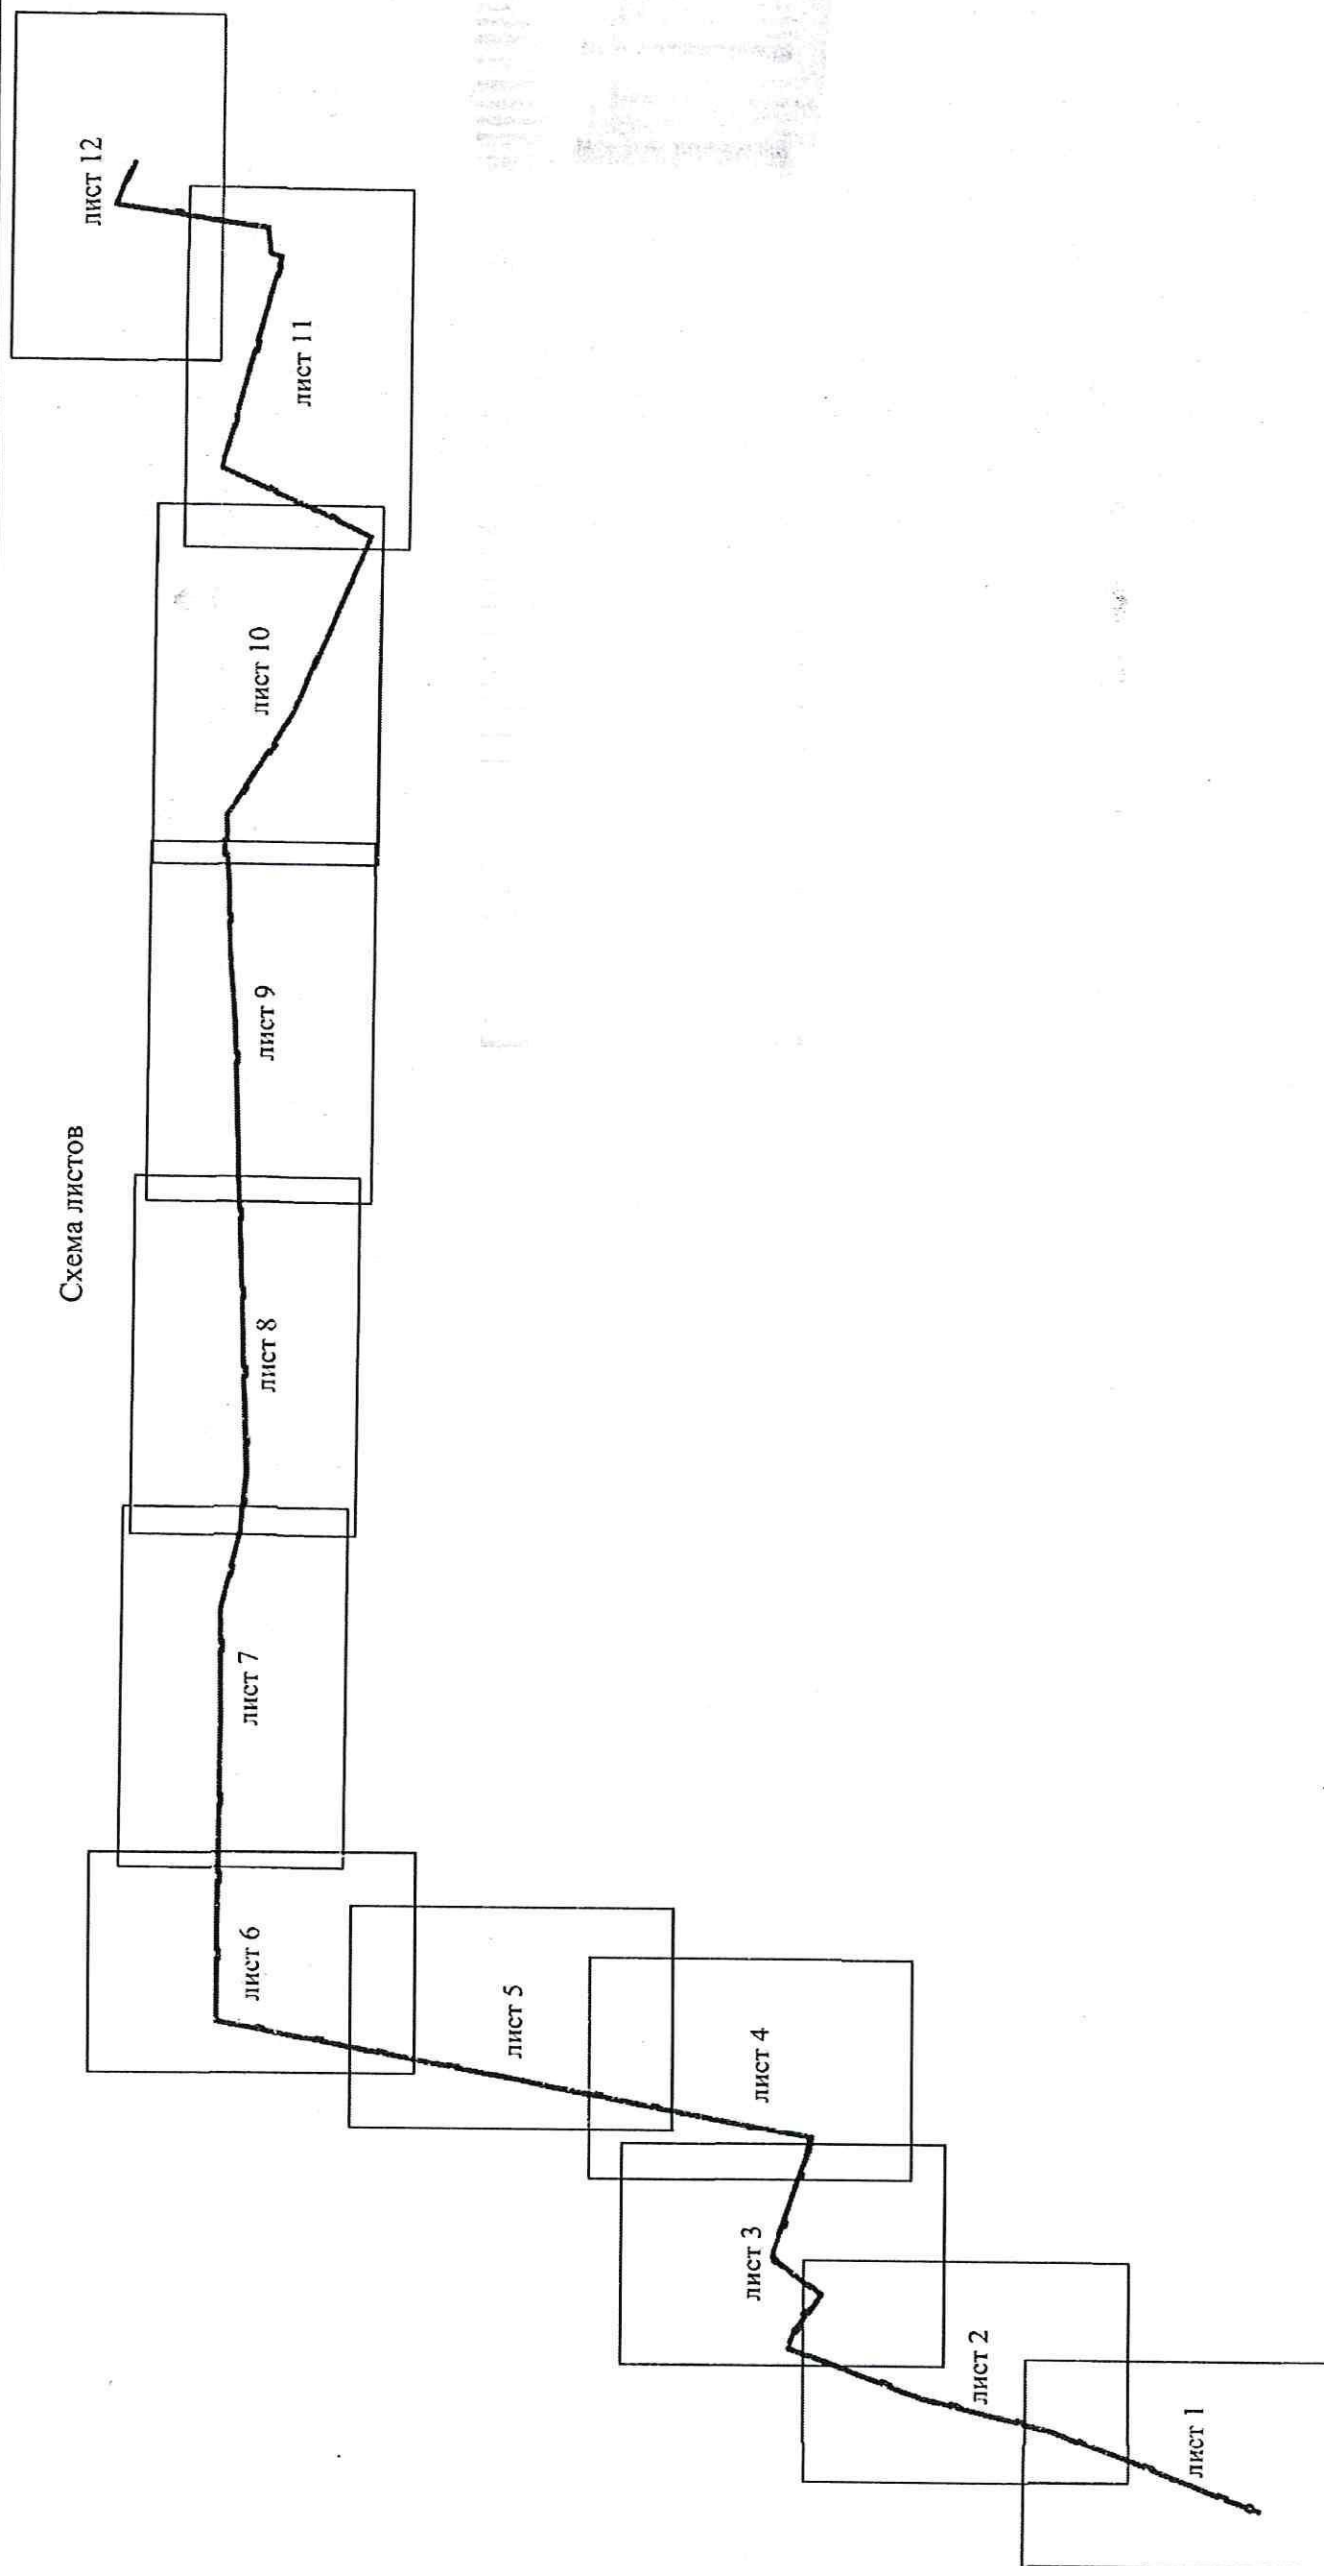

Масштаб 1:11000

Условные обозначения:

_____ граница публичного сервитута

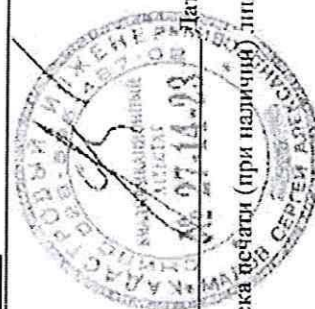

Подпись _____ Дата " 07.11.08 " _____ г.

Место для оттиска печати (при наличии) лица, составившего описание местоположения границ объекта

Публичный сервитут, устанавливаемый в соответствии с главой V.7 Земельного кодекса Российской Федерации в целях эксплуатации объекта недвижимого имущества - сооружения "Магистральная тепловая трасса", кадастровый номер 27:17:0301801:466, расположенного по адресу: Хабаровский край, р-н Хабаровский, с. Мирное, от врезки в существующую теплотрассу в районе остановки "Стройматериалы" в пос. Горького по направлению на северо-восток до ЦТП по ул. Рабочая 10а в с. Мирное

(наименование объекта, местоположение границ которого описано)

This technical drawing shows a road layout with numerous numbered points (503 to 640) and labels. The road is depicted as a series of connected line segments. Key labels include:

- 27:17:0329201**: A label placed horizontally near the top of the road.
- 27:17:0301801:466**: A label placed vertically along the road.
- :1998**, **526**, **:5416**, **:5429**, **:42**: Various labels placed around the road, possibly indicating distances or specific points.

The drawing is a black and white line drawing on a white background. The road is the central feature, with points marked by small circles and numbers. The labels are in a sans-serif font.

Условные обозначения:

- | | |
|---|--|
|  | граница кадастрового квартала |
|  | граница публичного сервитута |
|  | граница земельного участка |
|  | граница объекта капитального строительства |
|  1 | характерная точка границы публичного сервитута |


Подпись _____ Дата " 27.11.23 " _____ г. _____

Место для отиска печати (при наличии) лица, составившего описание местоположения границ объекта



ОПИСАНИЕ МЕСТОПОЛОЖЕНИЯ ГРАНИЦ
 Публичный сервитут, устанавливаемый в соответствии с главой V.7 Земельного кодекса Российской Федерации
 в целях эксплуатации объекта недвижимого имущества - сооружения "Магистральная тепловая трасса", кадастровый номер 27:17:0301801:466,
 расположенного по адресу: Хабаровский край, р-н Хабаровский, с. Мирное, от врезки в существующую теплотрассу
 в районе остановки "Стройматериалы" в пос. Горького по направлению на северо-восток до ЦТП по ул. Рабочая 10а в с. Мирное
 (наименование объекта, местоположение границ которого описано)

Схема расположения границ публичного сервитута

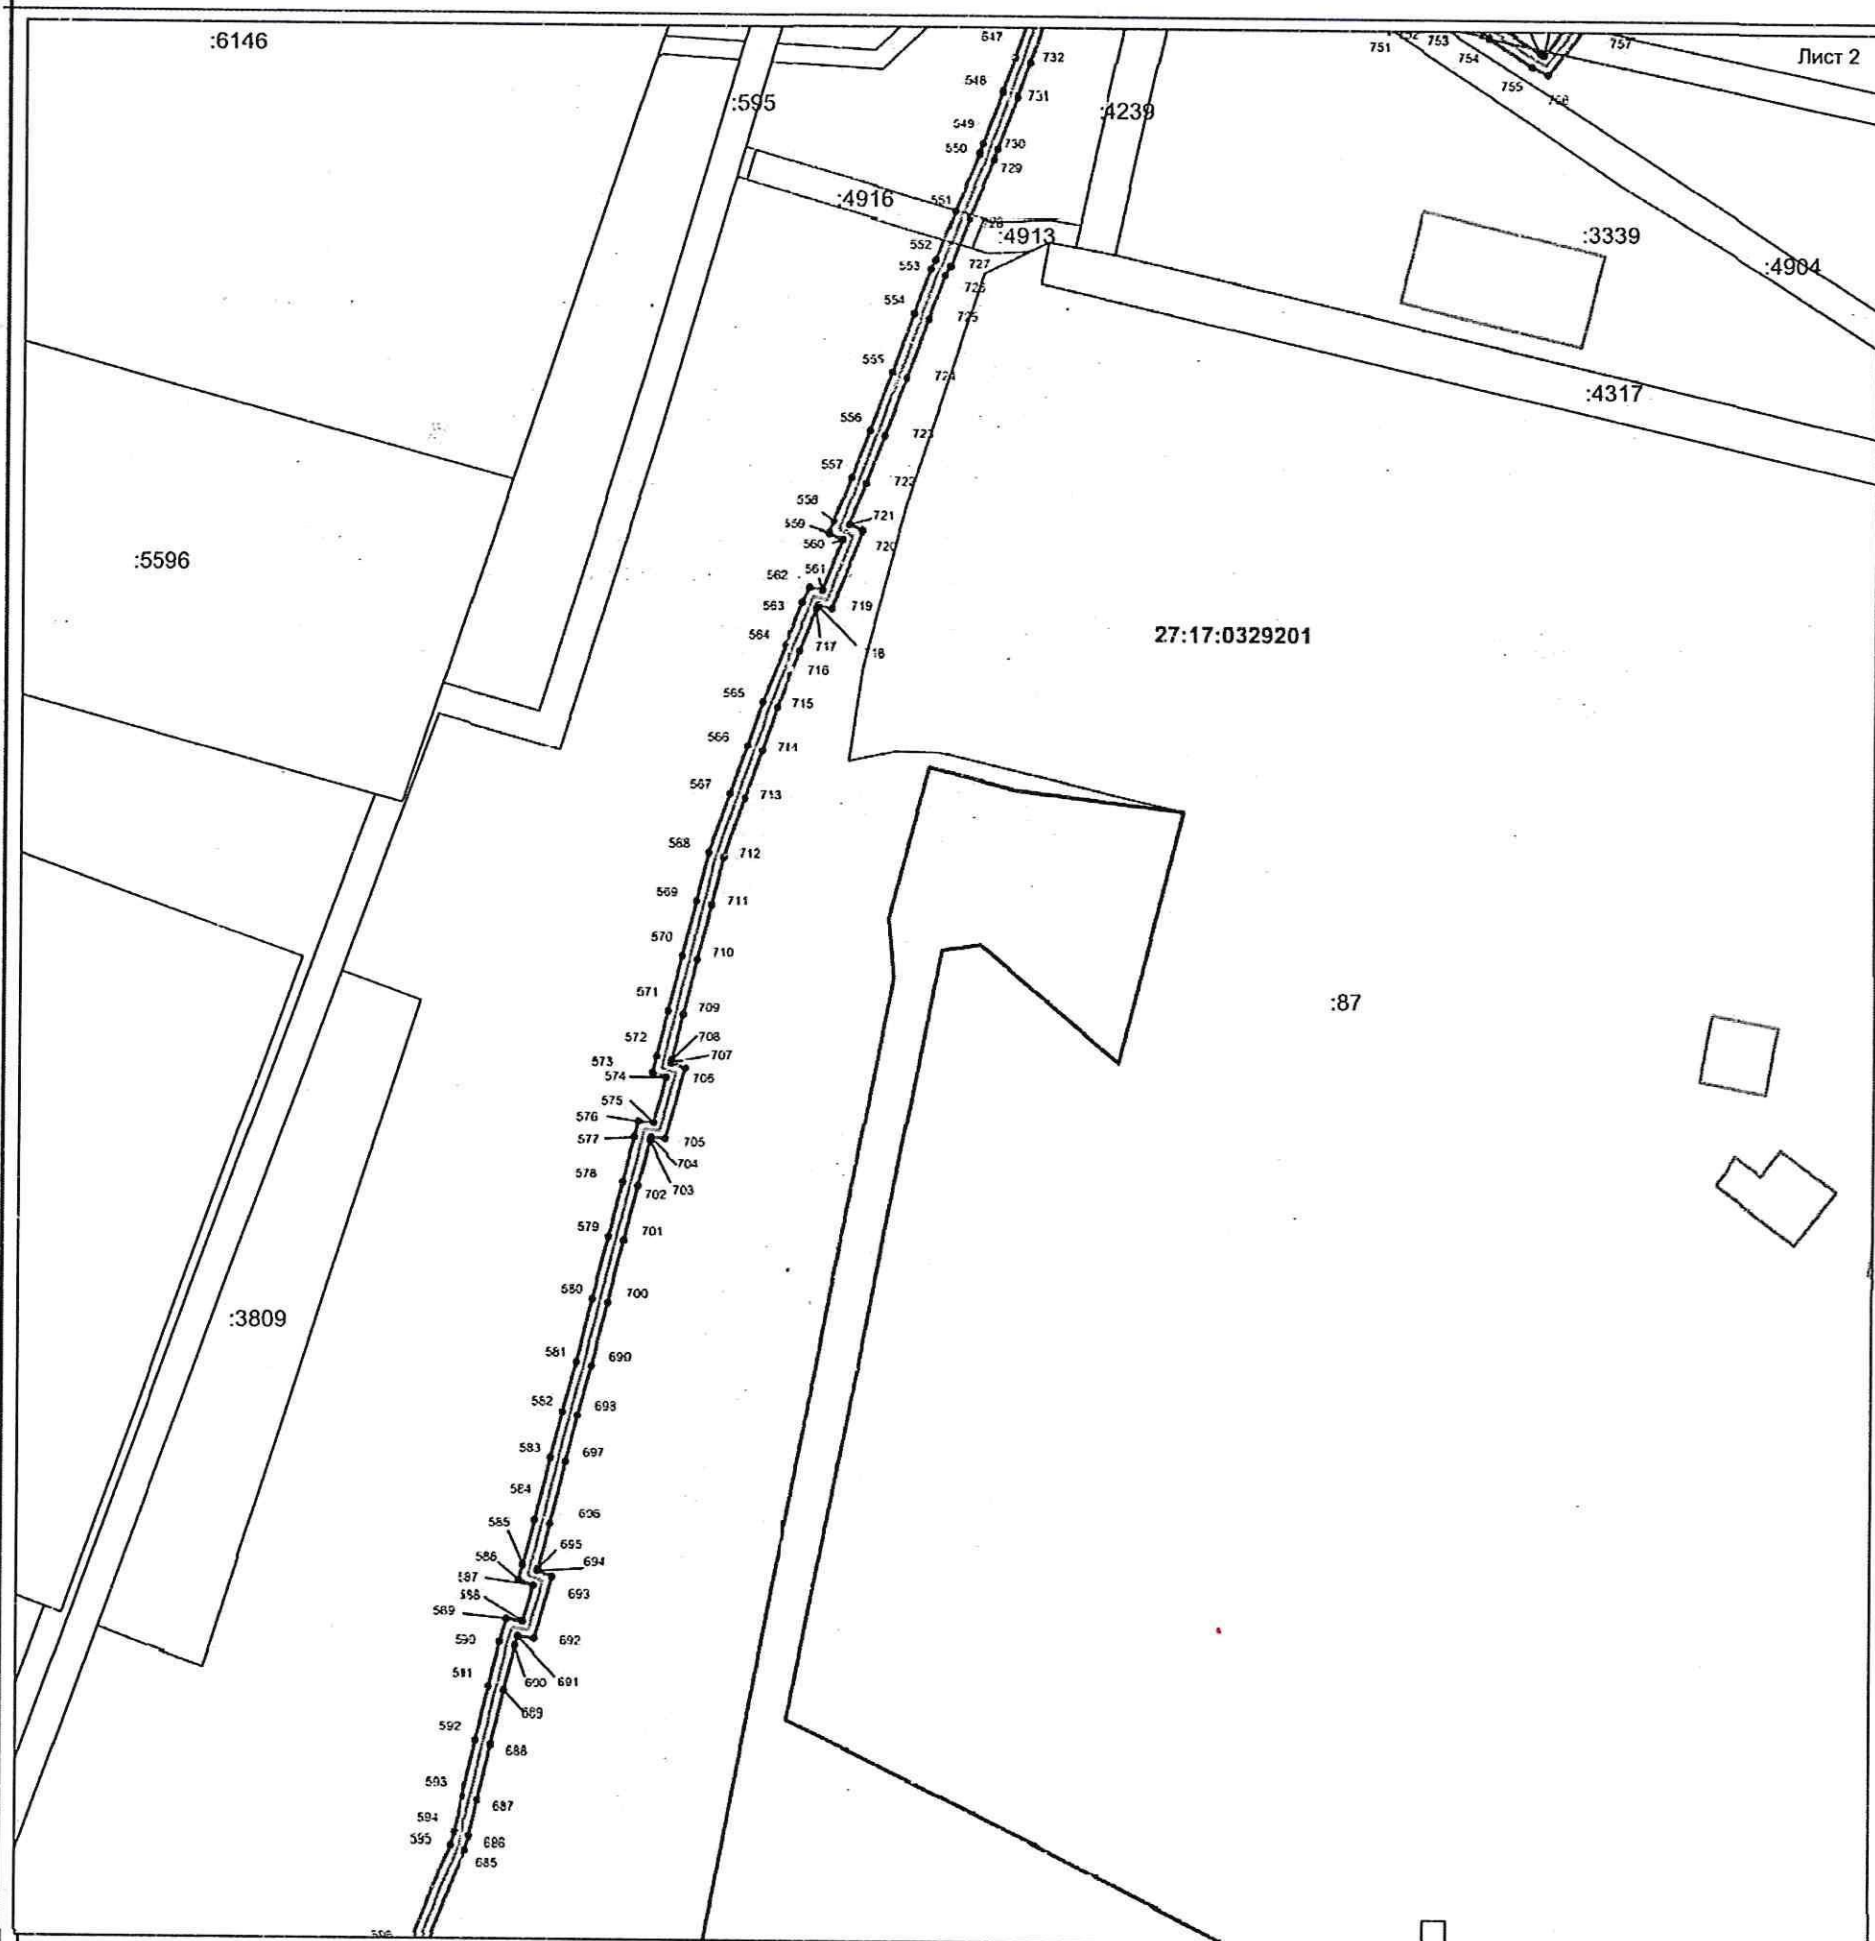

Масштаб 1:1400

Условные обозначения:

-  граница кадастрового квартала
-  граница публичного сервитута
-  граница земельного участка
-  граница объекта капитального строительства
-  1
характерная точка границы публичного сервитута

Подпись _____




Дата " " _____ г.

Место для оттиска печати (при наличии) лица, составившего описание местоположения границ объекта

ОПИСАНИЕ МЕСТОПОЛОЖЕНИЯ ГРАНИЦ
 Публичный сервитут, устанавливаемый в соответствии с главой V.7 Земельного кодекса Российской Федерации
 в целях эксплуатации объекта недвижимого имущества - сооружения "Магистральная тепловая трасса", кадастровый номер 27:17:0301801:466,
 расположенного по адресу: Хабаровский край, р-н Хабаровский, с. Мирное, от врезки в существующую теплотрассу
 в районе остановки "Стройматериалы" в пос. Горького по направлению на северо-восток до ЦТП по ул. Рабочая 10а в с. Мирное
 (наименование объекта, местоположение границ которого описано)

Схема расположения границ публичного сервитута

Лист 3

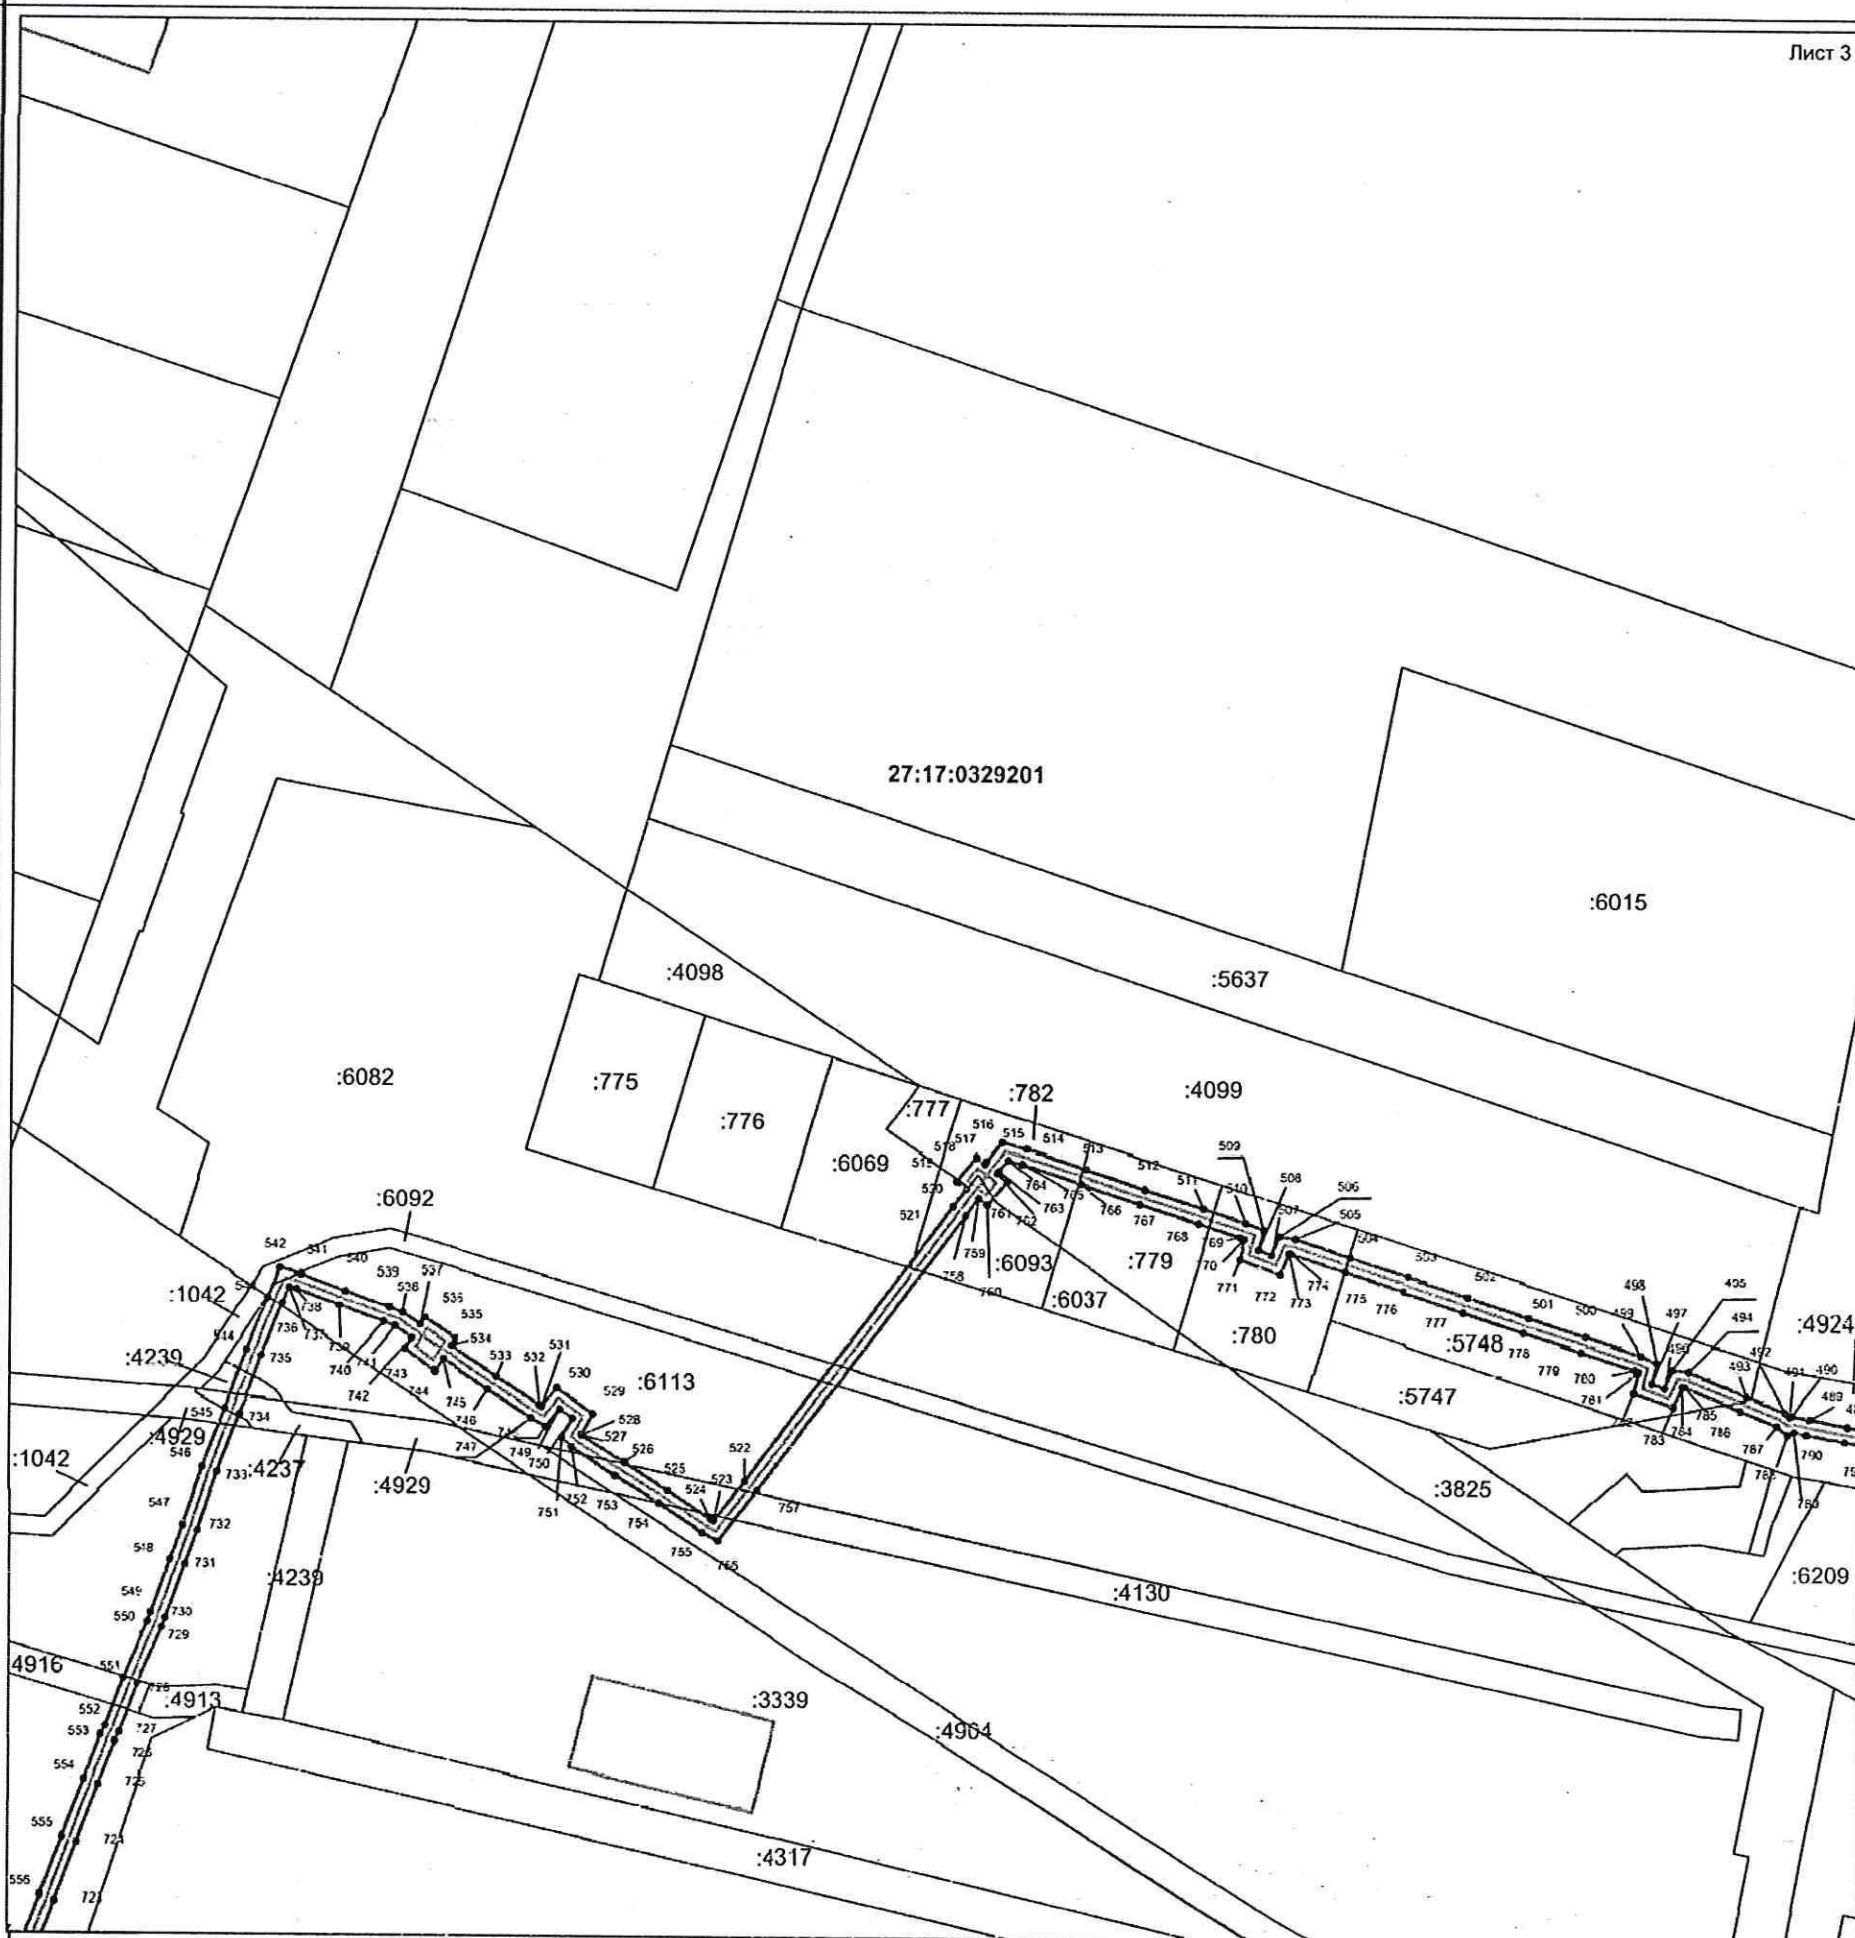

Масштаб 1:1400

Условные обозначения:

- граница кадастрового квартала
- граница публичного сервитута
- граница земельного участка
- граница объекта капитального строительства
- 1 — характерная точка границы публичного сервитута

Подпись _____ Дата " " _____ г.

Место для оттиска печати (при наличии) лица, составившего описание местоположения границ объекта



ОПИСАНИЕ МЕСТОПОЛОЖЕНИЯ ГРАНИЦ
 Публичный сервитут, устанавливаемый в соответствии с главой V.7 Земельного кодекса Российской Федерации
 в целях эксплуатации объекта недвижимого имущества - сооружения "Магистральная тепловая трасса", кадастровый номер 27:17:0301801:466,
 расположенного по адресу: Хабаровский край, р-н Хабаровский, с. Мирное, от врезки в существующую теплотрассу
 в районе остановки "Стройматериалы" в пос. Горького по направлению на северо-восток до ЦТП по ул. Рабочая 10а в с. Мирное
 (наименование объекта, местоположение границ которого описано)

Схема расположения границ публичного сервитута



Масштаб 1:1400

Условные обозначения:

- граница кадастрового квартала
- граница публичного сервитута
- граница земельного участка
- граница объекта капитального строительства
- 1 — характерная точка границы публичного сервитута

Подпись _____ Дата " " _____ г.


Место для оттиска печати (при наличии) лица, составившего описание местоположения границ объекта



ОПИСАНИЕ МЕСТОПОЛОЖЕНИЯ ГРАНИЦ
 Публичный сервитут, устанавливаемый в соответствии с главой V.7 Земельного кодекса Российской Федерации
 в целях эксплуатации объекта недвижимого имущества - сооружения "Магистральная тепловая трасса", кадастровый номер 27:17:0301801:466,
 расположенного по адресу: Хабаровский край, р-н Хабаровский, с. Мирное, от врезки в существующую теплотрассу
 в районе остановки "Стройматериалы" в пос. Горького по направлению на северо-восток до ЦТП по ул. Рабочая 10а в с. Мирное
 (наименование объекта, местоположение границ которого описано)

Схема расположения границ публичного сервитута

Лист 5

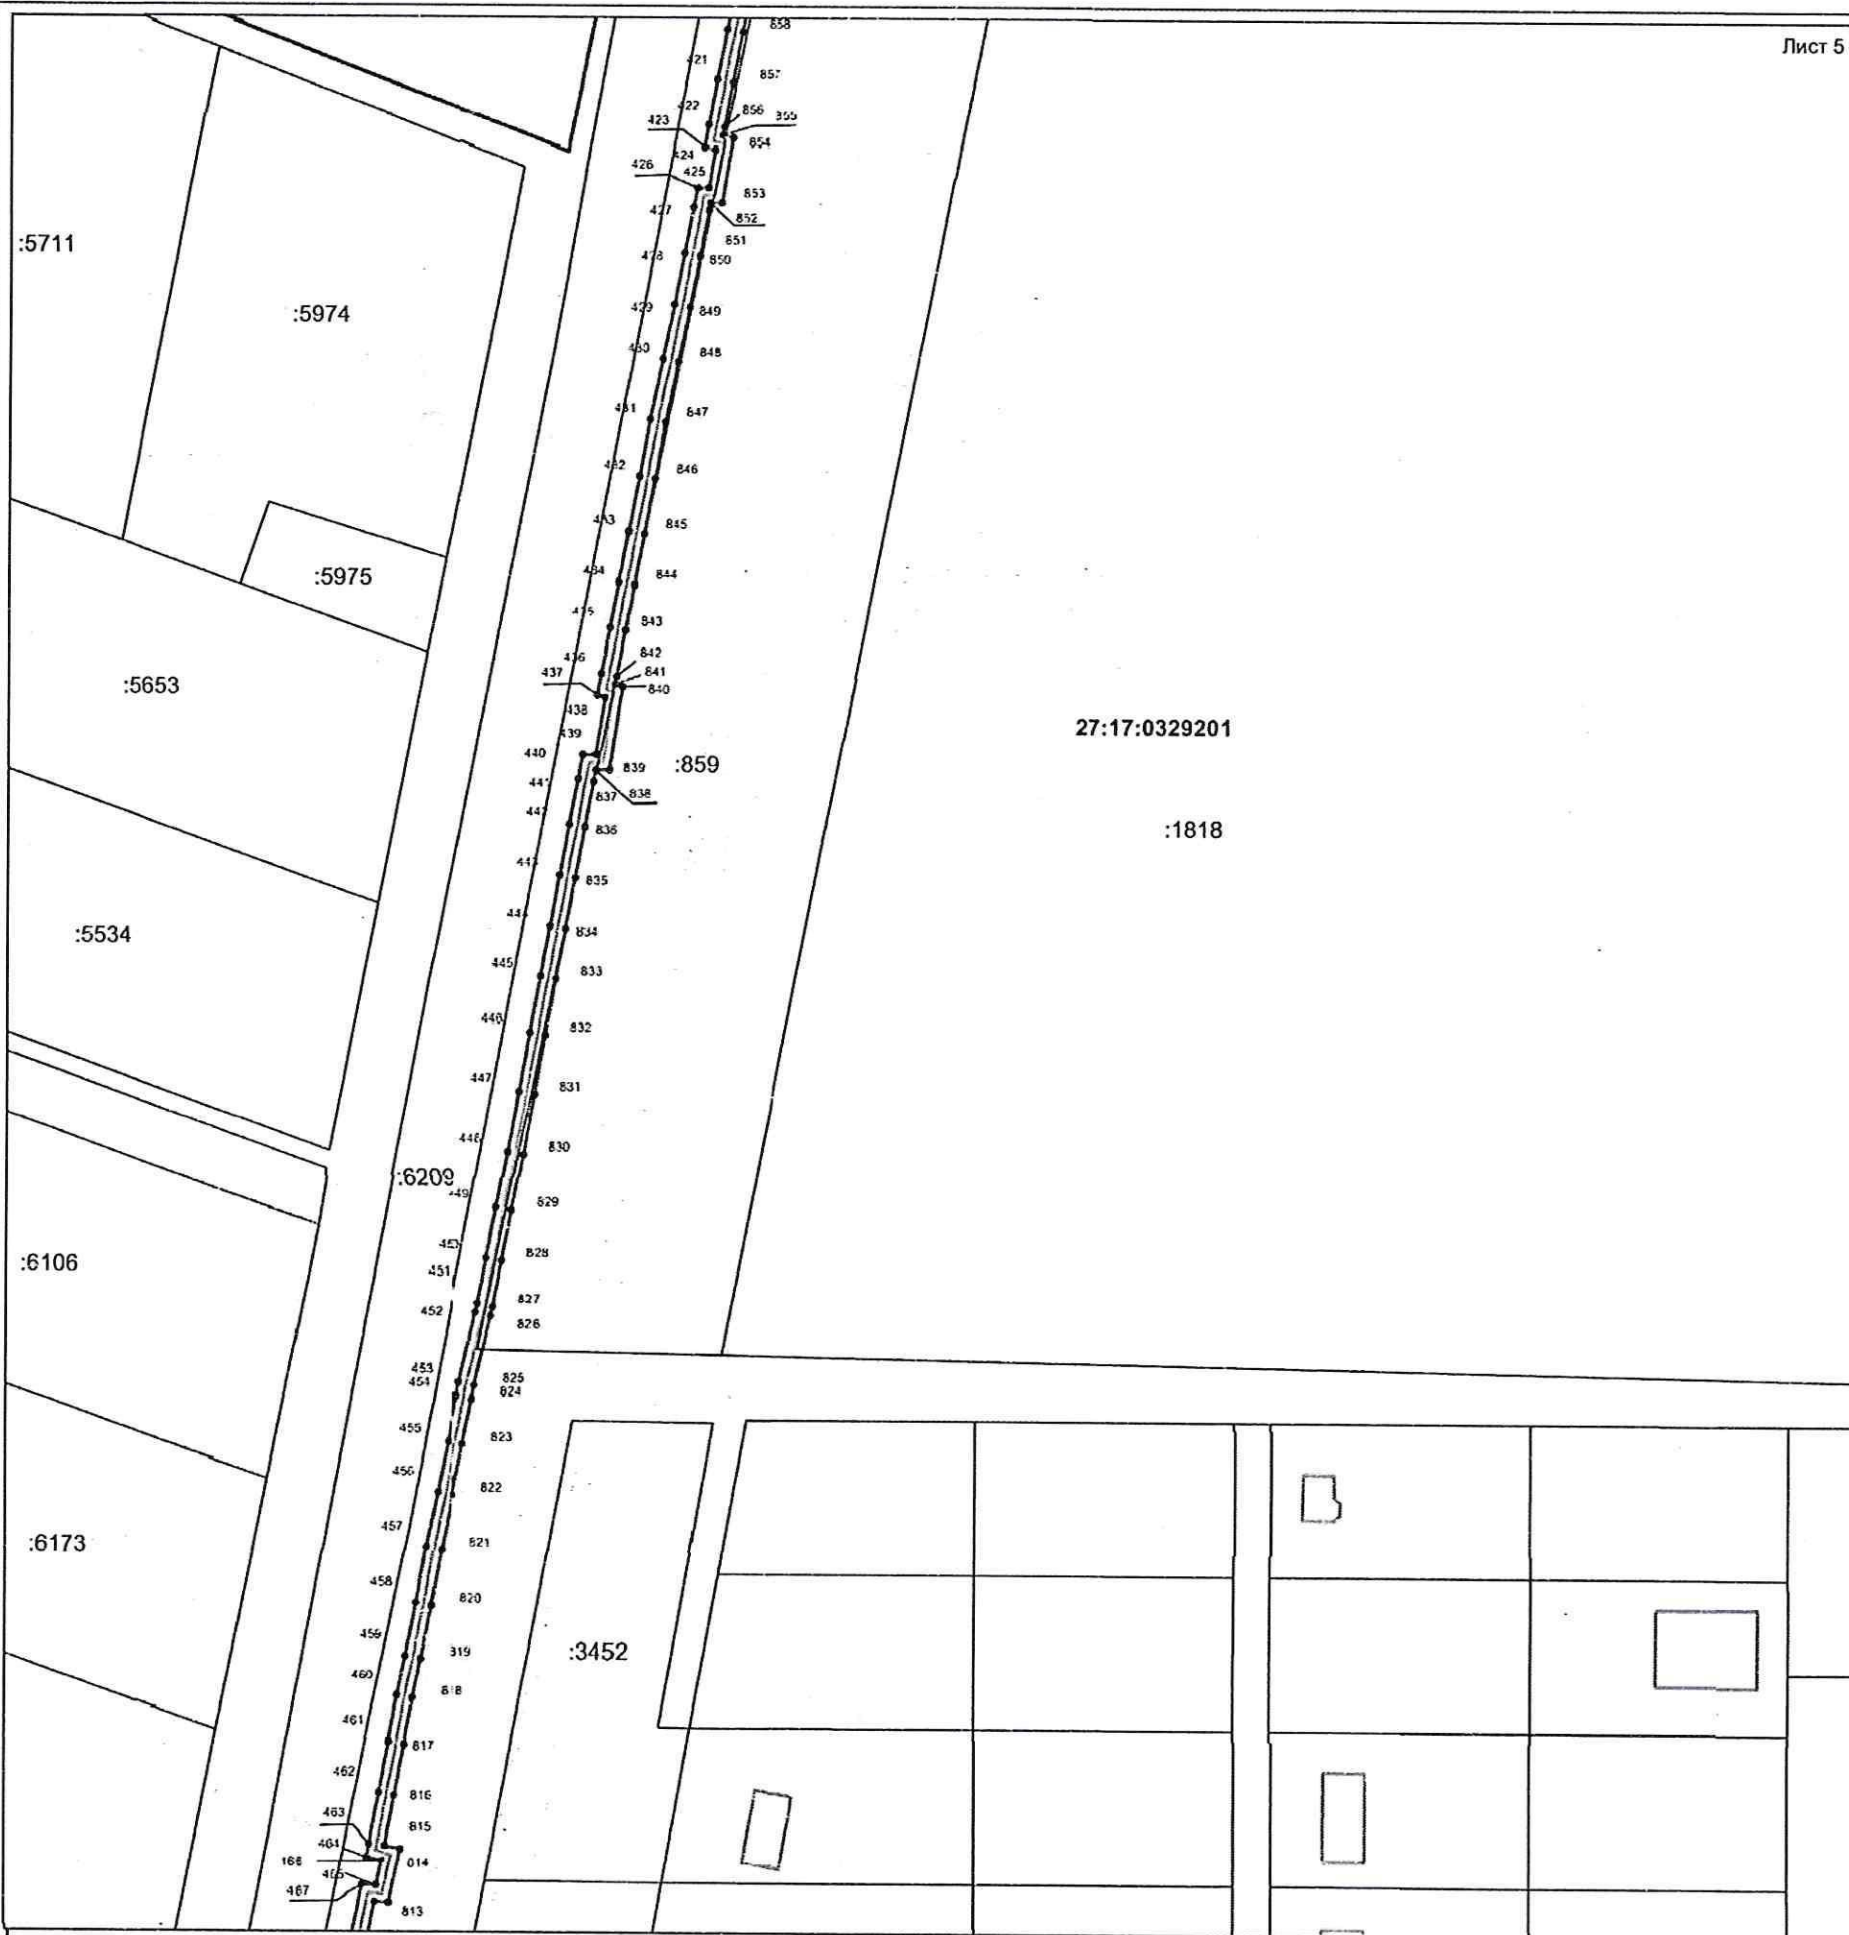

Масштаб 1:1400

Условные обозначения:

- граница кадастрового квартала
- граница публичного сервитута
- граница земельного участка
- граница объекта капитального строительства
- 1 — характерная точка границы публичного сервитута

Подпись _____




Дата " 27 " 11 " 2023 г.

Место для оттиска печати (при наличии) лица, составившего описание местоположения границ объекта

ОПИСАНИЕ МЕСТОПОЛОЖЕНИЯ ГРАНИЦ
 Публичный сервитут, устанавливаемый в соответствии с главой V.7 Земельного кодекса Российской Федерации
 в целях эксплуатации объекта недвижимого имущества - сооружения "Магистральная тепловая трасса", кадастровый номер 27:17:0301801:466,
 расположенного по адресу: Хабаровский край, р-н Хабаровский, с. Мирное, от врезки в существующую теплотрассу
 в районе остановки "Стройматериалы" в пос. Горького по направлению на северо-восток до ЦТП по ул. Рабочая 10а в с. Мирное
 (наименование объекта, местоположение границ которого описано)

Схема расположения границ публичного сервитута

Лист 6

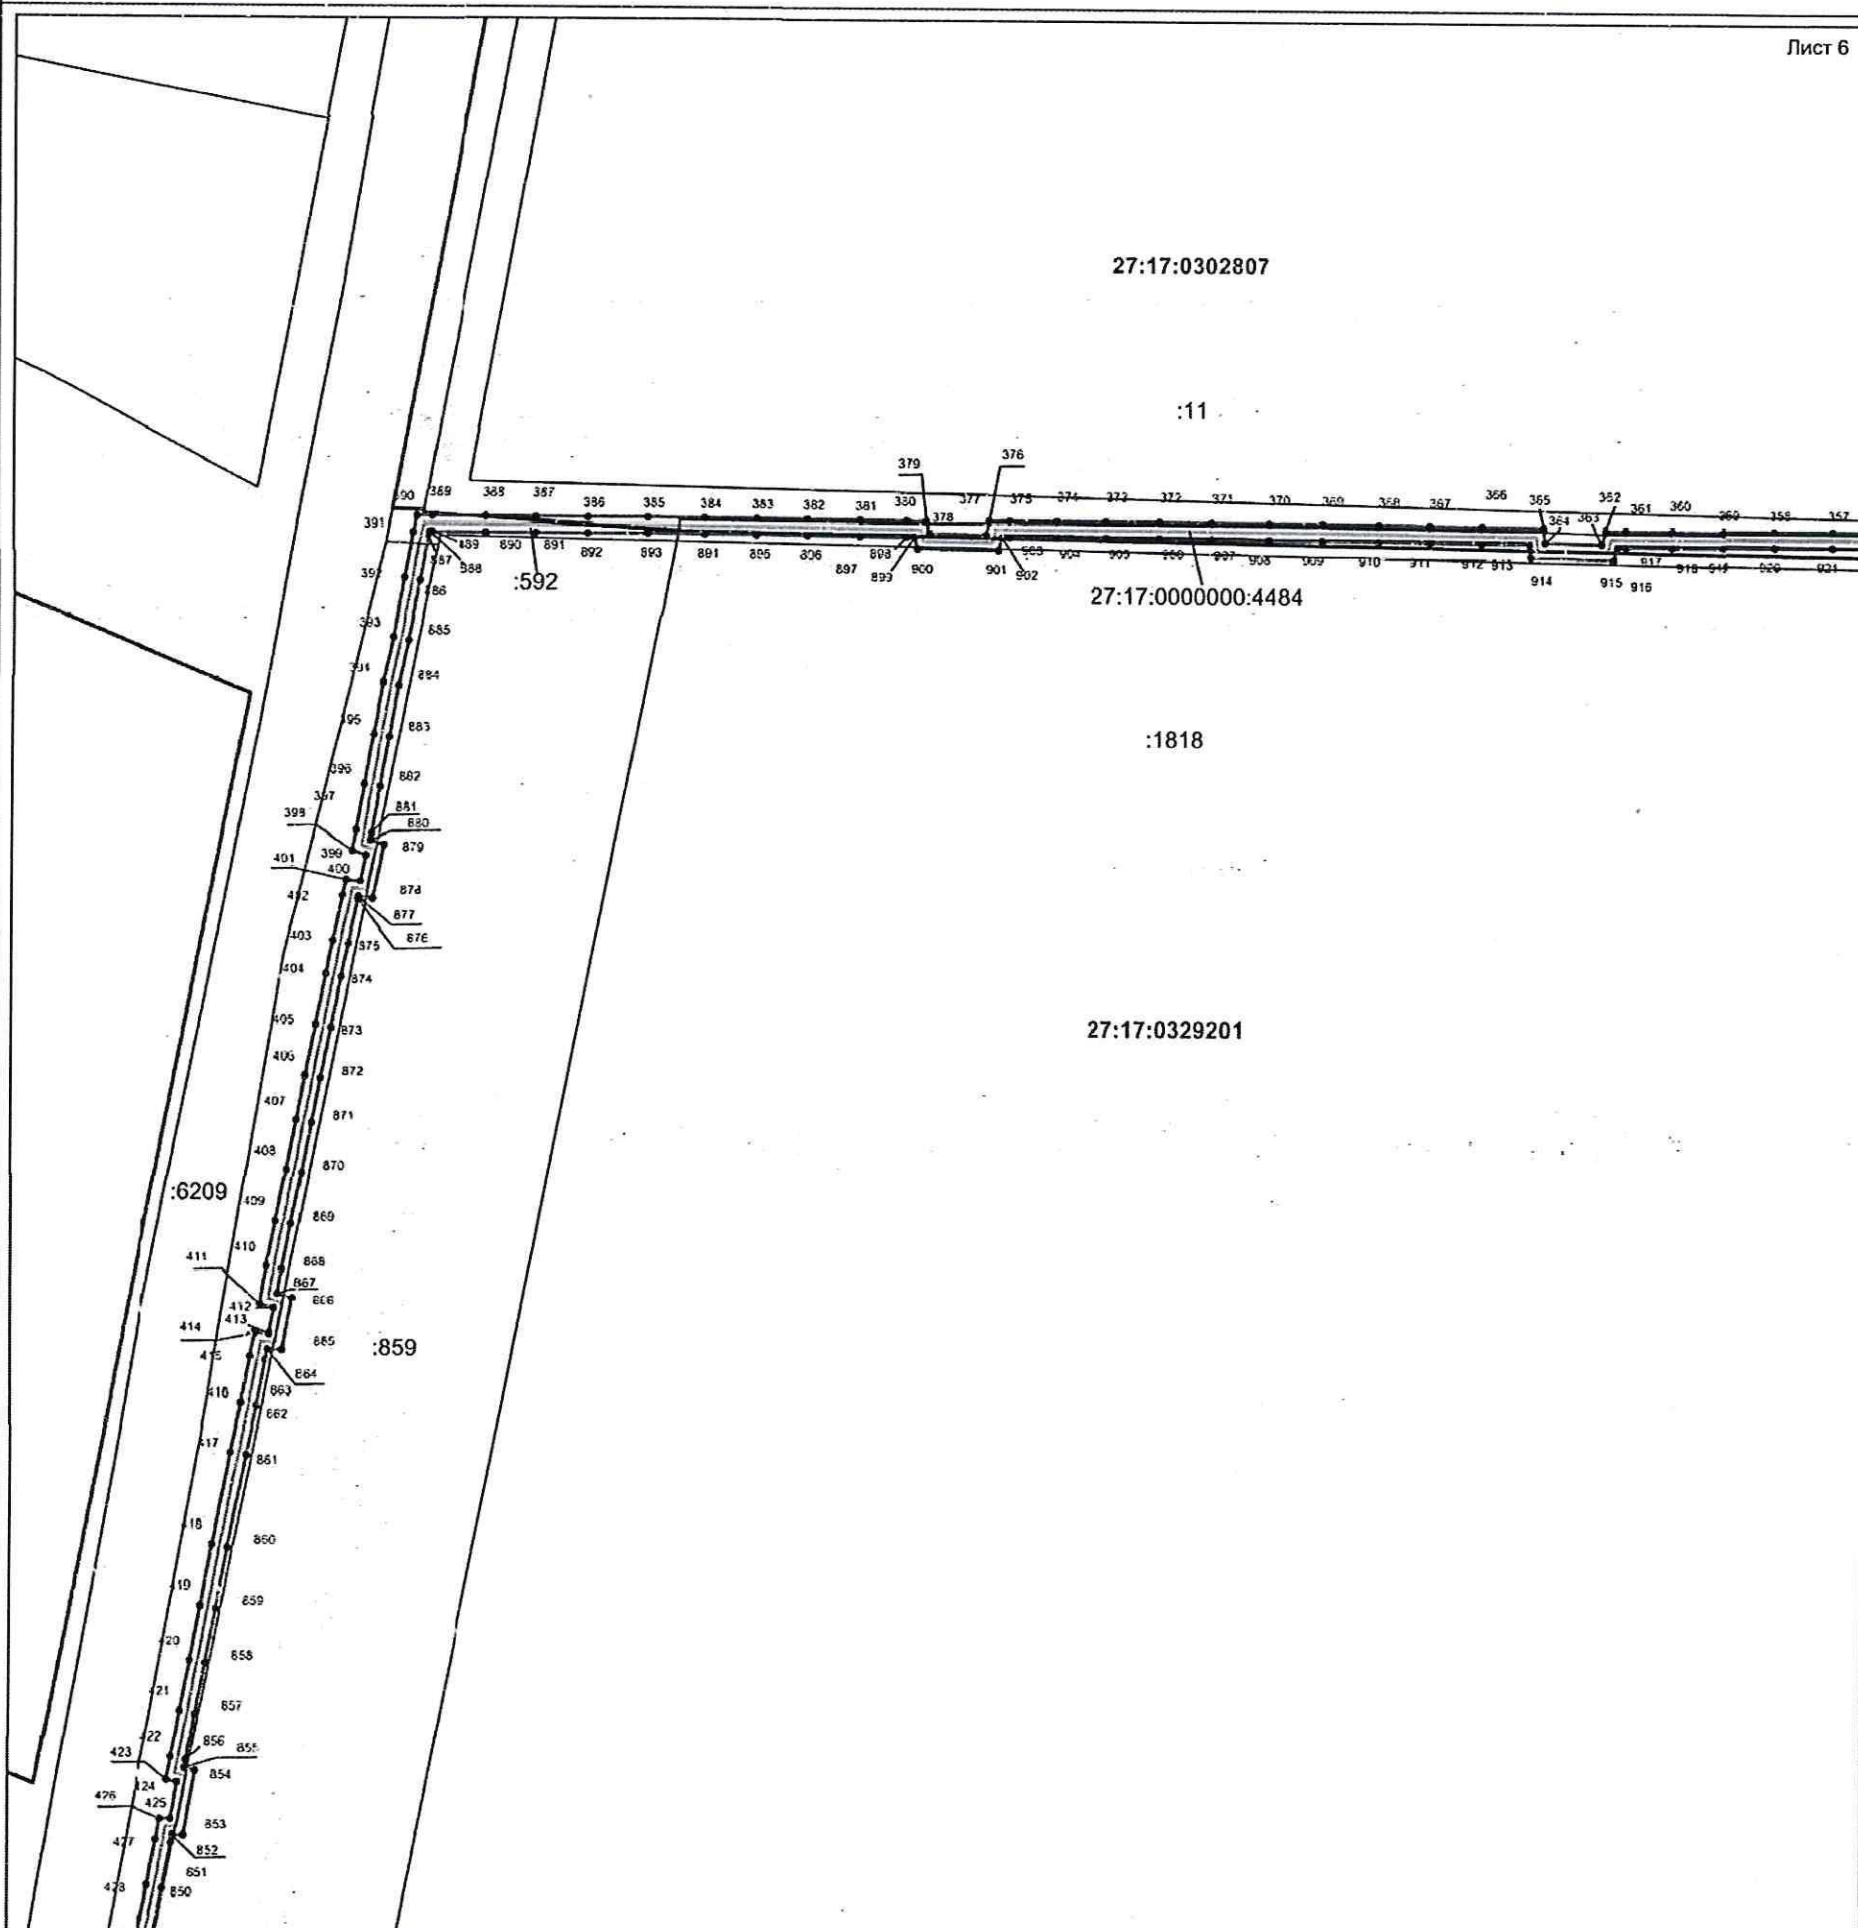

Масштаб 1:1400

Условные обозначения:

- граница кадастрового квартала
- граница публичного сервитута
- граница земельного участка
- граница объекта капитального строительства
- 1 характеристика точки границы публичного сервитута

Подпись _____



Дата " " _____ г.


Место для оттиска печати (при наличии) лица, составившего описание местоположения границ объекта

ОПИСАНИЕ МЕСТОПОЛОЖЕНИЯ ГРАНИЦ


Публичный сервитут, устанавливаемый в соответствии с главой V.7 Земельного кодекса Российской Федерации в целях эксплуатации объекта недвижимого имущества - сооружения "Магистральная тепловая трасса", кадастровый номер 27:17:0301801:466, расположенного по адресу: Хабаровский край, р-н Хабаровский, с. Мирное, от врезки в существующую теплотрассу в районе остановки "Стройматериалы" в пос. Горького по направлению на северо-восток до ЦТП по ул. Рабочая 10а в с. Мирное

(наименование объекта, местоположение границ которого описано)

Схема расположения границ публичного сервитута

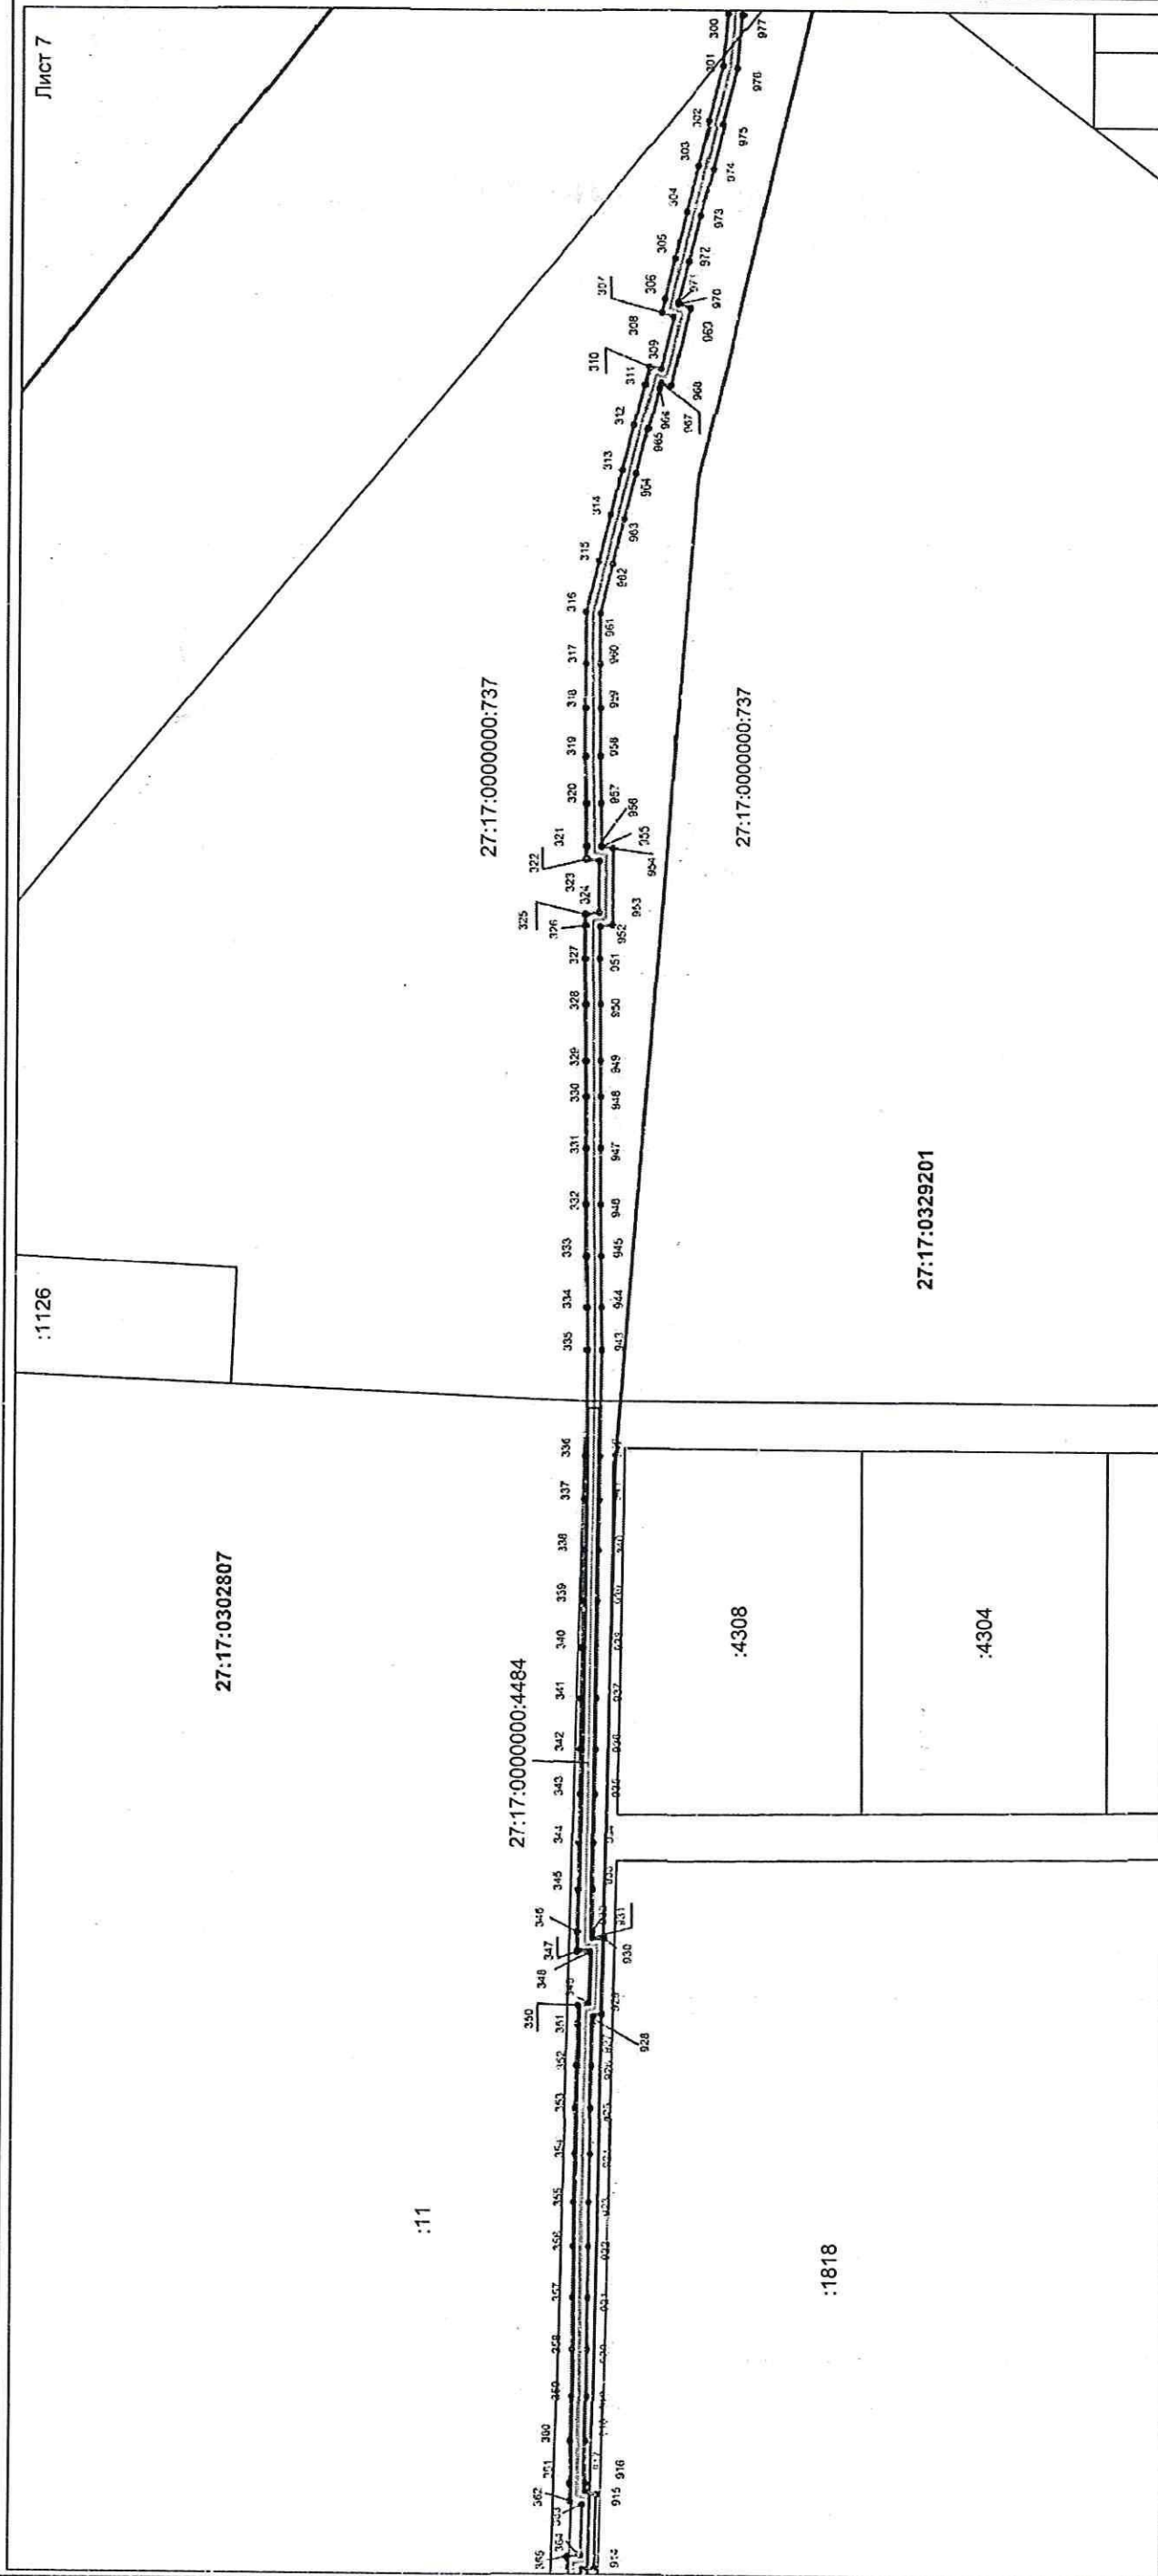

Масштаб 1:1400

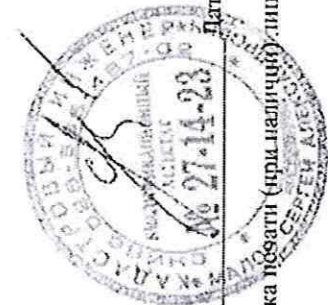

Подпись _____ Дата " ____ г.

Место для отписки (при наличии) лица, составившего описание местоположения границ объекта


Условные обозначения:

- граница кадастрового квартала
- граница публичного сервитута
- граница земельного участка
- граница объекта капитального строительства
- — характерная точка границы публичного сервитута

Публичный сервитут, устанавливаемый в соответствии с главой V.7 Земельного кодекса Российской Федерации в целях эксплуатации объекта недвижимого имущества - сооружения "Магистральная тепловая трасса", кадастровый номер 27:17:0301801:466, расположенного по адресу: Хабаровский край, р-н Хабаровский, с. Мирное, от врезки в существующую теплотрассу в районе остановки "Стройматериалы" в пос. Горького по направлению на северо-восток до ЦТП по ул. Рабочая 10а в с. Мирное

(наименование объекта, местоположение границ которого описано)

Схема расположения границ публичного сервитута

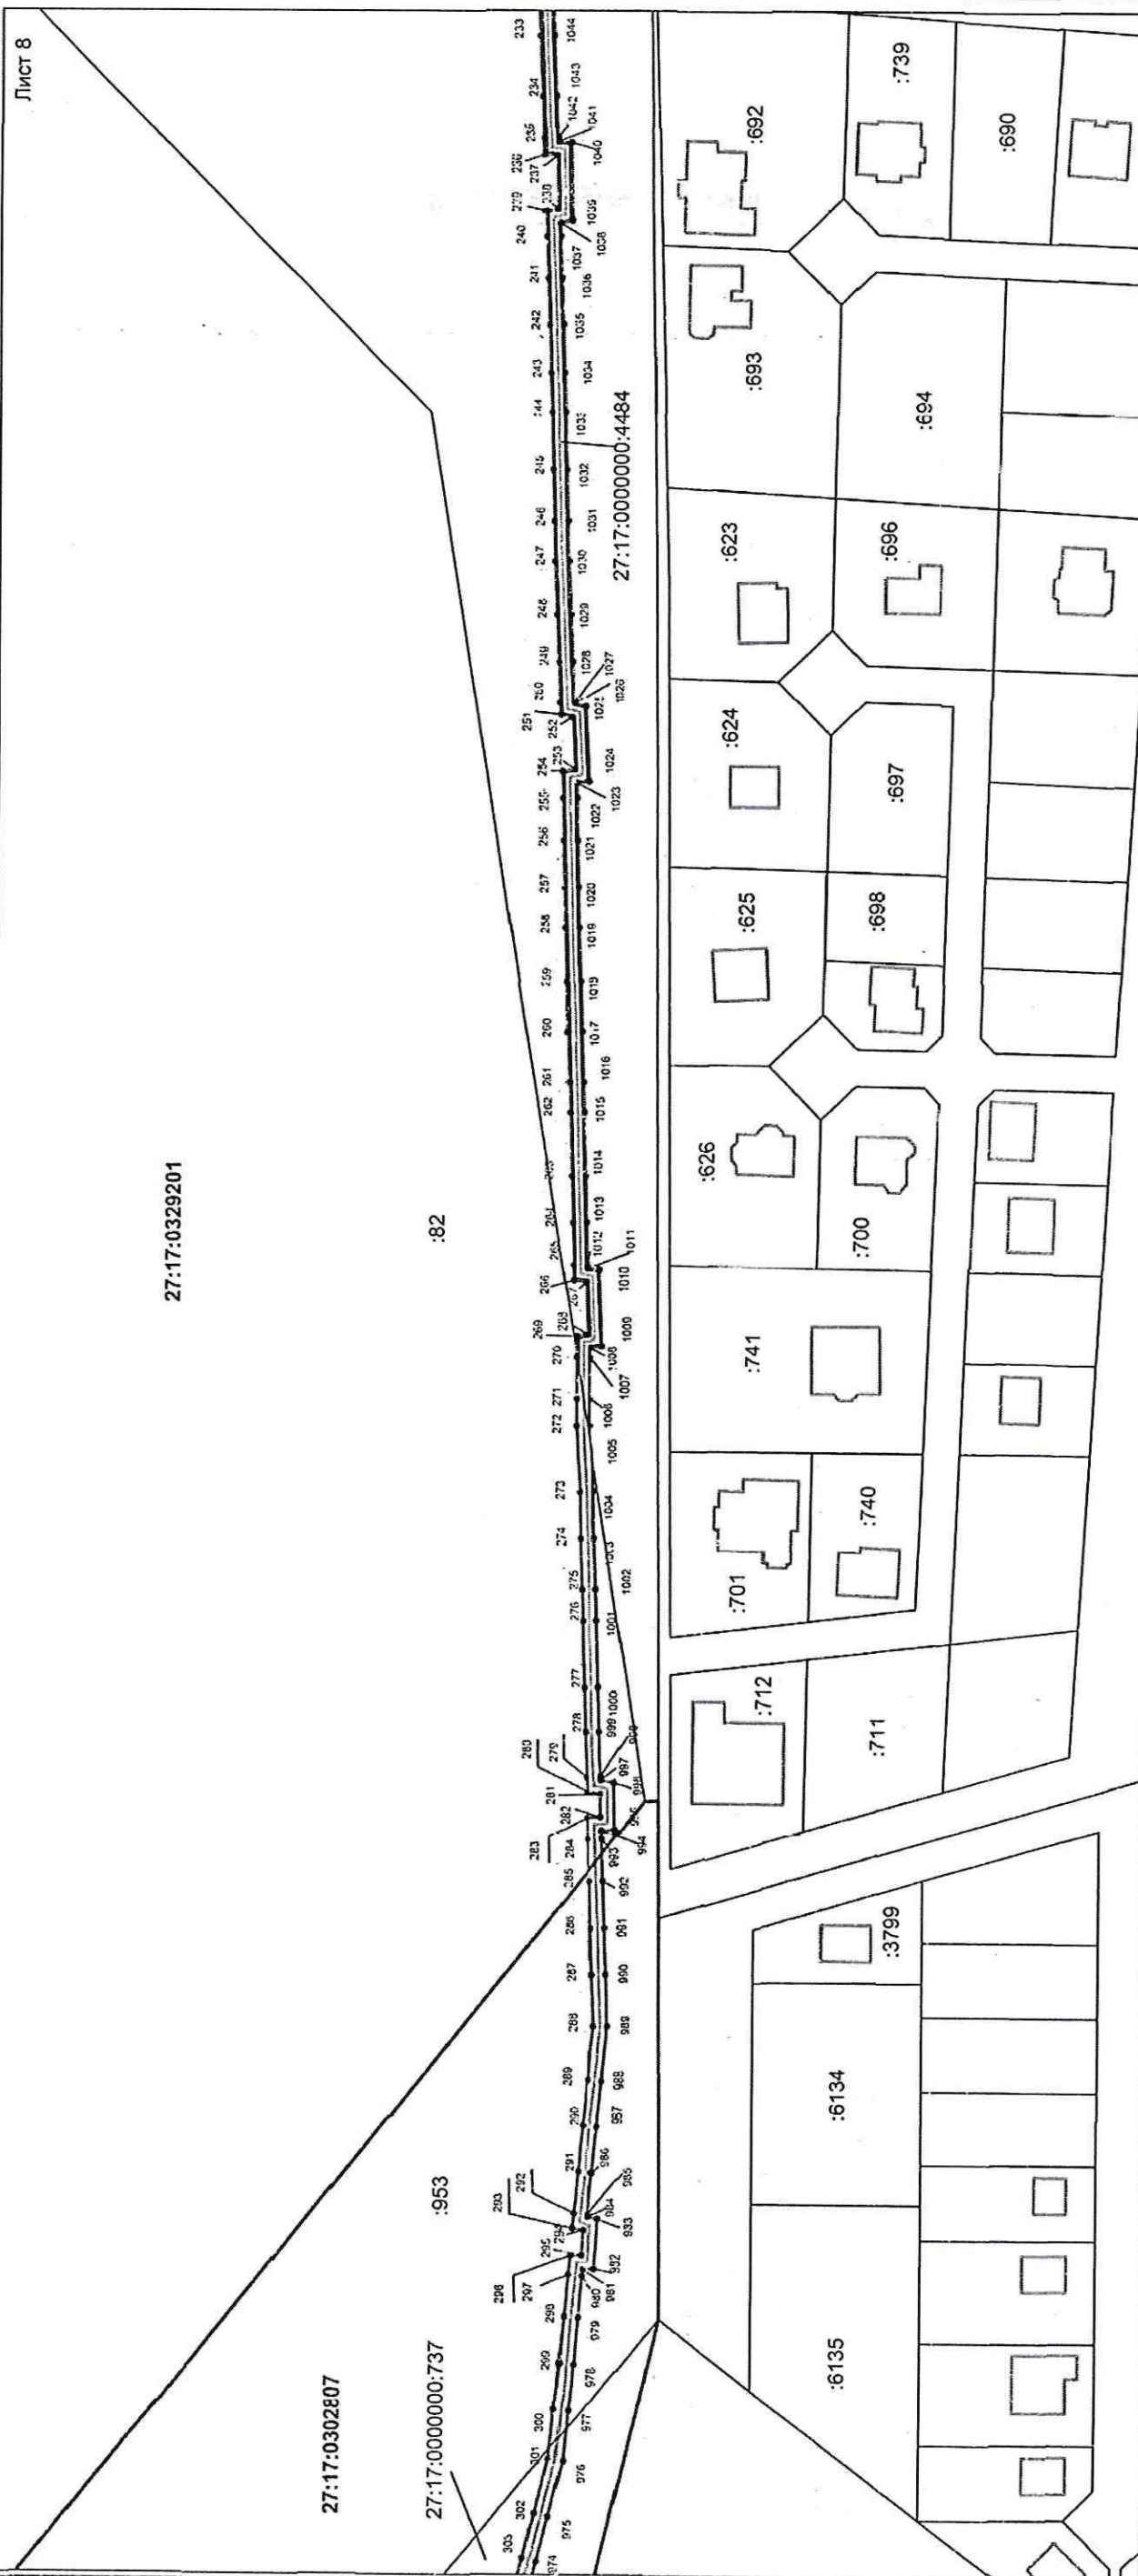


Масштаб 1:1400

Условные обозначения:

- _____ граница кадастрового квартала
- _____ граница публичного сервитута
- _____ граница земельного участка
- _____ граница объекта капитального строительства
- 1 характерная точка границы публичного сервитута

Подпись _____ Дата " ____ " ____ г.

Место для отписки поватні (при наявній) лиця, составившего описаніе местоположенія границъ объекта

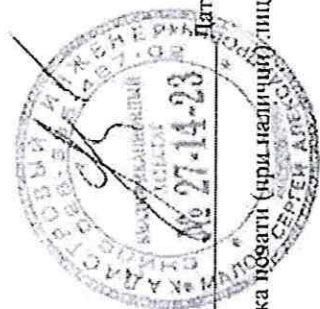


ОПИСАНИЕ МЕСТОПОЛОЖЕНИЯ ГРАНИЦ

Публичный сервитут, устанавливаемый в соответствии с главой V.7 Земельного кодекса Российской Федерации в целях эксплуатации объекта недвижимого имущества - сооружения "Магистральная тепловая трасса", кадастровый номер 27:17:0301801.466, расположенного по адресу: Хабаровский край, р-н Хабаровский, с. Мирное, от врезки в существующую теплотрассу в районе остановки "Стройматериалы" в пос. Горького по направлению на северо-восток до ЦТП по ул. Рабочая 10а в с. Мирное

(наименование объекта, местоположение границ которого описано)


Схема расположения границ публичного сервитута

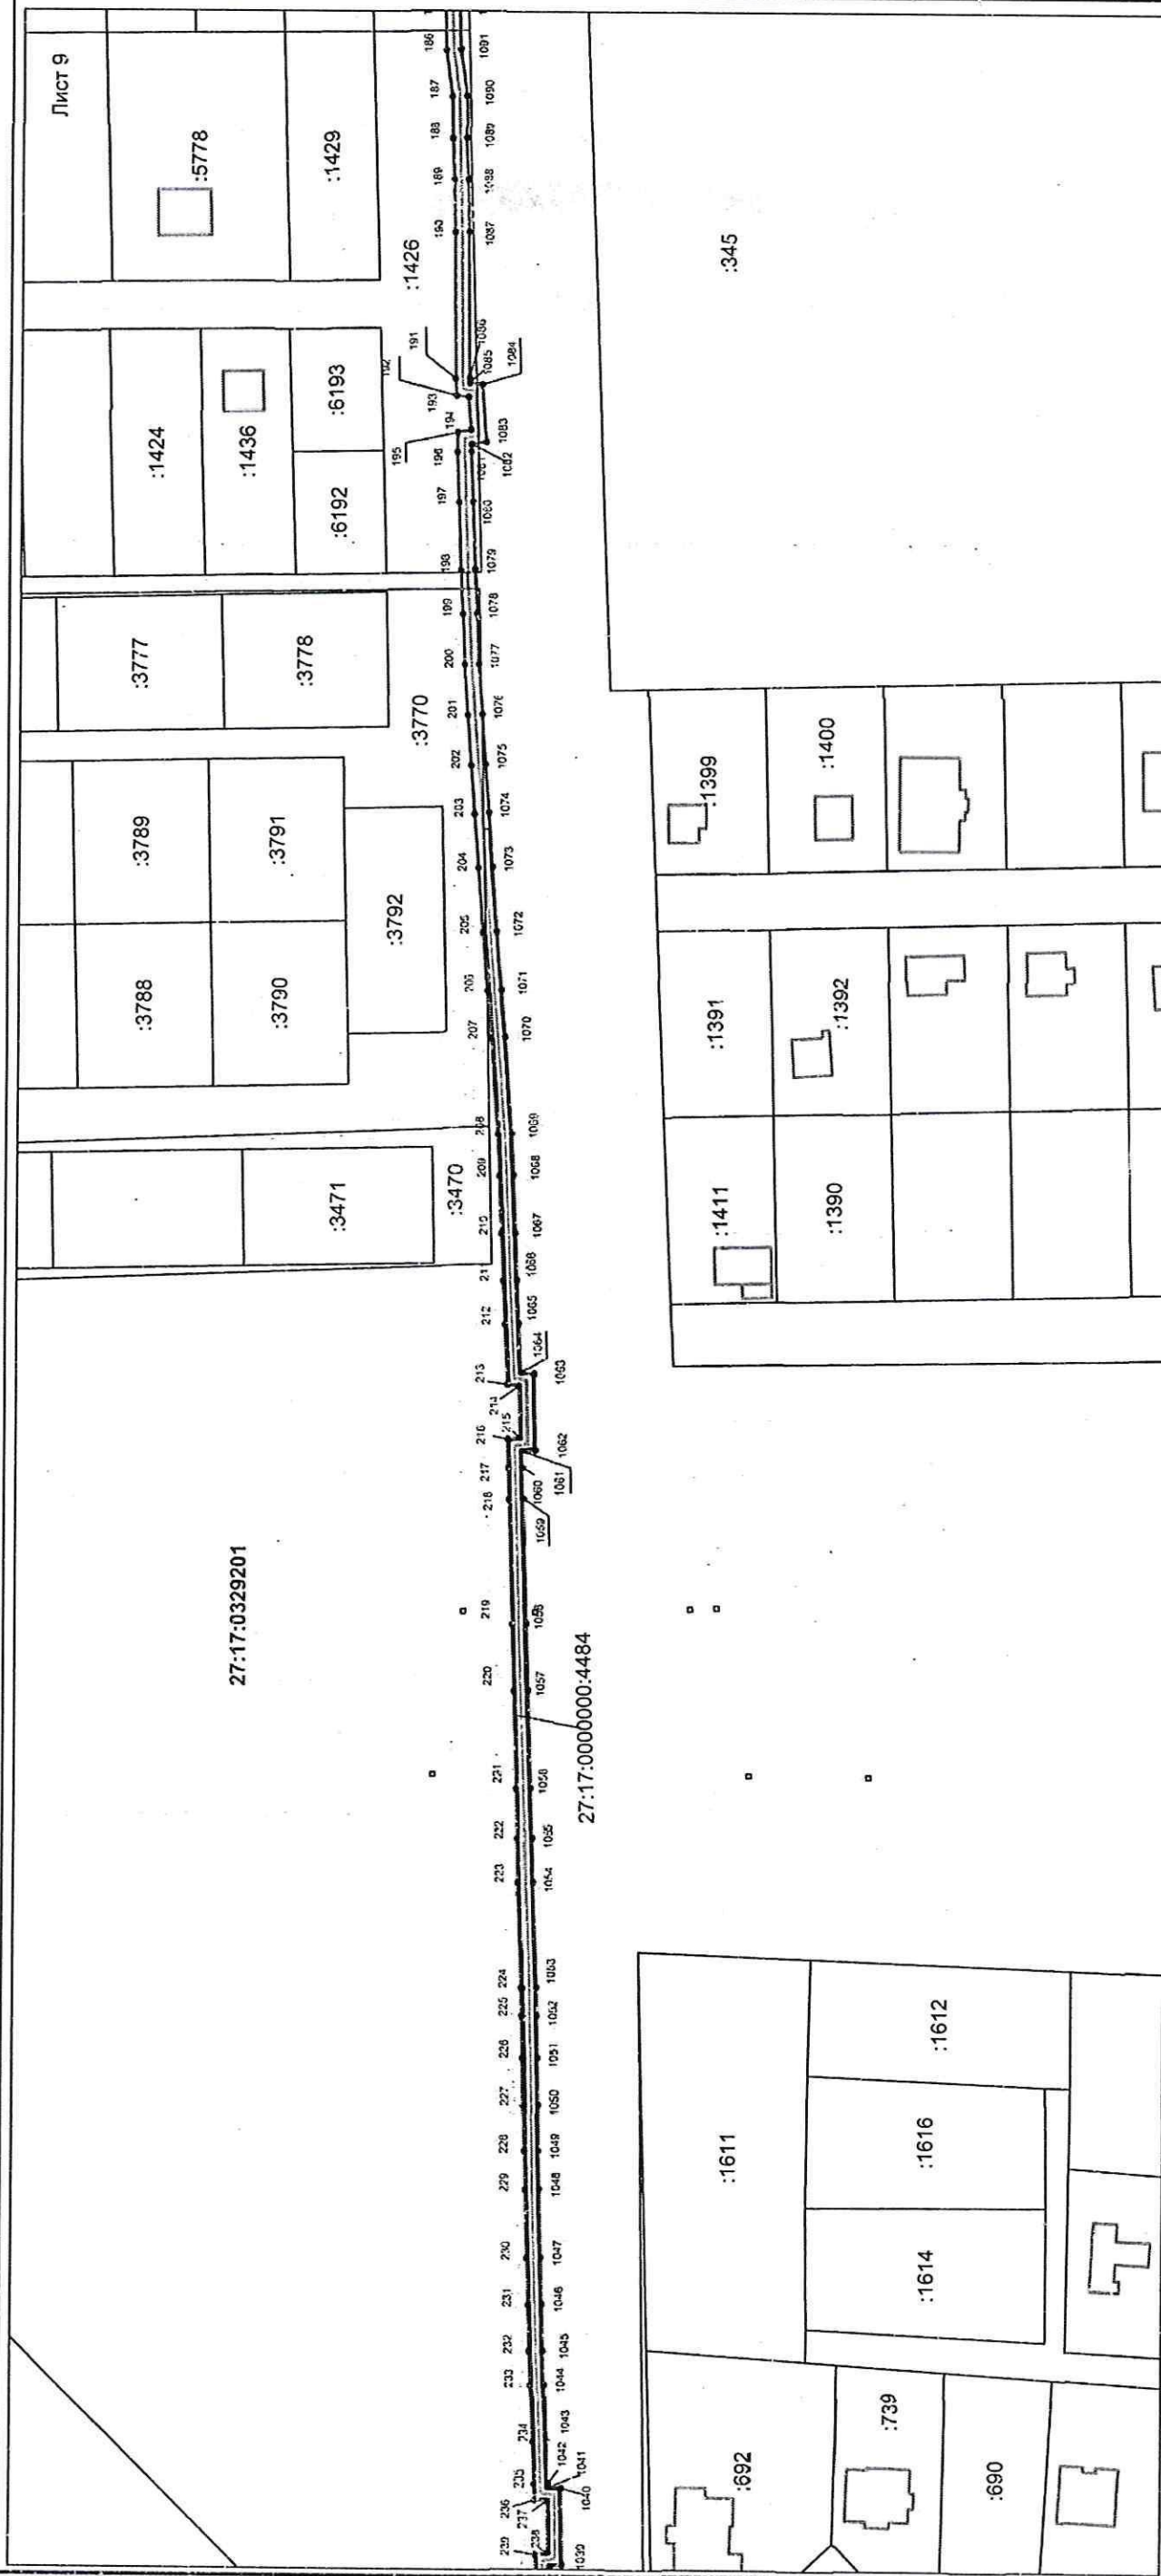

Масштаб 1:1400

Условные обозначения:

- граница кадастрового квартала
- граница публичного сервитута
- граница земельного участка
- граница объекта капитального строительства
- 1 — характерная точка границы публичного сервитута

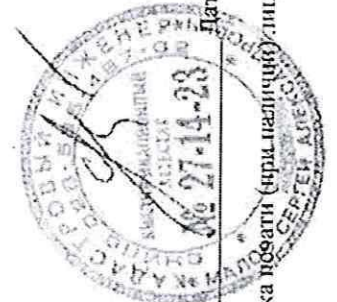


Подпись _____ Дата " ____ г.
Место для оттиска печати (при наличии) лица, составившего описание местоположения границ объекта

ОПИСАНИЕ МЕСТОПОЛОЖЕНИЯ ГРАНИЦ

Публичный сервитут, устанавливаемый в соответствии с главой V.7 Земельного кодекса Российской Федерации в целях эксплуатации объекта недвижимого имущества - сооружения "Магистральная тепловая трасса", кадастровый номер 27:17:0301801.466, расположенного по адресу: Хабаровский край, р-н Хабаровский, с. Мирное, от врезки в существующую теплотрассу в районе остановки "Стройматериалы" в пос. Горького по направлению на северо-восток до ЦТП по ул. Рабочая 10а в с. Мирное

(иногда объект, местоположение границ которого описано)

Схема расположения границ публичного сервитута

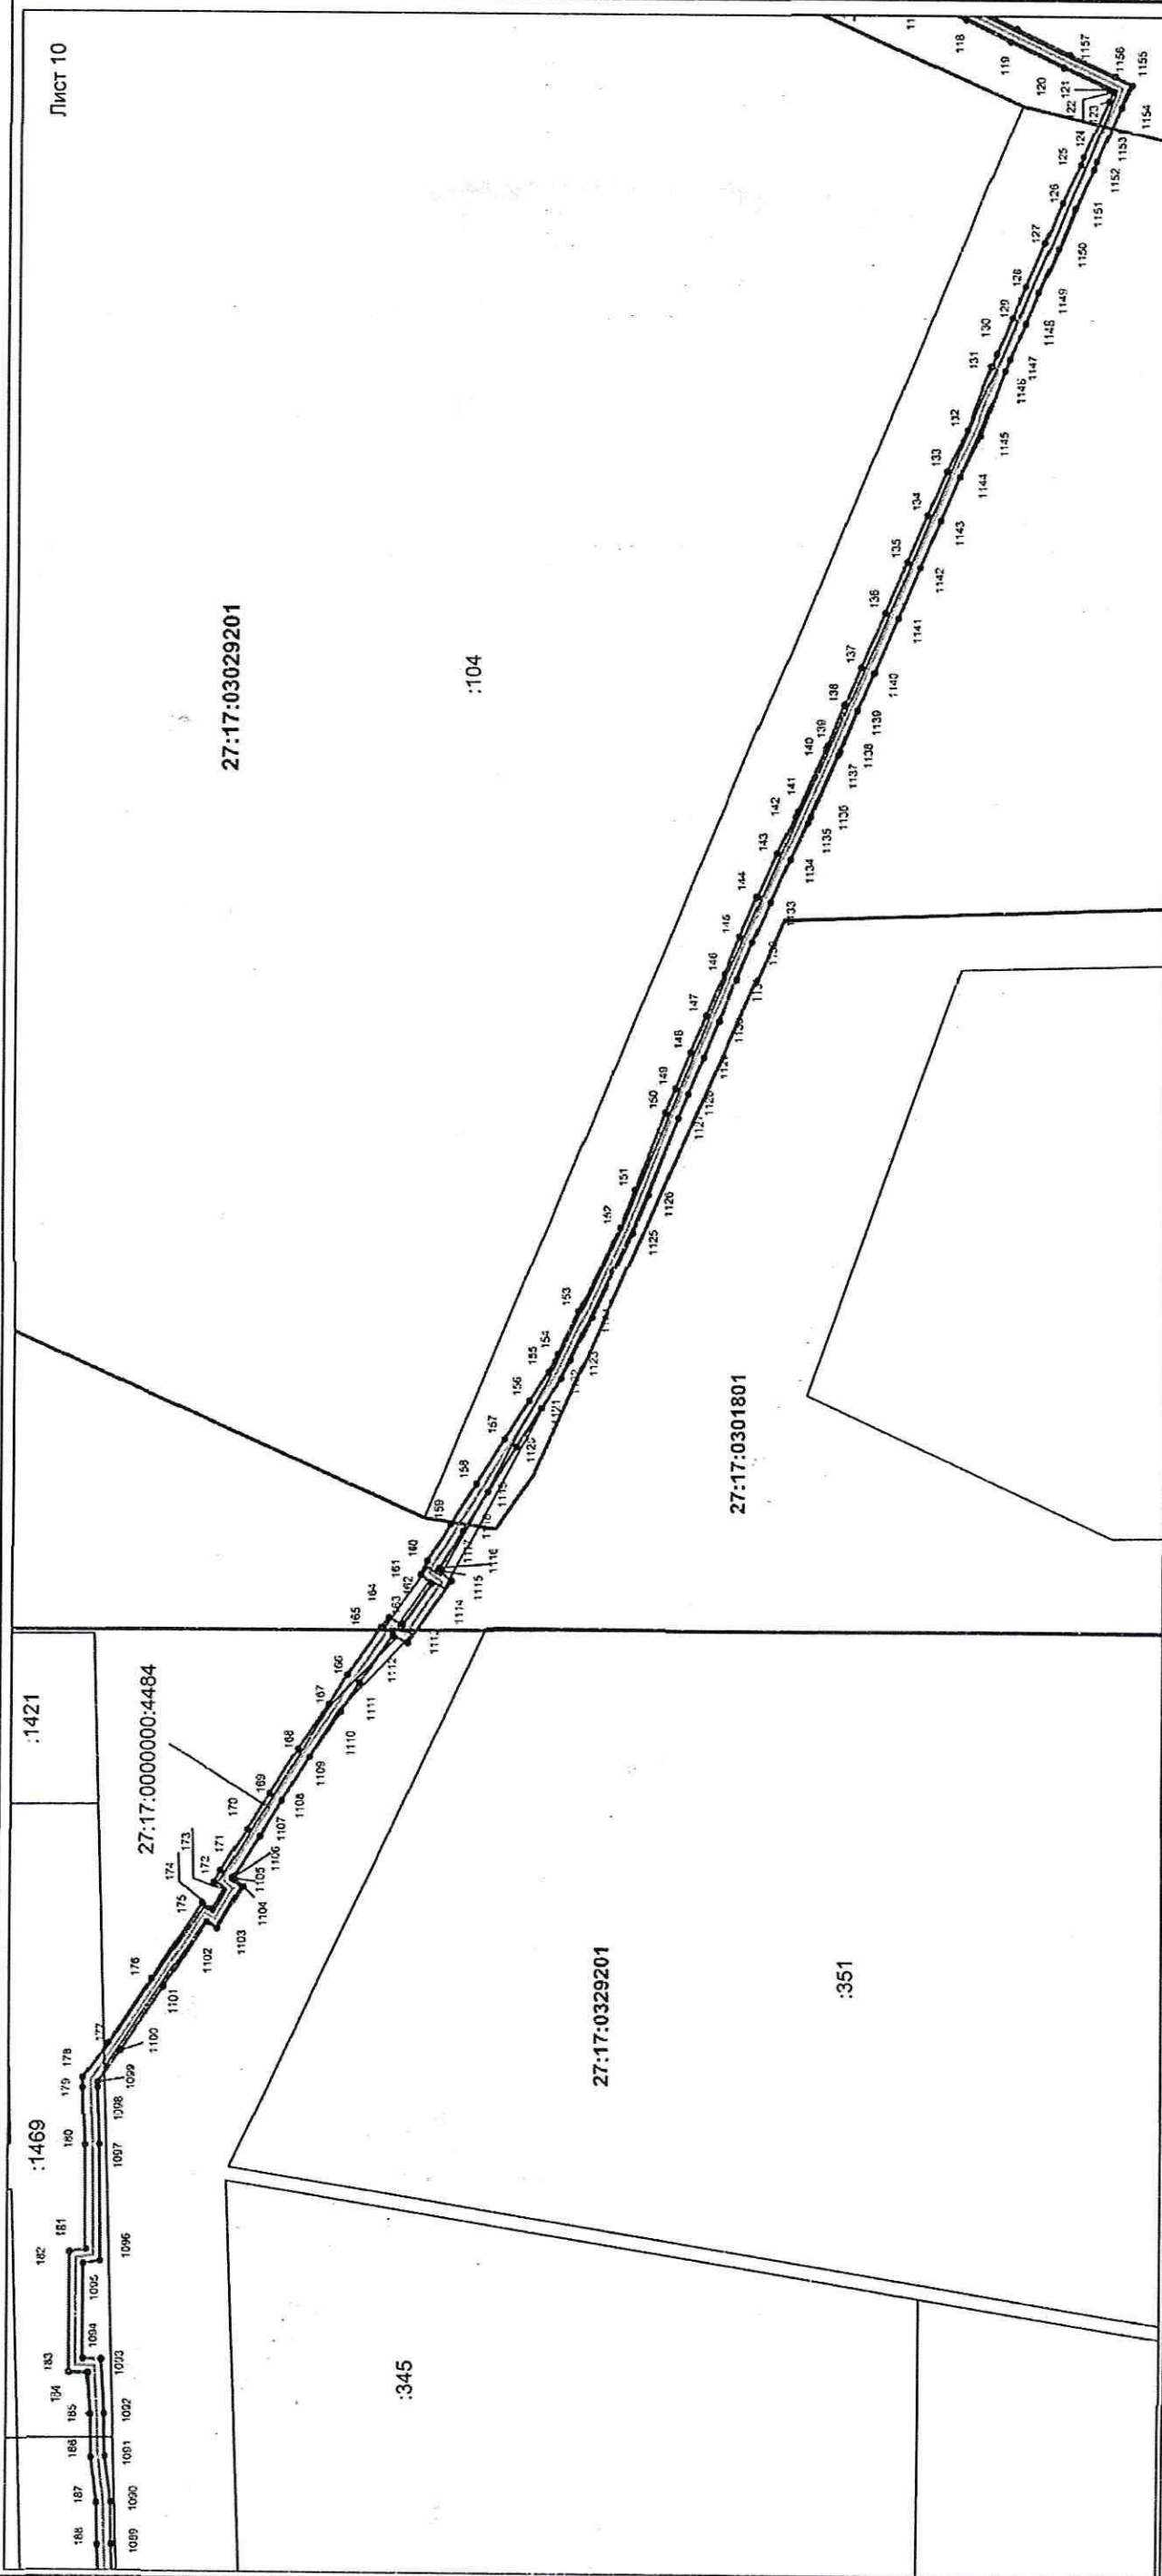


ОПИСАНИЕ МЕСТОПОЛОЖЕНИЯ ГРАНИЦ

Публичный сервитут, устанавливаемый в соответствии с главой V.7 Земельного кодекса Российской Федерации в целях эксплуатации объекта недвижимого имущества - сооружения "Магистральная тепловая трасса", кадастровый номер 27:17:0301801:466, расположенного по адресу: Хабаровский край, р-н Хабаровский, с. Мирное, от врезки в существующую теплотрассу в районе остановки "Стройматериалы" в пос. Горького по направлению на северо-восток до ЦТП по ул. Рабочая 10а в с. Мирное

(наименование объекта, местоположение границ которого описано)


Схема расположения границ публичного сервитута

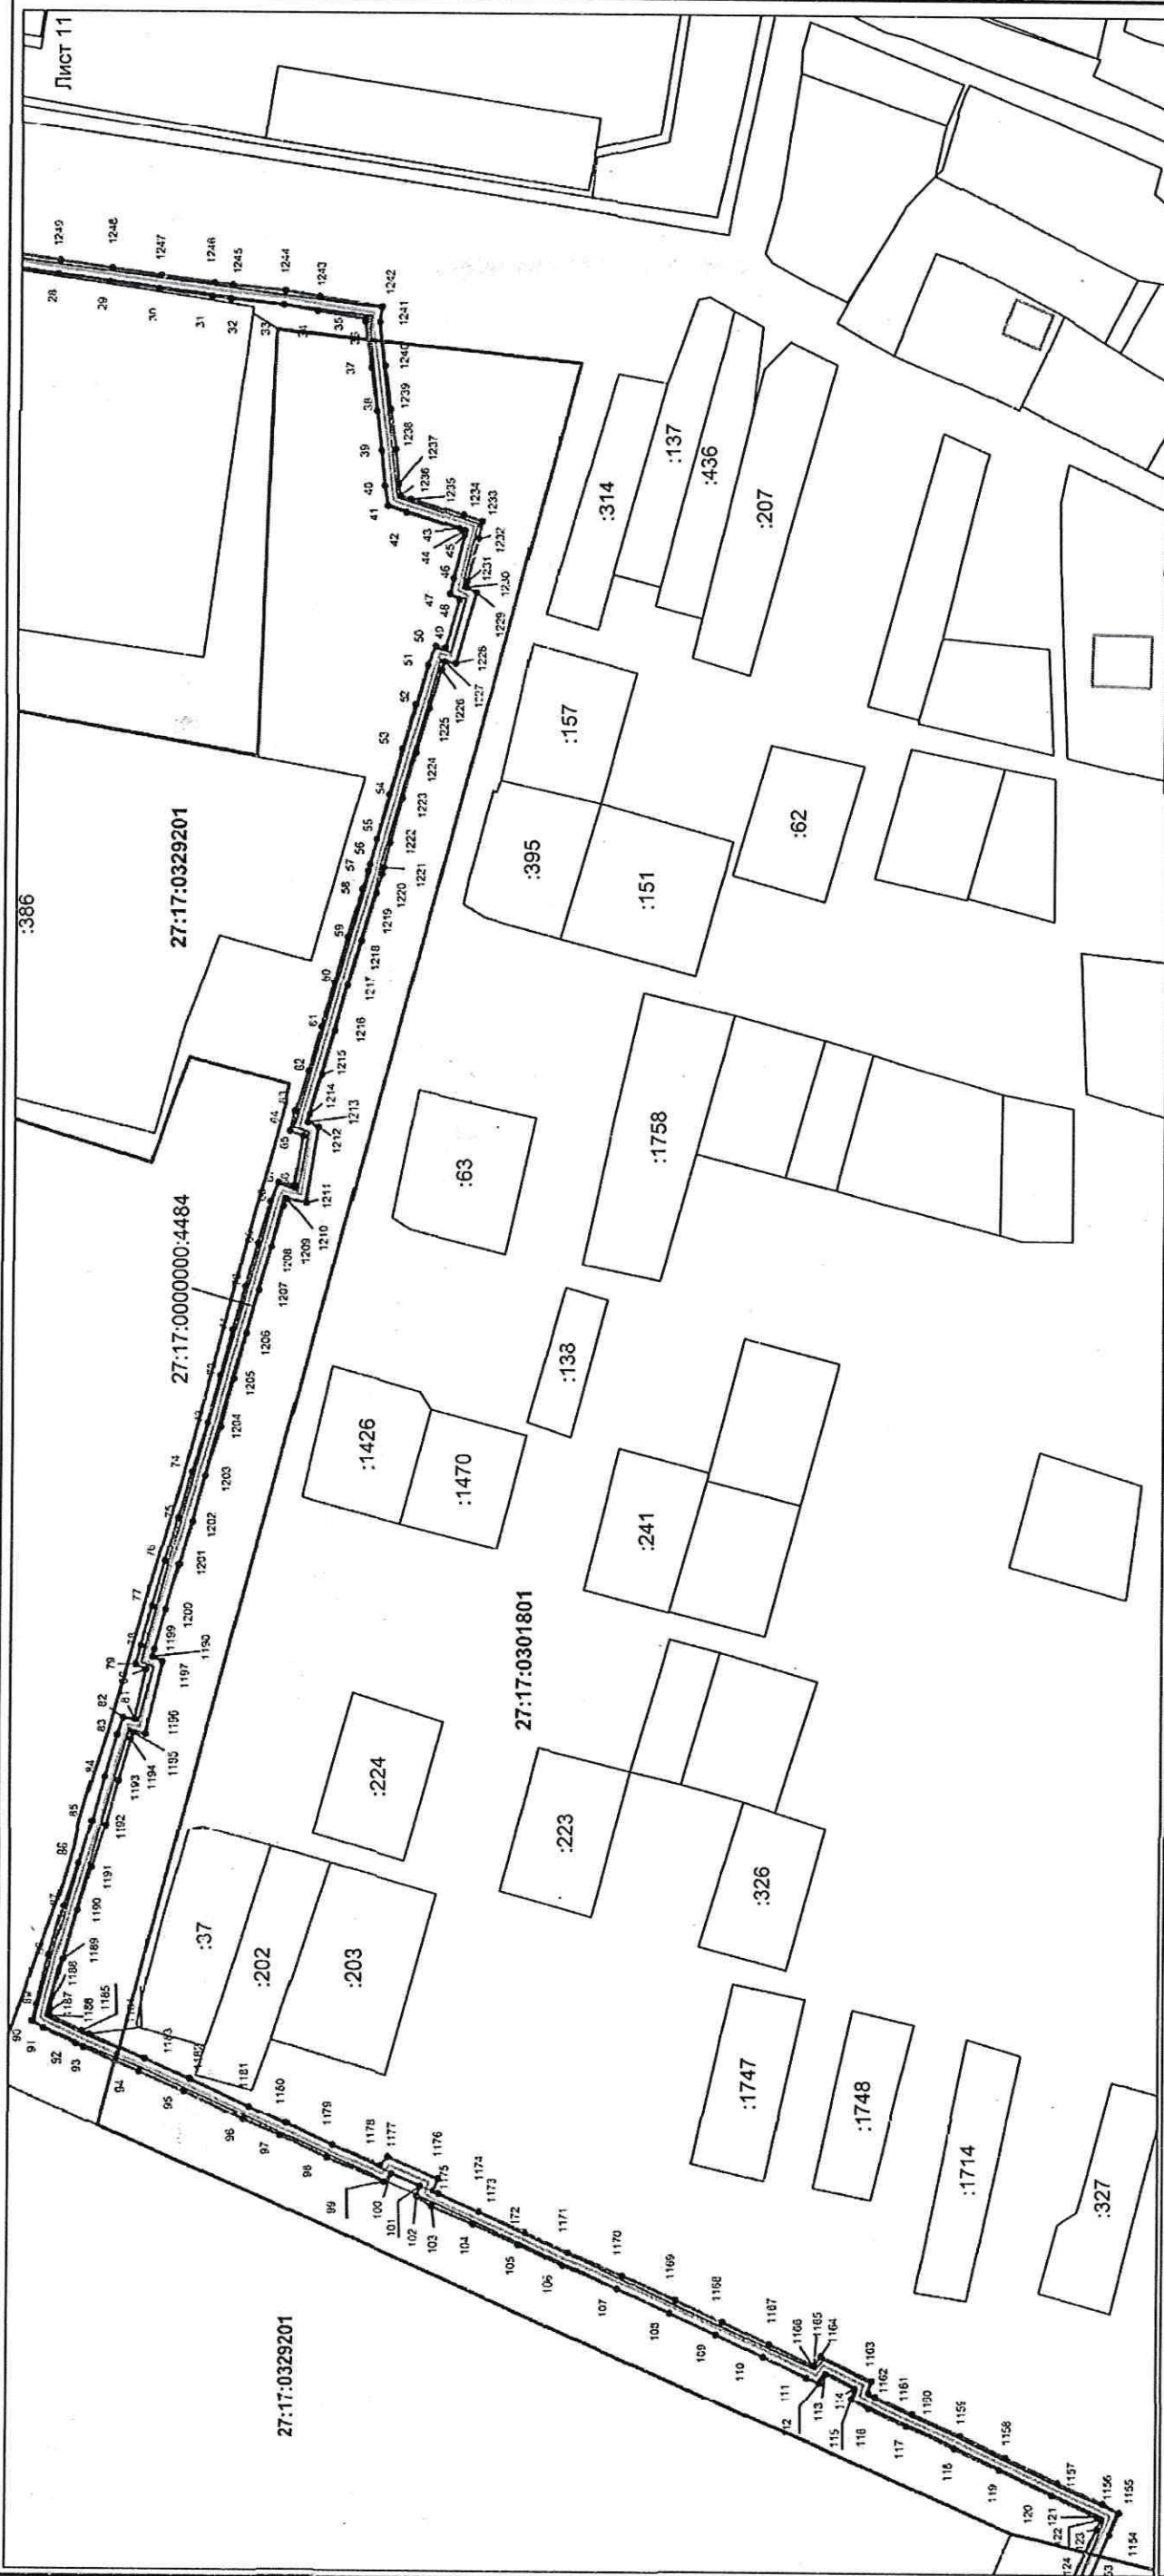

Масштаб 1:1400

Условные обозначения:

- граница кадастрового квартала
- граница публичного сервитута
- граница земельного участка
- граница объекта капитального строительства
- 1 — характерная точка границы публичного сервитута

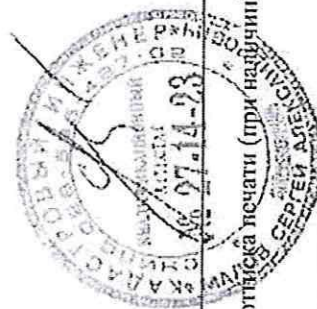

Подпись _____ Дата " 07.14.23 " г.


Место для отнесения печати (при наличии) лица, составившего описание местоположения границ объекта

ОПИСАНИЕ МЕСТОПОЛОЖЕНИЯ ГРАНИЦ

Публичный сервитут, устанавливаемый в соответствии с главой V.7 Земельного кодекса Российской Федерации в целях эксплуатации объекта недвижимого имущества - сооружения "Магистральная тепловая трасса", кадастровый номер 27:17:0301801:466, расположенного по адресу: Хабаровский край, р-н Хабаровский, с. Мирное, от врезки в существующую теплотрассу в районе остановки "Стройматериалы" в пос. Горького по направлению на северо-восток до ЦТП по ул. Рабочая 10а в с. Мирнос


(наименование объекта, местоположение границ которого описано)

Схема расположения границ публичного сервитута

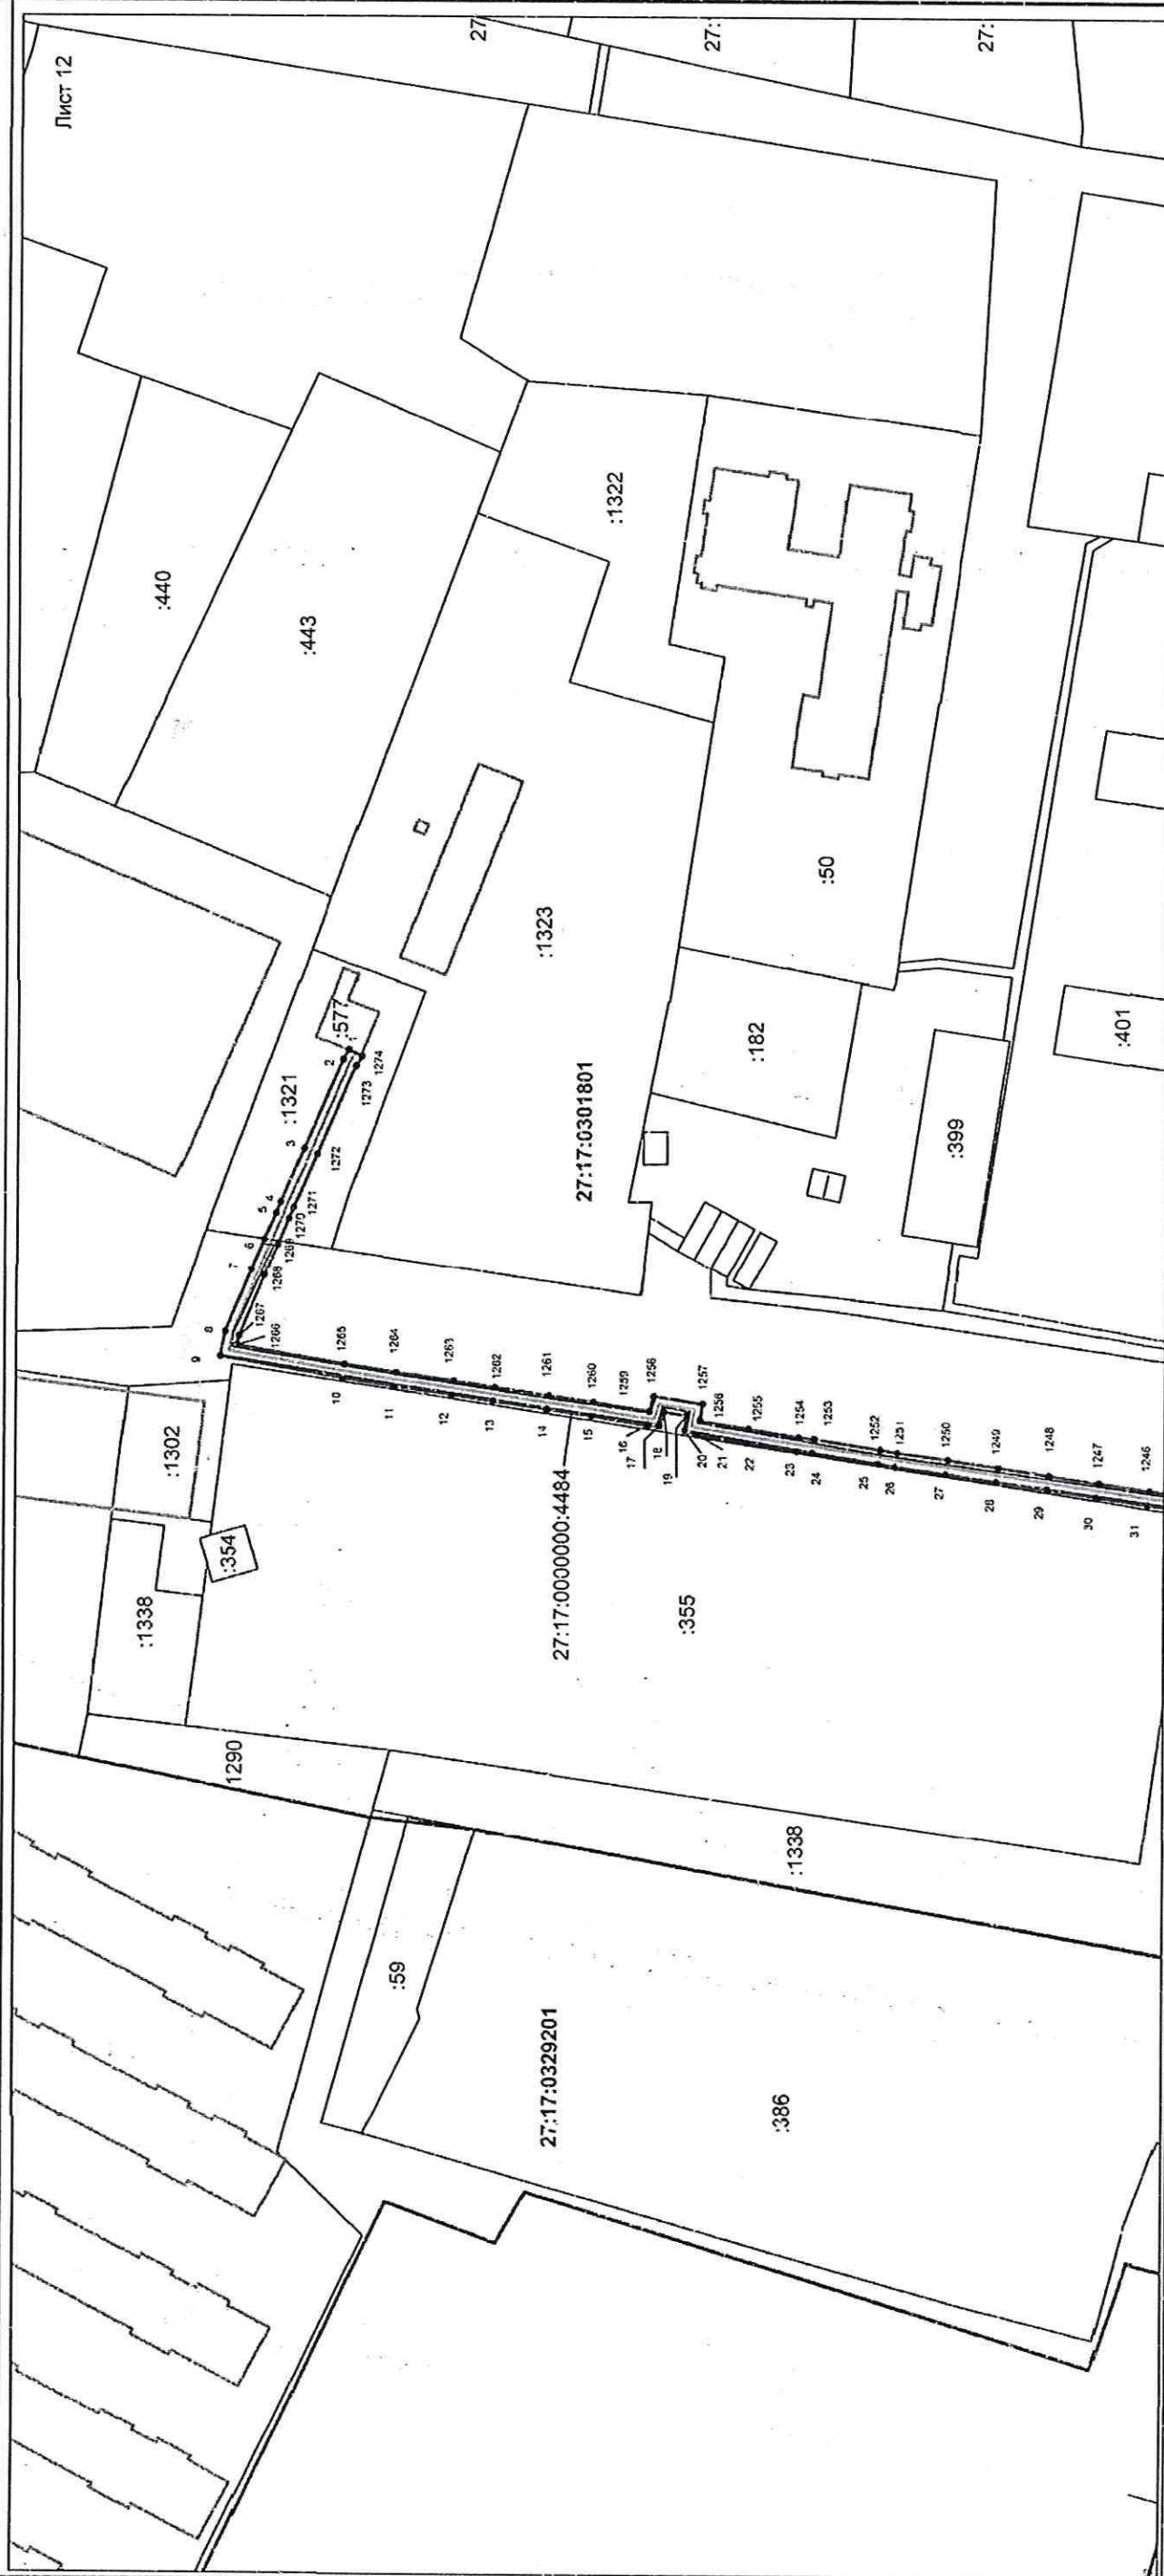

Условные обозначения:

- граница кадастрового квартала
- граница публичного сервитута
- граница земельного участка
- граница объекта капитального строительства
- 1 — характерная точка границы публичного сервитута

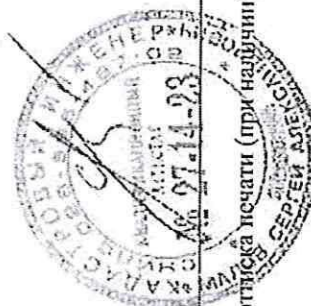

Подпись _____ Дата " ____ г.

Место для оттиска печати (при наличии) лица, составившего описание местоположения границ объекта

УТВЕРЖДЕН
постановлением администрации
Хабаровского муниципального
района Хабаровского края
от 20.12.2022 № 1850

РАСЧЕТ
платы за публичный сервитут

Расчет платы произведен в соответствии со статьей 39.46 Земельного кодекса Российской Федерации,

$$A = KC * 0,01 \%,$$

где:

A – размер платы в рублях, рассчитываемый за 12 месяцев, подлежащий уплате в бюджет (рублей/год);

KC – значение кадастровой стоимости земельного участка (рублей), равное произведению удельного показателя по виду разрешенного использования земельного участка и части площади земельного участка в кв. метрах.

1. Для земельных участков, расположенных в кадастровых кварталах 27:17:0302807, 27:17:0329201, 27:17:0301801, плата составляет:

$$57,14 * (391+6477+598) * 0,01 \% = 42 \text{ (сорок два) рубля 66 копеек.}$$

2. Для земельного участка с кадастровым номером 27:17:0301801:1321 плата составляет:

$$373,21 * 131 * 0,01 \% = 4 \text{ (четыре) рубля 89 копеек.}$$

3. Для земельных участков с кадастровыми номерами 27:17:0000000:4714 и 27:17:0000000:4484 плата составляет:

$$280,75 * (14+4856) * 0,01 \% = 136 \text{ (сто тридцать шесть) рублей 72 копейки.}$$

4. Для земельных участков с кадастровыми номерами 27:17:0329201:592 и 27:17:0329201:4929 плата составляет:

$$373,21 * (110+8) * 0,01 \% = 4 \text{ (четыре) рубля 41 копейка.}$$

5. Для земельного участка с кадастровым номером 27:17:0302807:953 плата составляет:

$$551,20 * 386 * 0,01 \% = 21 \text{ (двадцать один) рубль 28 копеек.}$$

6. Для земельного участка с кадастровым номером 27:17:0000000:737 плата составляет:

$$403,80 * 909 * 0,01 \% = 36 \text{ (тридцать шесть) рублей 71 копейка.}$$

7. Для земельного участка с кадастровым номером 27:17:0329201:1426 плата составляет:

$$163,46 * 343 * 0,01 \% = 5 \text{ (пять) рублей 61 копейка.}$$

8. Для земельного участка с кадастровым номером 27:17:0329201:6209 плата составляет:

$373,21 * 24 * 0,01 \% = 0$ (ноль) рублей 90 копеек.

9. Для земельных участков с кадастровыми номерами 27:17:0329201:4916, 27:17:0329201:4924, 27:17:0329201:4898 плата составляет:

$373,21 * (18+78+221) * 0,01 \% = 11$ (одиннадцать) рублей 83 копеек.

10. Для земельного участка с кадастровым номером 27:17:0329201:859 плата составляет:

$162,44 * 152 * 0,01 \% = 2$ (два) рубля 47 копеек.

Годовой размер платы за публичный сервитут составляет 267 (двести шестьдесят семь) рублей 48 копеек.

Плата за публичный сервитут, предусмотренная постановлением об установлении публичного сервитута должна быть внесена лицом, единовременным платежом не позднее шести месяцев со дня принятия решения об установлении сервитута.

Плата за публичный сервитут вносится по следующим реквизитам: ИНН 2720015420, КПП 272001001, получатель: УФК по Хабаровскому краю (Комитет по управлению муниципальным имуществом администрации Хабаровского муниципального района лс 04223204630), Банк: ОТДЕЛЕНИЕ ХАБАРОВСК БАНКА РОССИИ// УФК по Хабаровскому краю, г. Хабаровск, БИК 010813050, Казначейский счет 03100643000000012200, счет получателя платежа (Единый казначейский счет) 40102810845370000014.

Код бюджетной классификации 16311105410050000120, ОКТМО 08655440 в отношении земельных участков с кадастровыми номерами 27:17:0000000:737, 27:17:0302807:953, 27:17:0329201:4916, 27:17:0329201:4924, 27:17:0000000:4484, 27:17:0329201:4929, 27:17:0000000:4714, 27:17:0329201:592, 27:17:0329201:859, 27:17:0329201:4898 и земель в кадастровых кварталах 27:17:0329201, 27:17:0301801, 27:17:0329201, 27:17:0302807, государственная собственность на которые не разграничена.

Код бюджетной классификации 16311105420050000120, ОКТМО 08655000 в отношении земельных участков с кадастровыми номерами 27:17:0301801:1321, 27:17:0329201:6209, 27:17:0329201:1426, находящихся в муниципальной собственности.