



АДМИНИСТРАЦИЯ
ХАБАРОВСКОГО МУНИЦИПАЛЬНОГО РАЙОНА
Хабаровского края

ПОСТАНОВЛЕНИЕ

15.03.2018 № 237
г. Хабаровск

Об утверждении документации по планировке территории (проект планировки территории и проект межевания территории в его составе) «Проект планировки и проект межевания территории, расположенной в Восточном сельском поселении Хабаровского муниципального района, подлежащей индивидуальной жилой застройке домами для граждан, имеющих трех и более детей»

В соответствии со статьей 45 Градостроительного кодекса Российской Федерации, пунктом 15 части 1 статьи 15 Федерального закона от 06.10.2003 № 131-ФЗ «Об общих принципах организации местного самоуправления в Российской Федерации», на основании заявления Общества с ограниченной ответственностью «Атлас», администрация Хабаровского муниципального района

ПОСТАНОВЛЯЕТ:

1. Утвердить прилагаемую документацию по планировке территории (проект планировки территории и проект межевания территории в его составе) «Проект планировки и проект межевания территории, расположенной в Восточном сельском поселении Хабаровского муниципального района Хабаровского края, подлежащей индивидуальной жилой застройке домами для граждан, имеющих трех и более детей».

2. Управлению по обеспечению деятельности администрации Хабаровского муниципального района (Кузнецов А.Ю.) опубликовать настоящее постановление в газете «Сельская новь» и разместить на официальном сайте администрации Хабаровского муниципального района.

3. Контроль за выполнением настоящего постановления возложить на заместителя главы администрации района – председателя Комитета по обеспечению жизнедеятельности населения администрации Хабаровского муниципального района Басова О.Н.

4. Настоящее постановление вступает в силу после его официального опубликования (обнародования).

Глава района



Д.Г. Удод



ОБЩЕСТВО С ОГРАНИЧЕННОЙ ОТВЕТСТВЕННОСТЬЮ

АТЛАС

(ООО «АТЛАС»)

СРО от 26.05.2017 № 1306

**Проект планировки и проект межевания
территории, расположенной в Восточном
сельском поселении Хабаровского района,
подлежащей индивидуальной жилой
застройке домами для граждан, имеющих
трех и более детей**

**Книга 1
Основная (утверждаемая) часть
проекта планировки территории**

И0175-09.2017-Восточное

Генеральный директор



А.Ю. Беломестнов

ХАБАРОВСК 2017



Состав основной части проекта планировки территории

И0175-09.2017- Восточное-С	Содержание
	Раздел 1 «Проект планировки территории. Графическая часть»
И0175-09.2017- Восточное-ГЧ	Чертеж красных линий. Чертеж границ зон планируемого размещения объекта.
	Раздел 2 «Проект планировки территории. Пояснительная записка»
И0175-09.2017- Восточное-ПЗ	Пояснительная записка
	Приложение

Взам. инв. №

Подпись и дата

Инв. № подл.

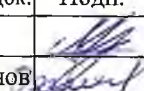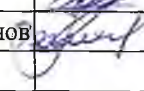Изм.	Кол.уч.	Лист	№ док.	Подп.	Дата
Разраб.		Киршев			11.17
Пров.		Беломестнов			11.17

И0175-09.2017-Восточное

Состав проекта

Стадия	Лист	Листов
П	3	13

ООО "АТЛАС"

№ п/п	Наименование	Страница
1	Содержание	4
1	Раздел 1 «Проект планировки территории. Графическая часть»	5
2	Чертеж красных линий. Чертеж границ зон планируемого размещения объекта. Масштаб 1:2000	6
3	Ведомость координат поворотных точек красной линии	7
4	Раздел 2 «Положение о размещении линейного объекта»	10
5	1. Исходно – разрешительная документация	11
6	2. Сведения об объекте и его краткая характеристика	12
7	3. Принципиальные мероприятия, необходимые для освоения территории, с указанием сроков по их реализации	12
8	4. «Сведения о соответствии разработанной документации требованиям законодательства о градостроительной деятельности. Положение о характеристиках планируемого развития территории опережающего социально-экономического развития»	12
9	5. «Сведения о размещении объекта на осваиваемой территории»	13
	Приложение	

Взам. инв. №											
Подпись и дата											
Инв. № подл.	Изм.	Кол.уч.	Лист	№ док.	Подп.	Дата	И0175-09.2017-Восточное-С	Содержание	Стадия	Лист	Листов
	Разраб.		Киршев			11.17			П	4	13
	Пров.		Беломестнов			11.17					
ООО "АТЛАС"											

РАЗДЕЛ 1 "ПРОЕКТ ПЛАНИРОВКИ ТЕРРИТОРИИ. ГРАФИЧЕСКАЯ ЧАСТЬ"

Изм. инв. №	Подпись и дата												
Изм. инв. №	Подпись и дата							И0175-09.2017-Восточное					
		Изм.	Кол.уч.	Лист	№ док.	Подп.	Дата	Раздел 1			Стадия	Лист	Листов
		Разраб.		Киршев			11.17				П	5	13
		Пров.		Беломестнов			11.17				ООО "АТЛАС"		

**Ведомость координат поворотных точек красной линии
МСК-27**

№ точки	X, м	Y, м
1	457288,49	3192096,99
2	457342,37	3191802,15
7	457366,91	3191773,57
8	457307,00	3192101,43
9	457347,12	3192111,06
10	457504,39	3192182,29
11	457560,96	3191874,79
12	457473,09	3191828,95
13	457445,61	3191978,31
14	457448,06	3191984,23
15	457446,88	3191990,75
16	457442,30	3191996,31
17	457415,49	3192142,03
18	457615,37	3192232,56
19	457640,30	3192105,29
20	457636,25	3192096,68
21	457637,35	3192089,91
22	457644,16	3192085,55
23	457673,90	3191933,71
24	457580,88	3191885,18
25	457526,39	3192192,26
26	457722,27	3192280,98
27	457779,25	3191988,66
28	457691,46	3191942,87
29	457633,16	3192240,62
3	458182,57	3192332,31
4	458177,39	3192335,87
5	458176,19	3192342,69
6	458179,57	3192347,51
30	457242,87	3192346,65
31	457283,09	3192126,55
32	457194,49	3192105,28
33	457155,85	3192298,92
34	457937,48	3192378,45
35	457991,82	3192099,55
36	457796,94	3191997,89
37	457740,14	3192289,07
38	457830,81	3192330,14
39	457846,59	3192249,15
40	457865,35	3192252,85
41	457848,69	3192338,24
42	457347,92	3192404,27
43	457392,06	3192164,35
44	457337,34	3192139,57
45	457301,59	3192130,99
46	457260,42	3192356,28
47	458035,31	3192423,33
48	458090,33	3192150,94
49	458017,26	3192112,82
50	458004,12	3192138,01
51	457983,24	3192244,60
52	457985,86	3192248,29
53	457984,88	3192253,84
54	457980,78	3192257,18
55	457955,43	3192386,58
56	458001,95	3192407,65
57	457452,95	3192461,88

Инв. № подл.	Подпись и дата	Взам. инв. №

Изм.	Кол.уч.	Лист	№ док.	Подп.	Дата

И0175-09.2017-Восточное

Лист

7

Инв. № подл.	Подпись и дата	Взам. инв. №

58	457498,79	3192212,69
59	457409,89	3192172,43
60	457365,47	3192413,90
57	457452,95	3192461,88
61	458153,07	3192481,68
62	458206,44	3192211,51
63	458107,87	3192160,09
64	458107,87	3192160,09
65	458107,87	3192160,09
66	458107,87	3192160,09
67	458052,96	3192431,91
68	457559,60	3192518,87
69	457577,12	3192427,92
70	457609,45	3192262,81
71	457516,75	3192220,83
72	457498,01	3192322,38
73	457500,79	3192327,28
74	457499,94	3192332,47
75	457495,28	3192337,17
76	457470,50	3192471,51
77	458253,58	3192531,65
78	458277,57	3192409,72
79	458274,12	3192404,08
80	458275,44	3192395,56
81	458281,07	3192391,51
82	458306,16	3192263,53
83	458223,99	3192220,66
84	458170,70	3192490,45
85	457664,85	3192575,55
86	457716,37	3192311,24
87	457627,23	3192270,87
88	457595,77	3192431,54
89	457577,15	3192528,20
90	458345,26	3192577,23
91	458386,22	3192305,29
92	458323,07	3192272,35
93	458270,98	3192540,30
94	458299,21	3192554,34
95	458303,91	3192553,97
96	458306,53	3192554,79
97	458307,86	3192558,63
98	458345,26	3192577,23
99	457771,46	3192634,67
100	457824,91	3192360,40
101	457734,24	3192319,33
102	457712,37	3192431,46
103	457714,70	3192434,66
104	457713,70	3192440,19
105	457710,25	3192442,32
106	457682,41	3192585,03
107	457876,38	3192691,93
108	457931,52	3192408,68
109	457842,79	3192368,50
110	457788,98	3192644,23
111	457970,65	3192743,38
112	458029,19	3192453,60
113	457989,38	3192434,89
114	457949,51	3192416,83
115	457928,64	3192523,35
116	457931,05	3192528,07
117	457929,86	3192534,49

Изм.	Кол.уч.	Лист	№ док.	Подп.	Дата

118	457925,83	3192537,71
119	457893,77	3192701,42
120	458089,10	3192808,03
121	458126,80	3192618,29
122	458123,42	3192613,47
123	458124,61	3192606,64
124	458129,87	3192602,82
125	458147,80	3192512,57
126	458046,80	3192462,36
127	457988,11	3192752,91
128	458189,76	3192857,12
129	458219,12	3192707,38
130	458217,57	3192704,15
131	458218,22	3192700,08
132	458221,07	3192697,46
133	458247,60	3192562,18
134	458165,43	3192521,33
135	458106,72	3192816,83
136	458299,12	3192883,64
137	458340,57	3192608,40
138	458265,04	3192570,85
139	458207,70	3192865,83

Инв.№ подл.	Подпись и дата	Взам. инв. №

Изм.	Кол.уч.	Лист	№ док.	Подп.	Дата

И0175-09.2017-Восточное

Лист

9

РАЗДЕЛ 2 "ПОЛОЖЕНИЕ О РАЗМЕЩЕНИИ ЛИНЕЙНОГО ОБЪЕКТА"

Инв.№ подл.	Подпись и дата					Взам. инв. №	
						И0175-09.2017-Восточное	
	Изм.	Кол.уч.	Лист	№ док.	Подп.	Дата	
	Разраб.		Киришев			11.17	Раздел 2
	Пров.		Беломестнов			11.17	
	Стадия	Лист	Листов				
	П	10		ООО "АТЛАС"			

Раздел 1. Исходно – разрешительная документация

- Постановление Администрации Хабаровского муниципального района от 10.10.2017 № 1178 «О подготовке документации по планировке территории (проект планировки территории и проект межевания территории) в отношении земельных участков с кадастровыми номерами 27:17:0329201:1555, 27:17:0329201:1554, 27:17:0329204:1963, 27:17:0301901:119, 27:17:0329001:906 и 27:17:0601201:248»

Заказчик работ: Администрация Хабаровского муниципального района

1. Градостроительный кодекс РФ от 29.12.2004 № 190-ФЗ;

2. Земельный кодекс РФ от 25.10.2001 № 136-ФЗ;

3. Федеральный закон от 30 марта 1999 года № 52-ФЗ «О санитарно – эпидемиологическом благополучии населения»;

4. Федеральный закон от 06.10.03 № 131-ФЗ «Об общих принципах организации местного самоуправления в Российской Федерации»;

5. Федеральный закон от 22.07.2008 № 123-ФЗ (ред. от 03.07.2016) "Технический регламент о требованиях пожарной безопасности"

6. Постановление Правительства РФ от 28 сентября 2009 г. № 767 «О классификации автомобильных дорог в Российской Федерации»;

Дополнительно используемые материалы при подготовке графической части проектной документации:

- Генеральный план Восточного сельского поселения. Карта градостроительного зонирования. Масштаб 1:10 000.

[illegible]

Раздел 2. Сведения об объекте и его краткая характеристика

Наименование объекта: "Проект планировки и проект межевания территории, расположенной в с. Восточное Хабаровского муниципального района Хабаровского края, подлежащей индивидуальной жилой застройке домами для граждан, имеющих трех и более детей".

Количество проектируемых участков – 370, из них под социальные объекты:

- школа – 1 земельный участок площадью 34765 кв.м.
- детский сад – 1 земельный участок площадью 6885 кв.м
- спортивная площадка – 1 земельный участок площадью 4997 кв.м
- магазин – 1 земельный участок площадью 1049 кв.м

Участки, попадающие в санитарную зону сельскохозяйственных предприятий образуются для садоводства – 67.

Протяженность проектируемых дорог – 13427 м.

Площадь покрытия дорог – 312118 кв. м.

На территории планируется размещение 27 мусорных контейнеров для ТБО с соблюдением отступа от жилых строений – 100 м. Так же проектируется размещение скважины на территории соц. Объектов с санитарно-защитной зоной 50 м. Водно-, тепло- и газоснабжение – индивидуальные, возможно подключение к проектируемой газовой котельной в соседнем квартале.

Раздел 3. Принципиальные мероприятия, необходимые для освоения территории, с указанием сроков по их реализации

По условиям рельефа местности и принятым параметрам продольного профиля запроектировано два типа поперечных профилей.

Насыпь земляного полотна частично возводится из грунтов выемок и кюветов, пригодных для отсыпки насыпи, при этом грунт выемок и кюветов отсыпается в нижние слои насыпи. В основном для отсыпки земляного полотна будут использоваться грунты карьера, пригодные для отсыпки.

Водоотвод с проезжей части обеспечивается поперечным уклоном проезжей части и обочин.

Установка опор ЛЭП 0,4 кВ будет производиться по существующему рельефу. Местоположение опор определяется сетевой компанией, которая будет осуществлять строительство ЛЭП.

Срок утверждения документации по планировке территории в соответствии с контрактом

Инв.№ подл.	Подпись и дата	Взам. инв. №
-------------	----------------	--------------

Изм.	Кол.уч.	Лист	№ док.	Подп.	Дата

с учетом проведения публичных слушаний – декабрь 2017 года.

Планируемый срок реализации объекта – 2020 год.

Раздел 4. Сведения о соответствии разработанной документации требованиям законодательства о градостроительной деятельности. Положение о характеристиках планируемого развития территории опережающего социально-экономического развития

Технические решения, принятые в проекте, соответствуют требованиям экологических, санитарно-гигиенических и других норм, правил и стандартов, действующих на территории Российской Федерации, и обеспечивают безопасную для жизни людей эксплуатацию объекта при соблюдении и предусмотренных проектом мероприятий.

Решения, принятые в проекте, обеспечивают:

- применение оптимальных функционально-технологических, конструктивных и инженерно-технических решений;
- снижение себестоимости выработки тепловой энергии за счет подключения потребителей тепла к централизованному теплоснабжению и отказа от автономных источников тепла.

Раздел 5. Сведения о размещении объекта на осваиваемой территории

Объект «Проект планировки и проект межевания территории, расположенной в с. Восточное Хабаровского муниципального района Хабаровского края, подлежащей индивидуальной жилой застройке домами для граждан, имеющих трех и более детей» расположен в с. Восточном Восточного сельского поселения Хабаровского муниципального района. В границах участков с кадастровыми номерами 27:17:0329201:1555, 27:17:0329201:1554.

Инв. № подл.	Подпись и дата	Взам. инв. №

Изм.	Кол.уч.	Лист	№ док.	Подп.	Дата



ОБЩЕСТВО С ОГРАНИЧЕННОЙ ОТВЕТСТВЕННОСТЬЮ

АТЛАС

(ООО «АТЛАС»)

СРО от 26.05.2017 № 1306

**Проект планировки и проект межевания
территории, расположенной в Восточном
сельском поселении Хабаровского района,
подлежащей индивидуальной жилой
застройке домами для граждан, имеющих
трех и более детей**

**Книга 2
Материалы по обоснованию
проекта планировки территории**

И0175-09.2017-Восточное

Генеральный директор



А.Ю. Беломестнов

ХАБАРОВСК 2017



Состав обосновывающей части проекта

И0175-09.2017-Восточное-С	Содержание
	Раздел 3 «Материалы по обоснованию проекта планировки территории. Графическая часть»
И0175-09.2017-Восточное-ГЧ	Схема расположения элемента планировочной структуры, поперечные профили проектируемых дорог
И0175-09.2017-Восточное-ГЧ	Чертеж зон с особыми условиями использования территории. Схема улично-дорожной сети. Схема использования территории в период подготовки проекта планировки территории
	Раздел 4 «Материалы по обоснованию проекта планировки территории. Пояснительная записка»
И0175-09.2017-Восточное-ПЗ	Пояснительная записка
	Приложение

Изм. инв. №

Подпись и дата

Изм. № подл.

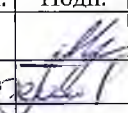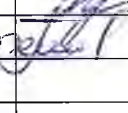Изм.	Кол.уч.	Лист	№ док.	Подп.	Дата
Разраб.	Киршев				11.17
Пров.	Беломестнов				11.17

И0175-09.2017-Восточное

Стадия	Лист	Листов
П	3	12

ООО "АТЛАС"


№ п/п	Наименование	Страница
1	Содержание	4
2	Раздел 3 «Материалы по обоснованию проекта планировки территории. Графическая часть»	5
3	Схема расположения элемента планировочной структуры. Масштаб 1:10000	6
4	Чертеж зон с особыми условиями использования территории. Схема улично-дорожной сети. Схема использования территории в период подготовки проекта планировки территории. Масштаб 1:2000	7
7	Раздел 4 «Материалы по обоснованию проекта планировки территории. Пояснительная записка»	8
8	Введение	9
9	1. Природно-климатические условия	9
12	2. Предложения по развитию систем транспортного обслуживания территории, учитывающие протяженность улично-дорожной сети, линий и маршрутов общественного транспорта, количество гаражей и стоянок для легковых автомобилей. Обоснование определения границ зон планируемого размещения объектов	10
13	3. Мероприятия по охране окружающей среды	11
14	4. Основные технико-экономические показатели проектных решений	12
	Приложение	

Взам. инв. №

Подпись и дата

Инв. № подл.

И0175-09.2017-Восточное-С

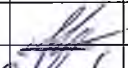Изм.	Кол.уч.	Лист	№ док.	Подп.	Дата
Разраб.		Киришев			11.17
Пров.		Беломестнов			11.17

Стадия	Лист	Листов
П	4	12

ООО "АТЛАС"


РАЗДЕЛ 3 "МАТЕРИАЛЫ ПО ОБОСНОВАНИЮ ПРОЕКТА ПЛАНИРОВКИ ТЕРРИТОРИИ. ГРАФИЧЕСКАЯ ЧАСТЬ"


Изм.	Кол.уч.	Лист	№ док.	Подп.	Дата	И0175-09.2017-Восточное		
Разраб.	Киршев				11.17			
Пров.	Беломестнов				11.17	Раздел 3	Стадия	Лист
							П	5
							ООО "АТЛАС"	


Изм. инв. №

Подпись и дата

Изм. № подл.

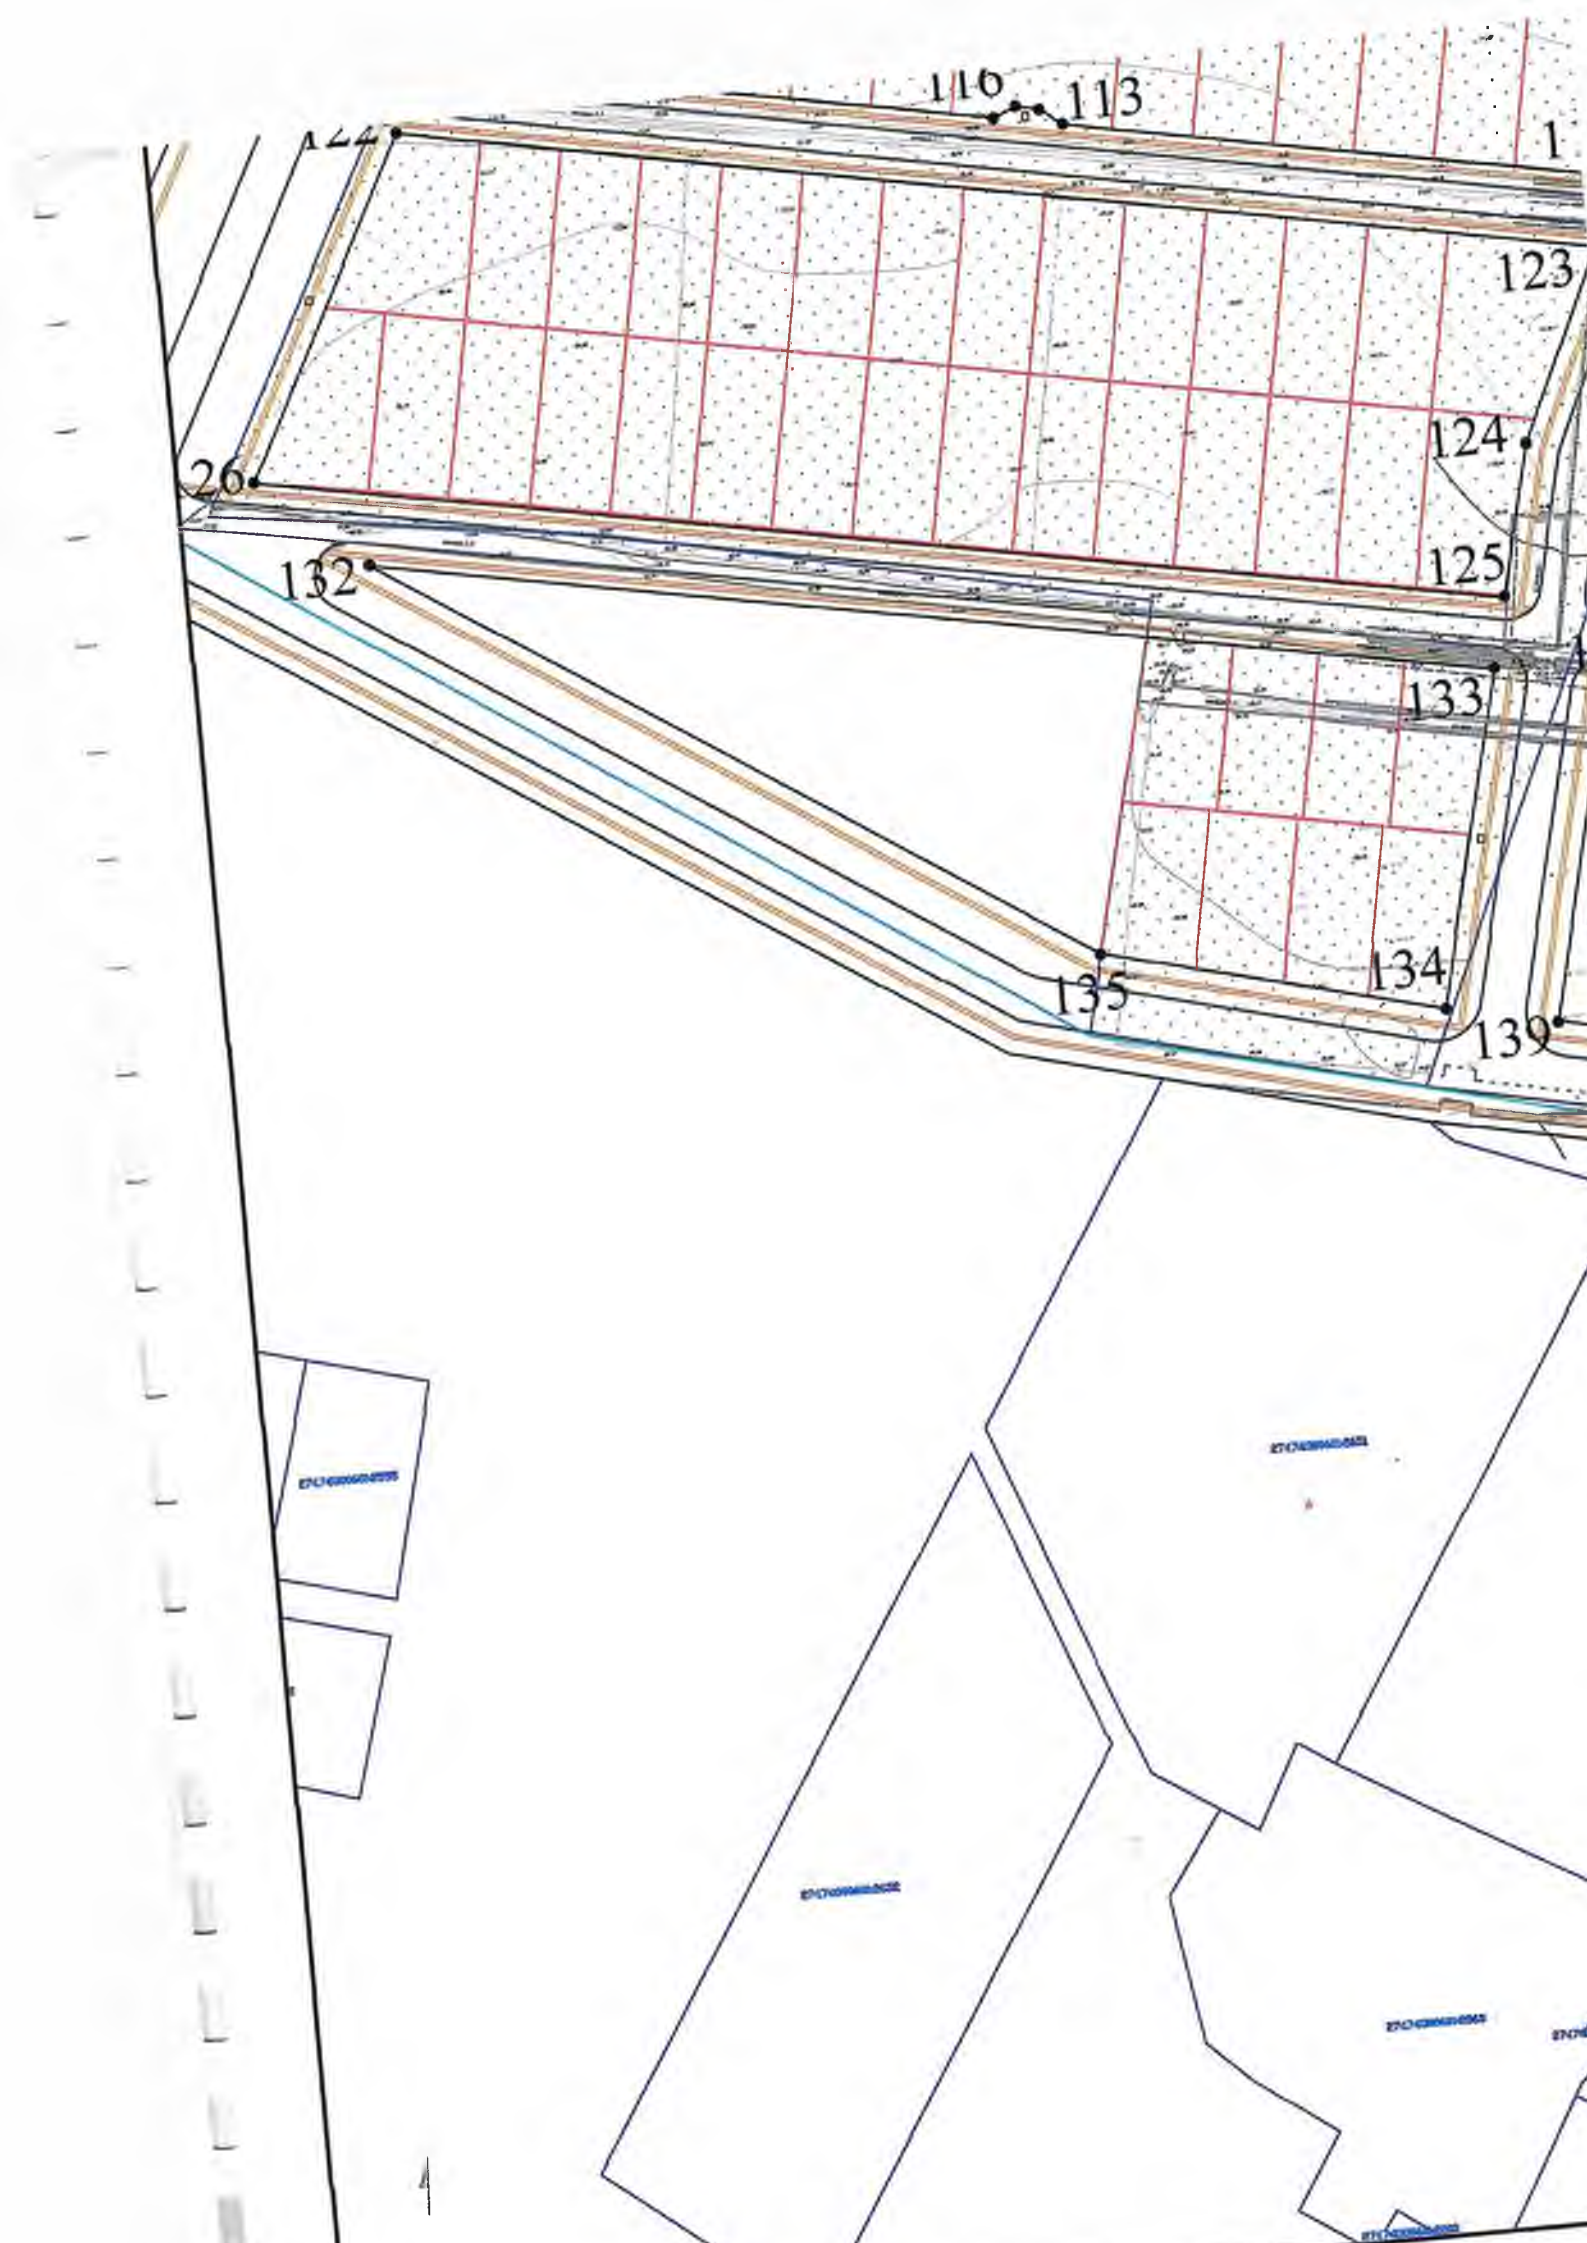

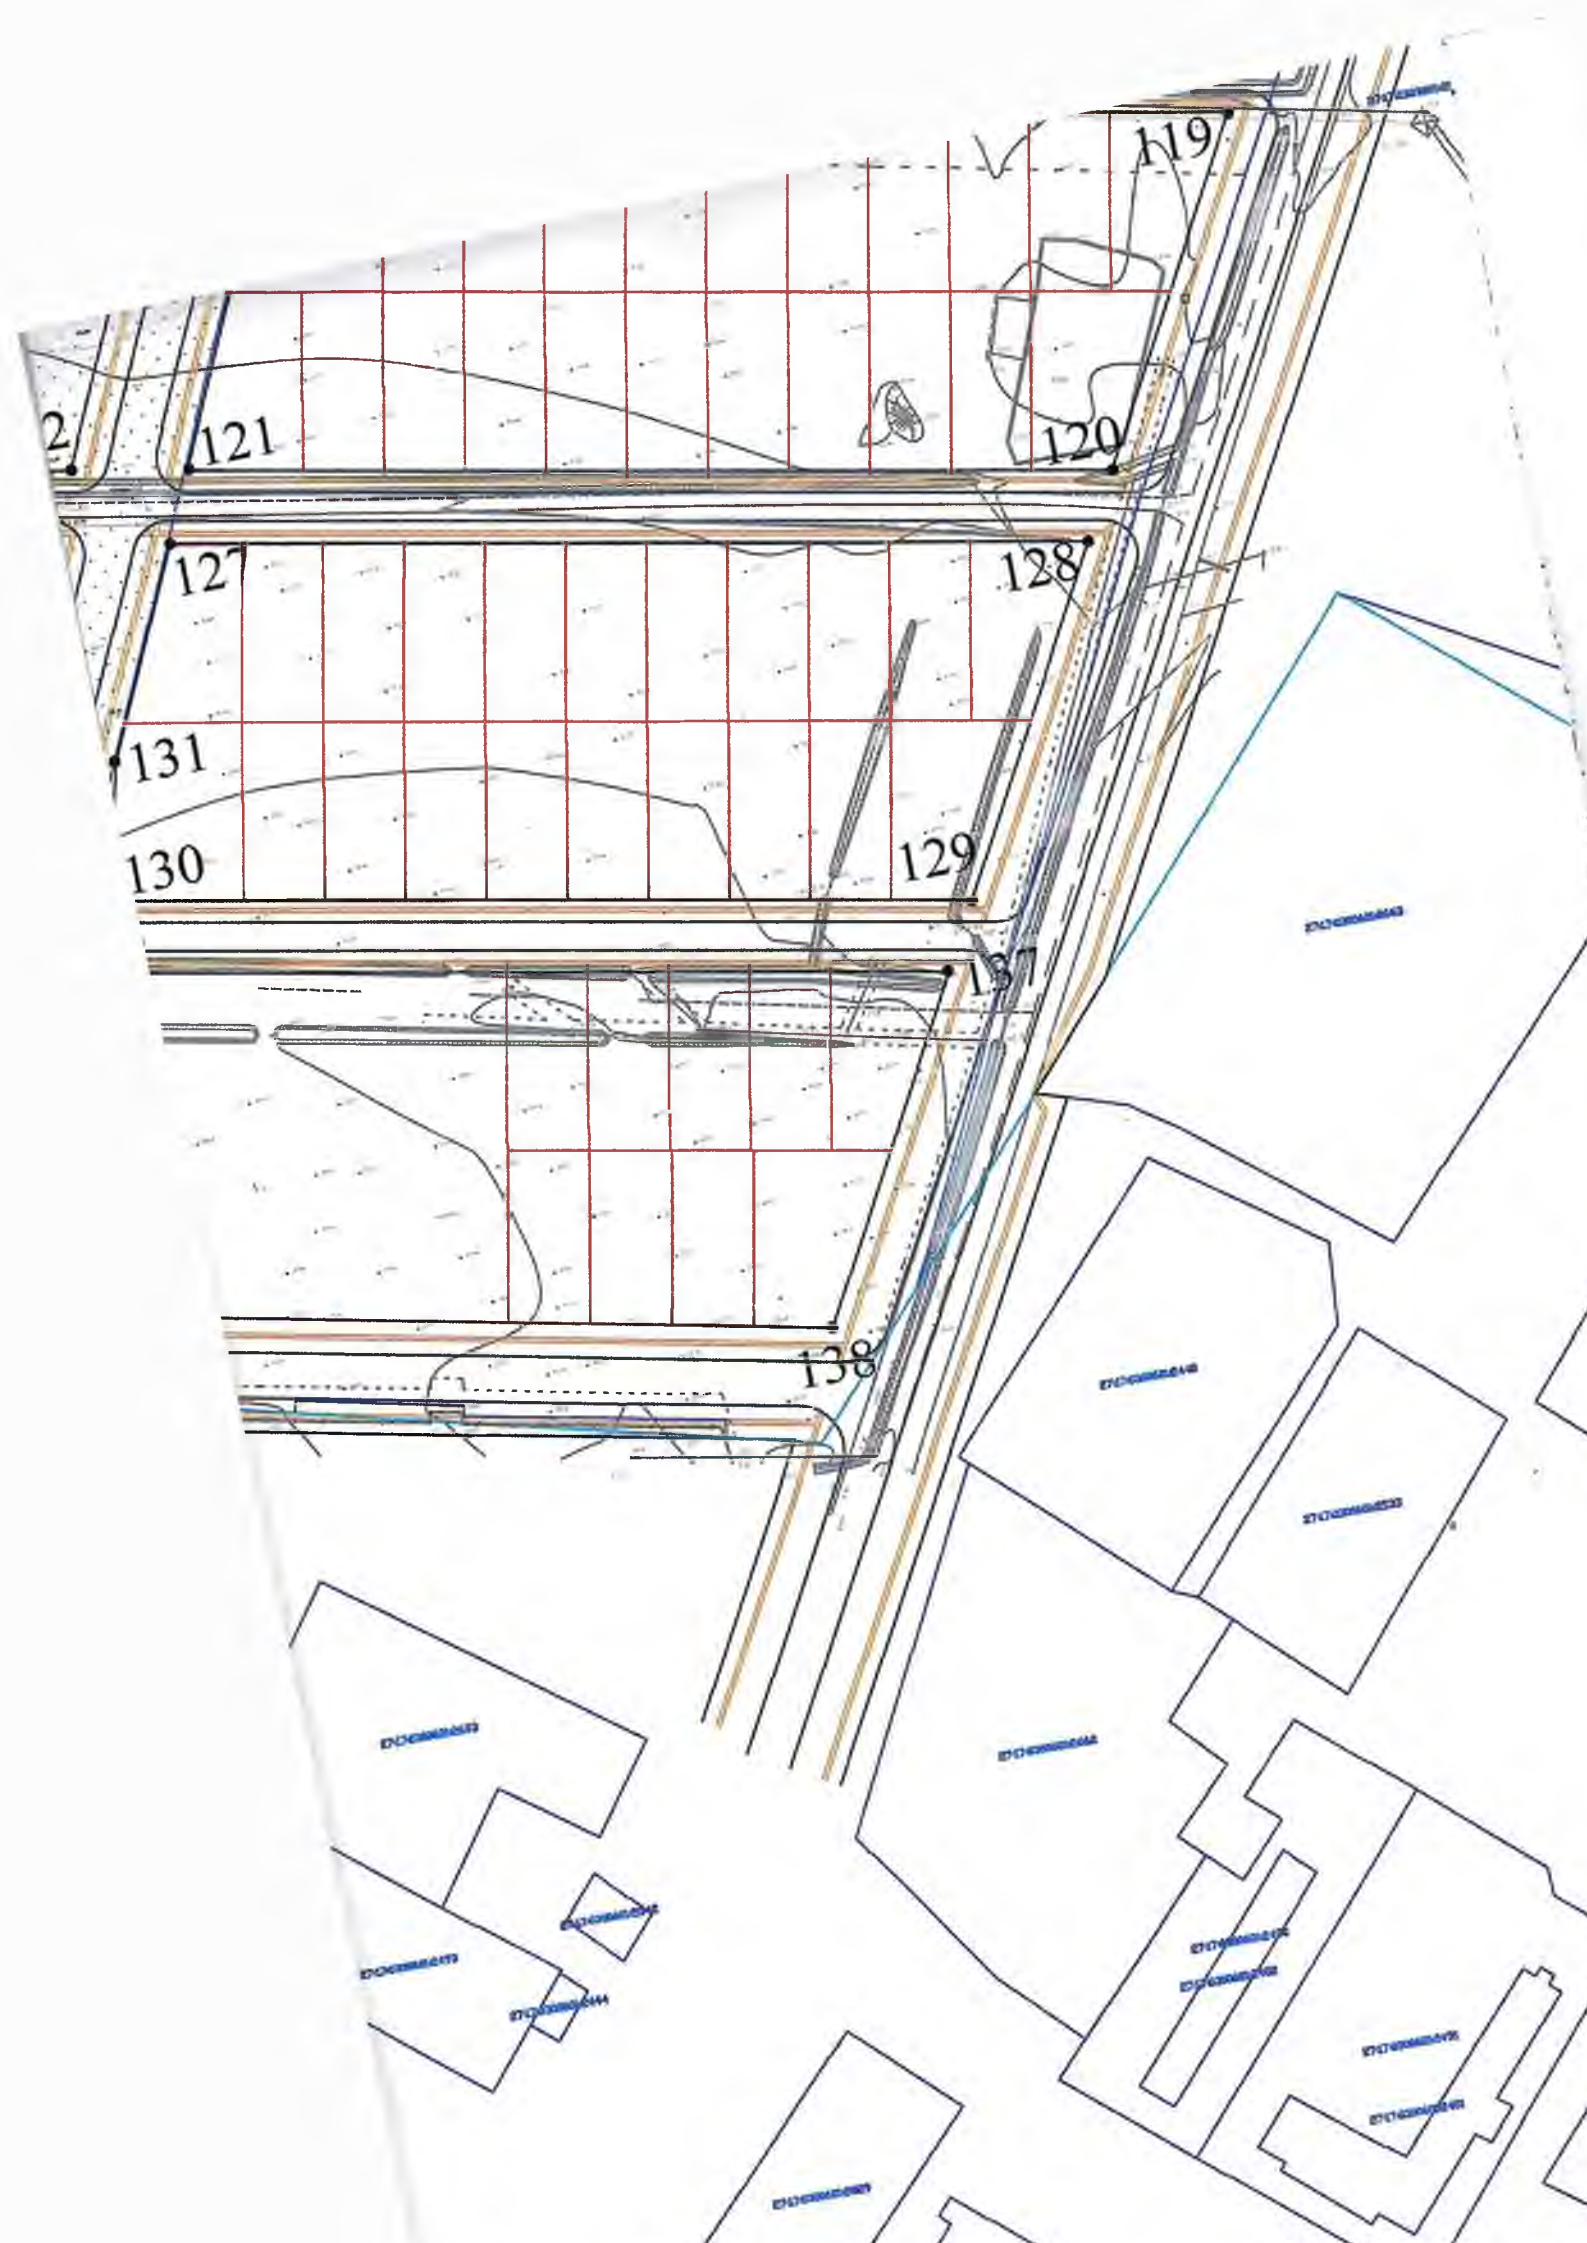

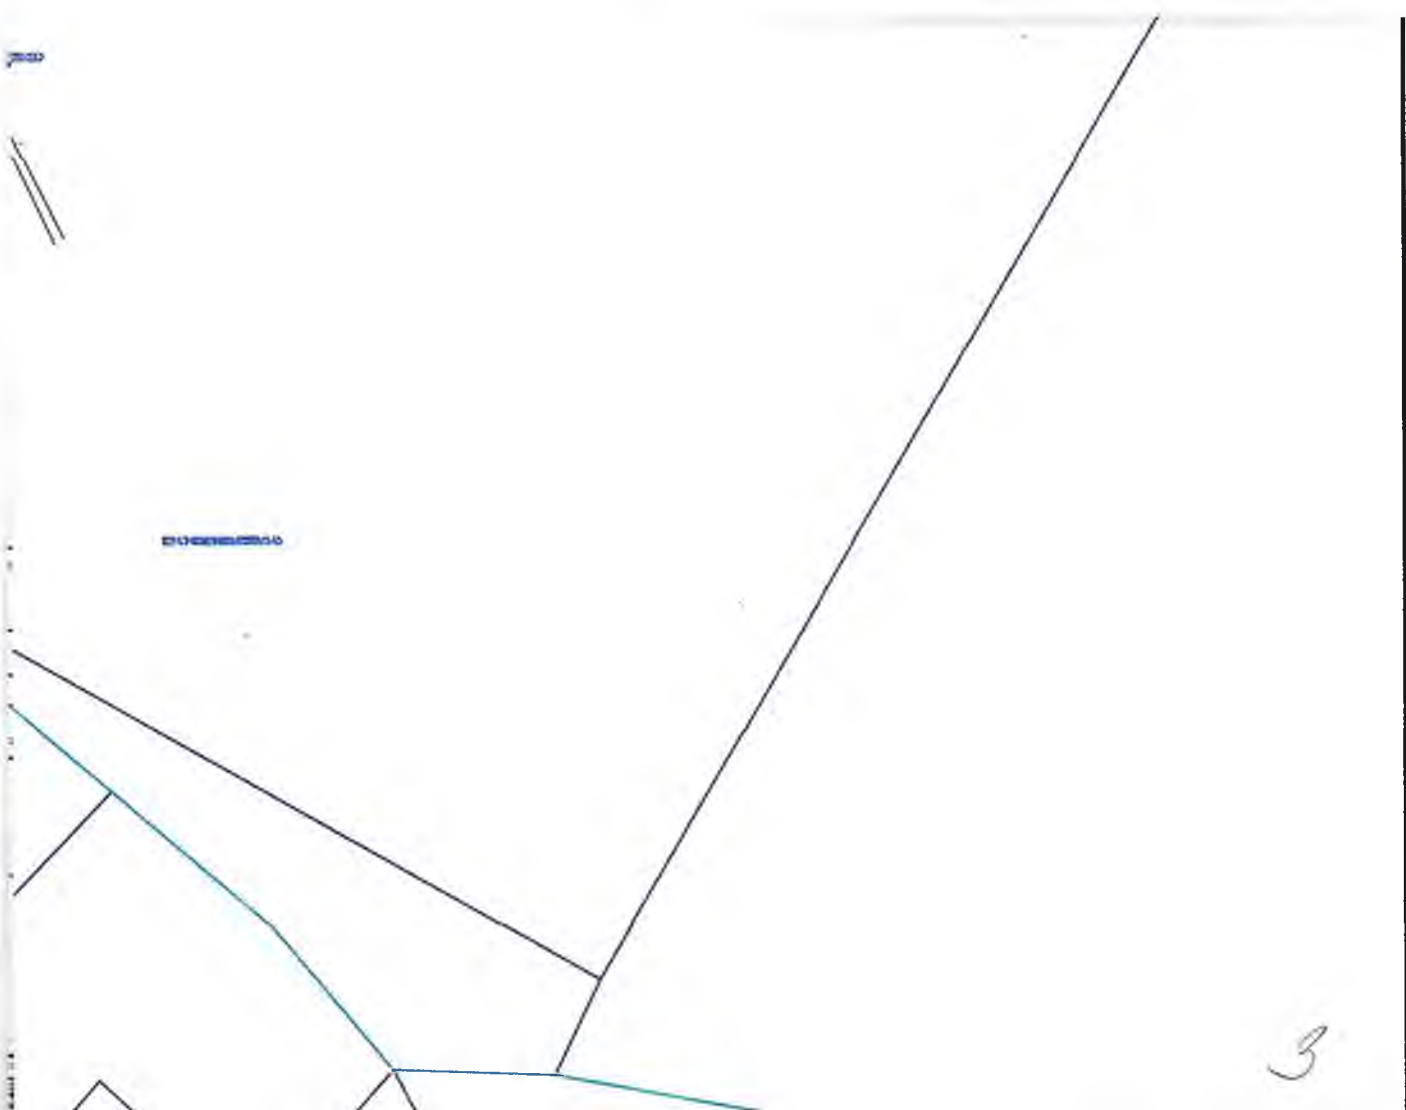


Условные обозначения

- _____ - проектируемые красные линии
- _____ - существующая часть границы, имеющиеся в ЕГРН сведения о которой достаточны для определения ее местоположения
- _____ - граница кадастрового квартала
- 27:17:0329201 - обозначение номера кадастрового квартала
- 27:17:0329201:3024 - обозначение земельного участка, стоящего на ГКУ
- 1 - номер характерной точки границы красной линии

					ИО175-09.2017-Восточное-ГЧ			
					Документация по планировке территории (проект планировки территории и проект межевания территории) в отношении земельных участков с кадастровыми номерами 27:17:0329201:1555, 27:17:0329201:1554, 27:17:0329204:1963, 27:17:0301901:119, 27:17:0329001:906 и 27:17:0601201:248. Проект планировки территории	Стадия	Лист	Листов
Изм	Лист	№ Докум.	Подп.	Дата		ГЧ	6	13
Проверил	Беломестнов			11.17	Чертеж красных линий. Чертеж границ зон планируемого размещения объекта. М 1:2000	ООО "АТЛАС"		
Архитектор	Киршев			11.17				

4

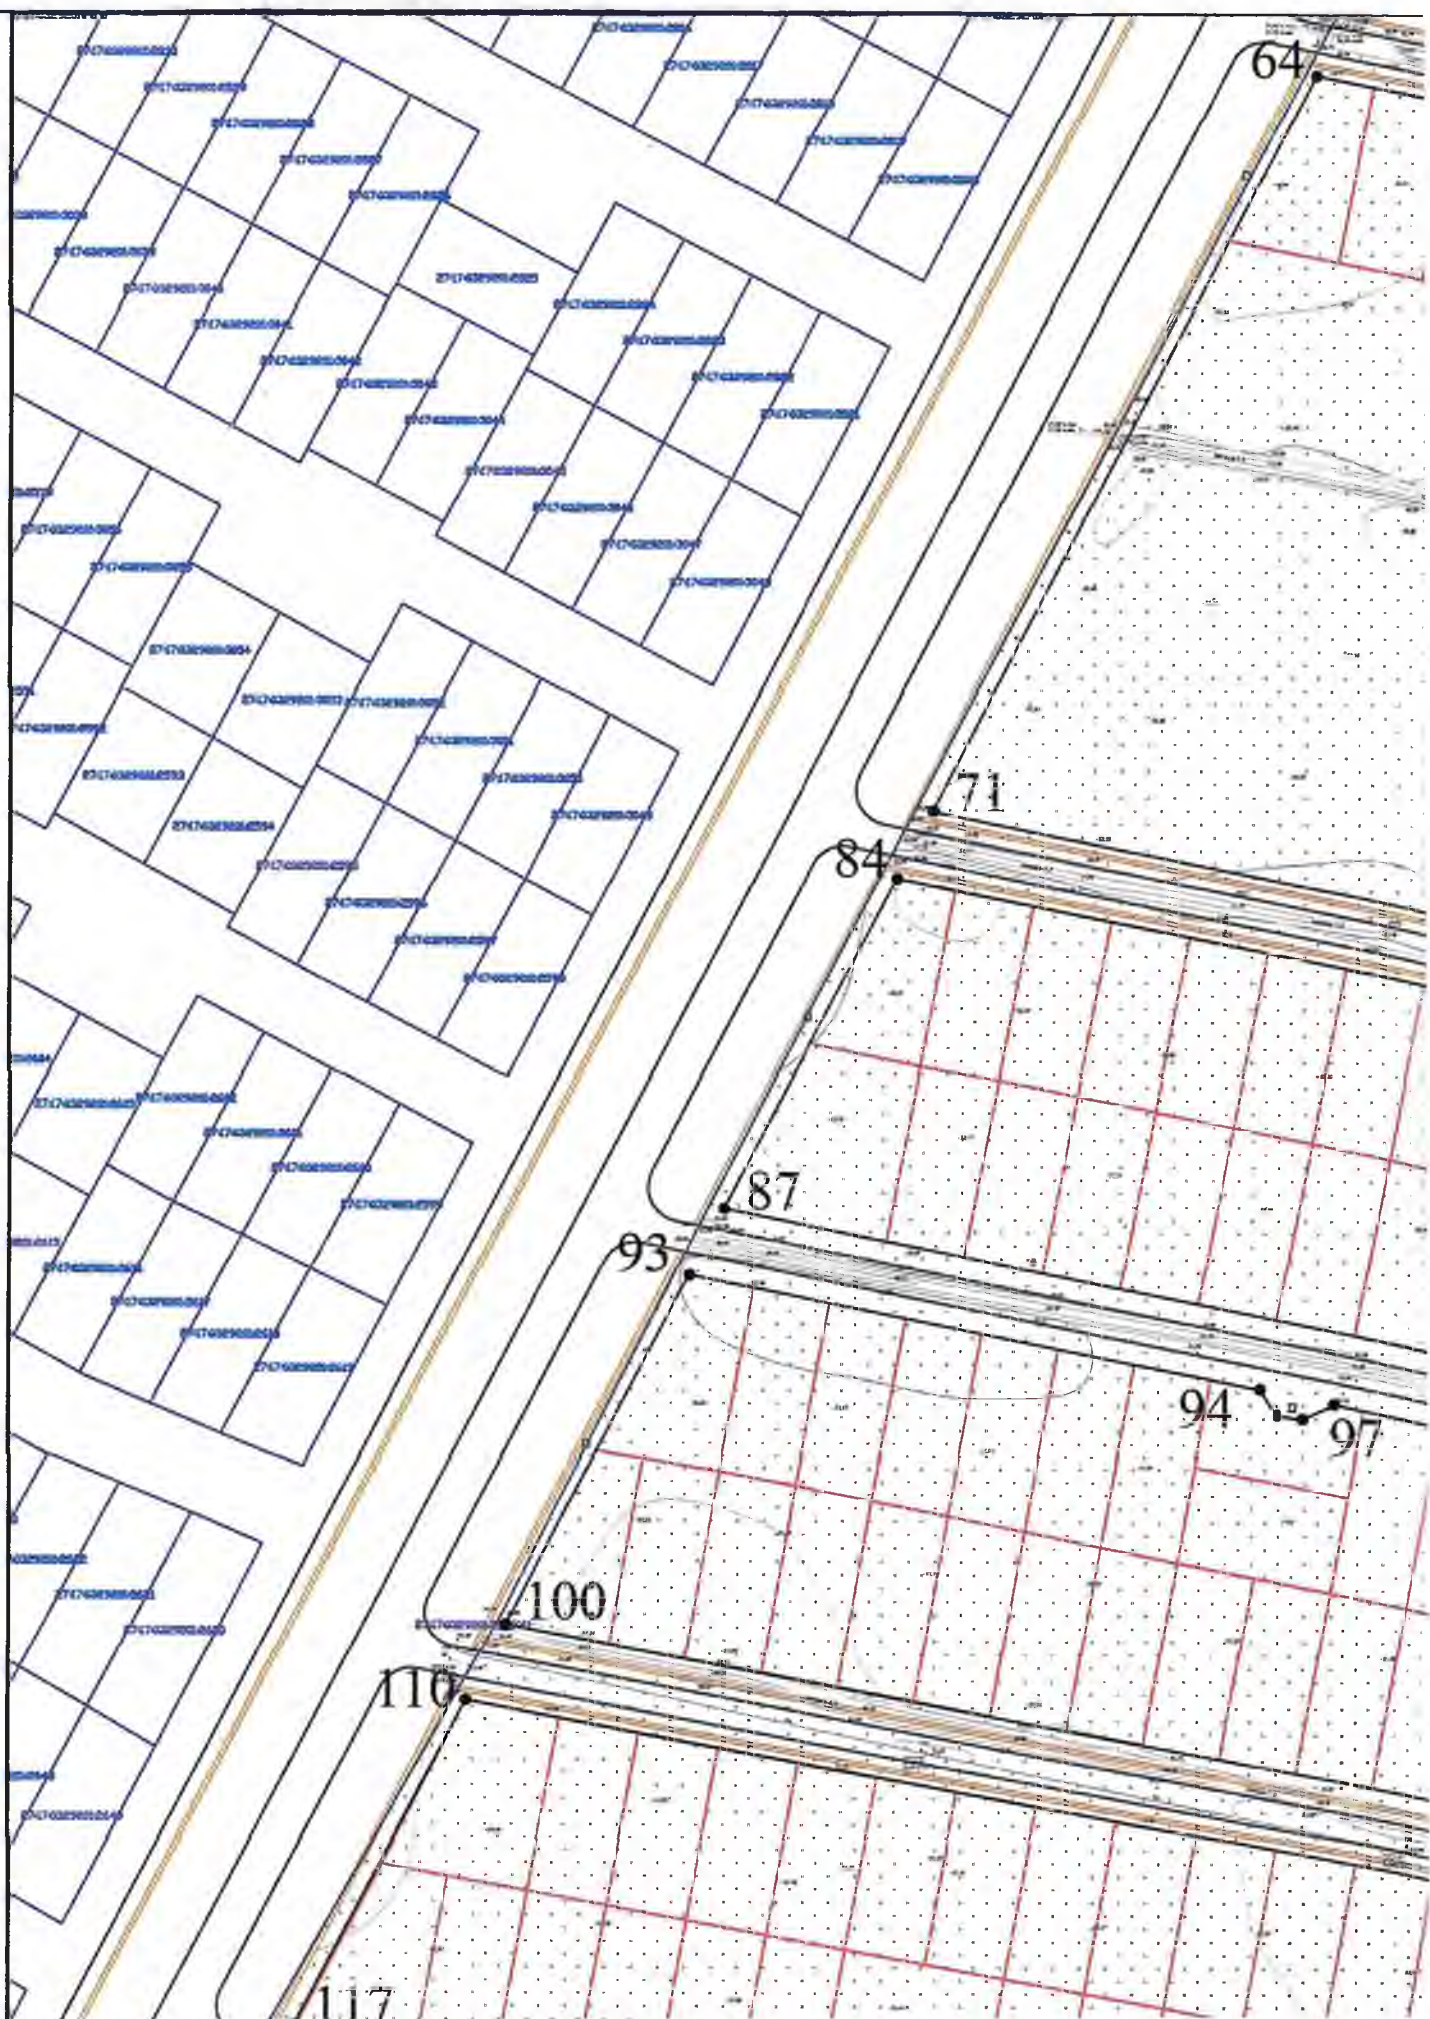





Проект планировки территории

Чертеж красных линий. Чертеж границ зон
планируемого размещения объекта.
М 1:2000

ООО "АТЛАС"




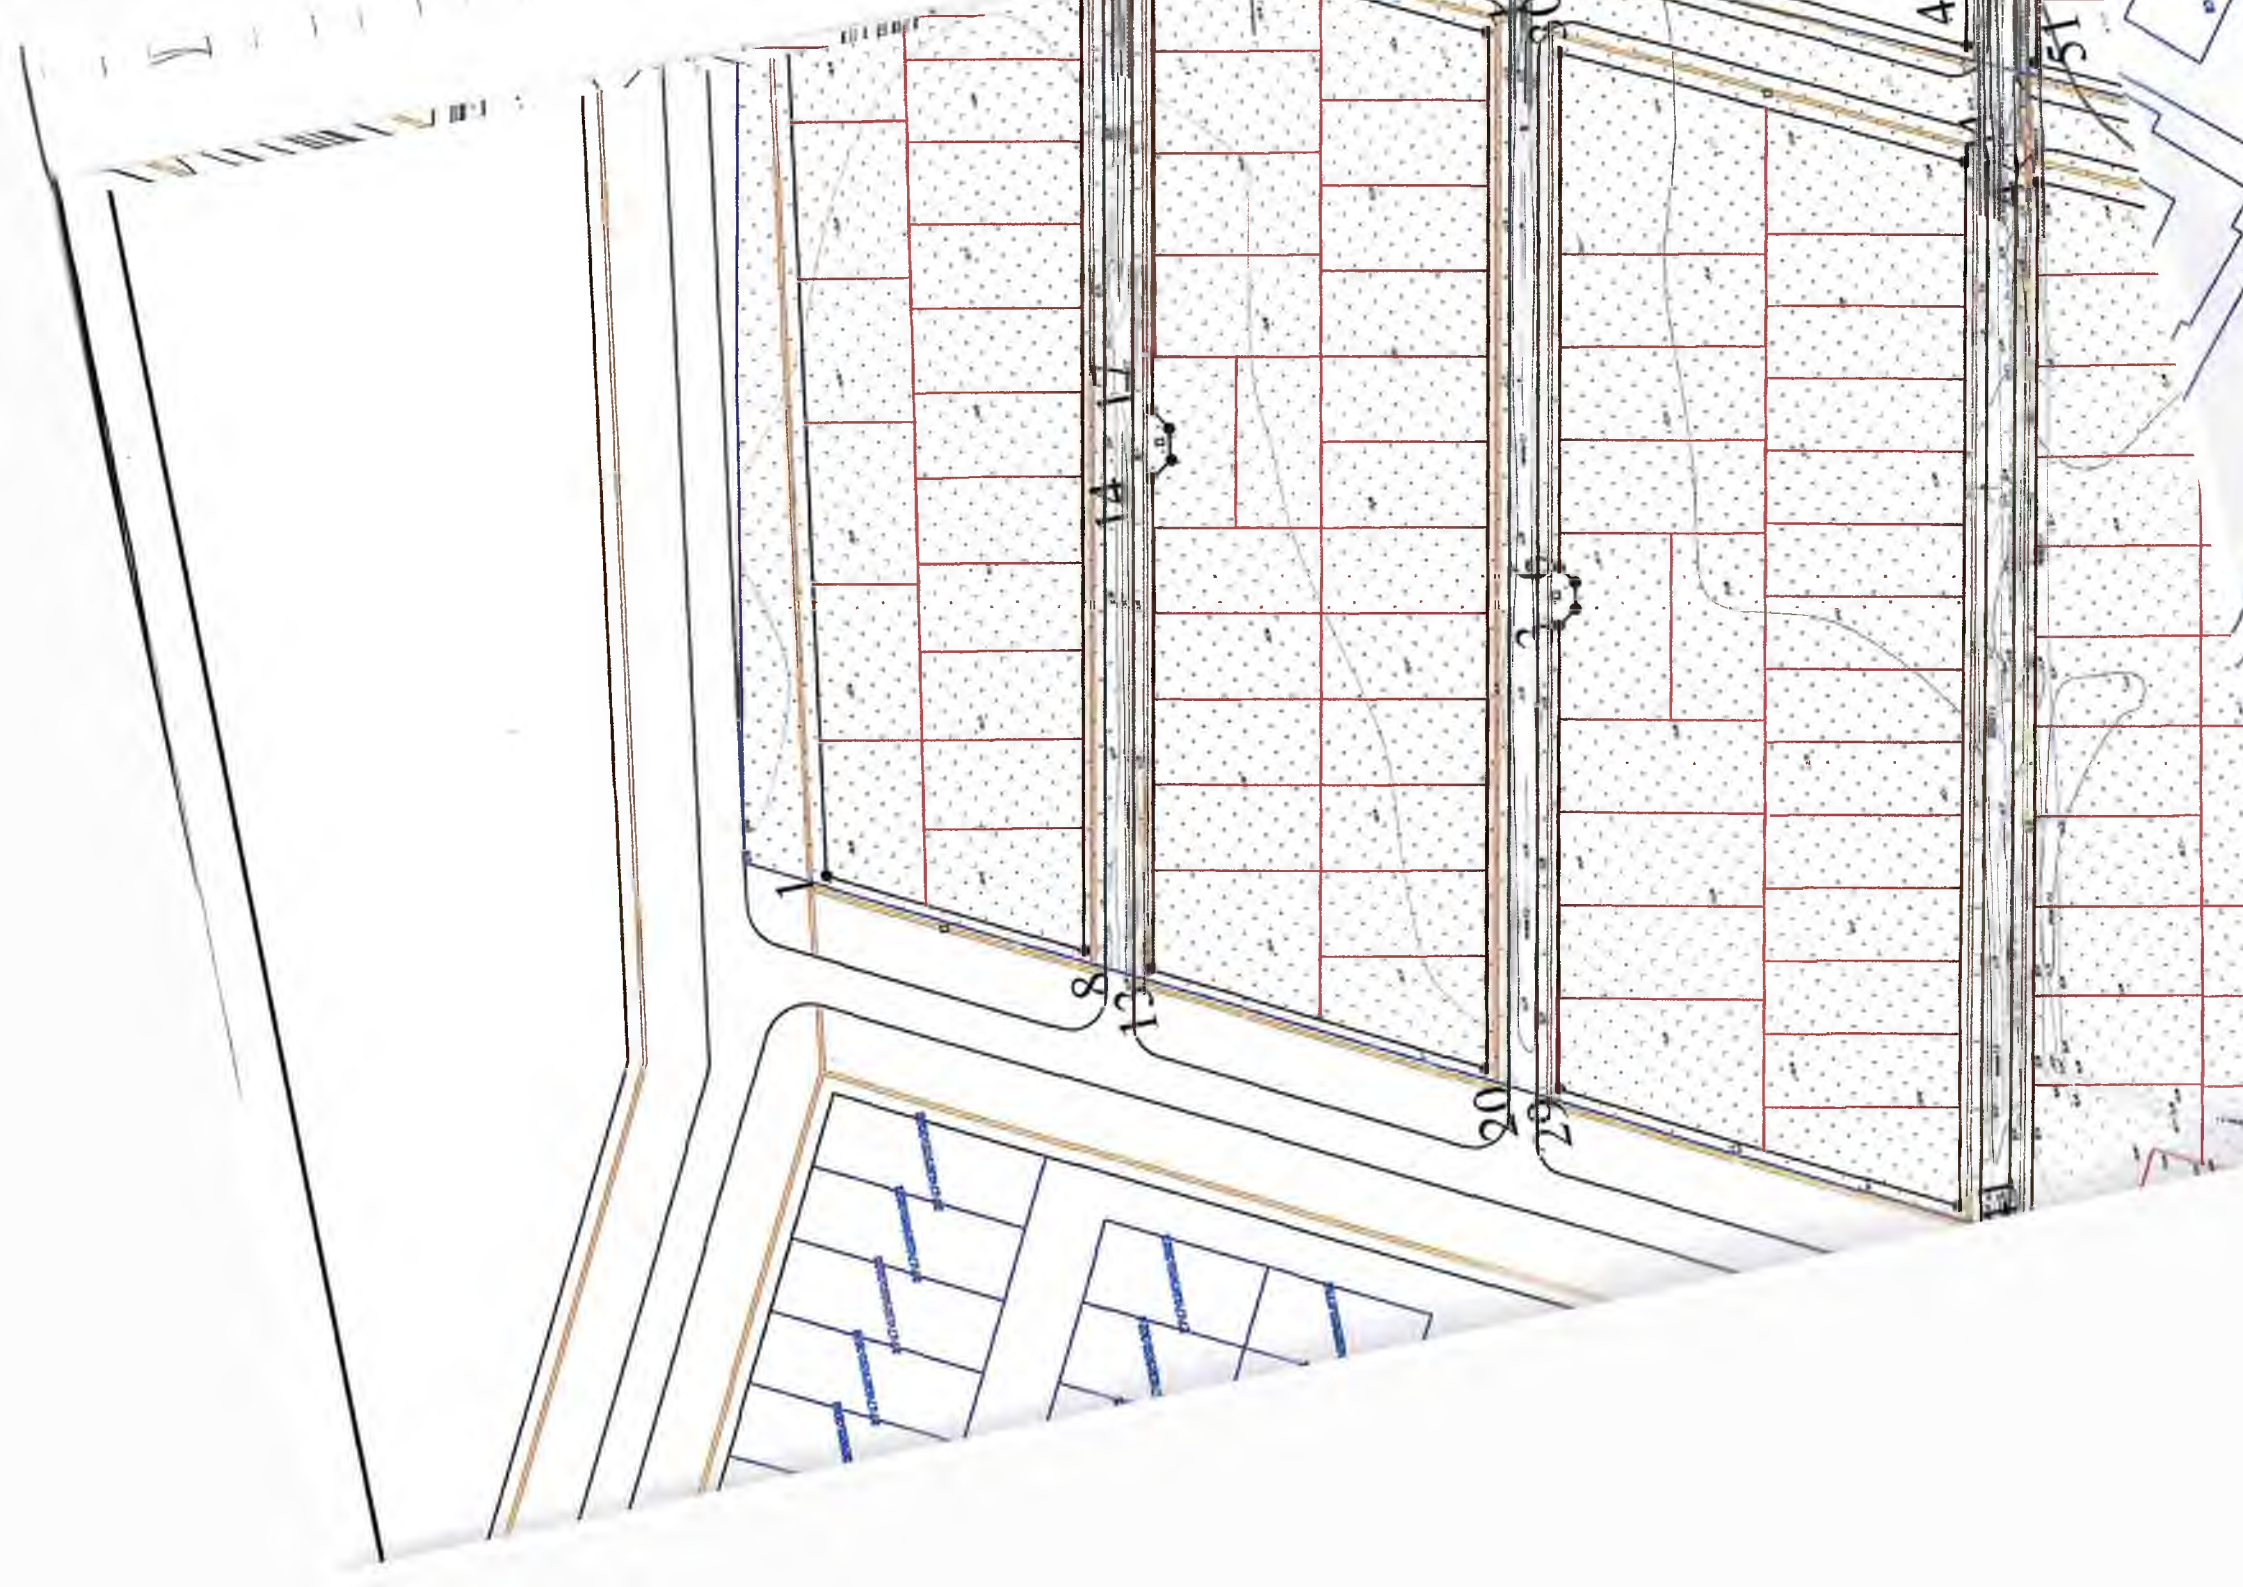

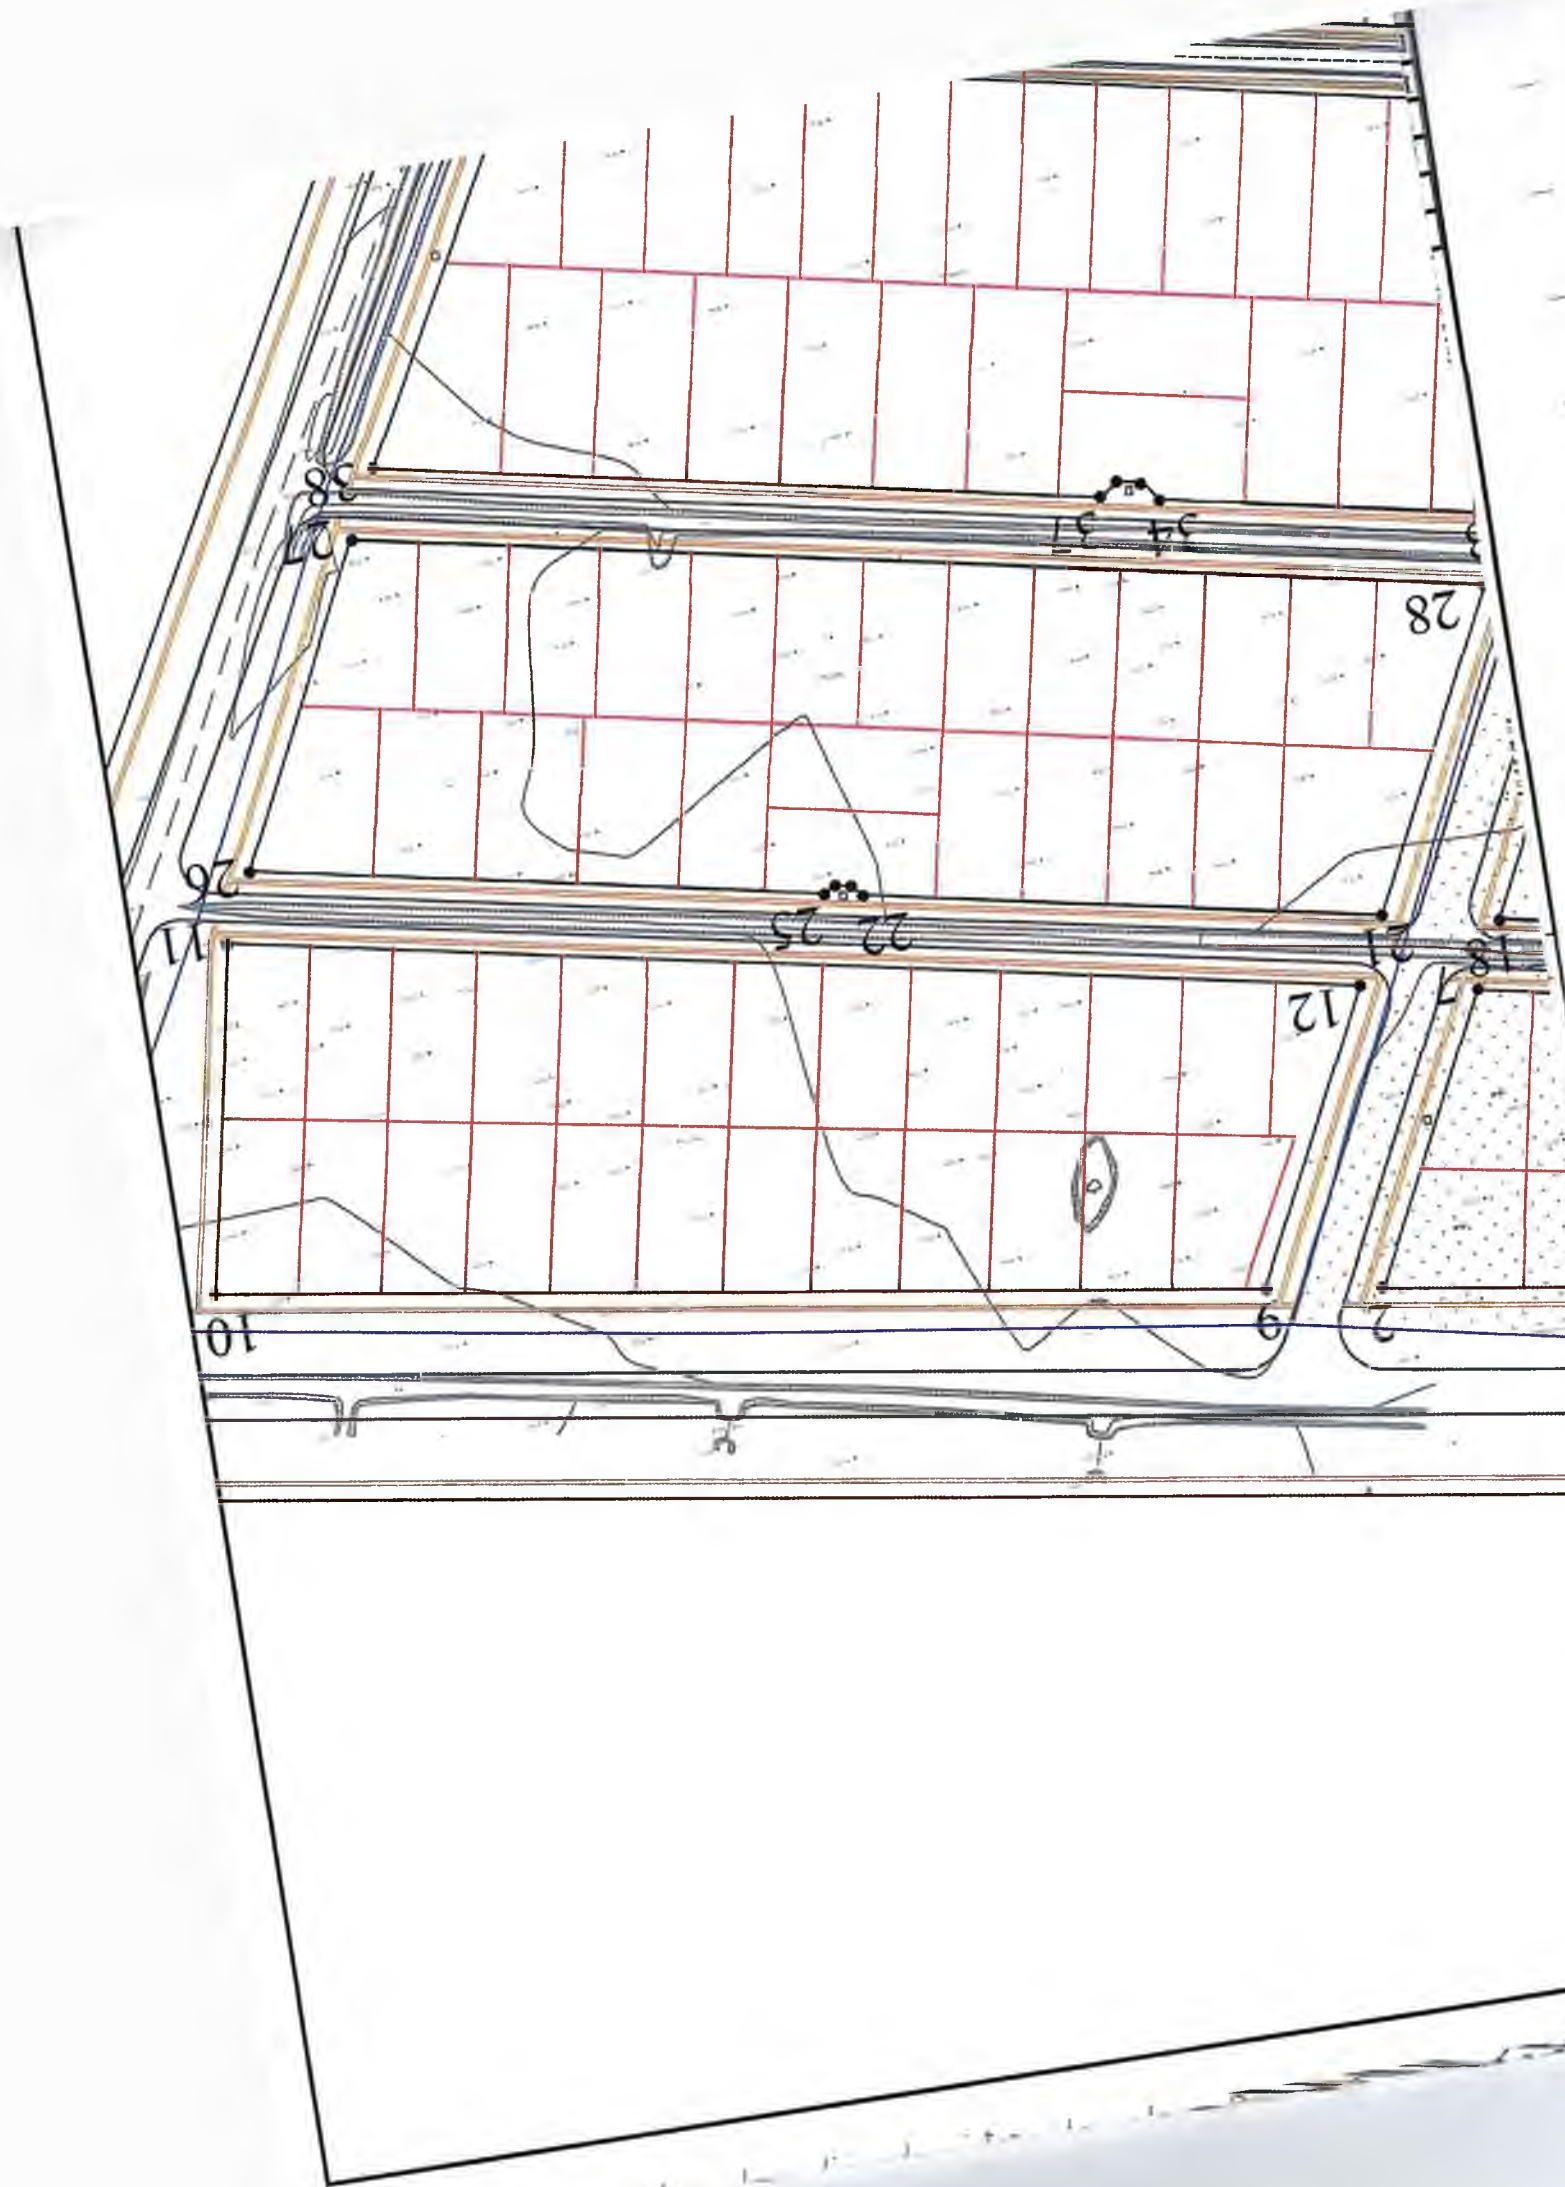


Условные обозначения


	граница элемента планировочной структуры
Ж2	зона малоэтажной и смешанной жилой застройки (до 3 этажей)
Р4	акватории
П	производственные зоны
Ц	общественно-деловые зоны
	существующие транспортные связи проектируемой территории с существующей застройкой

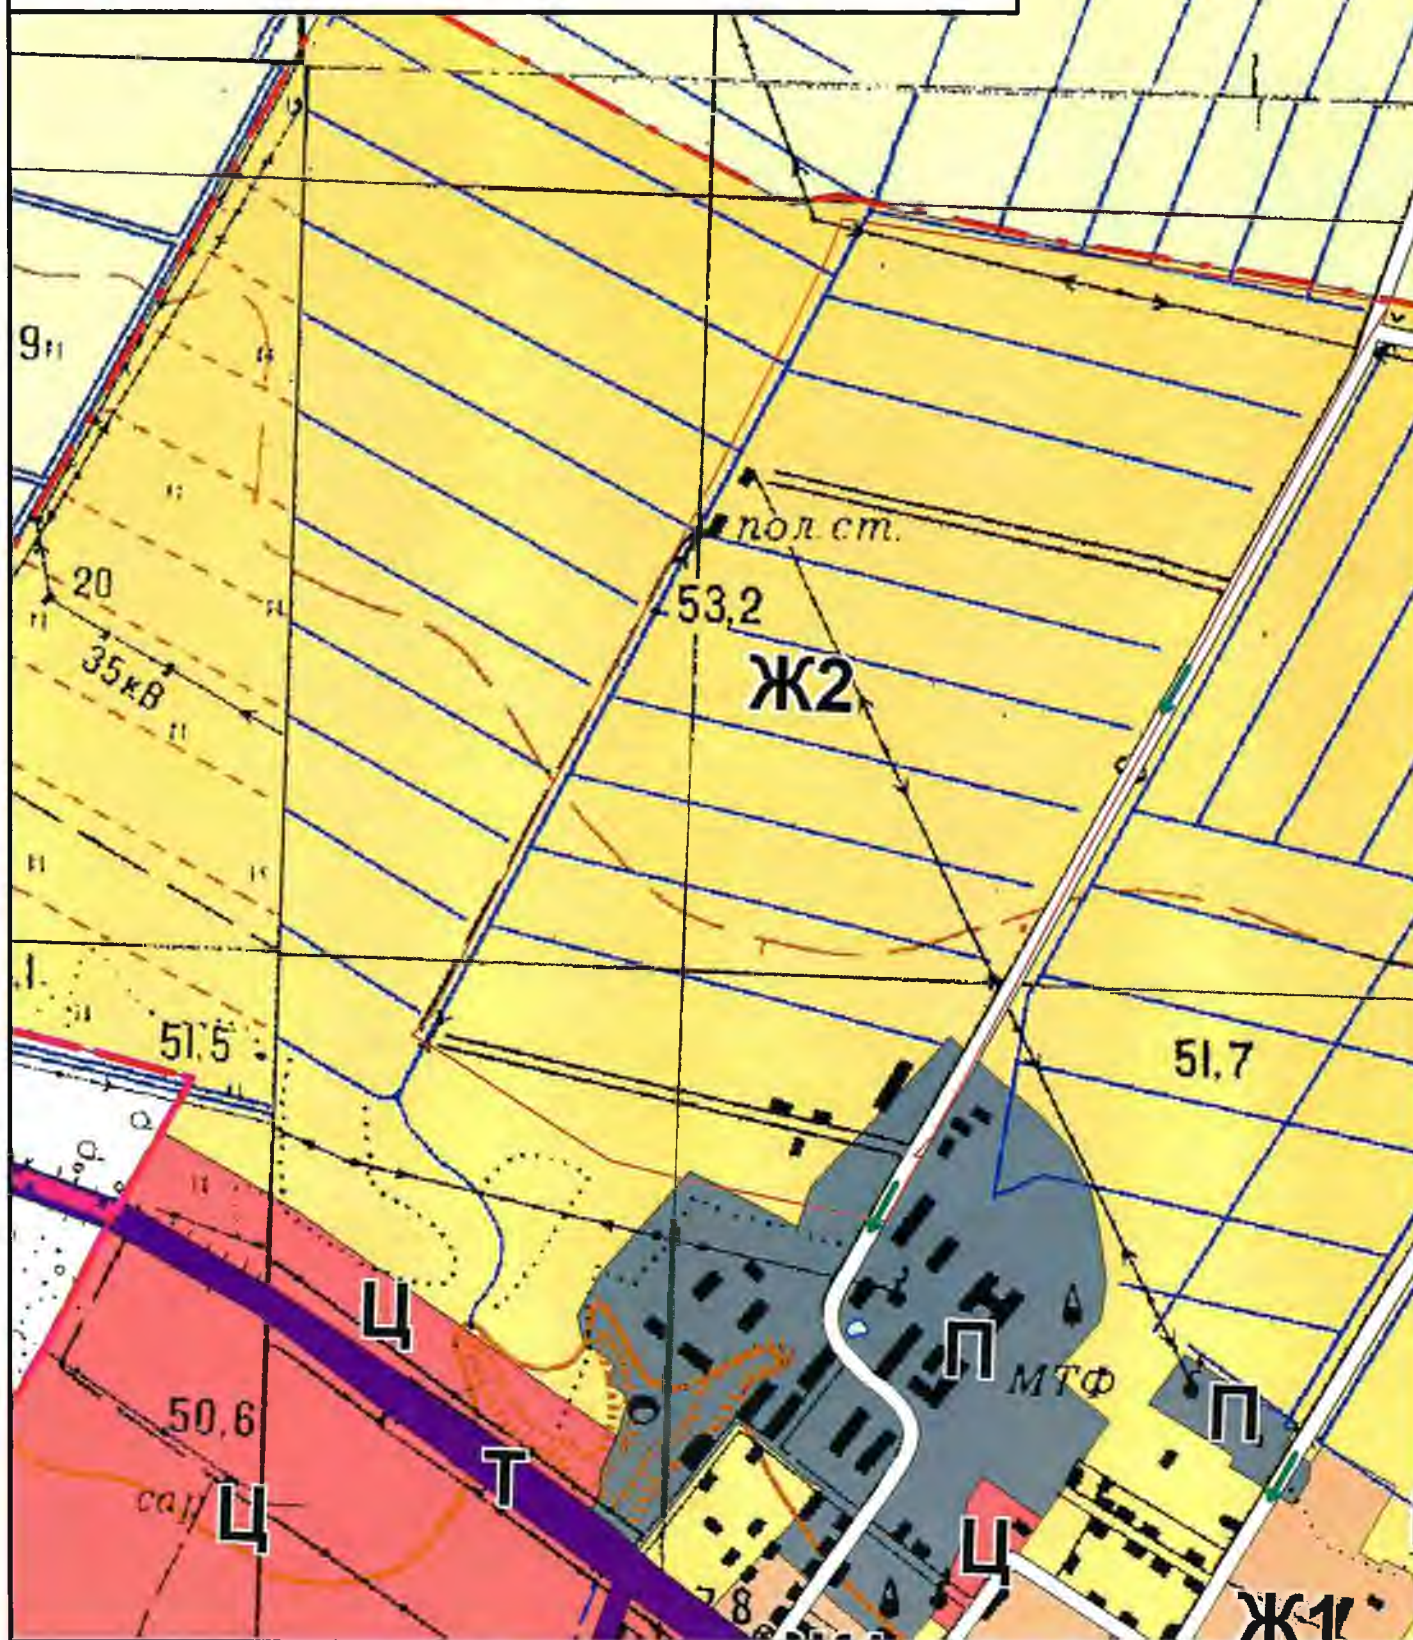

Поперечный профиль дорог, обслуживающих квартал

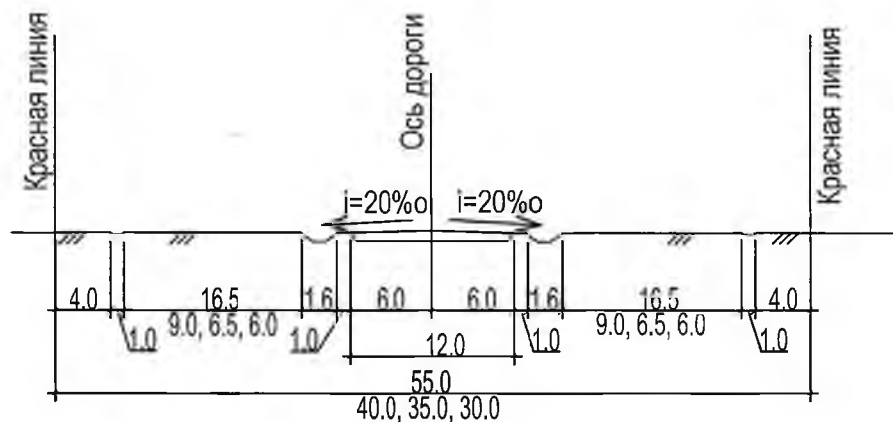

Поперечный профиль дорог в жилой застройке

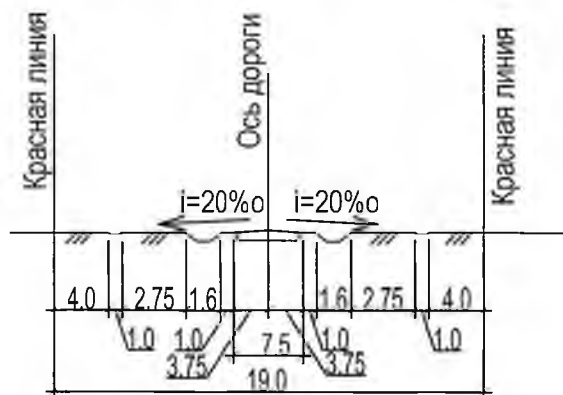



Примечание:

Данная схема выполнена на растровой копии карты градостроительного зонирования Восточного сельского поселения масштаба 1:10000, размещенной на официальном сайте администрации Хабаровского муниципального района

И0175-09.2017-Восточное-ГЧ

					И0175-09.2017-Восточное-ГЧ			
					Документация по планировке территории (проект планировки территории и проект межевания территории) в отношении земельных участков с кадастровыми номерами 27:17:0329201:1555, 27:17:0329201:1554, 27:17:0329204:1963, 27:17:0301901:119, 27:17:0329001:906 и 27:17:0601201:248. Проект планировки территории	Стадия	Лист	Листов
Изм	Лист	№ Докум.	Подп.	Дата		ГЧ	6	12
Проверил		Беломестнов		11.17				
Архитектор		Киршев		11.17				
					Схема расположения элемента планировочной структуры, схемы поперечных профилей дорог в жилой застройке. М 1:10000	ООО "АТЛАС"		

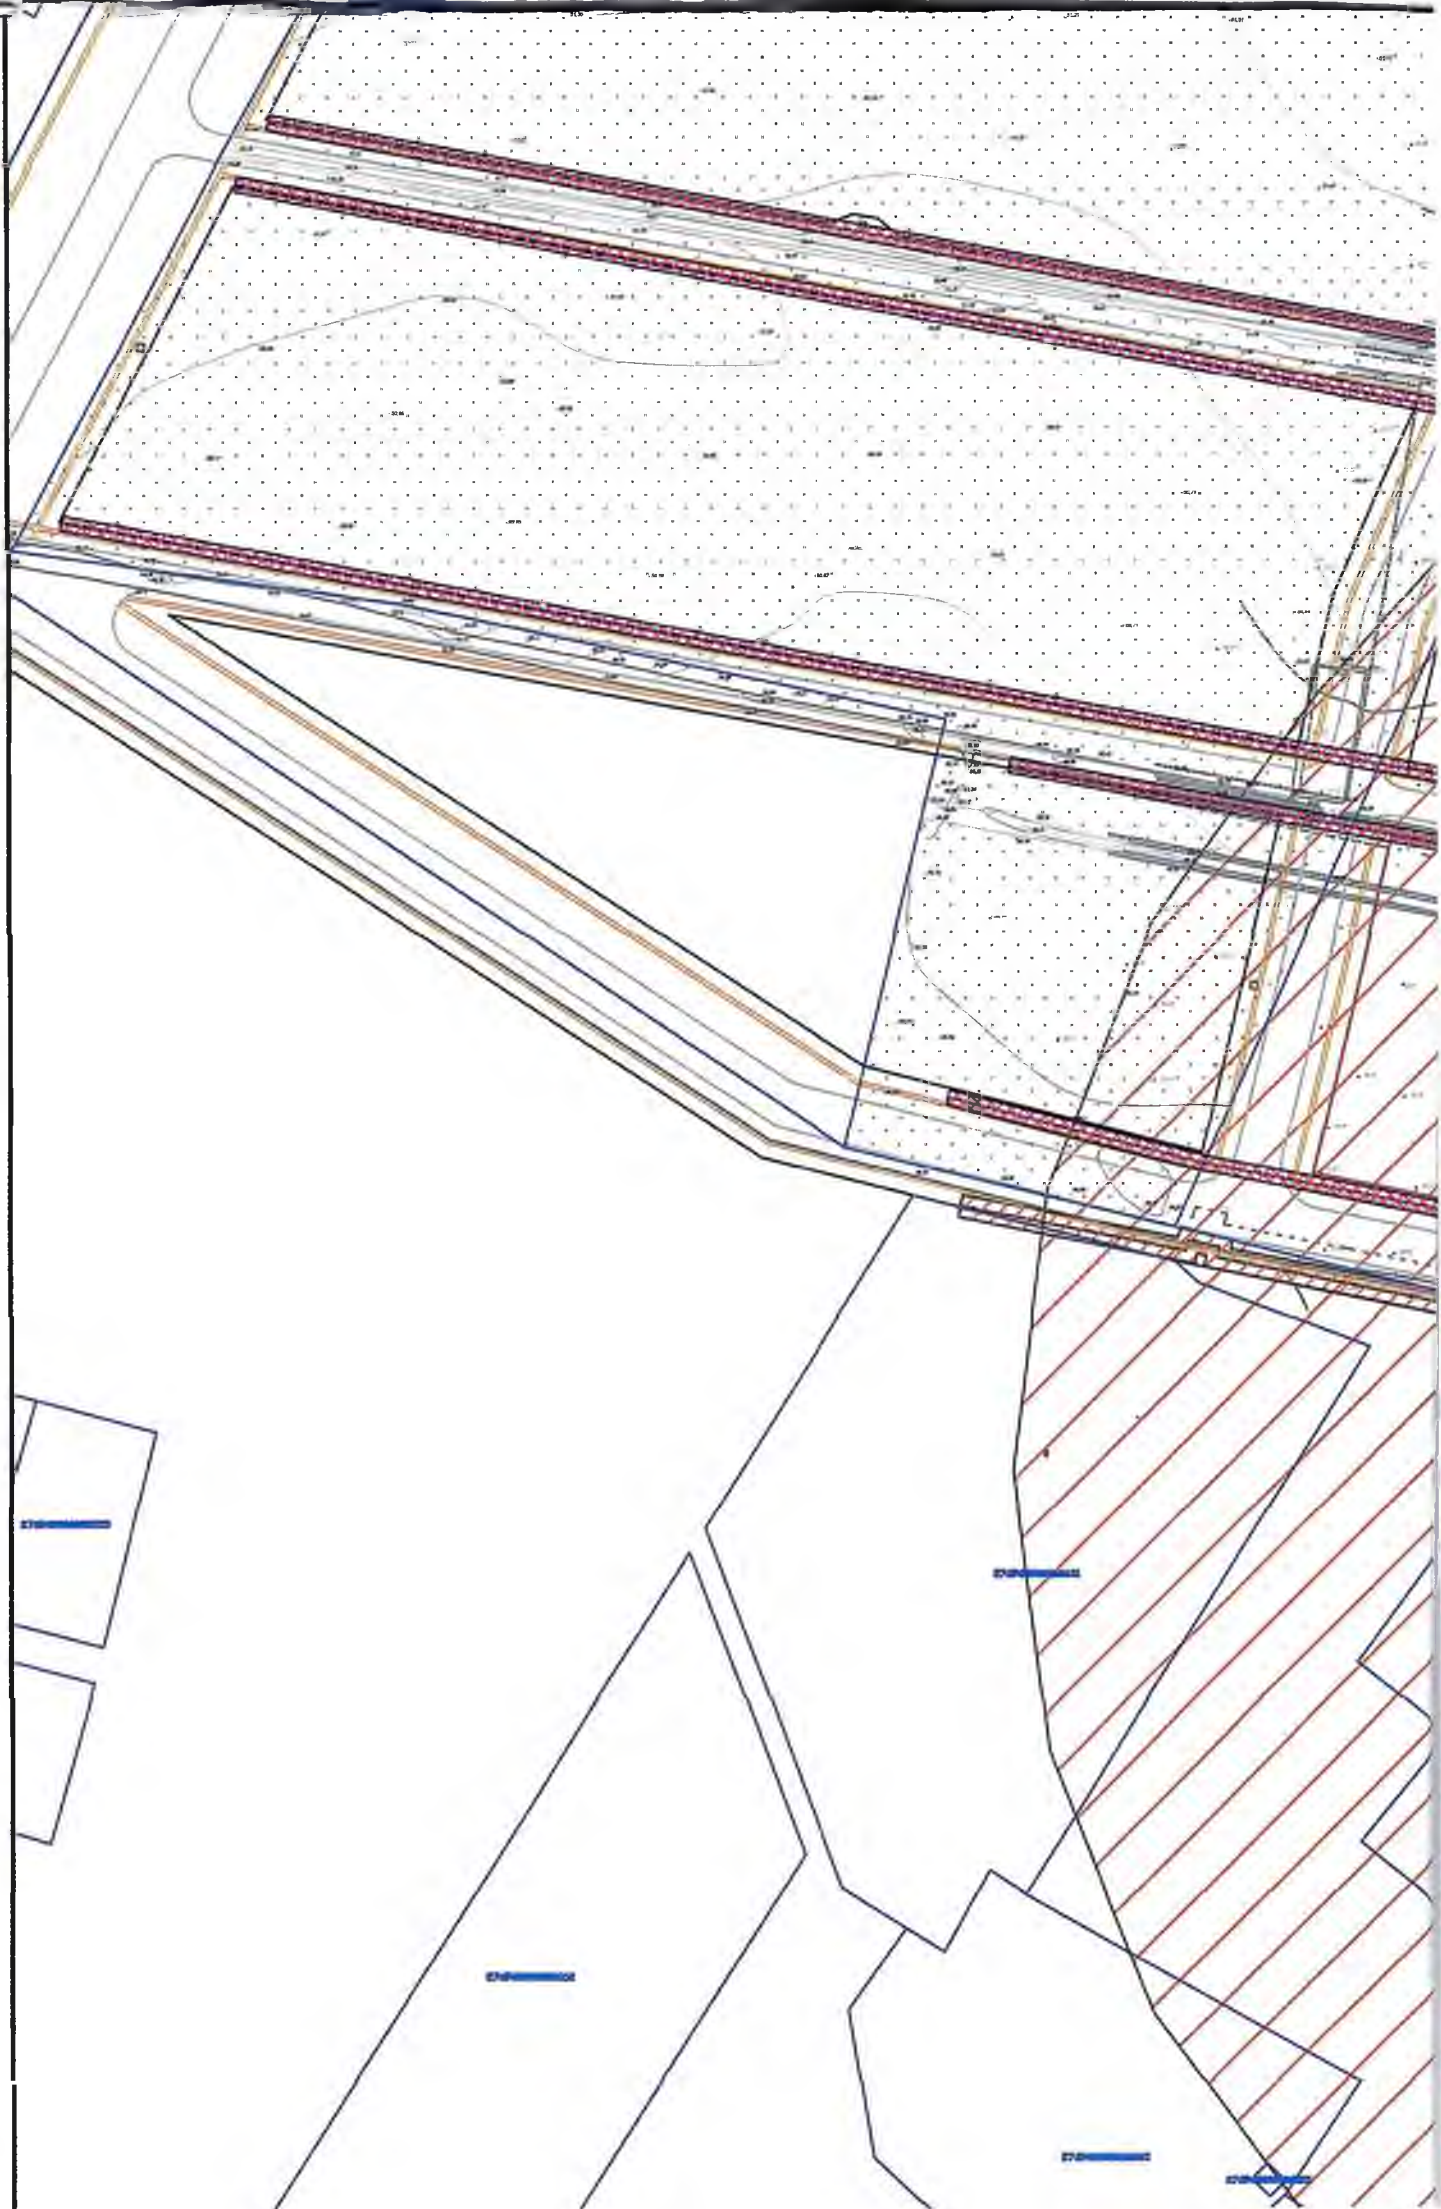


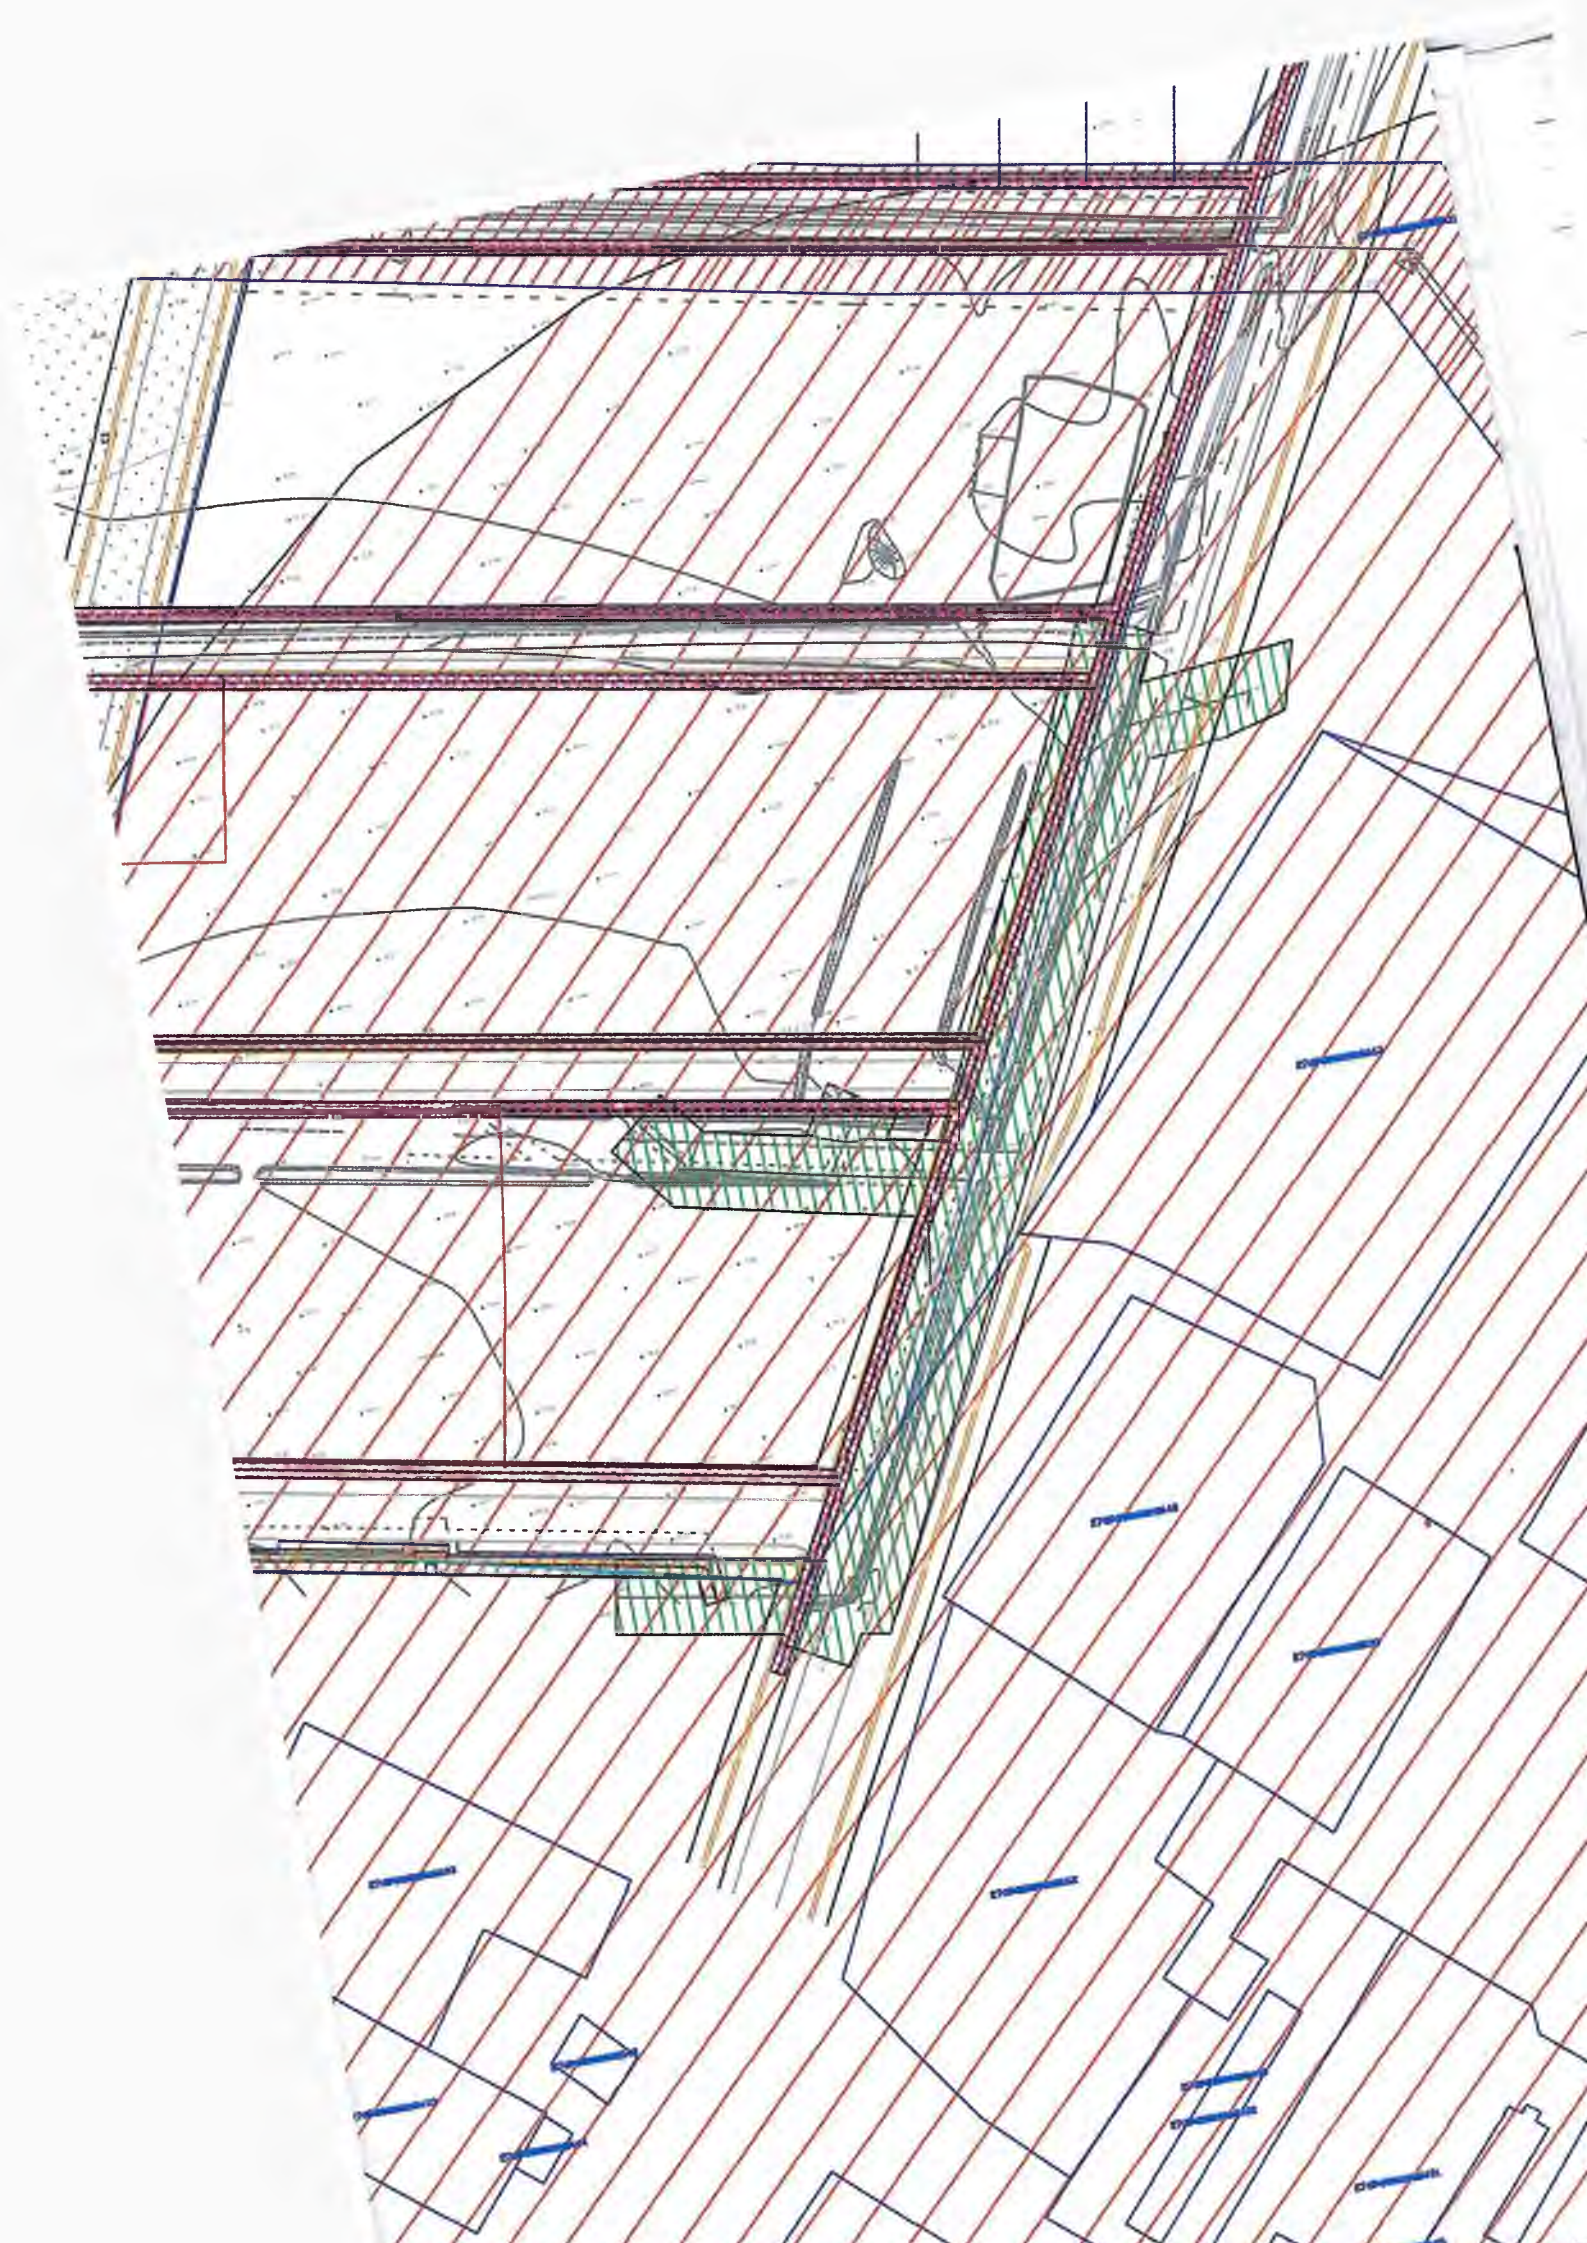



Условные обозначения


-  - проектируемые красные линии
-  - охранный зона ЛЭП 1-10 кВ
-  - санитарная зона скважины
-  - охранный зона проектируемых ЛЭП 0,4 кВ
-  - санитарная зона от объектов с/х производства
-  - ВЛ-35 кВ "Смирновка - ОПХ" электросетевого комплекса №3 35 кВ ЦЭС
-  - охранный зона тепловых сетей
-  - существующая часть границы, имеющиеся в ЕГРН сведения о которой достаточны для определения ее местоположения
-  - граница кадастрового квартала
- 27:17:0329201 - обозначение номера кадастрового квартала
- 27:17:0329201:3024 - обозначение земельного участка, стоящего на ГКУ


					И0175-09.2017-Восточное-ГЧ			
					Документация по планировке территории (проект планировки территории и проект межевания территории) в отношении земельных участков с кадастровыми номерами 27:17:0329201:1555, 27:17:0329201:1554, 27:17:0329204:1963, 27:17:0301901:119, 27:17:0329001:906 и 27:17:0601201:248. Проект планировки территории	Стадия	Лист	Листов
Изм	Лист	№ Докум.	Подп.	Дата		ГЧ	7	12
Проверил		Беломестнов		11.17	Чертеж зон с особыми условиями использования территории. Схема улично-дорожной сети. Схема использования территории в период подготовки проекта планировки территории. М 1:2000	ООО "АТЛАС"		
Архитектор		Киршев		11.17				

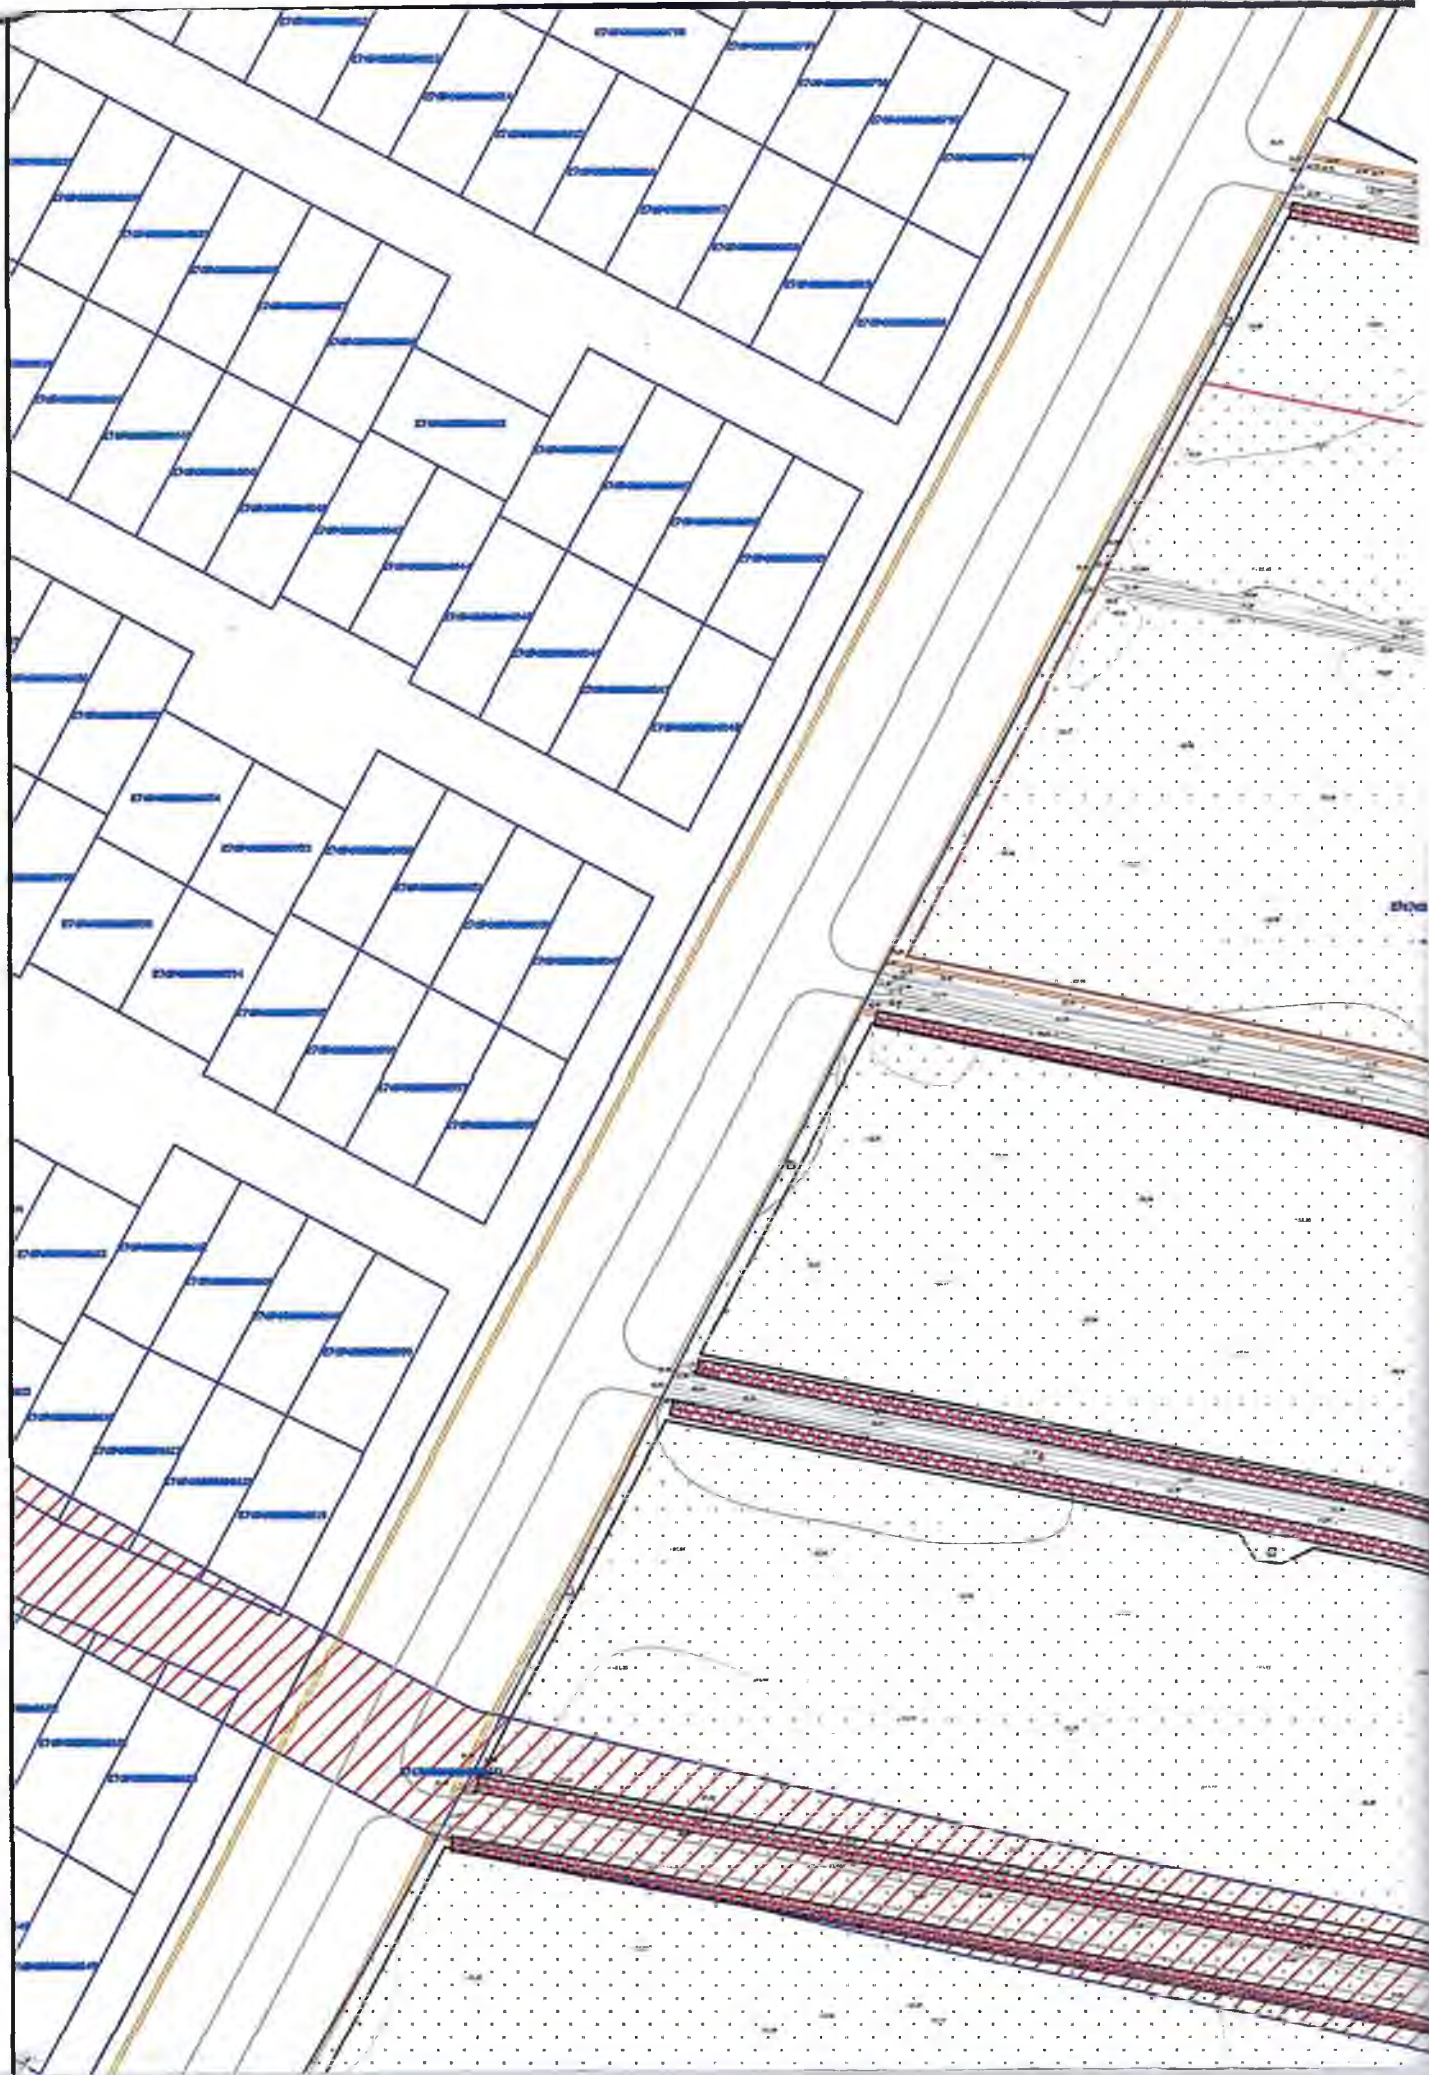


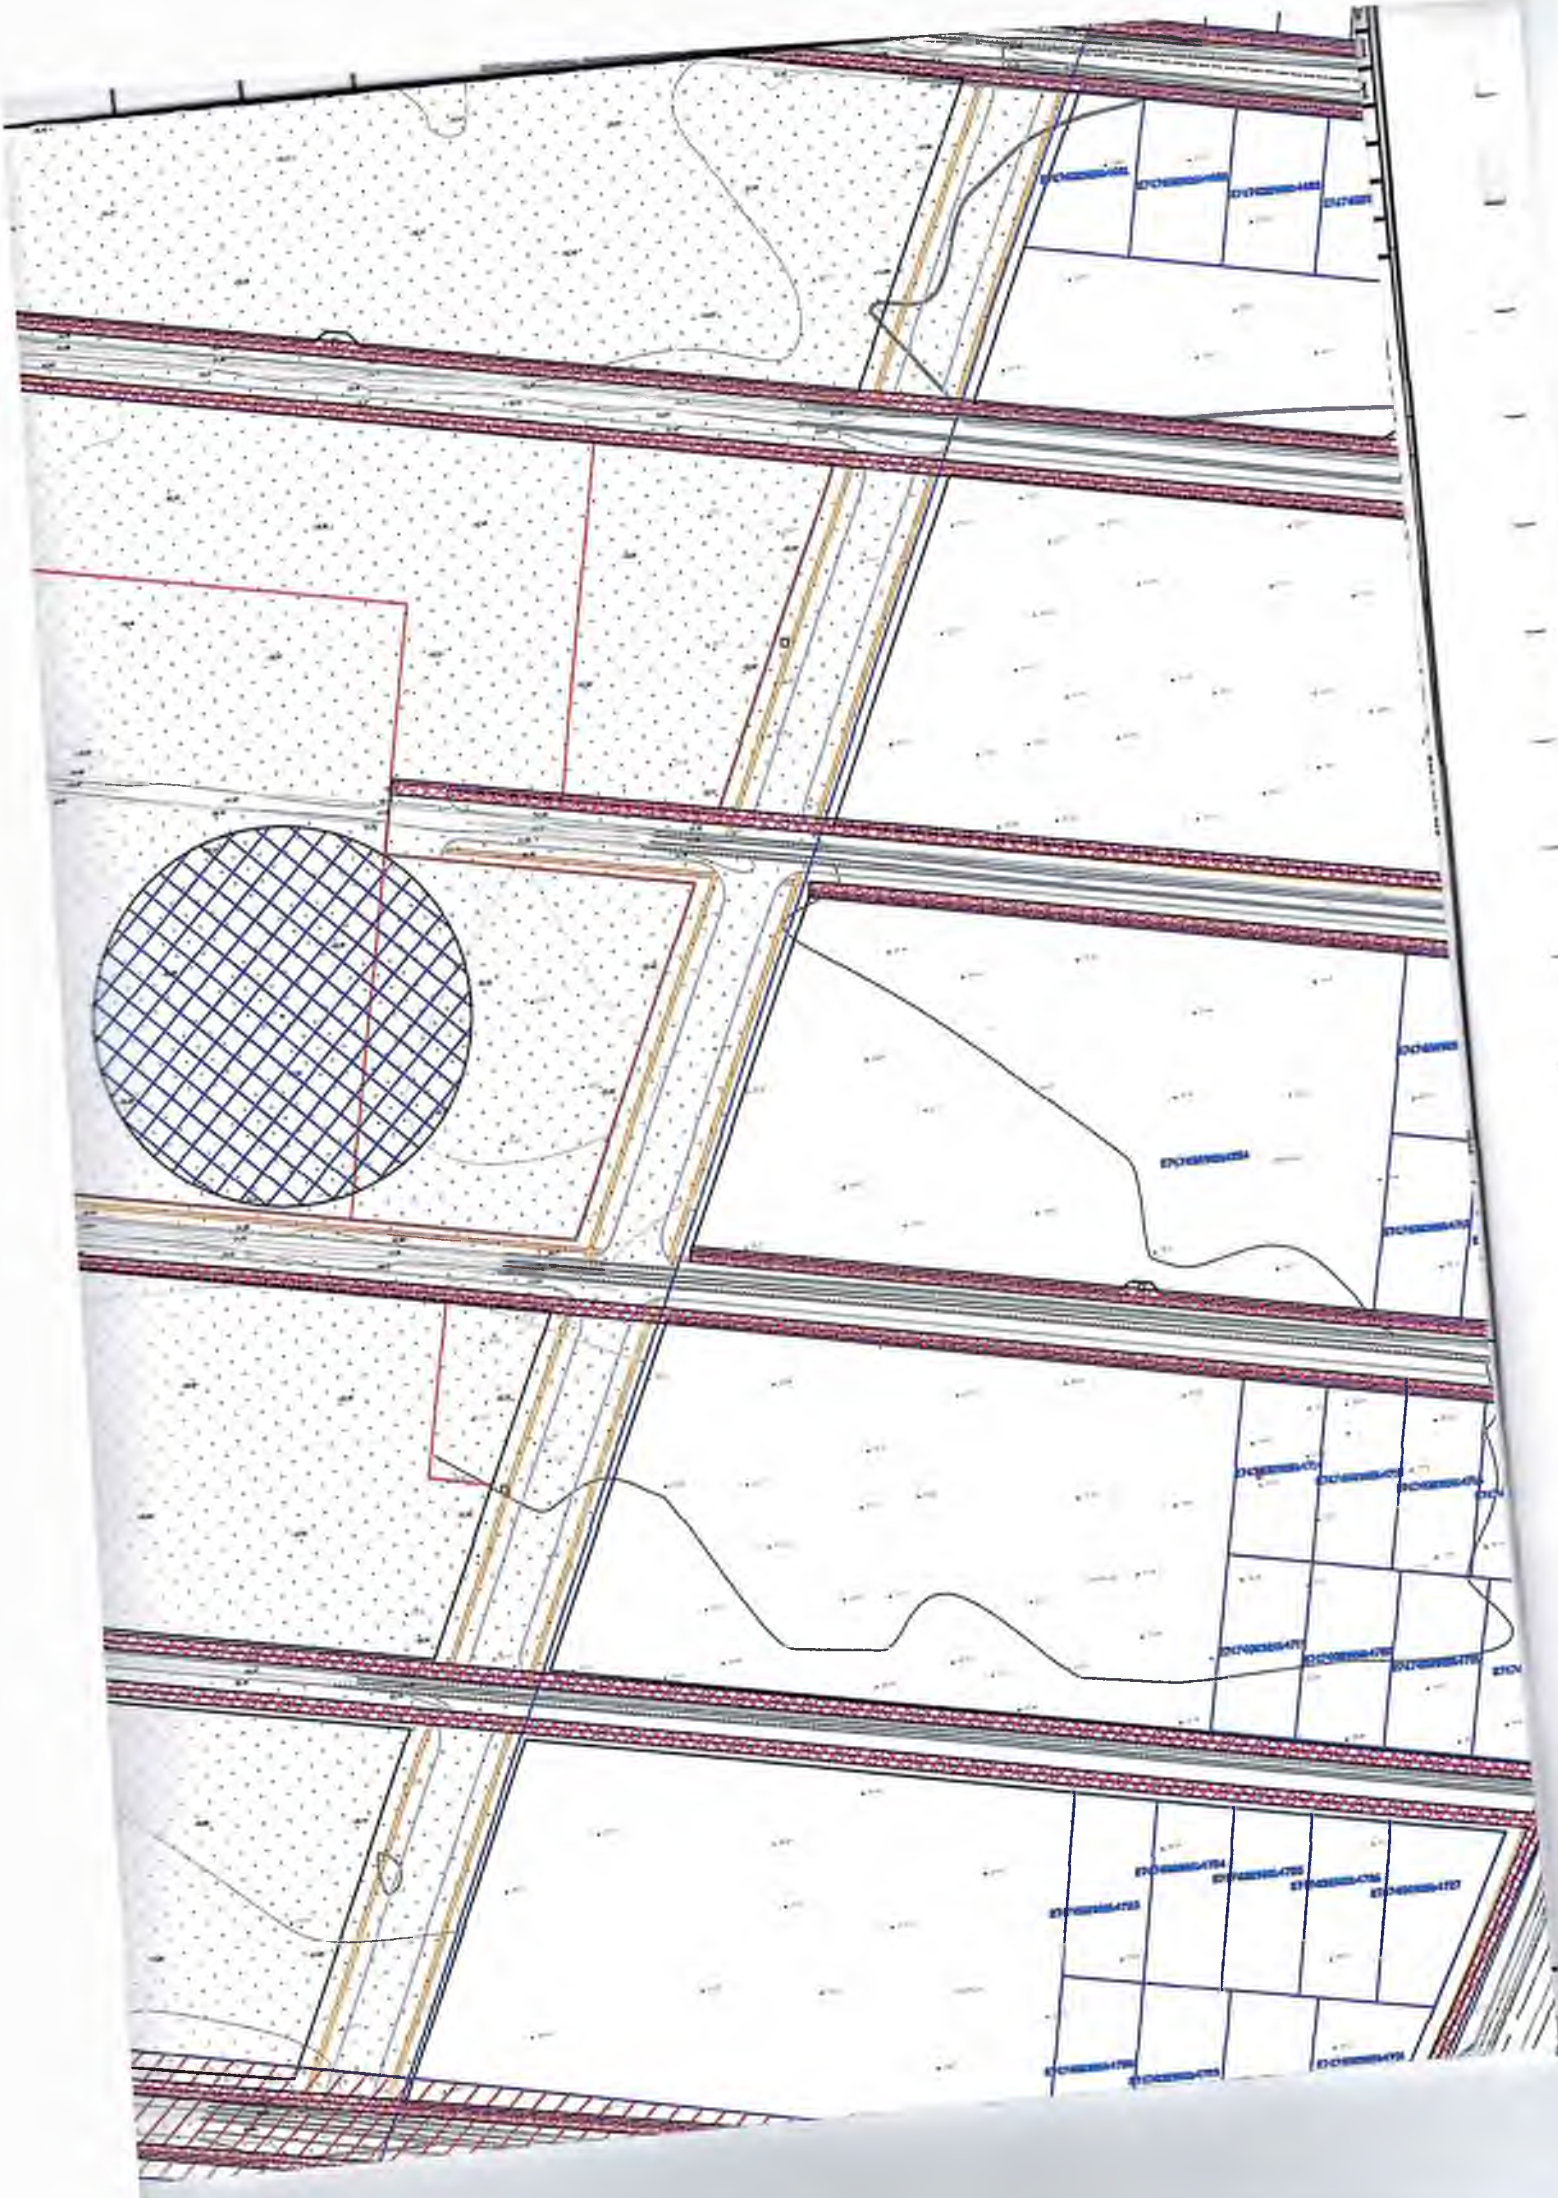

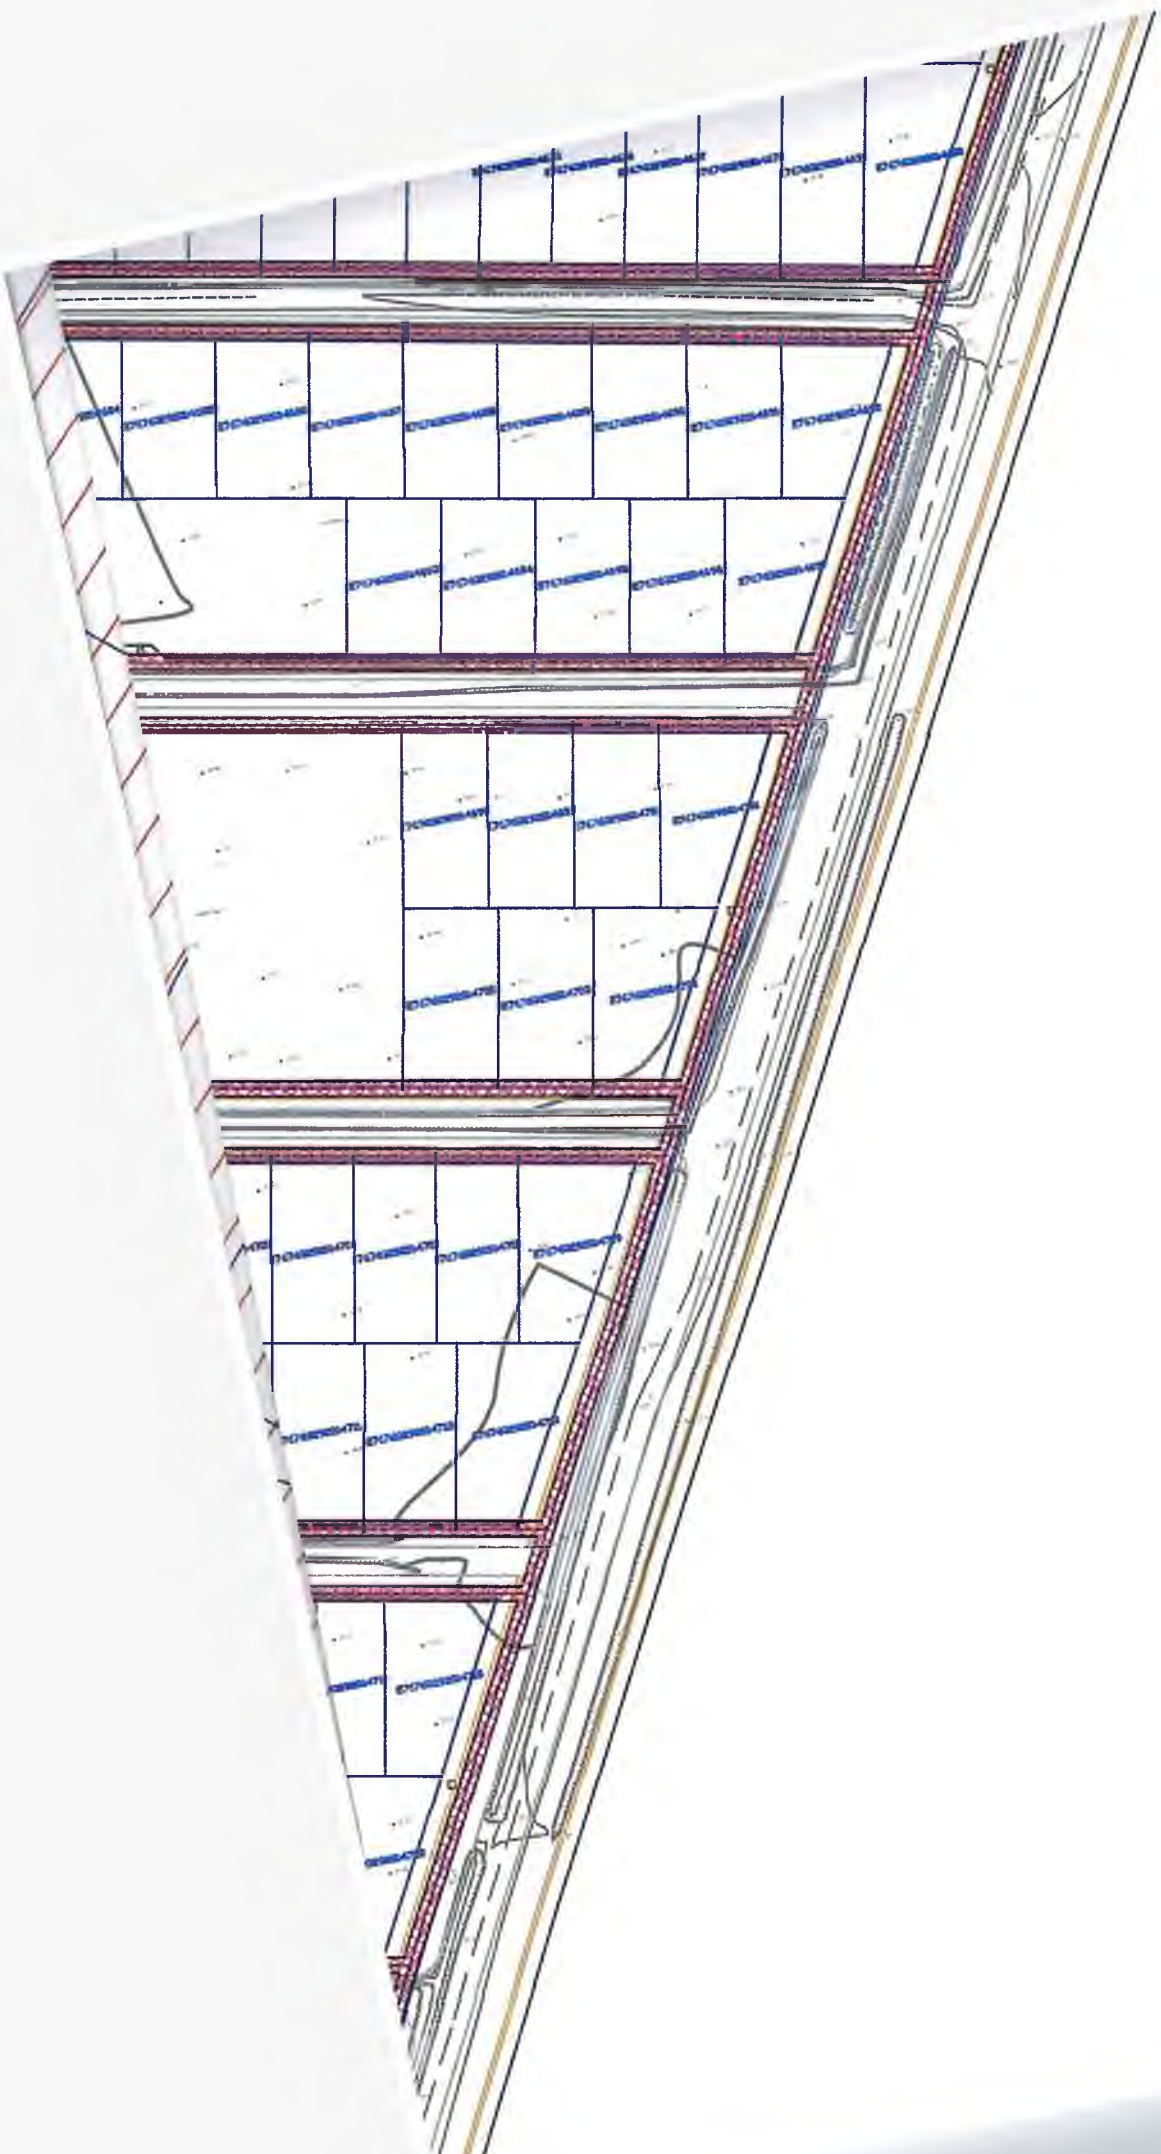

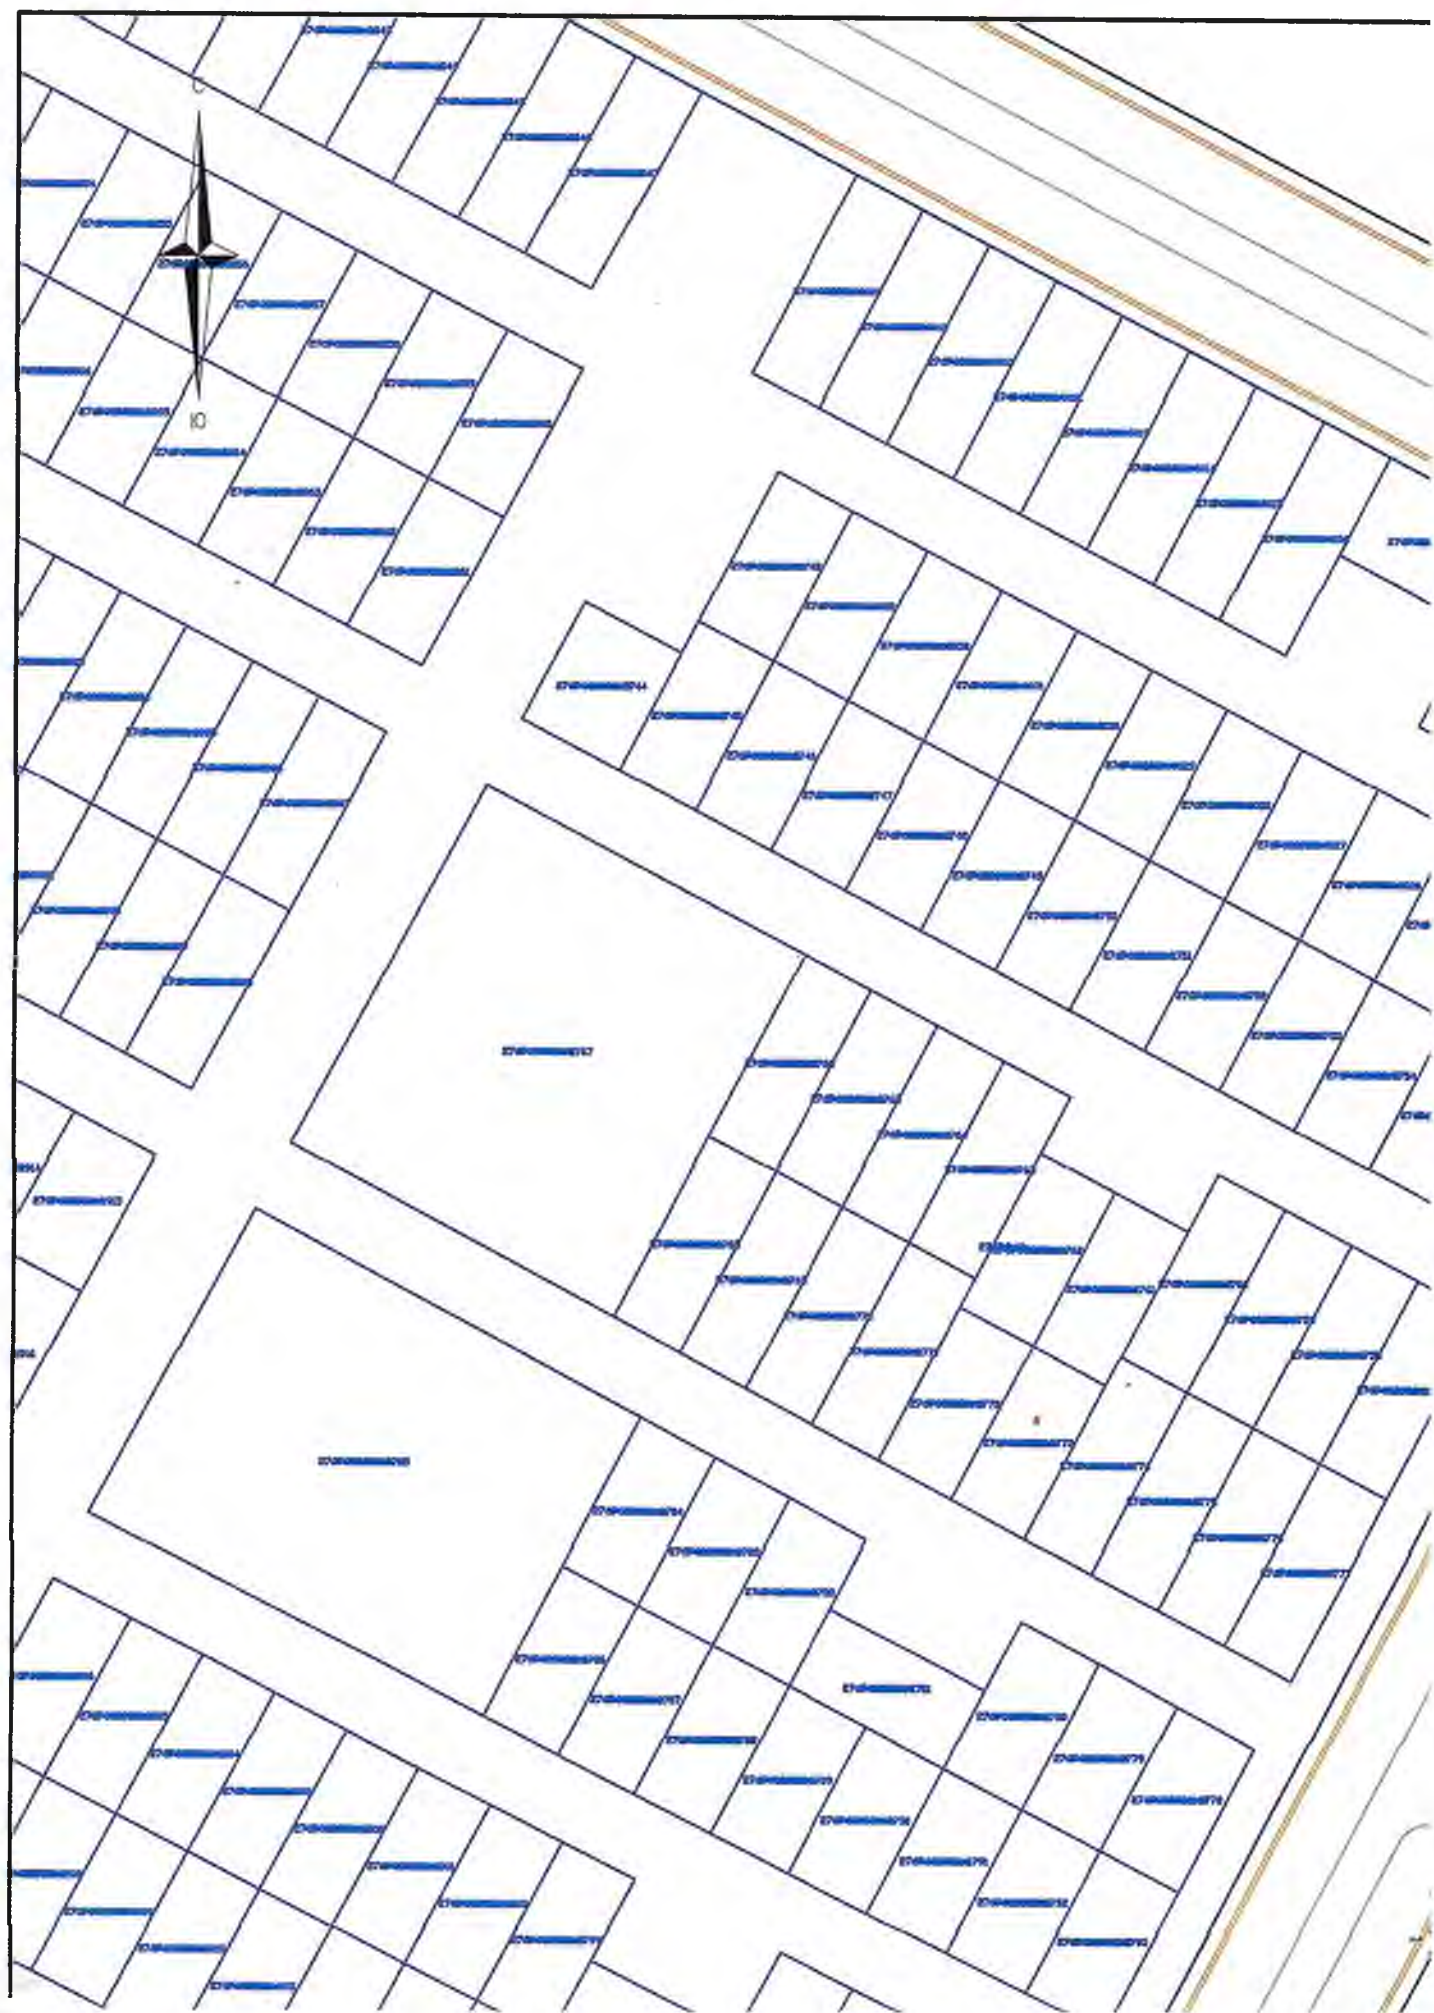

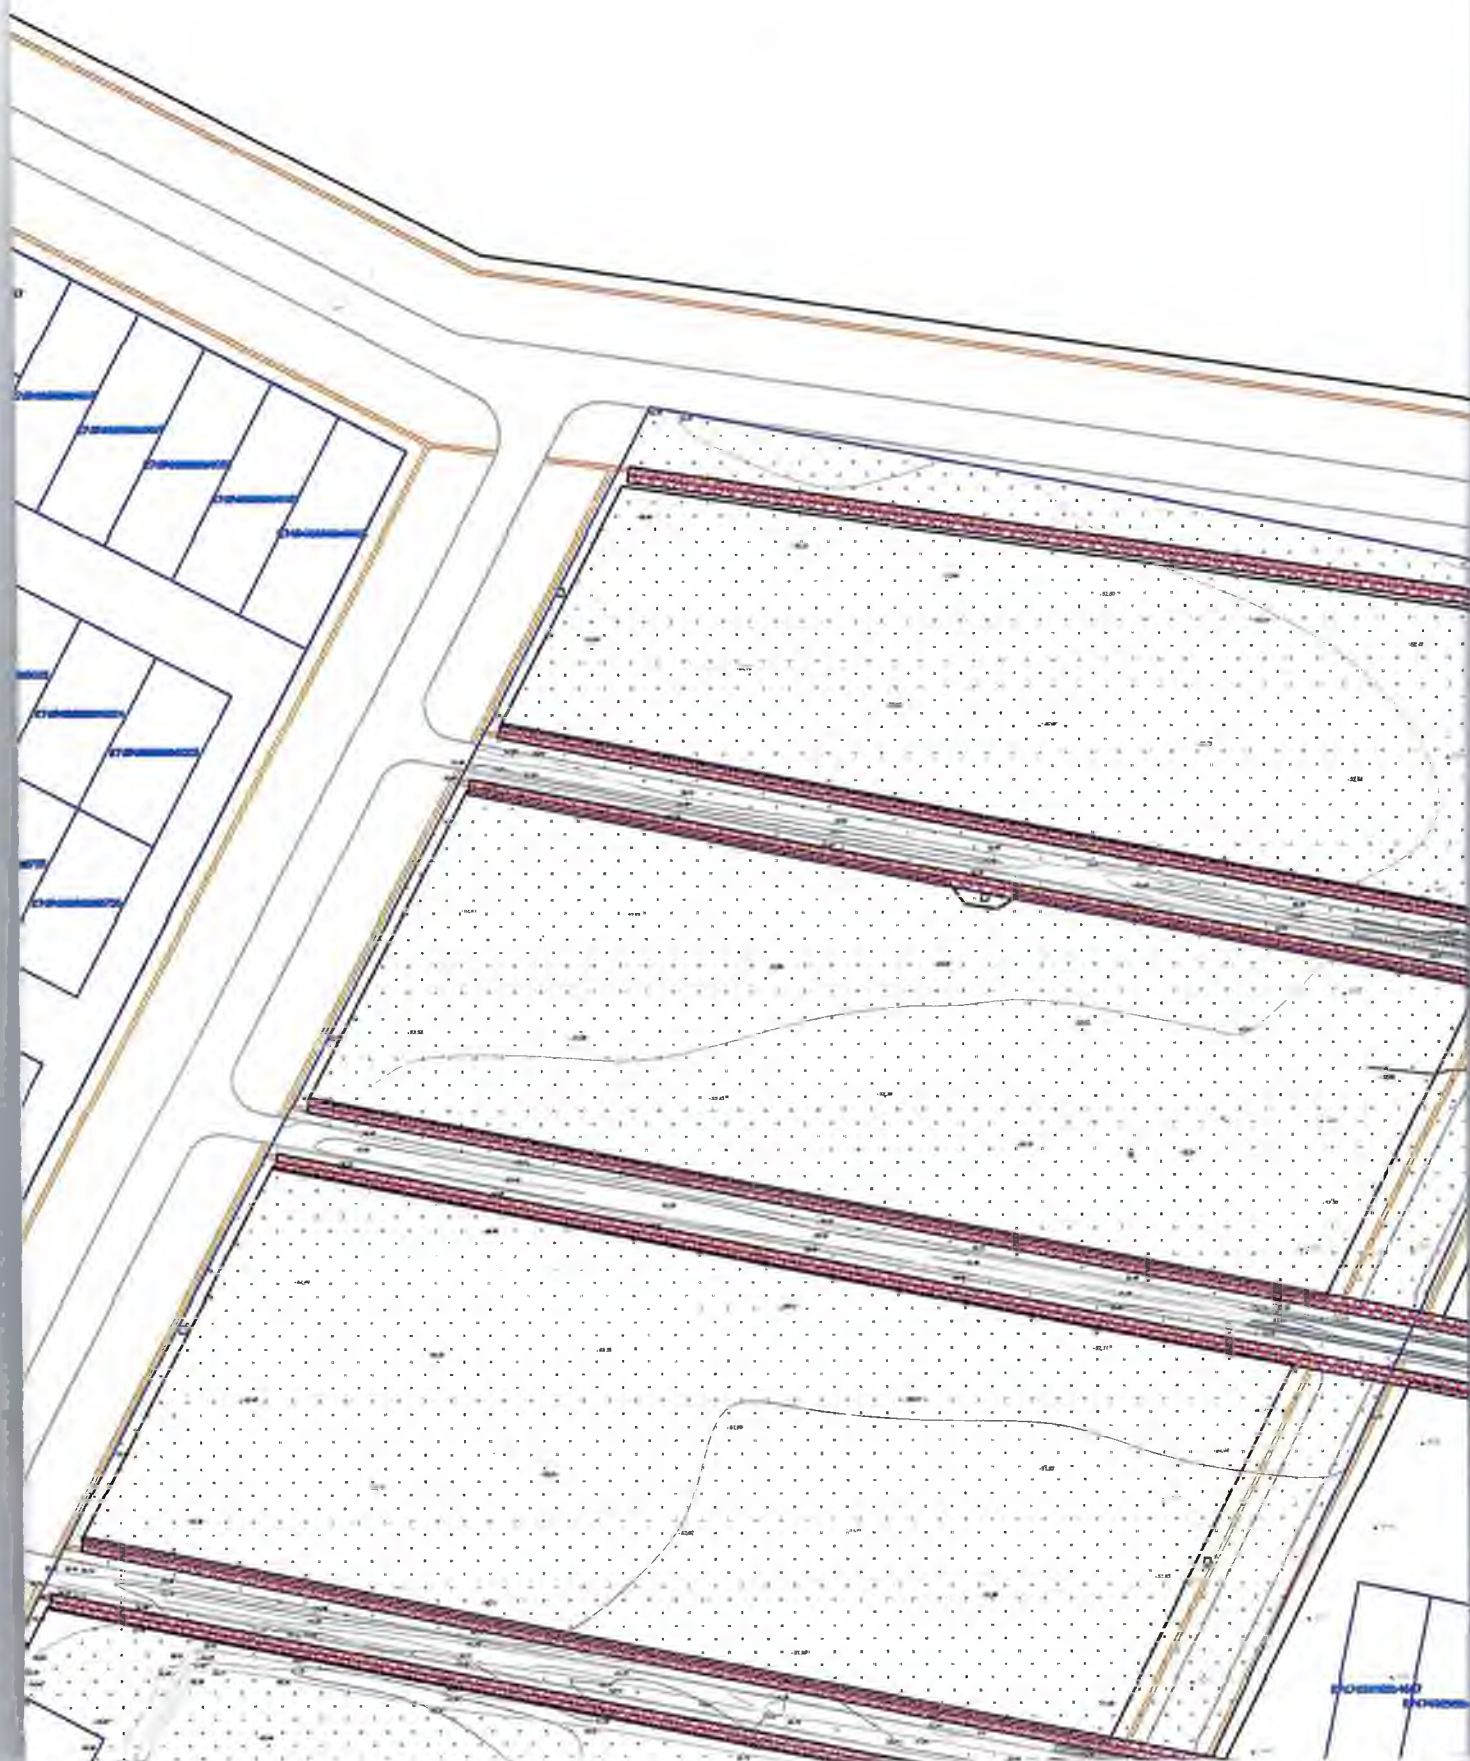

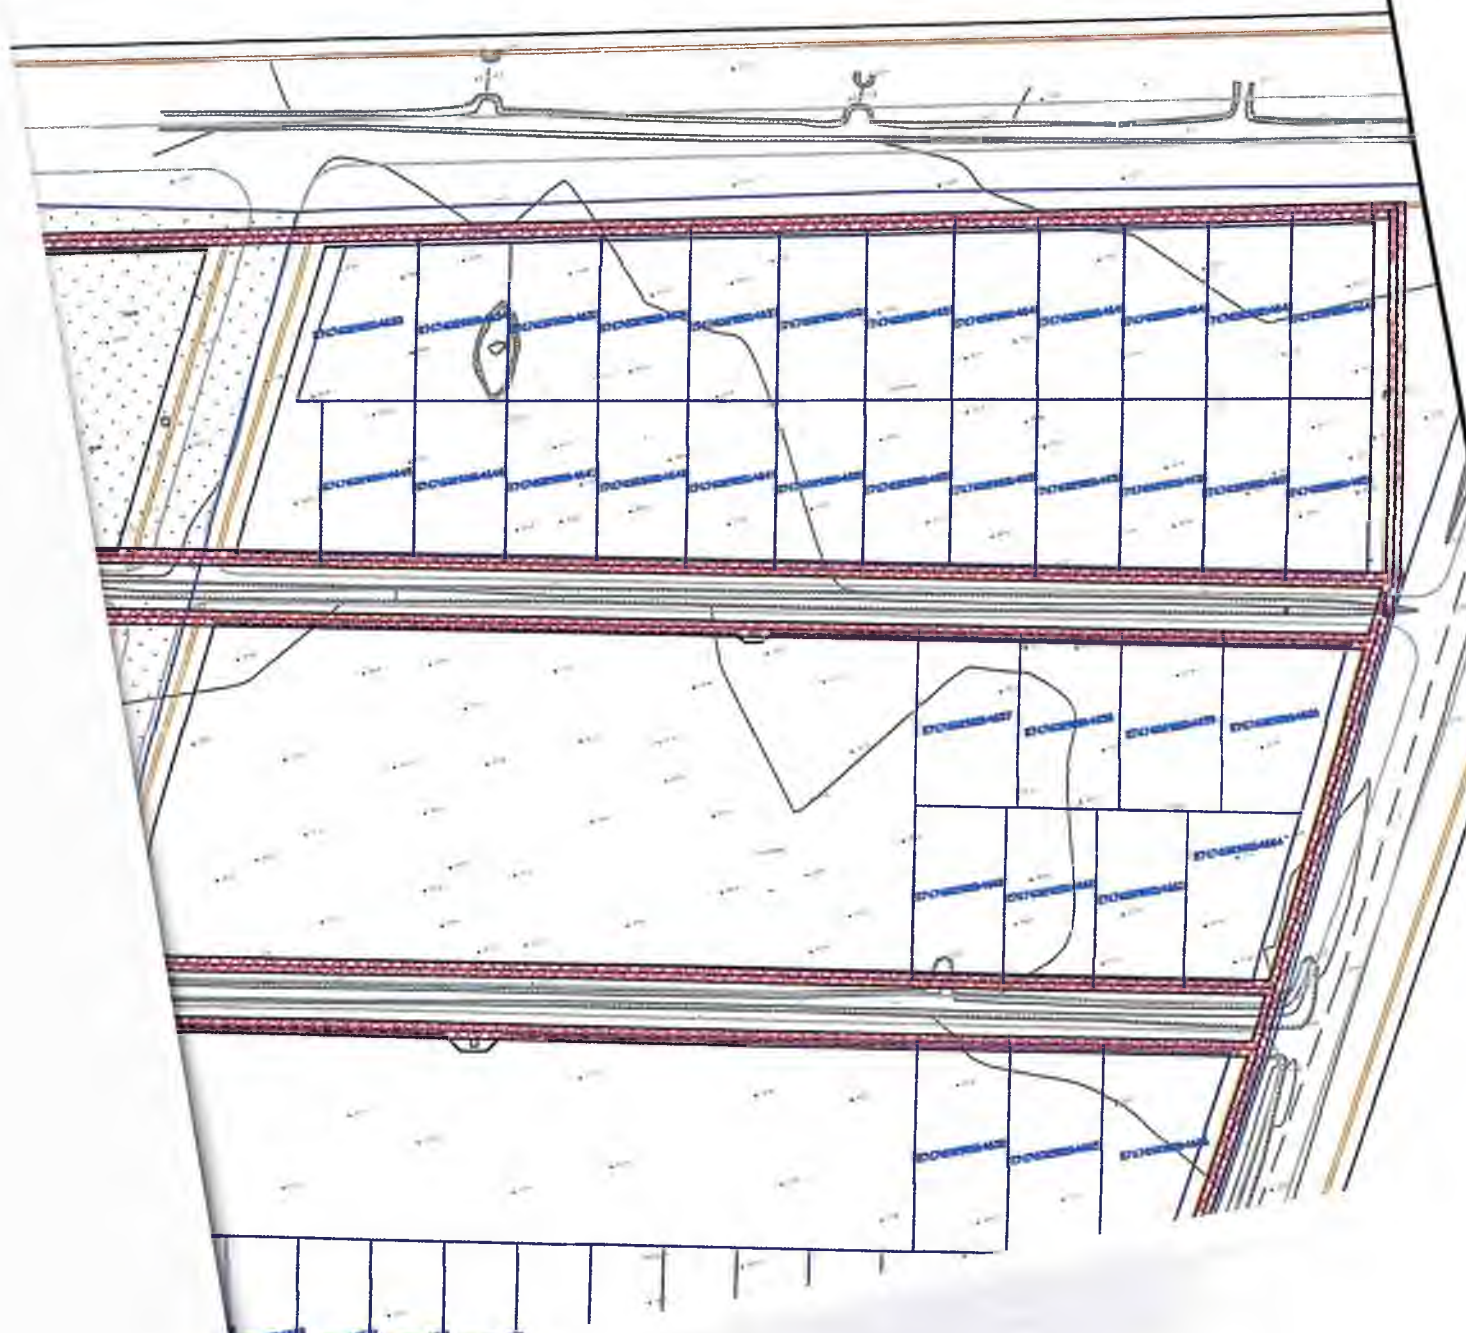

РАЗДЕЛ 4 "МАТЕРИАЛЫ ПО ОБОСНОВАНИЮ ПРОЕКТА ПЛАНИРОВКИ
ТЕРРИТОРИИ. ПОЯСНИТЕЛЬНАЯ ЗАПИСКА"

Инв. № подл.	Подпись и дата	Взам. инв. №														
			И0175-09.2017-Восточное													
			Изм.	Кол.уч.	Лист	№ док.	Подп.	Дата								
			Разраб.	Киришев				11.17								
			Пров.	Беломестнов				11.17								
			Раздел 4						Стадия	Лист	Листов					
									П						8	12
									ООО "АТЛАС"							

ПОЯСНИТЕЛЬНАЯ ЗАПИСКА

Введение

Основанием для разработки проекта планировки территории и проекта межевания территории для объекта «Проект планировки и проект межевания территории, расположенной в с. Восточное Хабаровского муниципального района Хабаровского края, подлежащей индивидуальной жилой застройке домами для граждан, имеющих трех и более детей», являются:

- Постановление администрации Хабаровского муниципального района от 10.01.2017 № 1778 «О подготовке документации по планировке территории (проект планировки территории и проект межевания территории) в отношении земельных участков с кадастровыми номерами 27:17:0329201:1555, 27:17:0329201:1554, 27:17:0329204:1963, 27:17:0301901:119, 27:17:0329001:906 и 27:17:0601201:248»;

- Муниципальный контракт № 46А-1-2017 от 15.09.2017 «О выполнении работ по разработке документации по планировке территории объектов, планируемых для дальнейшего предоставления многодетным семьям», заключенный между администрацией Хабаровского муниципального района и ООО «АТЛАС».

Заказчик работ: Администрация Хабаровского муниципального района

Нормативно-правовой базой для разработки Проекта являются следующие документы:

1. Градостроительный кодекс РФ от 29.12.2004 г. № 190-ФЗ;
2. Земельный кодекс РФ от 25.10.2001 г. № 136-ФЗ;
3. Федеральный закон от 30 марта 1999 года № 52-ФЗ «О санитарно – эпидемиологическом благополучии населения»;
4. Федеральный закон от 06.10.03 № 131-ФЗ «Об общих принципах организации местного самоуправления в Российской Федерации»;
5. Федеральный закон от 22.07.2008 № 123-ФЗ (ред. от 03.07.2016) "Технический регламент о требованиях пожарной безопасности"
6. Постановление Правительства РФ от 28 сентября 2009 г. № 767 «О классификации автомобильных дорог в Российской Федерации»;

Дополнительно используемые материалы при подготовке графической части проектной документации:

- Генеральный план Восточного сельского поселения. Карта градостроительного зонирования. Масштаб 1:10 000.

						ИО175-09.2017-Восточное-ПЗ			
Изм.	Кол.уч.	Лист	№ док.	Подп.	Дата	Пояснительная записка	Стадия	Лист	Листов
Разраб.		Киршев			11.17		II	9	12
Пров.		Беломестнов			11.17		ООО "АТЛАС"		

Взам. инв. №

Подпись и дата

Инв. № подл.

1. Природно-климатические условия

В соответствии со СНиП 23-10-99 «Строительная климатология» и ТСН 2-301-96-27 «Территориальные строительные нормы Хабаровского края» климатические условия следующие:

- климатический район – 1В
- средняя температура наиболее холодной пятидневки обеспеченностью 0,92 – минус 31°С
- средняя температура наиболее холодных суток обеспеченность 0,92 – минус 34°С
- тип местности В
- ветровой район – III, нормативная нагрузка 0,373 кПа
- снеговой район – II, нормативная нагрузка 1,2 кПа
- зона влажности – нормальная
- нормативная глубина сезонного промерзания грунта, определенная согласно СП 50-101-2004 и СНиП 23-01-99, для глинистых грунтов составляет 200 см
- для крупнообломочных грунтов – 295 см.
- продолжительность отопительного периода -225 дней.

Сейсмичность территории с. Восточное в соответствии со схемами сейсмического районирования территории РФ (СНиП 11-7-81*) со средними грунтовыми условиями и при сейсмической опасности А (массовое строительство) составляет 6 баллов, В (объекты повышенной ответственности) -6 баллов, С (особо ответственные объекты) - 7 баллов.

2. Предложения по развитию систем транспортного обслуживания территории, учитывающие протяженность улично-дорожной сети, линий и маршрутов общественного транспорта, количество гаражей и стоянок для легковых автомобилей.

Обоснование определения границ зон планируемого размещения объектов

По административному делению проектируемый участок расположен в Хабаровском районе в юго-западной части Хабаровского края. Хабаровский район состоит из двух отдельных частей, разделённых территорией Амурского района и рекой Амур. Южная (правобережная) часть расположена вокруг города Хабаровска, а северная (левобережная) — по левому берегу реки Амур.

Развитие инфраструктуры транспортной системы позволяет обеспечить возможность регулярного и бесперебойного транспортного сообщения, социально-экономическое развитие в

Взам. инв. №

Подпись и дата

Инв. № подл.

						И0175-09.2017-Восточное-ПЗ	Лист
							10
Изм.	Кол. уч.	Лист	№ док	Подп.	Дата		

округе, а также способствует повышению качества обслуживания и снижению времени перевозок грузов и пассажиров различными видами транспорта.

Низкая пропускная способность транспортно-дорожной сети, не соответствует росту автомобилизации и интенсивности движения. В рассматриваемом городе существует потребность в больших капитальных затратах для кардинального решения проблемы развития дорожно-транспортной инфраструктуры, при существующем расположении зданий и сооружений. В этих условиях актуальным становится решение задачи интенсификации использования существующей дорожно-транспортной сети на базе совершенствования системы управления перевозками пассажиров по маршрутам города.

Развитие магистральной улично-дорожной сети должно удовлетворять требованиям пропускной способности и эффективной организации движения всех видов уличного транспорта с учетом непрерывно растущей автомобилизации города, снижения времени транспортных задержек, сокращения времени передвижения, увеличения скорости сообщения.

С юга на расстоянии 20-40 м от границы территории проектирования проходит Федеральная автомобильная дорога А 375, имеются оборудованные пешеходными переходами остановки общественного транспорта пригородного сообщения для жителей с. Мирное, с. Восточное.

Объект «Проект планировки и проект межевания территории, расположенной в с. Восточное Хабаровского муниципального района Хабаровского края, подлежащей индивидуальной жилой застройке домами для граждан, имеющих трех и более детей» расположен в Хабаровском районе Хабаровского края

3. Мероприятия по охране окружающей среды

Результатами проведения ОВОС являются: информация о характере и масштабах воздействия на окружающую среду намечаемой деятельности, альтернативах ее реализации, оценке экологических и связанных с ним социальных, экономических и иных последствий этого воздействия и их значимости, возможности минимизации воздействий.

Оценка воздействия на окружающую среду произведена с учетом требований действующих нормативных актов и документов, регулирующих природоохранную деятельность.

Была проведена оценка существующего состояния окружающей среды в зоне строительства, изучено состояние поверхностных и подземных вод, атмосферного воздуха, почвенного покрова, растительного и животного мира.

Оценка воздействия планируемого строительства позволила выявить возможное воздействие на компоненты окружающей среды. Это воздействие на атмосферный воздух,

Изм. № подл.	Подпись и дата	Взам. инв. №
--------------	----------------	--------------

						И0175-09.2017-Восточное-ПЗ	Лист
							11
Изм.	Кол. уч.	Лист	№ док	Подп.	Дата		

водные ресурсы, земельные ресурсы, растительный и животный мир, водную среду. Также проведена оценка образующихся отходов производства и потребления, даны рекомендации по их сбору и утилизации.

По результатам проведенной оценки воздействия на окружающую среду видно, что намечаемое строительство не приведет к существенным изменениям качества природной среды. Ожидаемое воздействие на окружающую среду проектируемым объектом при соблюдении природоохранных мероприятий и законодательства - незначительно.

В результате оценки воздействия были проведены расчеты рассеивания загрязняющих веществ в приземном слое атмосферы с помощью персонального компьютера и программного средства. По результатам выполненных расчетов рассеивания максимальные концентрации загрязняющих веществ не превысили долей нормируемых концентраций.

В целях обеспечения выполнения в процессе хозяйственной и иной деятельности мероприятий по охране окружающей среды, рациональному использованию природных ресурсов, а также в целях соблюдения требований законодательства в области охраны окружающей среды необходимо предусмотреть программу производственного экологического контроля, в соответствии со статьей 67 Федерального Закона Российской Федерации от 10.01.2002 № 7-ФЗ «Об охране окружающей среды».

В результате проведенной оценки воздействия на окружающую среду сделан вывод о том, что при соблюдении природоохранных мероприятий и действующего законодательства в области охраны окружающей среды воздействие проектируемого объекта на окружающую среду будет незначительным.

4. Основные технико-экономические показатели проектных решений

Площадь территории – 984159 кв.м.

Площадь территории в красных линиях – 573041 кв.м.

Площадь покрытий уличной сети – 312118 кв.м.

Площадь покрытий пешеходных тротуаров – 78030 кв.м.

Площадь озеленения территории – 20970 кв.м.

Протяженность уличной сети – 13,427 км;

Протяженность пешеходных тротуаров – 26,854 км;

Протяженность ЛЭП 0,4 кВ – 13,212 км.

Взам. инв. №

Подпись и дата

Инв. № подл.

						ИО175-09.2017-Восточное-ПЗ	Лист
							12
Изм.	Кол. уч.	Лист	№ док	Подп.	Дата		



ОБЩЕСТВО С ОГРАНИЧЕННОЙ ОТВЕТСТВЕННОСТЬЮ

АТЛАС

(ООО «АТЛАС»)

СРО от 26.05.2017 № 1306

**Проект планировки и проект межевания
территории, расположенной в Восточном
сельском поселении Хабаровского района,
подлежащей индивидуальной жилой
застройке домами для граждан, имеющих
трех и более детей**

**Книга 3
Проект межевания территории**

И0175-09.2017-Восточное

Генеральный директор



А.Ю. Беломестнов

ХАБАРОВСК 2017

№ п/п	Наименование	Страница
1	Содержание	4
	<i>I. Основная часть проекта межевания</i>	5
2	1. Основание для проведения проекта межевания	6
3	2. Цели выполнения проекта межевания	6
4	3. Задачи при выполнении проекта межевания	7
5	4. Участки, планируемые для размещения линейного объекта «Проект планировки и проект межевания территории, расположенной в Восточном сельском поселении Хабаровского района, подлежащей индивидуальной жилой застройке домами для граждан, имеющих трех и более детей»	7
6	5. Каталог координат земельных участков, планируемых для размещения линейного объекта «Проект планировки и проект межевания территории, расположенной в Восточном сельском поселении Хабаровского района, подлежащей индивидуальной жилой застройке домами для граждан, имеющих трех и более детей»	41
	<i>II. Материалы по обоснованию</i>	104
8	Чертеж межевания территории. Чертеж к материалам по обоснованию. Масштаб 1:2500	105
	<i>Приложение</i>	

Взам. инв. №	
Подпись и дата	
Инв. № подл.							И0175-09.2017-Восточное-С	<table border="1"> <tr> <td>Изм.</td><td>Кол.уч.</td><td>Лист</td><td>№ док.</td><td>Подп.</td><td>Дата</td> </tr> <tr> <td>Разраб.</td><td>Киршев</td><td></td><td></td><td></td><td>11.17</td> </tr> <tr> <td>Пров.</td><td>Беломестнов</td><td></td><td></td><td></td><td>11.17</td> </tr> <tr> <td></td><td></td><td></td><td></td><td></td><td></td> </tr> <tr> <td></td><td></td><td></td><td></td><td></td><td></td> </tr> <tr> <td></td><td></td><td></td><td></td><td></td><td></td> </tr> </table>	Изм.	Кол.уч.	Лист	№ док.	Подп.	Дата	Разраб.	Киршев				11.17	Пров.	Беломестнов				11.17																		
	Изм.	Кол.уч.	Лист	№ док.	Подп.	Дата																																						
	Разраб.	Киршев				11.17																																						
	Пров.	Беломестнов				11.17																																						
						Проект межевания территории	Стадия	Лист	Листов																																			
							П	4	103																																			
							ООО "АТЛАС"																																					

I. Основная часть проекта межевания

Инв. № подл.	Подпись и дата	Взам. инв. №

Изм.	Кол.уч.	Лист	№ док.	Подп.	Дата

1. ОСНОВАНИЕ ДЛЯ ВЫПОЛНЕНИЯ ПРОЕКТА МЕЖЕВАНИЯ

Основанием для разработки проекта планировки территории и проекта межевания территории для объекта «Проект планировки и проект межевания территории, расположенной в Восточном сельском поселении Хабаровского района, подлежащей индивидуальной жилой застройке домами для граждан, имеющих трех и более детей», являются:

- Постановление Администрации Хабаровского муниципального района от 10.10.2017 № 1178 «О подготовке документации по планировке территории (проект планировки территории и проект межевания территории) в отношении земельных участков с кадастровыми номерами 27:17:0329201:1555, 27:17:0329201:1554, 27:17:0329204:1963, 27:17:0301901:119, 27:17:0329001:906 и 27:17:0601201:248»

- Муниципальный контракт № 46А-1-2017 от 15.09.2017 «О выполнении работ по разработке документации по планировке территории объектов, планируемых для дальнейшего предоставления многодетным семьям», заключенный между администрацией Хабаровского муниципального района и ООО «АТЛАС».

Заказчик работ: Администрация Хабаровского муниципального района

Нормативно-правовой базой для разработки Проекта являются следующие документы:

1. Градостроительный кодекс РФ от 29.12.2004 № 190-ФЗ;
2. Земельный кодекс РФ от 25.10.2001 № 136-ФЗ;
3. Федеральный закон от 30 марта 1999 года № 52-ФЗ «О санитарно – эпидемиологическом благополучии населения»;
4. Федеральный закон от 06.10.03 № 131-ФЗ «Об общих принципах организации местного самоуправления в Российской Федерации»;
5. Федеральный закон от 22.07.2008 № 123-ФЗ (ред. от 03.07.2016) "Технический регламент о требованиях пожарной безопасности"
6. Постановление Правительства РФ от 28 сентября 2009 г. № 767 «О классификации автомобильных дорог в Российской Федерации»;

Дополнительно используемые материалы при подготовке графической части проектной документации:

- Карта градостроительного зонирования Восточного сельского поселения. Масштаб 1:10 000.

2. ЦЕЛИ ВЫПОЛНЕНИЯ ПРОЕКТА МЕЖЕВАНИЯ

Подготовка проекта межевания подлежащих застройке территорий осуществляется в целях установления границ земельных участков для размещения объекта «Проект планировки и проект межевания территории, расположенной в Восточном сельском поселении Хабаровского района,

Изм. № подл. Подпись и дата Взам. инв. №

Изм.	Кол.уч.	Лист	№ док.	Подп.	Дата

дальнейшего предоставления многодетным семьям.

Информация об образуемых земельных участках представлена в таблице 1.

Таблица 1 – Экспликация образуемых земельных участков

№ п.п.	Кадастровый номер земельного участка (условный)	Адрес (описание местоположения)	Категория земель	Разрешенное использование	Площадь, кв,м,
1	:ЗУ1	расположен в направлении на северо-запад от ориентира нежилое здание, расположенного за пределами участка, адрес ориентира: Хабаровский край, р-н Хабаровский, с. Восточное, пер. Производственный, д. 14А	Земли населённых пунктов	3.2 – Социальное обслуживание	6885
2	:ЗУ2	расположен в направлении на северо-запад от ориентира нежилое здание, расположенного за пределами участка, адрес ориентира: Хабаровский край, р-н Хабаровский, с. Восточное, пер. Производственный, д. 14А	Земли населённых пунктов	3.2 – Социальное обслуживание	34765
3	:ЗУ3	расположен в направлении на северо-запад от ориентира нежилое здание, расположенного за пределами участка, адрес ориентира: Хабаровский край, р-н Хабаровский, с. Восточное, пер. Производственный, д. 14А	Земли населённых пунктов	5.1 - Спорт	10313
4	:ЗУ4	расположен в направлении на северо-запад от ориентира нежилое здание, расположенного за пределами участка, адрес ориентира: Хабаровский край, р-н Хабаровский, с. Восточное, пер. Производственный, д. 14А	Земли населённых пунктов	3.2 – Социальное обслуживание	1185
5	:ЗУ5	расположен в направлении на северо-запад от ориентира нежилое здание, расположенного за пределами участка, адрес ориентира: Хабаровский край, р-н Хабаровский, с. Восточное, пер. Производственный, д. 14А	Земли населённых пунктов	2.1 – Малоэтажная жилая застройка	1060
6	:ЗУ6	расположен в направлении на северо-запад от ориентира нежилое здание, расположенного за пределами участка, адрес ориентира: Хабаровский край, р-н Хабаровский, с. Восточное, пер. Производственный, д. 14А	Земли населённых пунктов	2.1 – Малоэтажная жилая застройка	1136
7	:ЗУ7	расположен в направлении на северо-запад от ориентира нежилое здание, расположенного за пределами участка, адрес ориентира: Хабаровский край, р-н Хабаровский, с. Восточное, пер. Производственный, д. 14А	Земли населённых пунктов	2.1 – Малоэтажная жилая застройка	1223
8	:ЗУ8	расположен в направлении на северо-запад от ориентира нежилое здание, расположенного за пределами участка, адрес ориентира: Хабаровский край, р-н Хабаровский, с. Восточное, пер. Производственный, д. 14А	Земли населённых пунктов	2.1 – Малоэтажная жилая застройка	1112
9	:ЗУ9	расположен в направлении на северо-запад от ориентира нежилое здание, расположенного за пределами участка, адрес ориентира: Хабаровский край, р-н Хабаровский, с. Восточное, пер. Производственный, д. 14А	Земли населённых пунктов	2.1 – Малоэтажная жилая застройка	1253
10	:ЗУ10	расположен в направлении на северо-запад от ориентира нежилое здание, расположенного за пределами участка, адрес ориентира: Хабаровский край, р-н	Земли населённых пунктов	2.1 – Малоэтажная жилая застройка	1167

Взам. инв. №	
Подпись и дата	
Инв. № подл.	

Изм.	Кол.уч.	Лист	№ док.	Подп.	Дата
------	---------	------	--------	-------	------

[illegible]

Изм.	Кол.уч.	Лист	№ док.	Подп.	Дата

[illegible]

Инв.№ подл.	Подпись и дата	Взам. инв. №
-------------	----------------	--------------

Изм.	Кол.уч.	Лист	№ док.	Подп.	Дата

И0175-09.2017-Восточное-ПЗ

[illegible]

И0175-09.2017-Восточное-ПЗ

Взам. инв. №

Подпись и дата

Инв. № подл.

[illegible]

Изм.	Кол.уч.	Лист	№ док.	Подп.	Дата

И0175-09.2017-Восточное-ПЗ

Лист

25

[illegible]Взам. инв. №

Подпись и дата

ИНВ. № подл.

Изм.	Кол.уч.	Лист	№ док.	Подп.	Дата

И0175-09.2017-Восточное-ПЗ

[illegible]Взам. инв. №Подпись и дата

Инв. № подл.

Изм.	Кол.уч.	Лист	№ док.	Подп.	Дата

И0175-09.2017-Восточное-ПЗ

[illegible]

[illegible]

Инв.№ подл.	Подпись и дата	Взам. инв. №

Изм.	Кол.уч.	Лист	№ док.	Подп.	Дата

		Хабаровский, с. Восточное, пер. Производственный, д. 14А			
356	:ЗУ356	расположен в направлении на северо-запад от ориентира нежилое здание, расположенного за пределами участка, адрес ориентира: Хабаровский край, р-н Хабаровский, с. Восточное, пер. Производственный, д. 14А	Земли населённых пунктов	1.5 – Садоводство	1003
357	:ЗУ357	расположен в направлении на северо-запад от ориентира нежилое здание, расположенного за пределами участка, адрес ориентира: Хабаровский край, р-н Хабаровский, с. Восточное, пер. Производственный, д. 14А	Земли населённых пунктов	1.5 – Садоводство	1000
358	:ЗУ358	расположен в направлении на северо-запад от ориентира нежилое здание, расположенного за пределами участка, адрес ориентира: Хабаровский край, р-н Хабаровский, с. Восточное, пер. Производственный, д. 14А	Земли населённых пунктов	1.5 – Садоводство	1000
359	:ЗУ359	расположен в направлении на северо-запад от ориентира нежилое здание, расположенного за пределами участка, адрес ориентира: Хабаровский край, р-н Хабаровский, с. Восточное, пер. Производственный, д. 14А	Земли населённых пунктов	1.5 – Садоводство	999
360	:ЗУ360	расположен в направлении на северо-запад от ориентира нежилое здание, расположенного за пределами участка, адрес ориентира: Хабаровский край, р-н Хабаровский, с. Восточное, пер. Производственный, д. 14А	Земли населённых пунктов	1.5 – Садоводство	1032
361	:ЗУ361	расположен в направлении на северо-запад от ориентира нежилое здание, расположенного за пределами участка, адрес ориентира: Хабаровский край, р-н Хабаровский, с. Восточное, пер. Производственный, д. 14А	Земли населённых пунктов	1.5 – Садоводство	989
362	:ЗУ362	расположен в направлении на северо-запад от ориентира нежилое здание, расположенного за пределами участка, адрес ориентира: Хабаровский край, р-н Хабаровский, с. Восточное, пер. Производственный, д. 14А	Земли населённых пунктов	1.5 – Садоводство	1007
363	:ЗУ363	расположен в направлении на северо-запад от ориентира нежилое здание, расположенного за пределами участка, адрес ориентира: Хабаровский край, р-н Хабаровский, с. Восточное, пер. Производственный, д. 14А	Земли населённых пунктов	1.5 – Садоводство	1001
364	:ЗУ364	расположен в направлении на северо-запад от ориентира нежилое здание, расположенного за пределами участка, адрес ориентира: Хабаровский край, р-н Хабаровский, с. Восточное, пер. Производственный, д. 14А	Земли населённых пунктов	1.5 – Садоводство	1168
365	:ЗУ365	расположен в направлении на северо-запад от ориентира нежилое здание, расположенного за пределами участка, адрес ориентира: Хабаровский край, р-н Хабаровский, с. Восточное, пер. Производственный, д. 14А	Земли населённых пунктов	2.1 – Малоэтажная жилая застройка	1008

Земельный кодекс Российской Федерации определяет земли населённых пунктов следующими понятиями:

Земли, используемые и предназначенные для застройки и развития населенных пунктов.

Взам. инв. №

Подпись и дата

Инв. № подл.

Изм.	Кол.уч.	Лист	№ док.	Подп.	Дата

И0175-09.2017-Восточное-ПЗ

Лист

39

Границы городских, сельских населенных пунктов отделяют земли населенных пунктов от земель иных категорий. Границы городских, сельских населенных пунктов не могут пересекать границы муниципальных образований или выходить за их границы, а также пересекать границы земельных участков, предоставленных гражданам или юридическим лицам. Право пользования землями в населенных пунктах носит многогранный характер. Это объясняется тем, что здесь тесно связаны имущественные и земельные отношения. Так, право пользования землями в городах связано с комплексом прав пользователей не только на земельный участок, но и на строения, которые возведены на этом участке. В состав земель населенных пунктов входят различные виды земель. Однако их объединяет то, что они имеют одно основополагающее начало - разместить город, поселение и обеспечить его нормальное функционирование как единого и в то же время сложного социально-экономического организма.

Для всех типов застройки являются обязательными следующие правила межевания:

- границы и размеры земельных участков, переданных в собственность, владение, пользование юридических и физических лиц, а также государственных и муниципальных земельных участков, сданных в аренду, не подлежат пересмотру;
- в границы земельного участка включаются все объекты, входящие в состав недвижимого посредством разделения на кварталы крупных межмагистральных территорий с выделением территорий транспортных и инженерных коммуникаций в соответствии с планом красных линий;
- межевание на земельные участки посредством установления границ существующих и новых объектов недвижимости.

Работы по межеванию проводятся на основании постановлений органов местного самоуправления или по заявкам владельцев недвижимости. Постановление органов местного самоуправления о межевании и сроки его проведения публикуются в местной печати. Межевание включает:

1. Подготовительные работы;
2. Разработку плана межевания микрорайона или квартала,
3. Согласование его с владельцами недвижимости и утверждение в установленном порядке; Установление границ в натуре.

Проблема рационального использования земель населенных пунктов одна из важнейших. Необходимо эффективно использовать эти земли в целом, а также не нарушать целевое назначение конкретного вида земель. Здесь встает также проблема «минимальной территории при максимальном ее использовании».

Перевод земель из категории земель населённых пунктов в другую категории осуществляться не будет.

Инв. № подл.	Подпись и дата	Взам. инв. №	3. Согласование его с владельцами недвижимости и утверждение в установленном порядке; Установление границ в натуре.					
			Проблема рационального использования земель населенных пунктов одна из важнейших. Необходимо эффективно использовать эти земли в целом, а также не нарушать целевое назначение конкретного вида земель. Здесь встает также проблема «минимальной территории при максимальном ее использовании».					
			Перевод земель из категории земель населённых пунктов в другую категории осуществляться не будет.					
						И0175-09.2017-Восточное-ПЗ		Лист
								40
Изм.	Кол.уч.	Лист	№ док.	Подп.	Дата			

**5. КАТАЛОГ КООРДИНАТ ЗЕМЕЛЬНОГО УЧАСТКА ДЛЯ РАЗМЕЩЕНИЯ
ЛИНЕЙНОГО ОБЪЕКТА «ПРОЕКТ ПЛАНИРОВКИ И ПРОЕКТ МЕЖЕВАНИЯ
ТЕРРИТОРИИ, РАСПОЛОЖЕННОЙ В ВОСТОЧНОМ СЕЛЬСКОМ ПОСЕЛЕНИИ
ХАБАРОВСКОГО РАЙОНА, ПОДЛЕЖАЩЕЙ ИНДИВИДУАЛЬНОЙ ЖИЛОЙ
ЗАСТРОЙКЕ ДОМАМИ ДЛЯ ГРАЖДАН, ИМЕЮЩИХ ТРЕХ И БОЛЕЕ ДЕТЕЙ»**

Обозначение земельного участка: 27:17:0329201:3У1

Система координат – МСК-27

№ точки	Х, м	У, м	Расстояние, м	Дир. Углы
1	457751,65	3192230,44	96,77	11°09'02"
2	457846,59	3192249,15	82,51	101°01'11"
3	457830,82	3192330,14	99,48	204°22'00"
4	457740,20	3192289,10	59,77	281°02'24"
1	457751,65	3192230,44		

Обозначение земельного участка: 27:17:0329201:3У2

Система координат – МСК-27

№ точки	Х, м	У, м	Расстояние, м	Дир. Углы
1	457911,88	3192261,94	188,73	281°02'12"
2	457948,01	3192076,70	170,39	207°32'55"
3	457796,94	3191997,89	236,91	101°01'18"
4	457751,65	3192230,44	115,90	11°09'02"
5	457865,35	3192252,85	47,41	11°03'14"
1	457911,88	3192261,94		

Обозначение земельного участка: 27:17:0329201:3У3

Система координат – МСК-27

№ точки	Х, м	У, м	Расстояние, м	Дир. Углы
1	457237,07	3192115,50	47,31	13°29'54"
2	457283,07	3192126,54	108,91	100°20'38"
3	457263,51	3192233,68	47,37	189°03'27"
4	457216,74	3192226,22	45,49	190°23'03"
5	457172,00	3192218,02	114,97	281°17'07"
6	457194,49	3192105,28	43,78	13°29'54"
1	457237,07	3192115,50		

Обозначение земельного участка: 27:17:0329201:3У4

Система координат – МСК-27

№ точки	Х, м	У, м	Расстояние, м	Дир. Углы
1	457347,13	3192144,00	48,70	24°22'00"
2	457391,49	3192164,09	19,26	99°26'34"
3	457388,33	3192183,10	47,19	190°24'52"
4	457341,92	3192174,57	31,00	279°40'43"
1	457347,13	3192144,00		

Обозначение земельного участка: 27:17:0329201:3У5

Система координат – МСК-27

№ точки	Х, м	У, м	Расстояние, м	Дир. Углы
1	458361,76	3192292,61	27,55	27°24'25"
2	458386,22	3192305,29	36,03	98°33'50"
3	458380,85	3192340,92	27,02	191°10'07"
4	458354,34	3192335,68	43,71	279°46'02"
1	458361,76	3192292,61		

Инв. № подл.	Подпись и дата	Взам. инв. №	

Изм.	Кол.уч.	Лист	№ док.	Подп.	Дата

Обозначение земельного участка: 27:17:0329201:3У6

Система координат – МСК-27

№ точки	Х, м	У, м	Расстояние, м	Дир. Углы
1	458374,76	3192381,90	27,90	191°14'21"
2	458347,39	3192376,46	41,37	279°40'25"
3	458354,35	3192335,68	27,02	11°10'07"
4	458380,85	3192340,92	41,44	98°27'23"
1	458374,76	3192381,90		

Обозначение земельного участка: 27:17:0329201:3У7

Система координат – МСК-27

№ точки	Х, м	У, м	Расстояние, м	Дир. Углы
1	458368,35	3192424,45	28,83	190°42'26"
2	458340,03	3192419,09	43,26	279°48'21"
3	458347,39	3192376,46	27,90	11°14'21"
4	458374,76	3192381,90	43,02	98°33'52"
1	458368,35	3192424,45		

Обозначение земельного участка: 27:17:0329201:3У8

Система координат – МСК-27

№ точки	Х, м	У, м	Расстояние, м	Дир. Углы
1	458362,60	3192462,12	29,59	190°42'48"
2	458333,53	3192456,62	38,09	279°49'38"
3	458340,03	3192419,09	28,83	10°42'26"
4	458368,35	3192424,45	38,11	98°40'50"
1	458362,60	3192462,12		

Обозначение земельного участка: 27:17:0329201:3У9

Система координат – МСК-27

№ точки	Х, м	У, м	Расстояние, м	Дир. Углы
1	458333,53	3192456,62	29,59	10°42'48"
2	458362,60	3192462,12	41,72	98°30'27"
3	458356,43	3192503,38	30,52	190°43'08"
4	458326,44	3192497,70	41,69	279°46'55"
1	458333,53	3192456,62		

Обозначение земельного участка: 27:17:0329201:3У10

Система координат – МСК-27

№ точки	Х, м	У, м	Расстояние, м	Дир. Углы
1	458326,46	3192497,59	30,52	10°56'26"
2	458356,43	3192503,38	37,81	98°37'35"
3	458350,76	3192540,76	31,26	190°56'26"
4	458320,06	3192534,82	37,78	279°45'09"
1	458326,46	3192497,59		

Обозначение земельного участка: 27:17:0329201:3У11

Система координат – МСК-27

№ точки	Х, м	У, м	Расстояние, м	Дир. Углы
1	458350,76	3192540,76	36,89	98°33'50"
2	458345,26	3192577,23	33,44	206°26'02"
3	458315,32	3192562,35	27,93	279°46'02"
4	458320,06	3192534,82	31,26	10°56'26"
1	458350,76	3192540,76		

Взам. инв. №

Подпись и дата

Инв. № подл.

Лист

ИО175-09.2017-Восточное-ПЗ

42

Изм. Кол.уч. Лист № док. Подп. Дата

Обозначение земельного участка: 27:17:0329201:3У12

Система координат – МСК-27

№ точки	Х, м	У, м	Расстояние, м	Дир. Углы
1	458358,37	3192312,41	42,26	191°06'19"
2	458316,90	3192304,27	32,51	280°56'17"
3	458323,07	3192272,35	43,67	27°38'16"
4	458361,76	3192292,61	20,09	99°42'47"
1	458358,37	3192312,41		

Обозначение земельного участка: 27:17:0329201:3У13

Система координат – МСК-27

№ точки	Х, м	У, м	Расстояние, м	Дир. Углы
1	458316,90	3192304,27	42,26	11°06'19"
2	458358,37	3192312,41	23,61	99°48'48"
3	458354,34	3192335,68	42,73	191°06'19"
4	458312,41	3192327,45	23,61	280°58'33"
1	458316,9	3192304,27		

Обозначение земельного участка: 27:17:0329201:3У14

Система координат – МСК-27

№ точки	Х, м	У, м	Расстояние, м	Дир. Углы
1	458312,41	3192327,45	42,74	11°06'19"
2	458354,35	3192335,68	23,47	99°46'22"
3	458350,36	3192358,81	43,21	191°06'19"
4	458307,96	3192350,48	23,46	280°56'13"
1	458312,41	3192327,45		

Обозначение земельного участка: 27:17:0329201:3У15

Система координат – МСК-27

№ точки	Х, м	У, м	Расстояние, м	Дир. Углы
1	458307,96	3192350,48	43,24	11°06'19"
2	458350,39	3192358,81	23,22	99°49'45"
3	458346,42	3192381,69	43,69	191°06'19"
4	458303,55	3192373,28	23,22	280°56'37"
1	458307,96	3192350,48		

Обозначение земельного участка: 27:17:0329201:3У16

Система координат – МСК-27

№ точки	Х, м	У, м	Расстояние, м	Дир. Углы
1	458303,55	3192373,28	43,64	11°06'19"
2	458346,38	3192381,68	22,85	99°39'11"
3	458342,55	3192404,21	44,14	191°06'19"
4	458299,23	3192395,71	22,84	280°54'00"
1	458303,55	3192373,28		

Обозначение земельного участка: 27:17:0329201:3У17

Система координат – МСК-27

№ точки	Х, м	У, м	Расстояние, м	Дир. Углы
1	458299,23	3192395,71	44,17	11°06'19"
2	458342,57	3192404,22	22,61	99°50'25"
3	458338,71	3192426,49	44,62	191°06'19"
4	458294,93	3192417,90	22,6	280°58'33"
1	458299,23	3192395,71		

Инд. № подл.	Подпись и дата	Взам. инв. №

Изм.	Кол.уч.	Лист	№ док.	Подп.	Дата

Обозначение земельного участка: 27:17:0329201:3У18

Система координат – МСК-27

№ точки	Х, м	У, м	Расстояние, м	Дир. Углы
1	458294,93	3192417,90	44,6	11°06'19"
2	458338,69	3192426,49	22,35	99°43'32"
3	458334,92	3192448,52	45,07	191°06'19"
4	458290,69	3192439,84	22,35	280°54'56"
1	458294,93	3192417,90		

Обозначение земельного участка: 27:17:0329201:3У19

Система координат – МСК-27

№ точки	Х, м	У, м	Расстояние, м	Дир. Углы
1	458290,69	3192439,84	45,07	11°06'19"
2	458334,92	3192448,52	22,26	99°46'16"
3	458331,14	3192470,46	45,53	191°06'19"
4	458286,46	3192461,69	22,25	280°57'45"
1	458290,69	3192439,84		

Обозначение земельного участка: 27:17:0329201:3У20

Система координат – МСК-27

№ точки	Х, м	У, м	Расстояние, м	Дир. Углы
1	458286,46	3192461,69	45,56	11°06'19"
2	458331,17	3192470,46	21,94	99°53'05"
3	458327,41	3192492,08	45,98	191°06'19"
4	458282,29	3192483,23	21,94	280°58'32"
1	458286,46	3192461,69		

Обозначение земельного участка: 27:17:0329201:3У21

Система координат – МСК-27

№ точки	Х, м	У, м	Расстояние, м	Дир. Углы
1	458282,29	3192483,23	45,98	11°06'19"
2	458327,41	3192492,08	21,75	99°43'57"
3	458323,73	3192513,52	46,42	191°06'00"
4	458278,17	3192504,59	21,75	280°54'09"
1	458282,29	3192483,23		

Обозначение земельного участка: 27:17:0329201:3У22

Система координат – МСК-27

№ точки	Х, м	У, м	Расстояние, м	Дир. Углы
1	458278,17	3192504,59	46,42	11°06'00"
2	458323,73	3192513,52	21,61	99°46'02"
3	458320,06	3192534,82	46,87	191°05'43"
4	458274,07	3192525,8	21,61	280°56'41"
1	458278,17	3192504,59		

Обозначение земельного участка: 27:17:0329201:3У23

Система координат – МСК-27

№ точки	Х, м	У, м	Расстояние, м	Дир. Углы
1	458230,88	3192414,74	45,48	281°11'02"
2	458239,70	3192370,13	22,63	11°14'56"
3	458261,89	3192374,54	45,47	101°03'40"
4	458253,17	3192419,17	22,72	191°14'19"
1	458230,88	3192414,74		

Взам. инв. №

Подпись и дата

Инв. № подл.

Изм.	Кол.уч.	Лист	№ док.	Подп.	Дата
------	---------	------	--------	-------	------

Обозначение земельного участка: 27:17:0329201:3У24

Система координат – МСК-27

№ точки	Х, м	У, м	Расстояние, м	Дир. Углы
1	458253,02	3192303,23	22,74	281°15'37"
2	458257,46	3192280,93	44,28	11°15'05"
3	458300,89	3192289,57	22,74	101°06'26"
4	458296,51	3192311,88	44,34	191°14'56"
1	458253,02	3192303,23		

Обозначение земельного участка: 27:17:0329201:3У25

Система координат – МСК-27

№ точки	Х, м	У, м	Расстояние, м	Дир. Углы
1	458248,64	3192325,54	22,74	281°15'37"
2	458253,08	3192303,24	44,28	11°15'05"
3	458296,51	3192311,88	22,74	101°06'26"
4	458292,13	3192334,19	44,34	191°14'56"
1	458248,64	3192325,54		

Обозначение земельного участка: 27:17:0329201:3У26

Система координат – МСК-27

№ точки	Х, м	У, м	Расстояние, м	Дир. Углы
1	458244,20	3192347,84	22,74	281°15'37"
2	458248,64	3192325,54	44,28	11°15'05"
3	458292,07	3192334,18	22,74	101°06'26"
4	458287,69	3192356,49	44,34	191°14'56"
1	458244,2	3192347,84		

Обозначение земельного участка: 27:17:0329201:3У27

Система координат – МСК-27

№ точки	Х, м	У, м	Расстояние, м	Дир. Углы
1	458239,7	3192370,13	22,74	281°15'37"
2	458244,14	3192347,83	44,28	11°15'05"
3	458287,57	3192356,47	22,74	101°06'26"
4	458283,19	3192378,78	44,34	191°14'56"
1	458239,7	3192370,13		

Обозначение земельного участка: 27:17:0329201:3У28

Система координат – МСК-27

№ точки	Х, м	У, м	Расстояние, м	Дир. Углы
1	458230,88	3192414,74	45,48	281°11'02"
2	458239,70	3192370,13	22,63	11°14'56"
3	458261,89	3192374,54	45,47	101°03'40"
4	458253,17	3192419,17	22,72	191°14'19"
1	458230,88	3192414,74		

Обозначение земельного участка: 27:17:0329201:3У29

Система координат – МСК-27

№ точки	Х, м	У, м	Расстояние, м	Дир. Углы
1	458225,66	3192441,29	4,32	281°12'21"
2	458226,50	3192437,05	22,74	281°06'26"
3	458230,88	3192414,74	44,28	11°14'19"
4	458274,31	3192423,37	27,07	101°00'39"
5	458269,14	3192449,94	44,33	191°15'05"
1	458225,66	3192441,29		

Взам. инв. №

Подпись и дата

Инв. № подл.

Изм.	Кол.уч.	Лист	№ док.	Подп.	Дата

ИО175-09.2017-Восточное-ПЗ

Лист

45

Обозначение земельного участка: 27:17:0329201:3У30

Система координат – МСК-27

№ точки	Х, м	У, м	Расстояние, м	Дир. Углы
1	458269,14	3192449,94	27,05	100°59'54"
2	458263,98	3192476,49	44,39	191°14'11"
3	458220,44	3192467,84	8,69	281°08'30"
4	458222,12	3192459,31	18,36	281°06'50"
5	458225,66	3192441,29	44,33	11°15'05"
1	458269,14	3192449,94		

Обозначение земельного участка: 27:17:0329201:3У31

Система координат – МСК-27

№ точки	Х, м	У, м	Расстояние, м	Дир. Углы
1	458263,98	3192476,49	27,00	101°01'06"
2	458258,82	3192502,99	44,43	191°14'20"
3	458215,24	3192494,33	13,07	281°07'14"
4	458217,76	3192481,51	13,93	281°05'31"
5	458220,44	3192467,84	44,39	11°14'11"
1	458263,98	3192476,49		

Обозначение земельного участка: 27:17:0329201:3У32

Система координат – МСК-27

№ точки	Х, м	У, м	Расстояние, м	Дир. Углы
1	458258,82	3192502,99	29,04	101°00'49"
2	458253,27	3192531,50	46,11	206°26'02"
3	458211,98	3192510,97	16,96	281°04'58"
4	458215,24	3192494,33	44,43	11°14'20"
1	458258,82	3192502,99		

Обозначение земельного участка: 27:17:0329201:3У33

Система координат – МСК-27

№ точки	Х, м	У, м	Расстояние, м	Дир. Углы
1	458223,99	3192220,66	46,57	27°32'55"
2	458265,28	3192242,20	16,77	101°25'14"
3	458261,96	3192258,64	44,34	191°14'56"
4	458218,47	3192249,99	29,84	280°39'59"
1	458223,99	3192220,66		

Обозначение земельного участка: 27:17:0329201:3У34

Система координат – МСК-27

№ точки	Х, м	У, м	Расстояние, м	Дир. Углы
1	458214,03	3192272,29	22,74	281°15'37"
2	458218,47	3192249,99	44,34	11°14'56"
3	458261,96	3192258,64	22,74	101°15'37"
4	458257,52	3192280,94	44,34	191°14'56"
1	458214,03	3192272,29		

Обозначение земельного участка: 27:17:0329201:3У35

Система координат – МСК-27

№ точки	Х, м	У, м	Расстояние, м	Дир. Углы
1	458209,59	3192294,59	22,74	281°15'37"
2	458214,03	3192272,29	44,28	11°15'05"
3	458257,46	3192280,93	22,74	101°06'26"
4	458253,08	3192303,24	44,34	191°14'56"
1	458209,59	3192294,59		

Взам. инв. №

Подпись и дата

Инв. № подл.

Изм.	Кол.уч.	Лист	№ док.	Подп.	Дата

ИО175-09.2017-Восточное-ПЗ

Лист

46

Система координат – МСК-27

№точки	Х, м	У, м	Расстояние, м	Дир. Углы
1	458205,15	3192316,89	22,74	281°15'37"
2	458209,59	3192294,59	44,28	11°15'05"
3	458253,02	3192303,23	22,74	101°06'26"
4	458248,64	3192325,54	44,34	191°14'56"
1	458205,15	3192316,89		

Система координат – МСК-27

№точки	Х, м	У, м	Расстояние, м	Дир. Углы
1	458200,71	3192339,19	22,74	281°15'37"
2	458205,15	3192316,89	44,28	11°15'05"
3	458248,58	3192325,53	22,74	101°06'26"
4	458244,2	3192347,84	44,34	191°14'56"
1	458200,71	3192339,19		

Система координат – МСК-27

№точки	Х, м	У, м	Расстояние, м	Дир. Углы
1	458196,27	3192361,49	22,74	281°15'37"
2	458200,71	3192339,19	44,28	11°15'05"
3	458244,14	3192347,83	22,74	101°06'26"
4	458239,76	3192370,14	44,34	191°14'56"
1	458196,27	3192361,49		

Система координат – МСК-27

№ точки	X, м	Y, м	Расстояние, м	Дир. Углы
1	458191,83	3192383,79	22,74	281°15'37"
2	458196,27	3192361,49	44,28	11°15'05"
3	458239,70	3192370,13	22,74	101°06'26"
4	458235,32	3192392,44	44,34	191°14'56"
1	458191,83	3192383,79		

Система координат – МСК-27

№точки	X, м	Y, м	Расстояние, м	Дир. Углы
1	458187,39	3192406,09	22,74	281°15'37"
2	458191,83	3192383,79	44,28	11°15'05"
3	458235,26	3192392,43	22,74	101°06'26"
4	458230,88	3192414,74	44,34	191°14'56"
1	458187,39	3192406,09		

Система координат – МСК-27

№точки	X, м	У, м	Расстояние, м	Дир. Углы
1	458183,01	3192428,4	22,74	281°15'37"
2	458187,45	3192406,10	44,28	11°15'05"
3	458230,88	3192414,74	22,74	101°06'26"
4	458226,50	3192437,05	44,34	191°14'56"
1	458183,01	3192428,4		

Обозначение земельного участка: 27:17:0329201:3У42

Система координат – МСК-27

№точки	Х, м	У, м	Расстояние, м	Дир. Углы
1	458178,59	3192450,65	22,68	281°14'08"
2	458183,01	3192428,4	44,34	11°14'56"
3	458226,5	3192437,05	4,32	101°12'21"
4	458225,66	3192441,29	18,36	101°06'50"
5	458222,12	3192459,31	44,38	191°15'06"
1	458178,59	3192450,65		

Обозначение земельного участка: 27:17:0329201:3У43

Система координат – МСК-27

№точки	Х, м	У, м	Расстояние, м	Дир. Углы
1	458174,18	3192472,85	22,63	281°14'07"
2	458178,59	3192450,65	44,38	11°15'06"
3	458222,12	3192459,31	8,69	101°08'30"
4	458220,44	3192467,84	13,93	101°05'31"
5	458217,76	3192481,51	44,43	191°14'20"
1	458174,18	3192472,85		

Обозначение земельного участка: 27:17:0329201:3У44

Система координат – МСК-27

№точки	Х, м	У, м	Расстояние, м	Дир. Углы
1	458211,98	3192510,97	46,10	206°26'01"
2	458170,70	3192490,45	17,94	281°11'14"
3	458174,18	3192472,85	44,43	11°14'20"
4	458217,76	3192481,51	13,07	101°07'14"
5	458215,24	3192494,33	16,96	101°04'58"
1	458211,98	3192510,97		

Обозначение земельного участка: 27:17:0329201:3У45

Система координат – МСК-27

№точки	Х, м	У, м	Расстояние, м	Дир. Углы
1	458247,81	3192562,29	27,44	100°50'38"
2	458242,65	3192589,24	44,34	191°14'56"
3	458199,16	3192580,59	39,42	281°15'37"
4	458206,86	3192541,93	45,74	26°26'02"
1	458247,81	3192562,29		

Обозначение земельного участка: 27:17:0329201:3У46

Система координат – МСК-27

№точки	Х, м	У, м	Расстояние, м	Дир. Углы
1	458194,72	3192602,89	22,74	281°15'37"
2	458199,16	3192580,59	44,28	11°15'05"
3	458242,59	3192589,23	22,74	101°06'26"
4	458238,21	3192611,54	44,34	191°14'56"
1	458194,72	3192602,89		

Обозначение земельного участка: 27:17:0329201:3У47

Система координат – МСК-27

№точки	Х, м	У, м	Расстояние, м	Дир. Углы
1	458190,22	3192625,18	22,74	281°15'37"
2	458194,66	3192602,88	44,28	11°15'05"
3	458238,09	3192611,52	22,74	101°06'26"
4	458233,71	3192633,83	44,34	191°14'56"
1	458190,22	3192625,18		281°15'37"

Взам. инв. №

Подпись и дата

Инв. № подл.

Лист

И0175-09.2017-Восточное-ПЗ

48

Изм. Кол.уч. Лист № док. Подп. Дата

Обозначение земельного участка: 27:17:0329201:3У48

Система координат – МСК-27

№ точки	X, м	Y, м	Расстояние, м	Дир. Углы
1	458185,84	3192647,49	22,74	281°15'37"
2	458190,28	3192625,19	44,28	11°15'05"
3	458233,71	3192633,83	22,74	101°06'26"
4	458229,33	3192656,14	44,34	191°14'56"
1	458185,84	3192647,49		

Обозначение земельного участка: 27:17:0329201:3У49

Система координат – МСК-27

№ точки	X, м	Y, м	Расстояние, м	Дир. Углы
1	458181,40	3192669,79	22,74	281°15'37"
2	458185,84	3192647,49	44,28	11°15'05"
3	458229,27	3192656,13	22,74	101°06'26"
4	458224,89	3192678,44	44,34	191°14'56"
1	458181,40	3192669,79		

Обозначение земельного участка: 27:17:0329201:3У50

Система координат – МСК-27

№ точки	X, м	Y, м	Расстояние, м	Дир. Углы
1	458172,46	3192714,38	45,47	281°15'37"
2	458181,34	3192669,78	22,28	11°14'39"
3	458203,19	3192674,12	45,48	101°14'56"
4	458194,32	3192718,73	22,29	191°15'05"
1	458172,46	3192714,38		

Обозначение земельного участка: 27:17:0329201:3У51

Система координат – МСК-27

№ точки	X, м	Y, м	Расстояние, м	Дир. Углы
1	458168,08	3192736,69	22,74	281°15'37"
2	458172,52	3192714,39	44,28	11°15'05"
3	458215,95	3192723,03	22,73	101°15'55"
4	458211,51	3192745,32	44,28	191°14'19"
1	458168,08	3192736,69		

Обозначение земельного участка: 27:17:0329201:3У52

Система координат – МСК-27

№ точки	X, м	Y, м	Расстояние, м	Дир. Углы
1	458165,78	3192521,51	45,87	26°26'01"
2	458206,86	3192541,93	16,68	101°15'37"
3	458203,60	3192558,29	44,34	191°14'56"
4	458160,11	3192549,64	28,70	281°23'54"
1	458165,78	3192521,51		

Обозначение земельного участка: 27:17:0329201:3У53

Система координат – МСК-27

№ точки	X, м	Y, м	Расстояние, м	Дир. Углы
1	458155,67	3192571,94	22,74	281°15'37"
2	458160,11	3192549,64	44,34	11°14'56"
3	458203,6	3192558,29	22,74	101°15'37"
4	458199,16	3192580,59	44,34	191°14'56"
1	458155,67	3192571,94		

Взам. инв. №	
Подпись и дата	
Инв. № подл.	

Изм.	Кол.уч.	Лист	№ док.	Подп.	Дата

И0175-09.2017-Восточное-ПЗ

Лист

49

Обозначение земельного участка: 27:17:0329201:3У54

Система координат – МСК-27

№ точки	X, м	Y, м	Расстояние, м	Дир. Углы
1	458151,23	3192594,24	22,74	281°15'37"
2	458155,67	3192571,94	44,34	11°14'56"
3	458199,16	3192580,59	22,74	101°15'37"
4	458194,72	3192602,89	44,34	191°14'56"
1	458151,23	3192594,24		

Обозначение земельного участка: 27:17:0329201:3У55

Система координат – МСК-27

№ точки	X, м	Y, м	Расстояние, м	Дир. Углы
1	458146,79	3192616,54	22,74	281°15'37"
2	458151,23	3192594,24	44,28	11°15'05"
3	458194,66	3192602,88	22,74	101°06'26"
4	458190,28	3192625,19	44,34	191°14'56"
1	458146,79	3192616,54		

Обозначение земельного участка: 27:17:0329201:3У56

Система координат – МСК-27

№ точки	X, м	Y, м	Расстояние, м	Дир. Углы
1	458142,35	3192638,84	22,74	281°15'37"
2	458146,79	3192616,54	44,28	11°15'05"
3	458190,22	3192625,18	22,74	101°06'26"
4	458185,84	3192647,49	44,34	191°14'56"
1	458142,35	3192638,84		

Обозначение земельного участка: 27:17:0329201:3У57

Система координат – МСК-27

№ точки	X, м	Y, м	Расстояние, м	Дир. Углы
1	458137,91	3192661,14	22,74	281°15'37"
2	458142,35	3192638,84	44,28	11°15'05"
3	458185,78	3192647,48	22,74	101°06'26"
4	458181,4	3192669,79	44,34	191°14'56"
1	458137,91	3192661,14		

Обозначение земельного участка: 27:17:0329201:3У58

Система координат – МСК-27

№ точки	X, м	Y, м	Расстояние, м	Дир. Углы
1	458133,47	3192683,44	22,74	281°15'37"
2	458137,91	3192661,14	44,28	11°15'05"
3	458181,34	3192669,78	22,74	101°06'26"
4	458176,96	3192692,09	44,34	191°14'56"
1	458133,47	3192683,44		

Обозначение земельного участка: 27:17:0329201:3У59

Система координат – МСК-27

№ точки	X, м	Y, м	Расстояние, м	Дир. Углы
1	458129,03	3192705,74	22,74	281°15'37"
2	458133,47	3192683,44	44,28	11°15'05"
3	458176,9	3192692,08	22,74	101°06'26"
4	458172,52	3192714,39	44,34	191°14'56"
1	458129,03	3192705,74		

Инв. № подл.	Подпись и дата	Взам. инв. №

Изм.	Кол.уч.	Лист	№ док.	Подп.	Дата

Обозначение земельного участка: 27:17:0329201:3У60

Система координат – МСК-27

№точки	Х, м	У, м	Расстояние, м	Дир. Углы
1	458124,65	3192728,05	22,74	281°06'26"
2	458129,03	3192705,74	44,28	11°15'05"
3	458172,46	3192714,38	22,74	101°06'26"
4	458168,08	3192736,69	44,28	191°15'05"
1	458124,65	3192728,05		

Обозначение земельного участка: 27:17:0329201:3У61

Система координат – МСК-27

№точки	Х, м	У, м	Расстояние, м	Дир. Углы
1	458156,08	3192185,24	57,33	27°32'55"
2	458206,91	3192211,75	24,08	101°23'02"
3	458202,16	3192235,36	54,92	191°28'10"
4	458148,34	3192224,44	28,58	281°19'06"
5	458153,95	3192196,42	11,38	280°47'59"
1	458156,08	3192185,24		

Обозначение земельного участка: 27:17:0329201:3У62

Система координат – МСК-27

№точки	Х, м	У, м	Расстояние, м	Дир. Углы
1	458202,11	3192235,35	24,7	101°15'02"
2	458197,29	3192259,58	54,92	191°28'10"
3	458143,47	3192248,66	24,70	281°22'08"
4	458148,34	3192224,44	54,87	11°28'10"
1	458202,11	3192235,35		

Обозначение земельного участка: 27:17:0329201:3У63

Система координат – МСК-27

№точки	Х, м	У, м	Расстояние, м	Дир. Углы
1	458197,24	3192259,57	24,70	101°15'02"
2	458192,42	3192283,80	54,92	191°28'10"
3	458138,6	3192272,88	24,70	281°22'08"
4	458143,47	3192248,66	54,87	11°28'10"
1	458197,24	3192259,57		

Обозначение земельного участка: 27:17:0329201:3У64

Система координат – МСК-27

№точки	Х, м	У, м	Расстояние, м	Дир. Углы
1	458192,38	3192283,79	24,70	101°15'02"
2	458187,56	3192308,02	54,92	191°28'10"
3	458133,74	3192297,10	24,70	281°22'08"
4	458138,61	3192272,88	54,87	11°28'10"
1	458192,38	3192283,79		

Обозначение земельного участка: 27:17:0329201:3У65

Система координат – МСК-27

№точки	Х, м	У, м	Расстояние, м	Дир. Углы
1	458158,30	3192302,08	49,41	101°16'45"
2	458148,64	3192350,54	25,11	191°28'10"
3	458124,03	3192345,54	49,41	281°20'17"
4	458133,75	3192297,10	25,06	11°28'10"
1	458158,30	3192302,08		

Инв. № подл.	Подпись и дата	Взам. инв. №

Изм.	Кол.уч.	Лист	№ док.	Подп.	Дата

Обозначение земельного участка: 27:17:0329201:3У66

Система координат – МСК-27

№ точки	Х, м	У, м	Расстояние, м	Дир. Углы
1	458177,80	3192356,45	24,70	101°15'02"
2	458172,98	3192380,68	54,92	191°28'10"
3	458119,16	3192369,76	24,70	281°22'08"
4	458124,03	3192345,54	54,87	11°28'10"
1	458177,80	3192356,45		

Обозначение земельного участка: 27:17:0329201:3У67

Система координат – МСК-27

№ точки	Х, м	У, м	Расстояние, м	Дир. Углы
1	458172,93	3192380,67	24,70	101°15'02"
2	458168,11	3192404,90	54,92	191°28'10"
3	458114,29	3192393,98	24,70	281°22'08"
4	458119,16	3192369,76	54,87	11°28'10"
1	458172,93	3192380,67		

Обозначение земельного участка: 27:17:0329201:3У68

Система координат – МСК-27

№ точки	Х, м	У, м	Расстояние, м	Дир. Углы
1	458168,07	3192404,90	24,70	101°15'02"
2	458163,25	3192429,13	54,92	191°28'10"
3	458109,43	3192418,21	24,70	281°22'08"
4	458114,30	3192393,99	54,87	11°28'10"
1	458168,07	3192404,90		

Обозначение земельного участка: 27:17:0329201:3У69

Система координат – МСК-27

№ точки	Х, м	У, м	Расстояние, м	Дир. Углы
1	458152,88	3192481,59	56,98	206°26'02"
2	458101,85	3192456,22	38,76	281°16'09"
3	458109,43	3192418,21	54,92	11°28'10"
4	458163,25	3192429,13	53,48	101°10'51"
1	458152,88	3192481,59		

Обозначение земельного участка: 27:17:0329201:3У70

Система координат – МСК-27

№ точки	Х, м	У, м	Расстояние, м	Дир. Углы
1	458102,64	3192185,99	26,43	281°25'16"
2	458107,87	3192160,09	54,38	27°32'55"
3	458156,08	3192185,24	11,38	100°47'59"
4	458153,95	3192196,41	52,36	191°28'54"
1	458102,64	3192185,99		

Обозначение земельного участка: 27:17:0329201:3У71

Система координат – МСК-27

№ точки	Х, м	У, м	Расстояние, м	Дир. Углы
1	458102,63	3192186	52,36	11°28'23"
2	458153,95	3192196,42	19,39	101°21'43"
3	458150,13	3192215,43	52,38	191°28'30"
4	458098,80	3192205	19,39	281°25'16"
1	458102,63	3192186		

Взам. инв. №

Подпись и дата

Инв. № подл.

Изм.	Кол.уч.	Лист	№ док.	Подп.	Дата

И0175-09.2017-Восточное-ПЗ

Лист

52

Обозначение земельного участка: 27:17:0329201:3У72

Система координат – МСК-27

№ точки	Х, м	У, м	Расстояние, м	Дир. Углы
1	458098,80	3192205	52,38	11°28'30"
2	458150,13	3192215,43	19,38	101°20'20"
3	458146,32	3192234,43	52,41	191°28'30"
4	458094,96	3192224	19,38	281°25'16"
1	458098,80	3192205		

Обозначение земельного участка: 27:17:0329201:3У73

Система координат – МСК-27

№ точки	Х, м	У, м	Расстояние, м	Дир. Углы
1	458094,96	3192224	52,41	11°28'30"
2	458146,32	3192234,43	19,36	101°21'02"
3	458142,51	3192253,41	52,43	191°28'37"
4	458091,13	3192242,97	19,36	281°25'16"
1	458094,96	3192224,00		

Обозначение земельного участка: 27:17:0329201:3У74

Система координат – МСК-27

№ точки	Х, м	У, м	Расстояние, м	Дир. Углы
1	458091,13	3192242,97	52,43	11°28'37"
2	458142,51	3192253,41	19,36	101°21'02"
3	458138,7	3192272,39	52,46	191°28'44"
4	458087,29	3192261,95	19,36	281°25'16"
1	458091,13	3192242,97		

Обозначение земельного участка: 27:17:0329201:3У75

Система координат – МСК-27

№ точки	Х, м	У, м	Расстояние, м	Дир. Углы
1	458087,29	3192261,95	52,46	11°28'44"
2	458138,70	3192272,39	19,31	101°21'02"
3	458134,90	3192291,32	52,48	191°28'43"
4	458083,47	3192280,87	19,31	281°25'16"
1	458087,29	3192261,95		

Обозначение земельного участка: 27:17:0329201:3У76

Система координат – МСК-27

№ точки	Х, м	У, м	Расстояние, м	Дир. Углы
1	458083,47	3192280,87	52,48	11°28'43"
2	458134,90	3192291,32	19,33	101°20'20"
3	458131,10	3192310,27	52,51	191°28'50"
4	458079,64	3192299,81	19,33	281°25'16"
1	458083,47	3192280,87		

Обозначение земельного участка: 27:17:0329201:3У77

Система координат – МСК-27

№ точки	Х, м	У, м	Расстояние, м	Дир. Углы
1	458079,64	3192299,81	52,51	11°28'50"
2	458131,10	3192310,27	19,29	101°21'44"
3	458127,30	3192329,18	52,53	191°28'57"
4	458075,82	3192318,72	19,29	281°25'16"
1	458079,64	3192299,81		

Взам. инв. №

Подпись и дата

Инв. № подл.

Изм.	Кол.уч.	Лист	№ док.	Подп.	Дата

ИО175-09.2017-Восточное-ПЗ

Лист

53

Обозначение земельного участка: 27:17:0329201:3У78

Система координат – МСК-27

№ точки	Х, м	У, м	Расстояние, м	Дир. Углы
1	458075,82	3192318,72	52,53	11°28'57"
2	458127,30	3192329,18	19,29	101°19'59"
3	458123,51	3192348,09	52,56	191°28'56"
4	458072,00	3192337,62	19,29	281°25'16"
1	458075,82	3192318,72		

Обозначение земельного участка: 27:17:0329201:3У79

Система координат – МСК-27

№ точки	Х, м	У, м	Расстояние, м	Дир. Углы
1	458072,00	3192337,62	52,56	11°28'56"
2	458123,51	3192348,09	19,26	101°21'02"
3	458119,72	3192366,97	52,58	191°28'26"
4	458068,19	3192356,51	19,26	281°25'16"
1	458072,00	3192337,62		

Обозначение земельного участка: 27:17:0329201:3У80

Система координат – МСК-27

№ точки	Х, м	У, м	Расстояние, м	Дир. Углы
1	458068,19	3192356,51	52,58	11°28'26"
2	458119,72	3192366,97	19,27	101°20'41"
3	458115,93	3192385,86	52,61	191°29'03"
4	458064,38	3192375,38	19,26	281°25'16"
1	458068,19	3192356,51		

Обозначение земельного участка: 27:17:0329201:3У81

Система координат – МСК-27

№ точки	Х, м	У, м	Расстояние, м	Дир. Углы
1	458064,38	3192375,38	52,61	11°29'03"
2	458115,93	3192385,86	19,22	101°22'27"
3	458112,14	3192404,70	52,62	191°28'40"
4	458060,57	3192394,22	19,22	281°25'16"
1	458064,38	3192375,38		

Обозначение земельного участка: 27:17:0329201:3У82

Система координат – МСК-27

№ точки	Х, м	У, м	Расстояние, м	Дир. Углы
1	458060,57	3192394,22	52,62	11°28'40"
2	458112,14	3192404,70	19,24	101°19'59"
3	458108,36	3192423,56	52,65	191°28'47"
4	458056,76	3192413,08	19,23	281°25'16"
1	458060,57	3192394,22		

Обозначение земельного участка: 27:17:0329201:3У83

Система координат – МСК-27

№ точки	Х, м	У, м	Расстояние, м	Дир. Углы
1	458056,76	3192413,08	52,65	11°28'47"
2	458108,36	3192423,56	33,31	101°15'45"
3	458101,85	3192456,22	54,61	206°26'02"
4	458052,96	3192431,91	19,22	281°25'16"
1	458056,76	3192413,08		

Взам. инв. №

Подпись и дата

Инв. № подл.

Изм.	Кол.уч.	Лист	№ док.	Подп.	Дата

Обозначение земельного участка: 27:17:0329201:3У84

Система координат – МСК-27

№ точки	Х, м	У, м	Расстояние, м	Дир. Углы
1	458097,37	3192487,50	56,67	26°26'02"
2	458148,12	3192512,72	20,22	101°02'48"
3	458144,24	3192532,57	54,89	191°28'10"
4	458090,45	3192521,66	3,87	281°21'43"
5	458091,21	3192517,86	19,41	281°21'01"
6	458095,03	3192498,83	11,57	281°40'21"
1	458097,37	3192487,50		

Обозначение земельного участка: 27:17:0329201:3У85

Система координат – МСК-27

№ точки	Х, м	У, м	Расстояние, м	Дир. Углы
1	458144,24	3192532,57	24,70	101°15'02"
2	458139,42	3192556,80	54,93	191°28'10"
3	458085,58	3192545,88	24,70	281°21'12"
4	458090,45	3192521,66	54,89	11°28'10"
1	458144,24	3192532,57		

Обозначение земельного участка: 27:17:0329201:3У86

Система координат – МСК-27

№ точки	Х, м	У, м	Расстояние, м	Дир. Углы
1	458139,37	3192556,79	24,70	101°15'02"
2	458134,55	3192581,02	54,92	191°28'10"
3	458080,72	3192570,10	24,70	281°20'44"
4	458085,58	3192545,88	54,88	11°28'10"
1	458139,37	3192556,79		

Обозначение земельного участка: 27:17:0329201:3У87

Система координат – МСК-27

№ точки	Х, м	У, м	Расстояние, м	Дир. Углы
1	458139,37	3192556,79	24,70	101°15'02"
2	458134,55	3192581,02	54,92	191°28'10"
3	458080,72	3192570,10	24,70	281°20'44"
4	458085,58	3192545,88	54,88	11°28'10"
1	458139,37	3192556,79		

Обозначение земельного участка: 27:17:0329201:3У88

Система координат – МСК-27

№ точки	Х, м	У, м	Расстояние, м	Дир. Углы
1	458124,78	3192629,45	24,70	101°15'02"
2	458119,96	3192653,68	54,92	191°28'10"
3	458066,14	3192642,76	24,70	281°22'08"
4	458071,01	3192618,54	54,87	11°28'10"
1	458124,78	3192629,45		

Обозначение земельного участка: 27:17:0329201:3У89

Система координат – МСК-27

№ точки	Х, м	У, м	Расстояние, м	Дир. Углы
1	458119,93	3192653,68	24,70	101°15'02"
2	458115,11	3192677,91	54,92	191°28'10"
3	458061,29	3192666,99	24,70	281°22'08"
4	458066,16	3192642,77	54,87	11°28'10"
1	458119,93	3192653,68		

Инв. № подл.	Подпись и дата	Взам. инв. №

Изм.	Кол.уч.	Лист	№ док.	Подп.	Дата

Обозначение земельного участка: 27:17:0329201:3У90

Система координат – МСК-27

№ точки	Х, м	У, м	Расстояние, м	Дир. Углы
1	458115,06	3192677,90	24,70	101°15'02"
2	458110,24	3192702,13	54,92	191°28'10"
3	458056,42	3192691,21	24,70	281°22'08"
4	458061,29	3192666,99	54,87	11°28'10"
1	458115,06	3192677,90		

Обозначение земельного участка: 27:17:0329201:3У91

Система координат – МСК-27

№ точки	Х, м	У, м	Расстояние, м	Дир. Углы
1	458110,19	3192702,12	24,70	101°21'23"
2	458105,33	3192726,34	54,87	191°28'10"
3	458051,55	3192715,43	24,70	281°22'08"
4	458056,42	3192691,21	54,87	11°28'10"
1	458110,19	3192702,12		

Обозначение земельного участка: 27:17:0329201:3У92

Система координат – МСК-27

№ точки	Х, м	У, м	Расстояние, м	Дир. Углы
1	458068,19	3192356,51	52,58	11°28'26"
2	458119,72	3192366,97	19,27	101°20'41"
3	458115,93	3192385,86	52,61	191°29'03"
4	458064,38	3192375,38	19,26	281°25'16"
1	458068,19	3192356,51		

Обозначение земельного участка: 27:17:0329201:3У93

Система координат – МСК-27

№ точки	Х, м	У, м	Расстояние, м	Дир. Углы
1	458090,33	3192150,94	37,94	101°25'16"
2	458082,82	3192188,13	44,69	191°10'54"
3	458038,98	3192179,47	20,95	281°12'58"
4	458043,05	3192158,91	13,48	28°13'53"
5	458054,93	3192165,29	29,10	298°22'52"
6	458068,76	3192139,69	24,33	27°32'55"
1	458090,33	3192150,94		

Обозначение земельного участка: 27:17:0329201:3У94

Система координат – МСК-27

№ точки	Х, м	У, м	Расстояние, м	Дир. Углы
1	458082,82	3192188,13	23,61	101°25'16"
2	458078,15	3192211,27	44,62	191°02'44"
3	458034,36	3192202,73	23,71	281°14'02"
4	458038,98	3192179,47	44,69	11°10'54"
1	458082,82	3192188,13		

Обозначение земельного участка: 27:17:0329201:3У95

Система координат – МСК-27

№ точки	Х, м	У, м	Расстояние, м	Дир. Углы
1	458078,15	3192211,27	23,74	101°25'16"
2	458073,44	3192234,54	44,54	191°01'21"
3	458029,73	3192226,03	23,76	281°14'20"
4	458034,36	3192202,73	44,62	11°02'44"
1	458078,15	3192211,27		

Инв. № подл.	Подпись и дата	Взам. инв. №

Изм.	Кол.уч.	Лист	№ док.	Подп.	Дата

И0175-09.2017-Восточное-ПЗ

Лист

56

Обозначение земельного участка: 27:17:0329201:3У96

Система координат – МСК-27

№ точки	Х, м	У, м	Расстояние, м	Дир. Углы
1	458073,44	3192234,54	23,96	101°25'16"
2	458068,70	3192258,03	44,46	191°13'23"
3	458025,09	3192249,38	23,81	281°14'20"
4	458029,73	3192226,03	44,54	11°01'21"
1	458073,44	3192234,54		

Обозначение земельного участка: 27:17:0329201:3У97

Система координат – МСК-27

№ точки	Х, м	У, м	Расстояние, м	Дир. Углы
1	458068,70	3192258,03	23,85	101°25'16"
2	458063,98	3192281,41	44,39	191°12'19"
3	458020,44	3192272,79	23,87	281°14'04"
4	458025,09	3192249,38	44,46	11°13'23"
1	458068,70	3192258,03		

Обозначение земельного участка: 27:17:0329201:3У98

Система координат – МСК-27

№ точки	Х, м	У, м	Расстояние, м	Дир. Углы
1	458063,98	3192281,41	23,78	101°25'16"
2	458059,27	3192304,72	44,3	191°03'25"
3	458015,79	3192296,23	23,9	281°13'14"
4	458020,44	3192272,79	44,39	11°12'19"
1	458063,98	3192281,41		

Обозначение земельного участка: 27:17:0329201:3У99

Система координат – МСК-27

№ точки	Х, м	У, м	Расстояние, м	Дир. Углы
1	458059,27	3192304,72	23,95	101°25'16"
2	458054,52	3192328,2	44,22	191°04'32"
3	458011,13	3192319,71	23,94	281°13'31"
4	458015,79	3192296,23	44,3	11°03'25"
1	458059,27	3192304,72		101°25'16"

Обозначение земельного участка: 27:17:0329201:3У100

Система координат – МСК-27

№ точки	Х, м	У, м	Расстояние, м	Дир. Углы
1	458054,52	3192328,20	23,73	101°25'16"
2	458049,82	3192351,46	44,15	190°43'28"
3	458006,45	3192343,25	24,00	281°14'39"
4	458011,13	3192319,71	44,22	11°04'32"
1	458054,52	3192328,20		

Обозначение земельного участка: 27:17:0329201:3У101

Система координат – МСК-27

№ точки	Х, м	У, м	Расстояние, м	Дир. Углы
1	458049,82	3192351,46	24,05	101°25'16"
2	458045,06	3192375,03	44,07	190°44'34"
3	458001,77	3192366,82	24,03	281°13'32"
4	458006,45	3192343,25	44,15	10°43'28"
1	458049,82	3192351,46		

Взам. инв. №

Подпись и дата

Инв. № подл.

Изм.	Кол.уч.	Лист	№ док.	Подп.	Дата

ИО175-09.2017-Восточное-ПЗ

Лист

57

Обозначение земельного участка: 27:17:0329201:3У102

Система координат – МСК-27

№ точки	X, м	Y, м	Расстояние, м	Дир. Углы
1	458045,06	3192375,03	24,11	101°19'36"
2	458040,33	3192398,68	44,20	190°53'24"
3	457996,93	3192390,33	24,00	281°14'39"
4	458001,61	3192366,79	44,23	10°44'34"
1	458045,06	3192375,03		

Обозначение земельного участка: 27:17:0329201:3У103

Система координат – МСК-27

№ точки	X, м	Y, м	Расстояние, м	Дир. Углы
1	458040,33	3192398,68	25,17	101°37'32"
2	458035,25	3192423,33	45,33	205°03'01"
3	457994,19	3192404,13	14,08	281°13'32"
4	457996,93	3192390,33	44,20	10°53'24"
1	458040,33	3192398,68		

Обозначение земельного участка: 27:17:0329201:3У104

Система координат – МСК-27

№ точки	X, м	Y, м	Расстояние, м	Дир. Углы
1	457997,77	3192170,80	33,40	280°57'09"
2	458004,12	3192138,01	44,19	28°13'53"
3	458043,05	3192158,91	20,34	101°12'58"
4	458039,09	3192178,87	42,10	191°03'03"
1	457997,77	3192170,80		

Обозначение земельного участка: 27:17:0329201:3У105

Система координат – МСК-27

№ точки	X, м	Y, м	Расстояние, м	Дир. Углы
1	457993,11	3192194,28	23,93	281°03'23"
2	457997,70	3192170,79	42,17	11°02'46"
3	458039,09	3192178,87	23,94	101°14'01"
4	458034,43	3192202,35	42,10	191°03'03"
1	457993,11	3192194,28		

Обозначение земельного участка: 27:17:0329201:3У106

Система координат – МСК-27

№ точки	X, м	Y, м	Расстояние, м	Дир. Углы
1	457988,45	3192217,72	23,93	281°03'23"
2	457993,04	3192194,23	42,18	11°05'53"
3	458034,43	3192202,35	23,90	101°14'20"
4	458029,77	3192225,79	42,11	191°03'03"
1	457988,45	3192217,72		

Обозначение земельного участка: 27:17:0329201:3У107

Система координат – МСК-27

№ точки	X, м	Y, м	Расстояние, м	Дир. Углы
1	457998,96	3192268,57	47,91	281°08'44"
2	458008,22	3192221,56	21,97	11°06'22"
3	458029,77	3192225,79	47,92	101°14'12"
4	458020,44	3192272,79	21,89	191°06'56"
1	457998,96	3192268,57		

Взам. инв. №

Подпись и дата

Инв. № подл.

Изм.	Кол.уч.	Лист	№ док.	Подп.	Дата

И0175-09.2017-Восточное-ПЗ

Лист

58

Обозначение земельного участка: 27:17:0329201:3У108

Система координат – МСК-27

№ точки	Х, м	У, м	Расстояние, м	Дир. Углы
1	457974,47	3192288,16	23,93	281°03'23"
2	457979,06	3192264,67	42,17	11°06'07"
3	458020,44	3192272,79	23,90	101°13'14"
4	458015,79	3192296,23	42,10	191°03'03"
1	457974,47	3192288,16		281°03'23"

Обозначение земельного участка: 27:17:0329201:3У109

Система координат – МСК-27

№ точки	Х, м	У, м	Расстояние, м	Дир. Углы
1	457969,81	3192311,64	23,93	281°03'23"
2	457974,4	3192288,15	42,17	11°02'46"
3	458015,79	3192296,23	23,94	101°13'31"
4	458011,13	3192319,71	42,1	191°03'03"
1	457969,81	3192311,64		

Обозначение земельного участка: 27:17:0329201:3У110

Система координат – МСК-27

№ точки	Х, м	У, м	Расстояние, м	Дир. Углы
1	458011,13	3192319,71	24,00	101°14'39"
2	458006,45	3192343,25	42,01	191°02'52"
3	457965,22	3192335,20	24,00	281°01'27"
4	457969,81	3192311,64	42,10	11°03'03"
1	458011,13	3192319,71		

Обозначение земельного участка: 27:17:0329201:3У111

Система координат – МСК-27

№ точки	Х, м	У, м	Расстояние, м	Дир. Углы
1	458006,45	3192343,25	24,03	101°13'32"
2	458001,77	3192366,82	41,94	191°03'59"
3	457960,61	3192358,77	24,02	281°03'59"
4	457965,22	3192335,2	42,01	11°02'52"
1	458006,45	3192343,25		

Обозначение земельного участка: 27:17:0329201:3У112

Система координат – МСК-27

№ точки	Х, м	У, м	Расстояние, м	Дир. Углы
1	457960,87	3192358,83	41,51	11°03'03"
2	458001,61	3192366,79	38,08	101°14'15"
3	457994,19	3192404,13	42,44	204°20'12"
4	457955,52	3192386,65	28,32	280°52'55"
1	457960,87	3192358,83		

Обозначение земельного участка: 27:17:0329201:3У113

Система координат – МСК-27

№ точки	Х, м	У, м	Расстояние, м	Дир. Углы
1	457949,32	3192416,75	43,97	24°22'00"
2	457989,38	3192434,89	18,29	101°13'54"
3	457985,82	3192452,83	42,72	190°35'14"
4	457943,82	3192444,98	28,77	281°01'38"
1	457949,32	3192416,75		

Взам. инв. №

Подпись и дата

Инв. № подл.

Изм.	Кол.уч.	Лист	№ док.	Подп.	Дата

И0175-09.2017-Восточное-ПЗ

Лист

59

Обозначение земельного участка: 27:17:0329201:3У114

Система координат – МСК-27

№ точки	Х, м	У, м	Расстояние, м	Дир. Углы
1	457943,82	3192444,98	42,72	10°35'14"
2	457985,82	3192452,83	23,46	101°14'53"
3	457981,24	3192475,84	42,64	190°34'09"
4	457939,33	3192468,02	23,47	281°02'36"
1	457943,82	3192444,98		

Обозначение земельного участка: 27:17:0329201:3У115

Система координат – МСК-27

№ точки	Х, м	У, м	Расстояние, м	Дир. Углы
1	457939,33	3192468,02	42,64	10°34'09"
2	457981,24	3192475,84	23,70	101°14'04"
3	457976,62	3192499,09	42,56	190°50'15"
4	457934,82	3192491,09	23,50	281°02'53"
1	457939,33	3192468,02		

Обозначение земельного участка: 27:17:0329201:3У116

Система координат – МСК-27

№ точки	Х, м	У, м	Расстояние, м	Дир. Углы
1	457934,82	3192491,09	42,56	10°50'15"
2	457976,62	3192499,09	23,70	101°14'04"
3	457972,00	3192522,34	42,48	191°06'25"
4	457930,32	3192514,16	23,50	281°02'53"
1	457934,82	3192491,09		

Обозначение земельного участка: 27:17:0329201:3У117

Система координат – МСК-27

№ точки	Х, м	У, м	Расстояние, м	Дир. Углы
1	457949,91	3192518,00	22,52	11°06'25"
2	457972,00	3192522,34	47,44	101°14'04"
3	457962,76	3192568,87	22,44	191°14'31"
4	457940,75	3192564,50	47,39	281°08'27"
1	457949,91	3192518,00		

Обозначение земельного участка: 27:17:0329201:3У118

Система координат – МСК-27

№ точки	Х, м	У, м	Расстояние, м	Дир. Углы
1	457921,24	3192560,62	42,33	11°14'31"
2	457962,76	3192568,87	24,65	101°12'38"
3	457957,97	3192593,05	42,25	191°04'04"
4	457916,51	3192584,94	24,77	281°01'01"
1	457921,24	3192560,62		

Обозначение земельного участка: 27:17:0329201:3У119

Система координат – МСК-27

№ точки	Х, м	У, м	Расстояние, м	Дир. Углы
1	457991,82	3192099,55	15,44	100°58'09"
2	457988,88	3192114,71	47,39	191°03'30"
3	457942,37	3192105,62	29,47	281°02'12"
4	457948,01	3192076,70	49,41	27°32'55"
1	457991,82	3192099,55		

Взам. инв. №

Подпись и дата

Инв. № подл.

Лист

ИО175-09.2017-Восточное-ПЗ

60

Изм. Кол.уч. Лист № док. Подп. Дата

Обозначение земельного участка: 27:17:0329201:3У120

Система координат – МСК-27

№ точки	Х, м	У, м	Расстояние, м	Дир. Углы
1	457938,01	3192127,95	22,75	280°59'55"
2	457942,35	3192105,62	47,38	11°02'56"
3	457988,85	3192114,70	22,76	100°58'09"
4	457984,52	3192137,04	47,39	191°03'30"
1	457938,01	3192127,95		

Обозначение земельного участка: 27:17:0329201:3У121

Система координат – МСК-27

№ точки	Х, м	У, м	Расстояние, м	Дир. Углы
1	457933,68	3192150,29	22,75	280°59'55"
2	457938,02	3192127,96	47,38	11°02'56"
3	457984,52	3192137,04	22,76	100°58'09"
4	457980,19	3192159,38	47,39	191°03'30"
1	457933,68	3192150,29		

Обозначение земельного участка: 27:17:0329201:3У122

Система координат – МСК-27

№ точки	Х, м	У, м	Расстояние, м	Дир. Углы
1	457929,32	3192172,62	22,75	280°59'55"
2	457933,66	3192150,29	47,38	11°02'56"
3	457980,16	3192159,37	22,76	100°58'09"
4	457975,83	3192181,71	47,39	191°03'30"
1	457929,32	3192172,62		

Обозначение земельного участка: 27:17:0329201:3У123

Система координат – МСК-27

№ точки	Х, м	У, м	Расстояние, м	Дир. Углы
1	457924,96	3192194,95	22,75	280°59'55"
2	457929,30	3192172,62	47,38	11°02'56"
3	457975,80	3192181,70	22,76	101°12'21"
4	457971,38	3192204,02	47,30	191°03'31"
1	457924,96	3192194,95		

Обозначение земельного участка: 27:17:0329201:3У124

Система координат – МСК-27

№ точки	Х, м	У, м	Расстояние, м	Дир. Углы
1	457920,54	3192217,26	22,75	280°59'55"
2	457924,88	3192194,93	47,38	11°02'56"
3	457971,38	3192204,01	22,76	100°58'09"
4	457967,05	3192226,35	47,39	191°03'30"
1	457920,54	3192217,26		

Обозначение земельного участка: 27:17:0329201:3У125

Система координат – МСК-27

№ точки	Х, м	У, м	Расстояние, м	Дир. Углы
1	457916,21	3192239,6	22,75	280°59'55"
2	457920,55	3192217,27	47,38	11°02'56"
3	457967,05	3192226,35	22,76	100°58'09"
4	457962,72	3192248,69	47,39	191°03'30"
1	457916,21	3192239,6		

Взам. инв. №

Подпись и дата

Инв. № подл.

Изм.	Кол.уч.	Лист	№ док.	Подп.	Дата

ИО175-09.2017-Восточное-ПЗ

Лист

61

Обозначение земельного участка: 27:17:0329201:3У126

Система координат – МСК-27

№ точки	Х, м	У, м	Расстояние, м	Дир. Углы
1	457911,88	3192261,94	22,75	280°59'55"
2	457916,22	3192239,61	47,38	11°02'56"
3	457962,72	3192248,69	22,76	100°58'09"
4	457958,39	3192271,03	47,39	191°03'30"
1	457911,88	3192261,94		

Обозначение земельного участка: 27:17:0329201:3У127

Система координат – МСК-27

№ точки	Х, м	У, м	Расстояние, м	Дир. Углы
1	457907,52	3192284,27	22,75	280°59'55"
2	457911,86	3192261,94	47,38	11°02'56"
3	457958,36	3192271,02	22,76	100°58'09"
4	457954,03	3192293,36	47,39	191°03'30"
1	457907,52	3192284,27		

Обозначение земельного участка: 27:17:0329201:3У128

Система координат – МСК-27

№ точки	Х, м	У, м	Расстояние, м	Дир. Углы
1	457903,16	3192306,6	22,75	280°59'55"
2	457907,50	3192284,27	47,38	11°02'56"
3	457954,00	3192293,35	22,76	100°58'09"
4	457949,67	3192315,69	47,39	191°03'30"
1	457903,16	3192306,6		

Обозначение земельного участка: 27:17:0329201:3У131

Система координат – МСК-27

№ точки	Х, м	У, м	Расстояние, м	Дир. Углы
1	457860,99	3192275,18	22,75	281°02'53"
2	457865,35	3192252,85	47,39	11°03'30"
3	457911,86	3192261,94	22,75	100°59'55"
4	457907,52	3192284,27	47,41	191°03'14"
1	457860,99	3192275,18		

Обозначение земельного участка: 27:17:0329201:3У132

Система координат – МСК-27

№ точки	Х, м	У, м	Расстояние, м	Дир. Углы
1	457856,63	3192297,51	22,75	281°02'53"
2	457860,99	3192275,18	47,39	11°03'30"
3	457907,50	3192284,27	22,75	100°59'55"
4	457903,16	3192306,6	47,41	191°03'14"
1	457856,63	3192297,51		

Обозначение земельного участка: 27:17:0329201:3У135

Система координат – МСК-27

№ точки	Х, м	У, м	Расстояние, м	Дир. Углы
1	457887,18	3192388,60	48,68	24°22'00"
2	457931,52	3192408,68	31,16	100°58'09"
3	457925,59	3192439,27	47,39	191°03'30"
4	457879,08	3192430,18	22,75	280°59'55"
5	457883,42	3192407,85	19,61	281°02'56"
1	457887,18	3192388,60		

Взам. инв. №

Подпись и дата

Инв. № подл.

Изм.	Кол.уч.	Лист	№ док.	Подп.	Дата

И0175-09.2017-Восточное-ПЗ

Лист

62

Обозначение земельного участка: 27:17:0329201:3У136

Система координат – МСК-27

№ точки	Х, м	У, м	Расстояние, м	Дир. Углы
1	457887,18	3192388,6	48,68	24°22'00"
2	457931,52	3192408,68	31,16	100°58'09"
3	457925,59	3192439,27	47,39	191°03'30"
4	457879,08	3192430,18	22,75	280°59'55"
5	457883,42	3192407,85	19,61	

Обозначение земельного участка: 27:17:0329201:3У137

Система координат – МСК-27

№ точки	Х, м	У, м	Расстояние, м	Дир. Углы
1	457870,36	3192474,84	22,75	280°59'55"
2	457874,7	3192452,51	47,38	11°02'56"
3	457921,2	3192461,59	22,76	100°58'09"
4	457916,87	3192483,93	47,39	191°03'30"
1	457870,36	3192474,84		

Обозначение земельного участка: 27:17:0329201:3У138

Система координат – МСК-27

№ точки	Х, м	У, м	Расстояние, м	Дир. Углы
1	457866	3192497,17	22,75	280°59'55"
2	457870,34	3192474,84	47,38	11°02'56"
3	457916,84	3192483,92	22,76	100°58'09"
4	457912,51	3192506,26	47,39	191°03'30"
1	457866	3192497,17		

Обозначение земельного участка: 27:17:0329201:3У139

Система координат – МСК-27

№ точки	Х, м	У, м	Расстояние, м	Дир. Углы
1	457410,04	3192172,49	48,50	24°22'00"
2	457454,21	3192192,50	18,99	100°21'09"
3	457450,80	3192211,18	47,26	190°23'06"
4	457404,31	3192202,66	30,71	280°44'56"
1	457410,04	3192172,49		

Обозначение земельного участка: 27:17:0329201:3У140

Система координат – МСК-27

№ точки	Х, м	У, м	Расстояние, м	Дир. Углы
1	457861,64	3192519,5	22,75	281°02'53"
2	457866,00	3192497,17	47,36	11°03'13"
3	457912,48	3192506,25	22,76	100°58'09"
4	457908,15	3192528,59	47,39	191°03'30"
1	457861,64	3192519,50		

Обозначение земельного участка: 27:17:0329201:3У141

Система координат – МСК-27

№ точки	Х, м	У, м	Расстояние, м	Дир. Углы
1	457857,28	3192541,83	22,75	280°59'55"
2	457861,62	3192519,50	47,38	11°02'56"
3	457908,12	3192528,58	22,76	100°58'09"
4	457903,79	3192550,92	47,39	191°03'30"
1	457857,28	3192541,83		

Взам. инв. №

Подпись и дата

Инв. № подл.

Изм.	Кол.уч.	Лист	№ док.	Подп.	Дата

И0175-09.2017-Восточное-ПЗ

Лист

63

Обозначение земельного участка: 27:17:0329201:3У142

Система координат – МСК-27

№ точки	Х, м	У, м	Расстояние, м	Дир. Углы
1	457852,92	3192564,16	22,75	280°59'55"
2	457857,26	3192541,83	47,38	11°02'56"
3	457903,76	3192550,91	22,76	100°58'09"
4	457899,43	3192573,25	47,39	191°03'30"
1	457852,92	3192564,16		

Обозначение земельного участка: 27:17:0329201:3У143

Система координат – МСК-27

№ точки	Х, м	У, м	Расстояние, м	Дир. Углы
1	457848,56	3192586,49	22,75	280°59'55"
2	457852,90	3192564,16	47,38	11°02'56"
3	457899,40	3192573,24	22,76	100°58'09"
4	457895,07	3192595,58	47,39	191°03'30"
1	457848,56	3192586,49		

Обозначение земельного участка: 27:17:0329201:3У144

Система координат – МСК-27

№ точки	Х, м	У, м	Расстояние, м	Дир. Углы
1	457842,79	3192368,50	48,74	24°22'00"
2	457887,18	3192388,60	19,61	100°59'55"
3	457883,44	3192407,85	47,41	191°03'14"
4	457836,91	3192398,76	30,83	280°59'22"
1	457842,79	3192368,50		

Обозначение земельного участка: 27:17:0329201:3У145

Система координат – МСК-27

№ точки	Х, м	У, м	Расстояние, м	Дир. Углы
1	457832,55	3192421,09	22,75	281°02'53"
2	457836,91	3192398,76	47,39	11°03'30"
3	457883,42	3192407,85	22,75	100°59'55"
4	457879,08	3192430,18	47,41	191°03'14"
1	457832,55	3192421,09		

Обозначение земельного участка: 27:17:0329201:3У146

Система координат – МСК-27

№ точки	Х, м	У, м	Расстояние, м	Дир. Углы
1	457828,19	3192443,42	22,75	281°02'53"
2	457832,55	3192421,09	47,39	11°03'30"
3	457879,06	3192430,18	22,75	100°59'55"
4	457874,72	3192452,51	47,41	191°03'14"
1	457828,19	3192443,42		

Обозначение земельного участка: 27:17:0329201:3У147

Система координат – МСК-27

№ точки	Х, м	У, м	Расстояние, м	Дир. Углы
1	457823,83	3192465,75	22,75	281°02'53"
2	457828,19	3192443,42	47,39	11°03'30"
3	457874,7	3192452,51	22,75	100°59'55"
4	457870,36	3192474,84	47,41	191°03'14"
1	457823,83	3192465,75		

Инв. № подл.	Подпись и дата	Взам. инв. №

Изм.	Кол.уч.	Лист	№ док.	Подп.	Дата

Обозначение земельного участка: 27:17:0329201:3У148

Система координат – МСК-27

№ точки	Х, м	У, м	Расстояние, м	Дир. Углы
1	457819,47	3192488,08	22,75	281°02'53"
2	457823,83	3192465,75	47,39	11°03'30"
3	457870,34	3192474,84	22,75	100°59'55"
4	457866,00	3192497,17	47,41	191°03'14"
1	457819,47	3192488,08		

Обозначение земельного участка: 27:17:0329201:3У149

Система координат – МСК-27

№ точки	Х, м	У, м	Расстояние, м	Дир. Углы
1	457815,11	3192510,41	22,75	281°02'53"
2	457819,47	3192488,08	47,41	11°03'14"
3	457866,00	3192497,17	22,75	101°02'53"
4	457861,64	3192519,50	47,41	191°03'14"
1	457815,11	3192510,41		

Обозначение земельного участка: 27:17:0329201:3У150

Система координат – МСК-27

№ точки	Х, м	У, м	Расстояние, м	Дир. Углы
1	457810,75	3192532,74	22,75	281°02'53"
2	457815,11	3192510,41	47,39	11°03'30"
3	457861,62	3192519,50	22,75	100°59'55"
4	457857,28	3192541,83	47,41	191°03'14"
1	457810,75	3192532,74		

Обозначение земельного участка: 27:17:0329201:3У151

Система координат – МСК-27

№ точки	Х, м	У, м	Расстояние, м	Дир. Углы
1	457806,39	3192555,07	22,75	281°02'53"
2	457810,75	3192532,74	47,39	11°03'30"
3	457857,26	3192541,83	22,75	100°59'55"
4	457852,92	3192564,16	47,41	191°03'14"
1	457806,39	3192555,07		

Обозначение земельного участка: 27:17:0329201:3У142

Система координат – МСК-27

№ точки	Х, м	У, м	Расстояние, м	Дир. Углы
1	457802,03	3192577,4	22,75	281°02'53"
2	457806,39	3192555,07	47,39	11°03'30"
3	457852,90	3192564,16	22,75	100°59'55"
4	457848,56	3192586,49	47,41	191°03'14"
1	457802,03	3192577,40		

Обозначение земельного участка: 27:17:0329201:3У153

Система координат – МСК-27

№ точки	Х, м	У, м	Расстояние, м	Дир. Углы
1	457779,68	3192339,91	49,53	24°22'00"
2	457824,81	3192360,35	29,36	100°43'43"
3	457819,34	3192389,20	48,37	191°04'22"
4	457771,87	3192379,91	21,84	281°01'55"
5	457776,05	3192358,47	18,91	281°04'51"
1	457779,68	3192339,91		

Инв. № подл.	Взам. инв. №
Подпись и дата	

Изм.	Кол.уч.	Лист	№ док.	Подп.	Дата
------	---------	------	--------	-------	------

Обозначение земельного участка: 27:17:0329201:3У154

Система координат – МСК-27

№ точки	Х, м	У, м	Расстояние, м	Дир. Углы
1	457819,29	3192389,18	21,87	100°56'23"
2	457815,14	3192410,65	48,39	191°03'24"
3	457767,65	3192401,37	21,87	281°07'29"
4	457771,87	3192379,91	48,32	11°03'39"
1	457819,29	3192389,18		

Обозначение земельного участка: 27:17:0329201:3У155

Система координат – МСК-27

№ точки	Х, м	У, м	Расстояние, м	Дир. Углы
1	457815,09	3192410,63	21,87	100°56'23"
2	457810,94	3192432,10	48,39	191°03'24"
3	457763,45	3192422,82	21,86	281°04'42"
4	457767,65	3192401,37	48,34	11°02'41"
1	457815,09	3192410,63		

Обозначение земельного участка: 27:17:0329201:3У156

Система координат – МСК-27

№ точки	Х, м	У, м	Расстояние, м	Дир. Углы
1	457810,89	3192432,08	21,87	100°56'23"
2	457806,74	3192453,55	48,37	191°04'22"
3	457759,27	3192444,26	21,84	281°01'55"
4	457763,45	3192422,82	48,34	11°02'41"
1	457810,89	3192432,08		

Обозначение земельного участка: 27:17:0329201:3У157

Система координат – МСК-27

№ точки	Х, м	У, м	Расстояние, м	Дир. Углы
1	457806,69	3192453,53	21,87	100°56'23"
2	457802,54	3192475,00	48,39	191°03'24"
3	457755,05	3192465,72	21,86	281°04'42"
4	457759,25	3192444,27	48,34	11°02'41"
1	457806,69	3192453,53		

Обозначение земельного участка: 27:17:0329201:3У158

Система координат – МСК-27

№ точки	Х, м	У, м	Расстояние, м	Дир. Углы
1	457802,49	3192474,98	21,87	100°56'23"
2	457798,34	3192496,45	48,37	191°04'22"
3	457750,87	3192487,16	21,84	281°01'55"
4	457755,05	3192465,72	48,34	11°02'41"
1	457802,49	3192474,98		

Обозначение земельного участка: 27:17:0329201:3У159

Система координат – МСК-27

№ точки	Х, м	У, м	Расстояние, м	Дир. Углы
1	457798,29	3192496,43	20,53	100°43'34"
2	457794,47	3192516,61	48,49	191°01'39"
3	457746,87	3192507,33	20,56	281°13'02"
4	457750,87	3192487,16	48,32	11°03'39"
1	457798,29	3192496,43		

Взам. инв. №

Подпись и дата

Инв. № подл.

Изм.	Кол.уч.	Лист	№ док.	Подп.	Дата

И0175-09.2017-Восточное-ПЗ

Лист

66

Обозначение земельного участка: 27:17:0329201:3У160

Система координат – МСК-27

№ точки	Х, м	У, м	Расстояние, м	Дир. Углы
1	457734,40	3192319,40	49,71	24°22'00"
2	457779,69	3192339,92	18,89	101°01'55"
3	457776,07	3192358,46	48,40	191°03'16"
4	457728,57	3192349,18	30,34	281°04'42"
1	457734,40	3192319,40		

Обозначение земельного участка: 27:17:0329201:3У161

Система координат – МСК-27

№ точки	Х, м	У, м	Расстояние, м	Дир. Углы
1	457724,37	3192370,63	21,86	281°04'42"
2	457728,57	3192349,18	48,38	11°04'14"
3	457776,05	3192358,47	21,84	101°01'55"
4	457771,87	3192379,91	48,40	191°03'16"
1	457724,37	3192370,63		

Обозначение земельного участка: 27:17:0329201:3У162

Система координат – МСК-27

№ точки	Х, м	У, м	Расстояние, м	Дир. Углы
1	457720,17	3192392,08	21,86	281°04'42"
2	457724,37	3192370,63	48,40	11°03'16"
3	457771,87	3192379,91	21,87	101°07'29"
4	457767,65	3192401,37	48,38	191°04'14"
1	457720,17	3192392,08		

Обозначение земельного участка: 27:17:0329201:3У163

Система координат – МСК-27

№ точки	Х, м	У, м	Расстояние, м	Дир. Углы
1	457715,97	3192413,53	21,86	281°04'42"
2	457720,17	3192392,08	48,38	11°04'14"
3	457767,65	3192401,37	21,86	101°04'42"
4	457763,45	3192422,82	48,38	191°04'14"
1	457715,97	3192413,53		

Обозначение земельного участка: 27:17:0329201:3У164

Система координат – МСК-27

№ точки	Х, м	У, м	Расстояние, м	Дир. Углы
1	457731,13	3192461,04	43,71	281°06'06"
2	457739,55	3192418,14	24,35	11°04'14"
3	457763,45	3192422,82	43,71	101°04'42"
4	457755,05	3192465,72	24,37	191°04'14"
1	457731,13	3192461,04		

Обозначение земельного участка: 27:17:0329201:3У165

Система координат – МСК-27

№ точки	Х, м	У, м	Расстояние, м	Дир. Углы
1	457703,37	3192477,88	21,86	281°04'42"
2	457707,57	3192456,43	48,38	11°04'14"
3	457755,05	3192465,72	21,84	101°01'55"
4	457750,87	3192487,16	48,40	191°03'16"
1	457703,37	3192477,88		

Взам. инв. №

Подпись и дата

Инв. № подл.

Изм.	Кол.уч.	Лист	№ док.	Подп.	Дата

Обозначение земельного участка: 27:17:0329201:3У166

Система координат – МСК-27

№ точки	Х, м	У, м	Расстояние, м	Дир. Углы
1	457699,38	3192498,07	20,58	281°10'44"
2	457703,37	3192477,88	48,40	11°03'16"
3	457750,87	3192487,16	20,56	101°13'02"
4	457746,87	3192507,33	48,38	191°02'00"
1	457699,38	3192498,07		

Обозначение земельного участка: 27:17:0329201:3У167

Система координат – МСК-27

№ точки	Х, м	У, м	Расстояние, м	Дир. Углы
1	457779,25	3191988,66	15,85	101°09'10"
2	457776,18	3192004,22	47,49	191°02'07"
3	457729,57	3191995,13	29,89	281°22'01"
4	457735,46	3191965,82	49,38	27°32'55"
1	457779,25	3191988,66		

Обозначение земельного участка: 27:17:0329201:3У168

Система координат – МСК-27

№ точки	Х, м	У, м	Расстояние, м	Дир. Углы
1	457776,18	3192004,22	21,15	100°59'08"
2	457772,15	3192024,98	47,51	191°01'51"
3	457725,52	3192015,89	21,15	281°02'20"
4	457729,57	3191995,13	47,49	11°02'07"
1	457776,18	3192004,22		

Обозначение земельного участка: 27:17:0329201:3У169

Система координат – МСК-27

№ точки	Х, м	У, м	Расстояние, м	Дир. Углы
1	457772,14	3192024,99	21,15	100°59'08"
2	457768,11	3192045,75	47,51	191°01'51"
3	457721,48	3192036,66	21,16	281°00'26"
4	457725,52	3192015,89	47,50	11°02'41"
1	457772,14	3192024,99		

Обозначение земельного участка: 27:17:0329201:3У170

Система координат – МСК-27

№ точки	Х, м	У, м	Расстояние, м	Дир. Углы
1	457768,09	3192045,75	21,15	100°59'08"
2	457764,06	3192066,51	47,51	191°01'51"
3	457717,43	3192057,42	21,16	281°00'26"
4	457721,47	3192036,65	47,50	11°02'41"
1	457768,09	3192045,75		

Обозначение земельного участка: 27:17:0329201:3У171

Система координат – МСК-27

№ точки	Х, м	У, м	Расстояние, м	Дир. Углы
1	457764,04	3192066,51	21,15	100°59'08"
2	457760,01	3192087,27	47,51	191°01'51"
3	457713,38	3192078,18	21,15	281°02'20"
4	457717,43	3192057,42	47,49	11°02'07"
1	457764,04	3192066,51		

Взам. инв. №

Подпись и дата

Инв. № подл.

Изм.	Кол.уч.	Лист	№ док.	Подп.	Дата

ИО175-09.2017-Восточное-ПЗ

Лист

68

Обозначение земельного участка: 27:17:0329201:3У172

Система координат – МСК-27

№ точки	Х, м	У, м	Расстояние, м	Дир. Углы
1	457759,99	3192087,27	21,15	100°59'08"
2	457755,96	3192108,03	47,51	191°01'51"
3	457709,33	3192098,94	21,16	281°00'26"
4	457713,37	3192078,17	47,50	11°02'41"
1	457759,99	3192087,27		

Обозначение земельного участка: 27:17:0329201:3У173

Система координат – МСК-27

№ точки	Х, м	У, м	Расстояние, м	Дир. Углы
1	457755,94	3192108,03	21,15	100°59'08"
2	457751,91	3192128,79	47,51	191°01'51"
3	457705,28	3192119,7	21,16	281°00'26"
4	457709,32	3192098,93	47,50	11°02'41"
1	457755,94	3192108,03		

Обозначение земельного участка: 27:17:0329201:3У174

Система координат – МСК-27

№ точки	Х, м	У, м	Расстояние, м	Дир. Углы
1	457751,89	3192128,79	21,15	100°59'08"
2	457747,86	3192149,55	47,51	191°01'51"
3	457701,23	3192140,46	21,16	281°00'26"
4	457705,27	3192119,69	47,5	11°02'41"
1	457751,89	3192128,79		100°59'08"

Обозначение земельного участка: 27:17:0329201:3У175

Система координат – МСК-27

№ точки	Х, м	У, м	Расстояние, м	Дир. Углы
1	457747,84	3192149,55	21,15	100°59'08"
2	457743,81	3192170,31	47,51	191°01'51"
3	457697,18	3192161,22	21,16	281°00'26"
4	457701,22	3192140,45	47,50	11°02'41"
1	457747,84	3192149,55		

Обозначение земельного участка: 27:17:0329201:3У176

Система координат – МСК-27

№ точки	Х, м	У, м	Расстояние, м	Дир. Углы
1	457743,79	3192170,31	21,15	100°59'08"
2	457739,76	3192191,07	47,51	191°01'51"
3	457693,13	3192181,98	21,16	281°00'26"
4	457697,17	3192161,21	47,50	11°02'41"
1	457743,79	3192170,31		

Обозначение земельного участка: 27:17:0329201:3У177

Система координат – МСК-27

№ точки	Х, м	У, м	Расстояние, м	Дир. Углы
1	457739,76	3192191,07	21,16	100°57'14"
2	457735,74	3192211,84	47,53	191°02'16"
3	457689,09	3192202,74	21,15	281°00'44"
4	457693,13	3192181,98	47,51	11°01'51"
1	457739,76	3192191,07		

Взам. инв. №

Подпись и дата

Инв. № подл.

Изм.	Кол.уч.	Лист	№ док.	Подп.	Дата

И0175-09.2017-Восточное-ПЗ

Лист

69

Обозначение земельного участка: 27:17:0329201:3У178

Система координат – МСК-27

№ точки	Х, м	У, м	Расстояние, м	Дир. Углы
1	457735,69	3192211,83	21,15	100°59'08"
2	457731,66	3192232,59	47,51	191°01'51"
3	457685,03	3192223,50	21,16	281°00'26"
4	457689,07	3192202,73	47,50	11°02'41"
1	457735,69	3192211,83		

Обозначение земельного участка: 27:17:0329201:3У179

Система координат – МСК-27

№ точки	Х, м	У, м	Расстояние, м	Дир. Углы
1	457731,64	3192232,59	21,15	100°59'08"
2	457727,61	3192253,35	47,51	191°01'51"
3	457680,98	3192244,26	21,16	281°00'26"
4	457685,02	3192223,49	47,50	11°02'41"
1	457731,64	3192232,59		

Обозначение земельного участка: 27:17:0329201:3У180

Система координат – МСК-27

№ точки	Х, м	У, м	Расстояние, м	Дир. Углы
1	457722,23	3192280,96	28,13	281°01'26"
2	457727,61	3192253,35	47,51	191°01'51"
3	457680,98	3192244,26	16,86	101°04'28"
4	457677,74	3192260,81	48,84	24°22'00"
1	457722,23	3192280,96		

Обозначение земельного участка: 27:17:0329201:3У181

Система координат – МСК-27

№ точки	Х, м	У, м	Расстояние, м	Дир. Углы
1	457682,97	3191986,04	44,00	281°05'50"
2	457691,44	3191942,86	49,65	27°32'55"
3	457735,46	3191965,82	29,89	101°22'01"
4	457729,57	3191995,13	47,48	191°02'15"
1	457682,97	3191986,04		

Обозначение земельного участка: 27:17:0329201:3У182

Система координат – МСК-27

№ точки	Х, м	У, м	Расстояние, м	Дир. Углы
1	457678,92	3192006,80	21,15	281°02'20"
2	457682,97	3191986,04	47,48	11°02'15"
3	457729,57	3191995,13	21,16	101°00'26"
4	457725,53	3192015,90	47,49	191°02'50"
1	457678,92	3192006,80		

Обозначение земельного участка: 27:17:0329201:3У183

Система координат – МСК-27

№ точки	Х, м	У, м	Расстояние, м	Дир. Углы
1	457674,87	3192027,56	21,15	281°02'20"
2	457678,92	3192006,8	47,48	11°02'15"
3	457725,52	3192015,89	21,16	101°00'26"
4	457721,48	3192036,66	47,49	191°02'50"
1	457674,87	3192027,56		

Взам. инв. №

Подпись и дата

Инв. № подл.

Изм.	Кол.уч.	Лист	№ док.	Подп.	Дата

ИО175-09.2017-Восточное-ПЗ

Лист

70

Обозначение земельного участка: 27:17:0329201:3У184

Система координат – МСК-27

№ точки	Х, м	У, м	Расстояние, м	Дир. Углы
1	457670,82	3192048,32	21,15	281°02'20"
2	457674,87	3192027,56	47,48	11°02'15"
3	457721,47	3192036,65	21,16	101°00'26"
4	457717,43	3192057,42	47,49	191°02'50"
1	457670,82	3192048,32		

Обозначение земельного участка: 27:17:0329201:3У185

Система координат – МСК-27

№ точки	Х, м	У, м	Расстояние, м	Дир. Углы
1	457666,77	3192069,08	21,15	281°02'20"
2	457670,82	3192048,32	47,49	11°02'50"
3	457717,43	3192057,42	21,15	101°02'20"
4	457713,38	3192078,18	47,49	191°02'50"
1	457666,77	3192069,08		

Обозначение земельного участка: 27:17:0329201:3У186

Система координат – МСК-27

№ точки	Х, м	У, м	Расстояние, м	Дир. Углы
1	457662,72	3192089,84	21,15	281°02'20"
2	457666,77	3192069,08	47,48	11°02'15"
3	457713,37	3192078,17	21,16	101°00'26"
4	457709,33	3192098,94	47,49	191°02'50"
1	457662,72	3192089,84		

Обозначение земельного участка: 27:17:0329201:3У187

Система координат – МСК-27

№ точки	Х, м	У, м	Расстояние, м	Дир. Углы
1	457658,67	3192110,60	21,15	281°02'20"
2	457662,72	3192089,84	47,48	11°02'15"
3	457709,32	3192098,93	21,16	101°00'26"
4	457705,28	3192119,70	47,49	191°02'50"
1	457658,67	3192110,60		

Обозначение земельного участка: 27:17:0329201:3У188

Система координат – МСК-27

№ точки	Х, м	У, м	Расстояние, м	Дир. Углы
1	457654,62	3192131,36	21,15	281°02'20"
2	457658,67	3192110,60	47,48	11°02'15"
3	457705,27	3192119,69	21,16	101°00'26"
4	457701,23	3192140,46	47,49	191°02'50"
1	457654,62	3192131,36		

Обозначение земельного участка: 27:17:0329201:3У189

Система координат – МСК-27

№ точки	Х, м	У, м	Расстояние, м	Дир. Углы
1	457650,57	3192152,12	21,15	281°02'20"
2	457654,62	3192131,36	47,48	11°02'15"
3	457701,22	3192140,45	21,16	101°00'26"
4	457697,18	3192161,22	47,49	191°02'50"
1	457650,57	3192152,12		

Взам. инв. №

Подпись и дата

Инв. № подл.

Изм.	Кол.уч.	Лист	№ док.	Подп.	Дата

И0175-09.2017-Восточное-ПЗ

Лист

71

Обозначение земельного участка: 27:17:0329201:3У190

Система координат – МСК-27

№ точки	Х, м	У, м	Расстояние, м	Дир. Углы
1	457646,52	3192172,88	21,15	281°02'20"
2	457650,57	3192152,12	47,48	11°02'15"
3	457697,17	3192161,21	21,16	101°00'26"
4	457693,13	3192181,98	47,49	191°02'50"
1	457646,52	3192172,88		

Обозначение земельного участка: 27:17:0329201:3У191

Система координат – МСК-27

№ точки	Х, м	У, м	Расстояние, м	Дир. Углы
1	457689,09	3192202,74	47,5	191°02'41"
2	457642,47	3192193,64	21,15	281°02'20"
3	457646,52	3192172,88	47,49	11°02'50"
4	457693,13	3192181,98	21,15	101°00'44"
1	457689,09	3192202,74		

Обозначение земельного участка: 27:17:0329201:3У192

Система координат – МСК-27

№ точки	Х, м	У, м	Расстояние, м	Дир. Углы
1	457638,42	3192214,40	21,15	281°02'20"
2	457642,47	3192193,64	47,48	11°02'15"
3	457689,07	3192202,73	21,16	101°00'26"
4	457685,03	3192223,50	47,49	191°02'50"
1	457638,42	3192214,40		

Обозначение земельного участка: 27:17:0329201:3У193

Система координат – МСК-27

№ точки	Х, м	У, м	Расстояние, м	Дир. Углы
1	457677,74	3192260,81	38,02	281°02'13"
2	457685,02	3192223,49	47,48	191°02'15"
3	457638,42	3192214,40	26,77	101°03'45"
4	457633,28	3192240,67	48,81	24°22'00"
1	457677,74	3192260,81		

Обозначение земельного участка: 27:17:0329201:3У194

Система координат – МСК-27

№ точки	Х, м	У, м	Расстояние, м	Дир. Углы
1	457671,83	3192291,07	48,81	24°22'00"
2	457716,29	3192311,20	28,13	100°59'08"
3	457710,93	3192338,82	47,51	191°01'51"
4	457664,30	3192329,73	21,16	281°00'26"
5	457668,34	3192308,96	18,23	281°02'26"
1	457671,83	3192291,07		

Обозначение земельного участка: 27:17:0329201:3У195

Система координат – МСК-27

№ точки	Х, м	У, м	Расстояние, м	Дир. Углы
1	457710,91	3192338,82	21,15	100°59'08"
2	457706,88	3192359,58	47,51	191°01'51"
3	457660,25	3192350,49	21,15	281°02'20"
4	457664,3	3192329,73	47,49	11°02'07"
1	457710,91	3192338,82		

Взам. инв. №

Подпись и дата

Инв. № подл.

Лист

И0175-09.2017-Восточное-ПЗ

72

Изм. Кол.уч. Лист № док. Подп. Дата

Обозначение земельного участка: 27:17:0329201:3У196

Система координат – МСК-27

№ точки	Х, м	У, м	Расстояние, м	Дир. Углы
1	457706,86	3192359,58	21,15	100°59'08"
2	457702,83	3192380,34	47,51	191°01'51"
3	457656,20	3192371,25	21,15	281°02'20"
4	457660,25	3192350,49	47,49	11°02'07"
1	457706,86	3192359,58		

Обозначение земельного участка: 27:17:0329201:3У197

Система координат – МСК-27

№ точки	Х, м	У, м	Расстояние, м	Дир. Углы
1	457702,81	3192380,34	21,15	100°59'08"
2	457698,78	3192401,1	47,51	191°01'51"
3	457652,15	3192392,01	21,16	281°00'26"
4	457656,19	3192371,24	47,50	11°02'41"
1	457702,81	3192380,34		

Обозначение земельного участка: 27:17:0329201:3У198

Система координат – МСК-27

№ точки	Х, м	У, м	Расстояние, м	Дир. Углы
1	457698,76	3192401,10	21,15	100°59'08"
2	457694,73	3192421,86	47,51	191°01'51"
3	457648,10	3192412,77	21,15	281°02'20"
4	457652,15	3192392,01	47,49	11°02'07"
1	457698,76	3192401,10		

Обозначение земельного участка: 27:17:0329201:3У199

Система координат – МСК-27

№ точки	Х, м	У, м	Расстояние, м	Дир. Углы
1	457694,71	3192421,86	21,15	100°59'08"
2	457690,68	3192442,62	47,51	191°01'51"
3	457644,05	3192433,53	21,16	281°00'26"
4	457648,09	3192412,76	47,50	11°02'41"
1	457694,71	3192421,86		

Обозначение земельного участка: 27:17:0329201:3У200

Система координат – МСК-27

№ точки	Х, м	У, м	Расстояние, м	Дир. Углы
1	457690,66	3192442,62	19,9	100°45'25"
2	457686,95	3192462,17	47,61	191°01'49"
3	457640,22	3192453,06	19,91	281°03'41"
4	457644,04	3192433,52	47,50	11°02'41"
1	457690,66	3192442,62		

Обозначение земельного участка: 27:17:0329201:3У201

Система координат – МСК-27

№ точки	Х, м	У, м	Расстояние, м	Дир. Углы
1	457627,39	3192270,94	48,79	24°22'00"
2	457671,83	3192291,07	18,23	101°02'38"
3	457668,34	3192308,96	47,48	191°02'15"
4	457621,74	3192299,87	29,48	281°03'16"
1	457627,39	3192270,94		

Взам. инв. №

Подпись и дата

Инв. № подл.

Изм.	Кол.уч.	Лист	№ док.	Подп.	Дата

Обозначение земельного участка: 27:17:0329201:3У202

Система координат – МСК-27

№ точки	Х, м	У, м	Расстояние, м	Дир. Углы
1	457617,69	3192320,63	21,15	281°02'20"
2	457621,74	3192299,87	47,48	11°02'15"
3	457668,34	3192308,96	21,16	101°00'26"
4	457664,30	3192329,73	47,49	191°02'50"
1	457617,69	3192320,63		

Обозначение земельного участка: 27:17:0329201:3У203

Система координат – МСК-27

№ точки	Х, м	У, м	Расстояние, м	Дир. Углы
1	457613,64	3192341,39	21,15	281°02'20"
2	457617,69	3192320,63	47,49	11°02'50"
3	457664,30	3192329,73	21,15	101°02'20"
4	457660,25	3192350,49	47,49	191°02'50"
1	457613,64	3192341,39		

Обозначение земельного участка: 27:17:0329201:3У204

Система координат – МСК-27

№ точки	Х, м	У, м	Расстояние, м	Дир. Углы
1	457609,59	3192362,15	21,15	281°02'20"
2	457613,64	3192341,39	47,49	11°02'50"
3	457660,25	3192350,49	21,15	101°02'20"
4	457656,20	3192371,25	47,49	191°02'50"
1	457609,59	3192362,15		

Обозначение земельного участка: 27:17:0329201:3У205

Система координат – МСК-27

№ точки	Х, м	У, м	Расстояние, м	Дир. Углы
1	457605,54	3192382,91	21,15	281°02'20"
2	457609,59	3192362,15	47,48	11°02'15"
3	457656,19	3192371,24	21,16	101°00'26"
4	457652,15	3192392,01	47,49	191°02'50"
1	457605,54	3192382,91		

Обозначение земельного участка: 27:17:0329201:3У206

Система координат – МСК-27

№ точки	Х, м	У, м	Расстояние, м	Дир. Углы
1	457601,49	3192403,67	21,15	281°02'20"
2	457605,54	3192382,91	47,49	11°02'50"
3	457652,15	3192392,01	21,15	101°02'20"
4	457648,10	3192412,77	47,49	191°02'50"
1	457601,49	3192403,67		

Обозначение земельного участка: 27:17:0329201:3У207

Система координат – МСК-27

№ точки	Х, м	У, м	Расстояние, м	Дир. Углы
1	457597,44	3192424,43	21,15	281°02'20"
2	457601,49	3192403,67	47,48	11°02'15"
3	457648,09	3192412,76	21,16	101°00'26"
4	457644,05	3192433,53	47,49	191°02'50"
1	457597,44	3192424,43		

Взам. инв. №

Подпись и дата

Инв. № подл.

Изм.	Кол.уч.	Лист	№ док.	Подп.	Дата

И0175-09.2017-Восточное-ПЗ

Лист

74

Обозначение земельного участка: 27:17:0329201:3У208

Система координат – МСК-27

№ точки	Х, м	У, м	Расстояние, м	Дир. Углы
1	457593,63	3192443,98	19,92	281°02'22"
2	457597,44	3192424,43	47,48	11°02'15"
3	457644,04	3192433,52	19,91	101°03'41"
4	457640,22	3192453,06	47,47	191°01'49"
1	457593,63	3192443,98		

Обозначение земельного участка: 27:17:0329201:3У209

Система координат – МСК-27

№ точки	Х, м	У, м	Расстояние, м	Дир. Углы
1	457627,25	3191909,37	52,61	27°32'55"
2	457673,90	3191933,71	17,53	101°04'45"
3	457670,53	3191950,92	49,84	190°37'36"
4	457621,54	3191941,72	32,85	280°00'52"
1	457627,25	3191909,37		

Обозначение земельного участка: 27:17:0329201:3У210

Система координат – МСК-27

№ точки	Х, м	У, м	Расстояние, м	Дир. Углы
1	457670,53	3191950,92	20,65	101°04'45"
2	457666,56	3191971,18	49,70	190°38'15"
3	457617,72	3191962,00	20,64	280°40'02"
4	457621,54	3191941,72	49,84	10°37'36"
1	457670,53	3191950,92		

Обозначение земельного участка: 27:17:0329201:3У211

Система координат – МСК-27

№ точки	Х, м	У, м	Расстояние, м	Дир. Углы
1	457666,56	3191971,18	20,66	101°04'45"
2	457662,59	3191991,45	49,68	190°36'28"
3	457613,76	3191982,30	20,68	281°01'36"
4	457617,72	3191962,00	49,70	10°38'15"
1	457666,56	3191971,18		

Обозначение земельного участка: 27:17:0329201:3У212

Система координат – МСК-27

№ точки	Х, м	У, м	Расстояние, м	Дир. Углы
1	457662,59	3191991,45	20,65	101°04'45"
2	457658,62	3192011,71	49,66	190°34'17"
3	457609,81	3192002,60	20,68	281°01'36"
4	457613,76	3191982,30	49,68	10°36'28"
1	457662,59	3191991,45		

Обозначение земельного участка: 27:17:0329201:3У213

Система координат – МСК-27

№ точки	Х, м	У, м	Расстояние, м	Дир. Углы
1	457658,62	3192011,71	20,61	101°04'45"
2	457654,66	3192031,94	49,64	190°29'02"
3	457605,85	3192022,90	20,68	281°01'36"
4	457609,81	3192002,60	49,66	10°34'17"
1	457658,62	3192011,71		

Инв. № подл.	Подпись и дата	Взам. инв. №

Изм.	Кол.уч.	Лист	№ док.	Подп.	Дата

Обозначение земельного участка: 27:17:0329201:3У214

Система координат – МСК-27

№ точки	Х, м	У, м	Расстояние, м	Дир. Углы
1	457654,66	3192031,94	20,65	101°04'45"
2	457650,69	3192052,20	49,62	190°26'56"
3	457601,89	3192043,20	20,68	281°01'36"
4	457605,85	3192022,90	49,64	10°29'02"
1	457654,66	3192031,94		

Обозначение земельного участка: 27:17:0329201:3У215

Система координат – МСК-27

№ точки	Х, м	У, м	Расстояние, м	Дир. Углы
1	457650,69	3192052,20	20,52	101°04'45"
2	457646,75	3192072,34	49,60	190°15'37"
3	457597,94	3192063,50	20,68	281°01'36"
4	457601,89	3192043,20	49,62	10°26'56"
1	457650,69	3192052,20		

Обозначение земельного участка: 27:17:0329201:3У216

Система координат – МСК-27

№ точки	Х, м	У, м	Расстояние, м	Дир. Углы
1	457623,12	3192068,06	41,44	101°03'04"
2	457615,18	3192108,74	25,47	190°26'02"
3	457590,13	3192104,12	41,36	280°53'08"
4	457597,94	3192063,50	25,59	10°15'37"
1	457623,12	3192068,06		

Обозначение земельного участка: 27:17:0329201:3У217

Система координат – МСК-27

№ точки	Х, м	У, м	Расстояние, м	Дир. Углы
1	457638,77	3192113,08	20,65	101°04'45"
2	457634,80	3192133,34	49,31	190°26'41"
3	457586,31	3192124,40	20,64	280°40'02"
4	457590,13	3192104,12	49,46	10°26'02"
1	457638,77	3192113,08		

Обозначение земельного участка: 27:17:0329201:3У218

Система координат – МСК-27

№ точки	Х, м	У, м	Расстояние, м	Дир. Углы
1	457634,80	3192133,34	20,51	101°04'45"
2	457630,86	3192153,48	49,39	190°13'50"
3	457582,26	3192144,7	20,70	281°16'58"
4	457586,31	3192124,40	49,31	10°26'41"
1	457634,8	3192133,34		

Обозначение земельного участка: 27:17:0329201:3У219

Система координат – МСК-27

№ точки	Х, м	У, м	Расстояние, м	Дир. Углы
1	457630,86	3192153,48	20,65	101°04'45"
2	457626,89	3192173,74	49,24	190°14'27"
3	457578,44	3192164,98	20,64	280°40'02"
4	457582,26	3192144,70	49,39	10°13'50"
1	457630,86	3192153,48		

Взам. инв. №

Подпись и дата

Инв. № подл.

Изм.	Кол.уч.	Лист	№ док.	Подп.	Дата

И0175-09.2017-Восточное-ПЗ

Лист

76

Обозначение земельного участка: 27:17:0329201:3У220

Система координат – МСК-27

№ точки	Х, м	У, м	Расстояние, м	Дир. Углы
1	457626,89	3192173,74	20,59	101°04'45"
2	457622,94	3192193,94	49,31	190°06'47"
3	457574,4	3192185,29	20,7	281°15'17"
4	457578,44	3192164,98	49,24	10°14'27"
1	457626,89	3192173,74		

Обозначение земельного участка: 27:17:0329201:3У221

Система координат – МСК-27

№ точки	Х, м	У, м	Расстояние, м	Дир. Углы
1	457574,40	3192185,29	49,31	10°06'47"
2	457622,94	3192193,94	39,35	101°04'45"
3	457615,37	3192232,56	50,47	204°22'00"
4	457569,40	3192211,74	26,92	280°41'44"
1	457574,40	3192185,29		

Обозначение земельного участка: 27:17:0329201:3У222

Система координат – МСК-27

№ точки	Х, м	У, м	Расстояние, м	Дир. Углы
1	457580,88	3191885,18	52,30	27°32'55"
2	457627,25	3191909,37	12,24	100°00'52"
3	457625,12	3191921,42	50,02	190°03'07"
4	457575,87	3191912,69	27,96	280°18'57"
1	457580,88	3191885,18		

Обозначение земельного участка: 27:17:0329201:3У223

Система координат – МСК-27

№ точки	Х, м	У, м	Расстояние, м	Дир. Углы
1	457575,87	3191912,69	50,02	10°03'07"
2	457625,12	3191921,42	20,61	100°00'52"
3	457621,54	3191941,72	50,13	190°03'07"
4	457572,18	3191932,97	20,61	280°18'57"
1	457575,87	3191912,69		

Обозначение земельного участка: 27:17:0329201:3У224

Система координат – МСК-27

№ точки	Х, м	У, м	Расстояние, м	Дир. Углы
1	457568,46	3191953,27	20,64	280°23'03"
2	457572,18	3191932,97	50,13	10°03'07"
3	457621,54	3191941,72	20,64	100°40'02"
4	457617,72	3191962,00	50,03	190°02'58"
1	457568,46	3191953,27		

Обозначение земельного участка: 27:17:0329201:3У225

Система координат – МСК-27

№ точки	Х, м	У, м	Расстояние, м	Дир. Углы
1	457564,74	3191973,57	20,64	280°23'03"
2	457568,46	3191953,27	50,03	10°02'58"
3	457617,72	3191962,00	20,68	101°01'36"
4	457613,76	3191982,30	49,80	190°05'49"
1	457564,74	3191973,57		

Инв. № подл.	Подпись и дата	Взам. инв. №

Изм.	Кол.уч.	Лист	№ док.	Подп.	Дата

Обозначение земельного участка: 27:17:0329201:3У226

Система координат – МСК-27

№ точки	Х, м	У, м	Расстояние, м	Дир. Углы
1	457561,02	3191993,87	20,64	280°23'03"
2	457564,74	3191973,57	49,80	10°05'49"
3	457613,76	3191982,30	20,68	101°01'36"
4	457609,81	3192002,60	49,56	190°08'41"
1	457561,02	3191993,87		

Обозначение земельного участка: 27:17:0329201:3У227

Система координат – МСК-27

№ точки	Х, м	У, м	Расстояние, м	Дир. Углы
1	457557,30	3192014,17	20,64	280°23'03"
2	457561,02	3191993,87	49,56	10°08'41"
3	457609,81	3192002,60	20,68	101°01'36"
4	457605,85	3192022,90	49,33	190°11'34"
1	457557,30	3192014,17		

Обозначение земельного участка: 27:17:0329201:3У228

Система координат – МСК-27

№ точки	Х, м	У, м	Расстояние, м	Дир. Углы
1	457553,31	3192034,48	20,64	280°27'39"
2	457557,06	3192014,18	49,57	10°08'13"
3	457605,85	3192022,9	20,68	101°01'36"
4	457601,89	3192043,2	49,36	190°10'49"
1	457553,31	3192034,48		

Обозначение земельного участка: 27:17:0329201:3У229

Система координат – МСК-27

№ точки	Х, м	У, м	Расстояние, м	Дир. Углы
1	457549,86	3192054,77	20,64	280°23'03"
2	457553,58	3192034,47	49,10	10°14'30"
3	457601,89	3192043,20	20,68	101°01'36"
4	457597,94	3192063,50	48,87	190°17'27"
1	457549,86	3192054,77		

Обозначение земельного участка: 27:17:0329201:3У230

Система координат – МСК-27

№ точки	Х, м	У, м	Расстояние, м	Дир. Углы
1	457545,84	3192074,96	20,64	280°27'39"
2	457549,58	3192054,66	49,16	10°21'48"
3	457597,94	3192063,50	20,68	100°53'08"
4	457594,03	3192083,81	49,00	190°24'33"
1	457545,84	3192074,96		

Обозначение земельного участка: 27:17:0329201:3У231

Система координат – МСК-27

№ точки	Х, м	У, м	Расстояние, м	Дир. Углы
1	457542,08	3192095,33	20,71	280°27'39"
2	457545,84	3192074,96	49,00	10°24'33"
3	457594,03	3192083,81	20,68	100°53'08"
4	457590,13	3192104,12	48,85	190°22'15"
1	457542,08	3192095,33		

Взам. инв. №

Подпись и дата

Инв. № подл.

Изм.	Кол.уч.	Лист	№ док.	Подп.	Дата

И0175-09.2017-Восточное-ПЗ

Лист

78

Обозначение земельного участка: 27:17:0329201:3У232

Система координат – МСК-27

№ точки	Х, м	У, м	Расстояние, м	Дир. Углы
1	457538,33	3192115,62	20,64	280°27'39"
2	457542,08	3192095,33	48,85	10°22'15"
3	457590,13	3192104,12	20,64	100°40'02"
4	457586,31	3192124,4	48,77	190°22'08"
1	457538,33	3192115,62		

Обозначение земельного участка: 27:17:0329201:3У233

Система координат – МСК-27

№ точки	Х, м	У, м	Расстояние, м	Дир. Углы
1	457534,57	3192135,96	20,68	280°27'39"
2	457538,33	3192115,62	48,77	10°22'08"
3	457586,31	3192124,40	20,70	101°16'58"
4	457582,26	3192144,70	48,48	190°23'33"
1	457534,57	3192135,96		

Обозначение земельного участка: 27:17:0329201:3У224

Система координат – МСК-27

№ точки	Х, м	У, м	Расстояние, м	Дир. Углы
1	457530,83	3192156,25	20,64	280°27'39"
2	457534,57	3192135,96	48,48	10°23'33"
3	457582,26	3192144,70	20,64	100°40'02"
4	457578,44	3192164,98	48,40	190°23'27"
1	457530,83	3192156,25		

Обозначение земельного участка: 27:17:0329201:3У235

Система координат – МСК-27

№ точки	Х, м	У, м	Расстояние, м	Дир. Углы
1	457527,08	3192176,52	20,61	280°27'39"
2	457530,83	3192156,25	48,40	10°23'27"
3	457578,44	3192164,98	20,70	101°15'17"
4	457574,40	3192185,29	48,12	190°29'32"
1	457527,08	3192176,52		

Обозначение земельного участка: 27:17:0329201:3У236

Система координат – МСК-27

№ точки	Х, м	У, м	Расстояние, м	Дир. Углы
1	457527,08	3192176,52	48,12	10°29'32"
2	457574,40	3192185,29	26,92	100°41'44"
3	457569,40	3192211,74	49,46	204°22'00"
4	457524,35	3192191,33	15,06	280°27'39"
1	457527,08	3192176,52		

Обозначение земельного участка: 27:17:0329201:3У237

Система координат – МСК-27

№ точки	Х, м	У, м	Расстояние, м	Дир. Углы
1	457562,00	3192241,32	52,06	24°34'50"
2	457609,34	3192262,98	23,59	100°53'20"
3	457604,88	3192286,14	50,35	190°24'02"
4	457555,36	3192277,05	20,64	280°40'02"
5	457559,18	3192256,77	15,71	280°19'32"

Взам. инв. №

Подпись и дата

Инв. № подл.

Изм.	Кол.уч.	Лист	№ док.	Подп.	Дата

И0175-09.2017-Восточное-ПЗ

Лист

79

Обозначение земельного участка: 27:17:0329201:3У238

Система координат – МСК-27

№ точки	Х, м	У, м	Расстояние, м	Дир. Углы
1	457604,88	3192286,14	20,59	101°04'45"
2	457600,93	3192306,34	50,10	190°20'22"
3	457551,64	3192297,35	20,64	280°40'02"
4	457555,46	3192277,07	50,25	10°23'55"
1	457604,88	3192286,14		

Обозначение земельного участка: 27:17:0329201:3У239

Система координат – МСК-27

№ точки	Х, м	У, м	Расстояние, м	Дир. Углы
1	457600,93	3192306,34	20,63	101°04'45"
2	457596,96	3192326,59	49,75	190°19'51"
3	457548,02	3192317,67	20,64	280°23'03"
4	457551,74	3192297,37	50,00	10°20'15"
1	457600,93	3192306,34		

Обозначение земельного участка: 27:17:0329201:3У240

Система координат – МСК-27

№ точки	Х, м	У, м	Расстояние, м	Дир. Углы
1	457596,96	3192326,59	20,62	101°04'45"
2	457593	3192346,83	49,55	190°18'41"
3	457544,25	3192337,96	20,64	280°31'33"
4	457548,02	3192317,67	49,75	10°19'51"
1	457596,96	3192326,59		

Обозначение земельного участка: 27:17:0329201:3У241

Система координат – МСК-27

№ точки	Х, м	У, м	Расстояние, м	Дир. Углы
1	457593	3192346,83	20,63	101°04'45"
2	457589,03	3192367,08	49,35	190°18'19"
3	457540,48	3192358,25	20,64	280°31'33"
4	457544,25	3192337,96	49,55	10°18'41"
1	457593	3192346,83		

Обозначение земельного участка: 27:17:0329201:3У242

Система координат – МСК-27

№ точки	Х, м	У, м	Расстояние, м	Дир. Углы
1	457589,03	3192367,08	20,71	101°04'45"
2	457585,05	3192387,40	49,00	190°23'12"
3	457536,86	3192378,57	20,64	280°06'04"
4	457540,48	3192358,25	49,35	10°18'19"
1	457589,03	3192367,08		

Обозначение земельного участка: 27:17:0329201:3У243

Система координат – МСК-27

№ точки	Х, м	У, м	Расстояние, м	Дир. Углы
1	457585,05	3192387,40	19,40	100°23'05"
2	457581,56	3192406,49	48,88	190°23'05"
3	457533,48	3192397,68	19,41	280°01'48"
4	457536,86	3192378,57	49,00	10°23'12"
1	457585,05	3192387,40		

Взам. инв. №

Подпись и дата

Инв. № подл.

Изм.	Кол.уч.	Лист	№ док.	Подп.	Дата

И0175-09.2017-Восточное-ПЗ

Лист

80

Обозначение земельного участка: 27:17:0329201:3У244

Система координат – МСК-27

№точки	Х, м	У, м	Расстояние, м	Дир. Углы
1	457516,75	3192220,83	49,66	24°22'00"
2	457561,99	3192241,32	15,71	100°40'02"
3	457559,08	3192256,75	48,40	190°23'26"
4	457511,47	3192248,02	27,70	280°59'08"
1	457516,75	3192220,83		

Обозначение земельного участка: 27:17:0329201:3У245

Система координат – МСК-27

№точки	Х, м	У, м	Расстояние, м	Дир. Углы
1	457507,75	3192268,32	20,64	280°23'03"
2	457511,47	3192248,02	48,51	10°23'33"
3	457559,18	3192256,77	20,64	100°40'02"
4	457555,36	3192277,05	48,40	190°23'26"
1	457507,75	3192268,32		

Обозначение земельного участка: 27:17:0329201:3У246

Система координат – МСК-27

№точки	Х, м	У, м	Расстояние, м	Дир. Углы
1	457504,03	3192288,62	20,64	280°23'03"
2	457507,75	3192268,32	48,51	10°23'33"
3	457555,46	3192277,07	20,64	100°40'02"
4	457551,64	3192297,35	48,4	190°23'26"
1	457504,03	3192288,62		

Обозначение земельного участка: 27:17:0329201:3У247

Система координат – МСК-27

№точки	Х, м	У, м	Расстояние, м	Дир. Углы
1	457500,31	3192308,92	20,64	280°23'03"
2	457504,03	3192288,62	48,51	10°23'33"
3	457551,74	3192297,37	20,64	100°23'03"
4	457548,02	3192317,67	48,51	190°23'33"
1	457500,31	3192308,92		

Обозначение земельного участка: 27:17:0329201:3У248

Система координат – МСК-27

№точки	Х, м	У, м	Расстояние, м	Дир. Углы
1	457515,84	3192353,74	41,28	280°23'03"
2	457523,28	3192313,13	25,15	10°23'33"
3	457548,02	3192317,67	41,27	100°31'33"
4	457540,48	3192358,25	25,05	190°23'03"
1	457515,84	3192353,74		

Обозначение земельного участка: 27:17:0329201:3У249

Система координат – МСК-27

№точки	Х, м	У, м	Расстояние, м	Дир. Углы
1	457489,15	3192369,82	20,64	280°23'03"
2	457492,87	3192349,52	48,4	10°23'26"
3	457540,48	3192358,25	20,64	100°06'04"
4	457536,86	3192378,57	48,51	190°23'33"
1	457489,15	3192369,82		

Взам. инв. №

Подпись и дата

Инв. № подл.

Лист

И0175-09.2017-Восточное-ПЗ

81

Изм. Кол.уч. Лист № док. Подп. Дата

Обозначение земельного участка: 27:17:0329201:3У250

Система координат – МСК-27

№ точки	Х, м	У, м	Расстояние, м	Дир. Углы
1	457485,65	3192388,91	19,41	280°23'03"
2	457489,15	3192369,82	48,51	10°23'33"
3	457536,86	3192378,57	19,41	100°01'48"
4	457533,48	3192397,68	48,63	190°23'32"
1	457485,65	3192388,91		

Обозначение земельного участка: 27:17:0329201:3У251

Система координат – МСК-27

№ точки	Х, м	У, м	Расстояние, м	Дир. Углы
1	457561,44	3191875,83	24,31	102°21'05"
2	457556,24	3191899,57	47,26	190°24'40"
3	457509,76	3191891,03	21,48	280°23'06"
4	457513,64	3191869,90	17,65	280°18'46"
5	457516,80	3191852,53	50,36	27°32'55"
1	457561,44	3191875,83		

Обозначение земельного участка: 27:17:0329201:3У252

Система координат – МСК-27

№ точки	Х, м	У, м	Расстояние, м	Дир. Углы
1	457556,24	3191899,57	21,46	100°16'42"
2	457552,41	3191920,69	47,29	190°23'33"
3	457505,9	3191912,16	21,48	280°21'09"
4	457509,76	3191891,03	47,26	10°24'40"
1	457556,24	3191899,57		

Обозначение земельного участка: 27:17:0329201:3У253

Система координат – МСК-27

№ точки	Х, м	У, м	Расстояние, м	Дир. Углы
1	457552,31	3191920,69	21,49	100°17'43"
2	457548,47	3191941,83	47,26	190°24'40"
3	457501,99	3191933,29	21,48	280°21'09"
4	457505,85	3191912,16	47,24	10°24'12"
1	457552,31	3191920,69		

Обозначение земельного участка: 27:17:0329201:3У254

Система координат – МСК-27

№ точки	Х, м	У, м	Расстояние, м	Дир. Углы
1	457548,47	3191941,83	21,46	100°16'42"
2	457544,64	3191962,95	47,33	190°22'54"
3	457498,08	3191954,42	21,49	280°29'01"
4	457501,99	3191933,29	47,26	10°24'40"
1	457548,47	3191941,83		

Обозначение земельного участка: 27:17:0329201:3У255

Система координат – МСК-27

№ точки	Х, м	У, м	Расстояние, м	Дир. Углы
1	457544,54	3191962,95	21,49	100°17'43"
2	457540,7	3191984,09	47,26	190°24'40"
3	457494,22	3191975,55	21,48	280°21'09"
4	457498,08	3191954,42	47,24	10°24'12"
1	457544,54	3191962,95		

Взам. инв. №

Подпись и дата

Инв. № подл.

Лист

И0175-09.2017-Восточное-ПЗ

82

Изм. Кол.уч. Лист № док. Подп. Дата

Обозначение земельного участка: 27:17:0329201:3У256

Система координат – МСК-27

№ точки	X, м	Y, м	Расстояние, м	Дир. Углы
1	457540,7	3191984,09	21,46	100°16'42"
2	457536,87	3192005,21	47,31	190°23'13"
3	457490,34	3191996,68	21,48	280°25'05"
4	457494,22	3191975,55	47,26	10°24'40"
1	457540,7	3191984,09		

Обозначение земельного участка: 27:17:0329201:3У257

Система координат – МСК-27

№ точки	X, м	Y, м	Расстояние, м	Дир. Углы
1	457536,77	3192005,21	21,49	100°17'43"
2	457532,93	3192026,35	47,26	190°24'40"
3	457486,45	3192017,81	21,48	280°25'05"
4	457490,34	3191996,68	47,21	10°24'32"
1	457536,77	3192005,21		

Обозначение земельного участка: 27:17:0329201:3У258

Система координат – МСК-27

№ точки	X, м	Y, м	Расстояние, м	Дир. Углы
1	457532,93	3192026,35	21,46	100°16'42"
2	457529,1	3192047,47	47,29	190°23'33"
3	457482,59	3192038,94	21,48	280°21'09"
4	457486,45	3192017,81	47,26	10°24'40"
1	457532,93	3192026,35		

Обозначение земельного участка: 27:17:0329201:3У259

Система координат – МСК-27

№ точки	X, м	Y, м	Расстояние, м	Дир. Углы
1	457529	3192047,47	21,49	100°17'43"
2	457525,16	3192068,61	47,26	190°24'40"
3	457478,68	3192060,07	21,48	280°21'09"
4	457482,54	3192038,94	47,24	10°24'12"
1	457529	3192047,47		

Обозначение земельного участка: 27:17:0329201:3У260

Система координат – МСК-27

№ точки	X, м	Y, м	Расстояние, м	Дир. Углы
1	457525,16	3192068,61	21,46	ЮВ:79°43'17"
2	457521,33	3192089,73	47,29	ЮЗ:10°23'33"
3	457474,82	3192081,20	21,48	СЗ:79°38'50"
4	457478,68	3192060,07	47,26	СВ:10°24'40"
1	457525,16	3192068,61		

Обозначение земельного участка: 27:17:0329201:3У261

Система координат – МСК-27

№ точки	X, м	Y, м	Расстояние, м	Дир. Углы
1	457521,33	3192089,73	21,49	100°17'43"
2	457517,49	3192110,87	47,26	190°24'40"
3	457471,01	3192102,33	21,48	280°21'09"
4	457474,87	3192081,20	47,24	10°24'12"
1	457521,33	3192089,73		

Инв. № подл.	Подпись и дата	Взам. инв. №

Изм.	Кол.уч.	Лист	№ док.	Подп.	Дата

Обозначение земельного участка: 27:17:0329201:3У262

Система координат – МСК-27

№ точки	Х, м	У, м	Расстояние, м	Дир. Углы
1	457517,49	3192110,87	21,46	100°16'42"
2	457513,66	3192131,99	47,29	190°23'33"
3	457467,15	3192123,46	21,48	280°21'09"
4	457471,01	3192102,33	47,26	10°24'40"
1	457517,49	3192110,87		

Обозначение земельного участка: 27:17:0329201:3У263

Система координат – МСК-27

№ точки	Х, м	У, м	Расстояние, м	Дир. Углы
1	457513,56	3192131,99	21,49	100°17'43"
2	457509,72	3192153,13	47,26	190°24'40"
3	457463,24	3192144,59	21,48	280°21'09"
4	457467,1	3192123,46	47,24	10°24'12"
1	457513,56	3192131,99		

Обозначение земельного участка: 27:17:0329201:3У264

Система координат – МСК-27

№ точки	Х, м	У, м	Расстояние, м	Дир. Углы
1	457509,72	3192153,13	29,64	100°22'17"
2	457504,39	3192182,29	48,70	204°22'00"
3	457460,03	3192162,20	17,90	280°21'09"
4	457463,24	3192144,59	47,26	10°24'40"
1	457509,72	3192153,13		

Обозначение земельного участка: 27:17:0329201:3У265

Система координат – МСК-27

№ точки	Х, м	У, м	Расстояние, м	Дир. Углы
1	457513,62	3191869,90	47,26	190°23'06"
2	457467,13	3191861,38	31,98	282°02'20"
3	457473,80	3191830,11	48,49	27°32'55"
4	457516,80	3191852,53	17,65	100°21'09"
1	457513,62	3191869,90		

Обозначение земельного участка: 27:17:0329201:3У266

Система координат – МСК-27

№ точки	Х, м	У, м	Расстояние, м	Дир. Углы
1	457463,25	3191882,50	21,47	280°24'35"
2	457467,13	3191861,38	47,26	10°23'06"
3	457513,62	3191869,90	21,48	100°21'09"
4	457509,76	3191891,03	47,29	190°23'33"
1	457463,25	3191882,50		

Обозначение земельного участка: 27:17:0329201:3У267

Система координат – МСК-27

№ точки	Х, м	У, м	Расстояние, м	Дир. Углы
1	457459,39	3191903,63	21,47	280°24'35"
2	457463,27	3191882,51	47,26	10°23'06"
3	457509,76	3191891,03	21,48	100°21'09"
4	457505,90	3191912,16	47,29	190°23'33"
1	457459,39	3191903,63		

Взам. инв. №

Подпись и дата

Инв. № подл.

Лист

84

И0175-09.2017-Восточное-ПЗ

Изм. Кол.уч. Лист № док. Подп. Дата

Обозначение земельного участка: 27:17:0329201:3У268

Система координат – МСК-27

№ точки	Х, м	У, м	Расстояние, м	Дир. Углы
1	457455,50	3191924,77	21,49	280°25'35"
2	457459,39	3191903,63	47,24	10°24'12"
3	457505,85	3191912,16	21,48	100°21'09"
4	457501,99	3191933,29	47,26	190°23'06"
1	457455,50	3191924,77		

Обозначение земельного участка: 27:17:0329201:3У269

Система координат – МСК-27

№ точки	Х, м	У, м	Расстояние, м	Дир. Углы
1	457451,62	3191945,89	21,47	280°24'35"
2	457455,50	3191924,77	47,26	10°23'06"
3	457501,99	3191933,29	21,49	100°29'01"
4	457498,08	3191954,42	47,24	190°24'12"
1	457451,62	3191945,89		

Обозначение земельного участка: 27:17:0329201:3У270

Система координат – МСК-27

№ точки	Х, м	У, м	Расстояние, м	Дир. Углы
1	457447,73	3191967,03	21,49	280°25'35"
2	457451,62	3191945,89	47,24	10°24'12"
3	457498,08	3191954,42	21,48	100°21'09"
4	457494,22	3191975,55	47,26	190°23'06"
1	457447,73	3191967,03		

Обозначение земельного участка: 27:17:0329201:3У271

Система координат – МСК-27

№ точки	Х, м	У, м	Расстояние, м	Дир. Углы
1	457461,93	3192013,32	42,97	280°27'26"
2	457469,73	3191971,06	24,90	10°23'06"
3	457494,22	3191975,55	42,97	100°25'05"
4	457486,45	3192017,81	24,93	190°23'06"
1	457461,93	3192013,32		

Обозначение земельного участка: 27:17:0329201:3У272

Система координат – МСК-27

№ точки	Х, м	У, м	Расстояние, м	Дир. Углы
1	457436,08	3192030,41	21,47	280°24'35"
2	457439,96	3192009,29	47,26	10°23'06"
3	457486,45	3192017,81	21,48	100°21'09"
4	457482,59	3192038,94	47,29	190°23'33"
1	457436,08	3192030,41		

Обозначение земельного участка: 27:17:0329201:3У273

Система координат – МСК-27

№ точки	Х, м	У, м	Расстояние, м	Дир. Углы
1	457432,19	3192051,55	21,49	280°25'35"
2	457436,08	3192030,41	47,24	10°24'12"
3	457482,54	3192038,94	21,48	100°21'09"
4	457478,68	3192060,07	47,26	190°23'06"
1	457432,19	3192051,55		

Взам. инв. №

Подпись и дата

Инв. № подл.

Изм.	Кол.уч.	Лист	№ док.	Подп.	Дата

И0175-09.2017-Восточное-ПЗ

Лист

85

Обозначение земельного участка: 27:17:0329201:3У274

Система координат – МСК-27

№ точки	Х, м	У, м	Расстояние, м	Дир. Углы
1	457428,31	3192072,67	21,47	280°24'35"
2	457432,19	3192051,55	47,26	10°23'06"
3	457478,68	3192060,07	21,48	100°21'09"
4	457474,82	3192081,20	47,29	190°23'33"
1	457428,31	3192072,67		

Обозначение земельного участка: 27:17:0329201:3У275

Система координат – МСК-27

№ точки	Х, м	У, м	Расстояние, м	Дир. Углы
1	457424,52	3192093,81	21,49	280°25'35"
2	457428,41	3192072,67	47,24	10°24'12"
3	457474,87	3192081,2	21,48	100°21'09"
4	457471,01	3192102,33	47,26	190°23'06"
1	457424,52	3192093,81		

Обозначение земельного участка: 27:17:0329201:3У276

Система координат – МСК-27

№ точки	Х, м	У, м	Расстояние, м	Дир. Углы
1	457420,64	3192114,93	21,47	280°24'35"
2	457424,52	3192093,81	47,26	10°23'06"
3	457471,01	3192102,33	21,48	100°21'09"
4	457467,15	3192123,46	47,29	190°23'33"
1	457420,64	3192114,93		

Обозначение земельного участка: 27:17:0329201:3У277

Система координат – МСК-27

№ точки	Х, м	У, м	Расстояние, м	Дир. Углы
1	457415,49	3192142,03	27,58	280°46'24"
2	457420,64	3192114,93	47,24	10°24'12"
3	457467,10	3192123,46	39,38	100°21'09"
4	457460,03	3192162,20	48,89	204°22'00"
1	457415,49	3192142,03		

Обозначение земельного участка: 27:17:0329201:3У278

Система координат – МСК-27

№ точки	Х, м	У, м	Расстояние, м	Дир. Углы
1	457411,45	3191796,80	49,64	27°32'55"
2	457455,47	3191819,77	22,46	100°46'42"
3	457451,27	3191841,83	47,29	190°23'33"
4	457404,76	3191833,30	37,10	280°23'44"
1	457411,45	3191796,80		

Обозначение земельного участка: 27:17:0329201:3У279

Система координат – МСК-27

№ точки	Х, м	У, м	Расстояние, м	Дир. Углы
1	457451,17	3191841,83	21,49	100°17'43"
2	457447,33	3191862,97	47,26	190°24'40"
3	457400,85	3191854,43	21,48	280°21'09"
4	457404,71	3191833,30	47,24	10°24'12"
1	457451,17	3191841,83		

Взам. инв. №

Подпись и дата

Инв. № подл.

Изм.	Кол.уч.	Лист	№ док.	Подп.	Дата

Обозначение земельного участка: 27:17:0329201:3У280

Система координат – МСК-27

№ точки	Х, м	У, м	Расстояние, м	Дир. Углы
1	457447,33	3191862,97	21,46	100°16'42"
2	457443,5	3191884,09	47,29	190°23'33"
3	457396,99	3191875,56	21,48	280°21'09"
4	457400,85	3191854,43	47,26	10°24'40"
1	457447,33	3191862,97		

Обозначение земельного участка: 27:17:0329201:3У281

Система координат – МСК-27

№ точки	Х, м	У, м	Расстояние, м	Дир. Углы
1	457443,45	3191884,09	21,46	100°16'42"
2	457439,62	3191905,21	47,29	190°23'33"
3	457393,11	3191896,68	21,48	280°21'09"
4	457396,97	3191875,55	47,26	10°24'40"
1	457443,45	3191884,09		

Обозначение земельного участка: 27:17:0329201:3У282

Система координат – МСК-27

№ точки	Х, м	У, м	Расстояние, м	Дир. Углы
1	457439,52	3191905,21	21,49	100°17'43"
2	457435,68	3191926,35	47,26	190°24'40"
3	457389,2	3191917,81	21,48	280°21'09"
4	457393,06	3191896,68	47,24	10°24'12"
1	457439,52	3191905,21		

Обозначение земельного участка: 27:17:0329201:3У283

Система координат – МСК-27

№ точки	Х, м	У, м	Расстояние, м	Дир. Углы
1	457435,68	3191926,35	21,46	100°16'42"
2	457431,85	3191947,47	47,29	190°23'33"
3	457385,34	3191938,94	21,48	280°21'09"
4	457389,2	3191917,81	47,26	10°24'40"
1	457435,68	3191926,35		

Обозначение земельного участка: 27:17:0329201:3У284

Система координат – МСК-27

№ точки	Х, м	У, м	Расстояние, м	Дир. Углы
1	457431,75	3191947,47	21,49	100°17'43"
2	457427,91	3191968,61	47,26	190°24'40"
3	457381,43	3191960,07	21,48	280°21'09"
4	457385,29	3191938,94	47,24	10°24'12"
1	457431,75	3191947,47		

Обозначение земельного участка: 27:17:0329201:3У285

Система координат – МСК-27

№ точки	Х, м	У, м	Расстояние, м	Дир. Углы
1	457427,91	3191968,61	21,46	100°16'42"
2	457424,08	3191989,73	47,29	190°23'33"
3	457377,57	3191981,20	21,48	280°21'09"
4	457381,43	3191960,07	47,26	10°24'40"
1	457427,91	3191968,61		

Взам. инв. №

Подпись и дата

Инв. № подл.

Изм.	Кол.уч.	Лист	№ док.	Подп.	Дата

И0175-09.2017-Восточное-ПЗ

Лист

87

Обозначение земельного участка: 27:17:0329201:3У286

Система координат – МСК-27

№ точки	Х, м	У, м	Расстояние, м	Дир. Углы
1	457423,98	3191989,73	21,49	100°17'43"
2	457420,14	3192010,87	47,26	190°24'40"
3	457373,66	3192002,33	21,48	280°21'09"
4	457377,52	3191981,20	47,24	10°24'12"
1	457423,98	3191989,73		

Обозначение земельного участка: 27:17:0329201:3У287

Система координат – МСК-27

№ точки	Х, м	У, м	Расстояние, м	Дир. Углы
1	457420,14	3192010,87	21,46	100°16'42"
2	457416,31	3192031,99	47,29	190°23'33"
3	457369,80	3192023,46	21,48	280°21'09"
4	457373,66	3192002,33	47,26	10°24'40"
1	457420,14	3192010,87		

Обозначение земельного участка: 27:17:0329201:3У288

Система координат – МСК-27

№ точки	Х, м	У, м	Расстояние, м	Дир. Углы
1	457416,31	3192031,99	21,46	100°16'42"
2	457412,48	3192053,11	47,33	190°22'54"
3	457365,92	3192044,58	21,47	280°24'35"
4	457369,80	3192023,46	47,29	10°23'33"
1	457416,31	3192031,99		

Обозначение земельного участка: 27:17:0329201:3У289

Система координат – МСК-27

№ точки	Х, м	У, м	Расстояние, м	Дир. Углы
1	457412,48	3192053,11	21,46	100°16'42"
2	457408,65	3192074,23	47,33	190°22'54"
3	457362,09	3192065,70	21,46	280°16'42"
4	457365,92	3192044,58	47,33	10°22'54"
1	457412,48	3192053,11		

Обозначение земельного участка: 27:17:0329201:3У290

Система координат – МСК-27

№ точки	Х, м	У, м	Расстояние, м	Дир. Углы
1	457408,55	3192074,23	21,49	100°17'43"
2	457404,71	3192095,37	47,26	190°24'40"
3	457358,23	3192086,83	21,48	280°21'09"
4	457362,09	3192065,70	47,24	10°24'12"
1	457408,55	3192074,23		

Обозначение земельного участка: 27:17:0329201:3У291

Система координат – МСК-27

№ точки	Х, м	У, м	Расстояние, м	Дир. Углы
1	457404,71	3192095,37	39,24	100°16'42"
2	457397,71	3192133,98	48,78	204°22'00"
3	457353,27	3192113,85	27,47	280°23'47"
4	457358,23	3192086,83	47,26	10°24'40"
1	457404,71	3192095,37		

Инв. № подл.	Подпись и дата	Взам. инв. №

Изм.	Кол.уч.	Лист	№ док.	Подп.	Дата

Обозначение земельного участка: 27:17:0329201:3У292

Система координат – МСК-27

№ точки	Х, м	У, м	Расстояние, м	Дир. Углы
1	457366,91	3191773,57	50,24	27°32'55"
2	457411,46	3191796,81	15,67	100°23'56"
3	457408,63	3191812,21	47,28	190°24'35"
4	457362,13	3191803,67	30,48	279°02'00"
1	457366,91	3191773,57		

Обозначение земельного участка: 27:17:0329201:3У293

Система координат – МСК-27

№ точки	Х, м	У, м	Расстояние, м	Дир. Углы
1	457358,25	3191824,77	21,47	280°24'35"
2	457362,13	3191803,65	47,28	10°26'17"
3	457408,63	3191812,21	21,44	100°23'44"
4	457404,76	3191833,30	47,29	190°23'33"
1	457358,25	3191824,77		

Обозначение земельного участка: 27:17:0329201:3У294

Система координат – МСК-27

№ точки	Х, м	У, м	Расстояние, м	Дир. Углы
1	457354,36	3191845,91	21,49	280°25'35"
2	457358,25	3191824,77	47,24	10°24'12"
3	457404,71	3191833,30	21,48	100°21'09"
4	457400,85	3191854,43	47,26	190°23'06"
1	457354,36	3191845,91		

Обозначение земельного участка: 27:17:0329201:3У295

Система координат – МСК-27

№ точки	Х, м	У, м	Расстояние, м	Дир. Углы
1	457350,48	3191867,03	21,47	280°24'35"
2	457354,36	3191845,91	47,26	10°23'06"
3	457400,85	3191854,43	21,48	100°21'09"
4	457396,99	3191875,56	47,29	190°23'33"
1	457350,48	3191867,03		

Обозначение земельного участка: 27:17:0329201:3У296

Система координат – МСК-27

№ точки	Х, м	У, м	Расстояние, м	Дир. Углы
1	457346,60	3191888,15	21,47	280°24'35"
2	457350,48	3191867,03	47,26	10°23'06"
3	457396,97	3191875,55	21,48	100°21'09"
4	457393,11	3191896,68	47,29	190°23'33"
1	457346,60	3191888,15		

Обозначение земельного участка: 27:17:0329201:3У297

Система координат – МСК-27

№ точки	Х, м	У, м	Расстояние, м	Дир. Углы
1	457342,71	3191909,29	21,49	280°25'35"
2	457346,60	3191888,15	47,24	10°24'12"
3	457393,06	3191896,68	21,48	100°21'09"
4	457389,20	3191917,81	47,26	190°23'06"
1	457342,71	3191909,29		

Инв. № подл.	Подпись и дата	Взам. инв. №

Изм.	Кол.уч.	Лист	№ док.	Подп.	Дата

Обозначение земельного участка: 27:17:0329201:3У298

Система координат – МСК-27

№ точки	Х, м	У, м	Расстояние, м	Дир. Углы
1	457338,83	3191930,41	21,47	280°24'35"
2	457342,71	3191909,29	47,26	10°23'06"
3	457389,20	3191917,81	21,48	100°21'09"
4	457385,34	3191938,94	47,29	190°23'33"
1	457338,83	3191930,41		

Обозначение земельного участка: 27:17:0329201:3У299

Система координат – МСК-27

№ точки	Х, м	У, м	Расстояние, м	Дир. Углы
1	457334,94	3191951,55	21,49	280°25'35"
2	457338,83	3191930,41	47,24	10°24'12"
3	457385,29	3191938,94	21,48	100°21'09"
4	457381,43	3191960,07	47,26	190°23'06"
1	457334,94	3191951,55		

Обозначение земельного участка: 27:17:0329201:3У300

Система координат – МСК-27

№ точки	Х, м	У, м	Расстояние, м	Дир. Углы
1	457331,06	3191972,67	21,47	280°24'35"
2	457334,94	3191951,55	47,26	10°23'06"
3	457381,43	3191960,07	21,48	100°21'09"
4	457377,57	3191981,20	47,29	190°23'33"
1	457331,06	3191972,67		

Обозначение земельного участка: 27:17:0329201:3У301

Система координат – МСК-27

№ точки	Х, м	У, м	Расстояние, м	Дир. Углы
1	457327,17	3191993,81	21,49	280°25'35"
2	457331,06	3191972,67	47,24	10°24'12"
3	457377,52	3191981,20	21,48	100°21'09"
4	457373,66	3192002,33	47,26	190°23'06"
1	457327,17	3191993,81		

Обозначение земельного участка: 27:17:0329201:3У303

Система координат – МСК-27

№ точки	Х, м	У, м	Расстояние, м	Дир. Углы
1	457323,29	3192014,93	21,47	280°24'35"
2	457327,17	3191993,81	47,26	10°23'06"
3	457373,66	3192002,33	21,48	100°21'09"
4	457369,80	3192023,46	47,29	190°23'33"
1	457323,29	3192014,93		

Обозначение земельного участка: 27:17:0329201:3У304

Система координат – МСК-27

№ точки	Х, м	У, м	Расстояние, м	Дир. Углы
1	457319,41	3192036,05	21,47	280°24'35"
2	457323,29	3192014,93	47,29	10°23'33"
3	457369,80	3192023,46	21,47	100°24'35"
4	457365,92	3192044,58	47,29	190°23'33"
1	457319,41	3192036,05		

Взам. инв. №

Подпись и дата

Инв. № подл.

Изм.	Кол.уч.	Лист	№ док.	Подп.	Дата

И0175-09.2017-Восточное-ПЗ

Лист

90

Система координат – МСК-27

№ точки	X, м	У, м	Расстояние, м	Дир. Углы
1	457315,63	3192057,17	21,47	280°24'35"
2	457319,51	3192036,05	47,19	10°24'52"
3	457365,92	3192044,58	21,46	100°16'42"
4	457362,09	3192065,70	47,24	190°24'12"
1	457315,63	3192057,17		

Система координат – МСК-27

№ точки	X, м	У, м	Расстояние, м	Дир. Углы
1	457311,74	3192078,31	21,49	280°25'35"
2	457315,63	3192057,17	47,24	10°24'12"
3	457362,09	3192065,70	21,48	100°21'09"
4	457358,23	3192086,83	47,26	190°23'06"
1	457311,74	3192078,31		

Система координат – МСК-27

№ точки	X, м	Y, м	Расстояние, м	Дир. Углы
1	457454,21	3192192,50	48,59	24°22'00"
2	457498,48	3192212,55	28,73	100°04'37"
3	457493,45	3192240,84	47,29	190°23'33"
4	457446,94	3192232,31	21,48	280°21'09"
5	457450,80	3192211,18	18,99	280°21'09"
1	457454,21	3192192,50		

Система координат – МСК-27

№ точки	X, м	Y, м	Расстояние, м	Дир. Углы
1	457353,27	3192113,85	27,47	280°23'47"
2	457358,23	3192086,83	47,26	190°23'06"
3	457311,74	3192078,31	23,48	100°24'35"
4	457307,50	3192101,40	40,79	13°42'17"
5	457347,12	3192111,06	6,75	24°22'00"
1	457353,27	3192113,85		

Система координат – МСК-27

№точки	X, м	У, м	Расстояние, м	Дир. Углы
1	457257,78	3192020,43	25,30	280°21'03"
2	457262,33	3191995,54	44,04	13°28'06"
3	457305,16	3192005,80	22,94	100°14'45"
4	457301,08	3192028,37	44,02	190°23'33"
1	457257,78	3192020,43		

Система координат – МСК-27

№ точки	X, м	У, м	Расстояние, м	Дир. Углы
1	457253,63	3192042,96	22,90	280°25'57"
2	457257,78	3192020,43	43,94	10°24'40"
3	457300,99	3192028,37	22,89	100°08'09"
4	457296,97	3192050,90	44,06	190°23'33"
1	457253,63	3192042,96		

Обозначение земельного участка: 27:17:0329201:3У310

Система координат – МСК-27

№ точки	X, м	Y, м	Расстояние, м	Дир. Углы
1	457222,95	3191986,11	40,49	13°28'06"
2	457262,33	3191995,54	23,27	100°21'03"
3	457258,15	3192018,44	42,12	190°22'39"
4	457216,71	3192010,85	25,51	284°08'34"
1	457222,95	3191986,11		

Обозначение земельного участка: 27:17:0329201:3У311

Система координат – МСК-27

№ точки	X, м	Y, м	Расстояние, м	Дир. Углы
1	457210,97	3192033,65	23,51	283°57'16"
2	457216,64	3192010,84	42,20	10°22'39"
3	457258,15	3192018,44	23,47	100°21'03"
4	457253,93	3192041,52	43,67	190°22'39"
1	457210,97	3192033,65		

Обозначение земельного участка: 27:17:0329201:3У312

Система координат – МСК-27

№ точки	X, м	Y, м	Расстояние, м	Дир. Углы
1	457493,35	3192240,84	21,49	100°17'43"
2	457489,51	3192261,98	47,26	190°24'40"
3	457443,03	3192253,44	21,48	280°21'09"
4	457446,89	3192232,31	47,24	10°24'12"
1	457493,35	3192240,84		

Обозначение земельного участка: 27:17:0329201:3У313

Система координат – МСК-27

№ точки	X, м	Y, м	Расстояние, м	Дир. Углы
1	457489,51	3192261,98	21,46	100°16'42"
2	457485,68	3192283,10	47,29	190°23'33"
3	457439,17	3192274,57	21,48	280°21'09"
4	457443,03	3192253,44	47,26	10°24'40"
1	457489,51	3192261,98		

Обозначение земельного участка: 27:17:0329201:3У314

Система координат – МСК-27

№ точки	X, м	Y, м	Расстояние, м	Дир. Углы
1	457249,52	3192065,49	22,90	280°20'30"
2	457253,63	3192042,96	43,97	10°24'40"
3	457296,88	3192050,90	22,89	100°08'09"
4	457292,85	3192073,43	44,06	190°23'33"
1	457249,52	3192065,49		

Обозначение земельного участка: 27:17:0329201:3У315

Система координат – МСК-27

№ точки	X, м	Y, м	Расстояние, м	Дир. Углы
1	457249,52	3192065,49	44,06	10°23'33"
2	457292,85	3192073,43	23,96	100°29'22"
3	457288,49	3192096,99	44,09	193°29'54"
4	457245,62	3192086,70	21,57	280°25'08"
1	457249,52	3192065,49		

Взам. инв. №

Подпись и дата

Инв. № подл.

Изм.	Кол.уч.	Лист	№ док.	Подп.	Дата

ИО175-09.2017-Восточное-ПЗ

Лист

92

Система координат – МСК-27

№ точки	X, м	Y, м	Расстояние, м	Дир. Углы
1	457210,88	3192033,64	43,77	10°22'39"
2	457253,93	3192041,52	22,70	100°25'08"
3	457249,82	3192063,85	45,15	190°22'39"
4	457205,41	3192055,72	22,75	283°54'36"
1	457210,88	3192033,64		

Система координат – МСК-27

№ точки	X, м	У, м	Расстояние, м	Дир. Углы
1	457205,41	3192055,72	45,15	10°22'39"
2	457249,82	3192063,85	23,11	100°25'08"
3	457245,64	3192086,58	46,56	193°20'46"
4	457200,34	3192075,83	20,74	284°08'34"
1	457205,41	3192055,72		

Система координат – МСК-27

№ точки	X, м	Y, м	Расстояние, м	Дир. Углы
1	457485,58	3192283,10	21,49	100°17'43"
2	457481,74	3192304,24	47,26	190°24'40"
3	457435,26	3192295,70	21,48	280°21'09"
4	457439,12	3192274,57	47,24	10°24'12"
1	457485,58	3192283,10		

Система координат – МСК-27

№ точки	X, м	Y, м	Расстояние, м	Дир. Углы
1	457481,74	3192304,24	21,46	100°16'42"
2	457477,91	3192325,36	47,29	190°23'33"
3	457431,40	3192316,83	21,48	280°21'09"
4	457435,26	3192295,70	47,26	10°24'40"
1	457481,74	3192304,24		

Система координат – МСК-27

№ точки	X, м	Y, м	Расстояние, м	Дир. Углы
1	457477,81	3192325,36	21,49	100°17'43"
2	457473,97	3192346,50	47,26	190°24'40"
3	457427,49	3192337,96	21,48	280°21'09"
4	457431,35	3192316,83	47,24	10°24'12"
1	457477,81	3192325,36		

Система координат – МСК-27

№ точки	X, м	Y, м	Расстояние, м	Дир. Углы
1	457473,97	3192346,50	21,46	100°16'42"
2	457470,14	3192367,62	47,29	190°23'33"
3	457423,63	3192359,09	21,48	280°21'09"
4	457427,49	3192337,96	47,26	10°24'40"
1	457473,97	3192346,50		

Обозначение земельного участка: 27:17:0329201:3У322

Система координат – МСК-27

№ точки	Х, м	У, м	Расстояние, м	Дир. Углы
1	457470,04	3192367,62	21,49	100°17'43"
2	457466,20	3192388,76	47,26	190°24'40"
3	457419,72	3192380,22	21,48	280°21'09"
4	457423,58	3192359,09	47,24	10°24'12"
1	457470,04	3192367,62		

Обозначение земельного участка: 27:17:0329201:3У323

Система координат – МСК-27

№ точки	Х, м	У, м	Расстояние, м	Дир. Углы
1	457466,20	3192388,76	21,46	100°16'42"
2	457462,37	3192409,88	47,29	190°23'33"
3	457415,86	3192401,35	21,48	280°21'09"
4	457419,72	3192380,22	47,26	10°24'40"
1	457466,20	3192388,76		

Обозначение земельного участка: 27:17:0329201:3У324

Система координат – МСК-27

№ точки	Х, м	У, м	Расстояние, м	Дир. Углы
1	457462,37	3192409,88	21,46	100°16'42"
2	457458,54	3192431,00	47,32	190°24'35"
3	457412,00	3192422,45	21,45	280°22'01"
4	457415,86	3192401,35	47,29	10°23'33"
1	457462,37	3192409,88		

Обозначение земельного участка: 27:17:0329201:3У325

Система координат – МСК-27

№ точки	Х, м	У, м	Расстояние, м	Дир. Углы
1	457458,54	3192431,00	31,51	100°17'36"
2	457452,91	3192462,00	49,92	208°48'49"
3	457409,17	3192437,94	15,75	280°21'13"
4	457412,00	3192422,45	47,32	10°24'35"
1	457458,54	3192431,00		

Обозначение земельного участка: 27:17:0329201:3У326

Система координат – МСК-27

№ точки	Х, м	У, м	Расстояние, м	Дир. Углы
1	457400,43	3192223,78	21,47	280°24'35"
2	457404,31	3192202,66	47,26	10°23'06"
3	457450,80	3192211,18	21,48	100°21'09"
4	457446,94	3192232,31	47,29	190°23'33"
1	457400,43	3192223,78		

Обозначение земельного участка: 27:17:0329201:3У327

Система координат – МСК-27

№ точки	Х, м	У, м	Расстояние, м	Дир. Углы
1	457396,54	3192244,92	21,49	280°25'35"
2	457400,43	3192223,78	47,24	10°24'12"
3	457446,89	3192232,31	21,48	100°21'09"
4	457443,03	3192253,44	47,26	190°23'06"
1	457396,54	3192244,92		

Взам. инв. №

Подпись и дата

Инв. № подл.

Изм.	Кол.уч.	Лист	№ док.	Подп.	Дата

И0175-09.2017-Восточное-ПЗ

Лист

94

Обозначение земельного участка: 27:17:0329201:3У328

Система координат – МСК-27

№ точки	X, м	Y, м	Расстояние, м	Дир. Углы
1	457392,66	3192266,04	21,47	280°24'35"
2	457396,54	3192244,92	47,26	10°23'06"
3	457443,03	3192253,44	21,48	100°21'09"
4	457439,17	3192274,57	47,29	190°23'33"
1	457392,66	3192266,04		

Обозначение земельного участка: 27:17:0329201:3У329

Система координат – МСК-27

№ точки	X, м	Y, м	Расстояние, м	Дир. Углы
1	457388,77	3192287,18	21,49	280°25'35"
2	457392,66	3192266,04	47,24	10°24'12"
3	457439,12	3192274,57	21,48	100°21'09"
4	457435,26	3192295,70	47,26	190°23'06"
1	457388,77	3192287,18		

Обозначение земельного участка: 27:17:0329201:3У330

Система координат – МСК-27

№ точки	X, м	Y, м	Расстояние, м	Дир. Углы
1	457384,89	3192308,30	21,47	280°24'35"
2	457388,77	3192287,18	47,26	10°23'06"
3	457435,26	3192295,70	21,48	100°21'09"
4	457431,40	3192316,83	47,29	190°23'33"
1	457384,89	3192308,30		

Обозначение земельного участка: 27:17:0329201:3У331

Система координат – МСК-27

№ точки	X, м	Y, м	Расстояние, м	Дир. Углы
1	457381,00	3192329,44	21,49	280°25'35"
2	457384,89	3192308,30	47,24	10°24'12"
3	457431,35	3192316,83	21,48	100°21'09"
4	457427,49	3192337,96	47,26	190°23'06"
1	457381,00	3192329,44		

Обозначение земельного участка: 27:17:0329201:3У332

Система координат – МСК-27

№ точки	X, м	Y, м	Расстояние, м	Дир. Углы
1	457377,12	3192350,56	21,47	280°24'35"
2	457381,00	3192329,44	47,26	10°23'06"
3	457427,49	3192337,96	21,48	100°21'09"
4	457423,63	3192359,09	47,29	190°23'33"
1	457377,12	3192350,56		

Обозначение земельного участка: 27:17:0329201:3У333

Система координат – МСК-27

№ точки	X, м	Y, м	Расстояние, м	Дир. Углы
1	457373,23	3192371,70	21,49	280°25'35"
2	457377,12	3192350,56	47,24	10°24'12"
3	457423,58	3192359,09	21,48	100°21'09"
4	457419,72	3192380,22	47,26	190°23'06"
1	457373,23	3192371,70		

Взам. инв. №

Подпись и дата

Инв. № подл.

Изм.	Кол.уч.	Лист	№ док.	Подп.	Дата

И0175-09.2017-Восточное-ПЗ

Лист

95

Обозначение земельного участка: 27:17:0329201:3У334

Система координат – МСК-27

№ точки	Х, м	У, м	Расстояние, м	Дир. Углы
1	457369,35	3192392,82	21,47	280°24'35"
2	457373,23	3192371,70	47,26	10°23'06"
3	457419,72	3192380,22	21,48	100°21'09"
4	457415,86	3192401,35	47,29	190°23'33"
1	457369,35	3192392,82		

Обозначение земельного участка: 27:17:0329201:3У335

Система координат – МСК-27

№ точки	Х, м	У, м	Расстояние, м	Дир. Углы
1	457412,00	3192422,45	15,75	100°21'13"
2	457409,17	3192437,94	49,88	208°48'56"
3	457365,47	3192413,90	21,43	280°25'45"
4	457369,35	3192392,82	47,29	10°23'33"
5	457415,86	3192401,35	21,45	100°22'01"
1	457412,00	3192422,45		

Обозначение земельного участка: 27:17:0329201:3У336

Система координат – МСК-27

№ точки	Х, м	У, м	Расстояние, м	Дир. Углы
1	457388,33	3192183,10	21,49	100°17'43"
2	457384,49	3192204,24	47,26	190°24'40"
3	457338,01	3192195,70	21,48	280°21'09"
4	457341,87	3192174,57	47,24	10°24'12"
1	457388,33	3192183,10		

Обозначение земельного участка: 27:17:0329201:3У337

Система координат – МСК-27

№ точки	Х, м	У, м	Расстояние, м	Дир. Углы
1	457384,49	3192204,24	21,46	100°16'42"
2	457380,66	3192225,36	47,29	190°23'33"
3	457334,15	3192216,83	21,48	280°21'09"
4	457338,01	3192195,70	47,26	10°24'40"
1	457384,49	3192204,24		

Обозначение земельного участка: 27:17:0329201:3У338

Система координат – МСК-27

№ точки	Х, м	У, м	Расстояние, м	Дир. Углы
1	457380,56	3192225,36	21,49	100°17'43"
2	457376,72	3192246,50	47,26	190°24'40"
3	457330,24	3192237,96	21,48	280°21'09"
4	457334,1	3192216,83	47,24	10°24'12"
1	457380,56	3192225,36		

Обозначение земельного участка: 27:17:0329201:3У339

Система координат – МСК-27

№ точки	Х, м	У, м	Расстояние, м	Дир. Углы
1	457376,72	3192246,50	21,46	100°16'42"
2	457372,89	3192267,62	47,29	190°23'33"
3	457326,38	3192259,09	21,48	280°21'09"
4	457330,24	3192237,96	47,26	10°24'40"
1	457376,72	3192246,50		

Взам. инв. №

Подпись и дата

Инв. № подл.

Лист

96

И0175-09.2017-Восточное-ПЗ

Изм. Кол.уч. Лист № док. Подп. Дата

Обозначение земельного участка: 27:17:0329201:3У340

Система координат – МСК-27

№ точки	Х, м	У, м	Расстояние, м	Дир. Углы
1	457372,79	3192267,62	21,49	100°17'43"
2	457368,95	3192288,76	47,26	190°24'40"
3	457322,47	3192280,22	21,48	280°21'09"
4	457326,33	3192259,09	47,24	10°24'12"
1	457372,79	3192267,62		

Обозначение земельного участка: 27:17:0329201:3У341

Система координат – МСК-27

№ точки	Х, м	У, м	Расстояние, м	Дир. Углы
1	457368,95	3192288,76	21,46	100°16'42"
2	457365,12	3192309,88	47,29	190°23'33"
3	457318,61	3192301,35	21,48	280°21'09"
4	457322,47	3192280,22	47,26	10°24'40"
1	457368,95	3192288,76		

Обозначение земельного участка: 27:17:0329201:3У342

Система координат – МСК-27

№ точки	Х, м	У, м	Расстояние, м	Дир. Углы
1	457365,02	3192309,88	21,49	100°17'43"
2	457361,18	3192331,02	47,26	190°24'40"
3	457314,7	3192322,48	21,48	280°21'09"
4	457318,56	3192301,35	47,24	10°24'12"
1	457365,02	3192309,88		

Обозначение земельного участка: 27:17:0329201:3У343

Система координат – МСК-27

№ точки	Х, м	У, м	Расстояние, м	Дир. Углы
1	457361,18	3192331,02	21,46	100°16'42"
2	457357,35	3192352,14	47,29	190°23'33"
3	457310,84	3192343,61	21,48	280°21'09"
4	457314,7	3192322,48	47,26	10°24'40"
1	457361,18	3192331,02		

Обозначение земельного участка: 27:17:0329201:3У344

Система координат – МСК-27

№ точки	Х, м	У, м	Расстояние, м	Дир. Углы
1	457357,35	3192352,14	21,46	100°16'42"
2	457353,52	3192373,26	47,32	190°24'35"
3	457306,98	3192364,71	21,45	280°22'01"
4	457310,84	3192343,61	47,29	10°23'33"
1	457357,35	3192352,14		

Обозначение земельного участка: 27:17:0329201:3У345

Система координат – МСК-27

№ точки	Х, м	У, м	Расстояние, м	Дир. Углы
1	457353,52	3192373,26	31,51	100°17'36"
2	457347,89	3192404,26	49,92	208°48'49"
3	457304,15	3192380,20	15,75	280°21'13"
4	457306,98	3192364,71	47,32	10°24'35"
1	457353,52	3192373,26		

Инв. № подл.	Подпись и дата	Взам. инв. №

Изм.	Кол.уч.	Лист	№ док.	Подп.	Дата

Обозначение земельного участка: 27:17:0329201:3У346

Система координат – МСК-27

№ точки	X, м	Y, м	Расстояние, м	Дир. Углы
1	457301,59	3192130,99	36,77	13°29'54"
2	457337,34	3192139,57	10,74	24°22'00"
3	457347,13	3192144,00	31,00	99°40'43"
4	457341,92	3192174,57	47,29	190°23'33"
5	457295,41	3192166,04	35,59	280°00'47"
1	457301,59	3192130,99		

Обозначение земельного участка: 27:17:0329201:3У347

Система координат – МСК-27

№ точки	X, м	Y, м	Расстояние, м	Дир. Углы
1	457291,52	3192187,18	21,49	280°25'35"
2	457295,41	3192166,04	47,24	10°24'12"
3	457341,87	3192174,57	21,48	100°21'09"
4	457338,01	3192195,70	47,26	190°23'06"
1	457291,52	3192187,18		

Обозначение земельного участка: 27:17:0329201:3У348

Система координат – МСК-27

№ точки	X, м	Y, м	Расстояние, м	Дир. Углы
1	457287,64	3192208,30	21,47	280°24'35"
2	457291,52	3192187,18	47,26	10°23'06"
3	457338,01	3192195,70	21,48	100°21'09"
4	457334,15	3192216,83	47,29	190°23'33"
1	457287,64	3192208,30		

Обозначение земельного участка: 27:17:0329201:3У349

Система координат – МСК-27

№ точки	X, м	Y, м	Расстояние, м	Дир. Углы
1	457283,75	3192229,44	21,49	280°25'35"
2	457287,64	3192208,30	47,24	10°24'12"
3	457334,10	3192216,83	21,48	100°21'09"
4	457330,24	3192237,96	47,26	190°23'06"
1	457283,75	3192229,44		280°25'35"

Обозначение земельного участка: 27:17:0329201:3У350

Система координат – МСК-27

№ точки	X, м	Y, м	Расстояние, м	Дир. Углы
1	457279,87	3192250,56	21,49	280°24'35"
2	457283,75	3192229,44	47,26	10°23'06"
3	457330,24	3192237,96	21,48	100°21'09"
4	457326,38	3192259,09	47,29	190°23'33"
1	457279,87	3192250,56		

Обозначение земельного участка: 27:17:0329201:3У351

Система координат – МСК-27

№ точки	X, м	Y, м	Расстояние, м	Дир. Углы
1	457275,98	3192271,70	21,49	280°25'35"
2	457279,87	3192250,56	47,24	10°24'12"
3	457326,33	3192259,09	21,48	100°21'09"
4	457322,47	3192280,22	47,26	190°23'06"
1	457275,98	3192271,70		

Взам. инв. №

Подпись и дата

Инв. № подл.

Лист

98

И0175-09.2017-Восточное-ПЗ

Изм. Кол.уч. Лист № док. Подп. Дата

Обозначение земельного участка: 27:17:0329201:3У352

Система координат – МСК-27

№ точки	X, м	Y, м	Расстояние, м	Дир. Углы
1	457272,10	3192292,82	21,47	280°24'35"
2	457275,98	3192271,70	47,26	10°23'06"
3	457322,47	3192280,22	21,48	100°21'09"
4	457318,61	3192301,35	47,29	190°23'33"
1	457272,10	3192292,82		

Обозначение земельного участка: 27:17:0329201:3У353

Система координат – МСК-27

№ точки	X, м	Y, м	Расстояние, м	Дир. Углы
1	457268,21	3192313,96	21,49	280°25'35"
2	457272,10	3192292,82	47,24	10°24'12"
3	457318,56	3192301,35	21,48	100°21'09"
4	457314,70	3192322,48	47,26	190°23'06"
1	457268,21	3192313,96		

Обозначение земельного участка: 27:17:0329201:3У354

Система координат – МСК-27

№ точки	X, м	Y, м	Расстояние, м	Дир. Углы
1	457264,33	3192335,08	21,47	280°24'35"
2	457268,21	3192313,96	47,26	10°23'06"
3	457314,70	3192322,48	21,48	100°21'09"
4	457310,84	3192343,61	47,29	190°23'33"
1	457264,33	3192335,08		

Обозначение земельного участка: 27:17:0329201:3У355

Система координат – МСК-27

№ точки	X, м	Y, м	Расстояние, м	Дир. Углы
1	457306,98	3192364,71	15,75	100°21'13"
2	457304,15	3192380,20	49,88	208°48'56"
3	457260,45	3192356,16	21,43	280°25'45"
4	457264,33	3192335,08	47,29	10°23'33"
5	457310,84	3192343,61	21,45	100°22'01"
1	457306,98	3192364,71		

Обозначение земельного участка: 27:17:0329201:3У356

Система координат – МСК-27

№ точки	X, м	Y, м	Расстояние, м	Дир. Углы
1	457263,51	3192233,68	21,77	100°46'44"
2	457259,44	3192255,07	47,17	190°22'18"
3	457213,05	3192246,58	20,69	280°21'34"
4	457216,77	3192226,23	47,34	9°03'24"
1	457263,51	3192233,68		

Обозначение земельного участка: 27:17:0329201:3У357

Система координат – МСК-27

№ точки	X, м	Y, м	Расстояние, м	Дир. Углы
1	457259,44	3192255,07	20,73	100°17'00"
2	457255,74	3192275,46	47,27	189°15'32"
3	457209,09	3192267,86	21,65	280°30'33"
4	457213,04	3192246,58	47,17	10°22'18"
1	457259,44	3192255,07		

Взам. инв. №

Подпись и дата

Инв. № подл.

Изм.	Кол.уч.	Лист	№ док.	Подп.	Дата

ИО175-09.2017-Восточное-ПЗ

Лист

99

Обозначение земельного участка: 27:17:0329201:3У358

Система координат – МСК-27

№ точки	X, м	Y, м	Расстояние, м	Дир. Углы
1	457255,74	3192275,46	20,91	100°16'42"
2	457252,01	3192296,04	47,31	188°40'40"
3	457205,24	3192288,90	21,39	280°21'50"
4	457209,09	3192267,86	47,27	9°15'32"
1	457255,74	3192275,46		

Обозначение земельного участка: 27:17:0329201:3У359

Система координат – МСК-27

№ точки	X, м	Y, м	Расстояние, м	Дир. Углы
1	457252,01	3192296,04	21,78	100°16'47"
2	457248,12	3192317,47	47,32	190°17'10"
3	457201,56	3192309,02	20,46	280°21'56"
4	457205,24	3192288,90	47,31	8°40'46"
1	457252,01	3192296,04		

Обозначение земельного участка: 27:17:0329201:3У360

Система координат – МСК-27

№ точки	X, м	Y, м	Расстояние, м	Дир. Углы
1	457248,12	3192317,47	29,73	100°17'36"
2	457242,81	3192346,73	49,92	208°48'49"
3	457199,07	3192322,67	13,87	280°21'13"
4	457201,56	3192309,02	47,32	10°17'10"
1	457248,12	3192317,47		

Обозначение земельного участка: 27:17:0329201:3У361

Система координат – МСК-27

№ точки	X, м	Y, м	Расстояние, м	Дир. Углы
1	457167,76	3192239,26	21,66	281°17'07"
2	457172,00	3192218,02	45,52	10°23'03"
3	457216,77	3192226,23	21,66	100°23'15"
4	457212,86	3192247,53	45,86	190°23'33"
1	457167,76	3192239,26		

Обозначение земельного участка: 27:17:0329201:3У362

Система координат – МСК-27

№ точки	X, м	Y, м	Расстояние, м	Дир. Углы
1	457163,56	3192260,78	21,92	281°01'48"
2	457167,76	3192239,26	45,86	10°23'33"
3	457212,86	3192247,53	21,92	100°30'54"
4	457208,86	3192269,09	46,05	190°23'33"
1	457163,56	3192260,78		

Обозначение земельного участка: 27:17:0329201:3У363

Система координат – МСК-27

№ точки	X, м	Y, м	Расстояние, м	Дир. Углы
1	457159,32	3192282,02	21,66	281°17'07"
2	457163,56	3192260,78	46,05	10°23'03"
3	457208,86	3192269,09	21,66	100°21'19"
4	457204,97	3192290,39	46,4	190°23'33"
1	457159,32	3192282,02		

Взам. инв. №

Подпись и дата

Инв. № подл.

Изм.	Кол.уч.	Лист	№ док.	Подп.	Дата

И0175-09.2017-Восточное-ПЗ

Лист

100

Обозначение земельного участка: 27:17:0329201:3У364

Система координат – МСК-27

№ точки	X, м	У, м	Расстояние, м	Дир. Углы
1	457201,90	3192307,18	15,75	100°21'13"
2	457199,07	3192322,67	49,31	208°47'06"
3	457155,85	3192298,92	17,25	281°36'35"
4	457159,32	3192282,02	46,43	10°23'33"
5	457204,99	3192290,40	17,06	100°27'31"
1	457201,90	3192307,18		

Обозначение земельного участка: 27:17:0329201:3У365

Система координат – МСК-27

№ точки	X, м	У, м	Расстояние, м	Дир. Углы
1	458320,06	3192534,82	27,93	99°46'02"
2	458315,32	3192562,35	49,23	206°26'01"
3	458271,24	3192540,43	14,90	280°57'04"
4	458274,07	3192525,80	46,87	11°05'45"
1	458320,06	3192534,82		


Инв. № подл.	Подпись и дата	Взам. инв. №


Изм.	Кол.уч.	Лист	№ док.	Подп.	Дата

II. Материалы по обоснованию



Инв. № подл.	Подпись и дата	Взам. инв. №

Изм.	Кол.уч.	Лист	№ док.	Подп.	Дата

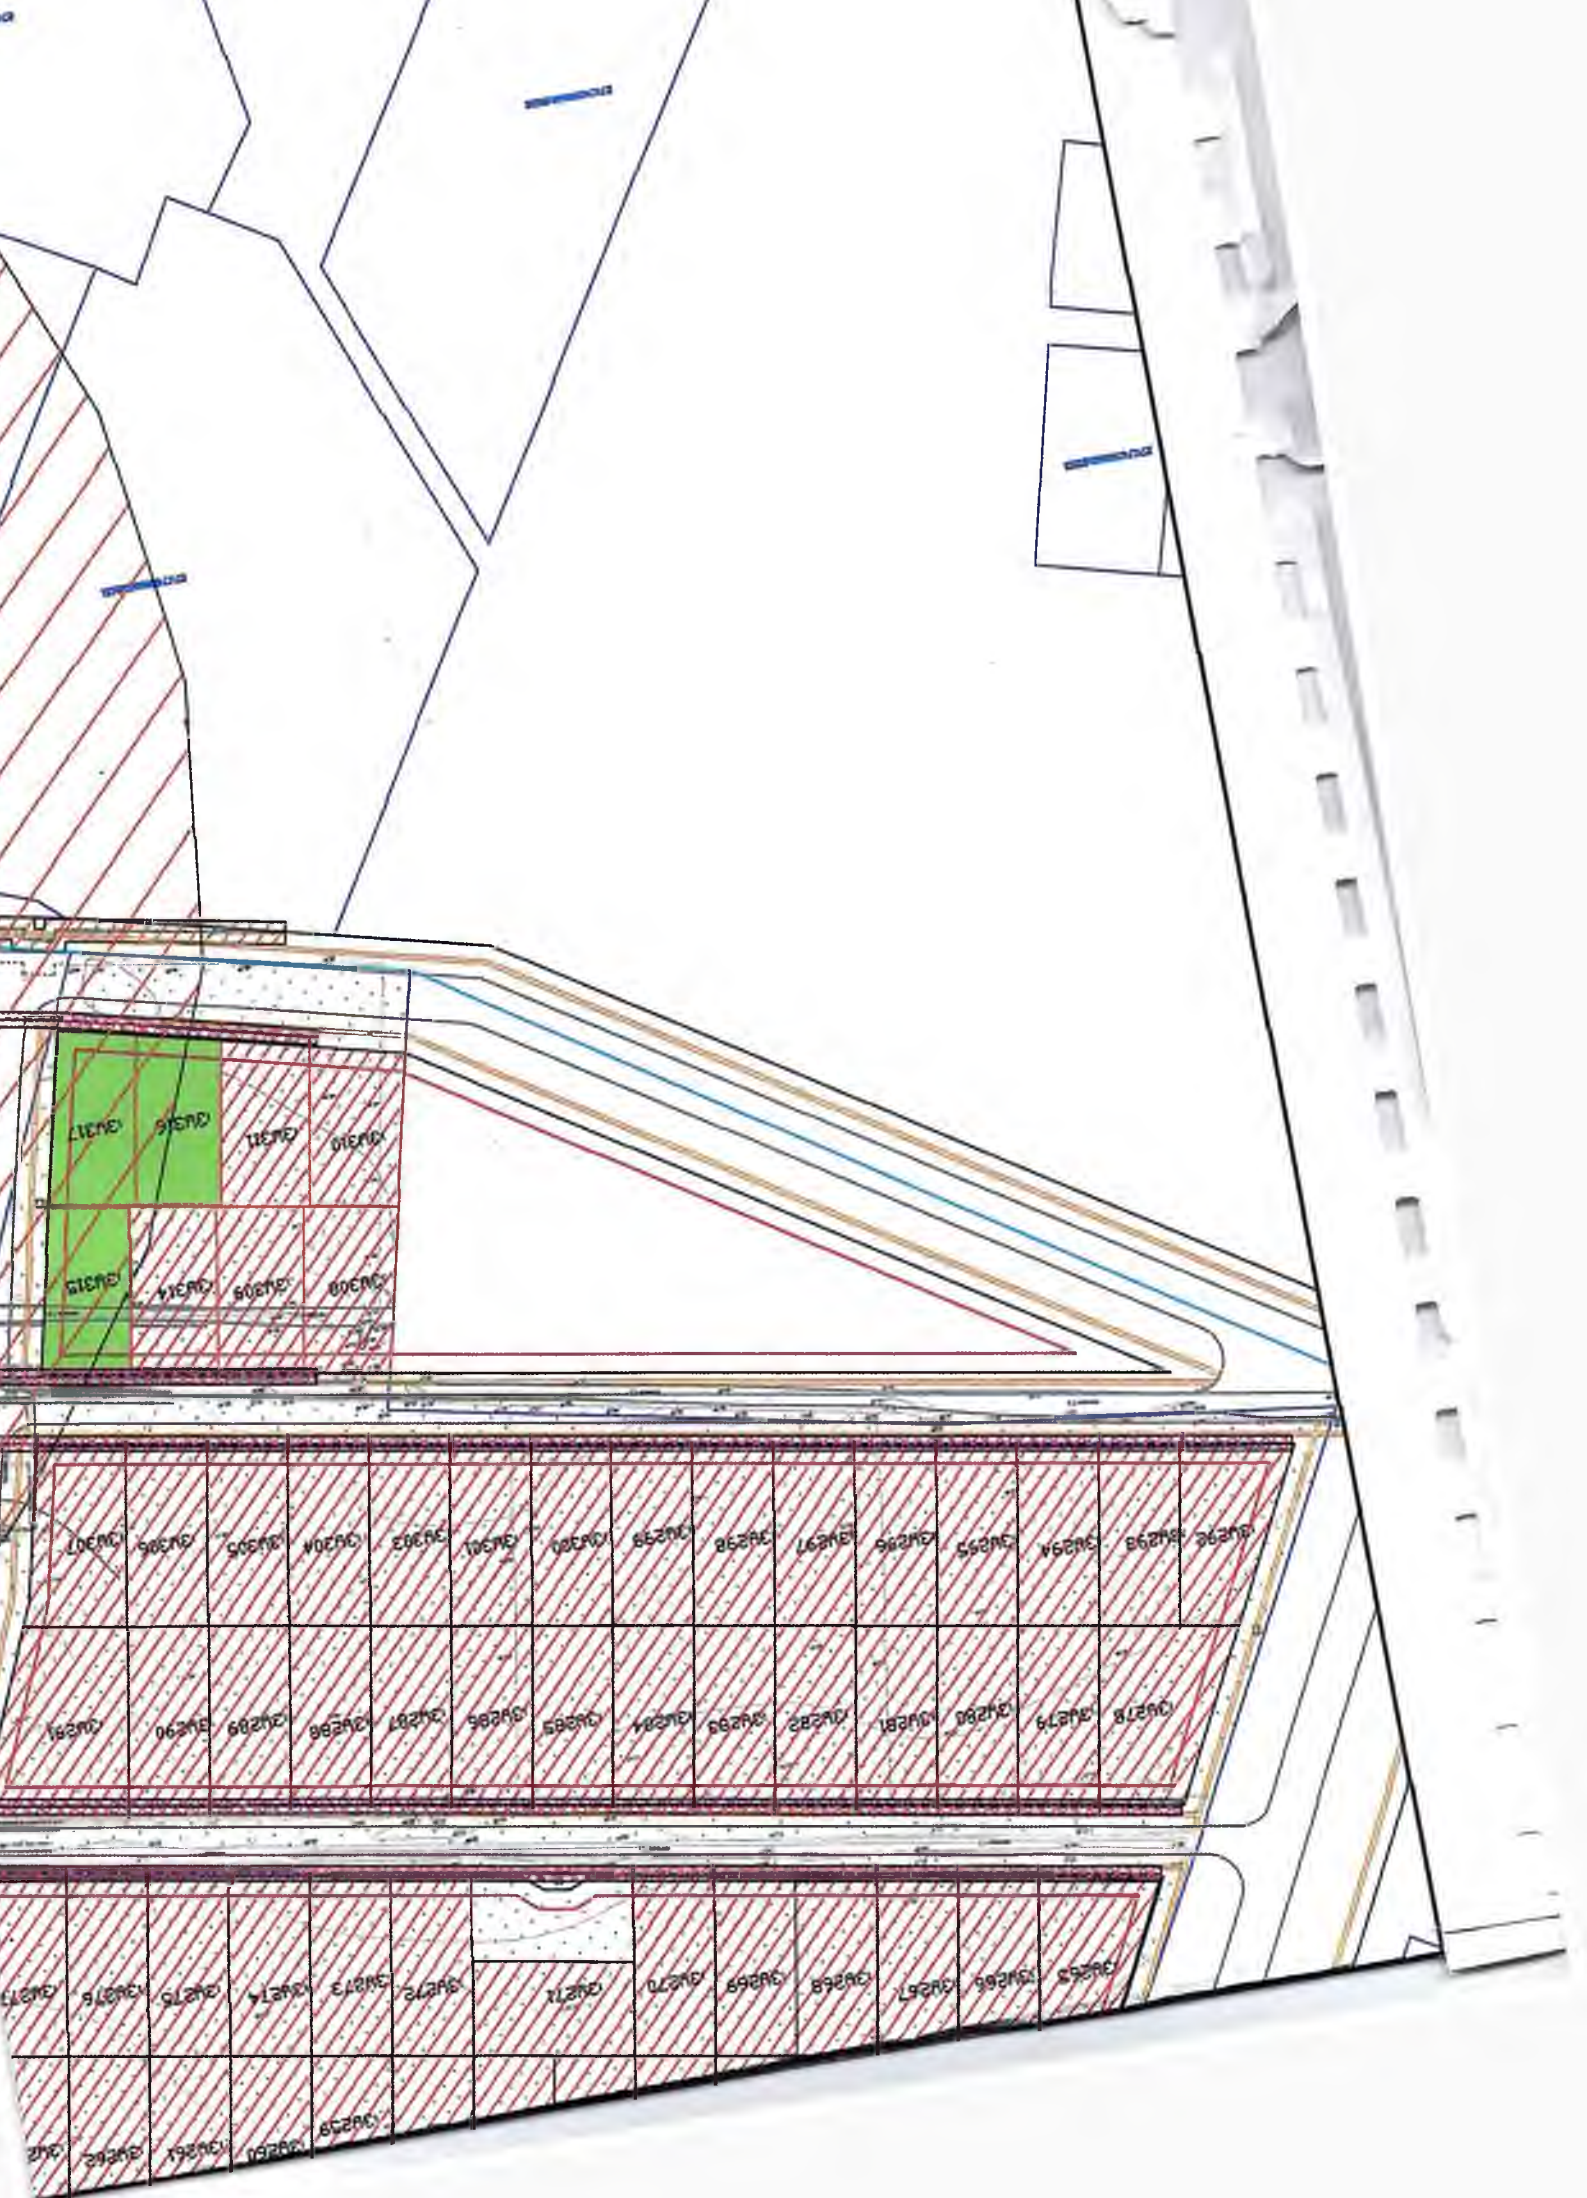


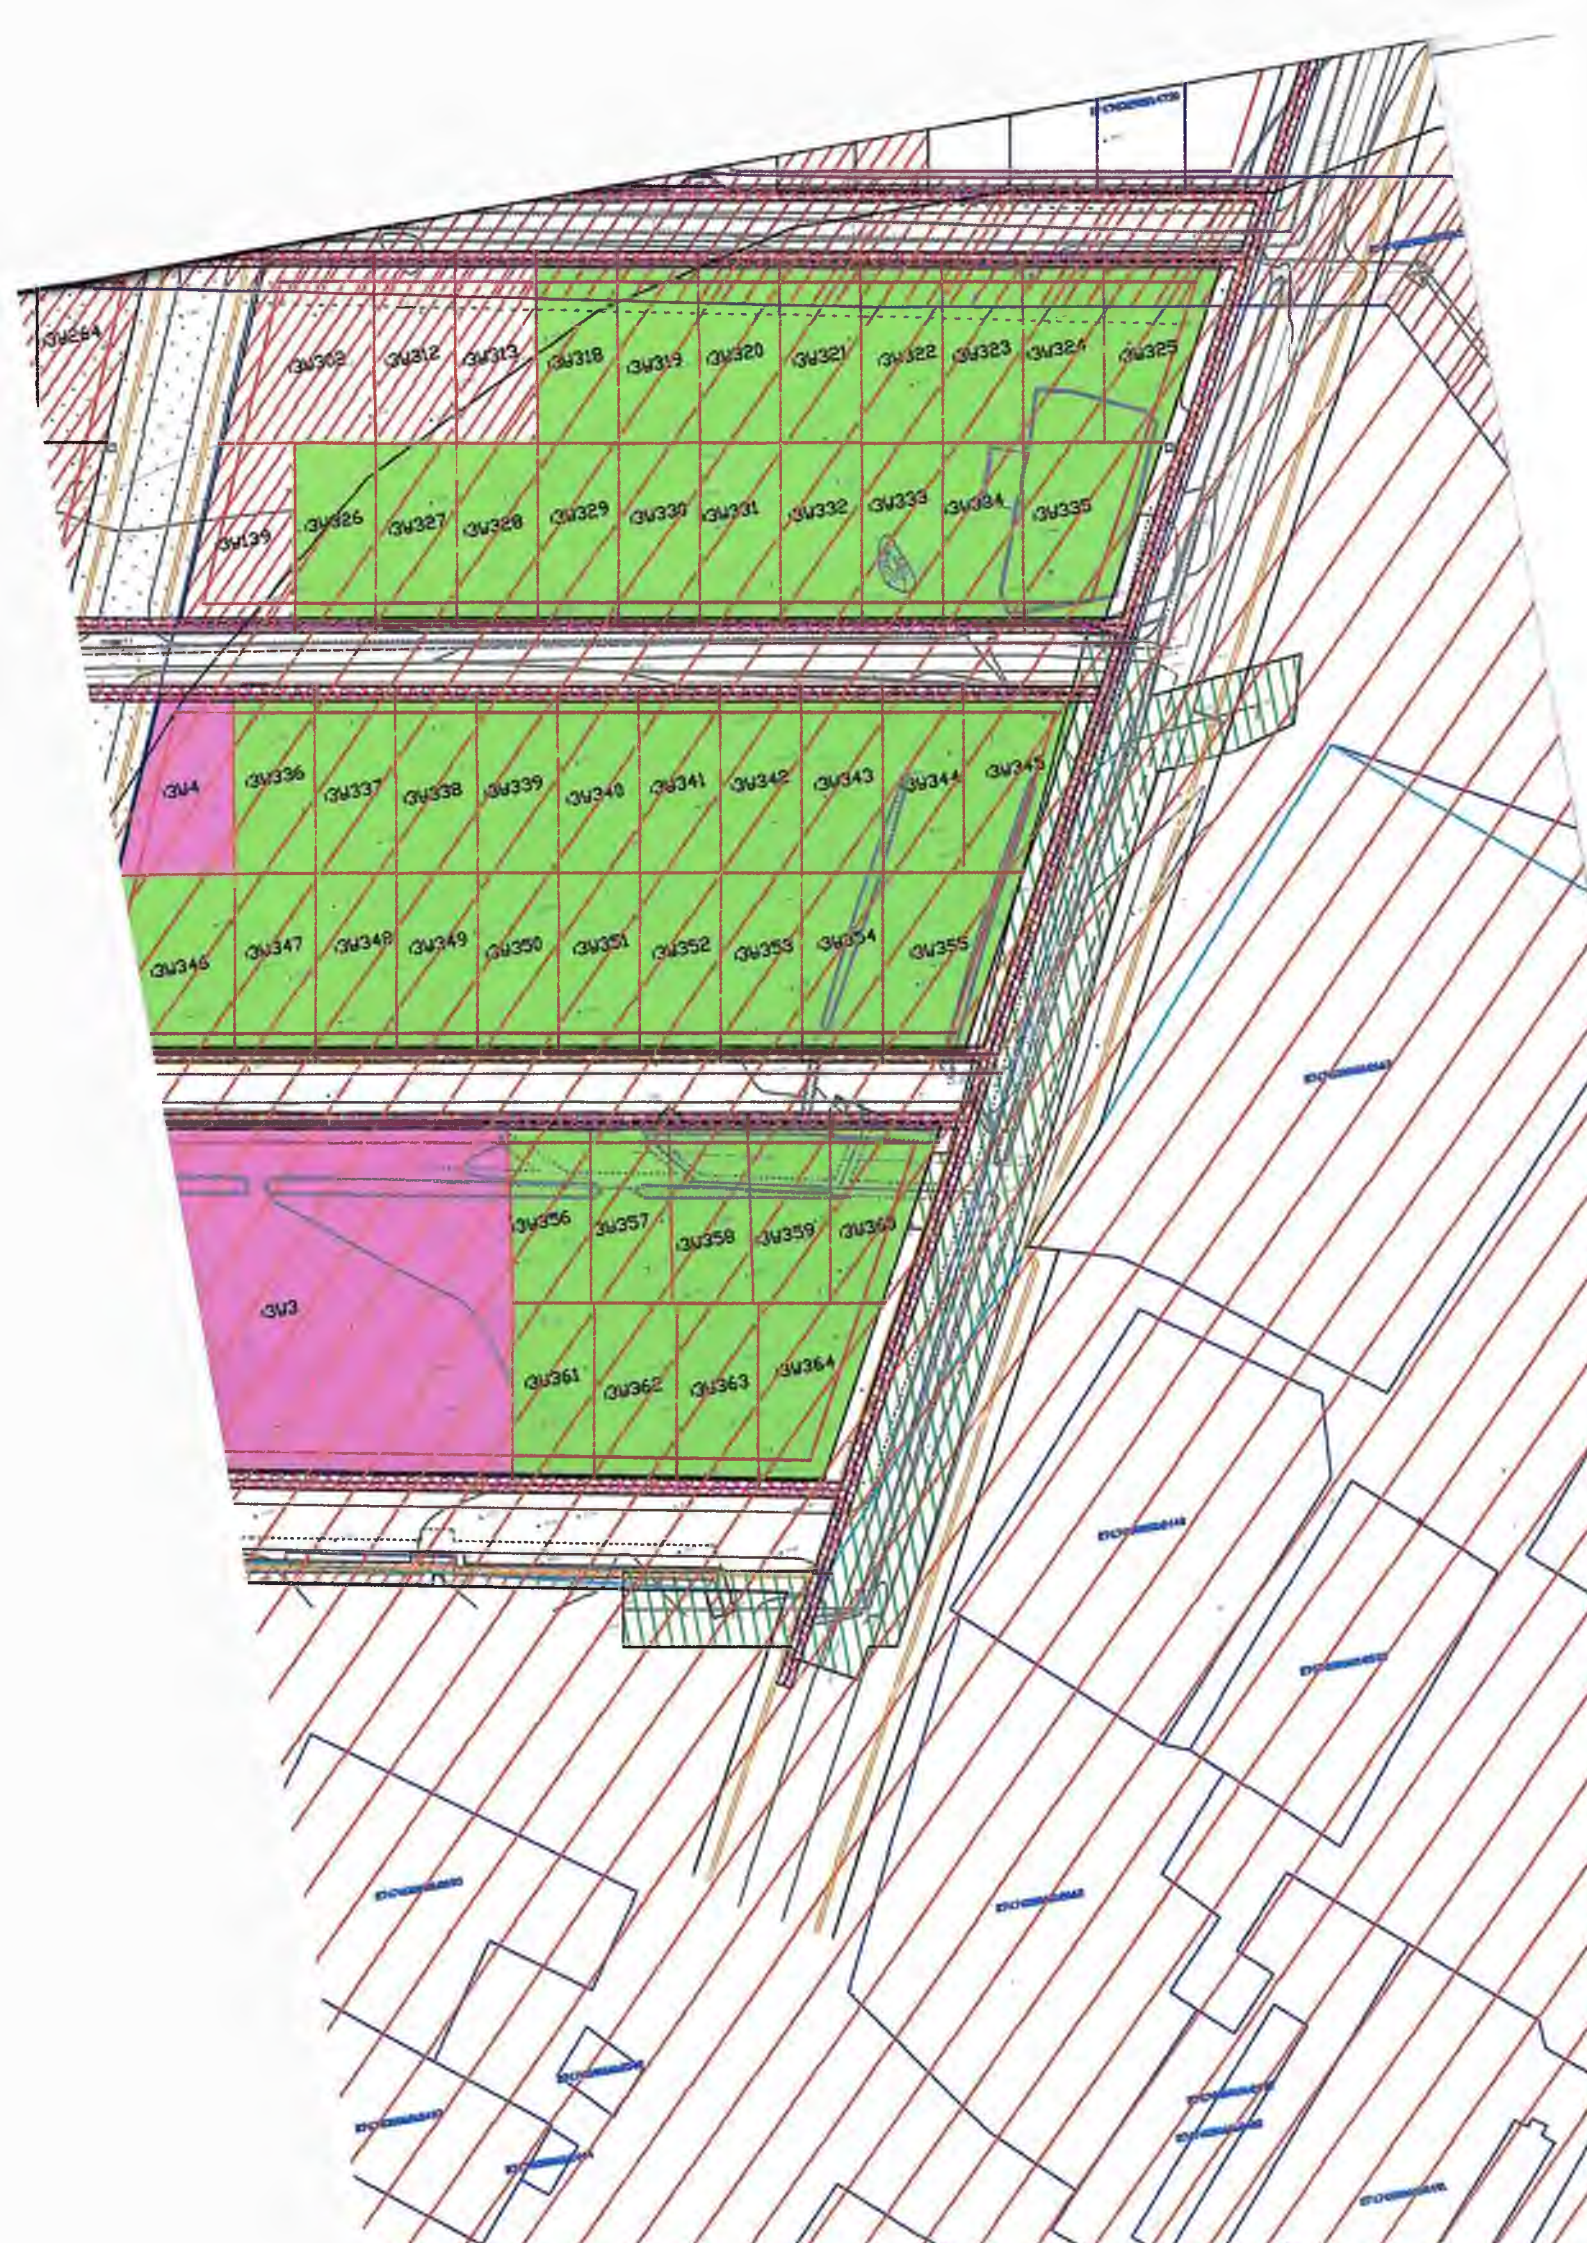



Условные обозначения

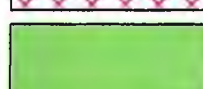 -  - проектируемые красные линии
-  - охранная зона ЛЭП 1-10 кВ
-  - санитарная зона скважины
-  - санитарная зона от объектов с/х производства
-  - ВЛ-35 кВ "Смирновка - ОПХ" электросетевого комплекса №3 35 кВ ЦЭС
-  - охранная зона тепловых сетей
-  - охранная зона проектируемых ЛЭП 0,4 кВ
-  - проектируемые земельные участки под садоводство
-  - проектируемые земельные участки под общественные объекты
-  - проектируемые земельные участки под ИЖС
-  - линия отступа от жилой застройки
-  - существующая часть границы, имеющиеся в ЕГРН сведения о которой достаточны для определения ее местоположения
-  - граница кадастрового квартала
- 27:17:0329201 - обозначение номера кадастрового квартала
- 27:17:0329201:3024 - обозначение земельного участка, стоящего на ГКУ

					ИО175-09.2017-Восточное-ГЧ			
					Документация по планировке территории (проект планировки территории и проект межевания территории) в отношении земельных участков с кадастровыми номерами 27:17:0329201:1555, 27:17:0329201:1554, 27:17:0329204:1963, 27:17:0301901:119, 27:17:0329001:906 и 27:17:0601201:248. Проект межевания территории	Стадия	Лист	Листов
Изм	Лист	№ Докум.	Подп.	Дата		ГЧ	103	103
Проверил		Беломестнов		11.17				
Архитектор		Киршев		11.17				
					Чертеж межевания. Чертеж к материалам по обоснованию проекта межевания территории. М 1:2000	ООО "АТЛАС"		

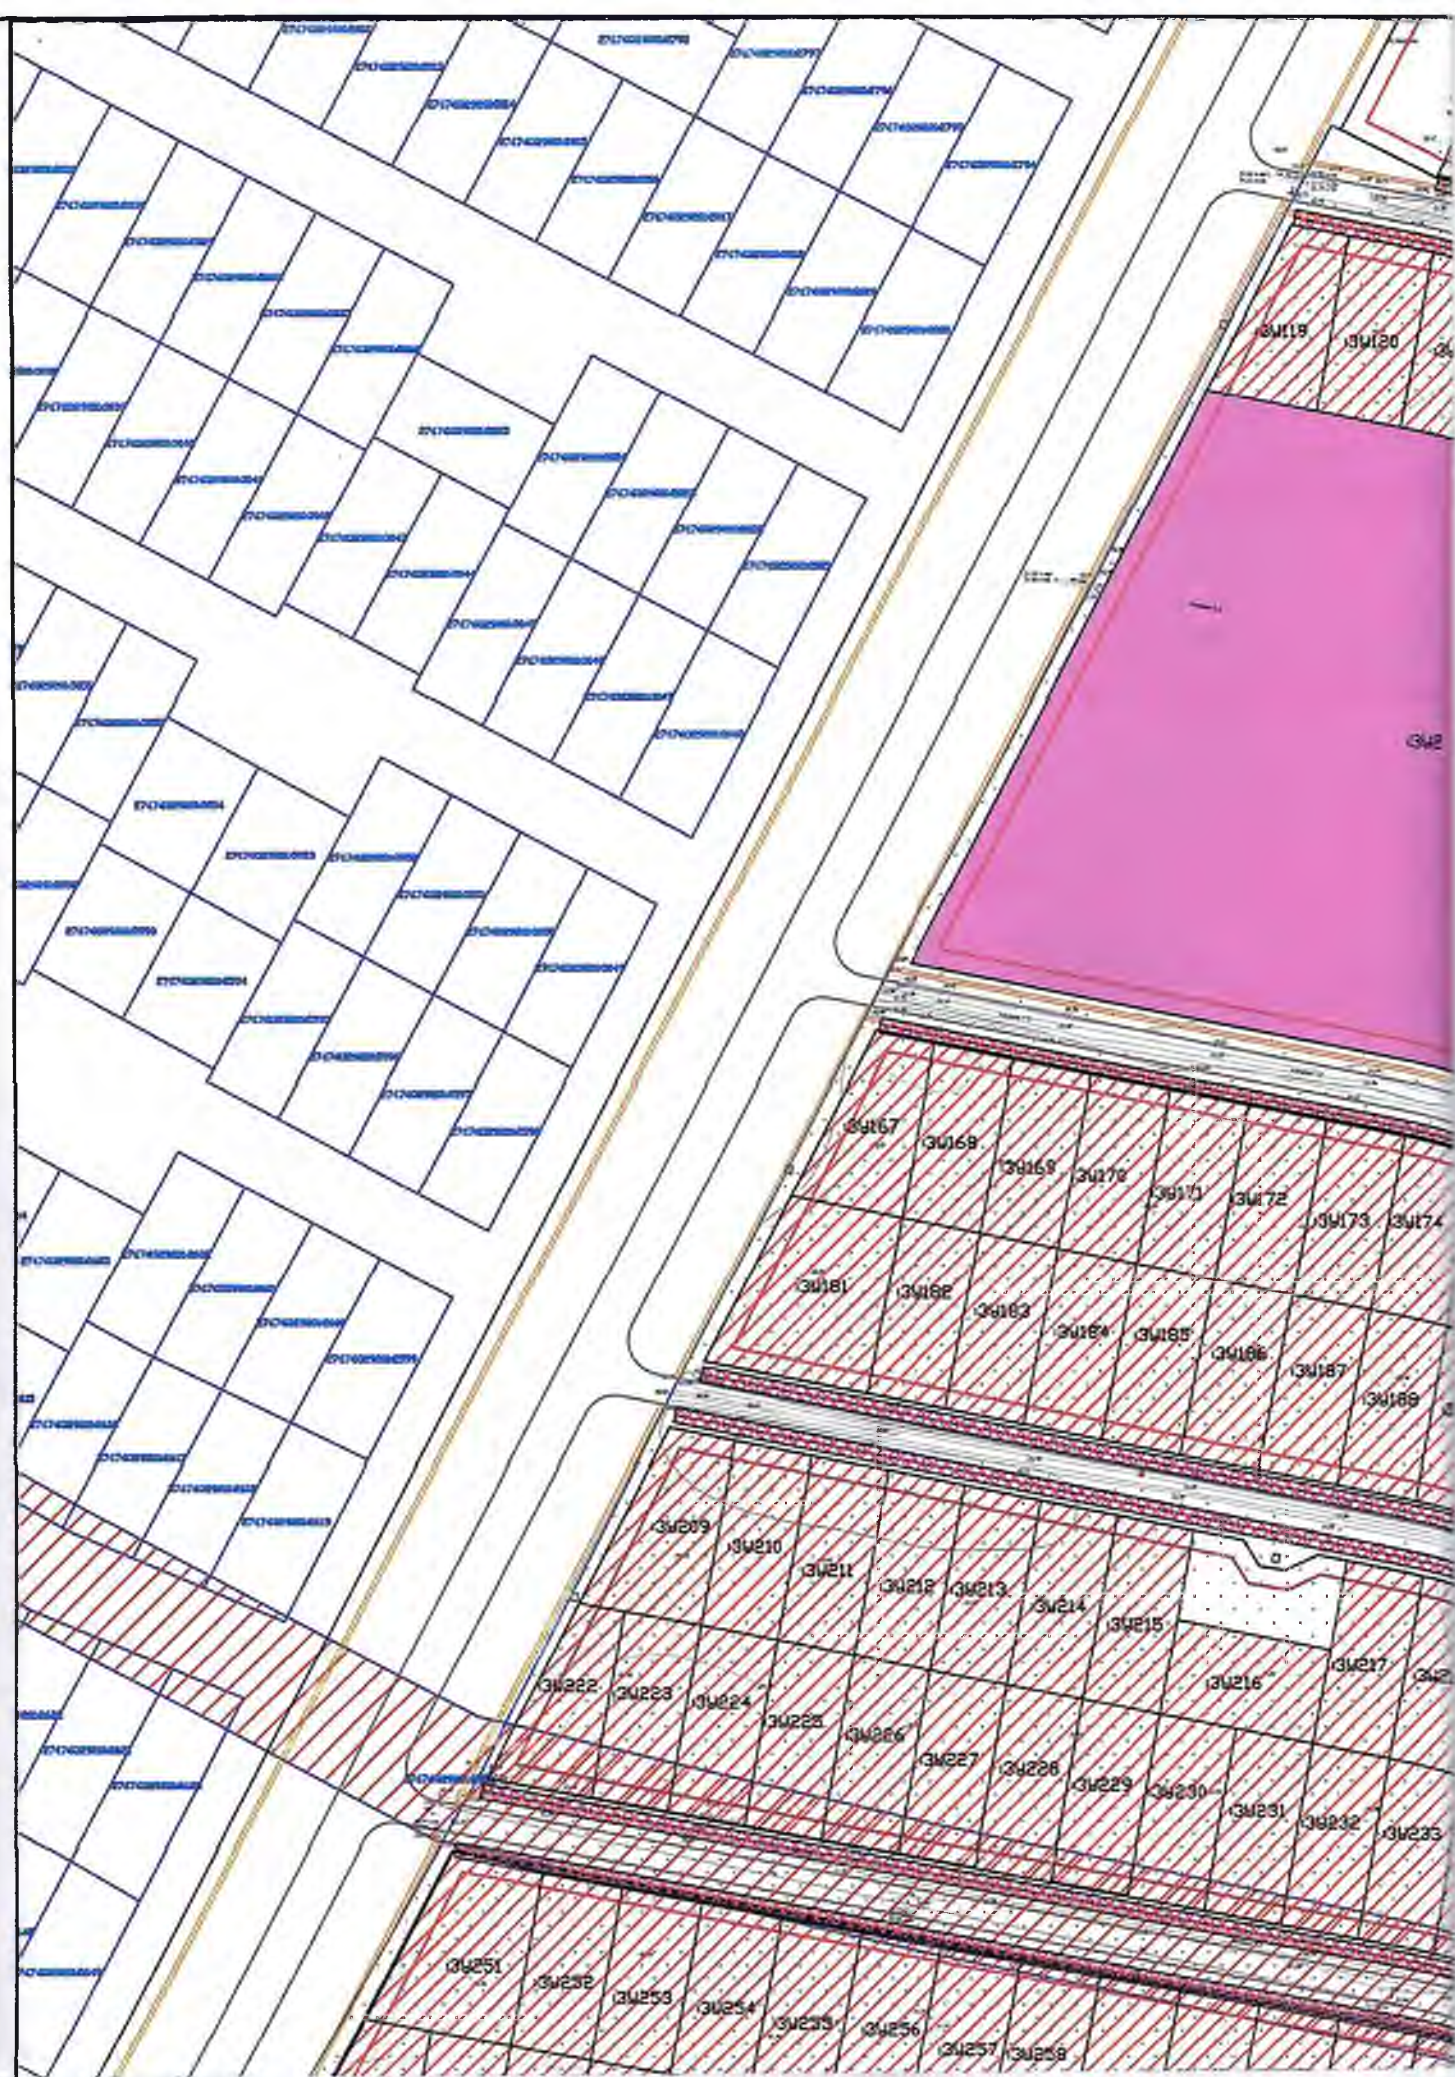

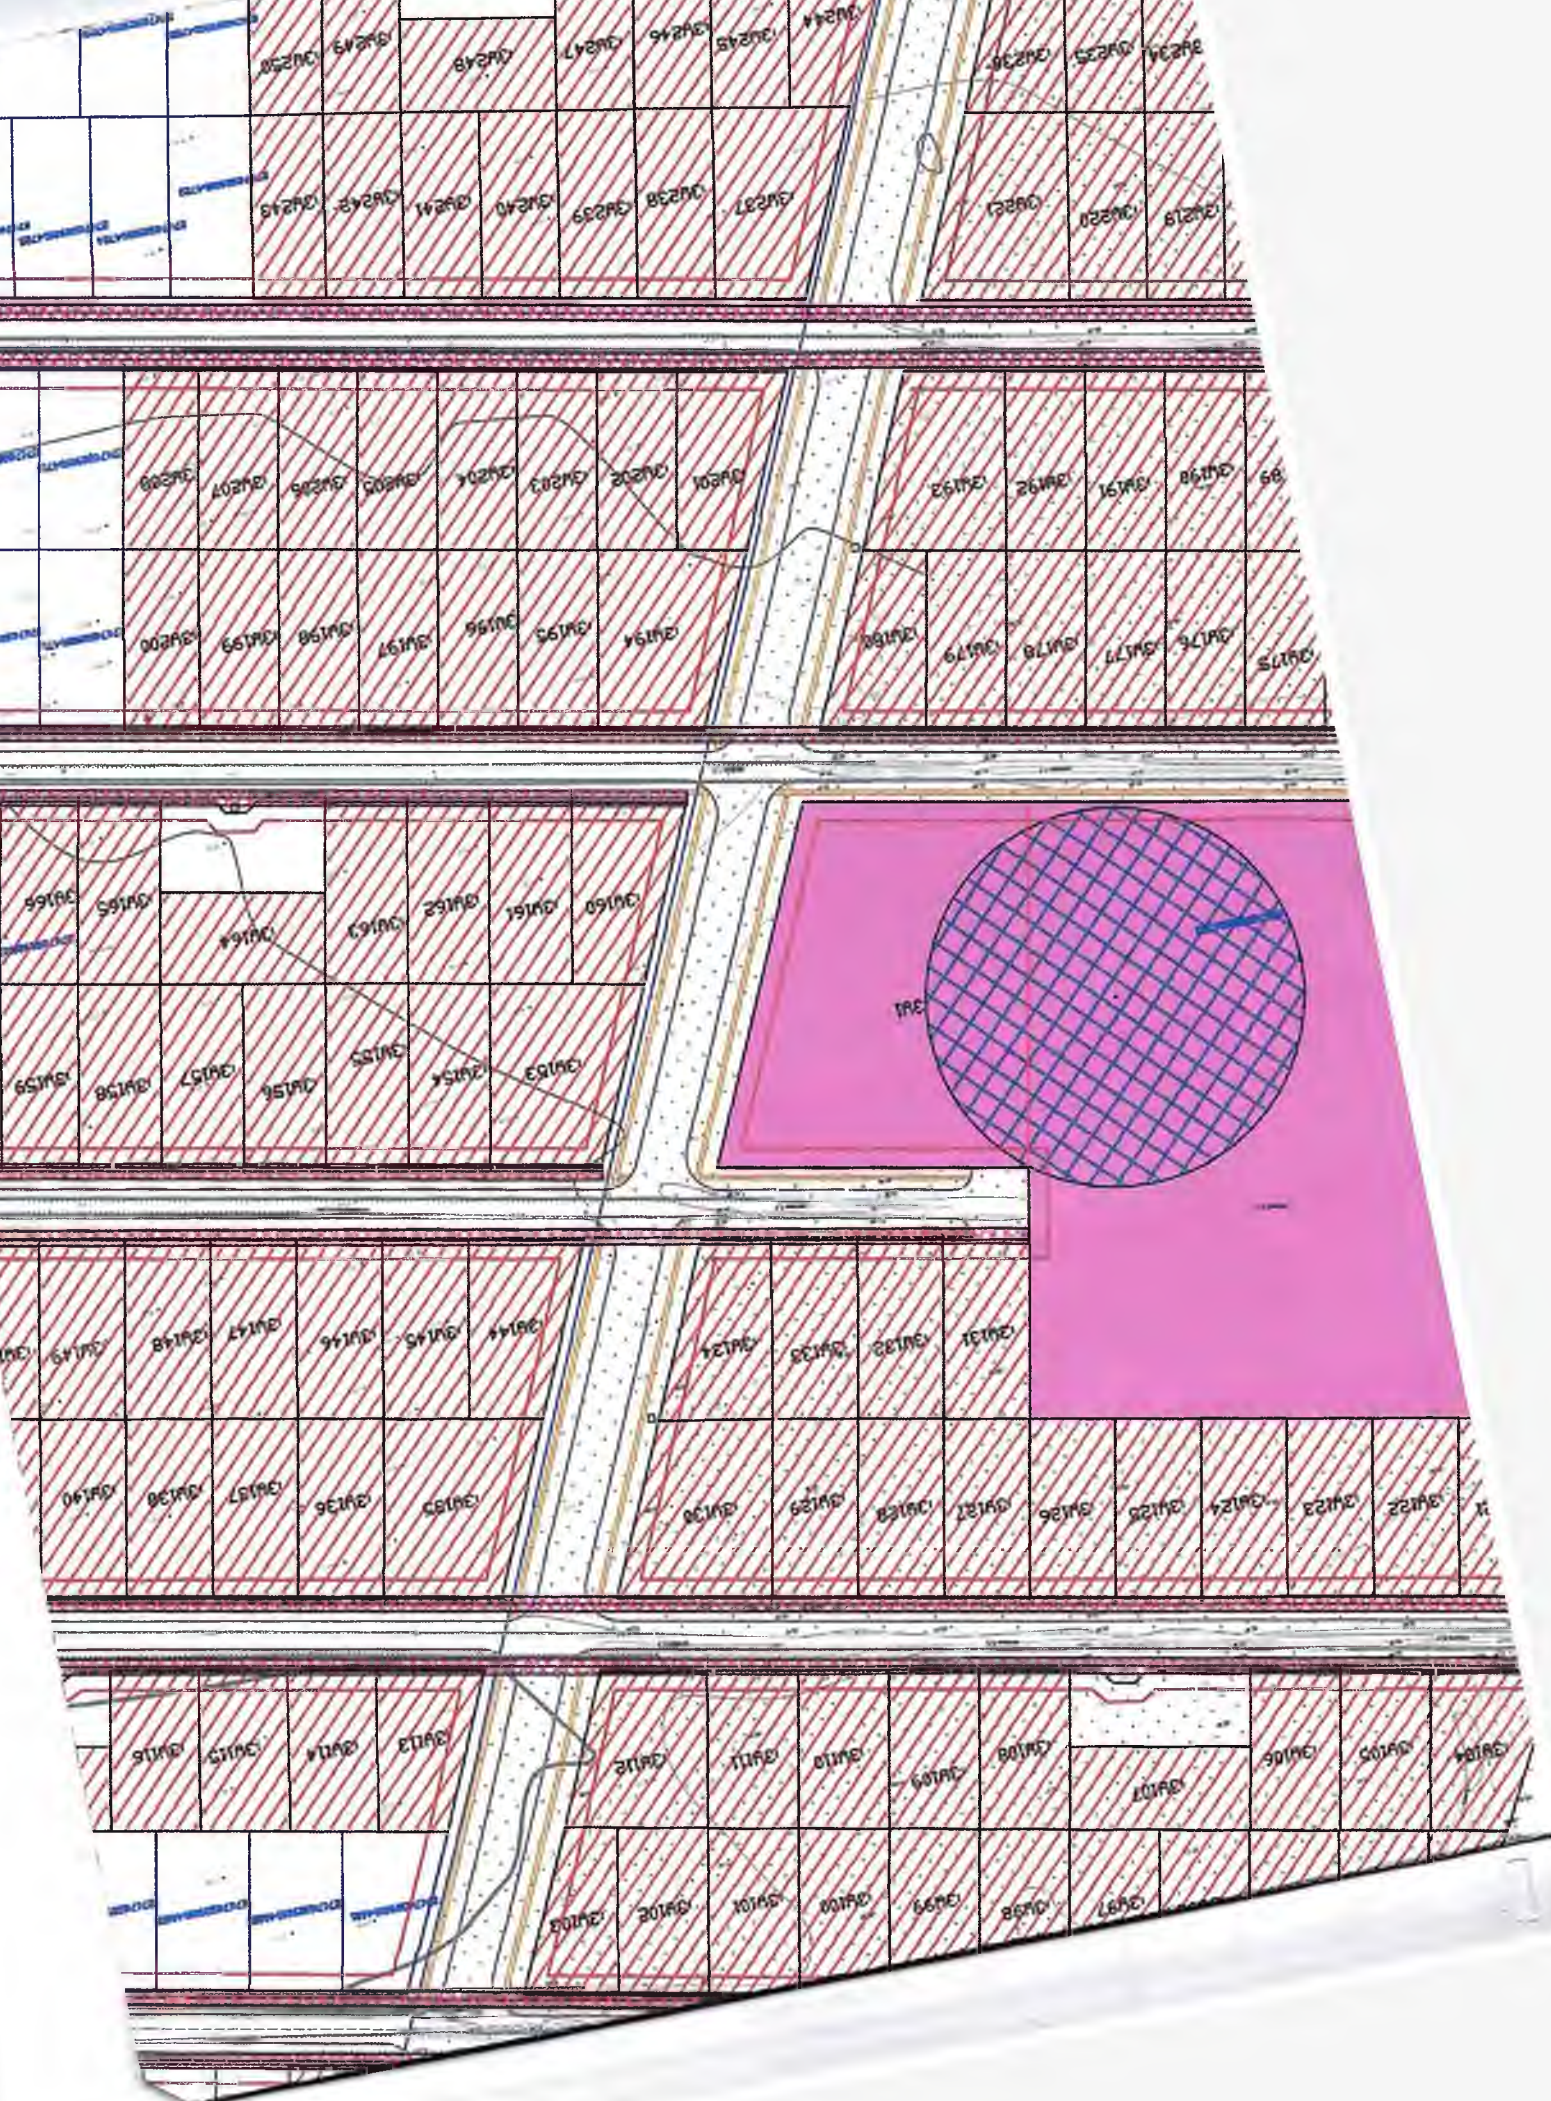

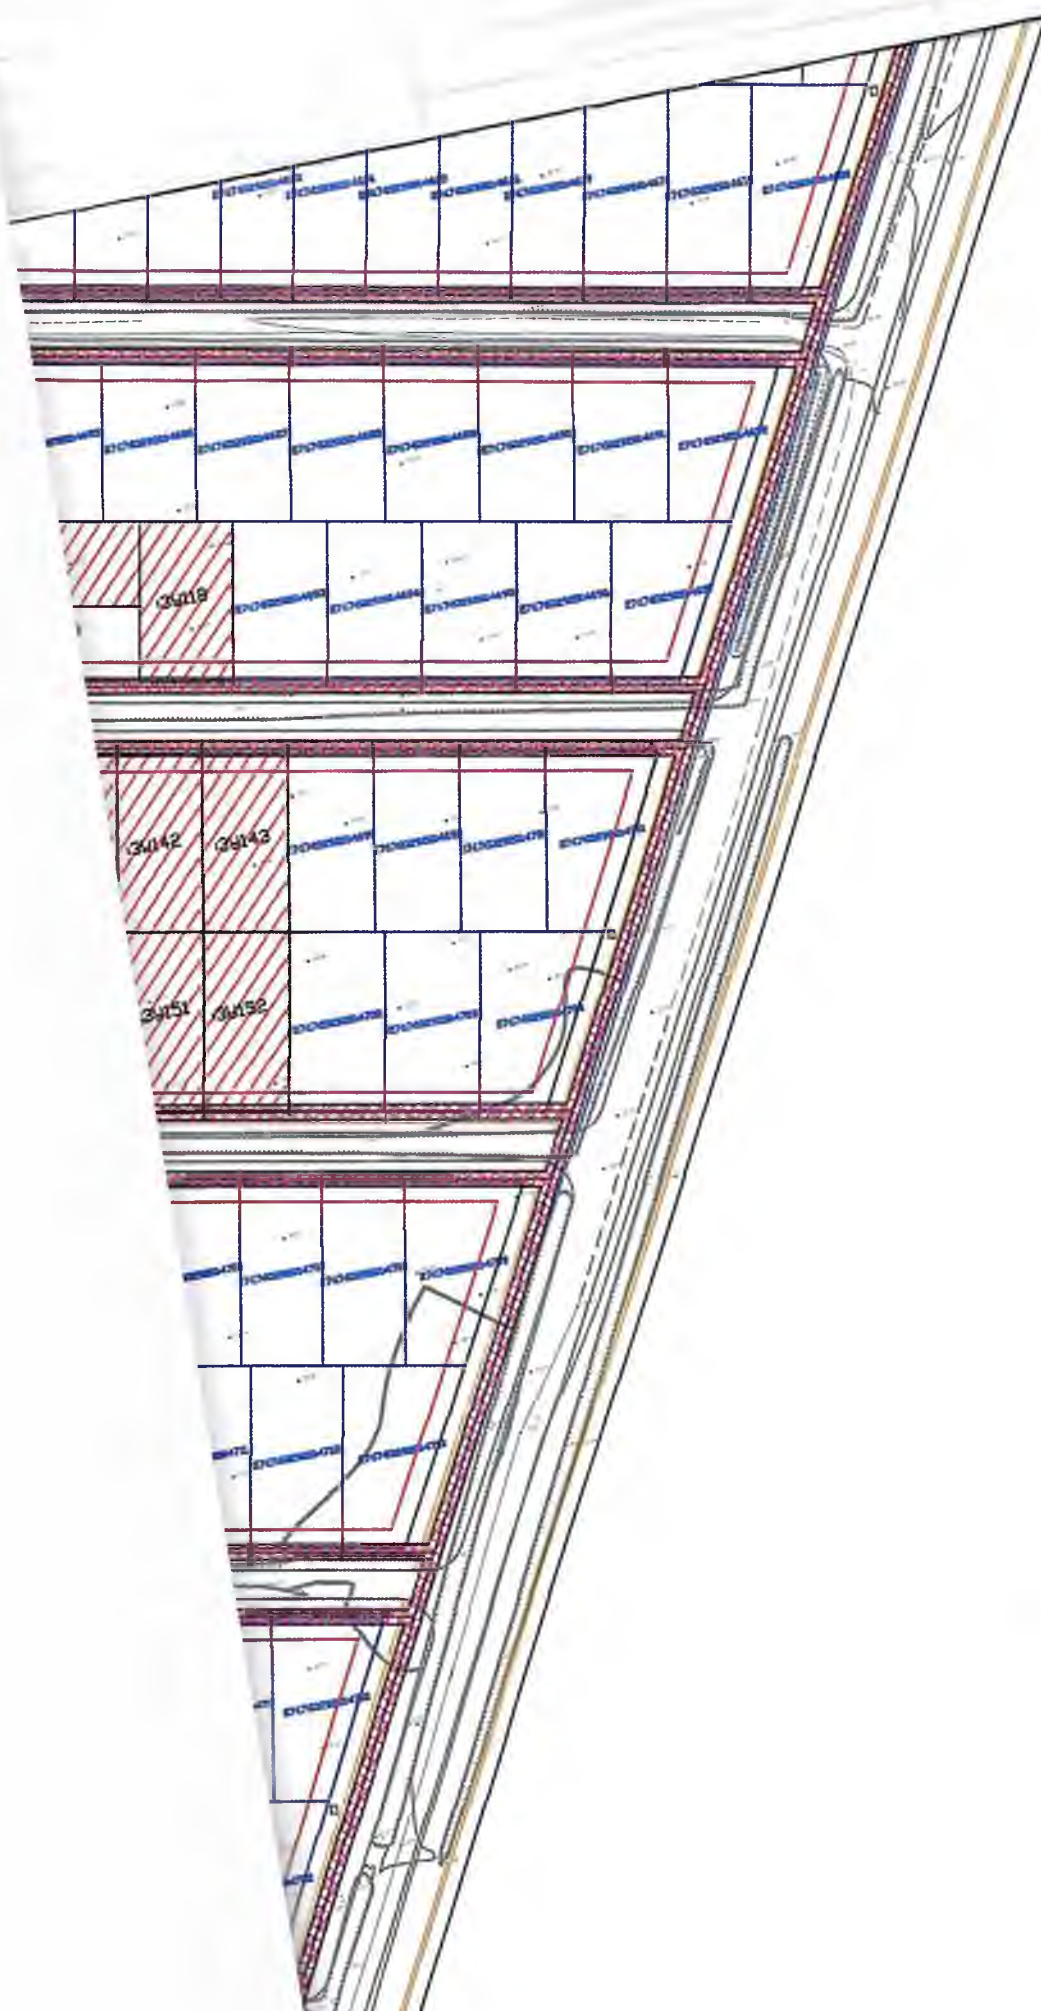

Scale 1:100



10

1000000000

1000000000

1000000000

1000000000

