



АДМИНИСТРАЦИЯ
ХАБАРОВСКОГО МУНИЦИПАЛЬНОГО РАЙОНА
Хабаровского края

ПОСТАНОВЛЕНИЕ

30.08.2019 № 1061

г. Хабаровск

Об установлении зоны с особыми условиями использования территорий (охранной зоны) планируемого строительства объекта «Трубопроводная система "ТС ВСТО-II". Резервная нитка ППМН через р. Амур. Строительство. Линия связи»

В соответствии со статьями 56, 57.1, 105, 106 Земельного кодекса Российской Федерации, пунктом 16 статьи 26 Федерального закона от 03.08.2018 № 342-ФЗ «О внесении изменений в Градостроительный кодекс Российской Федерации и отдельные законодательные акты Российской Федерации», Федеральным законом от 06.10.2003 № 131-ФЗ «Об общих принципах организации местного самоуправления в Российской Федерации», постановлением Правительства Российской Федерации от 09.06.1995 № 578 «Об утверждении Правил охраны линий и сооружений связи Российской Федерации», Уставом Хабаровского муниципального района Хабаровского края, на основании заявления общества с ограниченной ответственностью «Транснефть – Дальний Восток» (далее – ООО «Транснефть – Дальний Восток») от 09.08.2019 № 11914-2.1-30, администрация Хабаровского муниципального района

ПОСТАНОВЛЯЕТ:

1. Установить зону с особыми условиями использования территорий (охранную зону) планируемого строительства объекта «Трубопроводная система "ТС ВСТО-II". Резервная нитка ППМН через р. Амур. Строительство. Линия связи», в связи со строительством объекта капитального строительства (местоположение: Хабаровский край, Хабаровский район), в соответствии с прилагаемыми сведениями о границах охранной зоны, исключая водные объекты.

2. Установить ограничения использования земельных участков, попадающих в зону с особыми условиями использования территорий (охранную зону) планируемого строительства объекта «Трубопроводная система "ТС ВСТО-II". Резервная нитка ППМН через р. Амур. Строительство. Линия связи» в соответствии с постановлением Правительства Российской Федерации от 09.06.1995 № 578 «Об утверждении Правил охраны линий и сооружений связи Российской Федерации», в соответствии с приложением к настоящему постановлению.

3. В соответствии со статьей 57.1 Земельного кодекса Российской Федерации определить застройщика объекта – ООО «Транснефть – Дальний

Восток» (680020, Россия, Хабаровский край, г. Хабаровск, ул. Запарина д. 1, ИНН 2724132118, ОГРН 1092724004944) – ответственным по возмещению убытков, причиненных в связи с установлением ограничения использования земельных участков, попадающих в зону с особыми условиями использования территорий (охранную зону) планируемого строительства объекта «Трубопроводная система "ТС ВСТО-II". Резервная нитка ППМН через р. Амур. Строительство. Линия связи», в сроки, установленные статьей 57.1 Земельного кодекса Российской Федерации.

4. Сведения о границах зоны с особыми условиями использования территорий (охранной зоны) планируемого строительства объекта «Трубопроводная система "ТС ВСТО-II". Резервная нитка ППМН через р. Амур. Строительство. Линия связи» (описание местоположения границ охранной зоны) находятся в администрации Хабаровского муниципального района Хабаровского края: Хабаровский край, г. Хабаровск, ул. Волочаевская, д. 6.

5. Управлению по обеспечению деятельности администрации Хабаровского муниципального района (Кузнецов А.Ю.) разместить настоящее постановление на официальном сайте администрации Хабаровского муниципального района и опубликовать в информационном бюллетене «Вестник Хабаровского района».

6. Контроль за выполнением настоящего постановления возложить на заместителя главы администрации Хабаровского муниципального района Хакимова М.Б.

7. Настоящее постановление вступает в силу со дня его официального опубликования (обнародования).

Глава района



[Handwritten signature]

А.П. Яц

№ СО-АФ/19-236 от 09.08.2019 г.
на № _____ от _____ г.
Об установлении охранной зоны объекта

19/2
Главе администрации Хабаровского
муниципального района

А.П. Яц

Уважаемый Александр Петрович!

В соответствии с п. 2, 3 ст. 56, ст. 106 Земельного кодекса Российской Федерации, Правил охраны линий и сооружений связи Российской Федерации", (утвержденными Постановлением Правительства РФ от 9 июня 1995 г. N 578)

Общество с ограниченной ответственностью «Транснефть - Дальний Восток (680020, Россия, Хабаровский край, г.Хабаровск, ул. Запарина, д.1; ИНН 2724132118, ОГРН 1092724004944)

просит Вас принять решение об установлении охранной зоны линии связи объекта «ТС «ВСТО-II». Резервная нитка ППМН через р. Амур. Строительство». Линия связи.

Учитывая государственную важность объекта и сжатые сроки реализации проекта, прошу рассмотреть настоящее обращение в максимально короткие сроки.

Приложение:

1. Описание местоположения границ охранной зоны объекта «ТС «ВСТО-II». Резервная нитка ППМН через р. Амур. Строительство». Линия связи на территории Хабаровского района Хабаровского края в формате PDF и XML на CD диске в 1 экз.;
2. Доверенность от 29.07.2019 № 77/544-н/77-2019-3-718 в 1 экз.
3. Доверенность от 03.07.2019 № 27/23-н/27-2019-1-696 в 1 экз.

Представитель
ООО «Транснефть - Дальний Восток»

Е.О. Кротенок

Алипов М.В.
8-926-237-00-81
alipov@geoingstroy.ru



ОПИСАНИЕ МЕСТОПОЛОЖЕНИЯ ГРАНИЦ
охранной зоны объекта "ТС "ВСТО-П". Резервная нитка ППМН через р. Амур.
Строительство". Линия связи

(наименование объекта, местоположение границ которого описано (далее - объект))

Раздел 1

Сведения об объекте

№ п/п	Характеристики объекта	Описание характеристик
1	2	3
1.	Местоположение объекта	Хабаровский край, Хабаровский район, земельные участки: 27:17:0000000:186; 27:17:0329102:37; 27:17:0000000:517; 27:17:0201201:47; 27:17:0201201:60; 27:17:0302401:297; 27:17:0329101:680; 27:17:0329101:681
2.	Площадь объекта +/- величина погрешности определения площади (Р +/- Дельта Р)	63745 +/- 88 кв. м.
3.	Иные характеристики объекта	Согласно Правилам охраны линий и сооружений связи Российской Федерации (утв. Постановлением Правительства РФ от 09.06.1995 №578) (далее - Правила) устанавливаются охранные зоны с особыми условиями использования для подземных кабельных линий связи, расположенных вне населенных пунктов на безлесных участках, - в виде участков земли вдоль этих линий, определяемых параллельными прямыми, отстоящими от трассы подземного кабеля связи не менее чем на 2 метра с каждой стороны. Согласно п.48 Правил в пределах охранных зон без письменного согласия и присутствия представителей предприятий, эксплуатирующих линии связи и линии радиотелефонии, юридическим и физическим лицам запрещается: а) осуществлять всякого рода строительные, монтажные и взрывные работы, планировку грунта землеройными механизмами (за исключением зон песчаных барханов) и земляные работы (за исключением вспашки на глубину не более 0,3 метра); б) производить геолого-съемочные, поисковые, геодезические и другие изыскательские работы, которые связаны с бурением скважин, шурфованием, взятием проб грунта, осуществлением взрывных работ; в) производить посадку деревьев, располагать полевые станы, содержать скот, складировать материалы, корма и удобрения, жечь костры, устраивать стрельбища; г) устраивать проезды и стоянки автотранспорта, тракторов и механизмов, провозить негабаритные грузы под проводами воздушных линий связи и линий радиотелефонии, строить каналы (арыки), устраивать заграждения и другие препятствия; д) устраивать причалы для стоянки судов, барж и плавучих кранов, производить погрузочно-разгрузочные, подводно-технические, дноуглубительные и землечерпательные работы, выделять рыбопромысловые участки, производить добычу рыбы, других водных животных, а также водных растений придонными орудиями лова, устраивать водопой, производить колку и заготовку льда. Судам и другим плавучим средствам запрещается бросать якоря, проходить с отданными якорями, цепями, лотами, волокушами и тралами; е) производить строительство и реконструкцию линий электропередач, радиостанций и других объектов, излучающих электромагнитную энергию и оказывающих опасное воздействие на линии связи и линии радиотелефонии; ж) производить защиту подземных коммуникаций от коррозии без учета проходящих подземных кабельных линий связи.

3.	Иные характеристики объекта	Согласно п.49 Правил юридическим и физическим лицам запрещается производить всякого рода действия, которые могут нарушить нормальную работу линий связи и линий радиотелефонии, в частности: а) производить снос и реконструкцию зданий и мостов, осуществлять переустройство коллекторов, туннелей метрополитена и железных дорог, где проложены кабели связи, установлены столбы воздушных линий связи и линий радиотелефонии, размещены технические сооружения радиотелефонных станций, кабельные ящики и распределительные коробки, без предварительного выноса заказчиками (застройщиками) линий и сооружений связи, линий и сооружений радиотелефонии по согласованию с предприятиями, в ведении которых находятся эти линии и сооружения; б) производить засыпку трасс подземных кабельных линий связи, устраивать на этих трассах временные склады, стоки химически активных веществ и свалки промышленных, бытовых и прочих отходов, ломать заземные, сигнальные, предупредительные знаки и телефонные колодцы; в) открывать двери и люки необслуживаемых усилительных и регенерационных пунктов (наземных и подземных) и радиотелефонных станций, кабельных колодцев телефонной канализации, распределительных шкафов и кабельных ящиков, а также подключаться к линиям связи (за исключением лиц, обслуживающих эти линии); г) огораживать трассы линий связи, препятствуя свободному доступу к ним технического персонала; д); е).
----	-----------------------------	---

Раздел 2

Сведения о местоположении границ объекта

1. Система координат МСК-27, зона 3

2. Сведения о характерных точках границ объекта

Обозначение характерных точек границ	Координаты, м		Метод определения координат характерной точки	Средняя квадратическая погрешность положения характерной точки (Mt), м	Описание обозначения точки на местности (при наличии)
	X	Y			
1	2	3	4	5	6
-	-	-	-	-	-

3. Сведения о характерных точках части (частей) границы объекта

Обозначение характерных точек части границы	Координаты, м		Метод определения координат характерной точки	Средняя квадратическая погрешность положения характерной точки (Mt), м	Описание обозначения точки на местности (при наличии)
	X	Y			
1	2	3	4	5	6
Часть 1					
1	477806.24	3205320.25	Картометрический метод	0.10	-
2	477808.85	3205325.07	Картометрический метод	0.10	-
3	477201.83	3205146.05	Картометрический метод	0.10	-
4	477200.98	3205145.55	Картометрический метод	0.10	-
5	477200.94	3205145.50	Картометрический метод	0.10	-
6	474829.92	3202623.59	Картометрический метод	0.10	-
7	474754.51	3202540.82	Картометрический метод	0.10	-
8	474674.33	3202457.63	Картометрический метод	0.10	-
9	474658.77	3202461.49	Картометрический метод	0.10	-
10	474658.29	3202461.55	Картометрический метод	0.10	-
11	474656.87	3202460.97	Картометрический метод	0.10	-
12	474656.35	3202460.04	Картометрический метод	0.10	-
13	474651.66	3202441.14	Картометрический метод	0.10	-
14	474597.59	3202384.38	Картометрический метод	0.10	-
15	474597.04	3202383.00	Картометрический метод	0.10	-
16	474597.65	3202381.56	Картометрический метод	0.10	-

3. Сведения о характерных точках части (частей) границы объекта

Обозначение характерных точек части границы	Координаты, м		Метод определения координат характерной точки	Средняя квадратическая погрешность положения характерной точки (Mt), м	Описание обозначения точки на местности (при наличии)
	X	Y			
1	2	3	4	5	6
17	474598.36	3202380.87	Картометрический метод	0.10	-
18	474573.45	3202354.69	Картометрический метод	0.10	-
19	474572.90	3202353.31	Картометрический метод	0.10	-
20	474573.49	3202351.90	Картометрический метод	0.10	-
21	474573.55	3202351.84	Картометрический метод	0.10	-
22	474626.37	3202303.23	Картометрический метод	0.10	-
23	474624.50	3202291.67	Картометрический метод	0.10	-
24	474624.47	3202291.35	Картометрический метод	0.10	-
25	474625.03	3202289.98	Картометрический метод	0.10	-
26	474626.22	3202289.37	Картометрический метод	0.10	-
27	474627.41	3202289.22	Картометрический метод	0.10	-
28	474627.67	3202289.20	Картометрический метод	0.10	-
29	474629.08	3202289.79	Картометрический метод	0.10	-
30	474629.34	3202290.10	Картометрический метод	0.10	-
31	474649.29	3202320.57	Картометрический метод	0.10	-
32	474649.61	3202321.67	Картометрический метод	0.10	-
33	474649.03	3202323.08	Картометрический метод	0.10	-
34	474648.15	3202323.59	Картометрический метод	0.10	-
35	474609.14	3202334.48	Картометрический метод	0.10	-
36	474608.60	3202334.55	Картометрический метод	0.10	-
37	474607.19	3202333.97	Картометрический метод	0.10	-
38	474606.60	3202332.55	Картометрический метод	0.10	-
39	474607.19	3202331.14	Картометрический метод	0.10	-
40	474608.06	3202330.63	Картометрический метод	0.10	-
41	474644.44	3202320.48	Картометрический метод	0.10	-
42	474629.52	3202297.69	Картометрический метод	0.10	-

3. Сведения о характерных точках части (частей) границы объекта

Обозначение характерных точек части границы	Координаты, м		Метод определения координат характерной точки	Средняя квадратическая погрешность положения характерной точки (Mt), м	Описание обозначения точки на местности (при наличии)
	X	Y			
1	2	3	4	5	6
91	490476.13	3204500.50	Картометрический метод	0.10	-
92	490468.45	3204510.50	Картометрический метод	0.10	-
93	490468.28	3204510.69	Картометрический метод	0.10	-
94	490467.13	3204511.26	Картометрический метод	0.10	-
65	490415.31	3204518.07	Картометрический метод	0.10	-
Часть 4					
95	490258.78	3204534.62	Картометрический метод	0.10	-
96	490258.88	3204538.64	Картометрический метод	0.10	-
97	490226.89	3204542.84	Картометрический метод	0.10	-
98	490226.63	3204542.86	Картометрический метод	0.10	-
99	490225.41	3204542.45	Картометрический метод	0.10	-
100	490215.41	3204534.77	Картометрический метод	0.10	-
101	489787.93	3204590.91	Картометрический метод	0.10	-
102	489063.87	3204705.65	Картометрический метод	0.10	-
103	489056.46	3204715.85	Картометрический метод	0.10	-
104	489056.26	3204716.09	Картометрический метод	0.10	-
105	489055.16	3204716.65	Картометрический метод	0.10	-
106	489000.04	3204725.40	Картометрический метод	0.10	-
107	489002.42	3204720.97	Картометрический метод	0.10	-
108	489053.71	3204712.83	Картометрический метод	0.10	-
109	489061.12	3204702.63	Картометрический метод	0.10	-
110	489061.32	3204702.39	Картометрический метод	0.10	-
111	489062.42	3204701.83	Картометрический метод	0.10	-
112	489787.33	3204586.95	Картометрический метод	0.10	-
113	490215.71	3204530.70	Картометрический метод	0.10	-
114	490215.97	3204530.68	Картометрический метод	0.10	-

3. Сведения о характерных точках части (частей) границы объекта

Обозначение характерных точек части границы	Координаты, м		Метод определения координат характерной точки	Средняя квадратическая погрешность положения характерной точки (Mt), м	Описание обозначения точки на местности (при наличии)
	X	Y			
1	2	3	4	5	6
115	490217.19	3204531.09	Картометрический метод	0.10	-
116	490227.19	3204538.77	Картометрический метод	0.10	-
95	490258.78	3204534.62	Картометрический метод	0.10	-
Часть 5					
117	488972.59	3204725.70	Картометрический метод	0.10	-
118	488970.29	3204730.12	Картометрический метод	0.10	-
119	488850.56	3204749.11	Картометрический метод	0.10	-
120	488850.25	3204749.14	Картометрический метод	0.10	-
121	488849.07	3204748.76	Картометрический метод	0.10	-
122	488838.87	3204741.35	Картометрический метод	0.10	-
123	488132.08	3204853.50	Картометрический метод	0.10	-
124	488131.91	3204849.48	Картометрический метод	0.10	-
125	488839.06	3204737.27	Картометрический метод	0.10	-
126	488839.38	3204737.25	Картометрический метод	0.10	-
127	488840.55	3204737.64	Картометрический метод	0.10	-
128	488850.75	3204745.04	Картометрический метод	0.10	-
117	488972.59	3204725.70	Картометрический метод	0.10	-
Часть 6					
129	488117.17	3204851.82	Картометрический метод	0.10	-
130	488117.52	3204855.81	Картометрический метод	0.10	-
131	487539.27	3204947.61	Картометрический метод	0.10	-
132	487523.15	3204969.79	Картометрический метод	0.10	-
133	487522.85	3204970.10	Картометрический метод	0.10	-
134	487521.81	3204970.64	Картометрический метод	0.10	-
135	487458.36	3204980.72	Картометрический метод	0.10	-
136	487457.95	3204980.75	Картометрический метод	0.10	-

3. Сведения о характерных точках части (частей) границы объекта

Обозначение характерных точек части границы	Координаты, м		Метод определения координат характерной точки	Средняя квадратическая погрешность положения характерной точки (Mt), м	Описание обозначения точки на местности (при наличии)
	X	Y			
1	2	3	4	5	6
137	487456.79	3204980.35	Картометрический метод	0.10	-
138	487446.64	3204972.89	Картометрический метод	0.10	-
139	487293.03	3204997.27	Картометрический метод	0.10	-
140	487293.01	3204993.22	Картометрический метод	0.10	-
141	487446.83	3204968.81	Картометрический метод	0.10	-
142	487447.15	3204968.79	Картометрический метод	0.10	-
143	487448.32	3204969.17	Картометрический метод	0.10	-
144	487458.53	3204976.52	Картометрический метод	0.10	-
145	487520.33	3204966.74	Картометрический метод	0.10	-
146	487536.42	3204944.57	Картометрический метод	0.10	-
147	487536.66	3204944.26	Картометрический метод	0.10	-
148	487537.78	3204943.69	Картометрический метод	0.10	-
129	488117.17	3204851.82	Картометрический метод	0.10	-
Часть 7					
149	487283.81	3204994.68	Картометрический метод	0.10	-
150	487283.79	3204998.73	Картометрический метод	0.10	-
151	487255.63	3205003.25	Картометрический метод	0.10	-
152	487254.54	3204999.32	Картометрический метод	0.10	-
149	487283.81	3204994.68	Картометрический метод	0.10	-
Часть 8					
153	477962.46	3205366.35	Картометрический метод	0.10	-
154	477959.70	3205369.63	Картометрический метод	0.10	-
155	477822.59	3205329.13	Картометрический метод	0.10	-
156	477819.79	3205324.25	Картометрический метод	0.10	-
153	477962.46	3205366.35	Картометрический метод	0.10	-
Часть 9					

3. Сведения о характерных точках части (частей) границы объекта

Обозначение характерных точек части границы	Координаты, м		Метод определения координат характерной точки	Средняя квадратическая погрешность положения характерной точки (Mf), м	Описание обозначения точки на местности (при наличии)
	X	Y			
1	2	3	4	5	6
157	484586.31	3205436.37	Картометрический метод	0.10	-
158	484588.93	3205431.90	Картометрический метод	0.10	-
159	484687.18	3205416.32	Картометрический метод	0.10	-
160	484694.59	3205406.11	Картометрический метод	0.10	-
161	484694.80	3205405.87	Картометрический метод	0.10	-
162	484695.90	3205405.31	Картометрический метод	0.10	-
163	484934.68	3205367.42	Картометрический метод	0.10	-
164	484935.14	3205371.40	Картометрический метод	0.10	-
165	484697.34	3205409.13	Картометрический метод	0.10	-
166	484689.93	3205419.33	Картометрический метод	0.10	-
167	484689.73	3205419.57	Картометрический метод	0.10	-
168	484688.63	3205420.13	Картометрический метод	0.10	-
157	484586.31	3205436.37	Картометрический метод	0.10	-
Часть 10					
169	477982.75	3205372.34	Картометрический метод	0.10	-
170	478213.88	3205440.55	Картометрический метод	0.10	-
171	478566.57	3205510.34	Картометрический метод	0.10	-
172	478576.46	3205503.72	Картометрический метод	0.10	-
173	478577.57	3205503.38	Картометрический метод	0.10	-
174	478577.96	3205503.42	Картометрический метод	0.10	-
175	478709.80	3205529.51	Картометрический метод	0.10	-
176	478708.70	3205533.37	Картометрический метод	0.10	-
177	478577.99	3205507.51	Картометрический метод	0.10	-
178	478568.11	3205514.13	Картометрический метод	0.10	-
179	478566.99	3205514.47	Картометрический метод	0.10	-
180	478566.61	3205514.43	Картометрический метод	0.10	-

3. Сведения о характерных точках части (частей) границы объекта

Обозначение характерных точек части границы	Координаты, м		Метод определения координат характерной точки	Средняя квадратическая погрешность положения характерной точки (M _t), м	Описание обозначения точки на местности (при наличии)
	X	Y			
1	2	3	4	5	6
181	478212.84	3205444.41	Картометрический метод	0.10	-
182	477978.27	3205375.12	Картометрический метод	0.10	-
169	477982.75	3205372.34	Картометрический метод	0.10	-
Часть 11					
183	482229.83	3205779.60	Картометрический метод	0.10	-
184	482230.90	3205775.49	Картометрический метод	0.10	-
185	482327.03	3205767.41	Картометрический метод	0.10	-
186	482327.20	3205767.41	Картометрический метод	0.10	-
187	482328.49	3205767.88	Картометрический метод	0.10	-
188	482337.58	3205775.56	Картометрический метод	0.10	-
189	482520.20	3205760.14	Картометрический метод	0.10	-
190	484548.12	3205438.38	Картометрический метод	0.10	-
191	484545.97	3205442.77	Картометрический метод	0.10	-
192	482520.76	3205764.10	Картометрический метод	0.10	-
193	482337.09	3205779.61	Картометрический метод	0.10	-
194	482336.92	3205779.62	Картометрический метод	0.10	-
195	482335.63	3205779.15	Картометрический метод	0.10	-
196	482326.54	3205771.47	Картометрический метод	0.10	-
183	482229.83	3205779.60	Картометрический метод	0.10	-
Часть 12					
197	478717.72	3205531.08	Картометрический метод	0.10	-
198	478779.57	3205543.32	Картометрический метод	0.10	-
199	478780.60	3205543.87	Картометрический метод	0.10	-
200	478780.84	3205544.17	Картометрический метод	0.10	-
201	478787.47	3205554.06	Картометрический метод	0.10	-
202	478827.78	3205562.03	Картометрический метод	0.10	-

3. Сведения о характерных точках части (частей) границы объекта

Обозначение характерных точек части границы	Координаты, м		Метод определения координат характерной точки	Средняя квадратическая погрешность положения характерной точки (Mt), м	Описание обозначения точки на местности (при наличии)
	X	Y			
1	2	3	4	5	6
203	478838.25	3205555.02	Картометрический метод	0.10	-
204	478839.36	3205554.68	Картометрический метод	0.10	-
205	478839.75	3205554.72	Картометрический метод	0.10	-
206	478850.24	3205556.80	Картометрический метод	0.10	-
207	478849.32	3205560.69	Картометрический метод	0.10	-
208	478839.79	3205558.80	Картометрический метод	0.10	-
209	478829.31	3205565.82	Картометрический метод	0.10	-
210	478828.20	3205566.16	Картометрический метод	0.10	-
211	478827.81	3205566.12	Картометрический метод	0.10	-
212	478785.88	3205557.82	Картометрический метод	0.10	-
213	478784.85	3205557.27	Картометрический метод	0.10	-
214	478784.60	3205556.97	Картометрический метод	0.10	-
215	478777.98	3205547.08	Картометрический метод	0.10	-
216	478716.64	3205534.94	Картометрический метод	0.10	-
197	478717.72	3205531.08	Картометрический метод	0.10	-
Часть 13					
217	478860.50	3205558.83	Картометрический метод	0.10	-
218	478899.95	3205566.63	Картометрический метод	0.10	-
219	478898.22	3205570.37	Картометрический метод	0.10	-
220	478859.46	3205562.70	Картометрический метод	0.10	-
217	478860.50	3205558.83	Картометрический метод	0.10	-
Часть 14					
221	478924.81	3205571.55	Картометрический метод	0.10	-
222	479158.69	3205617.84	Картометрический метод	0.10	-
223	479158.20	3205621.82	Картометрический метод	0.10	-
224	478923.15	3205575.30	Картометрический метод	0.10	-

3. Сведения о характерных точках части (частей) границы объекта

Обозначение характерных точек части границы	Координаты, м		Метод определения координат характерной точки	Средняя квадратическая погрешность положения характерной точки (Mt), м	Описание обозначения точки на местности (при наличии)
	X	Y			
1	2	3	4	5	6
221	478924.81	3205571.55	Картометрический метод	0.10	-
Часть 15					
225	479202.20	3205626.45	Картометрический метод	0.10	-
226	479334.54	3205652.64	Картометрический метод	0.10	-
227	479335.56	3205653.18	Картометрический метод	0.10	-
228	479335.81	3205653.49	Картометрический метод	0.10	-
229	479342.83	3205663.96	Картометрический метод	0.10	-
230	479694.02	3205733.46	Картометрический метод	0.10	-
231	479694.79	3205733.79	Картометрический метод	0.10	-
232	480029.20	3205969.64	Картометрический метод	0.10	-
233	482090.79	3205796.31	Картометрический метод	0.10	-
234	482098.47	3205787.22	Картометрический метод	0.10	-
235	482098.58	3205787.09	Картометрический метод	0.10	-
236	482099.83	3205786.51	Картометрический метод	0.10	-
237	482213.57	3205776.95	Картометрический метод	0.10	-
238	482212.19	3205781.08	Картометрический метод	0.10	-
239	482100.99	3205790.43	Картометрический метод	0.10	-
240	482093.31	3205799.52	Картометрический метод	0.10	-
241	482093.20	3205799.65	Картометрический метод	0.10	-
242	482091.95	3205800.22	Картометрический метод	0.10	-
243	480028.81	3205973.69	Картометрический метод	0.10	-
244	480028.64	3205973.69	Картометрический метод	0.10	-
245	480027.49	3205973.33	Картометрический метод	0.10	-
246	479692.83	3205737.30	Картометрический метод	0.10	-
247	479341.24	3205667.72	Картометрический метод	0.10	-
248	479340.21	3205667.18	Картометрический метод	0.10	-

3. Сведения о характерных точках части (частей) границы объекта

Обозначение характерных точек части границы	Координаты, м		Метод определения координат характерной точки	Средняя квадратическая погрешность положения характерной точки (Mt), м	Описание обозначения точки на местности (при наличии)
	X	Y			
1	2	3	4	5	6
249	479339.96	3205666.88	Картометрический метод	0.10	-
250	479332.95	3205656.40	Картометрический метод	0.10	-
251	479201.86	3205630.46	Картометрический метод	0.10	-
225	479202.20	3205626.45	Картометрический метод	0.10	-

Раздел 3

Сведения о местоположении измененных (уточненных) границ объекта

1. Система координат -

2. Сведения о характерных точках границ объекта


Обозначение характерных точек границ	Существующие координаты, м		Измененные (уточненные) координаты, м		Метод определения координат характерной точки	Средняя квадратическая погрешность положения характерной точки (Mt), м	Описание обозначения точки на местности (при наличии)
	X	Y	X	Y			
1	2	3	4	5	6	7	8
-	-	-	-	-	-	-	

3. Сведения о характерных точках части (частей) границы объекта

Обозначение характерных точек части границы	Существующие координаты, м		Измененные (уточненные) координаты, м		Метод определения координат характерной точки	Средняя квадратическая погрешность положения характерной точки (Mt), м	Описание обозначения точки на местности (при наличии)
	X	Y	X	Y			
1	2	3	4	5	6	7	8
-	-	-	-	-	-	-	

Хабаровский край, Хабаровский район

Хабаровский край, Нанайский район

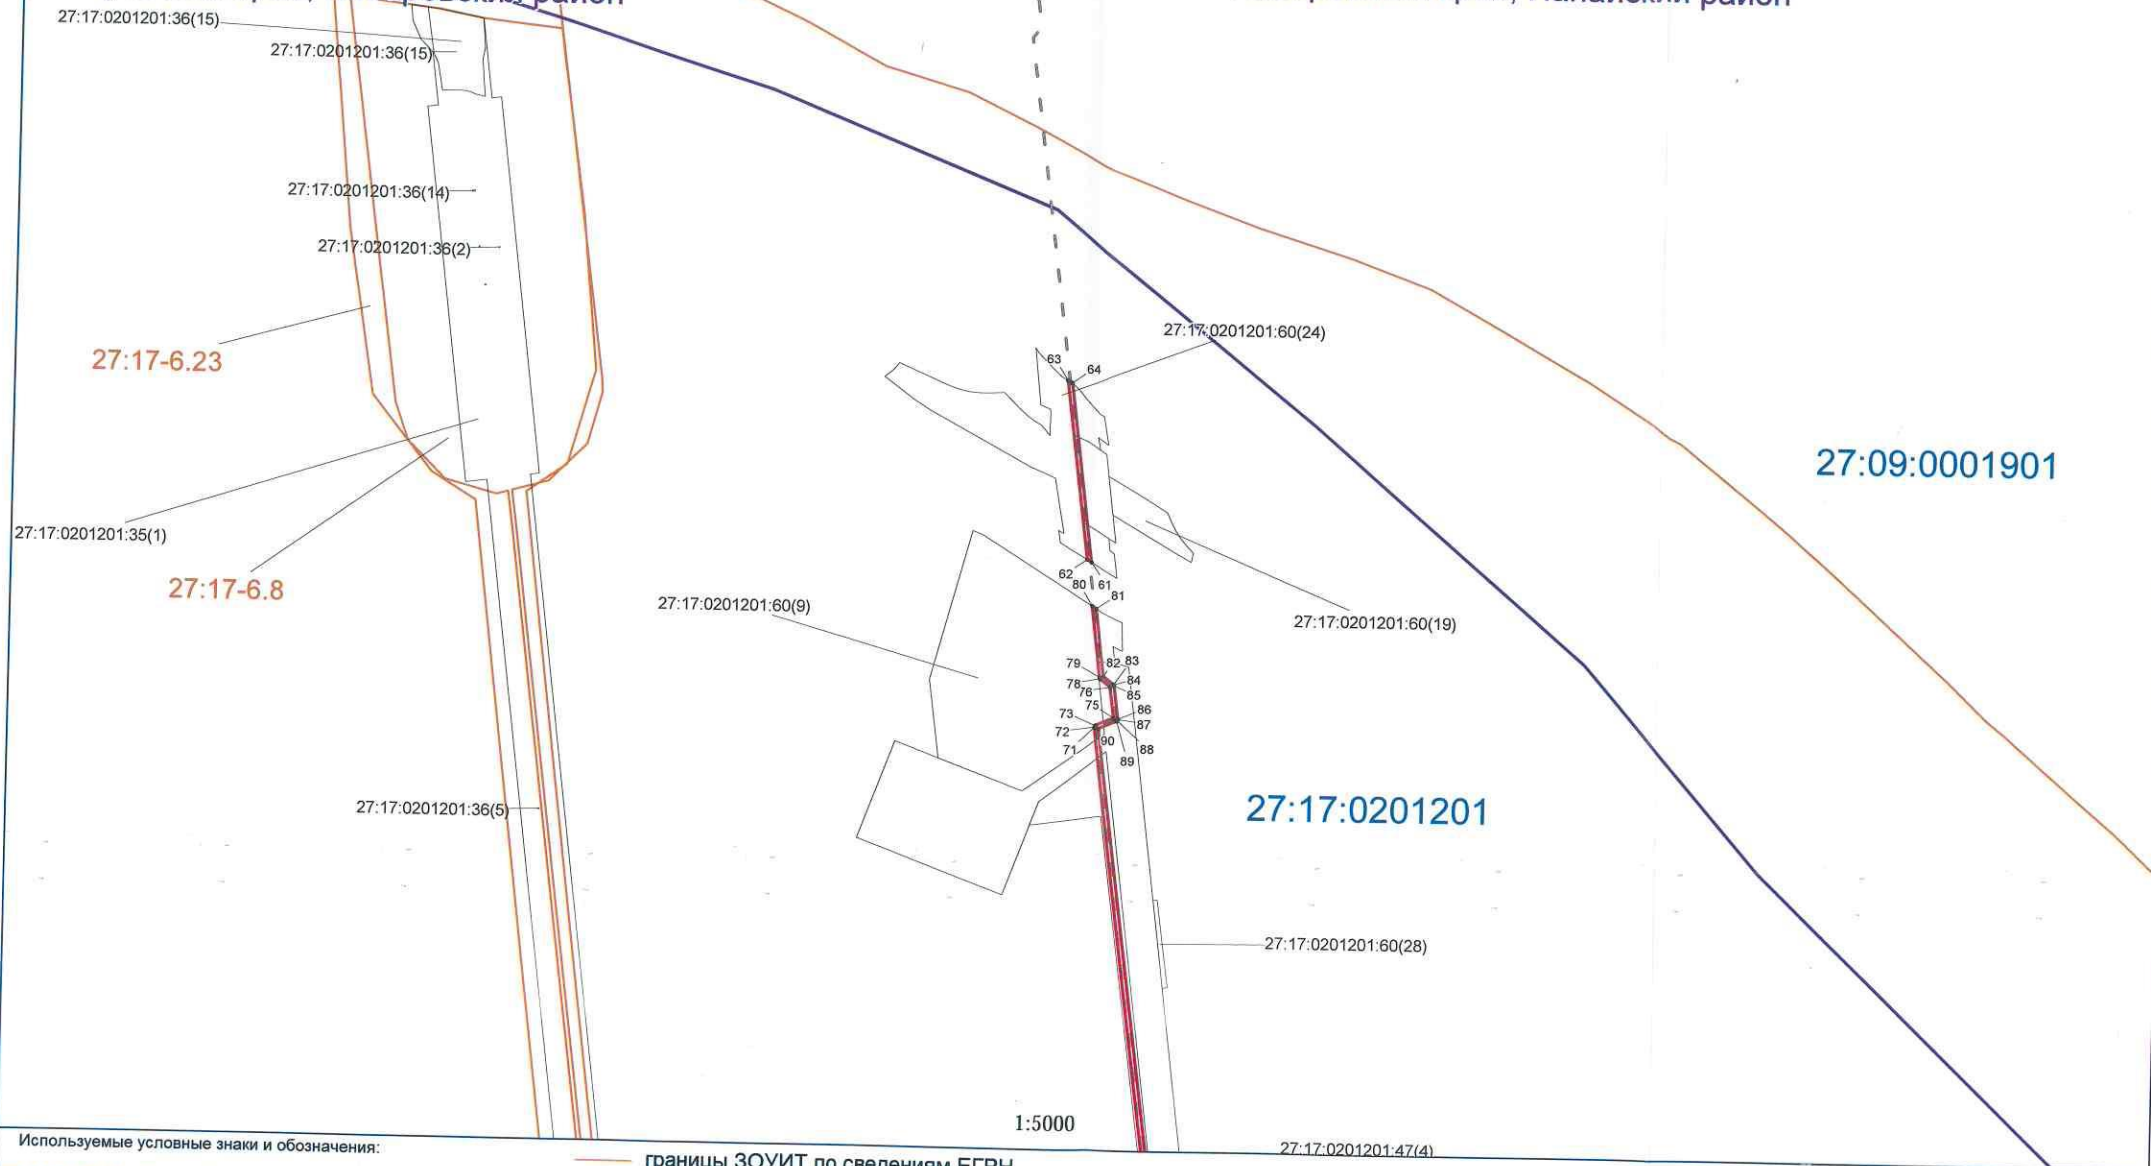

Используемые условные знаки и обозначения:

27:17:0201201 номер кадастрового квартала
 27:17:0000000:1 кадастровый номер земельного участка
 — граница охранный зоны
 — границы земельных участков
 - - - - - линия связи

— границы ЗООИТ по сведениям ЕГРН
 27:00-6.273 учётный номер охранный зоны
 — границы кадастрового деления
 • 5 поворотная точка охранный зоны


1:5000



Подпись: _____ Дата: "18" июля 2019г.
 Место для отрисовки плана (для печати) и/или составления описания земельного участка

План границ объекта

Лист 2

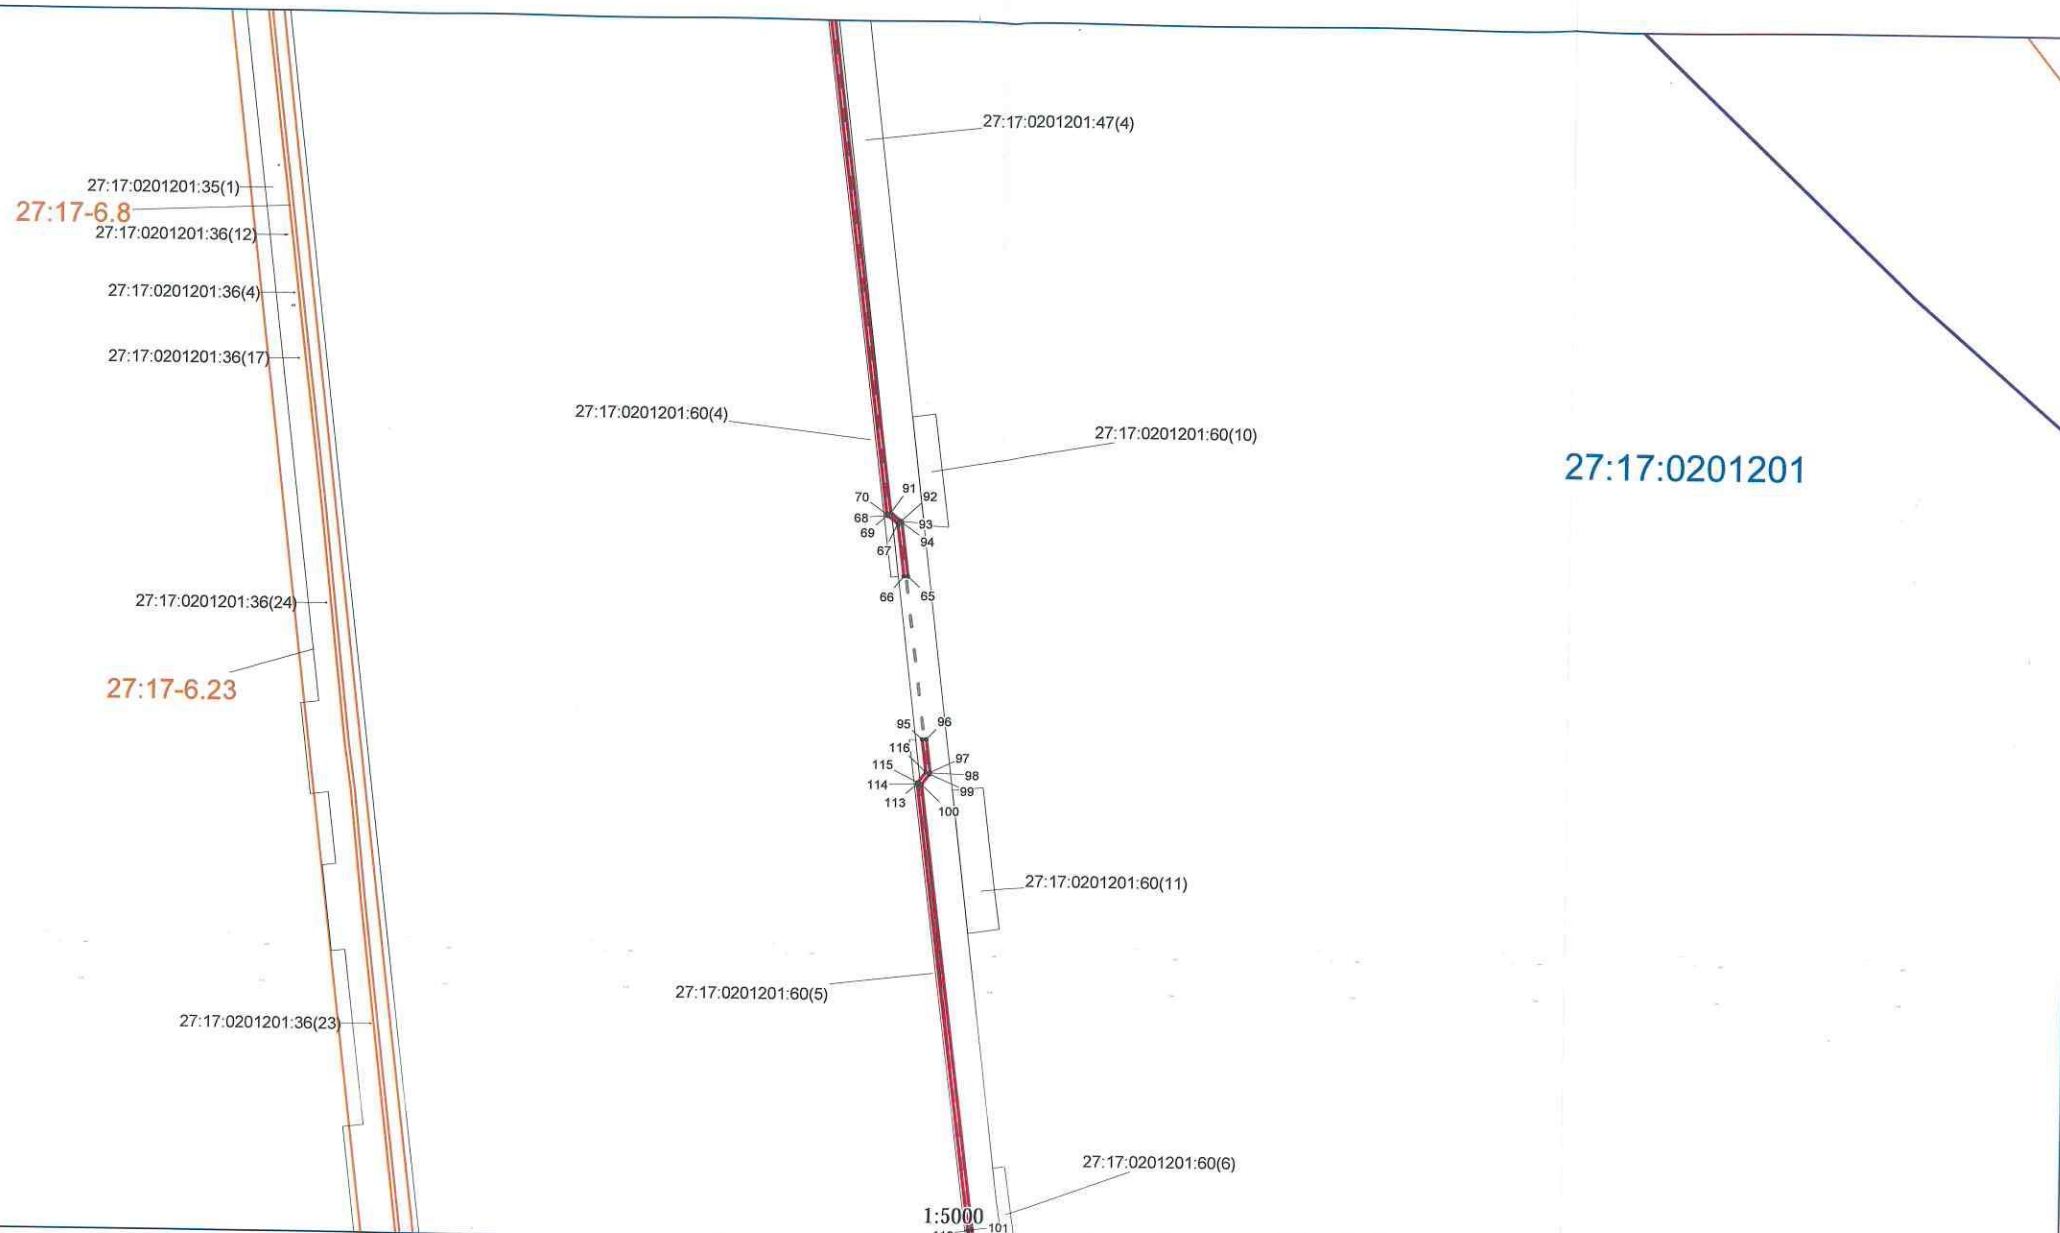

зваемые условные знаки и обозначения:


- 01201 номер кадастрового квартала
- 0000:1 кадастровый номер земельного участка
- граница охранный зоны
- границы земельных участков
- линия связи

- границы ЗОУИТ по сведениям ЕГРН
- 27-00-6.273 учётный номер охранный зоны
- границы кадастрового деления
- 5 поворотная точка охранный зоны



Подпись: _____ дата "18" июля 2019 г.

План границ объекта

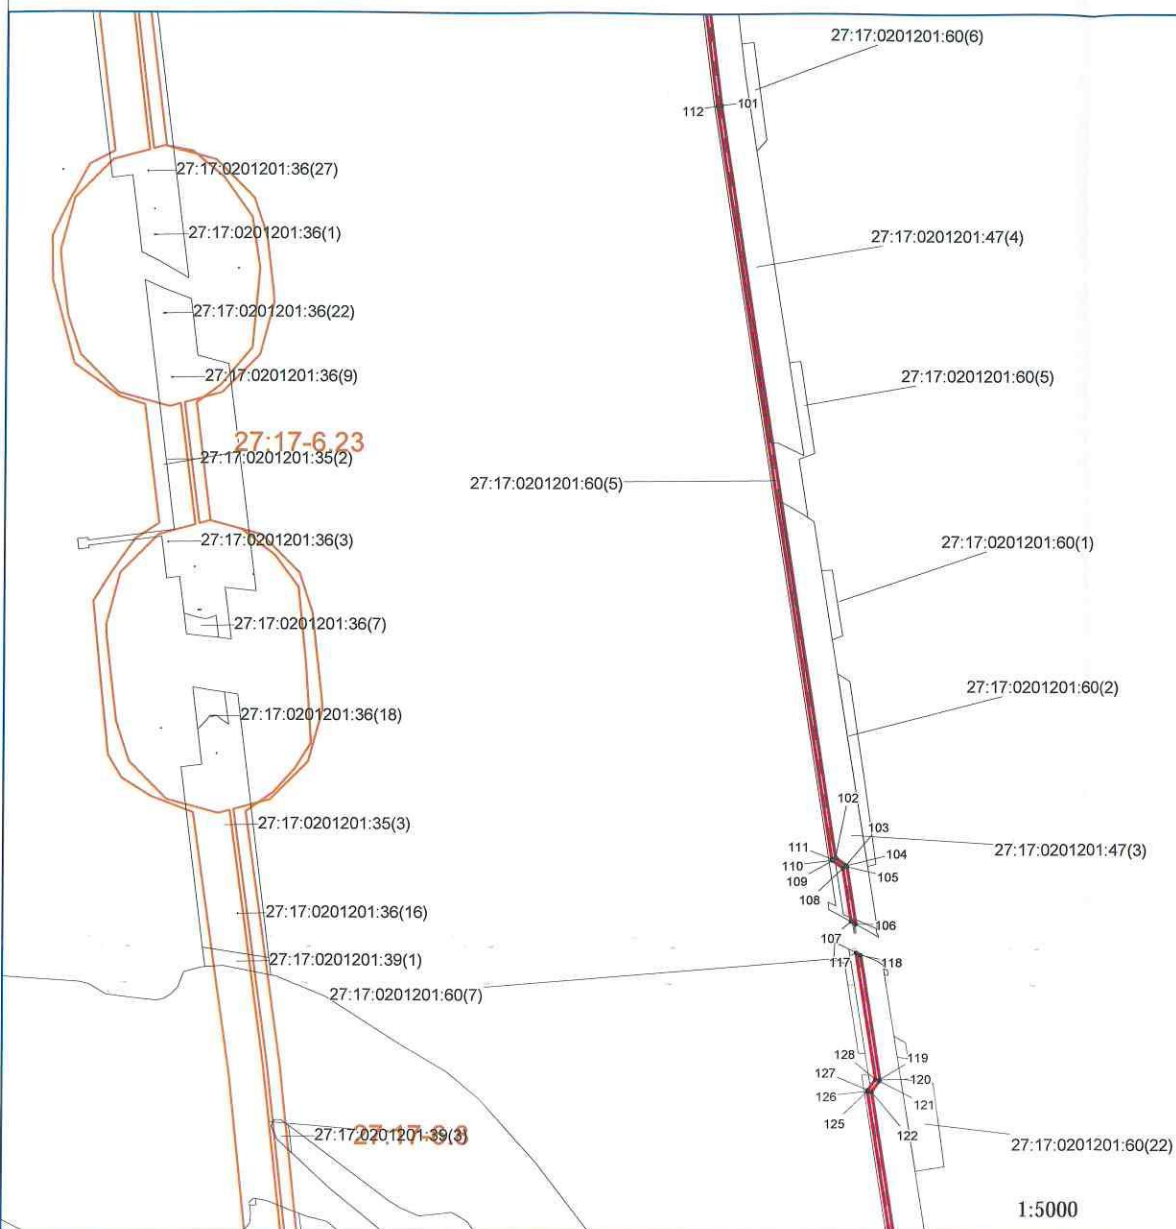

27:17:0201201

1:5000

Используемые условные знаки и обозначения:


27:17:0201201 номер кадастрового квартала
 27:17:0000000:1 кадастровый номер земельного участка
 — граница охранный зоны
 — границы земельных участков
 - - - линия связи

— границы ЗОУИТ по сведениям ЕГРН
 27:00-6 273 учётный номер охранный зоны
 — границы кадастрового деления
 • 5 поворотная точка охранный зоны



Подпись _____ дата "18" июля 2019г.

План границ объекта

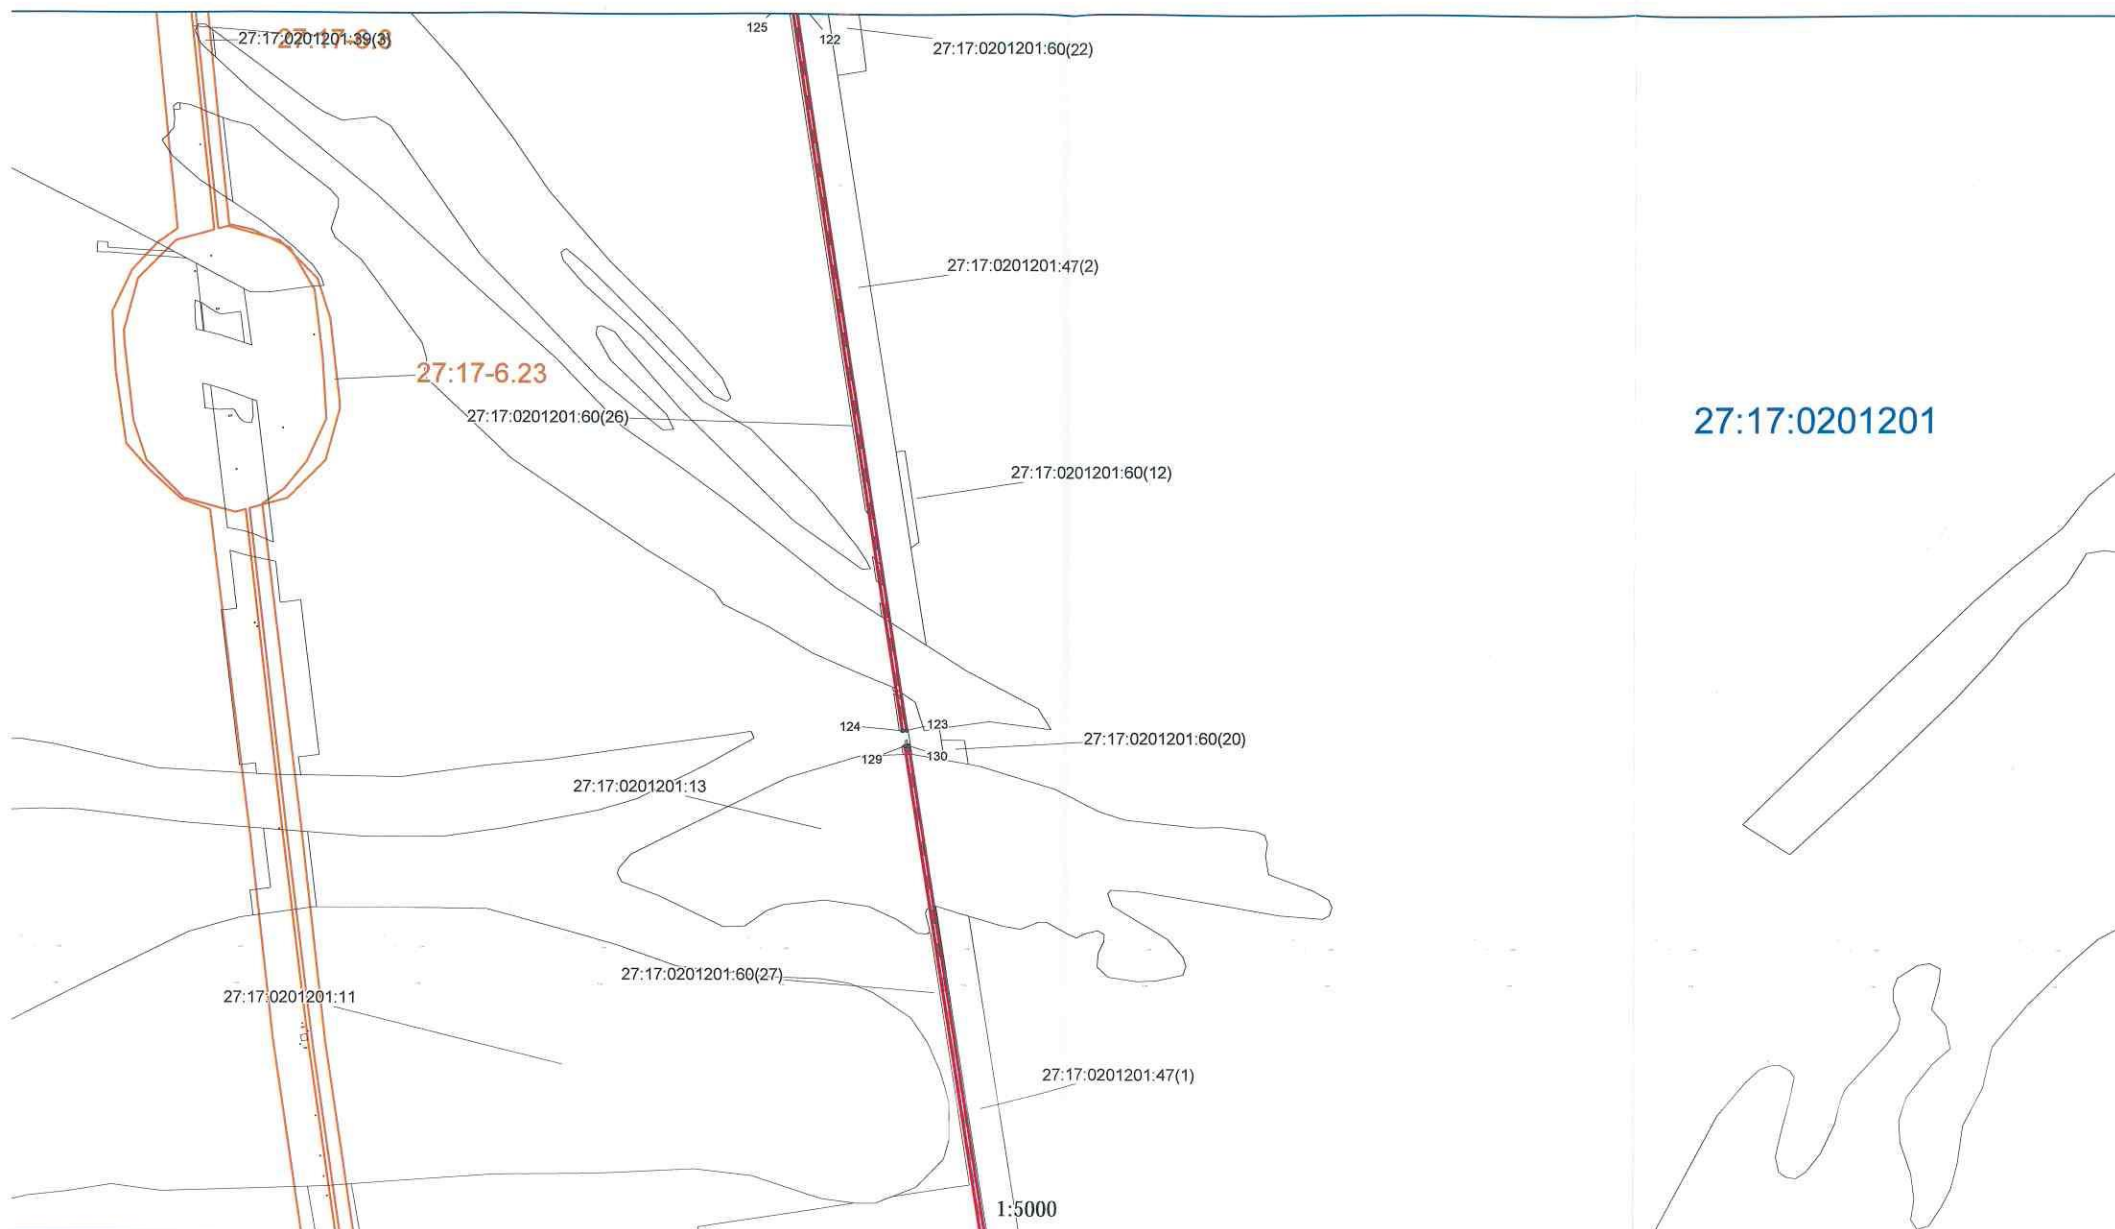

27:17:0201201

Используемые условные знаки и обозначения:


17:0201201 номер кадастрового квартала
 17:0000000:1 кадастровый номер земельного участка
 — граница охранный зоны
 — границы земельных участков
 - - - линия связи

— границы ЗОУИТ по сведениям ЕГРН
 27:00-6.273 учётный номер охранный зоны
 — границы кадастрового деления
 • 5 поворотная точка охранный зоны



Подпись _____ дата "18 " июля 2019 г.
 Место для печати (подпись, штамп) лица, составившего описание местоположения границ объекта

План границ объекта

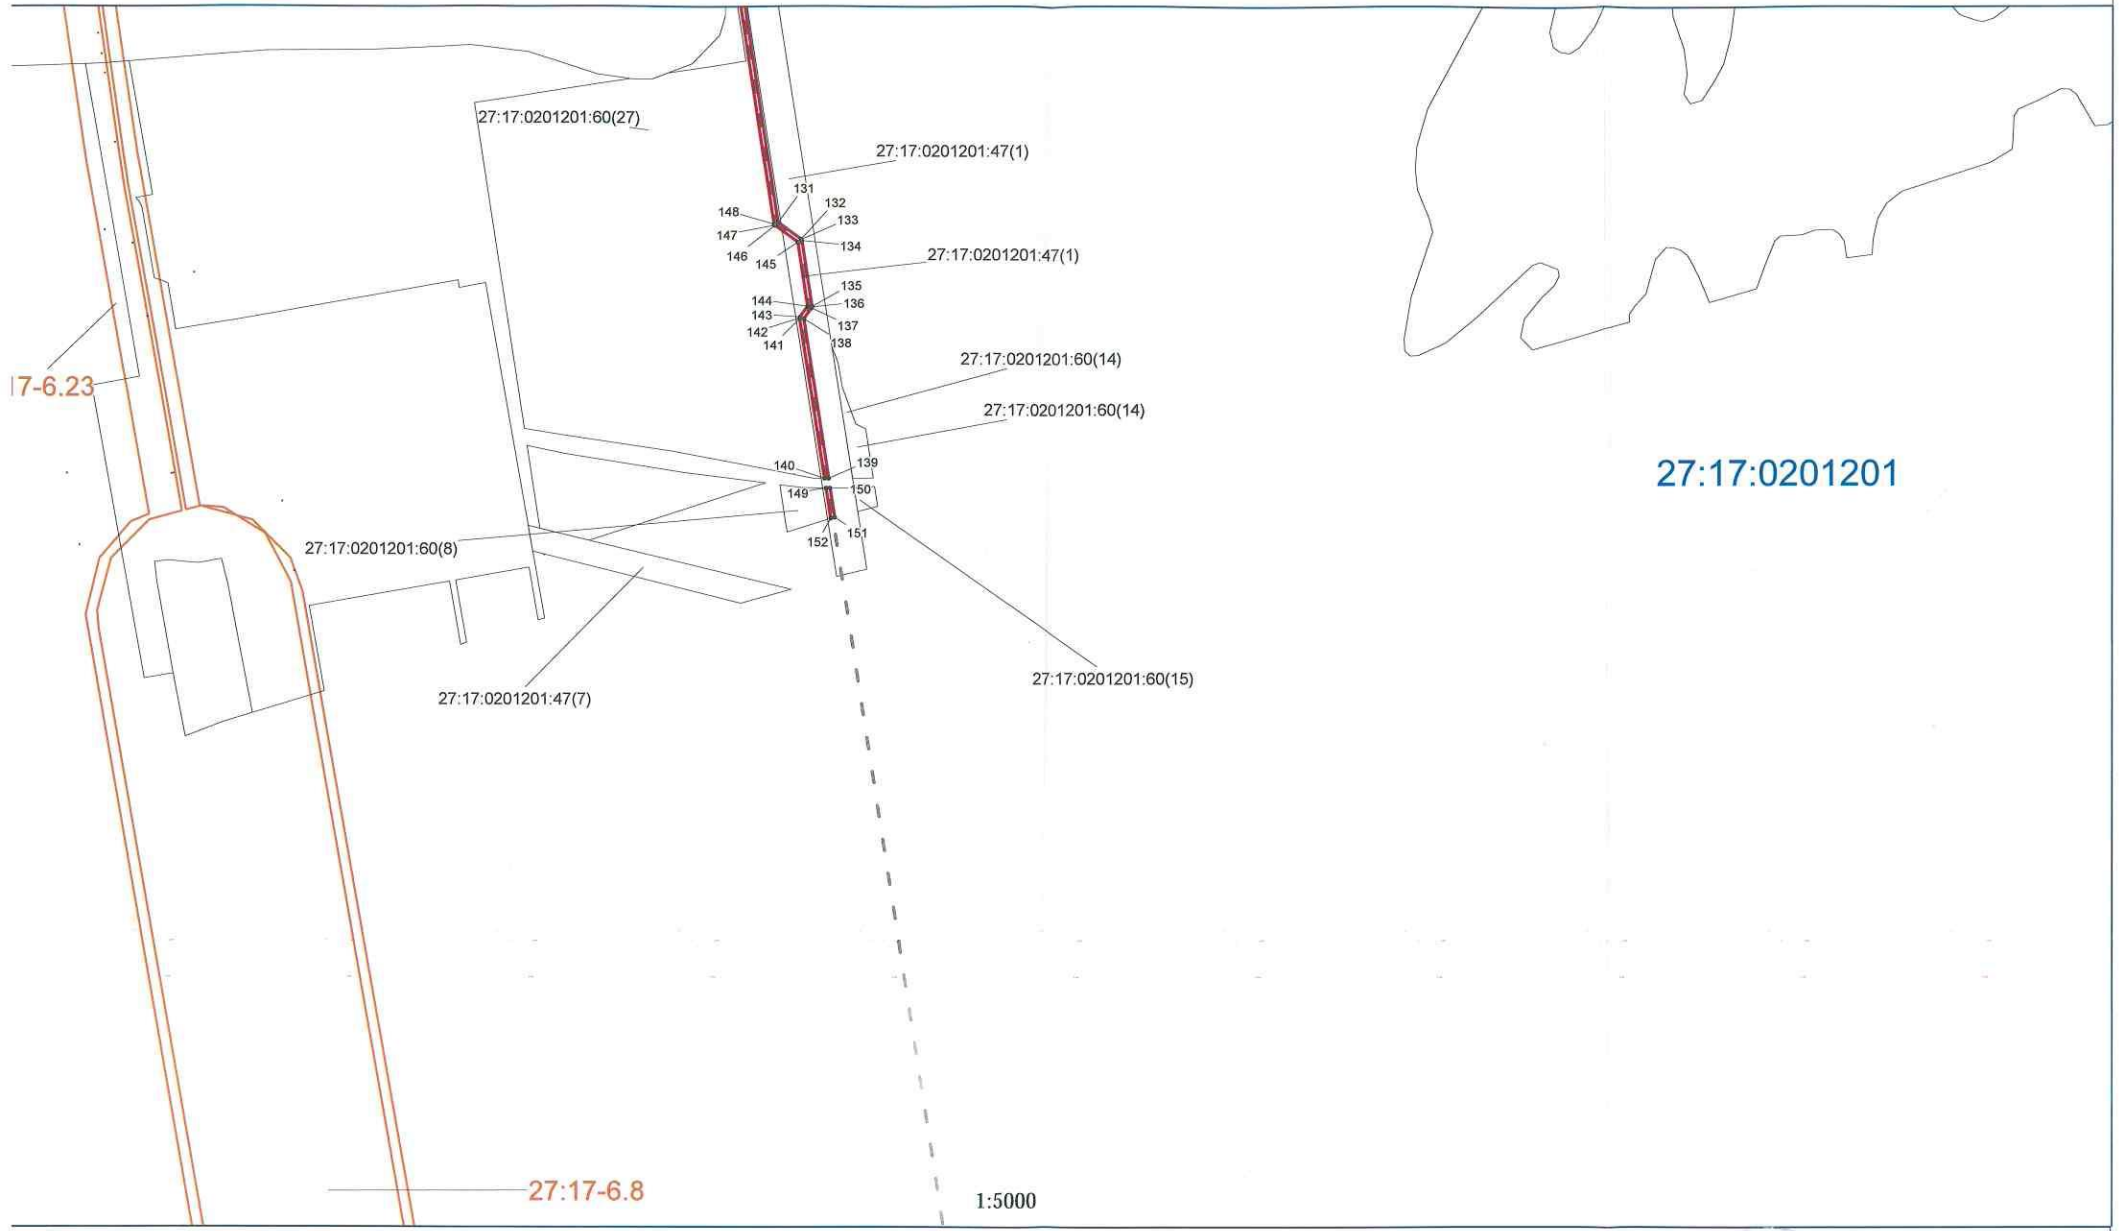

используемые условные знаки и обозначения:

- 27:0201201 номер кадастрового квартала
- 0000000:1 кадастровый номер земельного участка
- граница охранный зоны
- границы земельных участков
- линия связи

- границы ЗОУИТ по сведениям ЕГРН
- 27:00-6.273 учётный номер охранный зоны
- границы кадастрового деления
- 5 поворотная точка охранный зоны




Подпись _____ дата "18 " июля 2019 г.
Место для печати и подписи составившего описание местоположения границ объекта

План границ объекта

27:17:0329102

27:17-6.23

27:17-6.8

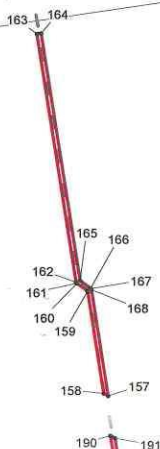

1:5000

Используемые условные знаки и обозначения:

27:17:0201201 номер кадастрового квартала
 27:17:0000000:1 кадастровый номер земельного участка
 — граница охранной зоны
 — границы земельных участков
 - - - - - линия связи

— границы ЗОУИТ по сведениям ЕГРН
 27:00-6.273 учётный номер охранной зоны
 — границы кадастрового деления
 • 5 поворотная точка охранной зоны



Подпись

дата "18" июля 2019г.

Место для печати и подписи лица, составившего описание местоположения границ объекта



1:5000


Используемые условные знаки и обозначения:

- | | |
|--|---|
| 27:17:0201201 номер кадастрового квартала | — границы ЗОУИТ по сведениям ЕГРН |
| 27:17:0000000:1 кадастровый номер земельного участка | — 27:00-6.273 учётный номер охранной зоны |
| — граница охранной зоны | — границы кадастрового деления |
| — границы земельных участков | • 5 поворотная точка охранной зоны |
| - - - линия связи | |



Подпись _____ дата " 18 " июля 2019г.
Место для отрисовки плана, составленного на основе недействующего плана

План границ объекта

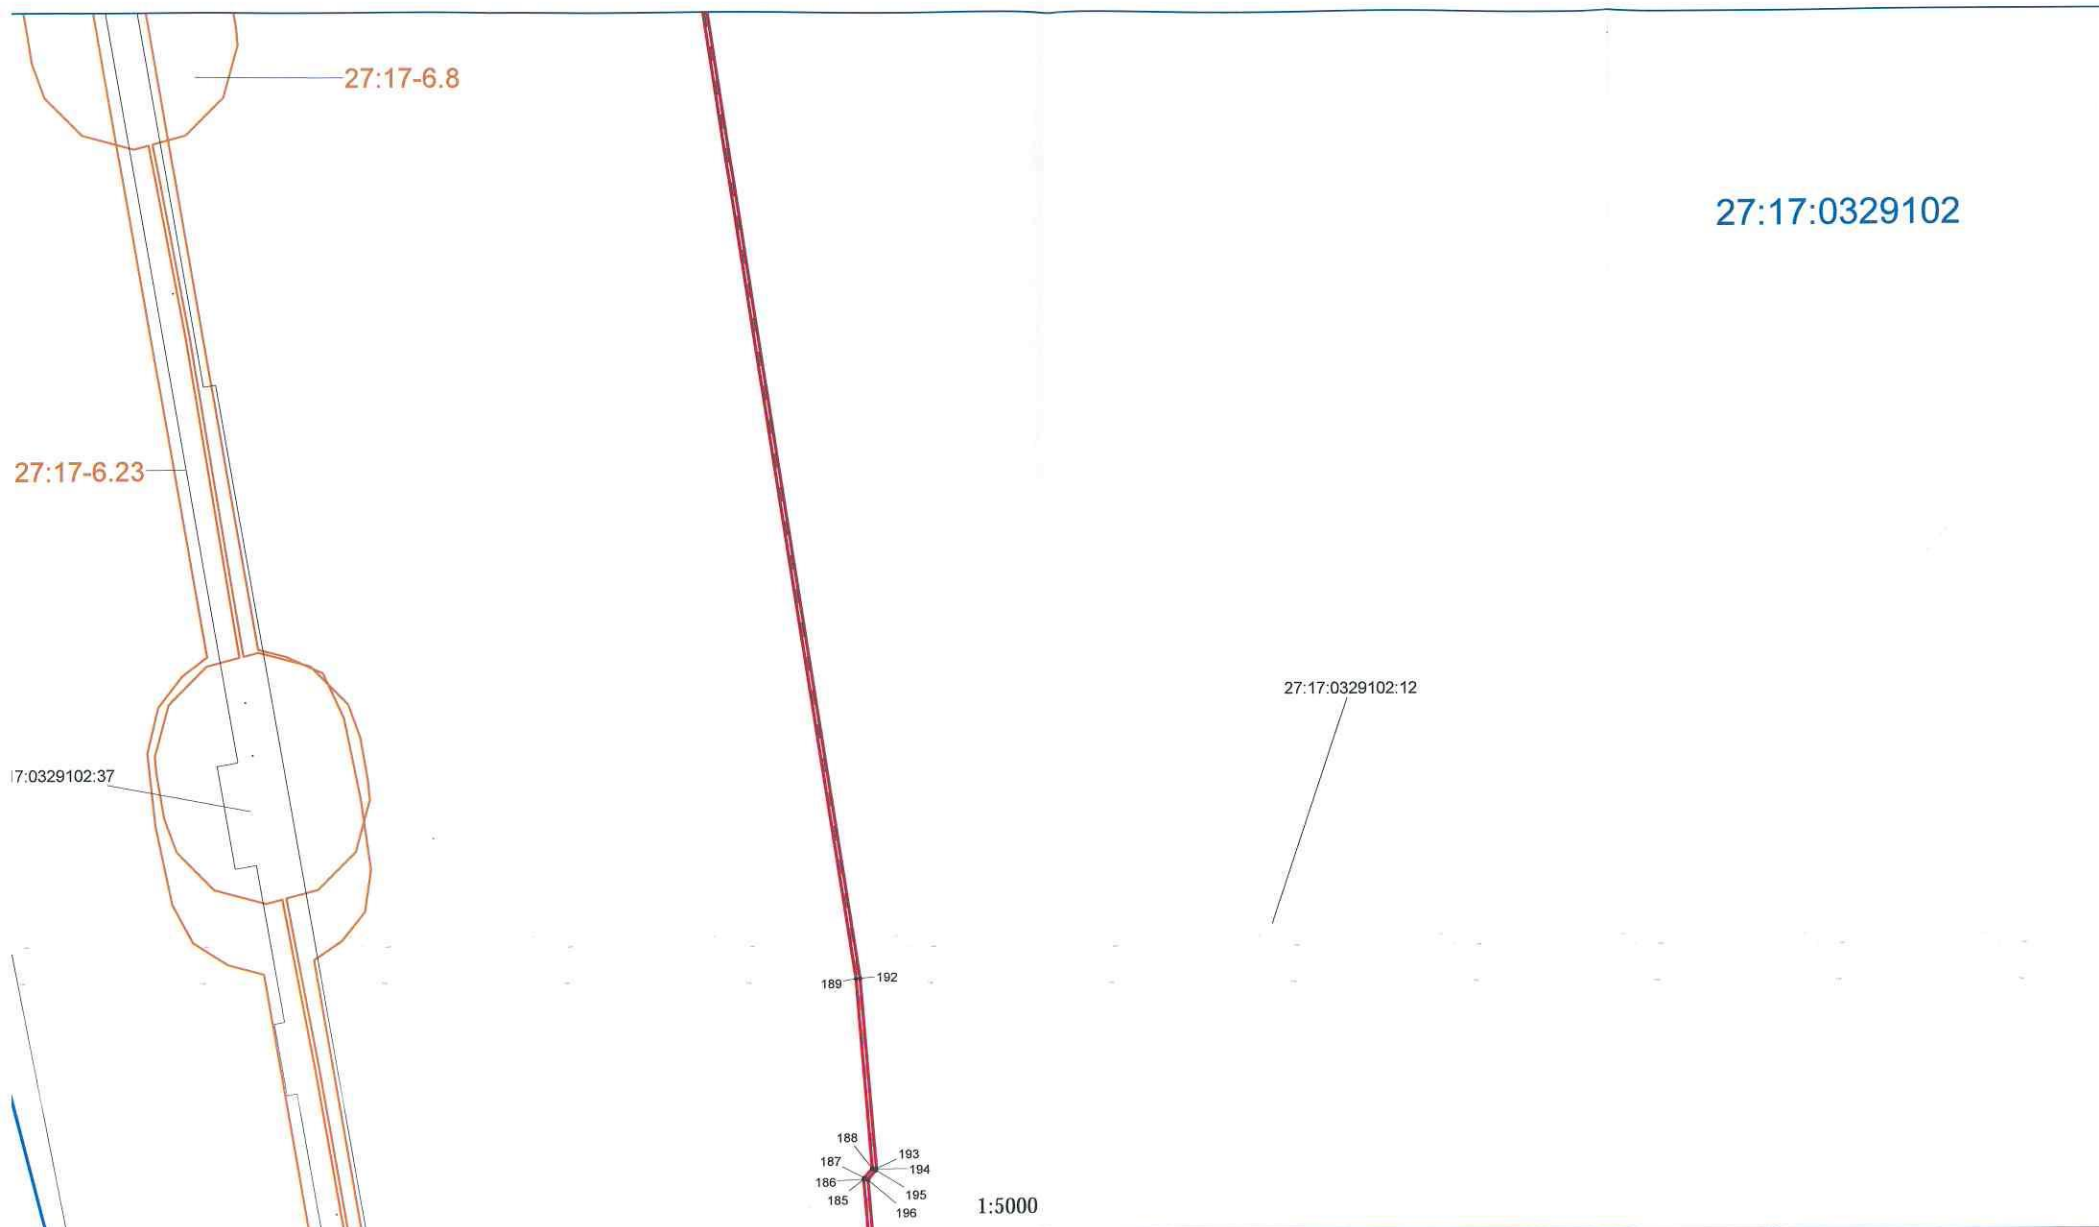

используемые условные знаки и обозначения:

0201201 номер кадастрового квартала
 0000000:1 кадастровый номер земельного участка
 — граница охранный зоны
 — границы земельных участков
 - - - линия связи


— границы ЗОУИТ по сведениям ЕГРН
 27:00-6.273 учётный номер охранный зоны
 — границы кадастрового деления
 • 5 поворотная точка охранный зоны



Подпись

дата "18" июля 2019 г.

Место для отрисовки (или сканирования) документа, составленного описанием местоположения границ объекта

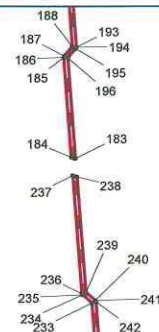

27:17:0329102

27:17-6.8 27:17-6.23

1:5000


Используемые условные знаки и обозначения:

27:17:0201201 номер кадастрового квартала
27:17:0000000:1 кадастровый номер земельного участка
— граница охранной зоны
— границы земельных участков
- - - линия связи

— границы ЗОУИТ по сведениям ЕГРН
27:00-6.273 учётный номер охранной зоны
— границы кадастрового деления
• 5 поворотная точка охранной зоны



Подпись _____ дата "18 " июля 2019 г.
Место для подписи и печати (при наличии) с составленного описания местоположения границ объекта

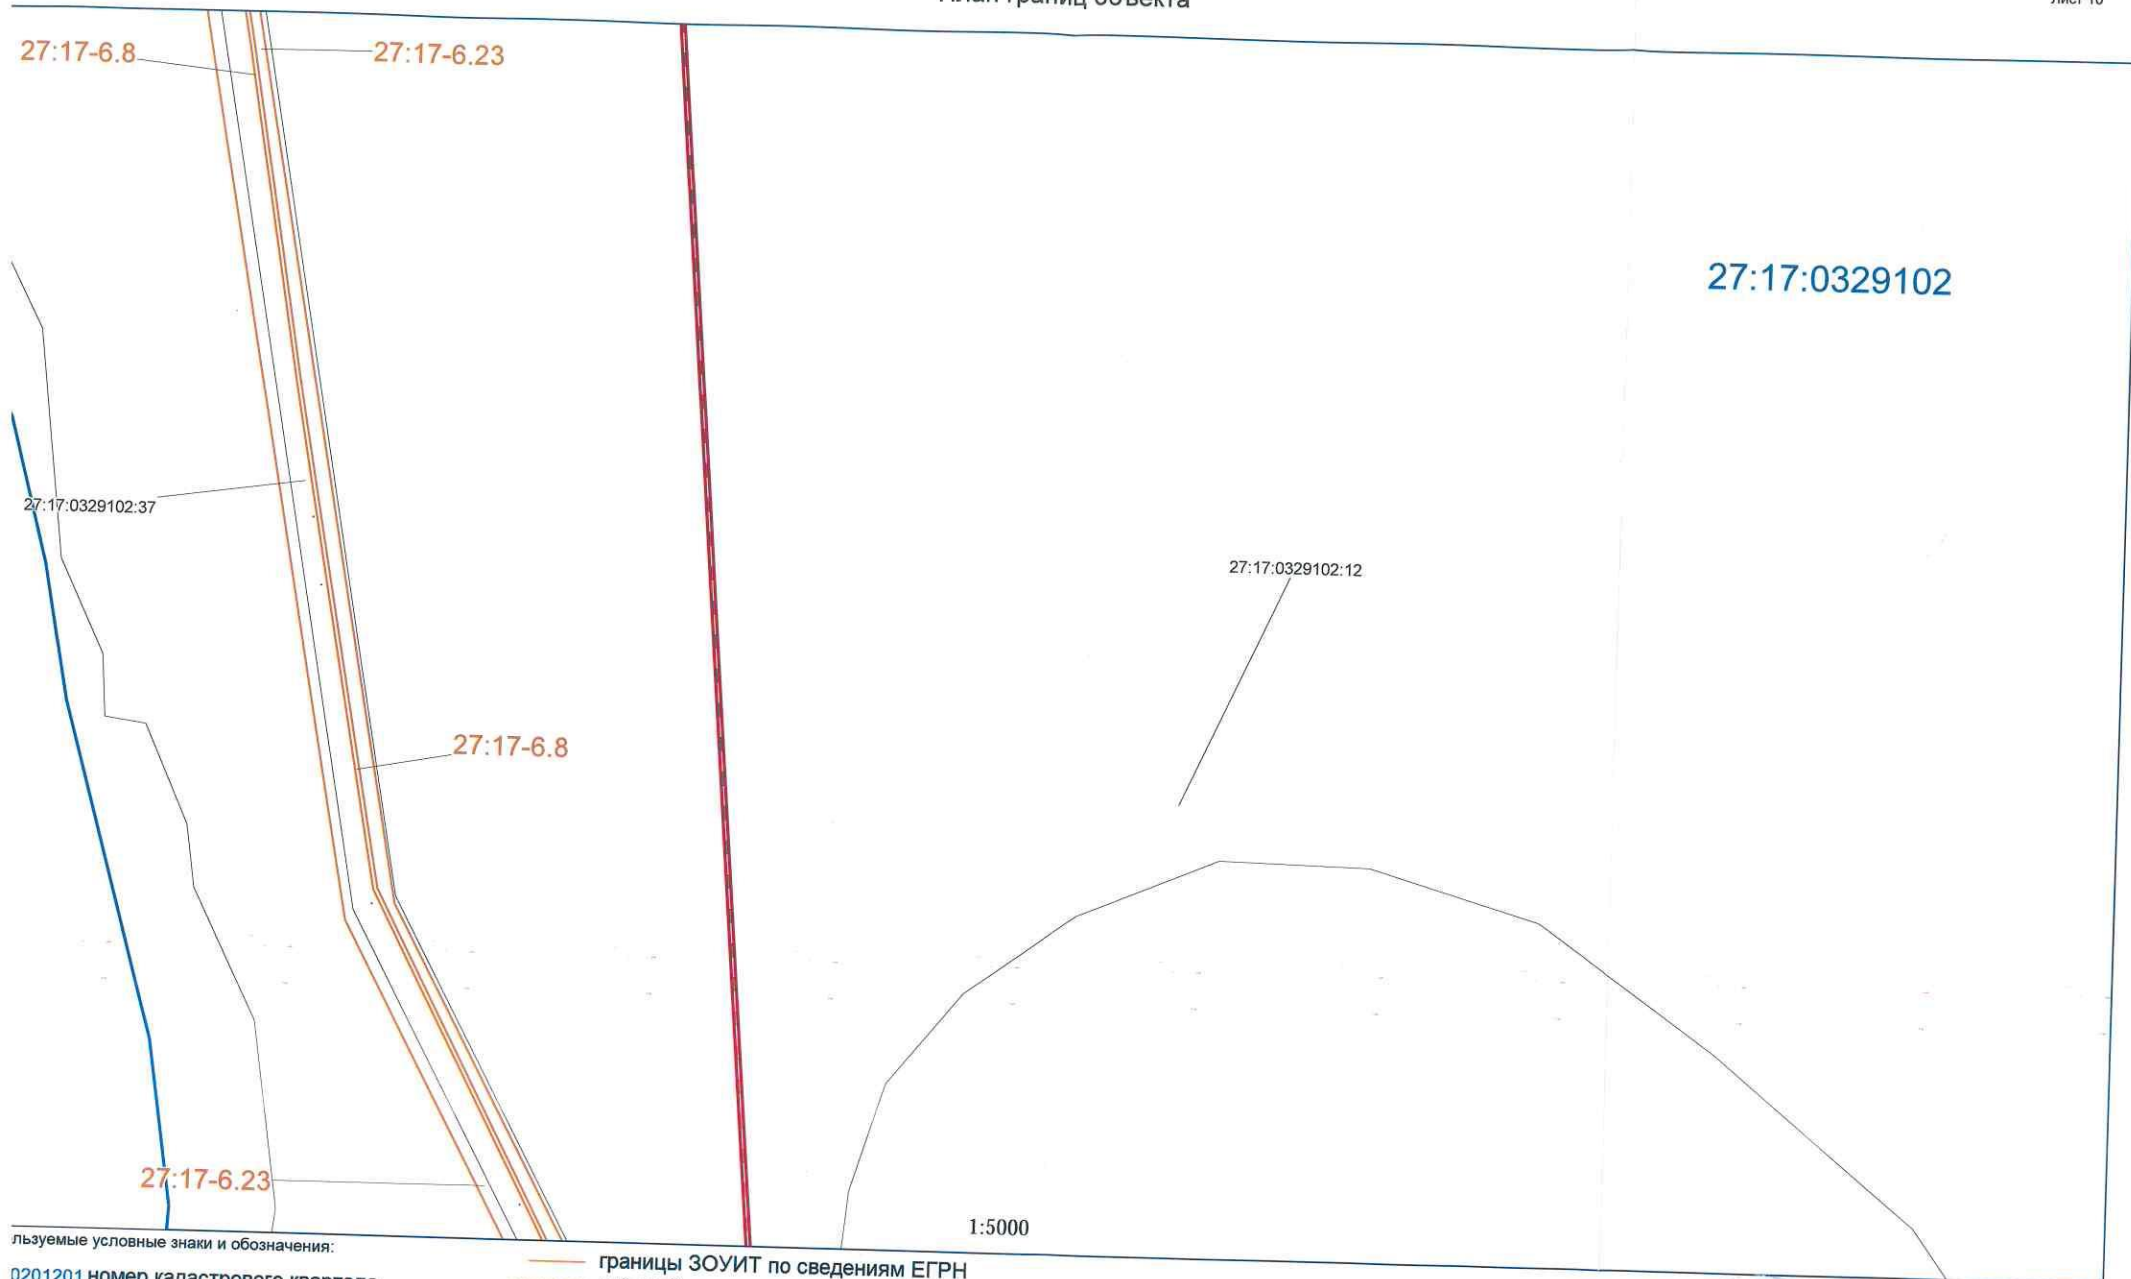

льзуемые условные знаки и обозначения:


0201201 номер кадастрового квартала
 000000:1 кадастровый номер земельного участка
 — граница охранный зоны
 — границы земельных участков
 - - - - - линия связи

— границы ЗОУИТ по сведениям ЕГРН
 27:00-6.273 учётный номер охранный зоны
 — границы кадастрового деления
 • 5 поворотная точка охранный зоны



Подпись _____ дата "18" июля 2019 г.

План границ объекта

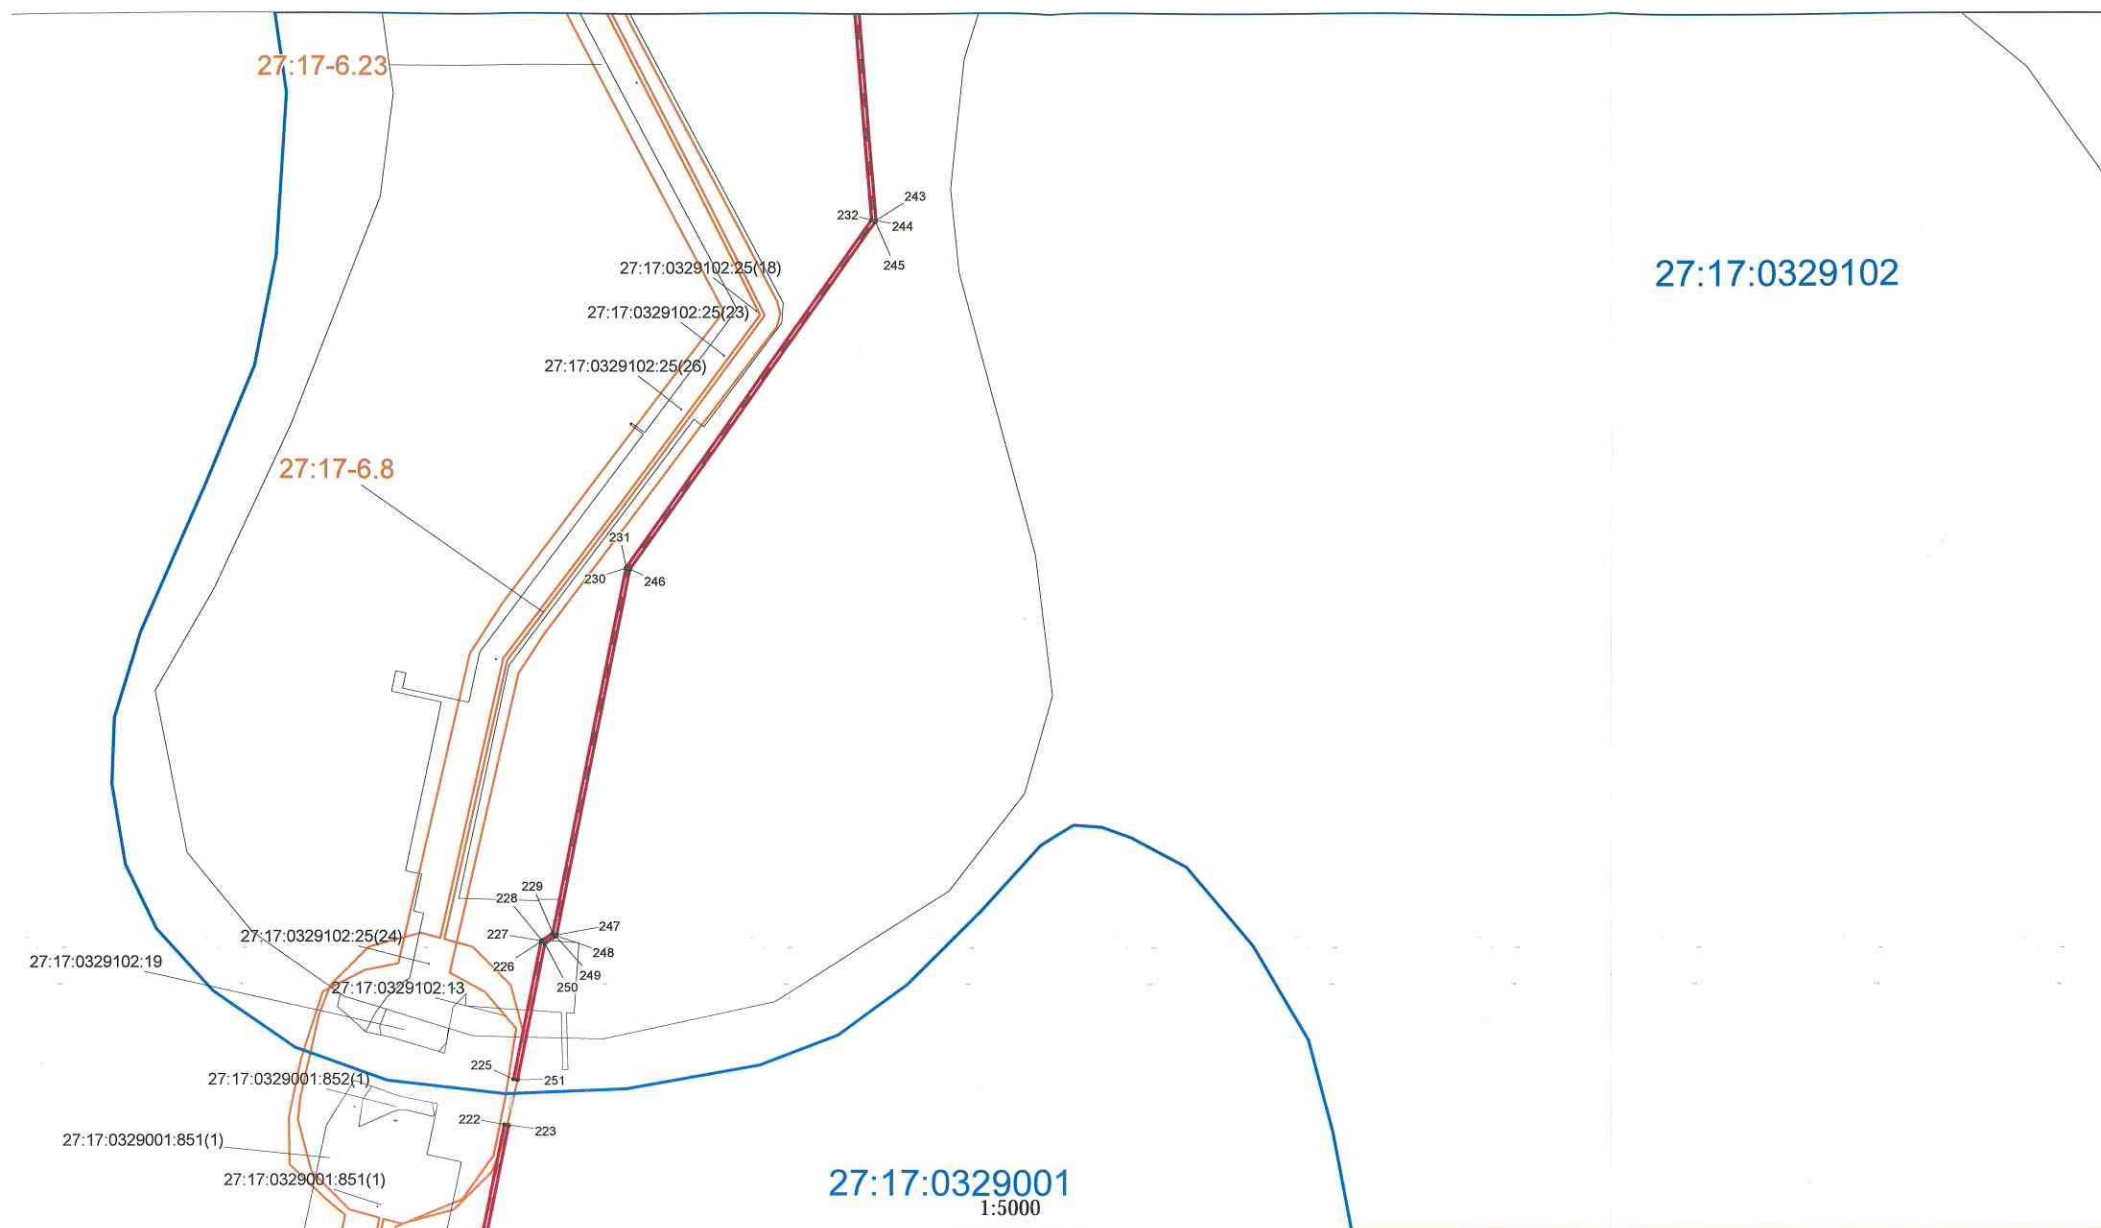

используемые условные знаки и обозначения:

7:0201201 номер кадастрового квартала

:0000000:1 кадастровый номер земельного участка

— граница охранной зоны

— границы земельных участков

--- линия связи

— границы ЗОУИТ по сведениям ЕГРН

27:00-6.273 учётный номер охранной зоны

— границы кадастрового деления

• 5 поворотная точка охранной зоны




Подпись

дата "18" июля

2019г.

Место для отрыва листа (при составлении документа, состоящего из нескольких листов, составляющих описание местоположения границ объекта)

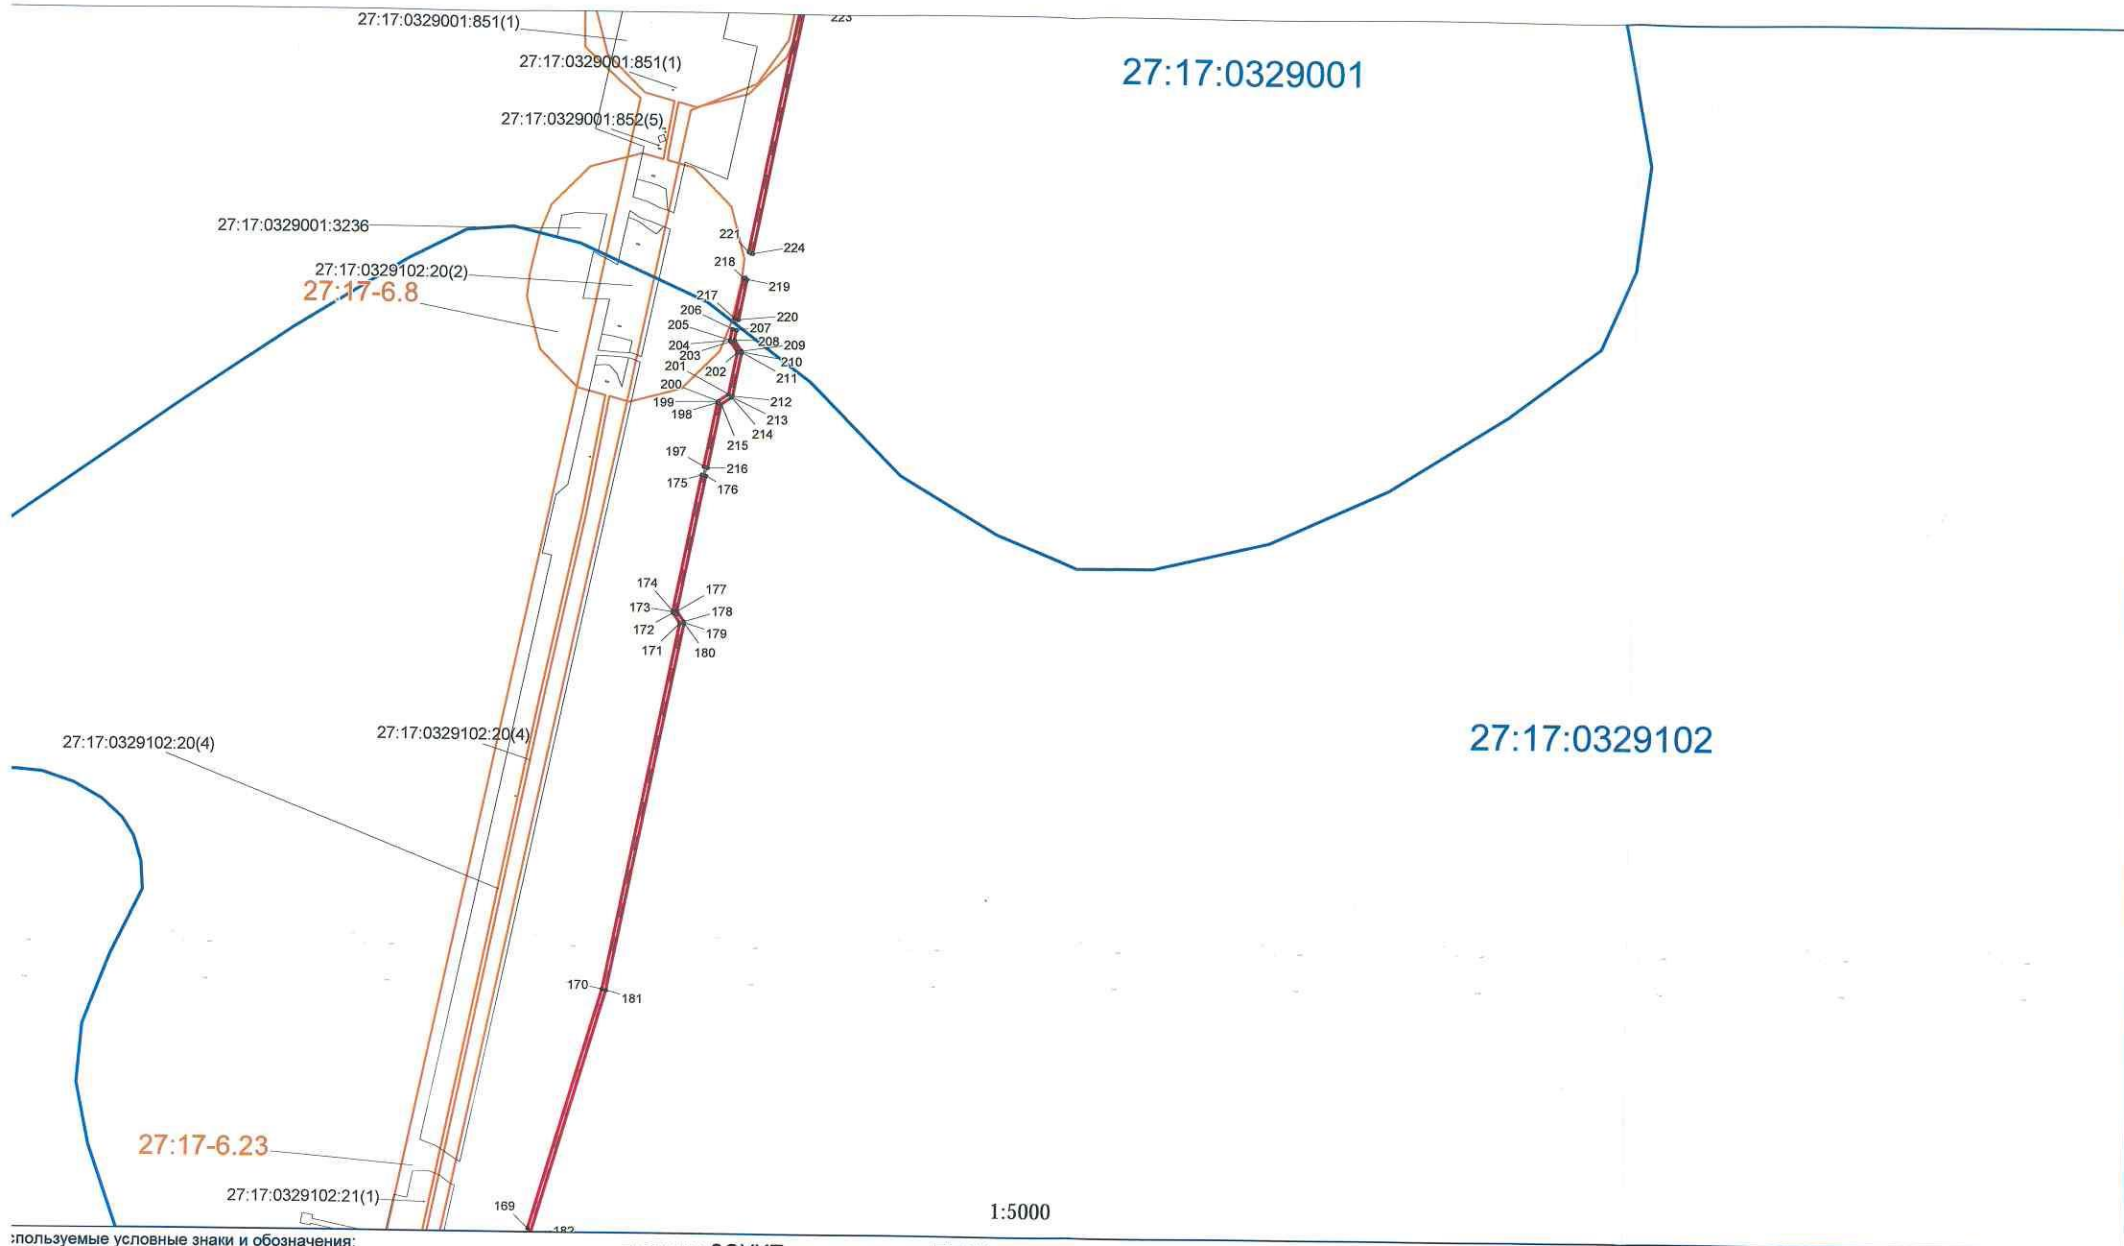

используемые условные знаки и обозначения:


- 17:0201201 номер кадастрового квартала
- 7:0000000:1 кадастровый номер земельного участка
- граница охранной зоны
- границы земельных участков
- линия связи
- границы ЗОУИТ по сведениям ЕГРН
- 27:00-6.273 учётный номер охранной зоны
- границы кадастрового деления
- 5 поворотная точка охранной зоны



Подпись _____ дата "18" июля 2019г.

Место для отнесения к объекту (или группе объектов) для составления описания местоположения границ объекта

План границ объекта

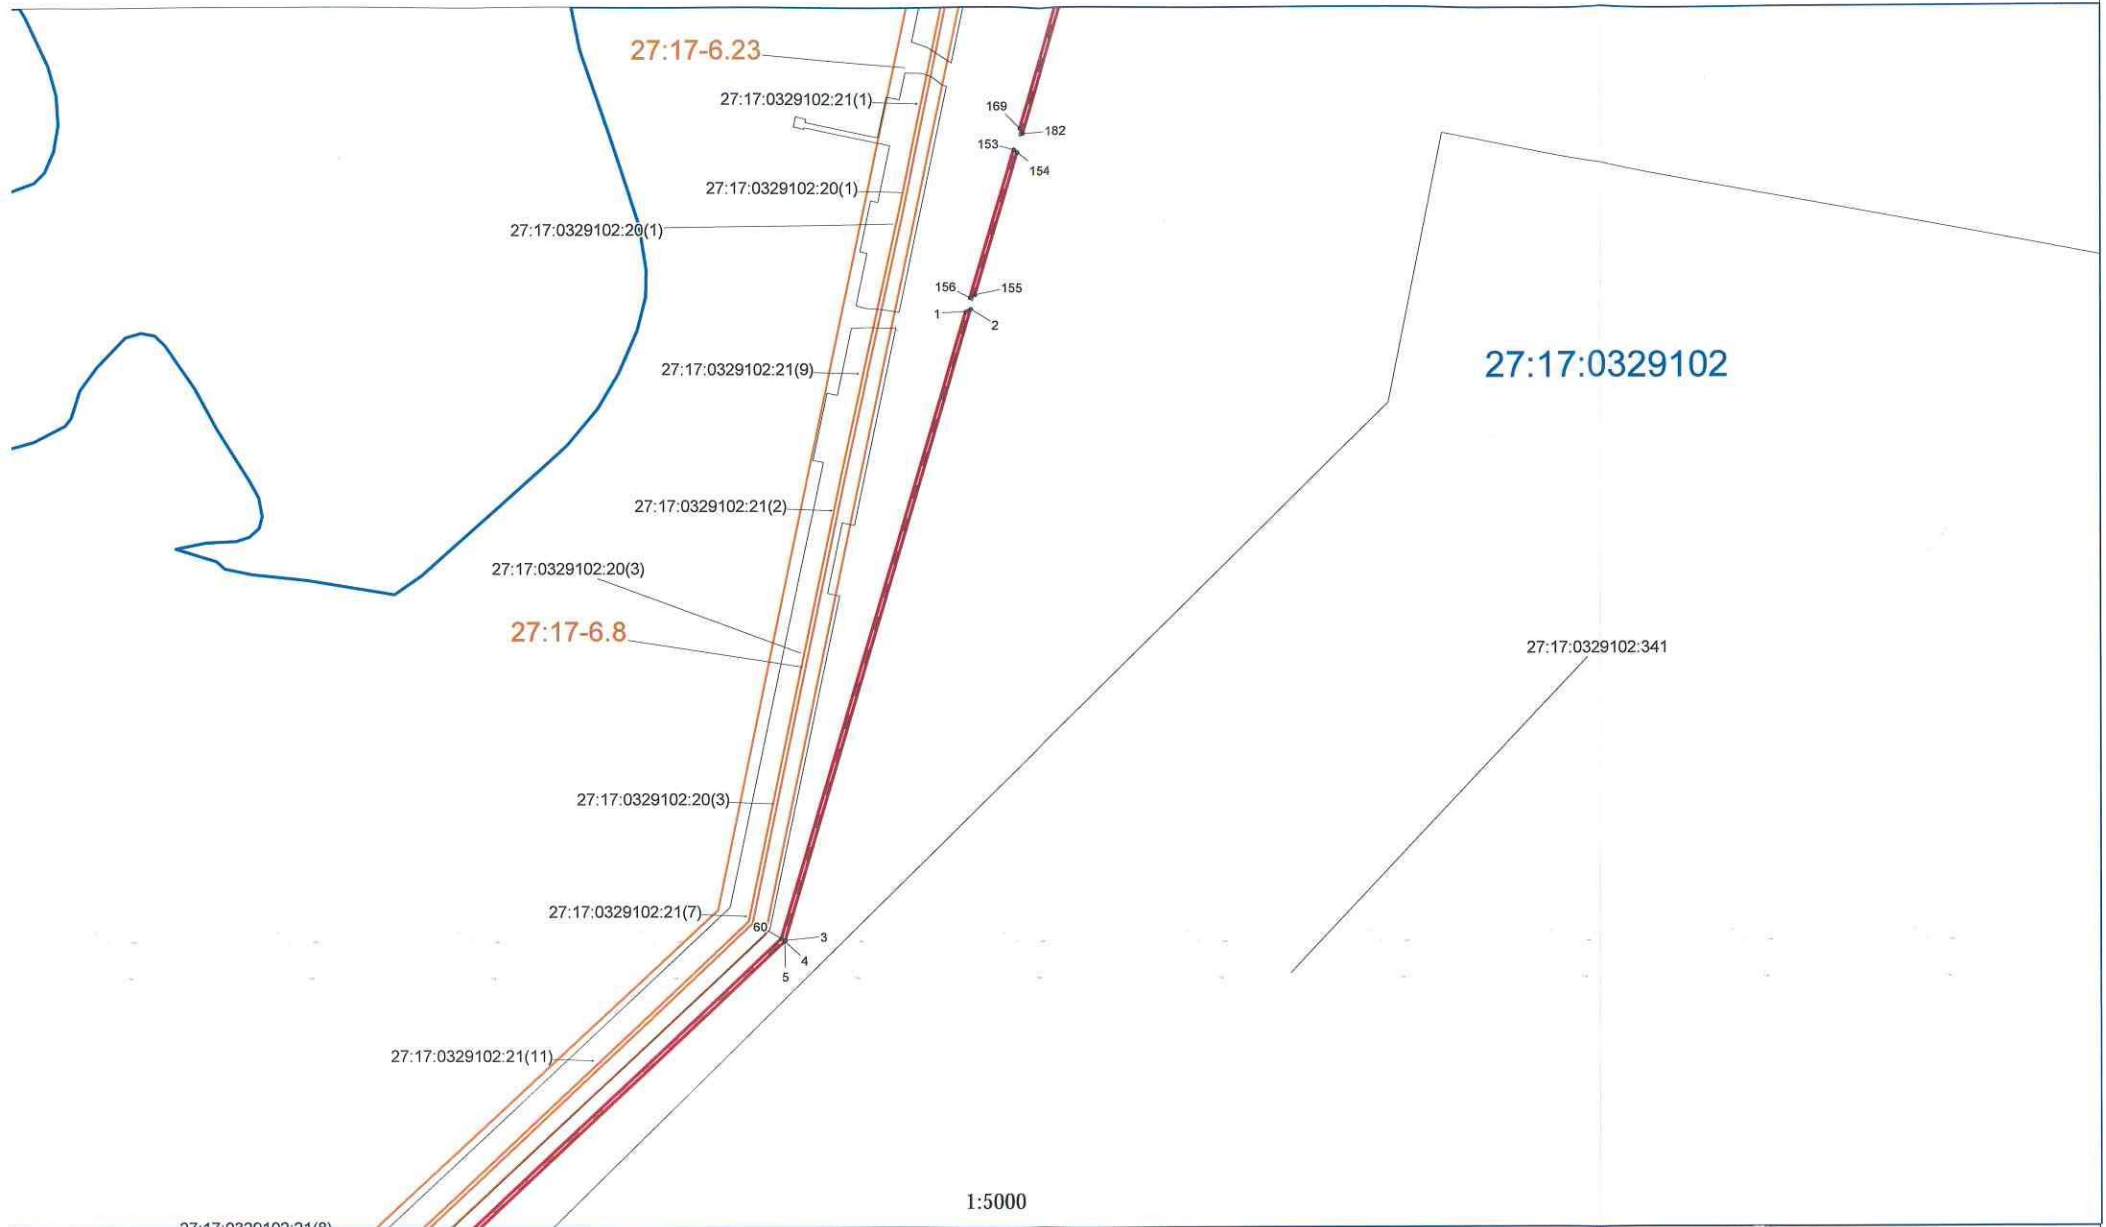

27:17:0329102:21(9)

пользуемые условные знаки и обозначения:


0201201 номер кадастрового квартала
 000000:1 кадастровый номер земельного участка
 — граница охранной зоны
 — границы земельных участков
 — линия связи

— границы ЗОУИТ по сведениям ЕГРН
 27:00-6.273 учётный номер охранной зоны
 — границы кадастрового деления
 • 5 поворотная точка охранной зоны



Подпись дата "18 " июля 2019г.

Место для отпечатка личной (или служебной) печати составившего описание местоположения границ объекта

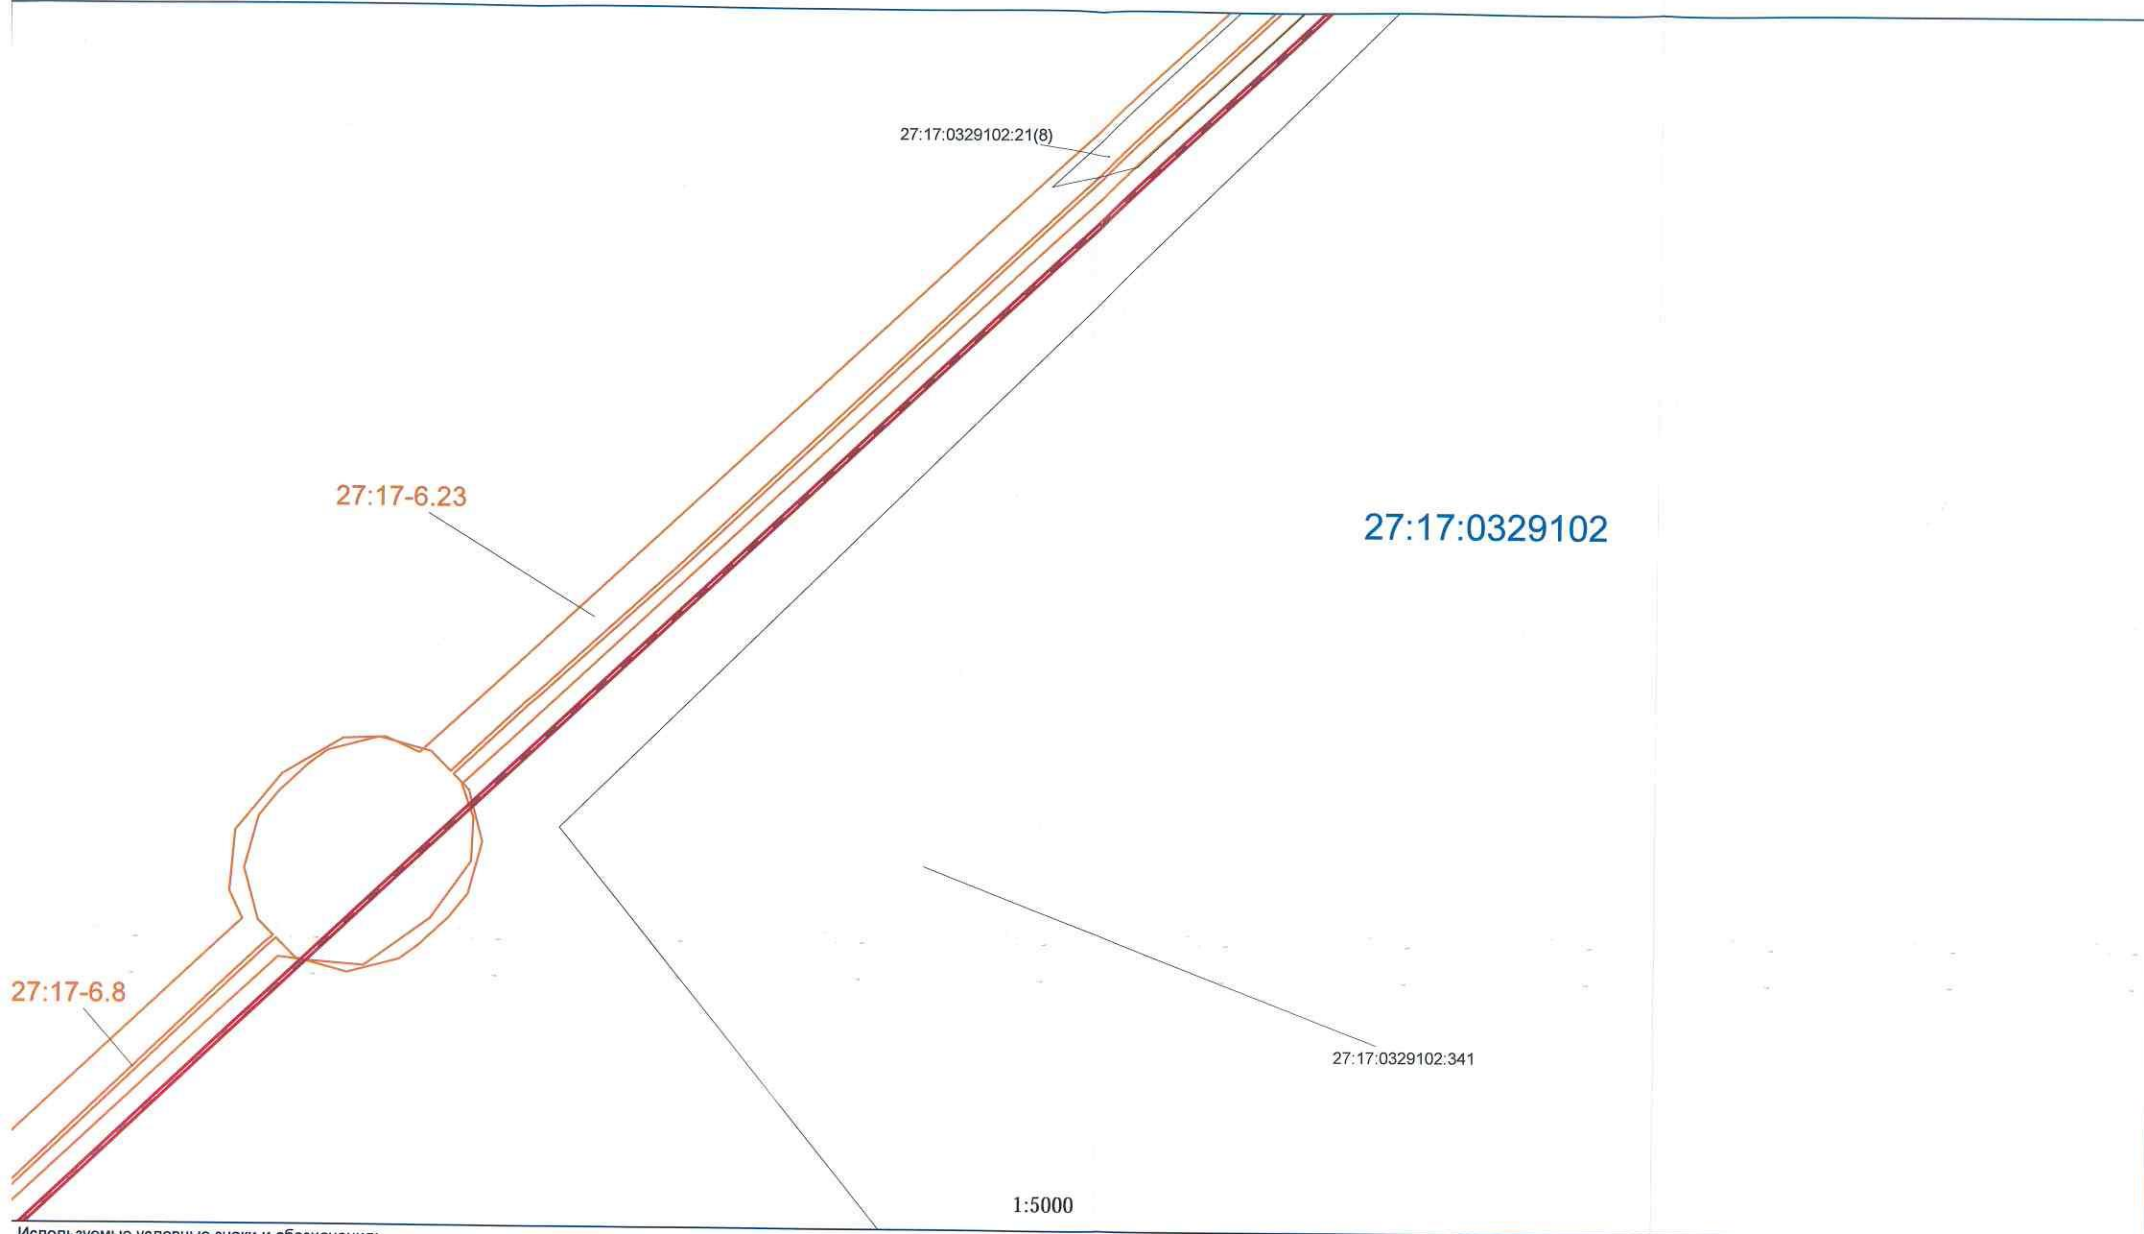

Используемые условные знаки и обозначения:


7:17:0201201 номер кадастрового квартала
 7:17:0000000:1 кадастровый номер земельного участка
 — граница охранной зоны
 — границы земельных участков
 - - - - - линия связи

— границы ЗОУИТ по сведениям ЕГРН
 27:00-6.273 учётный номер охранной зоны
 — границы кадастрового деления
 • 5 поворотная точка охранной зоны



Подпись _____ дата "18" июля 2019г.
 Место для описания местонахождения границ объекта

План границ объекта

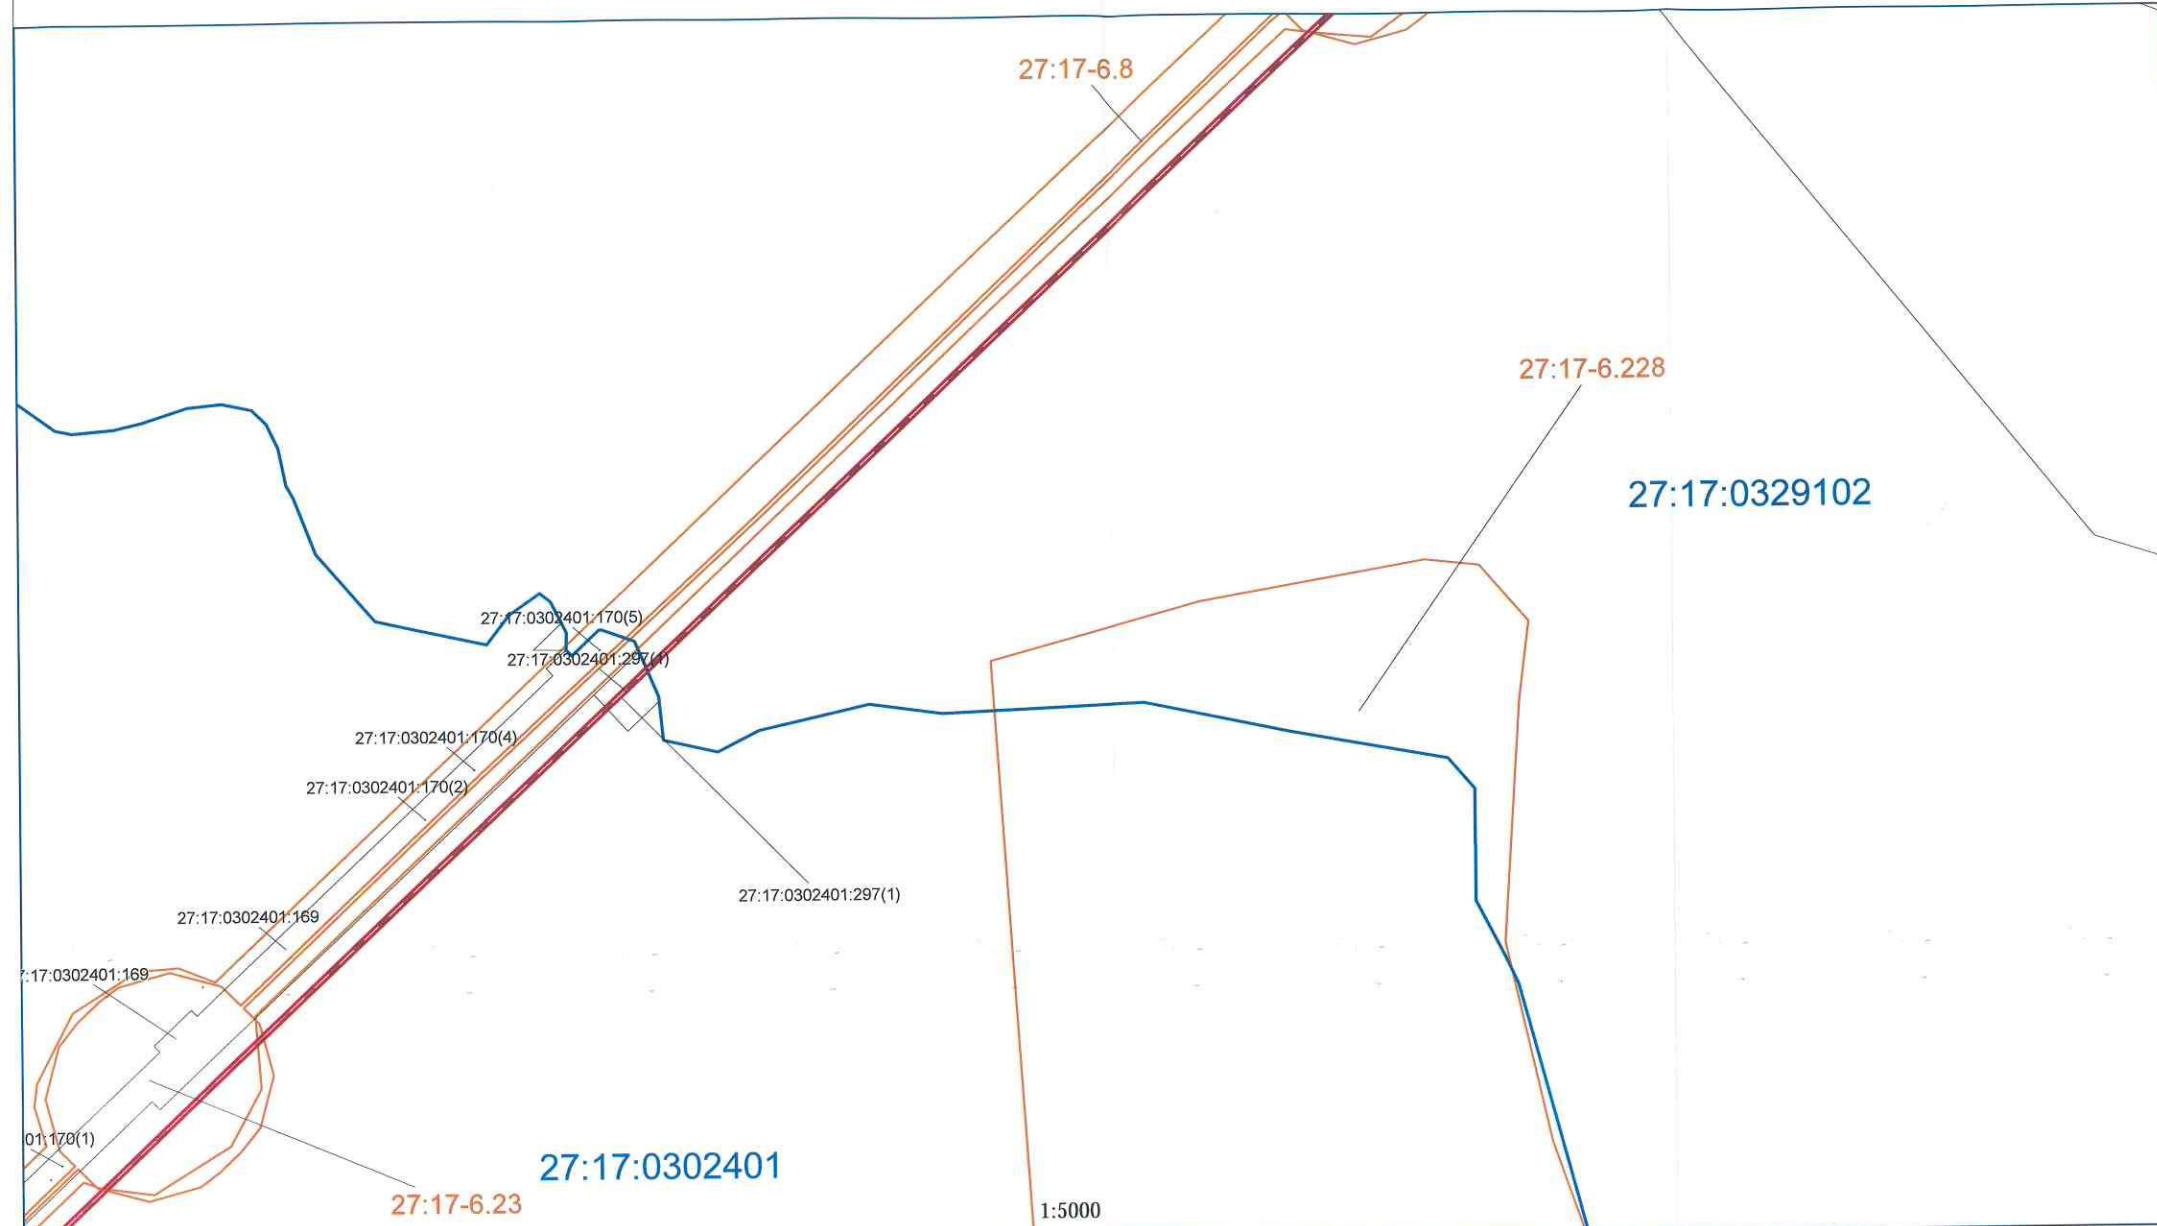

Используемые условные знаки и обозначения:

27:17:0201201 номер кадастрового квартала
 27:17:0000000:1 кадастровый номер земельного участка
 — граница охранной зоны
 — границы земельных участков
 - - - линия связи


— границы ЗОУИТ по сведениям ЕГРН
 27:00-6.273 учётный номер охранной зоны
 — границы кадастрового деления
 • 5 поворотная точка охранной зоны



Подпись: дата "18" июля 2019 г.

Место для отрисовки плана (при необходимости) с составлением описания местоположения границ объекта

План границ объекта

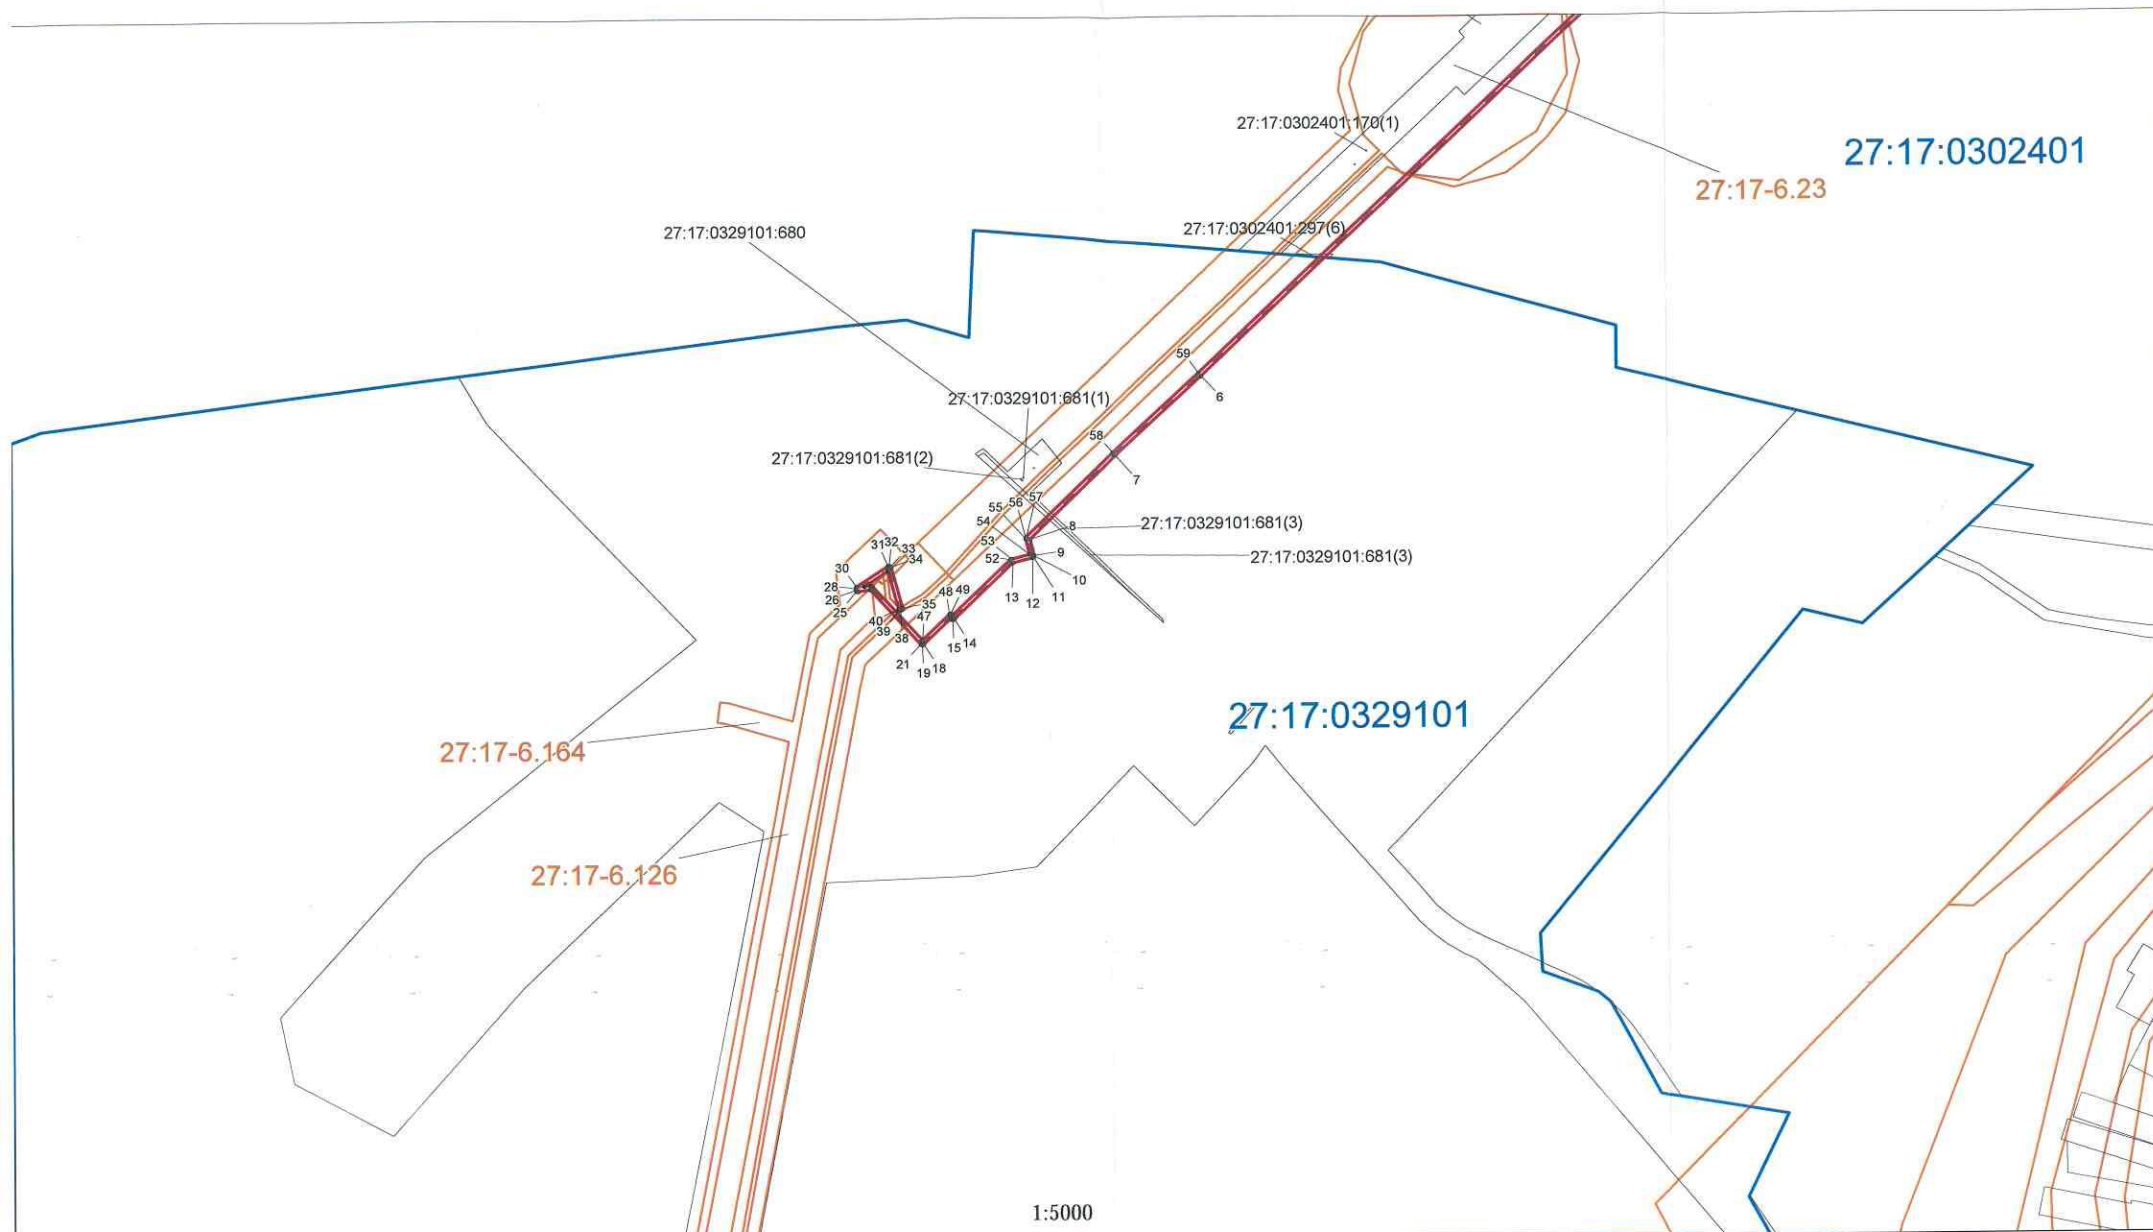

Используемые условные знаки и обозначения:

27:17:0201201 номер кадастрового квартала
 27:17:0000000:1 кадастровый номер земельного участка
 — граница охранной зоны
 — границы земельных участков
 - - - линия связи

— границы ЗОУИТ по сведениям ЕГРН
 27.00-6.273 учётный номер охранной зоны
 — границы кадастрового деления
 • 5 поворотная точка охранной зоны



Подпись _____ дата "18" июля 2019 г.
 Место для отнесения границ (при наличии) или, в составленном описании местоположения границ объекта