

**АДМИНИСТРАЦИЯ
ХАБАРОВСКОГО МУНИЦИПАЛЬНОГО РАЙОНА
Хабаровского края**

ПОСТАНОВЛЕНИЕ

12.12.2023 № 1837

г. Хабаровск

Об установлении публичного
сервитута

В соответствии со статьями 23, 39.37 – 39.39 Земельного кодекса Российской Федерации, учитывая сообщения на официальных сайтах администрации Хабаровского муниципального района Хабаровского края, администрации Корсаковского сельского поселения Хабаровского муниципального района Хабаровского края от 26.10.2023 в информационно-телекоммуникационной сети «Интернет», опубликование сообщения в газете «Сельская повесть» от 26.10.2023 № 43, на основании заявления Телятьевой Кристины Викторовны от 05.10.2023 № 17602-2.1-38, действующей на основании доверенности от 13.01.2022 № 28/64-п/28-2022-1-82 акционерного общества «Дальневосточная распределительная сетевая компания» (далее – АО «ДРСК»), администрация Хабаровского муниципального района Хабаровского края

ПОСТАНОВЛЯЕТ:

1. Установить публичный сервитут сроком на 49 (сорок девять) лет с даты вступления в силу настоящего постановления в пользу АО «ДРСК», юридический адрес: 675004, Амурская область, г. Благовещенск, ул. Шевченко, д. 32, ОГРН 1052800111308, ИНН 2801108200, КПП 280101001, в целях эксплуатации объекта электросетевого хозяйства «ВЛ-6 кВ ф-1 ПС Краснореченская от опоры № 6/6/28», необходимого для организации электроснабжения населения, в границах в соответствии с прилагаемым описанием местоположения границ в отношении земель, государственная собственность на которые не разграничена, расположенных в кадастровом квартале 27:17:0000000, общей площадью 3128 кв. метров, адрес (описание местоположения): Хабаровский край, Хабаровский район, с. Краснореченское.

2. Утвердить прилагаемые подготовленные в форме электронного документа сведения о границах публичного сервитута, включающие графическое описание местоположения границ публичного сервитута и перечень координат характерных точек этих границ в системе координат, установленной для ведения Единого государственного реестра недвижимости.

3. АО «ДРСК» не позднее семи календарных дней после получения копии настоящего постановления предоставить в Комитет по управлению муниципальным имуществом администрации Хабаровского муниципального района Хабаровского края XML-схему ZoneToGKN, в целях установле-

ния границ действия сервитута в Едином государственном реестре недвижимости.

4. Комитету по управлению муниципальным имуществом администрации Хабаровского муниципального района Хабаровского края (Иванова И.Ю.):

4.1. В течение пяти рабочих дней с даты принятия настоящего постановления направить в АО «ДРСК» копию настоящего постановления, сведения о лицах, являющихся правообладателями земельных участков, сведения о лицах, подавших заявления об учете их прав (обременений прав) на земельные участки, способах связи с ними, копии документов, подтверждающих права указанных лиц на земельные участки.

4.2. В течение пяти рабочих дней после исполнения АО «ДРСК» требований пункта 3 настоящего постановления обратиться в Управление Федеральной службы государственной регистрации, кадастра и картографии по Хабаровскому краю для осуществления государственной регистрации публичного сервитута в соответствии с Федеральным законом от 13.07.2015 № 218-ФЗ «О государственной регистрации недвижимости».

5. Управлению по обеспечению деятельности администрации Хабаровского муниципального района Хабаровского края (Бокач А.В.) в течение пяти рабочих дней со дня принятия настоящего постановления:

5.1. Направить в Управление Федеральной службы государственной регистрации, кадастра и картографии по Хабаровскому краю копию настоящего постановления.

5.2. Разместить настоящее постановление на официальном сайте администрации Хабаровского муниципального района Хабаровского края в информационно-телекоммуникационной сети «Интернет», в сетевом издании «Официальный интернет-портал нормативных правовых актов Хабаровского края» (Laws.khv.gov.ru) и опубликовать в информационном бюллетене «Вестник Хабаровского района».

6. Публичный сервитут считается установленным со дня внесения сведений о нем в Единый государственный реестр недвижимости.

7. Контроль за выполнением настоящего постановления возложить на первого заместителя главы администрации Хабаровского муниципального района Хабаровского края Луговскую Т.М.

8. Настоящее постановление вступает в силу после его официального опубликования (обнародования).

Глава района



А.И. Яц

Приложение
к постановлению
администрации Хабаровского
края от 18.12.2023 № 1834

ОПИСАНИЕ МЕСТОПОЛОЖЕНИЯ ГРАНИЦ

Публичный сервитут ВЛ-6кВ ф-1 ПС Краснореченская от оп.№6/6/28
(наименование объекта, местоположение границ которого описано (далее - объект))

Сведения об объекте					
№ п/п	Характеристики объекта		Описание характеристик		
1	2		3		
1	Местоположение объекта		Хабаровский край, р-н Хабаровский, с. Краснореченское		
2	Площадь объекта ± величина погрешности определения площади ($P \pm \Delta P$)		3128±20 кв.м		
3	Иные характеристики объекта		Публичный сервитут в целях размещения электросетевого объекта : ВЛ-6кВ ф-1 ПС Краснореченская от оп.№6/6/28 в срок 49 лет		
Сведения о местоположении границ объекта					
1. Система координат МСК-27, зона 3					
2. Сведения о характерных точках границ объекта					
Обозначение характерных точек границ	Координаты, м		Метод определения координат характерной точки	Средняя квадратическая погрешность положения характерной точки (M), м	Описание обозначения точки на местности (при наличии)
	X	Y			
1	2	3	4	5	6
1	441252.21	3173109.89	Метод спутниковых геодезических измерений (определений)	0.10	—
2	441254.42	3173113.22	Метод спутниковых геодезических измерений (определений)	0.10	—
3	441185.04	3173159.41	Метод спутниковых геодезических измерений (определений)	0.10	—
4	441127.19	3173249.59	Метод спутниковых геодезических измерений (определений)	0.10	—
5	441176.86	3173313.53	Метод спутниковых геодезических измерений (определений)	0.10	—

1	2	3	4	5	6
6	441177.21	3173315.26	Метод спутниковых геодезических измерений (определений)	0.10	—
7	441088.61	3173655.36	Метод спутниковых геодезических измерений (определений)	0.10	—
8	441051.44	3173804.81	Метод спутниковых геодезических измерений (определений)	0.10	—
9	441052.36	3173807.41	Метод спутниковых геодезических измерений (определений)	0.10	—
10	441048.59	3173808.74	Метод спутниковых геодезических измерений (определений)	0.10	—
11	441047.47	3173805.58	Метод спутниковых геодезических измерений (определений)	0.10	—
12	441047.42	3173804.43	Метод спутниковых геодезических измерений (определений)	0.10	—
13	441084.73	3173654.38	Метод спутниковых геодезических измерений (определений)	0.10	—
14	441173.09	3173315.21	Метод спутниковых геодезических измерений (определений)	0.10	—
15	441123.17	3173250.93	Метод спутниковых геодезических измерений (определений)	0.10	—
16	441123.06	3173248.63	Метод спутниковых геодезических измерений (определений)	0.10	—

1	2	3	4	5	6
17	441182.47	3173156.31	Метод спутниковых геодезических измерений (определений)	0.10	—
1	441252.21	3173109.89	Метод спутниковых геодезических измерений (определений)	0.10	—

3. Сведения о характерных точках части (частей) границы объекта

Обозначение характерных точек части границы	Координаты, м		Метод определения координат характерной точки	Средняя квадратическая погрешность положения характерной точки (M_t), м	Описание обозначения точки на местности (при наличии)
	X	Y			
1	2	3	4	5	6
Часть № —					
—	—	—	—	—	—

Сведения о местоположении измененных (уточненных) границ объекта

1. Система координат —


2. Сведения о характерных точках границ объекта

Обозначение характерных точек границ	Существующие координаты, м		Измененные (уточненные) координаты, м		Метод определения координат характерной точки	Средняя квадратическая погрешность положения характерной точки (M_t), м	Описание обозначения точки на местности (при наличии)
	X	Y	X	Y			
1	2	3	4	5	6	7	8
—	—	—	—	—	—	—	—

3. Сведения о характерных точках части (частей) границы объекта

Часть № —

Обозначение характерных точек границ	Существующие координаты, м		Измененные (уточненные) координаты, м		Метод определения координат характерной точки	Средняя квадратическая погрешность положения характерной точки (M_t), м	Описание обозначения точки на местности (при наличии)
	X	Y	X	Y			
1	2	3	4	5	6	7	8
—	—	—	—	—	—	—	—

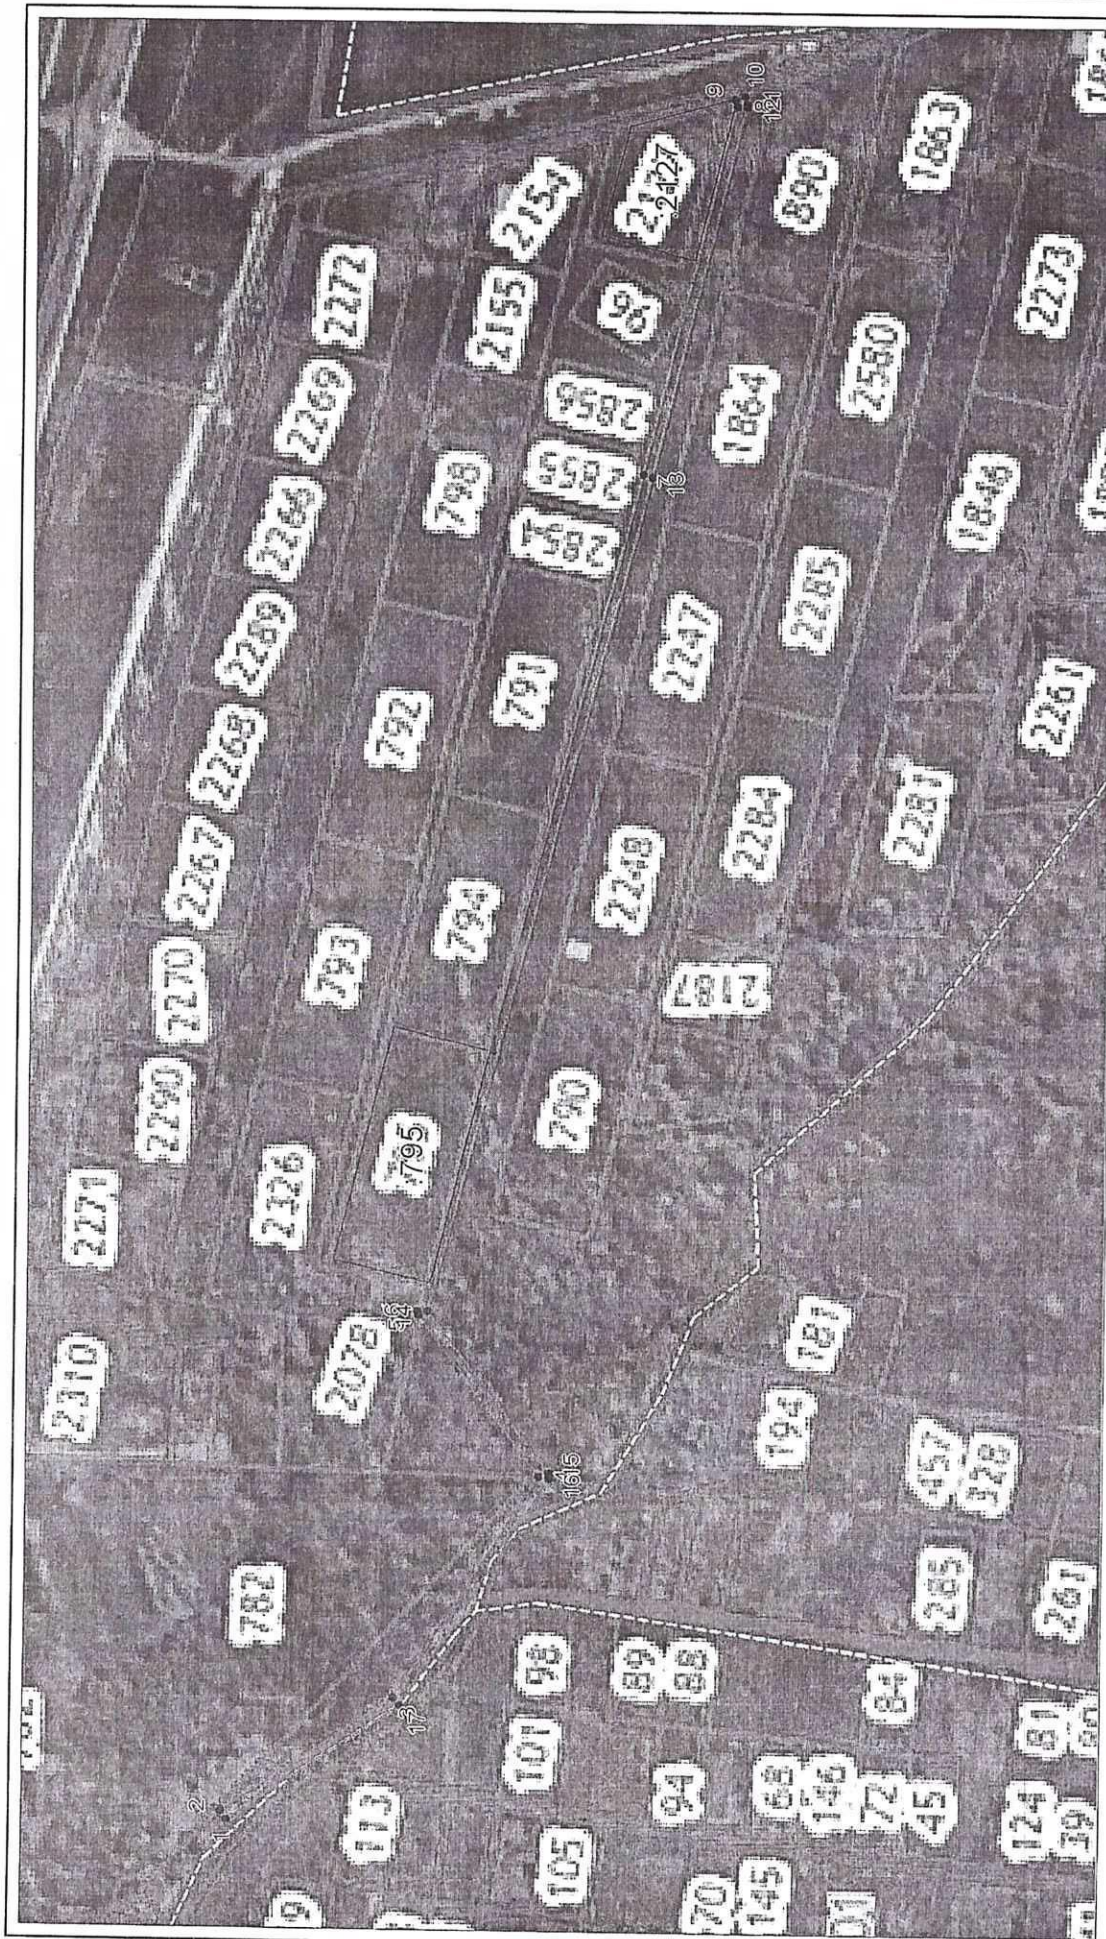

Система координат: МСК-27, зона 3
Масштаб 1:2000

Условные обозначения:

- граница публичного сервитута,
- граница утченного земельного участка,
- граница кадастрового квартала,
- характерная точка границы земельного участка

— граница учтенного земельного участка,

— граница кадастрового квартала,

— характерная точка границы земельного участка.