



**АДМИНИСТРАЦИЯ
ХАБАРОВСКОГО МУНИЦИПАЛЬНОГО РАЙОНА
Хабаровского края**

ПОСТАНОВЛЕНИЕ

15.08.2024 № 1241

г. Хабаровск

┌ Об установлении публичного ┐
сервитута

В соответствии со статьями 23, 39.37 – 39.39 Земельного кодекса Российской Федерации, учитывая сообщения на официальных сайтах администрации Хабаровского муниципального района Хабаровского края, администраций Князе-Волконского и Ракитненского сельских поселений Хабаровского муниципального района Хабаровского края от 18.07.2024, опубликование сообщения в газете «Сельская новь» от 18.07.2024 № 29, на основании заявления публичного акционерного общества «Газпром» (далее – ПАО «Газпром») от 28.06.2024 № 01-21/6380, администрация Хабаровского муниципального района Хабаровского края
ПОСТАНОВЛЯЕТ:

1. Установить публичный сервитут сроком на 11 (одиннадцать) месяцев с даты вступления в силу настоящего постановления в пользу ПАО «Газпром», юридический адрес: 197229, г. Санкт-Петербург, вн. тер. г. муниципальный округ Лахта-Ольгино, Лахтинский проспект, д. 2, корп. 3, стр. 1, ОГРН 1027700070518, ИНН 7736050003, КПП 781401001, в целях проведения инженерных изысканий для подготовки документации по планировке территории, предусматривающей размещение линейного объекта федерального значения, проведения инженерных изысканий для строительства, реконструкции объекта, а также его неотъемлемых сооружений по инвестиционному проекту «Система магистральных газопроводов "Восточная система газоснабжения". Участок «Белогорск – Хабаровск», общей площадью 88167 кв. метров, в границах в соответствии с прилагаемым графическим описанием местоположения границ в отношении следующих земельных участков:

- с кадастровым номером 27:17:0402601:1438, адрес (описание местоположения): Хабаровский край, Хабаровский район;
- с кадастровым номером 27:17:0402601:1439, адрес (описание местоположения): Хабаровский край, Хабаровский район;
- с кадастровым номером 27:17:0402501:2555, адрес (описание местоположения): Хабаровский край, Хабаровский район, в районе с. Князе-Волконское;
- с кадастровым номером 27:17:0402501:3164, адрес (описание место-

положения): Хабаровский край, Хабаровский район, в районе с. Благодатное;

- с кадастровым номером 27:17:0329204:2227, адрес (описание местоположения): Хабаровский край, Хабаровский район, в районе с. Дружба;

- с кадастровым номером 27:17:0000000:2760, адрес (описание местоположения): Хабаровский край, Хабаровский район, в районе протоки Челнинской, в районе сел Гаровка и Ракитное;

- с кадастровым номером 27:17:0329204:789, адрес (описание местоположения): Хабаровский край, Хабаровский район, в районе протоки Челнинской, в районе сел Гаровка и Ракитное;

- с кадастровым номером 27:17:0000000:2748, адрес (описание местоположения): Хабаровский край, Хабаровский район, в районе с. Некрасовка, 51 метр по направлению на северо-запад от земельного участка с кадастровым номером 27:17:0302103:1790;

- с кадастровым номером 27:17:0329204:3761, адрес (описание местоположения): Хабаровский край, Хабаровский район, в районе протоки Челнинской, в районе сел Гаровка и Ракитное;

- с кадастровым номером 27:17:0329204:89, адрес (описание местоположения): Хабаровский край, Хабаровский район, в районе с. Ильинка.

2. Утвердить прилагаемые подготовленные в форме электронного документа сведения о границах публичного сервитута, включающие графическое описание местоположения границ публичного сервитута и перечень координат характерных точек этих границ в системе координат, установленной для ведения Единого государственного реестра недвижимости.

3. ПАО «Газпром» не позднее семи календарных дней после получения копии настоящего постановления предоставить в Комитет по управлению муниципальным имуществом администрации Хабаровского муниципального района Хабаровского края XML-схему ZoneToGKN в целях установления границ действия публичного сервитута в Едином государственном реестре недвижимости.

4. Комитету по управлению муниципальным имуществом администрации Хабаровского муниципального района Хабаровского края (Иванова Н.Ю.):

4.1. В течение пяти рабочих дней с даты принятия настоящего постановления направить в ПАО «Газпром» копию настоящего постановления, сведения о лицах, являющихся правообладателями земельных участков, сведения о лицах, подавших заявления об учете их прав (обременений прав) на земельные участки, способах связи с ними, копии документов, подтверждающих права указанных лиц на земельные участки.

4.2. В течение пяти рабочих дней после исполнения ПАО «Газпром» требований пункта 3 настоящего постановления обратиться в Управление Федеральной службы государственной регистрации, кадастра и картографии по Хабаровскому краю для осуществления государственной регистрации публичного сервитута в соответствии с Федеральным законом от 13.07.2015 № 218-ФЗ «О государственной регистрации недвижимости».

5. Управлению по обеспечению деятельности администрации Хабаровского муниципального района Хабаровского края (Бокач А.В.) в течение пяти рабочих дней со дня принятия настоящего постановления:

5.1. Направить в Управление Федеральной службы государственной регистрации, кадастра и картографии по Хабаровскому краю копию настоящего постановления.

5.2. Разместить настоящее постановление на официальном сайте администрации Хабаровского муниципального района Хабаровского края в информационно-телекоммуникационной сети «Интернет», в сетевом издании «Официальный интернет-портал нормативных правовых актов Хабаровского края» (Laws.khv.gov.ru) и опубликовать в информационном бюллетене «Вестник Хабаровского района».

6. Публичный сервитут считается установленным со дня внесения сведений о нем в Единый государственный реестр недвижимости.

7. Контроль за выполнением настоящего постановления возложить на заместителя главы администрации Хабаровского муниципального района Хабаровского края Харина А.С.

8. Настоящее постановление вступает в силу после его официального опубликования (обнародования).

Глава района



А.П. Яц

ГРАФИЧЕСКОЕ ОПИСАНИЕ
местоположения границ населенных пунктов, территориальных зон, особо
охраняемых природных территорий, зон с особыми условиями использования
территории

**Публичный сервитут в отношении земель и (или) земельных участков в целях
проведения инженерных изысканий для подготовки документации по
планировке территории, предусматривающей размещение линейного объекта
федерального значения, проведения инженерных изысканий для строительства,
реконструкции объекта, а также его неотъемлемых сооружений по
инвестиционному проекту «Система магистральных газопроводов «Восточная
система газоснабжения». Участок «Белогорск-Хабаровск»**

(наименование объекта, местоположение границ которого описано (далее - объект))

Раздел 1

Сведения об объекте

№ п/п	Характеристики объекта	Описание характеристик
1	2	3
1.	Местоположение объекта	Хабаровский край, м.р-н Хабаровский
2.	Площадь объекта +/- величина погрешности определения площади (Р +/- Дельта Р)	88167 +/- 104 м ²
3.	Иные характеристики объекта	Публичный сервитут устанавливается в отношении земель и (или) земельных участков в целях проведения инженерных изысканий для подготовки документации по планировке территории, предусматривающей размещение линейного объекта федерального значения, проведения инженерных изысканий для строительства, реконструкции объекта, а также его неотъемлемых сооружений по инвестиционному проекту «Система магистральных газопроводов «Восточная система газоснабжения». Участок «Белогорск-Хабаровск», в соответствии с п.5 ст.39.37 Земельного кодекса Российской Федерации сроком на 11 месяцев. Обладатель публичного сервитута: Публичное акционерное общество «Газпром», ИНН 7736050003, ОГРН 1027700070518. Почтовый адрес: 197229, г. Санкт-Петербург, вн.тер.г. Муниципальный округ Лахта Ольгино, пр-кт Лахтинский, д. 2, к. 3, стр. 1, адреса электронной почты: ddvornikov@proektirovanie.gazprom.ru; onshumilova@proektirovanie.gazprom.ru

Раздел 2

Сведения о местоположении границ объекта

1. Система координат МСК-27, зона 3

2. Сведения о характерных точках границ объекта

Обозначение характерных точек границ	Координаты, м		Метод определения координат характерной точки	Средняя квадратическая погрешность положения характерной точки (Mt), м	Описание обозначения точки на местности (при наличии)
	X	Y			
1	2	3	4	5	6
1	461024.00	3212930.57	Аналитический метод	0.1	-
2	461010.90	3212949.23	Аналитический метод	0.1	-
3	460985.49	3212931.39	Аналитический метод	0.1	-
4	460998.59	3212912.73	Аналитический метод	0.1	-
1	461024.00	3212930.57	Аналитический метод	0.1	-
5	460494.28	3212558.60	Аналитический метод	0.1	-
6	460480.28	3212578.15	Аналитический метод	0.1	-
7	460480.42	3212579.26	Аналитический метод	0.1	-
8	460467.01	3212569.32	Аналитический метод	0.1	-
9	460480.60	3212551.00	Аналитический метод	0.1	-
10	460481.80	3212549.31	Аналитический метод	0.1	-
5	460494.28	3212558.60	Аналитический метод	0.1	-
11	460218.42	3212385.76	Аналитический метод	0.1	-
12	460214.40	3212405.36	Аналитический метод	0.1	-
13	460205.73	3212403.59	Аналитический метод	0.1	-
14	460210.88	3212384.22	Аналитический метод	0.1	-
11	460218.42	3212385.76	Аналитический метод	0.1	-
15	460208.15	3212383.67	Аналитический метод	0.1	-
16	460204.01	3212403.24	Аналитический метод	0.1	-
17	460194.81	3212401.37	Аналитический метод	0.1	-
18	460193.88	3212401.22	Аналитический метод	0.1	-
19	460195.50	3212392.53	Аналитический метод	0.1	-

2. Сведения о характерных точках границ объекта

Обозначение характерных точек границ	Координаты, м		Метод определения координат характерной точки	Средняя квадратическая погрешность положения характерной точки (Mt), м	Описание обозначения точки на местности (при наличии)
	X	Y			
1	2	3	4	5	6
20	460200.72	3212382.15	Аналитический метод	0.1	-
15	460208.15	3212383.67	Аналитический метод	0.1	-
21	460187.72	3212375.79	Аналитический метод	0.1	-
22	460183.90	3212394.51	Аналитический метод	0.1	-
23	460164.36	3212390.27	Аналитический метод	0.1	-
24	460168.12	3212371.81	Аналитический метод	0.1	-
21	460187.72	3212375.79	Аналитический метод	0.1	-
25	452597.37	3208539.27	Аналитический метод	0.1	-
26	452563.54	3208539.72	Аналитический метод	0.1	-
27	452563.01	3208514.87	Аналитический метод	0.1	-
28	452585.68	3208513.84	Аналитический метод	0.1	-
29	452589.37	3208521.87	Аналитический метод	0.1	-
30	452589.17	3208521.96	Аналитический метод	0.1	-
31	452589.57	3208522.88	Аналитический метод	0.1	-
32	452589.80	3208522.79	Аналитический метод	0.1	-
25	452597.37	3208539.27	Аналитический метод	0.1	-
33	451527.75	3207965.18	Аналитический метод	0.1	-
34	451515.67	3207967.59	Аналитический метод	0.1	-
35	451511.76	3207947.97	Аналитический метод	0.1	-
36	451524.91	3207945.35	Аналитический метод	0.1	-
33	451527.75	3207965.18	Аналитический метод	0.1	-
37	451517.86	3207896.15	Аналитический метод	0.1	-
38	451502.33	3207899.18	Аналитический метод	0.1	-
39	451498.49	3207879.56	Аналитический метод	0.1	-
40	451515.02	3207876.33	Аналитический метод	0.1	-

2. Сведения о характерных точках границ объекта

Обозначение характерных точек границ	Координаты, м		Метод определения координат характерной точки	Средняя квадратическая погрешность положения характерной точки (Mt), м	Описание обозначения точки на местности (при наличии)
	X	Y			
1	2	3	4	5	6
37	451517.86	3207896.15	Аналитический метод	0.1	-
41	445822.67	3193538.79	Аналитический метод	0.1	-
42	445818.45	3193650.97	Аналитический метод	0.1	-
43	445801.25	3193650.74	Аналитический метод	0.1	-
44	445805.00	3193538.25	Аналитический метод	0.1	-
41	445822.67	3193538.79	Аналитический метод	0.1	-
45	445862.80	3192472.88	Аналитический метод	0.1	-
46	445823.59	3193514.32	Аналитический метод	0.1	-
47	445810.58	3193513.92	Аналитический метод	0.1	-
48	445805.82	3193513.81	Аналитический метод	0.1	-
49	445840.26	3192481.57	Аналитический метод	0.1	-
50	445747.65	3192040.85	Аналитический метод	0.1	-
51	445692.91	3192019.80	Аналитический метод	0.1	-
52	445629.47	3192014.80	Аналитический метод	0.1	-
53	445615.05	3191992.51	Аналитический метод	0.1	-
54	445497.39	3191949.30	Аналитический метод	0.1	-
55	445496.06	3191914.57	Аналитический метод	0.1	-
56	445514.31	3191912.85	Аналитический метод	0.1	-
57	445518.99	3191912.04	Аналитический метод	0.1	-
58	445519.79	3191933.03	Аналитический метод	0.1	-
59	445633.46	3191980.03	Аналитический метод	0.1	-
60	445642.61	3191992.76	Аналитический метод	0.1	-
61	445712.26	3192004.10	Аналитический метод	0.1	-
62	445742.51	3192017.26	Аналитический метод	0.1	-
63	445759.53	3192032.31	Аналитический метод	0.1	-

2. Сведения о характерных точках границ объекта

Обозначение характерных точек границ	Координаты, м		Метод определения координат характерной точки	Средняя квадратическая погрешность положения характерной точки (M _t), м	Описание обозначения точки на местности (при наличии)
	X	Y			
1	2	3	4	5	6
64	445766.11	3192046.21	Аналитический метод	0.1	-
45	445862.80	3192472.88	Аналитический метод	0.1	-
65	445606.00	3191618.39	Аналитический метод	0.1	-
66	445563.92	3191849.33	Аналитический метод	0.1	-
67	445518.20	3191891.48	Аналитический метод	0.1	-
68	445518.99	3191912.03	Аналитический метод	0.1	-
69	445514.31	3191912.85	Аналитический метод	0.1	-
70	445496.06	3191914.56	Аналитический метод	0.1	-
71	445494.81	3191881.77	Аналитический метод	0.1	-
72	445542.67	3191837.63	Аналитический метод	0.1	-
73	445581.80	3191622.90	Аналитический метод	0.1	-
65	445606.00	3191618.39	Аналитический метод	0.1	-
74	445593.54	3191666.77	Аналитический метод	0.1	-
75	445593.29	3191667.74	Аналитический метод	0.1	-
76	445592.32	3191667.49	Аналитический метод	0.1	-
77	445592.57	3191666.52	Аналитический метод	0.1	-
74	445593.54	3191666.77	Аналитический метод	0.1	-
78	445625.15	3191457.16	Аналитический метод	0.1	-
79	445601.67	3191411.17	Аналитический метод	0.1	-
80	445601.19	3191365.36	Аналитический метод	0.1	-
81	445504.45	3191138.10	Аналитический метод	0.1	-
82	445422.26	3190631.67	Аналитический метод	0.1	-
83	445350.94	3190297.07	Аналитический метод	0.1	-
84	445373.97	3190294.75	Аналитический метод	0.1	-
85	445444.88	3190627.43	Аналитический метод	0.1	-

2. Сведения о характерных точках границ объекта

Обозначение характерных точек границ	Координаты, м		Метод определения координат характерной точки	Средняя квадратическая погрешность положения характерной точки (Mt), м	Описание обозначения точки на местности (при наличии)
	X	Y			
1	2	3	4	5	6
86	445526.71	3191131.66	Аналитический метод	0.1	-
87	445624.14	3191360.55	Аналитический метод	0.1	-
78	445625.15	3191457.16	Аналитический метод	0.1	-
88	445617.13	3191349.73	Аналитический метод	0.1	-
89	445617.41	3191350.69	Аналитический метод	0.1	-
90	445616.45	3191350.97	Аналитический метод	0.1	-
91	445616.17	3191350.01	Аналитический метод	0.1	-
88	445617.13	3191349.73	Аналитический метод	0.1	-
92	445495.68	3190947.68	Аналитический метод	0.1	-
93	445495.95	3190948.65	Аналитический метод	0.1	-
94	445494.98	3190948.92	Аналитический метод	0.1	-
95	445494.71	3190947.95	Аналитический метод	0.1	-
92	445495.68	3190947.68	Аналитический метод	0.1	-
96	445490.21	3190917.67	Аналитический метод	0.1	-
97	445490.48	3190918.64	Аналитический метод	0.1	-
98	445489.51	3190918.91	Аналитический метод	0.1	-
99	445489.24	3190917.94	Аналитический метод	0.1	-
96	445490.21	3190917.67	Аналитический метод	0.1	-
100	445370.79	3190318.53	Аналитический метод	0.1	-
101	445370.95	3190319.51	Аналитический метод	0.1	-
102	445369.97	3190319.67	Аналитический метод	0.1	-
103	445369.81	3190318.69	Аналитический метод	0.1	-
100	445370.79	3190318.53	Аналитический метод	0.1	-
104	445111.77	3189144.36	Аналитический метод	0.1	-
105	445109.82	3189154.30	Аналитический метод	0.1	-

2. Сведения о характерных точках границ объекта.

Обозначение характерных точек границ	Координаты, м		Метод определения координат характерной точки	Средняя квадратическая погрешность положения характерной точки (Mt), м	Описание обозначения точки на местности (при наличии)
	X	Y			
1	2	3	4	5	6
106	445084.42	3189164.35	Аналитический метод	0.1	-
107	445088.23	3189144.88	Аналитический метод	0.1	-
108	445005.30	3188803.34	Аналитический метод	0.1	-
109	445017.55	3188798.73	Аналитический метод	0.1	-
110	445026.54	3188793.37	Аналитический метод	0.1	-
104	445111.77	3189144.36	Аналитический метод	0.1	-
111	445109.30	3189138.01	Аналитический метод	0.1	-
112	445109.51	3189138.98	Аналитический метод	0.1	-
113	445108.54	3189139.19	Аналитический метод	0.1	-
114	445108.33	3189138.22	Аналитический метод	0.1	-
111	445109.30	3189138.01	Аналитический метод	0.1	-
115	445027.07	3188809.97	Аналитический метод	0.1	-
116	445027.30	3188810.94	Аналитический метод	0.1	-
117	445026.33	3188811.17	Аналитический метод	0.1	-
118	445026.10	3188810.20	Аналитический метод	0.1	-
115	445027.07	3188809.97	Аналитический метод	0.1	-
119	444609.80	3187224.22	Аналитический метод	0.1	-
120	444582.36	3187273.25	Аналитический метод	0.1	-
121	444562.51	3187262.03	Аналитический метод	0.1	-
122	444598.50	3187197.73	Аналитический метод	0.1	-
119	444609.80	3187224.22	Аналитический метод	0.1	-
123	444570.13	3185766.29	Аналитический метод	0.1	-
124	444550.33	3185777.75	Аналитический метод	0.1	-
125	444534.77	3185750.89	Аналитический метод	0.1	-
126	444557.04	3185737.99	Аналитический метод	0.1	-

2. Сведения о характерных точках границ объекта

Обозначение характерных точек границ	Координаты, м		Метод определения координат характерной точки	Средняя квадратическая погрешность положения характерной точки (Mt), м	Описание обозначения точки на местности (при наличии)
	X	Y			
1	2	3	4	5	6
127	444564.15	3185753.36	Аналитический метод	0.1	-
128	444564.07	3185754.33	Аналитический метод	0.1	-
129	444564.62	3185754.38	Аналитический метод	0.1	-
123	444570.13	3185766.29	Аналитический метод	0.1	-
130	444562.26	3185754.55	Аналитический метод	0.1	-
131	444562.26	3185755.55	Аналитический метод	0.1	-
132	444561.26	3185755.55	Аналитический метод	0.1	-
133	444561.26	3185754.55	Аналитический метод	0.1	-
130	444562.26	3185754.55	Аналитический метод	0.1	-
134	444504.00	3185583.59	Аналитический метод	0.1	-
135	444481.47	3185586.48	Аналитический метод	0.1	-
136	444477.52	3185555.69	Аналитический метод	0.1	-
137	444499.62	3185552.86	Аналитический метод	0.1	-
138	444503.40	3185580.98	Аналитический метод	0.1	-
134	444504.00	3185583.59	Аналитический метод	0.1	-
139	444513.73	3185350.86	Аналитический метод	0.1	-
140	444511.85	3185358.19	Аналитический метод	0.1	-
141	444510.98	3185362.25	Аналитический метод	0.1	-
142	444471.19	3185343.87	Аналитический метод	0.1	-
143	444478.15	3185328.62	Аналитический метод	0.1	-
139	444513.73	3185350.86	Аналитический метод	0.1	-
144	444577.11	3184884.20	Аналитический метод	0.1	-
145	444575.91	3184888.62	Аналитический метод	0.1	-
146	444564.53	3184913.02	Аналитический метод	0.1	-
147	444546.89	3184908.49	Аналитический метод	0.1	-

2. Сведения о характерных точках границ объекта

Обозначение характерных точек границ	Координаты, м		Метод определения координат характерной точки	Средняя квадратическая погрешность положения характерной точки (Mt), м	Описание обозначения точки на местности (при наличии)
	X	Y			
1	2	3	4	5	6
148	444554.67	3184878.44	Аналитический метод	0.1	-
144	444577.11	3184884.20	Аналитический метод	0.1	-

3. Сведения о характерных точках части (частей) границы объекта

Обозначение характерных точек части границы	Координаты, м		Метод определения координат характерной точки	Средняя квадратическая погрешность положения характерной точки (Mt), м	Описание обозначения точки на местности (при наличии)
	X	Y			
1	2	3	4	5	6
-	-	-	-	-	-

Раздел 3

Сведения о местоположении измененных (уточненных) границ объекта

1. Система координат -


2. Сведения о характерных точках границ объекта

Обозначение характерных точек границ	Существующие координаты, м		Измененные (уточненные) координаты, м		Метод определения координат характерной точки	Средняя квадратическая погрешность положения характерной точки (Mt), м	Описание обозначения точки на местности (при наличии)
	X	Y	X	Y			
1	2	3	4	5	6	7	8
-	-	-	-	-	-	-	

3. Сведения о характерных точках части (частей) границы объекта

Обозначение характерных точек части границы	Существующие координаты, м		Измененные (уточненные) координаты, м		Метод определения координат характерной точки	Средняя квадратическая погрешность положения характерной точки (Mt), м	Описание обозначения точки на местности (при наличии)
	X	Y	X	Y			
1	2	3	4	5	6	7	8
-	-	-	-	-	-	-	

Схема расположения границ публичного сервитута

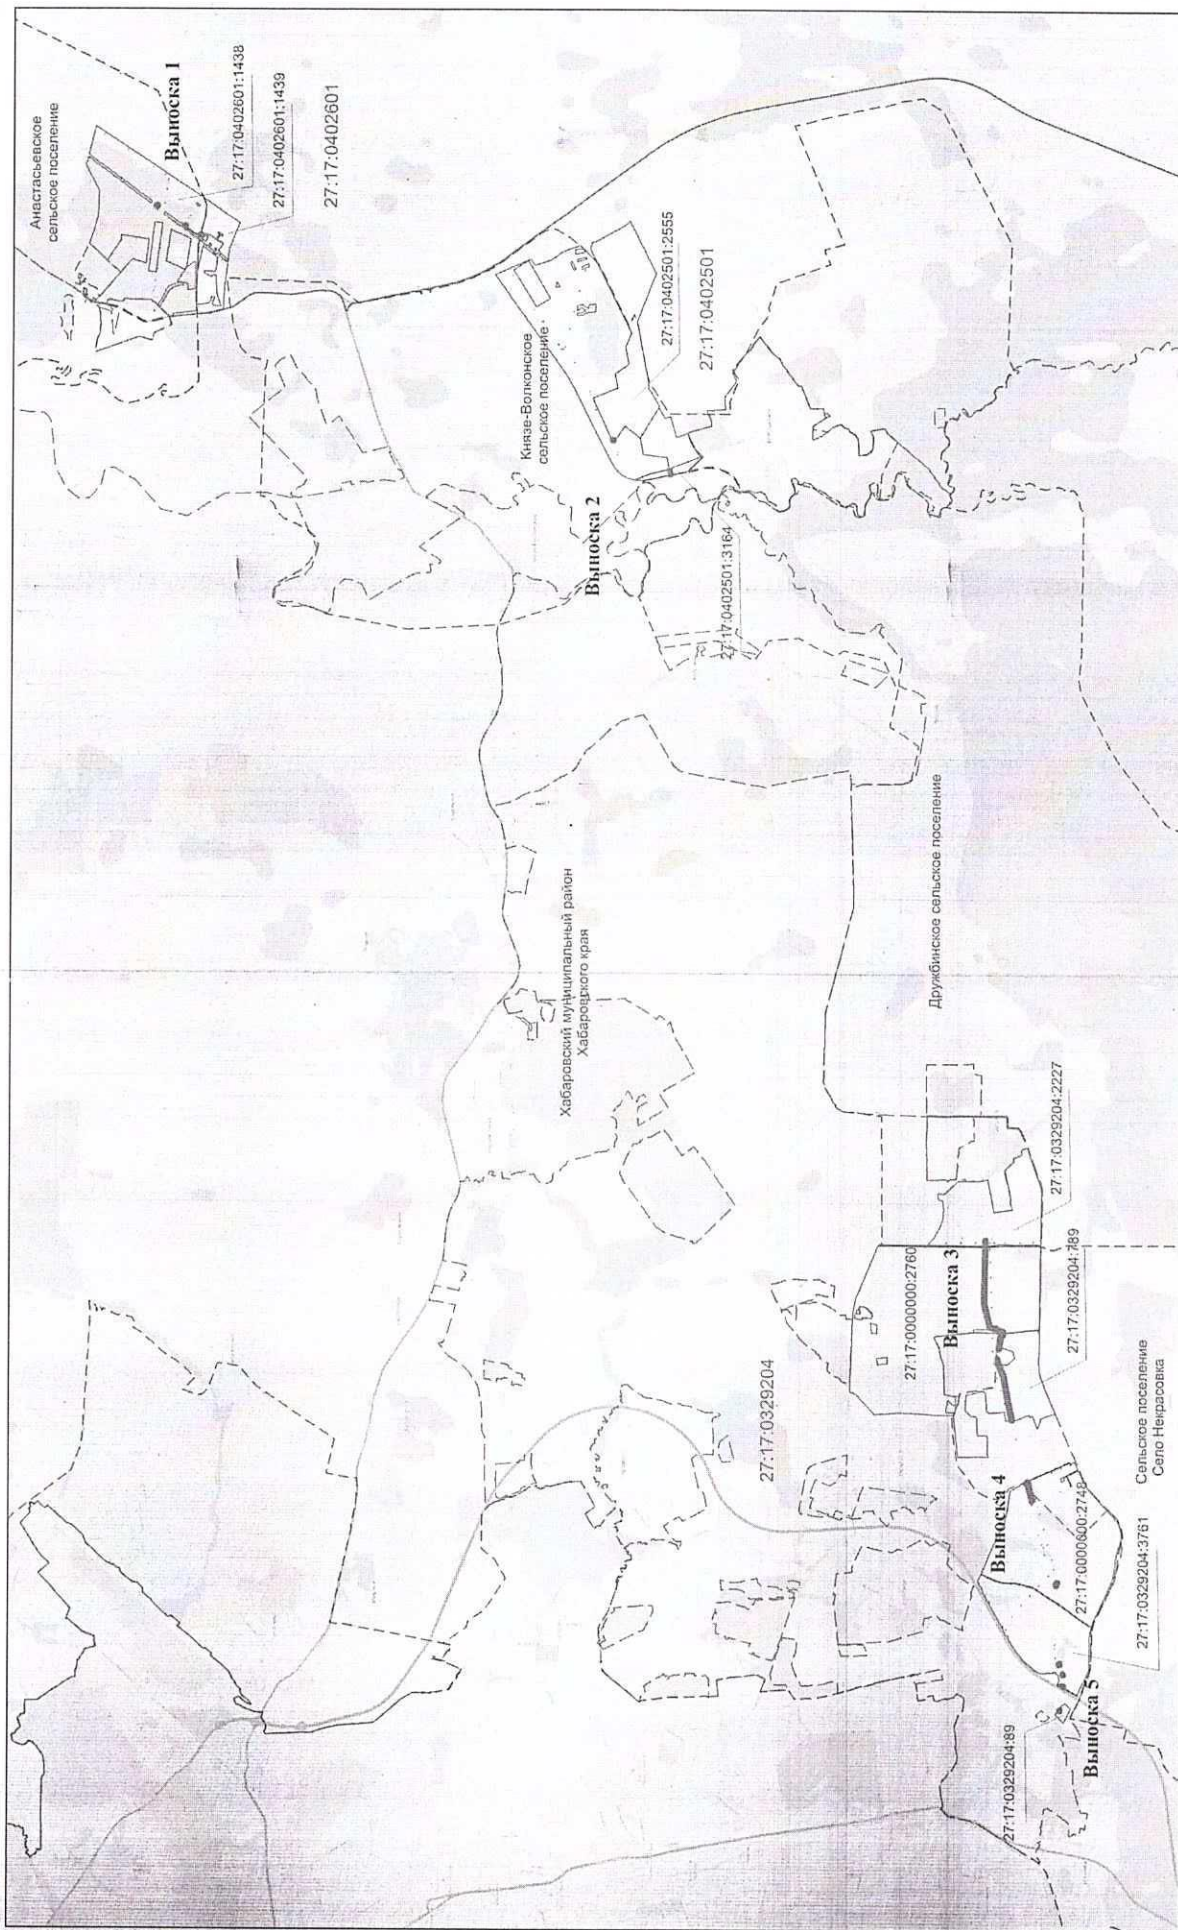

Масштаб 1: 150 000


- Условные обозначения
- проектная граница публичного сервитута
 - граница муниципального образования, населенного пункта, района
 - граница кадастрового квартала
 - 27 17 03 29204 - номер кадастрового квартала



Подпись: *Влад*

Камчатский Е.Г. 2024 г.

Схема расположения границ публичного сервитута

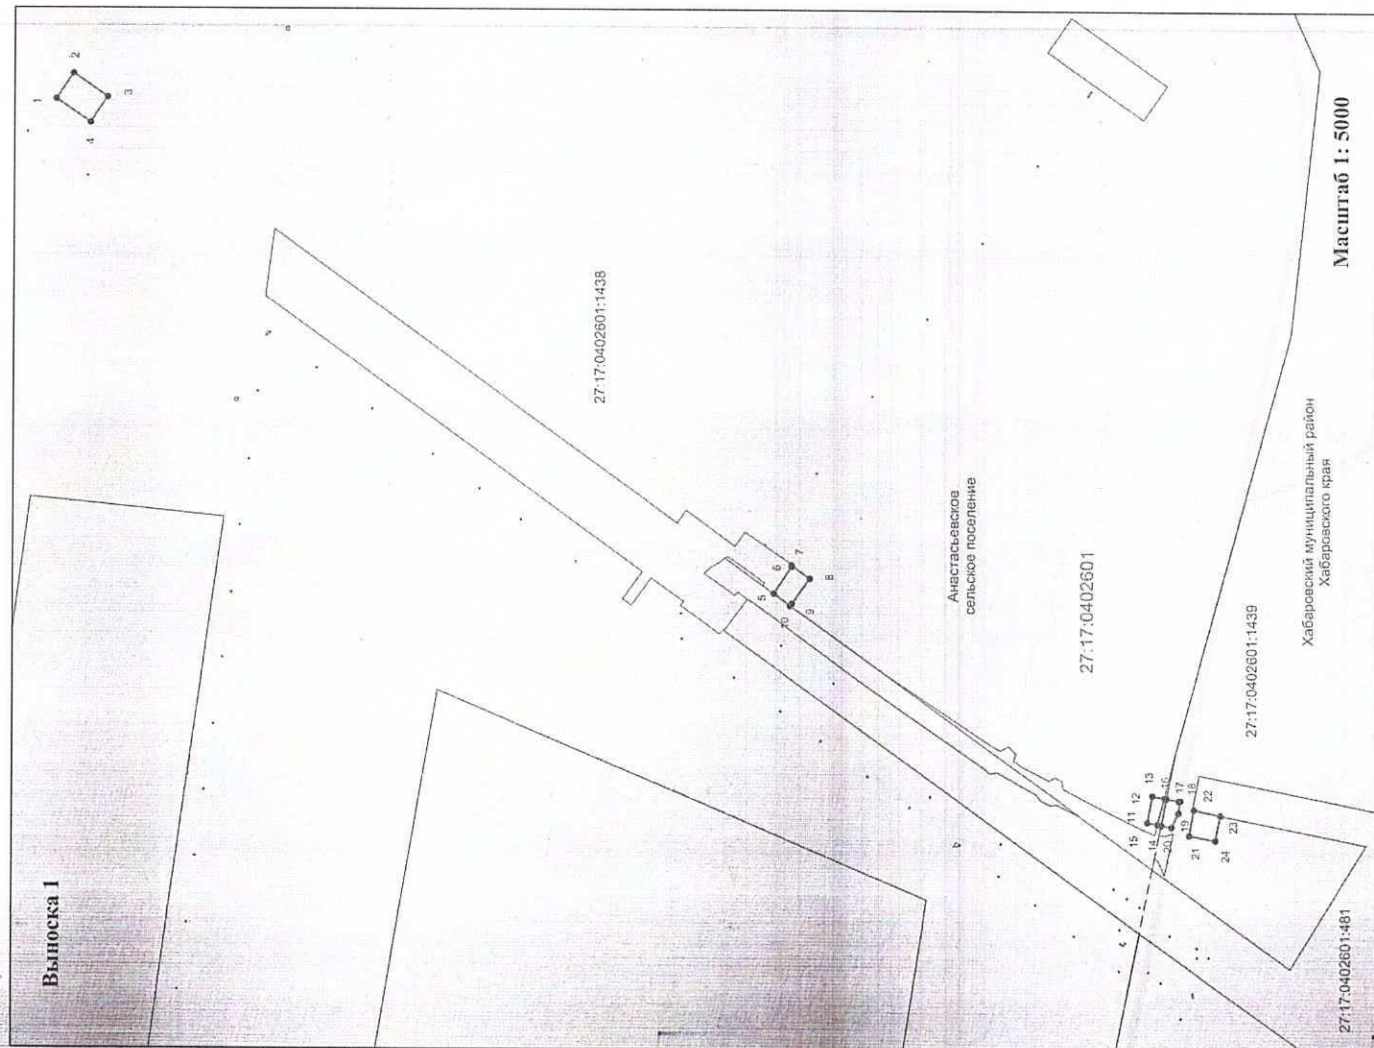

Условные обозначения

- проектная граница публичного сервитута

- граница земельного участка


- граница муниципального образования, населенного пункта, района

- граница кадастрового квартала

27:17:0339204:2227 - кадастровый номер земельного участка

27:17:0329204 - номер кадастрового квартала


• 1 - обозначение новой характерной точки публичного сервитута

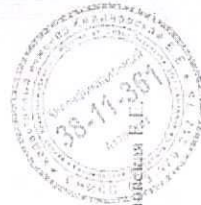

Подпись: *С.С.С.* Калининская Е.Г. 361

Дата: 24.08.2024 г.

Схема расположения границ публичного сервитута

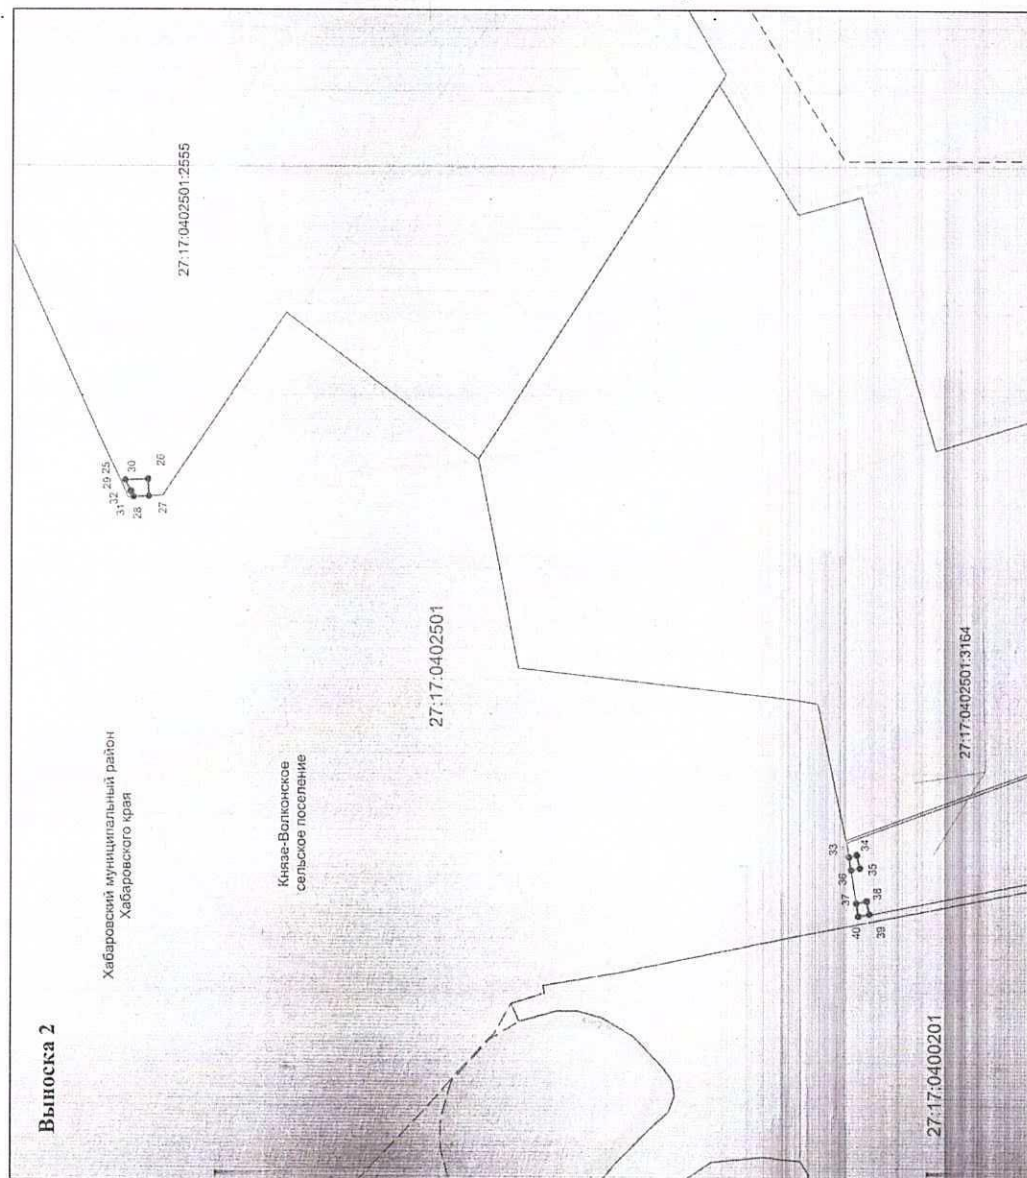

Масштаб 1: 10000


- Условные обозначения
- проектная граница публичного сервитута
 - граница земельного участка
 - граница муниципального образования, населенного пункта, района
 - граница кадастрового квартала

27:17:0329204:2227 - кадастровый номер земельного участка
 27:17:0329204 - номер кадастрового квартала
 • 1 - обозначение новой характерной точки публичного сервитута



Подпись: *[Signature]*
 Дата: 30.11.2024 г.

Схема расположения границ публичного сервитута

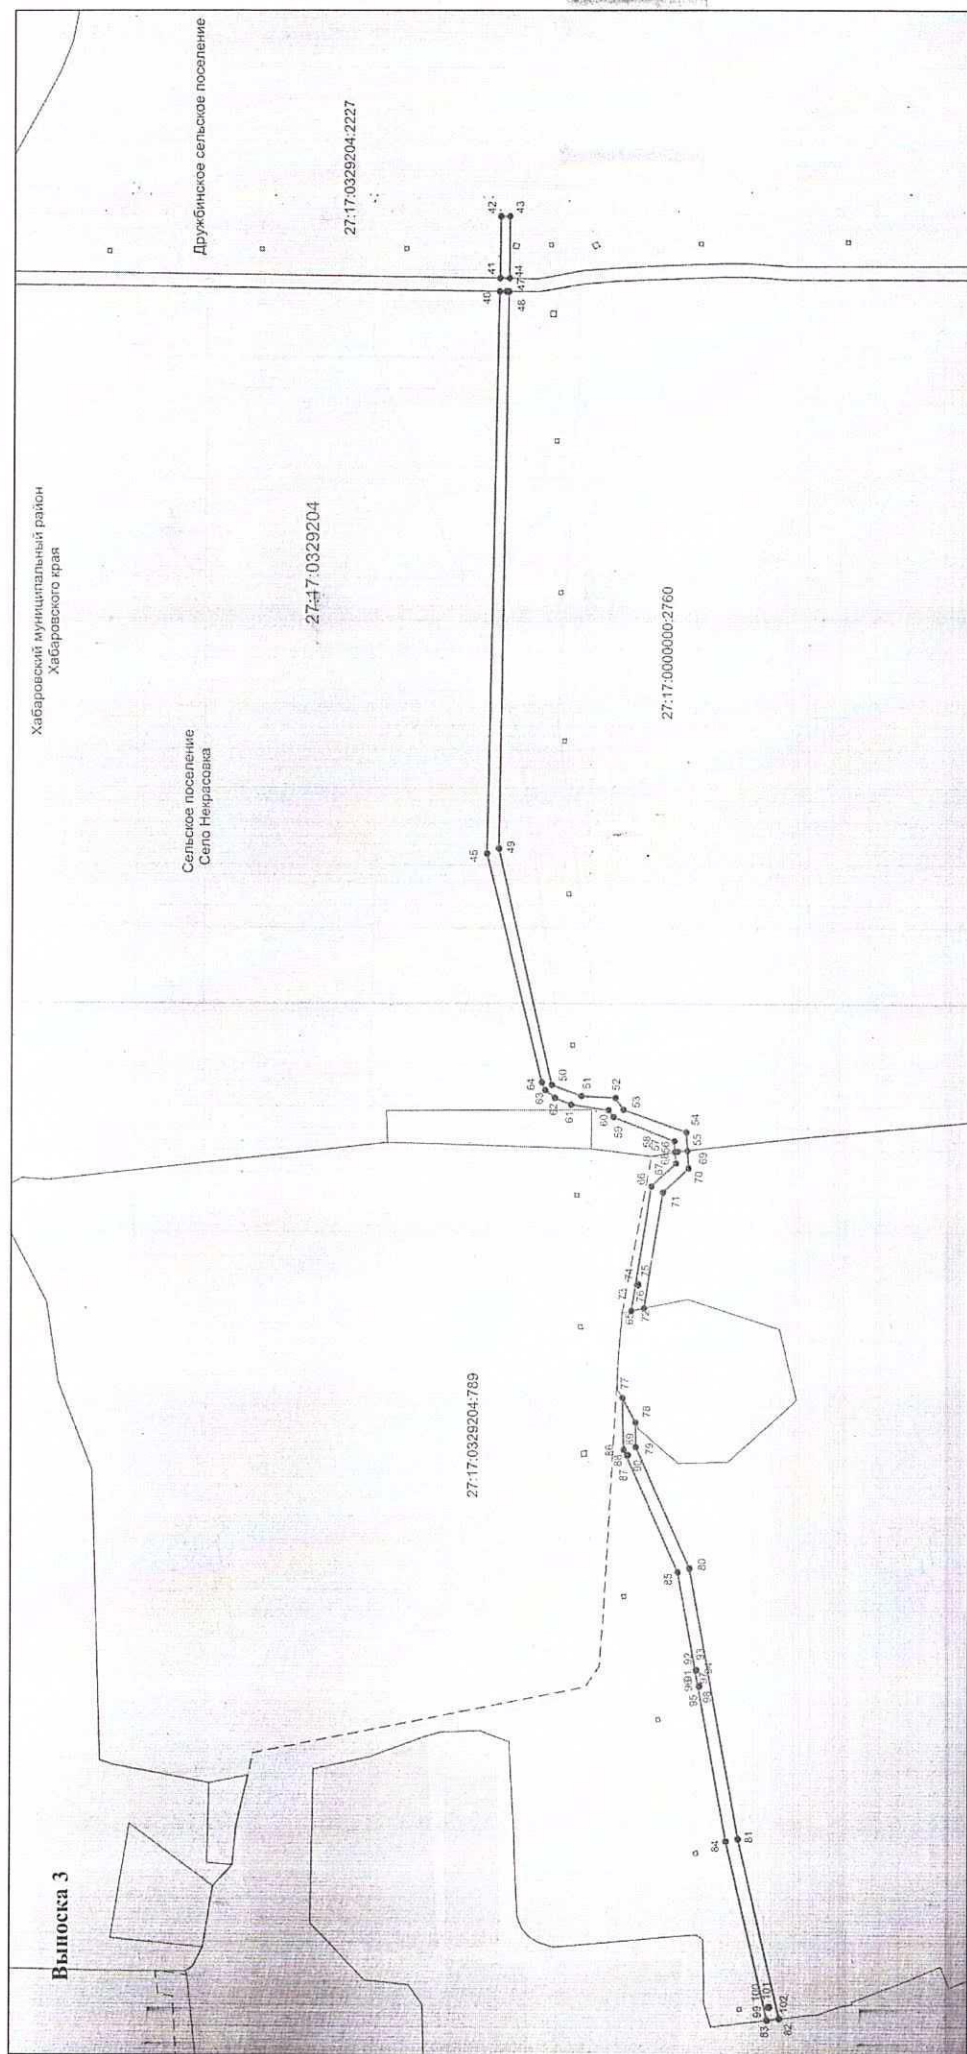


Условные обозначения

- проектная граница публичного сервитута
- граница земельного участка
- граница муниципального образования, населенного пункта, района
- граница кадастрового квартала
- кадастровый номер земельного участка
- номер кадастрового квартала
- обозначение новой характерной точки публичного сервитута



Подпись: *[Signature]*
 Дата: 30.11.2024 г.


Схема расположения границ публичного сервитута

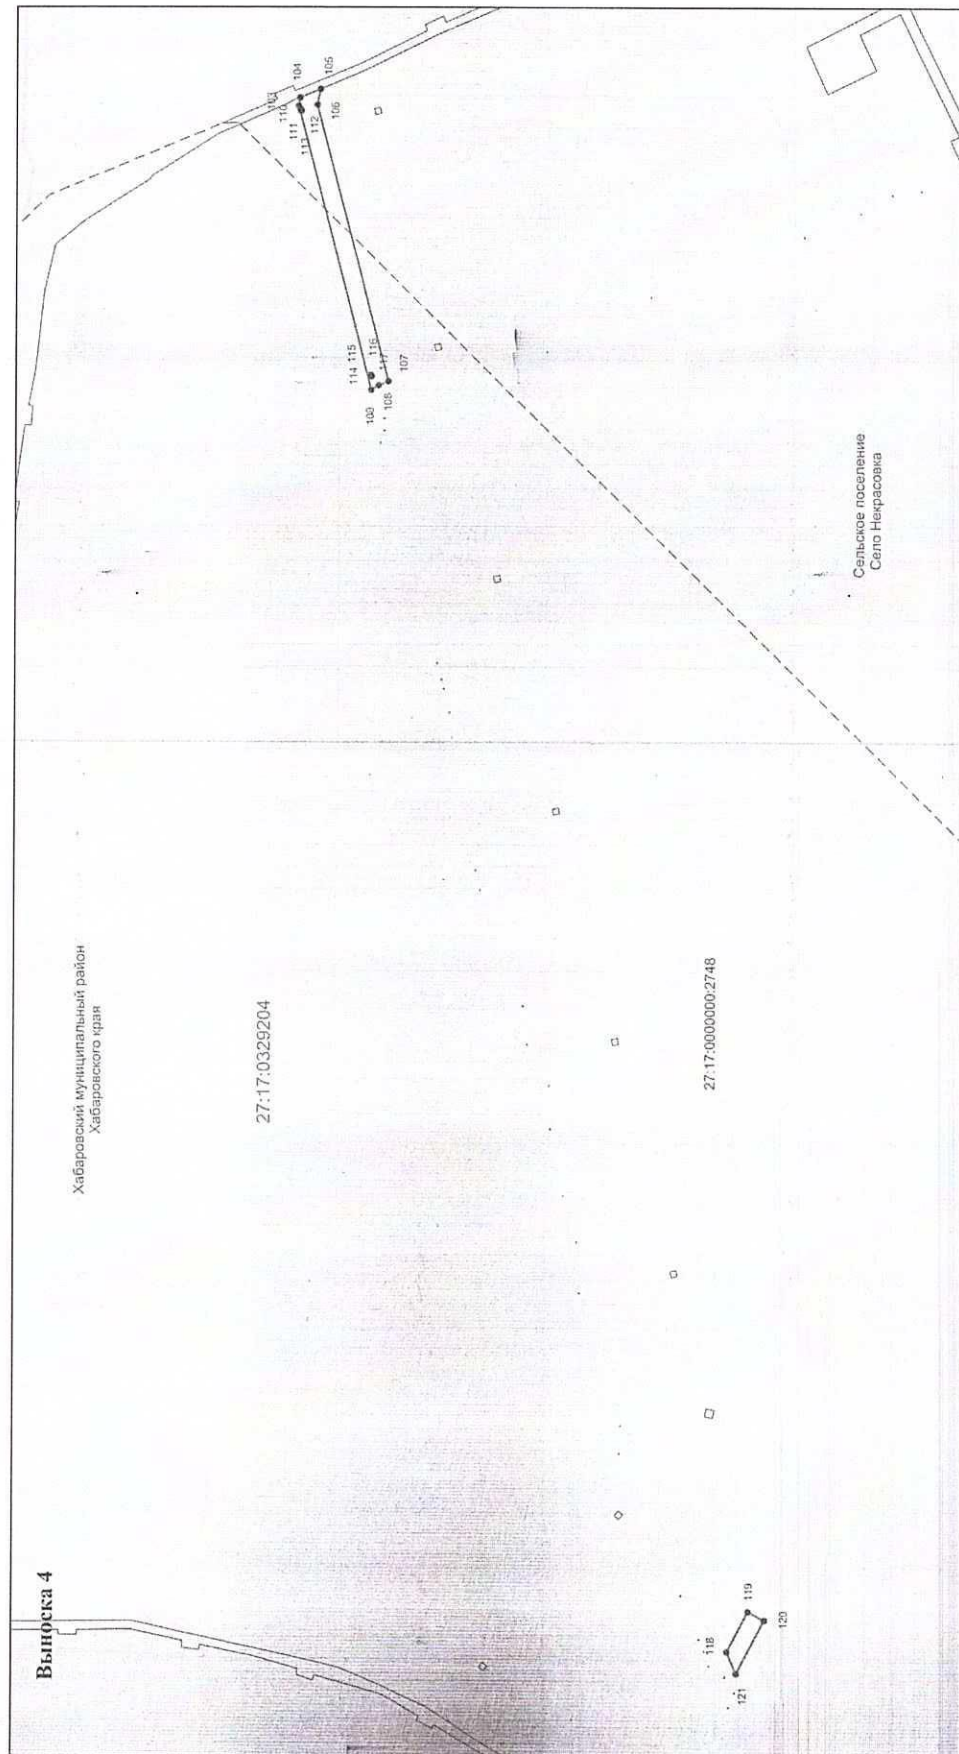

Масштаб 1: 10000

Условные обозначения

- проектная граница публичного сервитута
- граница земельного участка
- граница муниципального образования, населенного пункта, района
- граница кадастрового квартала
- кадастровый номер земельного участка
- номер кадастрового квартала
- обозначение новой характерной точки публичного сервитута

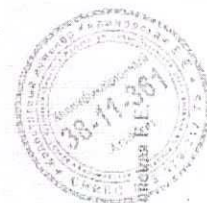

Подпись: *В.В. Виноградов*
 Дата: 30.11.2024 г.

Схема расположения границ публичного сервитута



Масштаб 1: 5000

Условные обозначения

- проектная граница публичного сервитута
- граница земельного участка
- граница муниципального образования, населенного пункта, района
- граница кадастрового квартала

27:17:0329204:2227 - кадастровый номер земельного участка

27:17:0329204 - номер кадастрового квартала

• 1 - обозначение новой характерной точки публичного сервитута



Подпись: *В.В.В.* Калининская Е.И. 30-11-2024 г.

Дата: 30-11-2024 г.