



АДМИНИСТРАЦИЯ
ХАБАРОВСКОГО МУНИЦИПАЛЬНОГО РАЙОНА
Хабаровского края

ПОСТАНОВЛЕНИЕ

04.09.2024 № 1380

г. Хабаровск

Об установлении публичного
сервитута

В соответствии со статьями 23, 39.37 – 39.39 Земельного кодекса Российской Федерации, учитывая сообщение на официальном сайте администрации Хабаровского муниципального района Хабаровского края в информационно-телекоммуникационной сети «Интернет» от 25.07.2024, опубликование сообщения в газете «Сельская новь» от 25.07.2024 № 30, на основании заявления акционерного общества «Дальневосточная распределительная сетевая компания» (далее – АО «ДРСК») от 06.07.2024 № 01-21/6895, в лице представителя по доверенности Телятьевой К.В., администрация Хабаровского муниципального района Хабаровского края
ПОСТАНОВЛЯЕТ:

1. Установить публичный сервитут сроком на 49 (сорок девять) лет с даты вступления в силу настоящего постановления в пользу АО «ДРСК», ОГРН 1052800111308, ИНН 2801108200, КПП 280101001, юридический адрес: 675004, Амурская область, г. Благовещенск, ул. Шевченко, д. 32, в целях эксплуатации объекта электросетевого хозяйства «ВЛ-10 кВ Ф-19 ПС ДВ ЗОСП от оп. № 1», необходимого для организации электроснабжения населения, в границах в соответствии с прилагаемым описанием местоположения границ в отношении земель, государственная собственность на которые не разграничена, расположенных в кадастровом квартале 27:17:0329204, по адресу: Хабаровский край, Хабаровский район, а также в отношении части земельного участка с кадастровым номером 27:17:0329204:108, адрес (описание местоположения): Хабаровский край, Хабаровский район.

Общая площадь устанавливаемого публичного сервитута 3343 кв. метра.

2. Утвердить прилагаемые подготовленные в форме электронного документа сведения о границах публичного сервитута, включающие графическое описание местоположения границ публичного сервитута и перечень координат характерных точек этих границ в системе координат, установленной для ведения Единого государственного реестра недвижимости.

3. АО «ДРСК» не позднее семи календарных дней после получения копии настоящего постановления предоставить в Комитет по управлению муниципальным имуществом администрации Хабаровского муниципаль-

ного района Хабаровского края XML-схему ZoneToGKN, в целях установления границ действия публичного сервитута в Едином государственном реестре недвижимости.

4. Комитету по управлению муниципальным имуществом администрации Хабаровского муниципального района Хабаровского края (Иванова Н.Ю.):

4.1. В течение пяти рабочих дней с даты принятия настоящего постановления направить в АО «ДРСК» копию настоящего постановления, сведения о лицах, являющихся правообладателями земельных участков, сведения о лицах, подавших заявления об учете их прав (обременений прав) на земельные участки, способах связи с ними, копии документов, подтверждающих права указанных лиц на земельные участки.

4.2. В течение пяти рабочих дней после исполнения АО «ДРСК» требований пункта 3 настоящего постановления обратиться в Управление Федеральной службы государственной регистрации, кадастра и картографии по Хабаровскому краю для осуществления государственной регистрации публичного сервитута в соответствии с Федеральным законом от 13.07.2015 № 218-ФЗ «О государственной регистрации недвижимости».

5. Управлению по обеспечению деятельности администрации Хабаровского муниципального района Хабаровского края (Бокач А.В.) в течение пяти рабочих дней со дня принятия настоящего постановления:

5.1. Направить в Управление Федеральной службы государственной регистрации, кадастра и картографии по Хабаровскому краю копию настоящего постановления.

5.2. Разместить настоящее постановление на официальном сайте администрации Хабаровского муниципального района Хабаровского края в информационно-телекоммуникационной сети «Интернет», в сетевом издании «Официальный интернет-портал нормативных правовых актов Хабаровского края» (Laws.khv.gov.ru) и опубликовать в информационном бюллетене «Вестник Хабаровского района».

6. Публичный сервитут считается установленным со дня внесения сведений о нем в Единый государственный реестр недвижимости.

7. Контроль за выполнением настоящего постановления возложить на заместителя главы администрации Хабаровского муниципального района Хабаровского края Харина А.С.

8. Настоящее постановление вступает в силу после его официального опубликования (обнародования).

Глава района



А.П. Яц

ОПИСАНИЕ МЕСТОПОЛОЖЕНИЯ ГРАНИЦ

Публичный сервитут ВЛ-10 кВ ф-19 ПС ДВ ЗОСП от оп.№1
(наименование объекта, местоположение границ которого описано (далее - объект))

Сведения об объекте					
№ п/п	Характеристики объекта		Описание характеристик		
1	2		3		
1	Местоположение объекта		Хабаровский край, р-н Хабаровский, с. Восточное		
2	Площадь объекта ± величина погрешности определения площади (Р ± ΔР)		3343±101 кв.м		
3	Иные характеристики объекта		Публичный сервитут в целях размещения объекта электросетевого хозяйства: ВЛ-10 кВ ф-19 ПС ДВ ЗОСП от оп.№1. Срок: 49 лет		
Сведения о местоположении границ объекта					
1. Система координат МСК-27 Зона 3					
2. Сведения о характерных точках границ объекта					
Обозначение характерных точек границ	Координаты, м		Метод определения координат характерной точки	Средняя квадратическая погрешность положения характерной точки (M _t), м	Описание обозначения точки на местности (при наличии)
	X	Y			
1	2	3	4	5	6
1	455193,60	3190389,21	Метод спутниковых геодезических измерений (определений)	0,50	—
2	455197,60	3190389,23	Метод спутниковых геодезических измерений (определений)	0,50	—
3	455196,41	3190604,58	Метод спутниковых геодезических измерений (определений)	0,50	—
4	455202,27	3190776,08	Метод спутниковых геодезических измерений (определений)	0,50	—
5	455208,52	3190964,09	Метод спутниковых геодезических измерений (определений)	0,50	—

1	2	3	4	5	6
6	455203,23	3191224,60	Метод спутниковых геодезических измерений (определений)	0,50	—
7	455199,23	3191224,52	Метод спутниковых геодезических измерений (определений)	0,50	—
8	455204,52	3190964,17	Метод спутниковых геодезических измерений (определений)	0,50	—
9	455198,27	3190776,22	Метод спутниковых геодезических измерений (определений)	0,50	—
10	455192,41	3190604,67	Метод спутниковых геодезических измерений (определений)	0,50	—
1	455193,60	3190389,21	Метод спутниковых геодезических измерений (определений)	0,50	—

3. Сведения о характерных точках части (частей) границы объекта

Обозначение характерных точек части границы	Координаты, м		Метод определения координат характерной точки	Средняя квадратическа я погрешность положения характерной точки (M _t), м	Описание обозначения точки на местности (при наличии)
	X	Y			
1	2	3	4	5	6
Часть № —					
—	—	—	—	—	—

Сведения о местоположении измененных (уточненных) границ объекта

1. Система координат —


2. Сведения о характерных точках границ объекта

Обозна- чение характер- ных точек границ	Существующие координаты, м		Измененные (уточненные) координаты, м		Метод определения координат характерно й точки	Средняя квадратичес кая погрешность положения характерной точки (M _t), м	Описание обозначения точки на местности (при наличии)
	X	Y	X	Y			
1	2	3	4	5	6	7	8
—	—	—	—	—	—	—	—

3. Сведения о характерных точках части (частей) границы объекта							
Часть № —							
Обозначение характерных точек границ	Существующие координаты, м		Измененные (уточненные) координаты, м		Метод определения координат характерной точки	Средняя квадратическая погрешность положения характерной точки (M _t), м	Описание обозначения точки на местности (при наличии)
	X	Y	X	Y			
1	2	3	4	5	6	7	8
—	—	—	—	—	—	—	—

**Схема границ сервитута земельного участка на кадастровом плане территории для
размещения объекта: ВЛ-10 кВ ф-19 ПС ДВ ЗОСП от оп.№1**

Условный номер земельного участка <u>27:17:0329204:3У1</u>		
(указывается в случае, если предусматривается образование двух и более земельных участков)		
Наименование объекта: ВЛ-10 кВ ф-19 ПС ДВ ЗОСП от оп.№1		
Площадь земельного участка 3343 м ²		
Местоположение: Хабаровский край, р-н Хабаровский, с. Восточное, в границах кадастрового квартала 27:17:0329204, включая земельные участки с кадастровыми номерами: 27:17:0329204:108		
Обозначение характерных точек границ	Координаты, м	
	(указываются в случае подготовки схемы расположения земельного участка с использованием технологических и программных средств, в том числе размещенных на официальном сайте. Значения координат, полученные с использованием указанных технологических и программных средств, указываются с округлением до 0,01 метра)	
	X	Y
1	2	3
1	455202,27	3190776,08
2	455208,52	3190964,09
3	455203,23	3191224,60
4	455199,23	3191224,52
5	455204,52	3190964,17
6	455198,27	3190776,22
7	455192,41	3190604,67
8	455193,60	3190389,21
9	455197,60	3190389,23
10	455196,41	3190604,58
1	455202,27	3190776,08

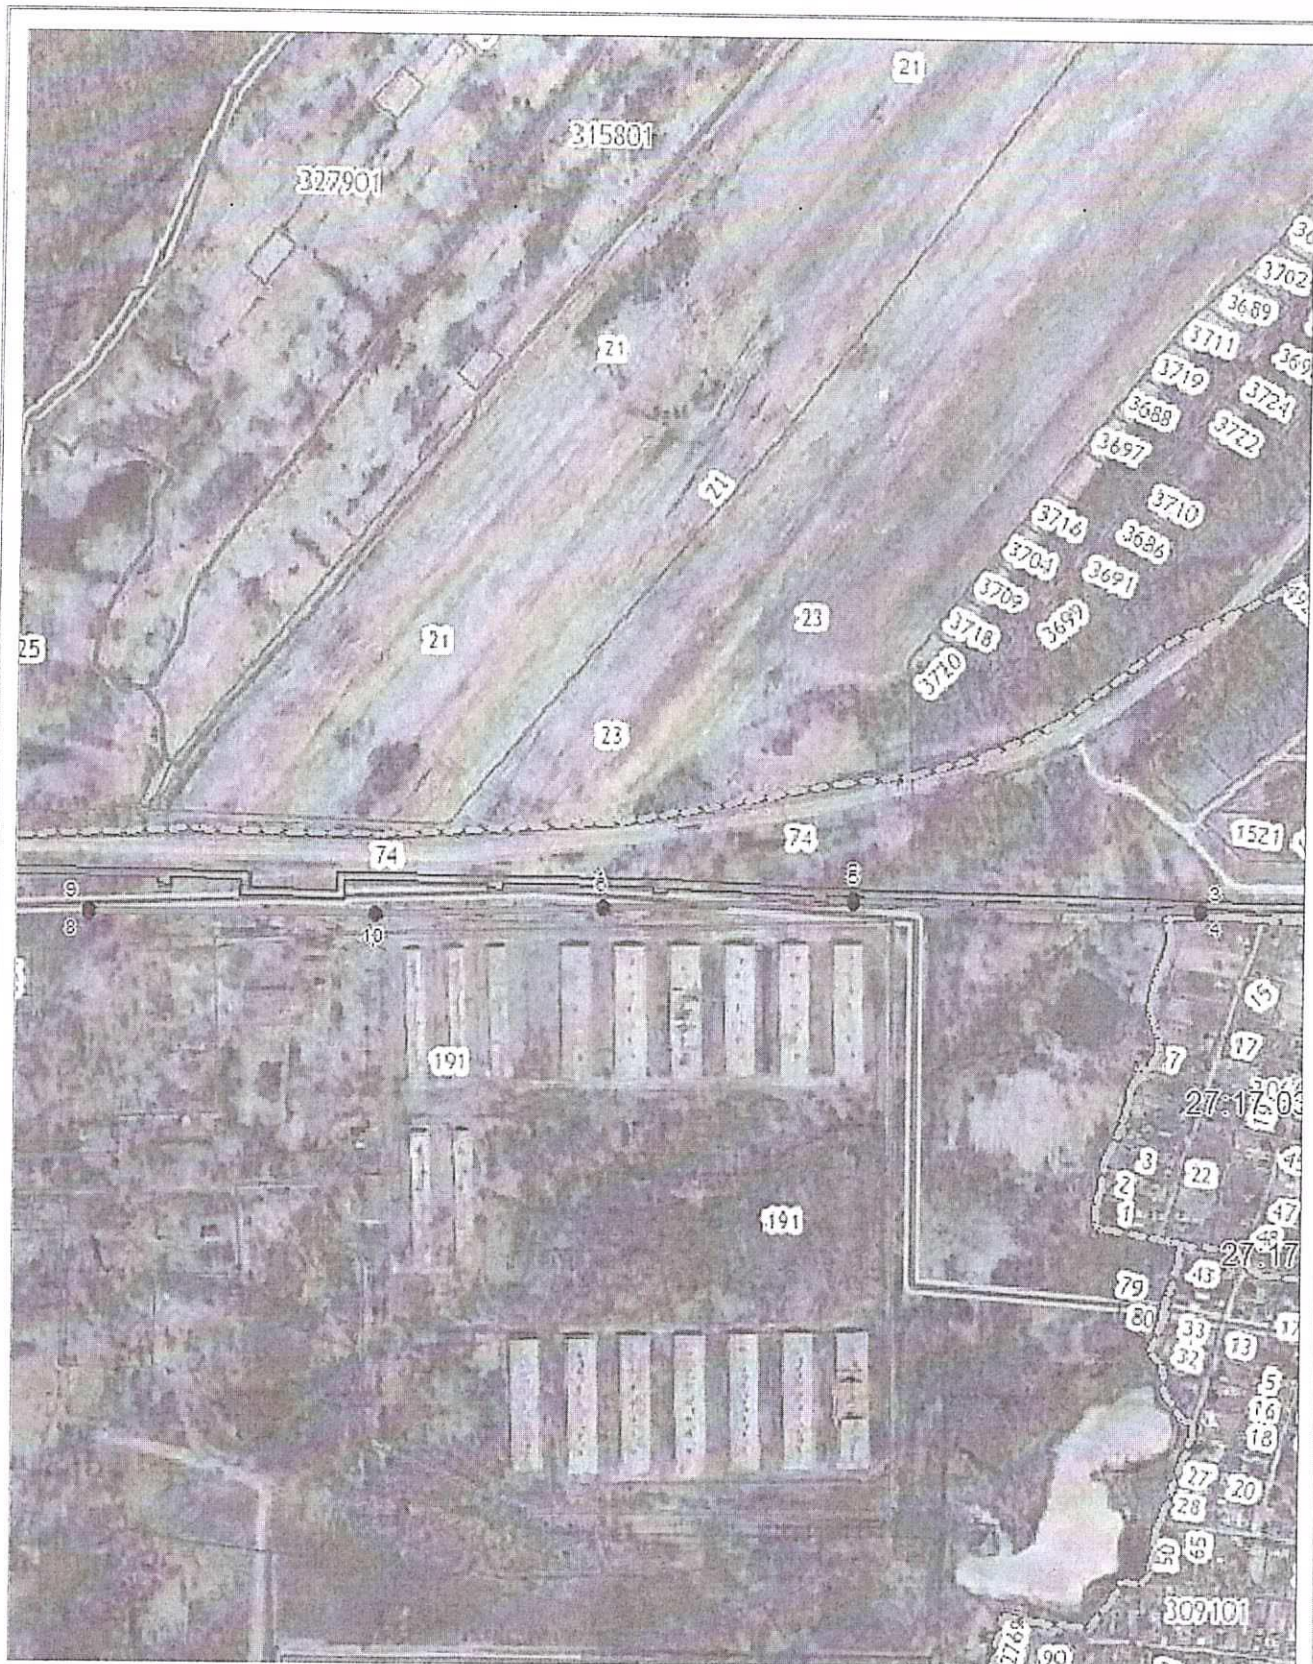

Система координат: МСК-27 Зона 3
Масштаб 1:5500

Условные обозначения:

- граница публичного сервитута,
- граница учтенного земельного участка,
- - - граница кадастрового квартала,
- — характерная точка границы земельного участка.