

**"Эскизный проект Памятника участникам СВО  
в с. Князе-Волконское,  
Хабаровского муниципального района ,Хабаровского края**

**Девиз "108094 "**

- Вариант 1 " Звезда"
- Вариант 2 "V" ( Сила V в правде)"
- Вариант 3 "Нацификатор, Переплавка"
- Вариант 4 " Колесо истории"
- Вариант 5 " Z" (За Победу)

Хабаровск 2024г.


Ведомость чертежей основного комплекта проекта

108094

Лист	Наименование	Примечание
1	Общие данные.	
2	Ситуационный план	
2а	Фотофиксация местности, существующее положение	
3	Краткая пояснительная записка к вариантам	5 стр.
	Вариант 1 " Звезда"	
4	Схема генплана	
5	План ,фасад. Аксонометрия	
5а	Вид на местности	
	Вариант 2 "V" ( Сила V в правде)"	
6	Схема генплана	
7	План ,фасад. Аксонометрия	
7а	Вид на местности	
	Вариант 3 " Нацификатор (Переплвка)	
8	Схема генплана	
9	План ,фасад. Аксонометрия	
9а	Вид на местности	
	Вариант 4 " Колесо истории"	
10	Схема генплана	
11	План , аксонометрия	
11а	Вид на местности	
	Вариант 5 " Z" (За Победу)	
12	Схема генплана	
13	План , аксонометрия	
14	Вид на местности	

Общие данные.


Стадия	Лист	Листов
Э	1	

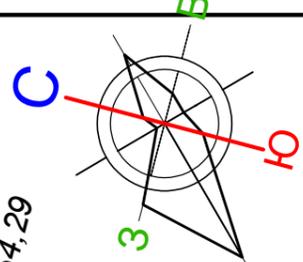

3207300  
457300

3207300  
457200

3207250  
457200

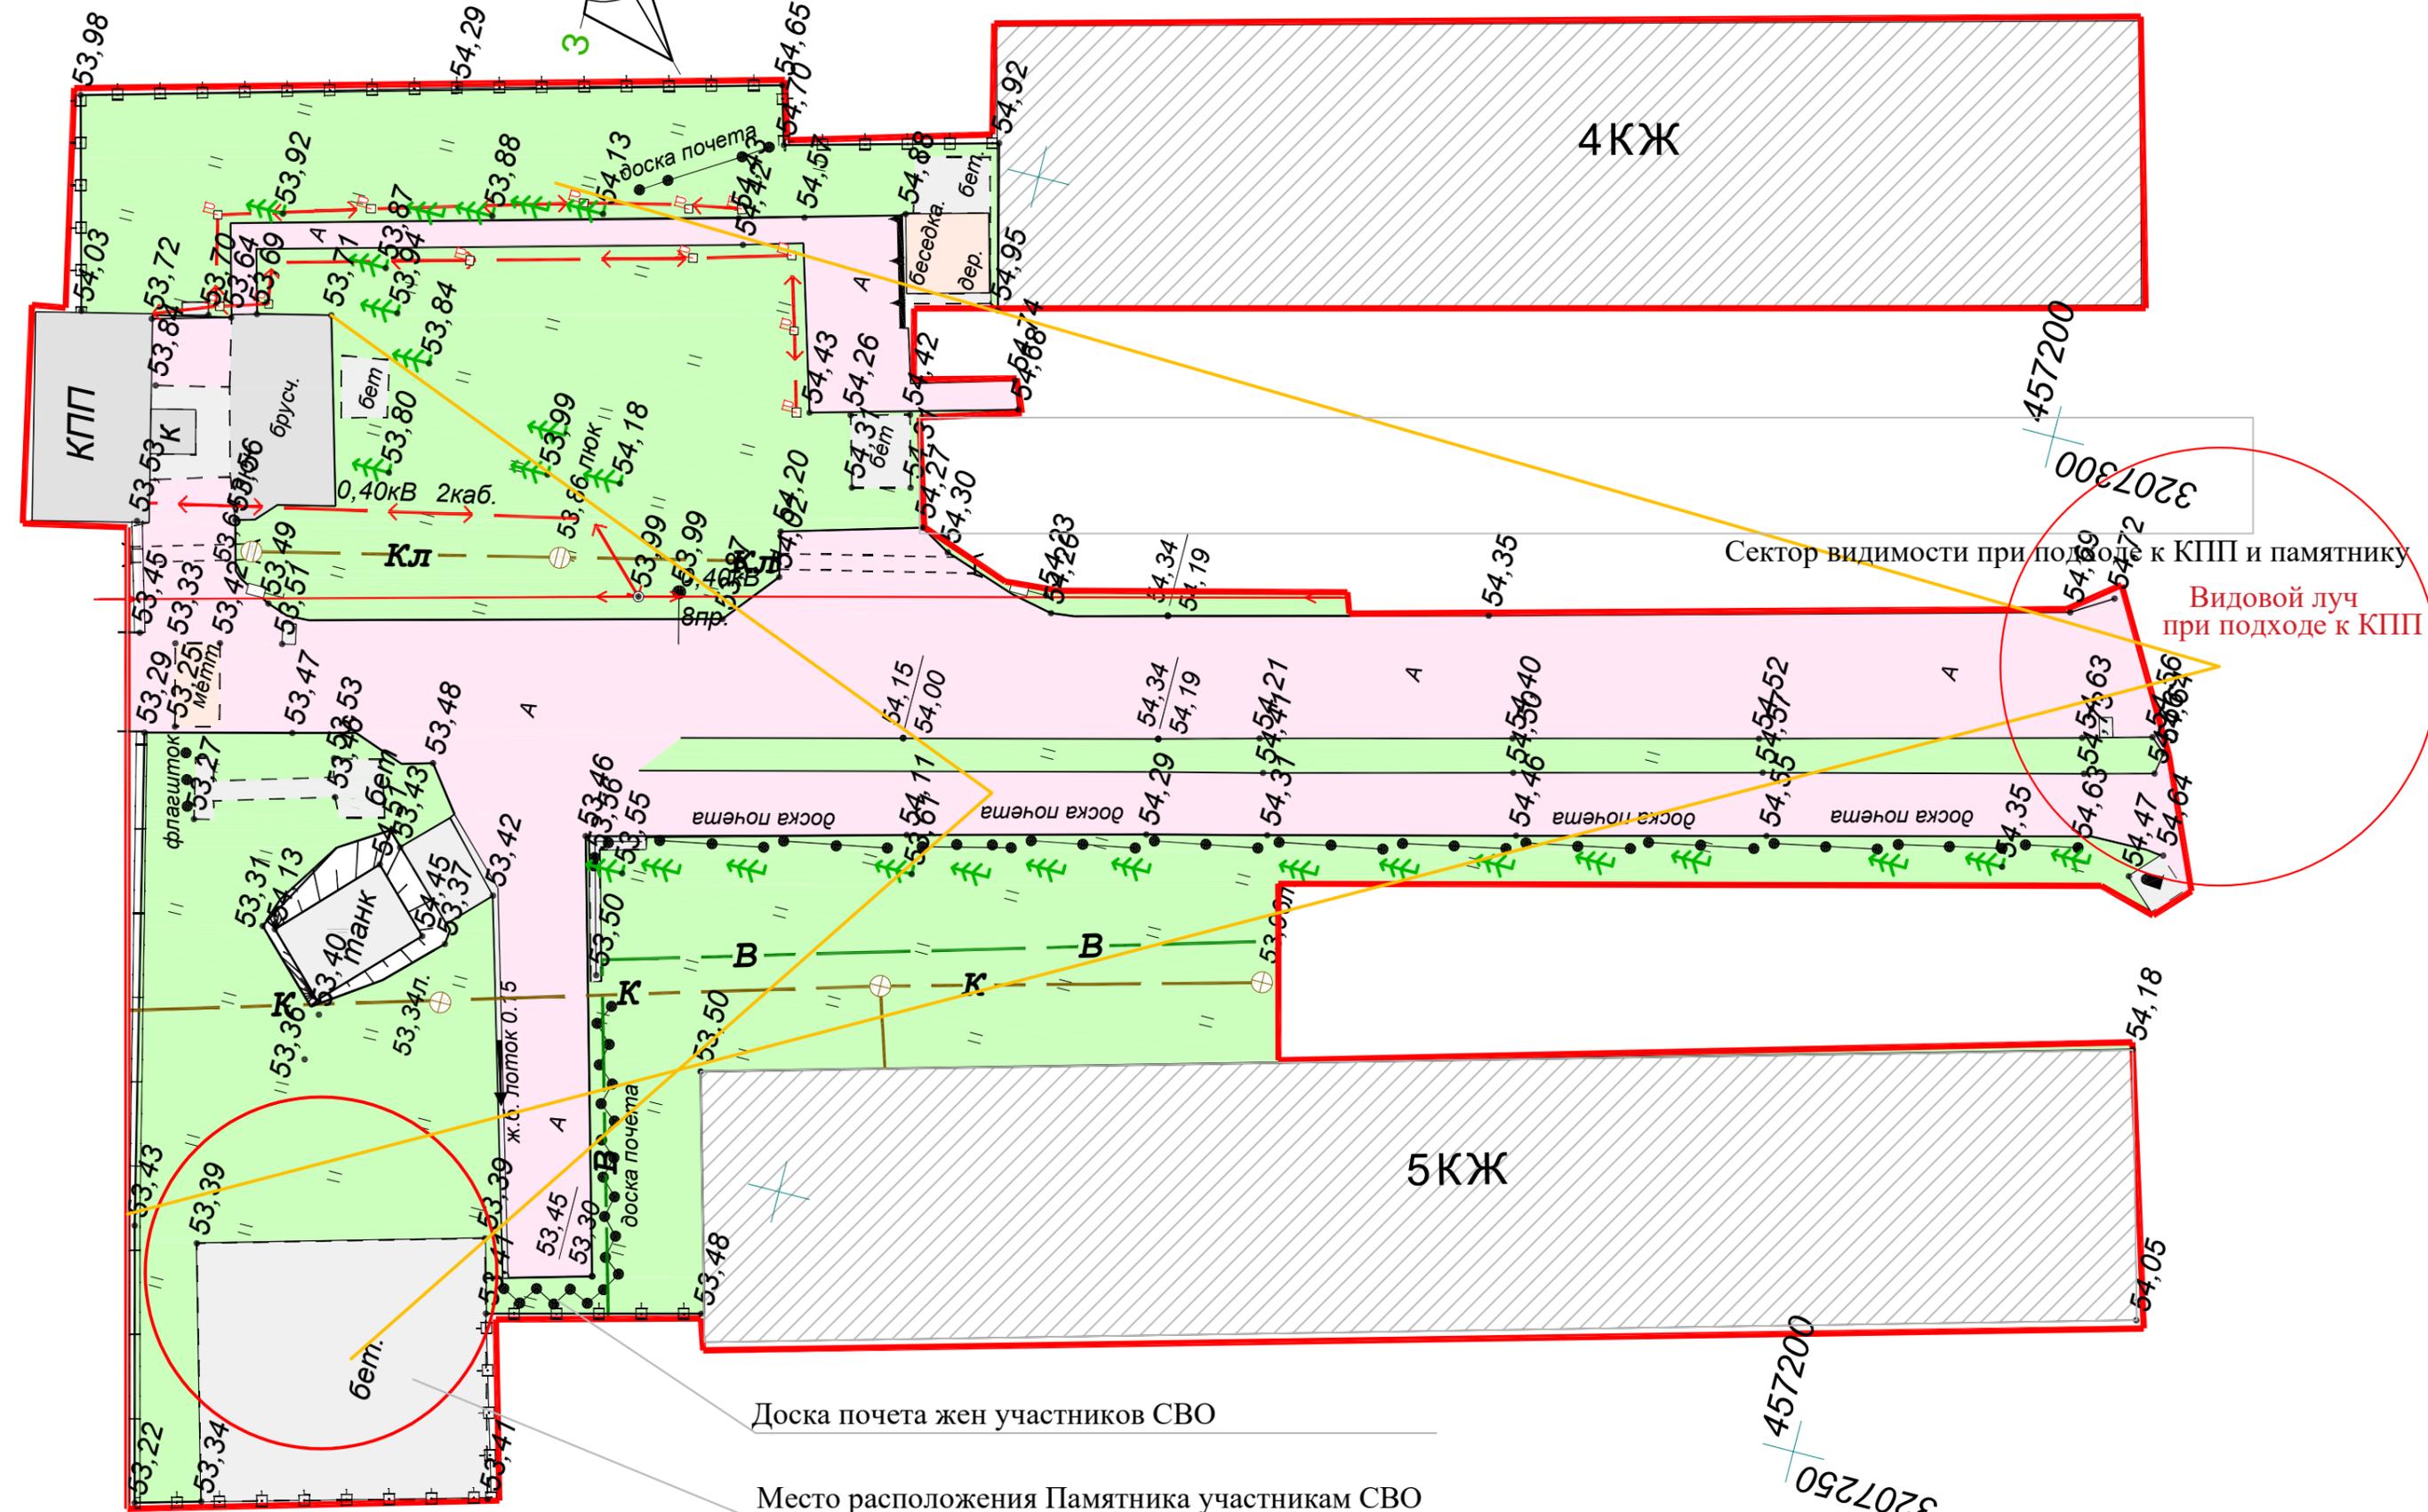

Доска почета жен участников СВО

Место расположения Памятника участникам СВО  
К вариантам 1,2,3,4,5

### Ситуационный план

Стадия	Лист	Листов
П	2	



Вид 1

Площадка под проектирование  
 Слева - доска почета жен участников СВО  
 Справа- монумент "Танк"

Площадка для монумента



Вид 2

Тыльная сторона монумента "Танк"

Площадка с флагштоками

Вид 3

## Пояснительная записка к вариантам

Вариант 1 " Звезда"

Вариант 2 "V" ( Сила V в правде)"

Вариант 3 "Нацификатор, Переплавка"

Вариант 4 " Колесо истории"

Вариант 5 " Z" (За Победу)

## Краткое пояснение к Варианту 1 " Звезда"

1. Площадка под памятник располагается на обособленной территории между жилым домом, памятником "Танк" и стендами с портретами жен участников СВО.

Площадка под памятник предлагается радиальной формы и состоит из центрального монумента , стоящего на приподнятом радиальном постаменте. Вся площадка фланкируется дугообразной стеной небольшой высоты. Между стеной и монументом имеется круговой обход.

Центральная площадка имеет форму пятиконечной звезды на которой установлены пять скошенных по форме пилонов из гранита, расходящиеся лучеобразно.

Пилоны выполняются двух-трехцветными с полосами имитирующими орденские ленточки.


На торцах пилонов размещаются золотые звездочки и надписи с именами. Размещение надписей возможно и на дугообразной стене в виде памятных досок из гранита.

По центру композиции из пилонов возможно размещение Вечного огня.

В основе лежит идея применения гранитных блоков из имеющегося ассортимента местных фирм по обработке камня.

Небольшие элементы - звездочки, надписи выполняются художественными мастерскими.


В этом варианте предложено изменение конфигурации площадки за счет переноса части существующего забора и поворота его под углом, что позволит развернуть часть существующих стендов с портретами к памятнику и включить их в общую композицию

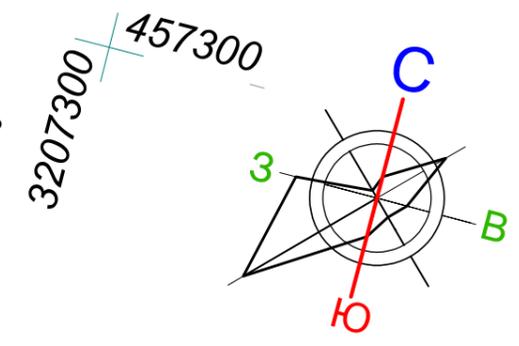


Экспликация зданий и сооружений





Номер на плане	Наименование	Статус
1	Памятник участникам СВО	Проектируемый
2	Памятный монумент танк	Существующий
3	Стенды жен воинов СВО	Существующий
4	Вечный огонь	
5	Контрольно-пропускной пункт	Существующий
6	Флагштоки	Существующий
7	Жилой дом	Существующий
8	Доска почета	Существующий

Условные обозначения

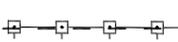-  - Граница благоустройства;
-  - Ограждение существующее
-  - Сектор видимости

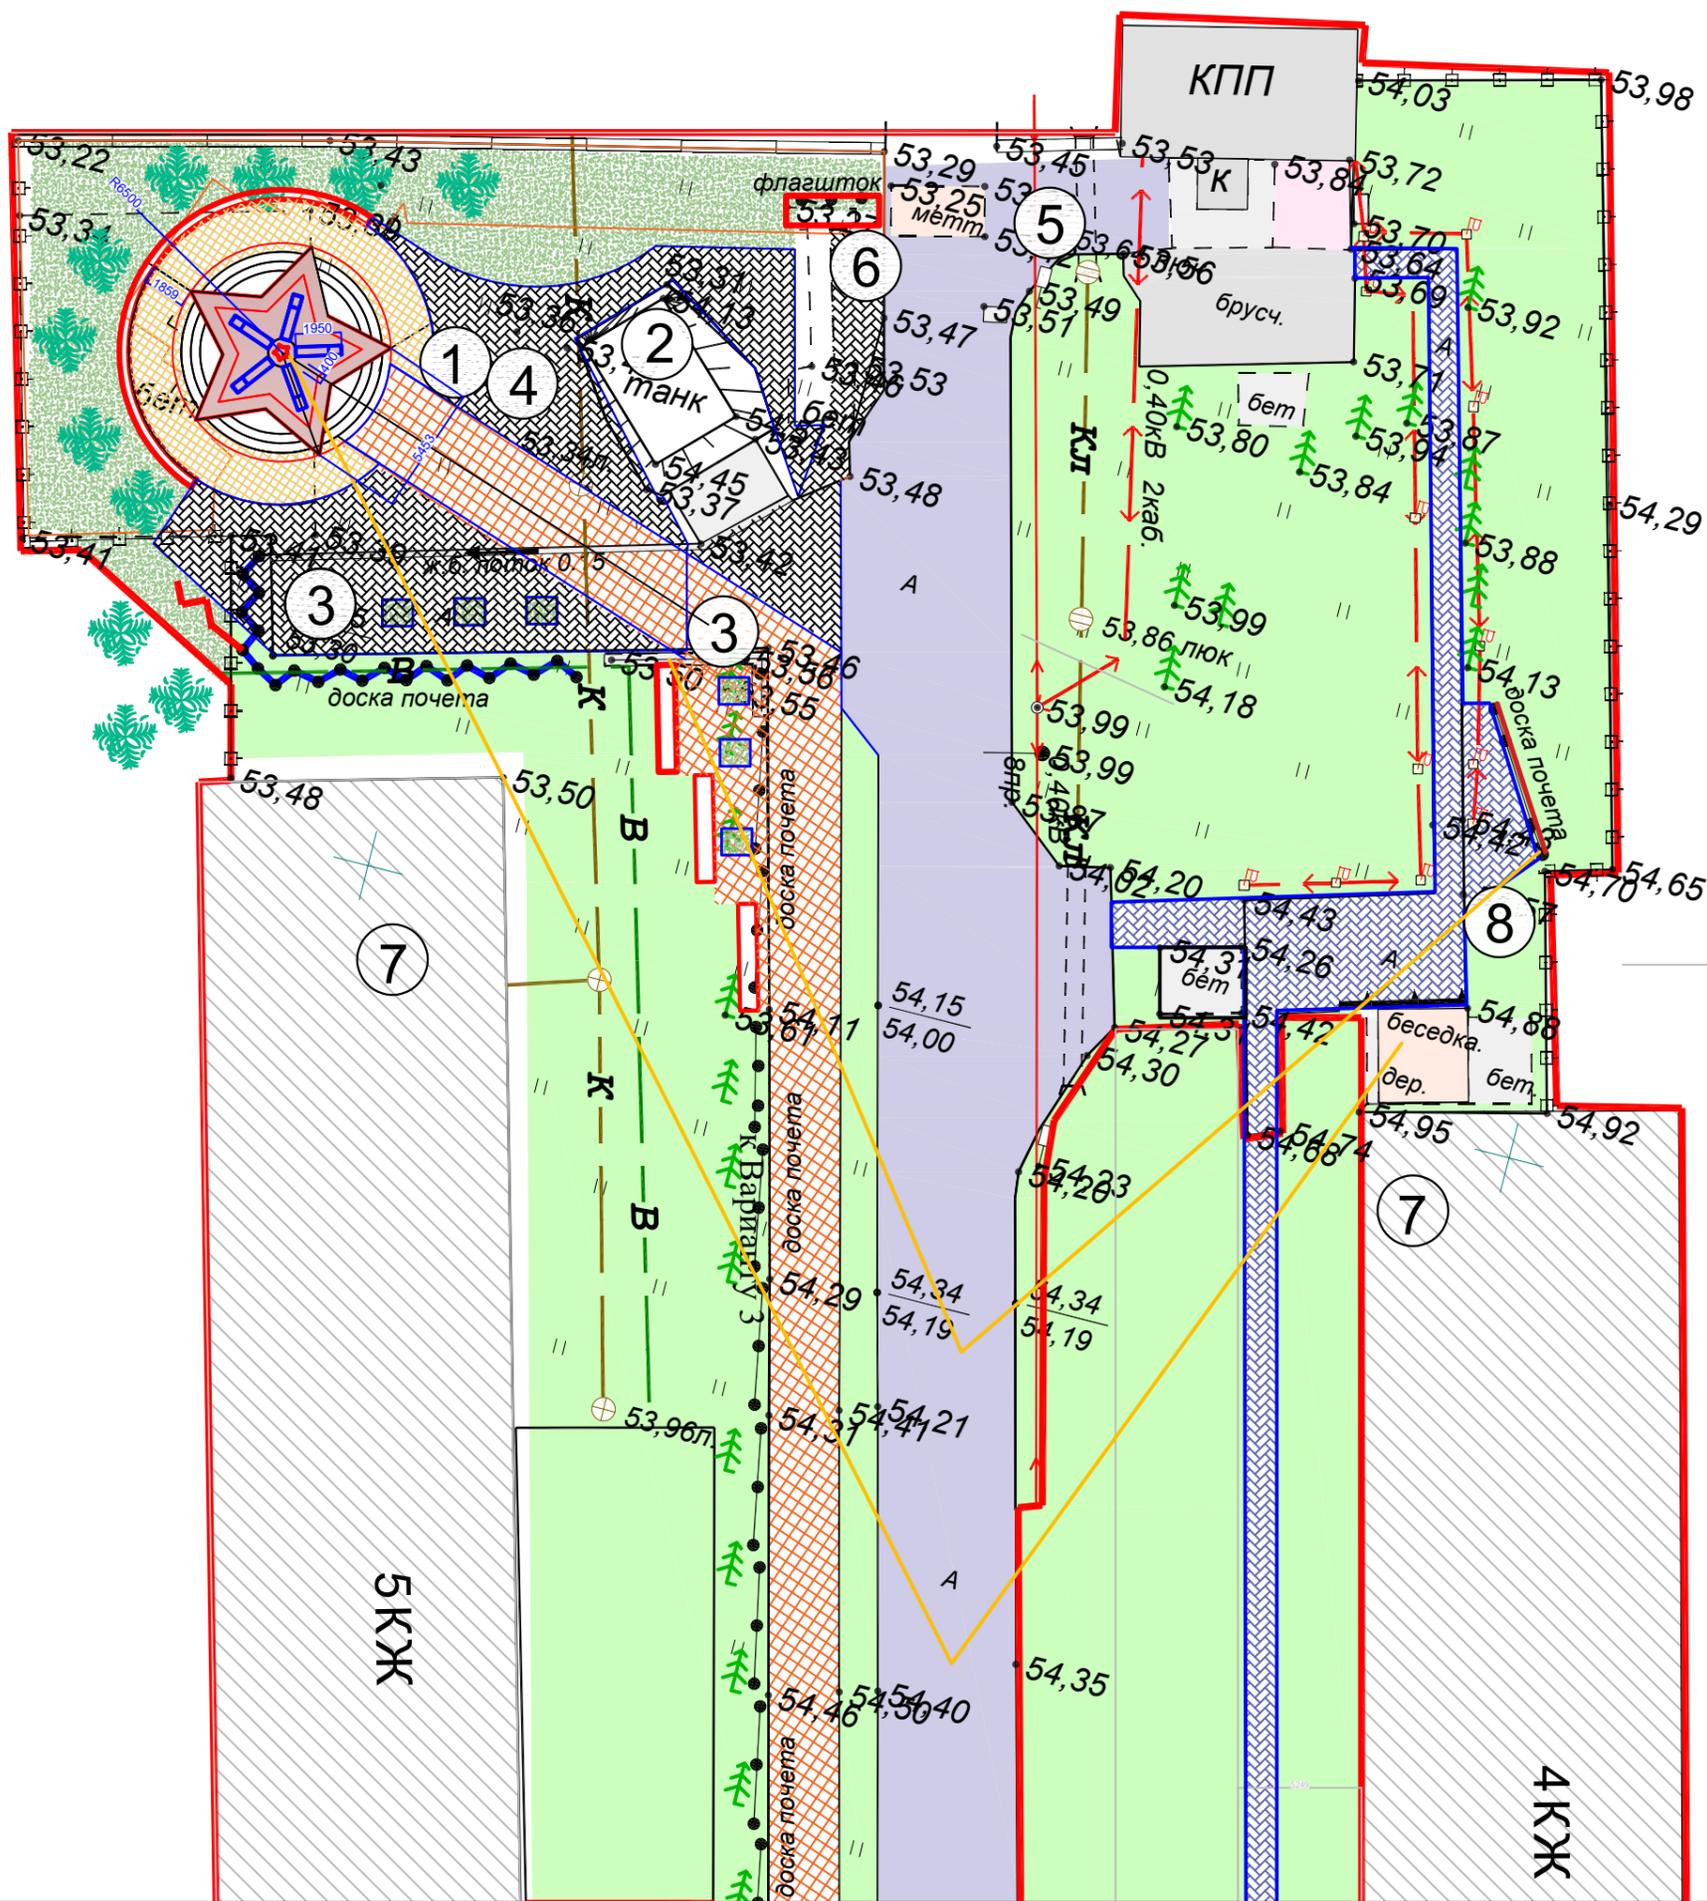


Вариант 1 "Звезда" Схема генплана.

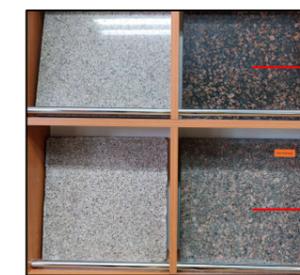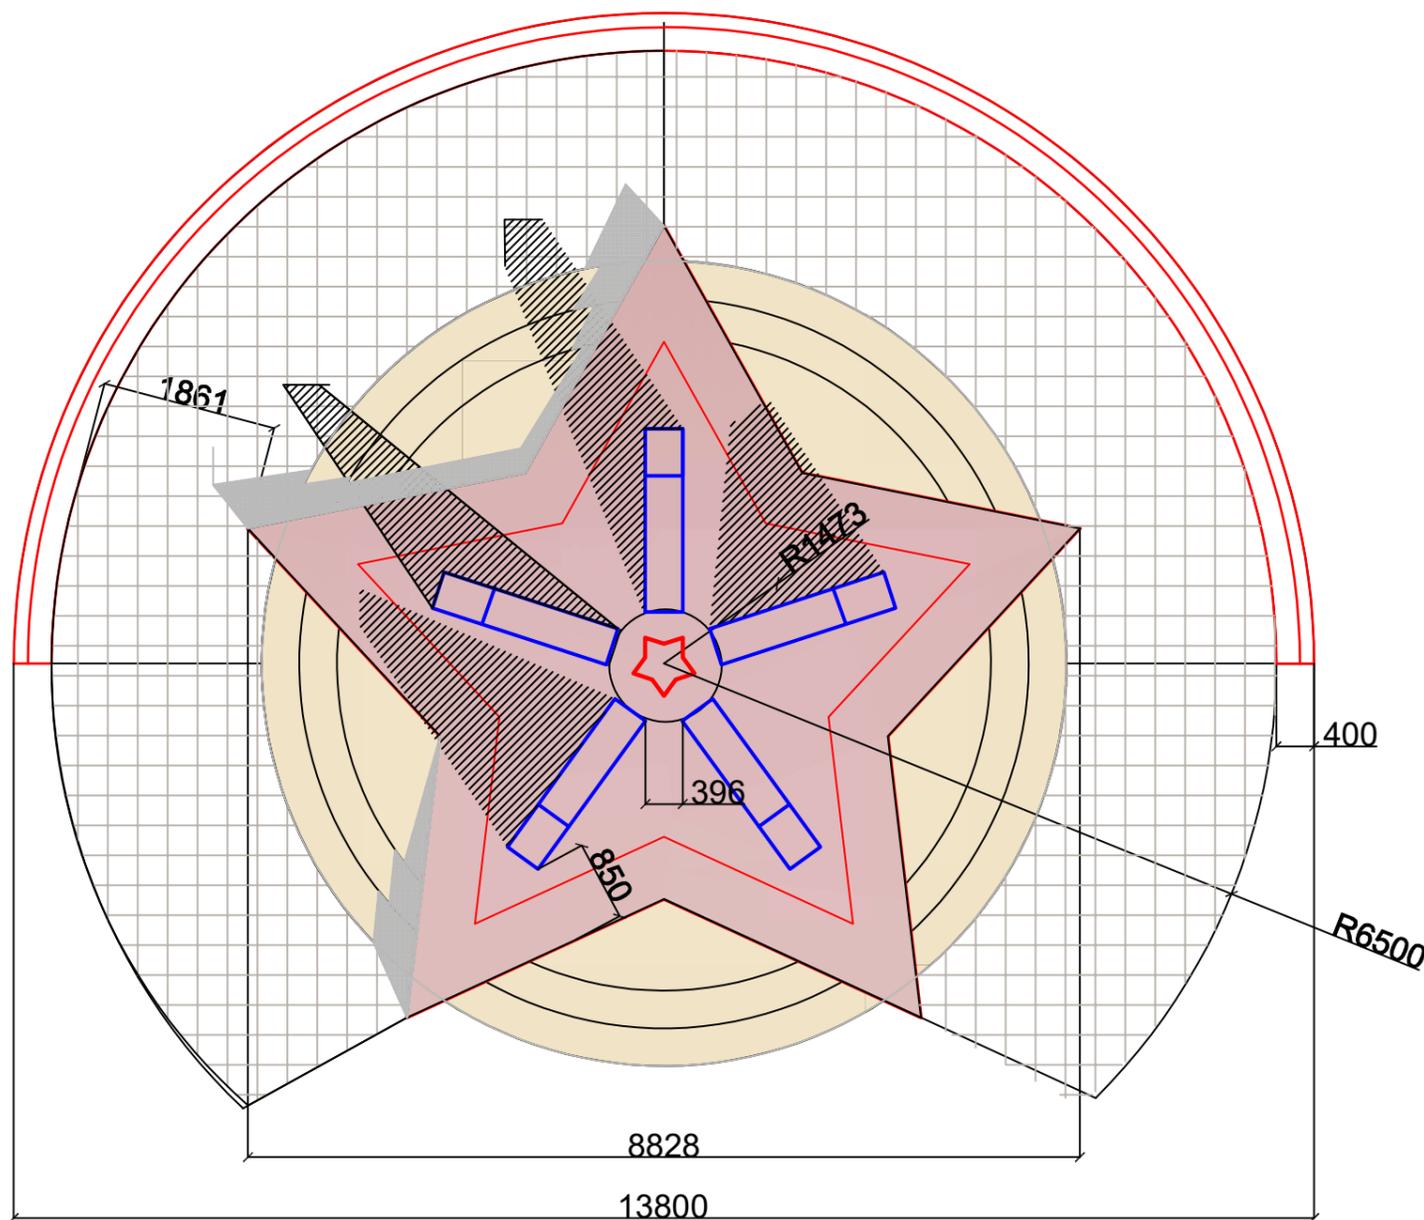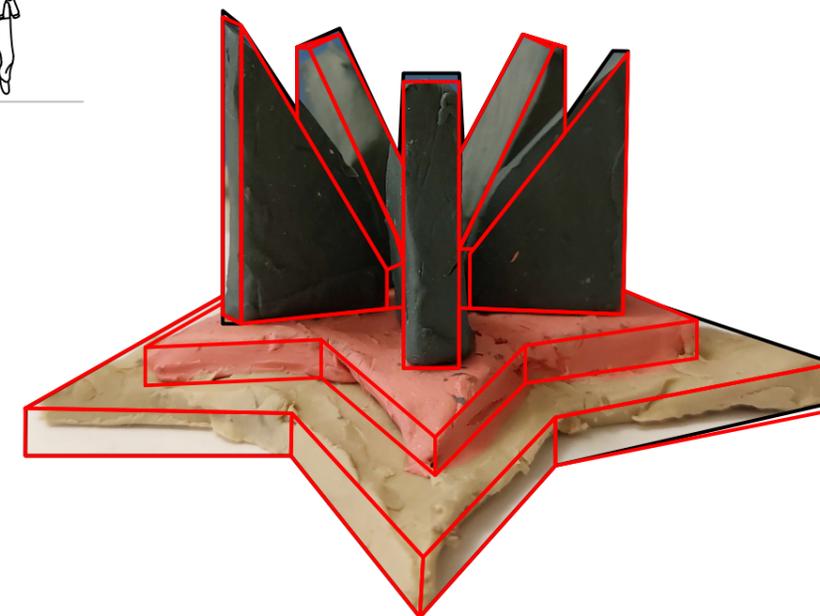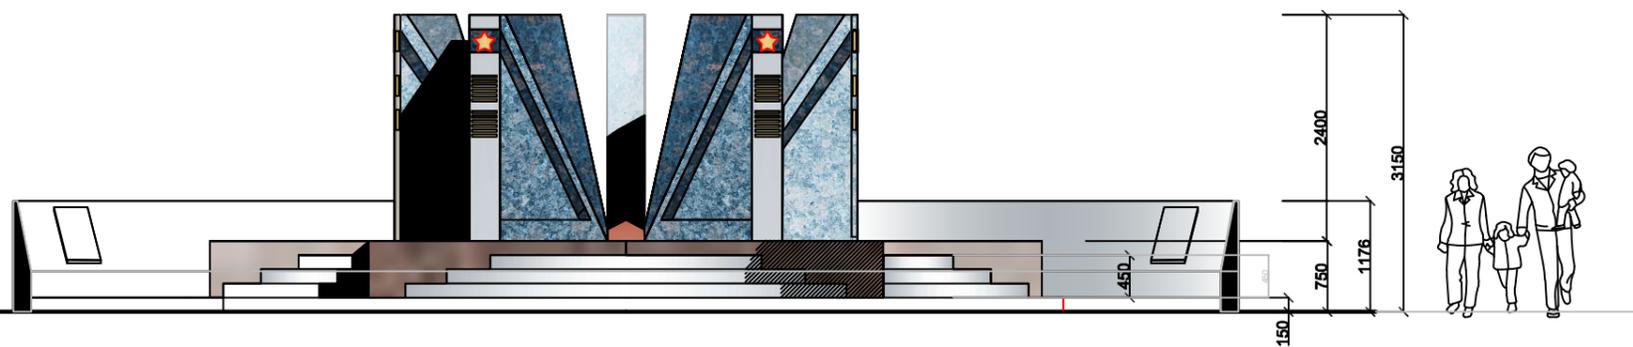

Балтийский ( полированный)

Балтийский ( неполированный)

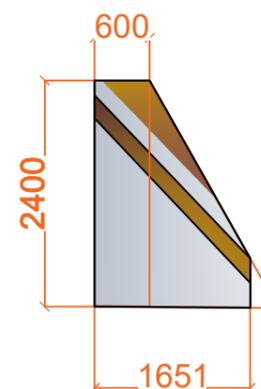

Расход материалo ( ориентировочно)

1. Гранитные блоки - 5 шт ( габариты без скосов-  
Высота-2.4 м, Ширина 0.4 м, Глубина -1.65м
2. Объем гранита - 1.58м3х5=7.92 м3
3. Площадь гранита под звезду - 34 м2

Вариант 1 " Звезда" План, фасад, аксонометрия .

Стадия	Лист	Листов
Э	5	



#### Краткое пояснение к варианту "Звезда"

1. Площадка под памятник располагается на обособленной территории между жилым домом, памятником "Танк" и стендами с портретами жен участников СВО. Площадка под памятник предлагается радиальной формы и состоит из центрального монумента, стоящего на приподнятом радиальном постаменте. Вся площадка фланкируется дугообразной стеной небольшой высоты. Между стеной и монументом имеется круговой обход. Центральная площадка имеет форму пятиконечной звезды на которой установлены пять скошенных по форме пилонов из гранита, расходящиеся лучеобразно. Пилоны выполняются двух-трехцветными с полосами имитирующими орденские ленточки. На торцах пилонов размещаются золотые звездочки и надписи с именами. Размещение надписей возможно и на дугообразной стене в виде памятных досок из гранита. По центру композиции из пилонов возможно размещение Вечного огня. В основе лежит идея применения гранитных блоков из имеющегося ассортимента местных фирм по обработке камня. Небольшие элементы - звездочки, надписи выполняются художественными мастерскими. В этом варианте предложено изменение конфигурации площадки за счет переноса части существующего забора и поворота его под углом, что позволит развернуть часть существующих стендов с портретами к памятнику и включить их в общую композицию

Вариант 1 "Звезда" Вид на местности.

Стадия	Лист	Листов
Э	5а	