


ПАМЯТНИК УЧАСТНИКАМ СВО
в с. Князе-Волконское Хабаровского
муниципального района Хабаровского края.

Эскизный проект

Хабаровск
2024


Согласовано			
Инв. № подл.	Подп. и дата	Взам. инв.	№


Мемориал участникам СВО. Визуализация, фасады, план.

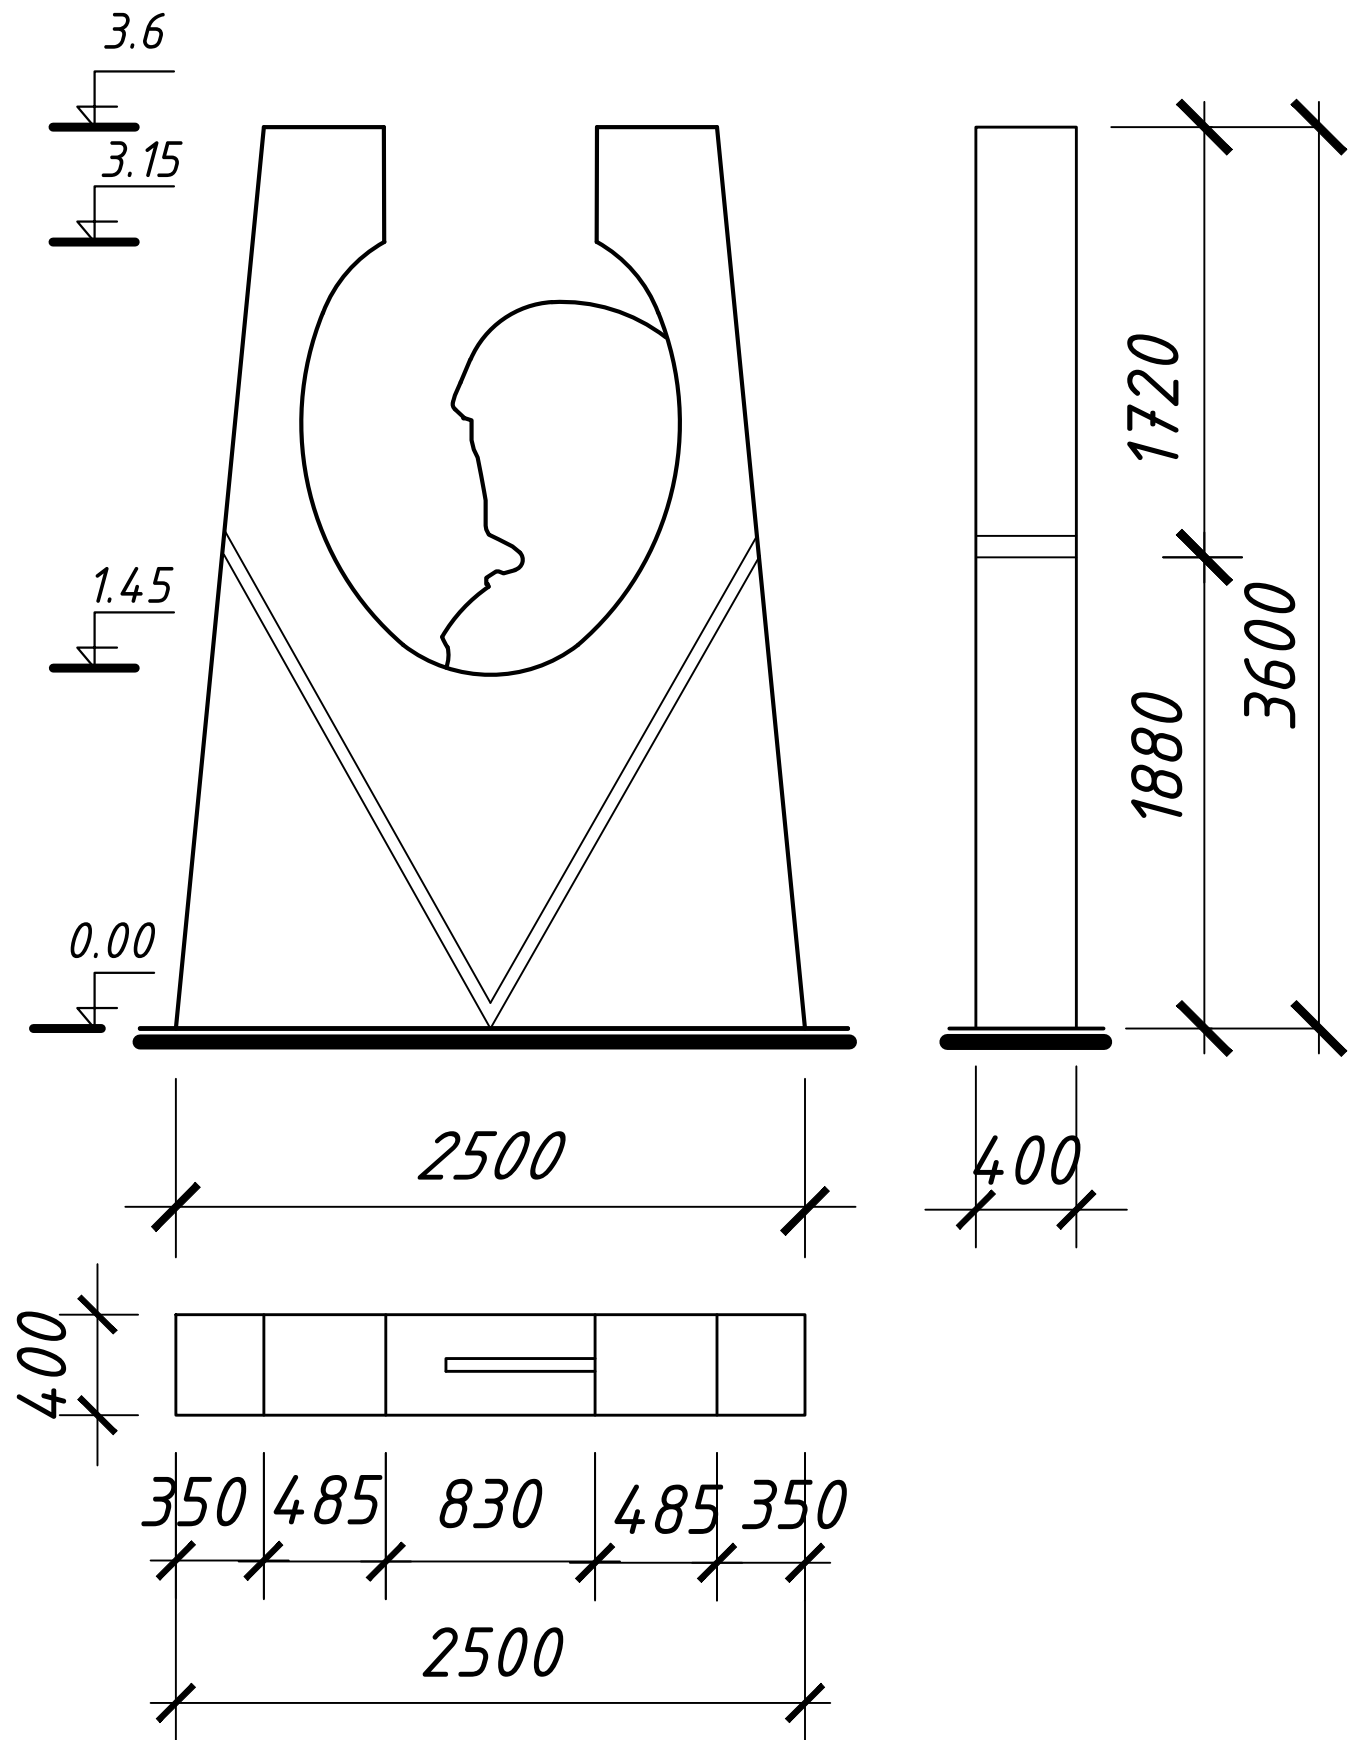


Мемориал участникам СВО. Варианты по материалам

“Стальная воля, железный характер”

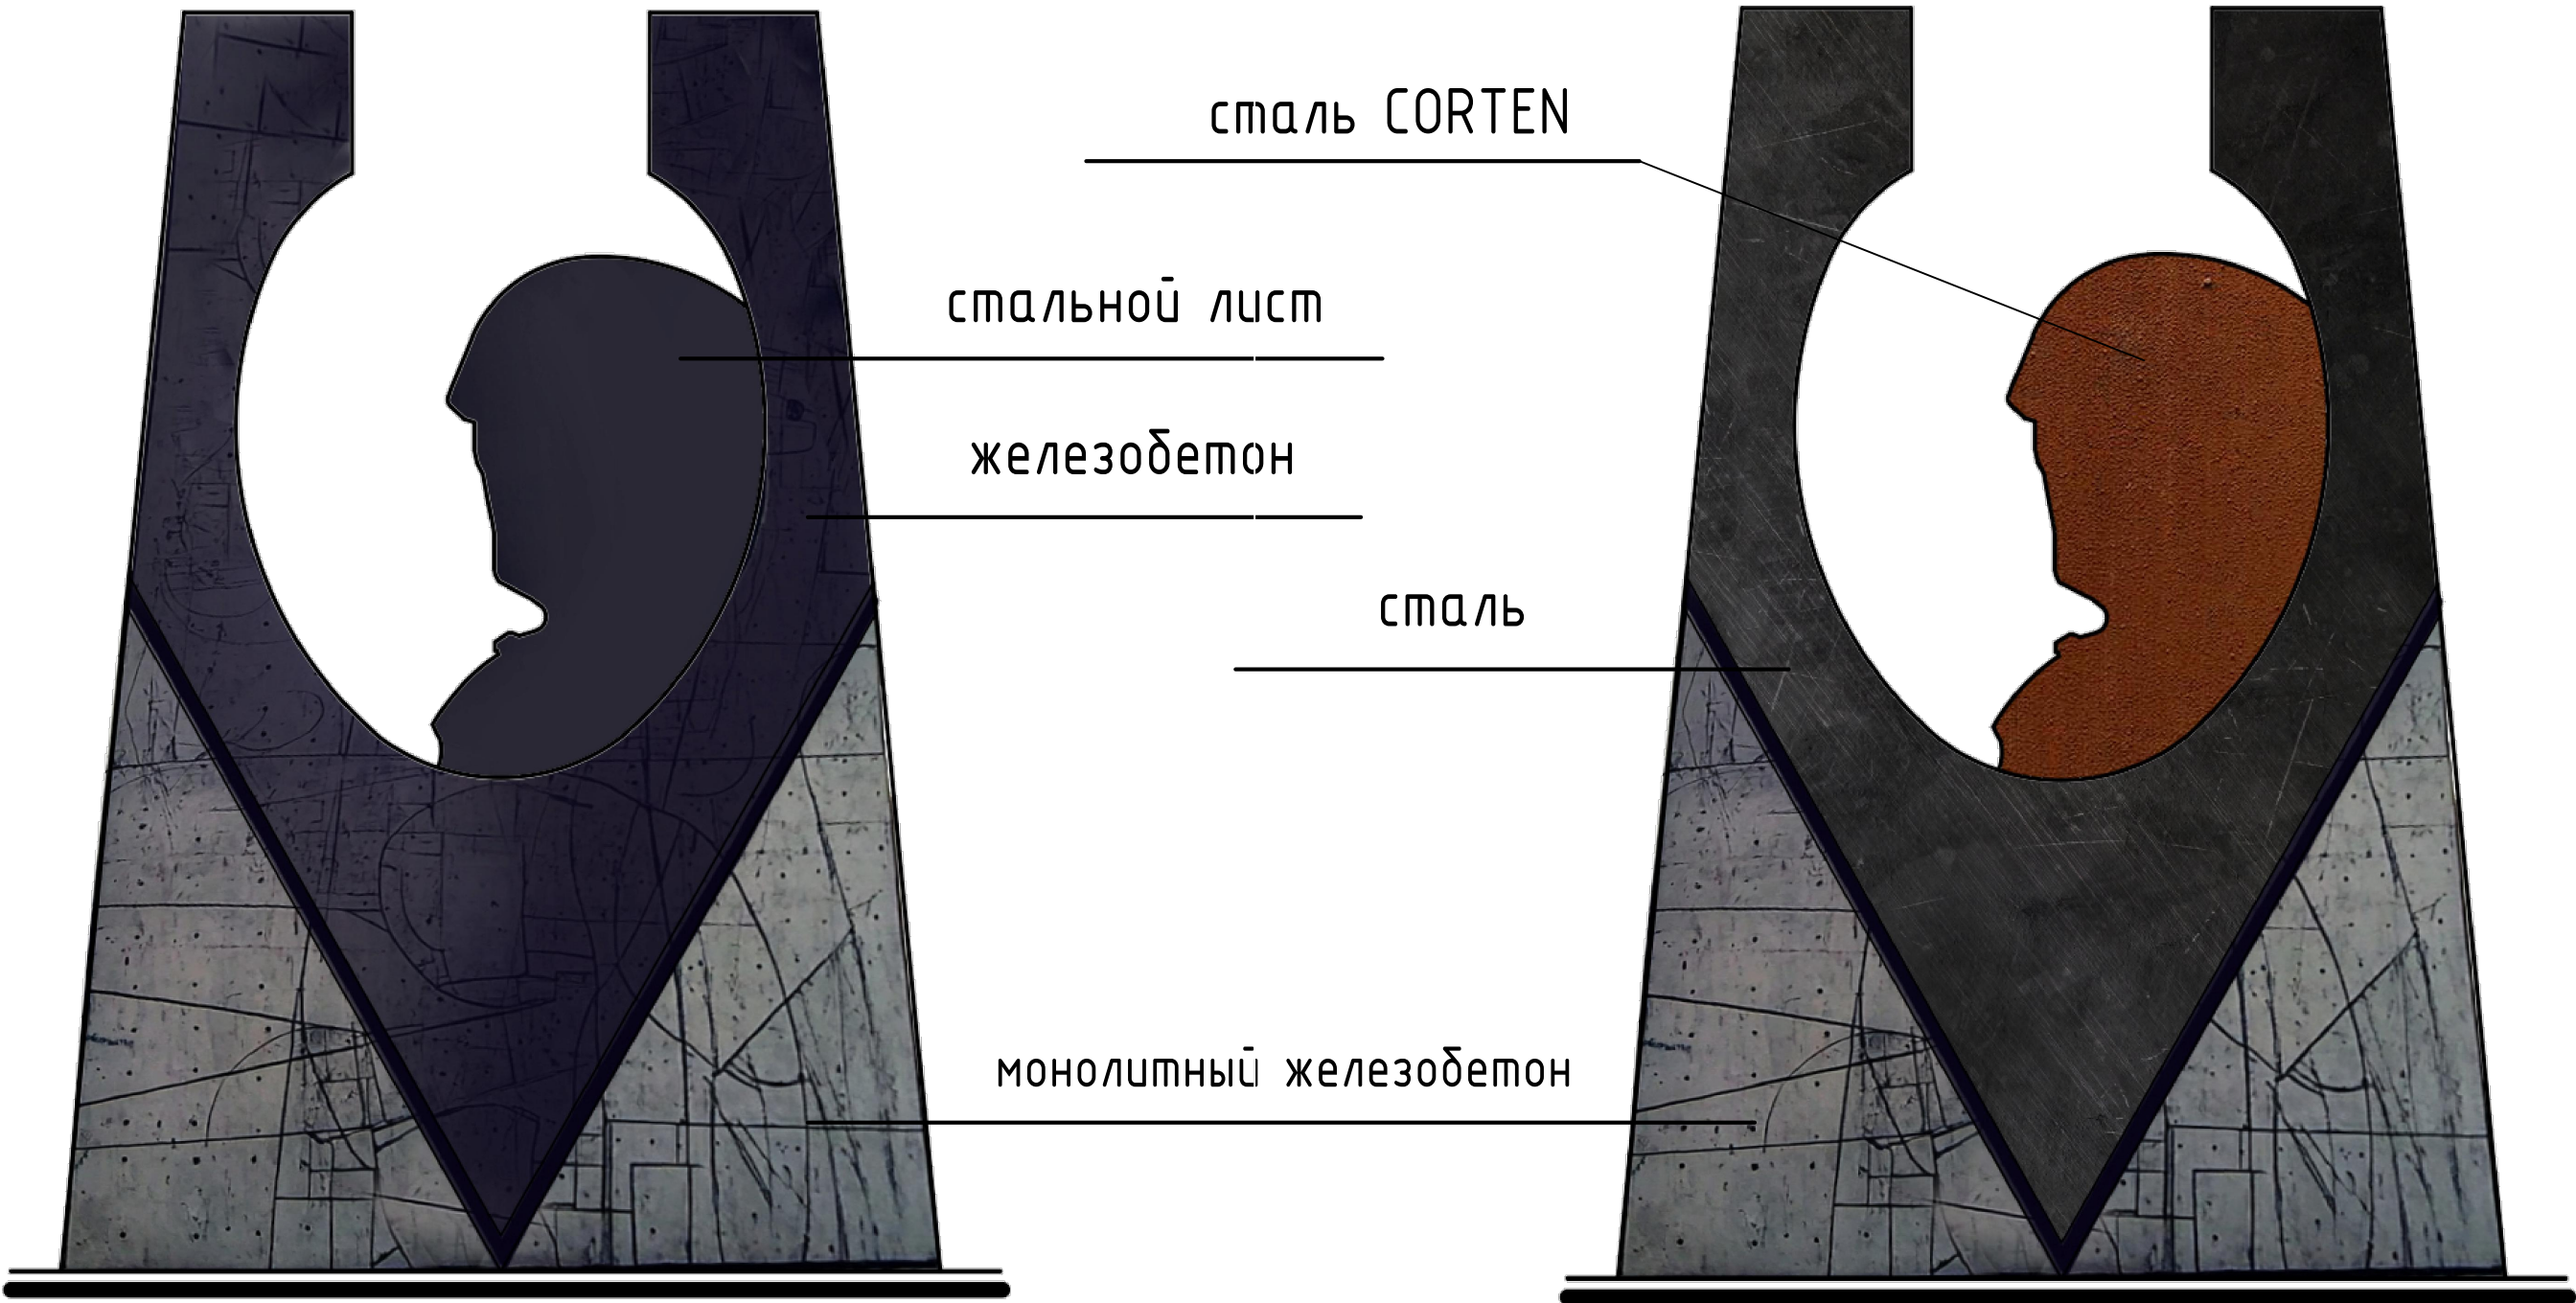

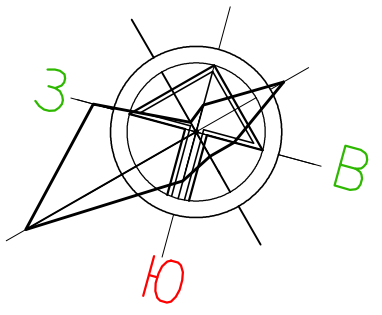


ГЕНЕРАЛЬНЫЙ ПЛАН УЧАСТКА

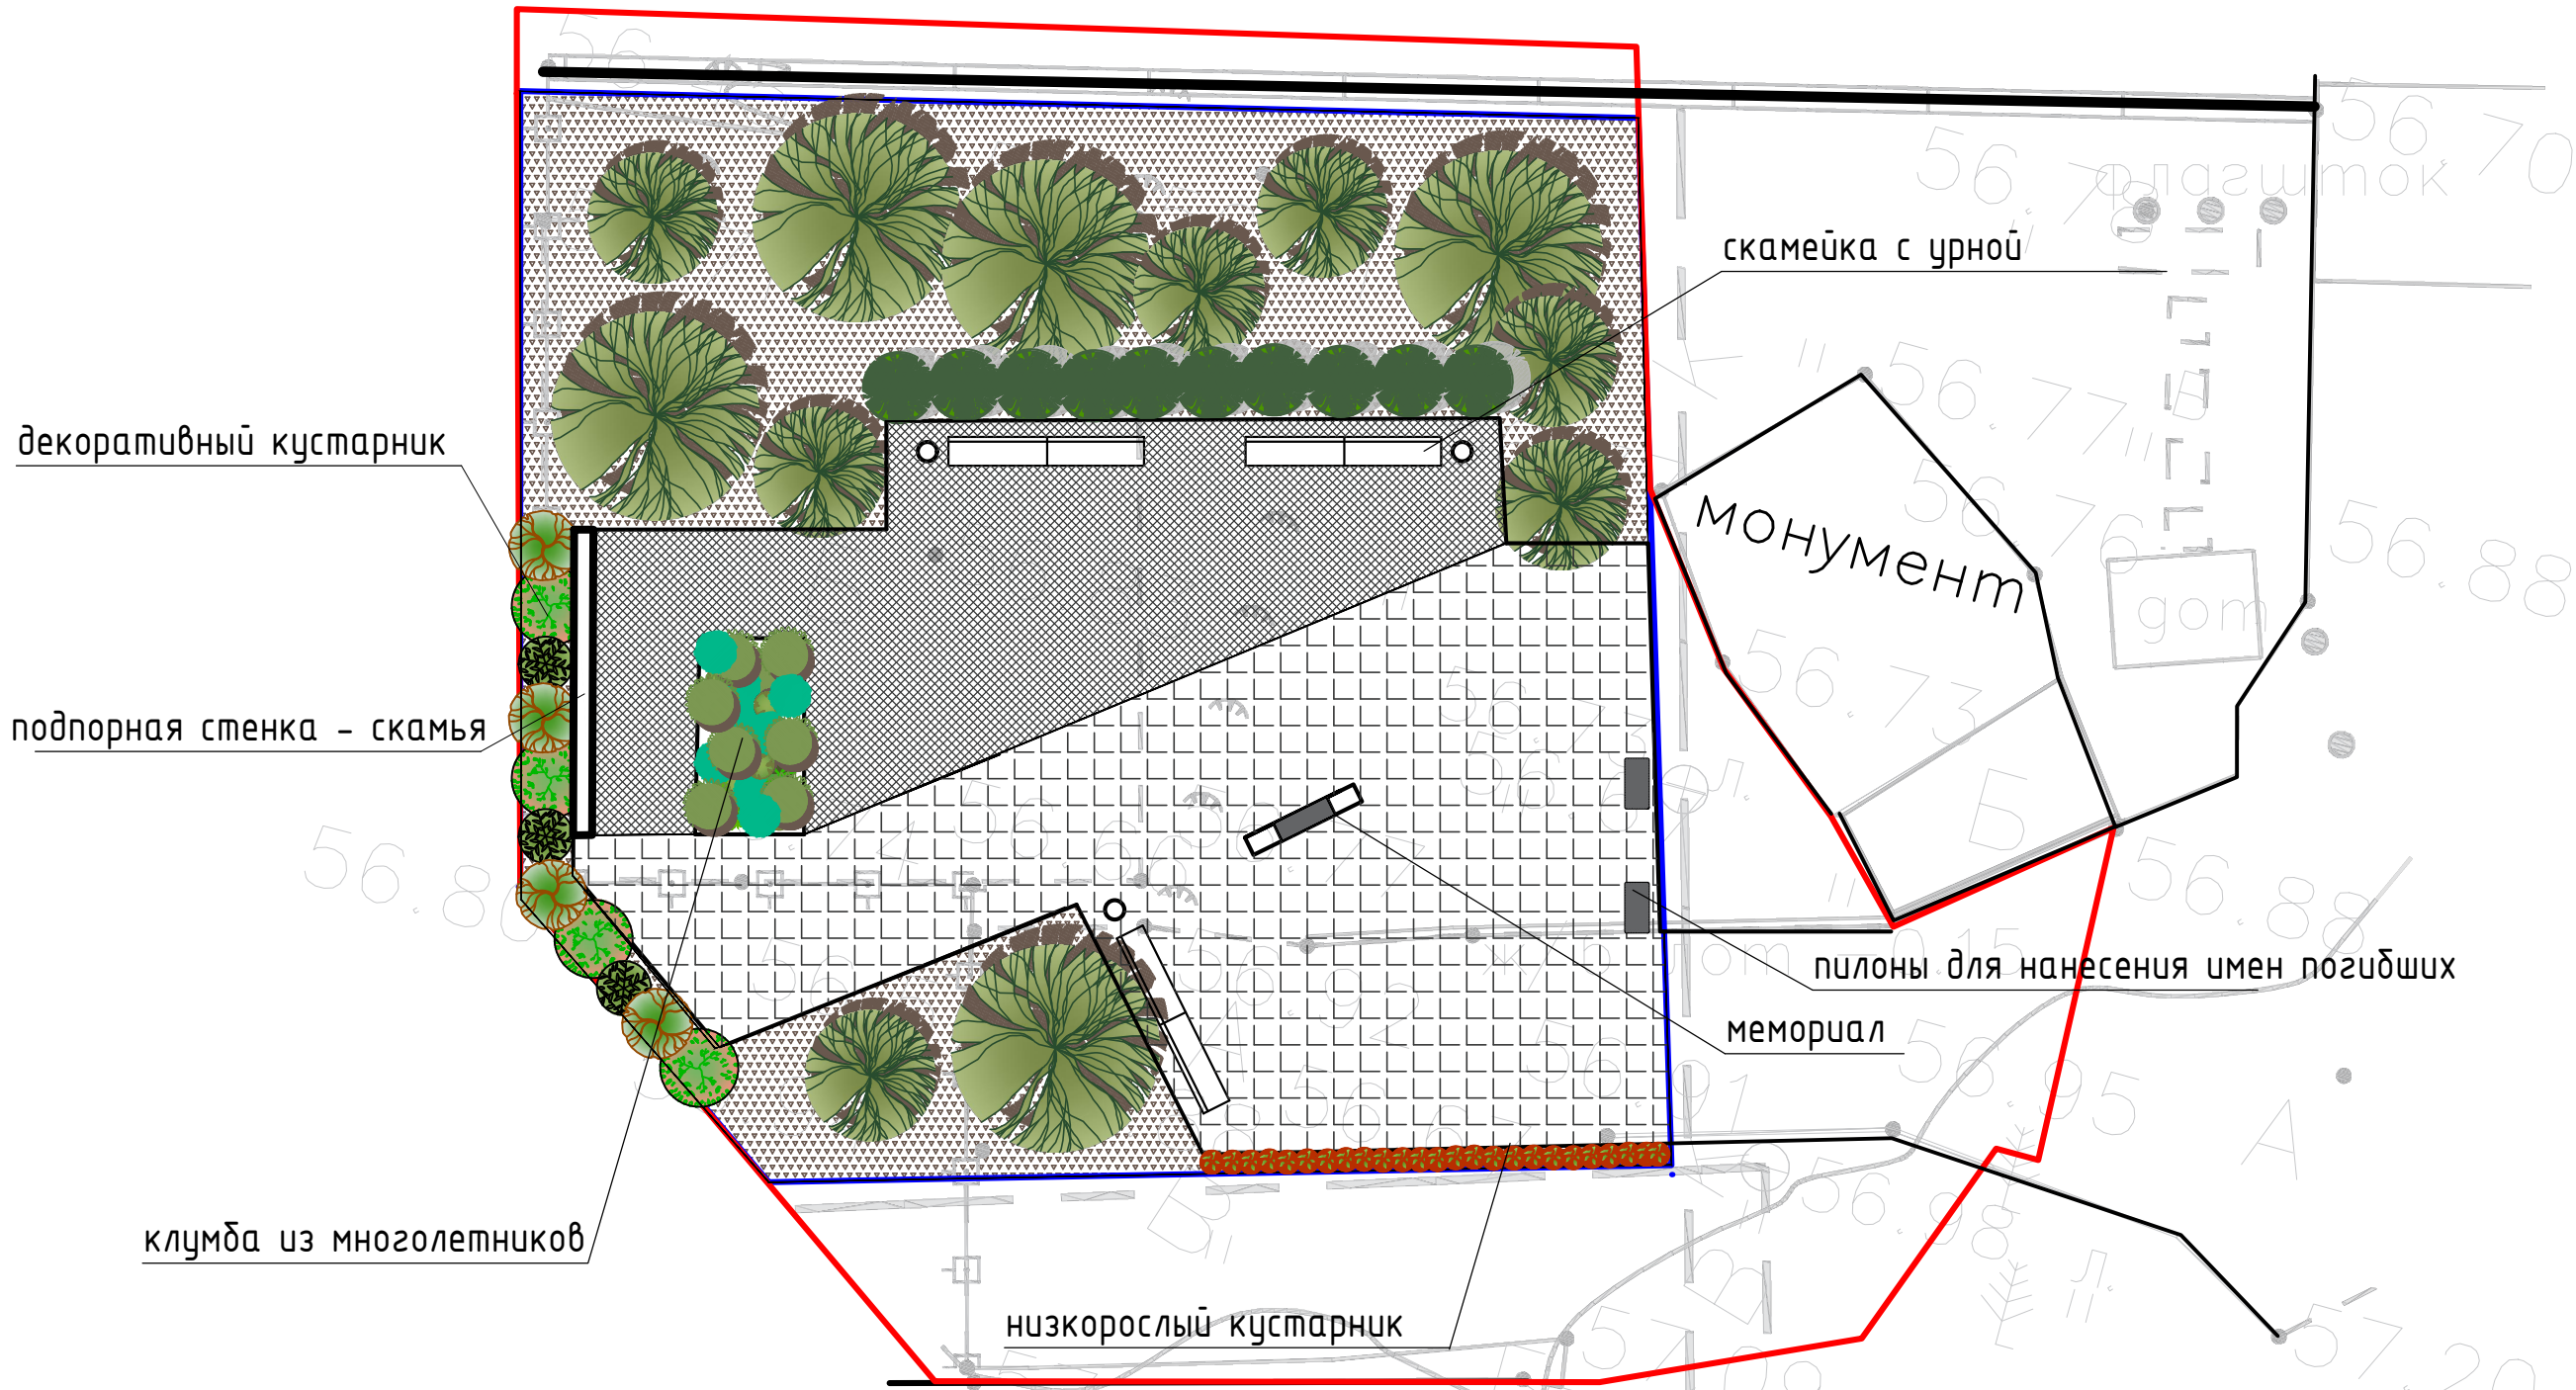


УСЛОВНЫЕ ОБОЗНАЧЕНИЯ

- граница участка
- границы благоустройства

Согласовано			
Инв. № подл.	Подп. и дата	Взам. инв. №	

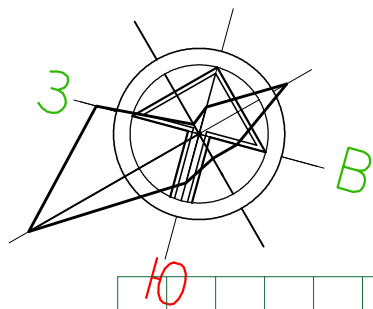

РАЗБИВОЧНЫЙ ЧЕРТЕЖ. СЕТКА 1м.х1м.


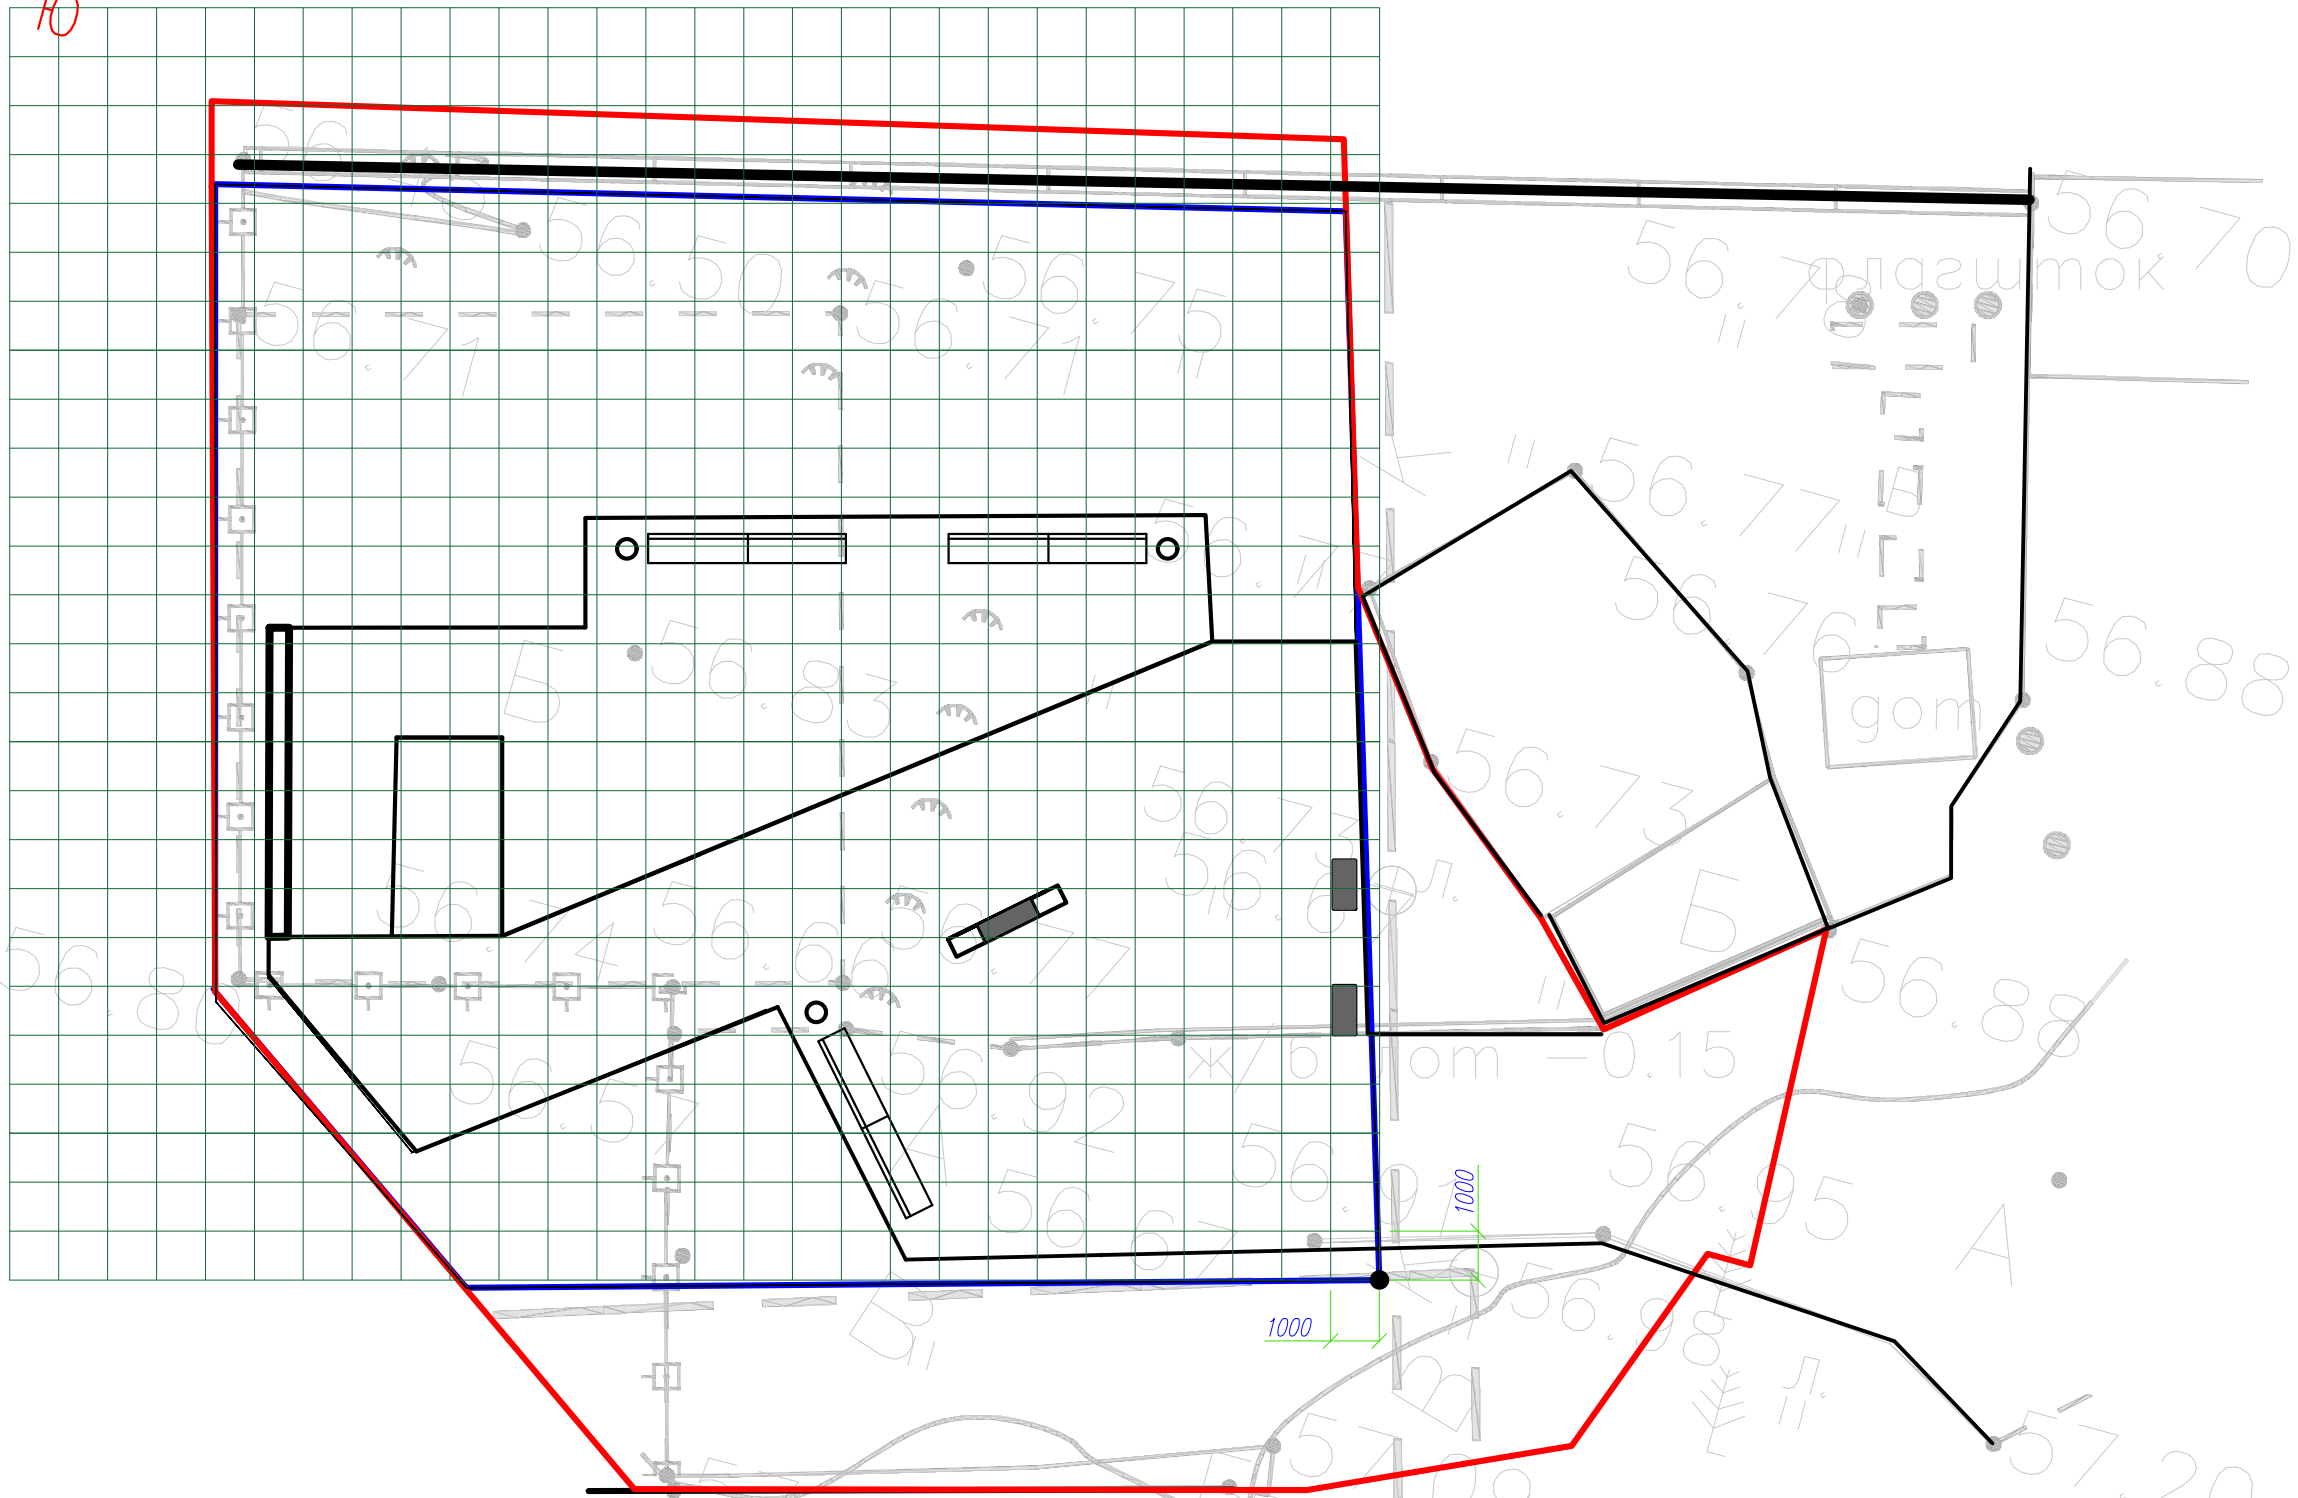


УСЛОВНЫЕ ОБОЗНАЧЕНИЯ

- граница участка
- границы благоустройства

Согласовано			
Инв. № подл.	Подп. и дата	Взам. инв. №	


ПЛАН ПОКРЫТИЙ ТЕРРИТОРИИ. ДЕНДРОПЛАН.

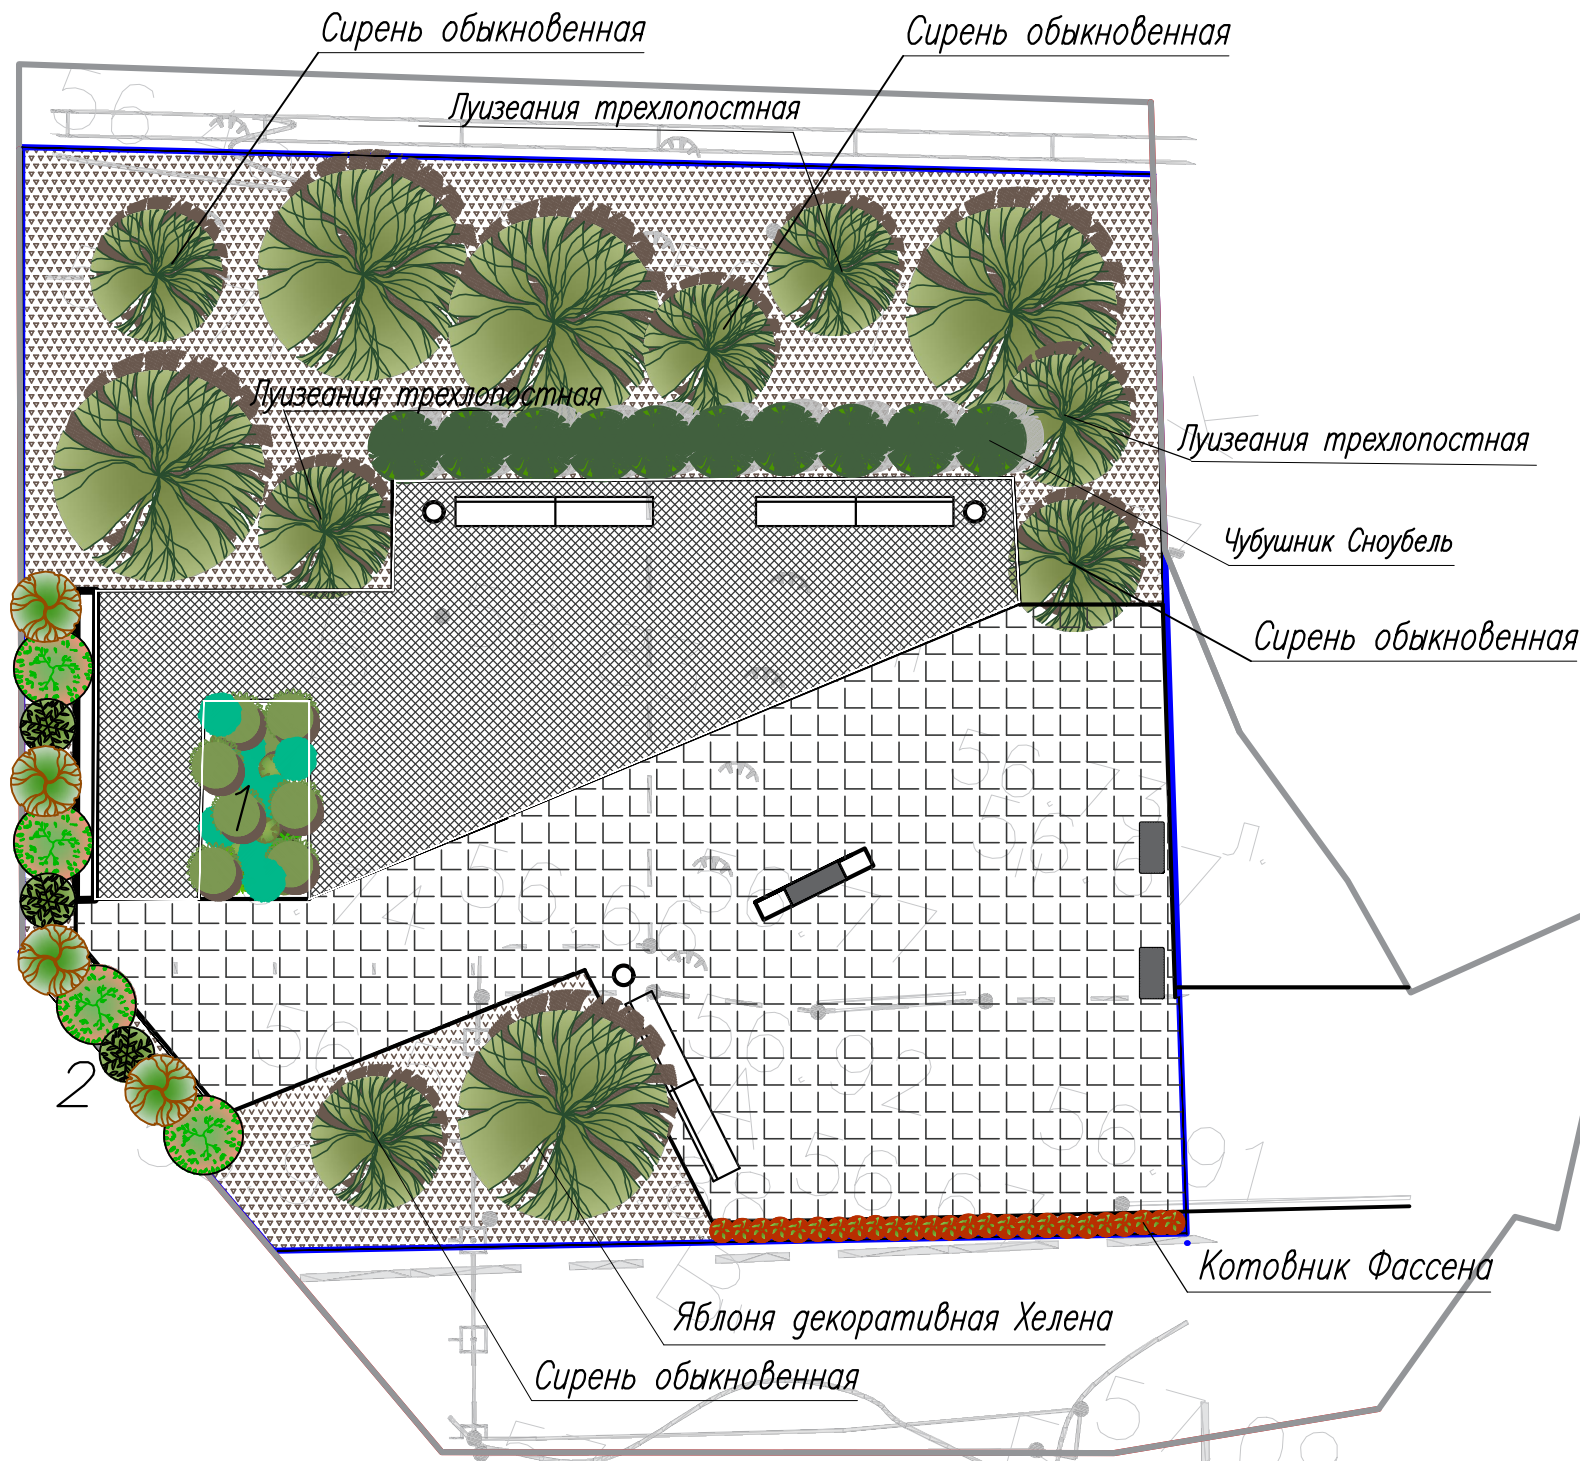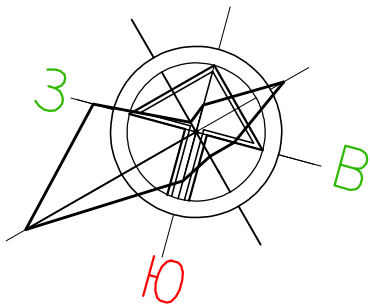

Ведомость покрытий

Условное обозначение	Наименование	S м. кв. поверхности
	Тротуарное покрытие брусчатка "Буханка" на щебеночном основании цвет темно-серый	160
	Брусчатка Старый Арбат цвет белый 220x150x45 (Студия архитектурного бетона)	95
	Мульчирование древесной корой	232
	Цветник из многолетников	9


Композиции из декоративных кустарников и многолетников

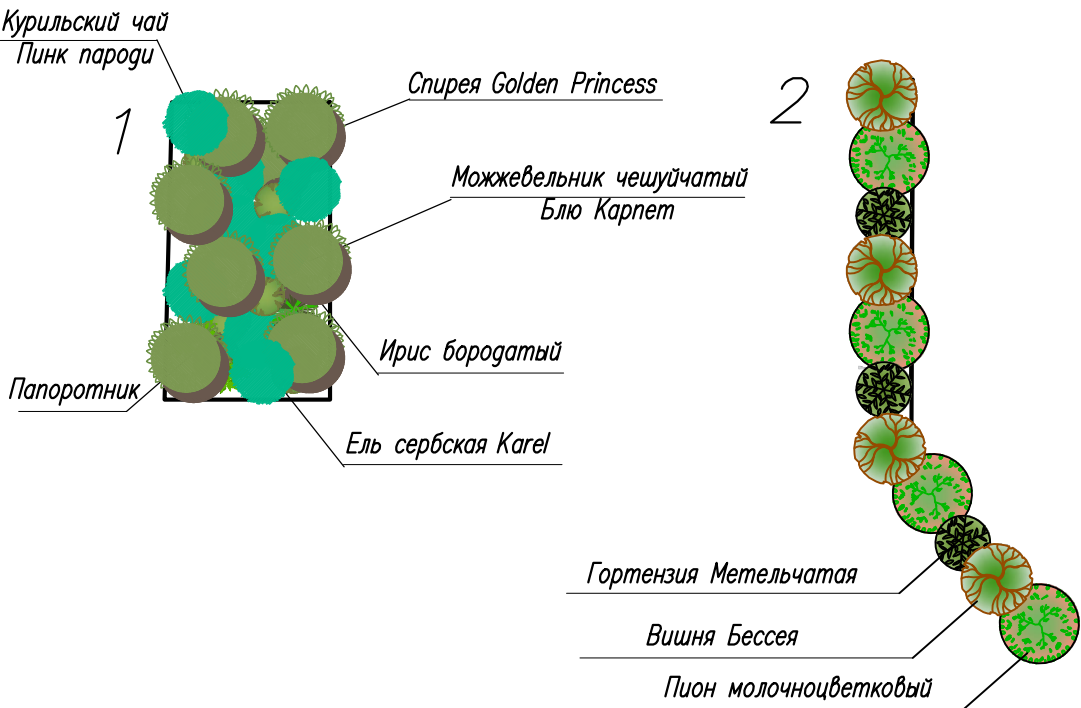

УСЛОВНЫЕ ОБОЗНАЧЕНИЯ

- граница участка
- границы благоустройства


Согласовано					
Инв. № подл.	Подп. и дата	Взам. инв. №			

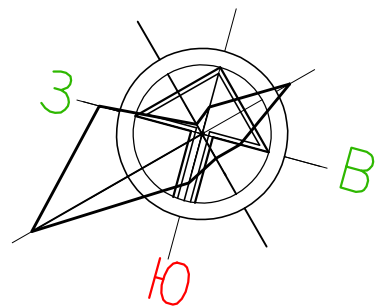

ПЛАН ПОКРЫТИЙ ТЕРРИТОРИИ. ДЕНДРОПЛАН.

Спецификация малых архитектурных форм (МДФ)

Обозначение на плане	Наименование	Кол-во
	мемориал	1
	пилоны для нанесения имен погибших	2
	скамейка длинная	3
	урна	3
	подпорная стенка - скамья	1

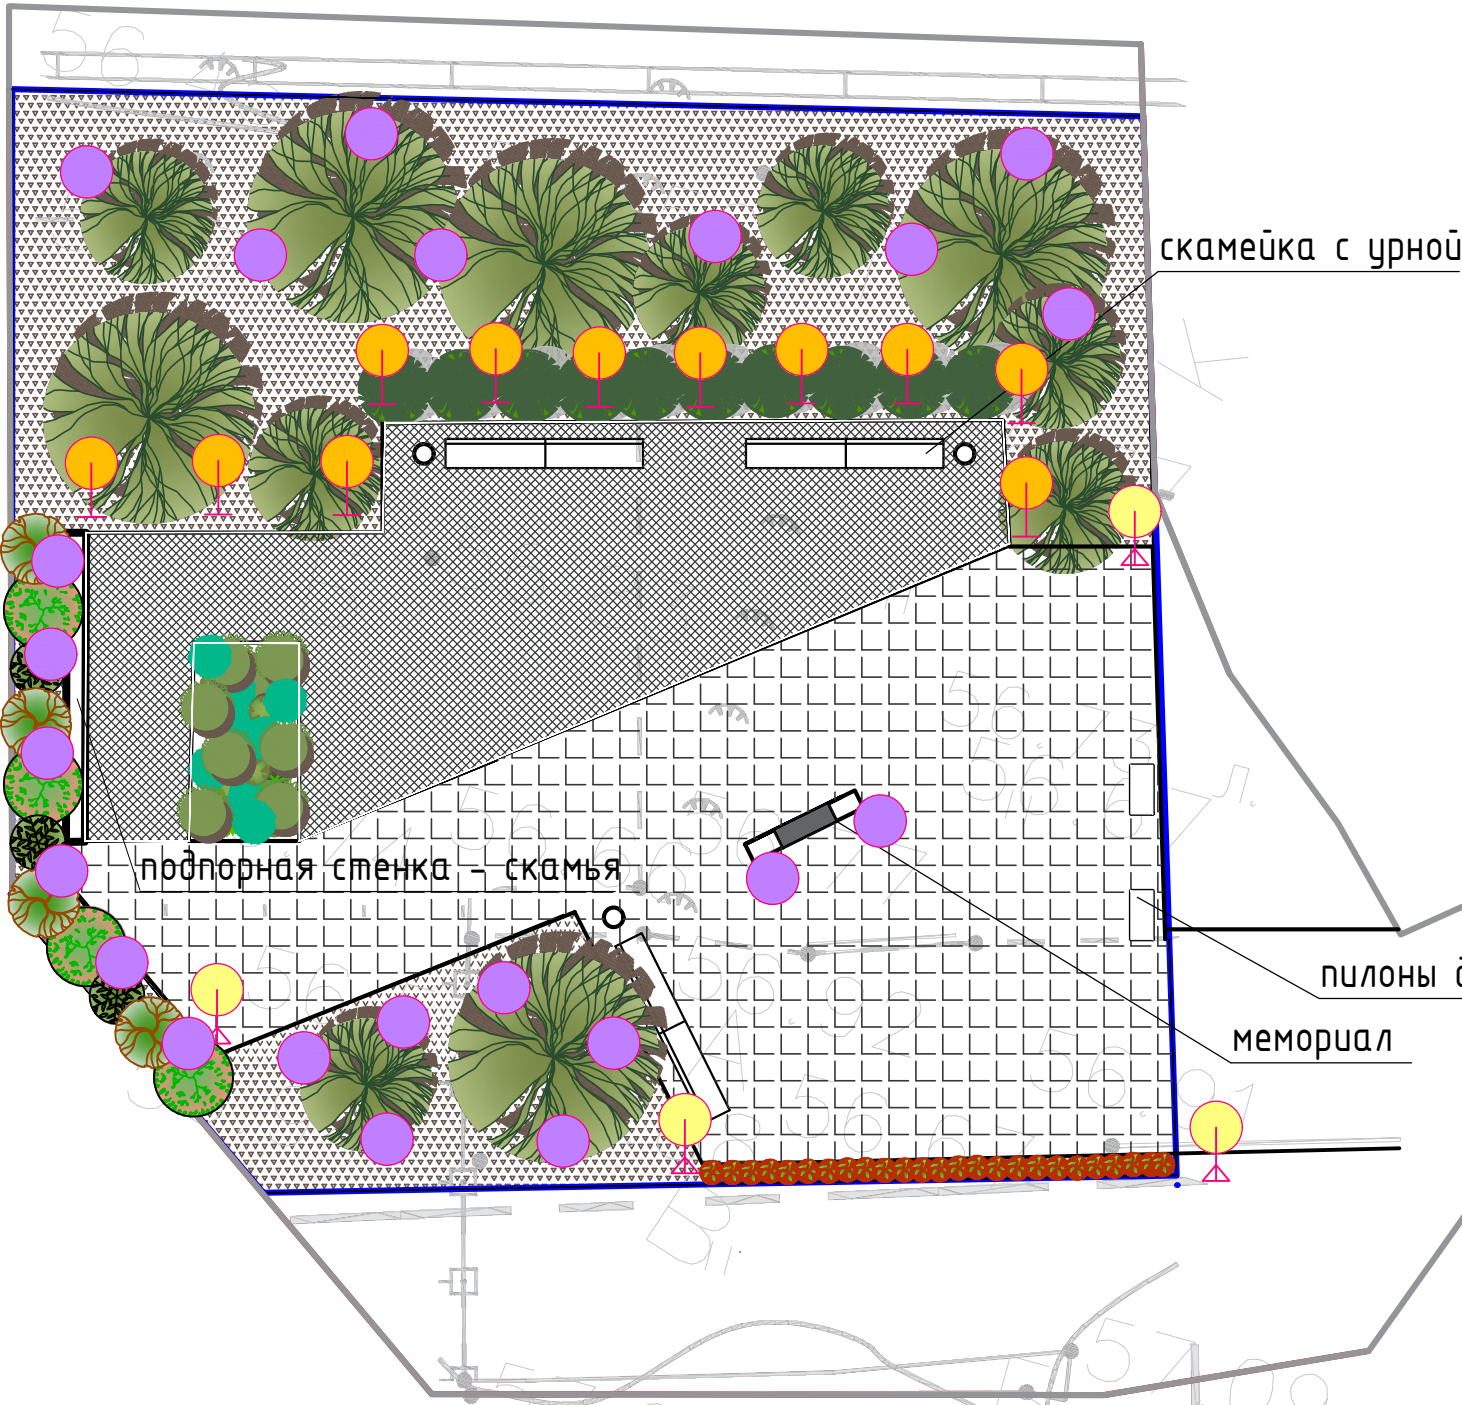

УСЛОВНЫЕ ОБОЗНАЧЕНИЯ

- Светильник на опоре высокий - 4 шт.
- Светильник на опоре низкий - 11 шт.
- Точечная подсветка мемориала, деревьев и кустарников - 22 шт.

УСЛОВНЫЕ ОБОЗНАЧЕНИЯ

- граница участка
- границы благоустройства

Согласовано

Взам. инв. №

Подп. и дата

Инв. № подл.