



Эскизный проект памятника участникам СВО в с.Князе-Волконское Хабаровского края

					2024
Изм.	Кол.уч	Лист	№Док	Подп.	Дата



фото 1

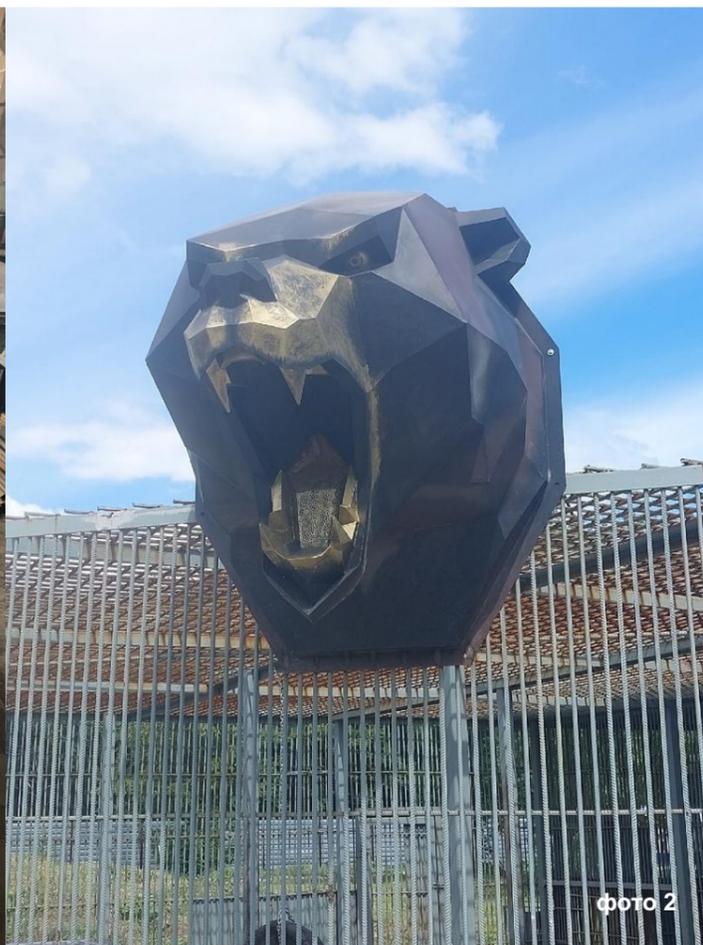


фото 2



фото 3

**ПОЯСНИТЕЛЬНАЯ ЗАПИСКА**

Разъярённый медведь вырывается из центра пятиконечной звезды. Звезда не простая - это перенесённая в объём эмблема российских вооружённых сил. В папке "анимация" можно найти анимацию всего объекта.

Наша страна на протяжении сотен лет ассоциируется именно с этим зверем. А с момента начала СВО мишка словно пробудился от глубокой спячки. Он обнаружил в своей берлоге шакалов и принялся беспощадно рвать всех паразитов и нахлебников на части. Давайте признаемся себе, что именно образ атакующего медведя лучше всего характеризует сегодняшний момент нашей истории: никаких сомнений, никаких компромиссов! Зализывать раны ещё не время. Сейчас же мир должен содрогнуться от рёва хозяина Тайги, который клыками и когтями возвращает права на свои владения. Испуганные причитания врагов мы каждый день слышим из подконтрольных им СМИ, а вот рёв медведя пока что слабеват. Этой звездой хочется немного исправить существующую ситуацию в информационном поле.

Работа выполнена в технике низкополигонального параметрического моделирования. Я больше 10 лет занимаюсь и моделированием, и изготовлением полигональных скульптур из металла. Накоплен богатый опыт, имеется всё необходимое оборудование и специалисты. Поэтому мы можем взять на себя также изготовление этого объекта. Либо в дальнейшем можем обсудить вопросы предоставления всех чертежей деталей, которые понадобятся для сборки вашими спецами. Представленная модель уже сейчас проработана довольно основательно. Это не эскизный, а вполне рабочий проект - модель из него можно запускать в работу.

Не лишним будет отметить, что за то время, что я работаю с металлом у нас уже был опыт сборки отдельно и звезды, и головы медведя. Они на фото 1, 2 и 3 слева. По ним будет проще представить конечный результат. За основу медведя для этого проекта была взята именно голова, которую вы видите на фото. Её я моделировал несколько лет назад, а сейчас добавил две передние лапы с когтями и звезду. Позу, кстати, можно изменить - был вариант, в котором правая лапа хватается за левый луч звезды, а левой нет. Звезда была смоделирована с нуля и прежде чем остановиться на этом её внешнем виде так-же была пара других вариантов. Можно будет внести и другие изменения или уточнения. Так, на главном фасаде выделены зоны, которые можно будет дополнительно использовать для написания фамилий бойцов.

Касаемо места расположения. Судя по всему лучшими местами для установки будет либо пяточок справа от арки "Аллея героев" немного перед ней либо в конце аллеи. Но это не точно. Вывод делал исходя из нескольких фотографий и скана схемы очень низкого качества из исходных материалов. Поэтому отрендерил звезду в разных точках.

**ТЭП**


Общая высота звезды может быть от 3 до 6 метров. Размеры на чертежах не окончательные. Подбирая высоту исходил из того, чтобы исключить возможность человека залезть на мишку верхом (желающих это сделать будет значительно меньше если его морда будет располагаться выше человеческого роста). Но даже если такое произойдёт, то конструкция выдержит вес человека. Общий вес самой скульптуры будет сосавлять более 500 кг. Для удобства монтажа и транспортировки можно предусмотреть возможность сборки из нескольких частей, свариваемых воедино по месту. Установка производится на заранее подготовленный фундамент.

Материалом изготовления может быть обычное листовое железо с последующей покраской. Либо кортен. В этом случае никакой покраски не потребуется - благородная ржавчина защитит металл от разрушения на долгие годы. Ну и третьим вариантом может стать доведённая до зеркального блеска нержавеющая сталь.

Толщина металла варьируется от 1,2 до 6мм. Сроки разработки, изготовления и доставки до места установки составят примерно 3-4 месяца. Конечная цена будет зависеть от выбранных характеристик (степени детализации модели, типа и толщины металла, выбранных габаритов, качества и скорости проработки, сроков изготовления, доставки и прочих вводных).

Лист	Наименование	Примечание
1	Титульный лист	
2	Пояснительная записка и экспликация	
3	Фасады	
4	Фасады	
5	План и разрез	
6	Варианты размещения	
7	Варианты размещения	
8	Схема Генплана	

Изм.	Кол.уч	Лист	№Док	Подп.	Дата	Пояснительная записка и экспликация	Лист
					2024		2

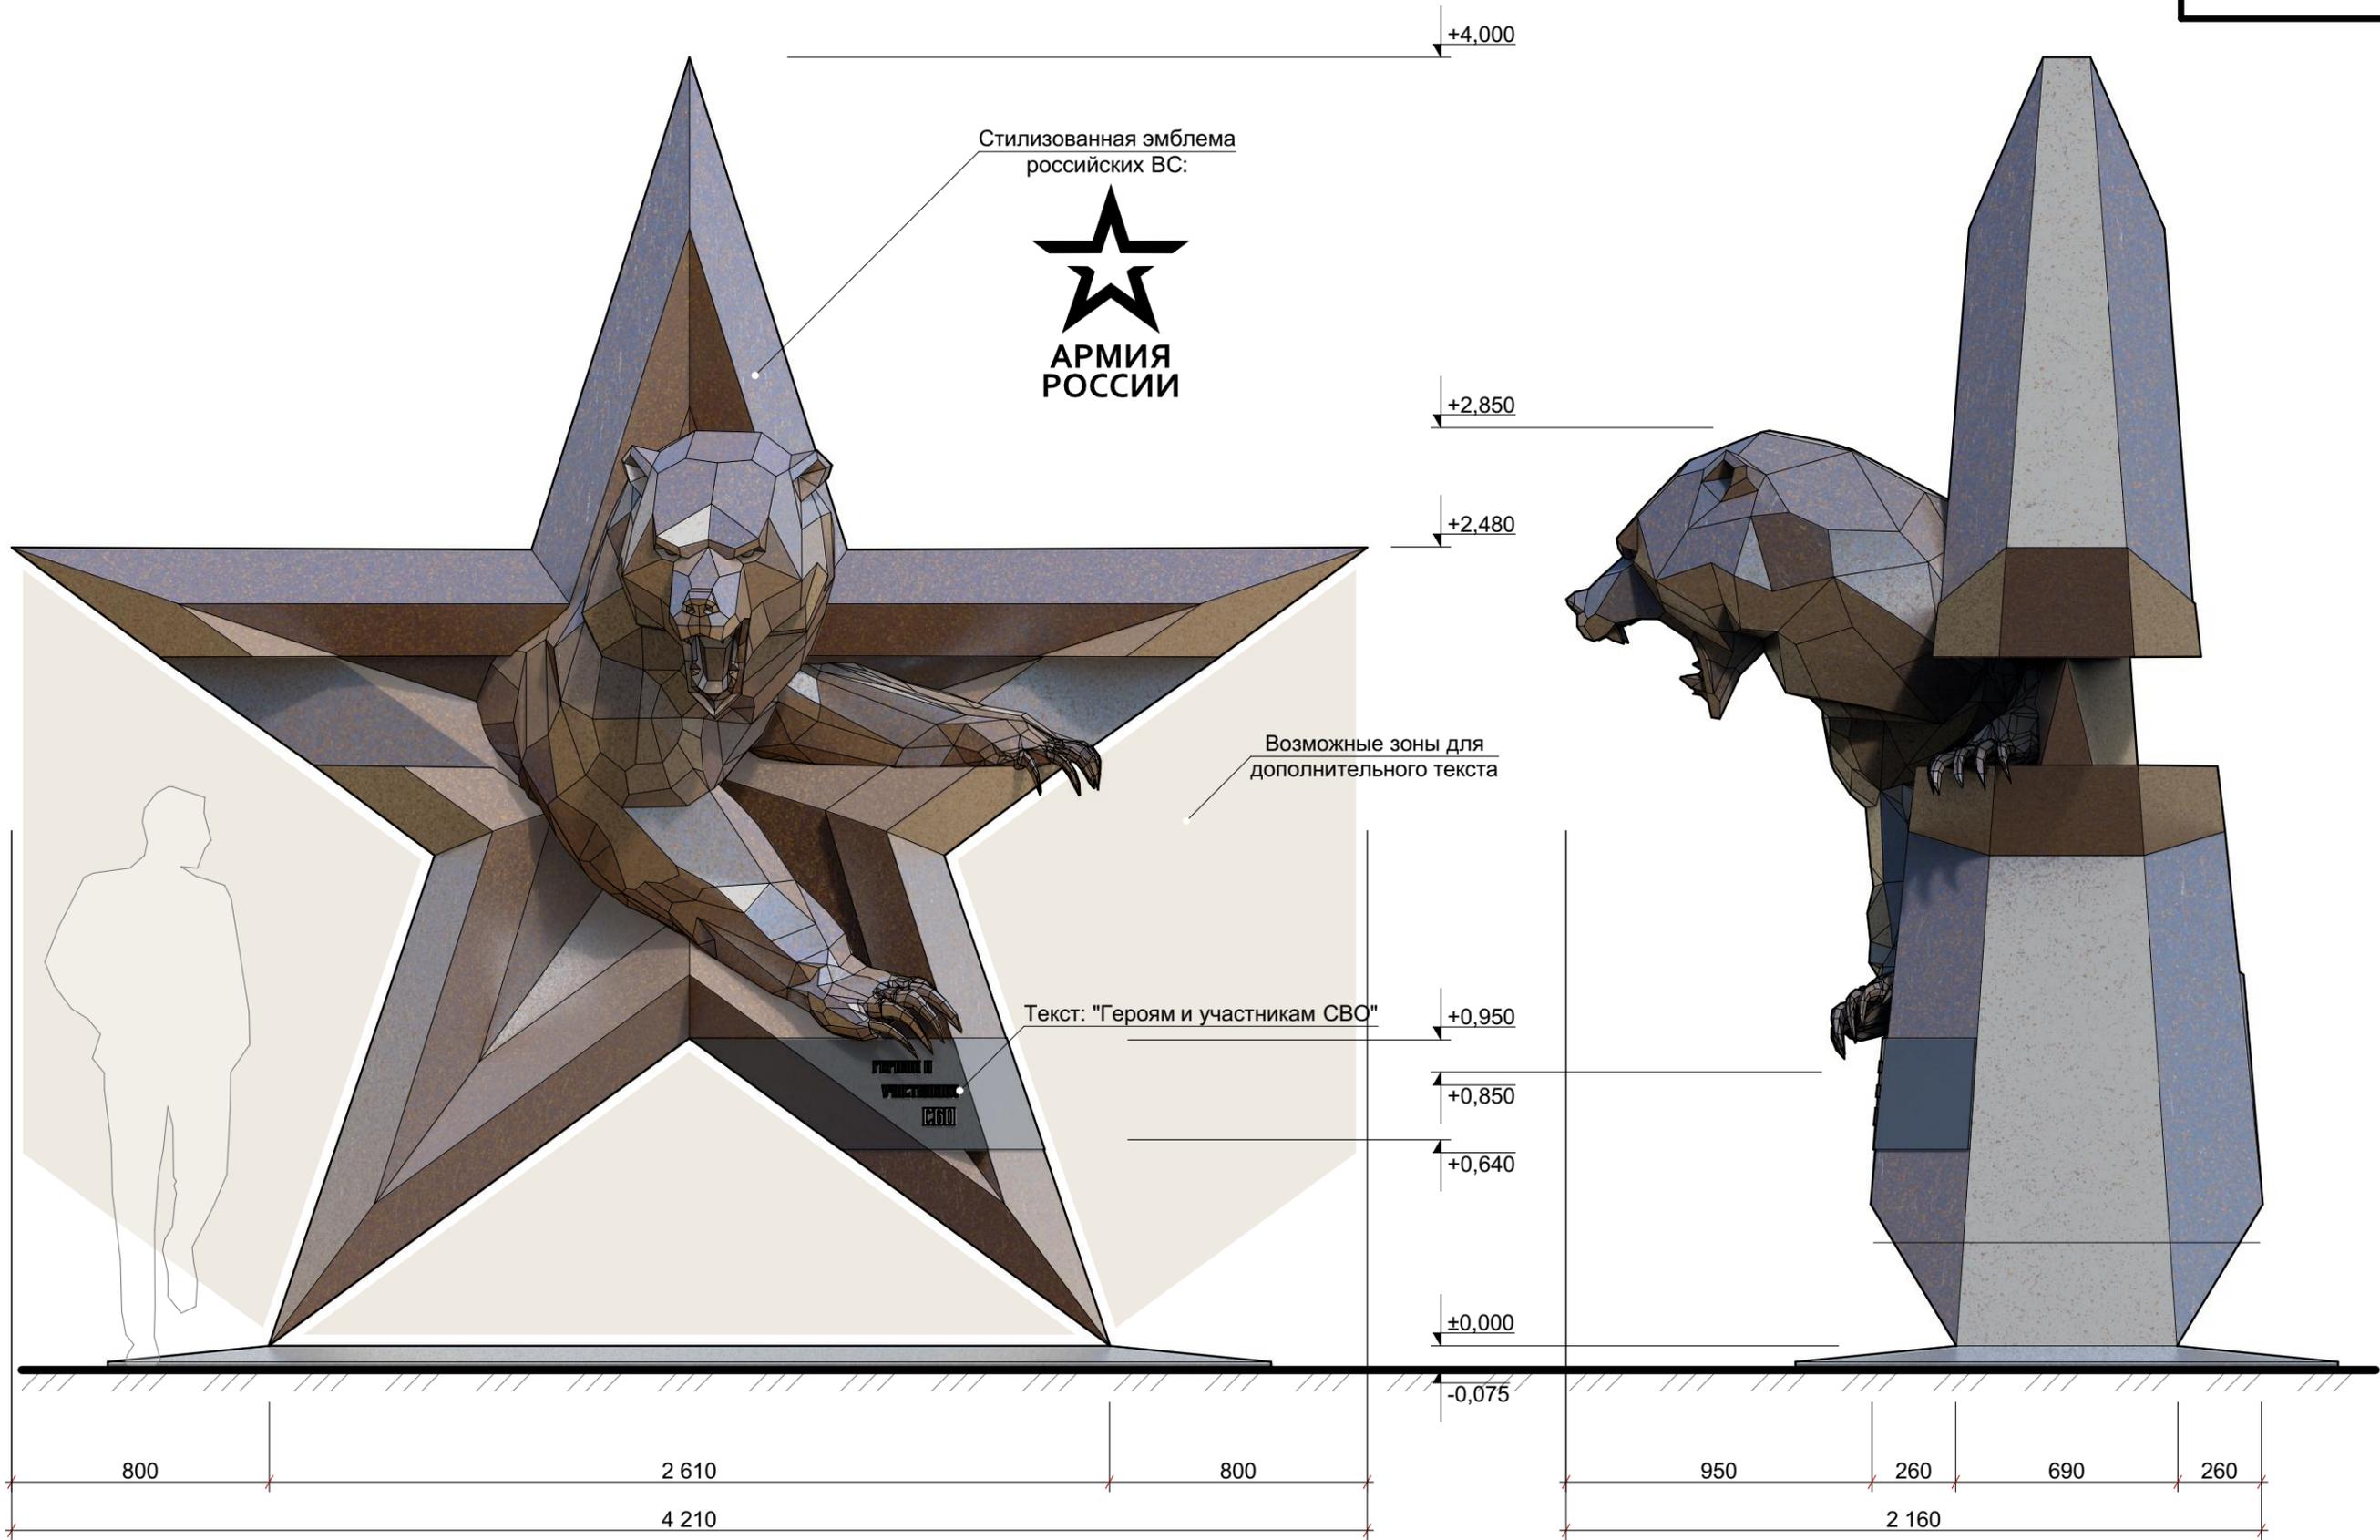


**Вид спереди**

**Вид справа**

\*размеры приблизительные

Изм.	Кол.уч	Лист	№Док	Подп.	Дата
					2024

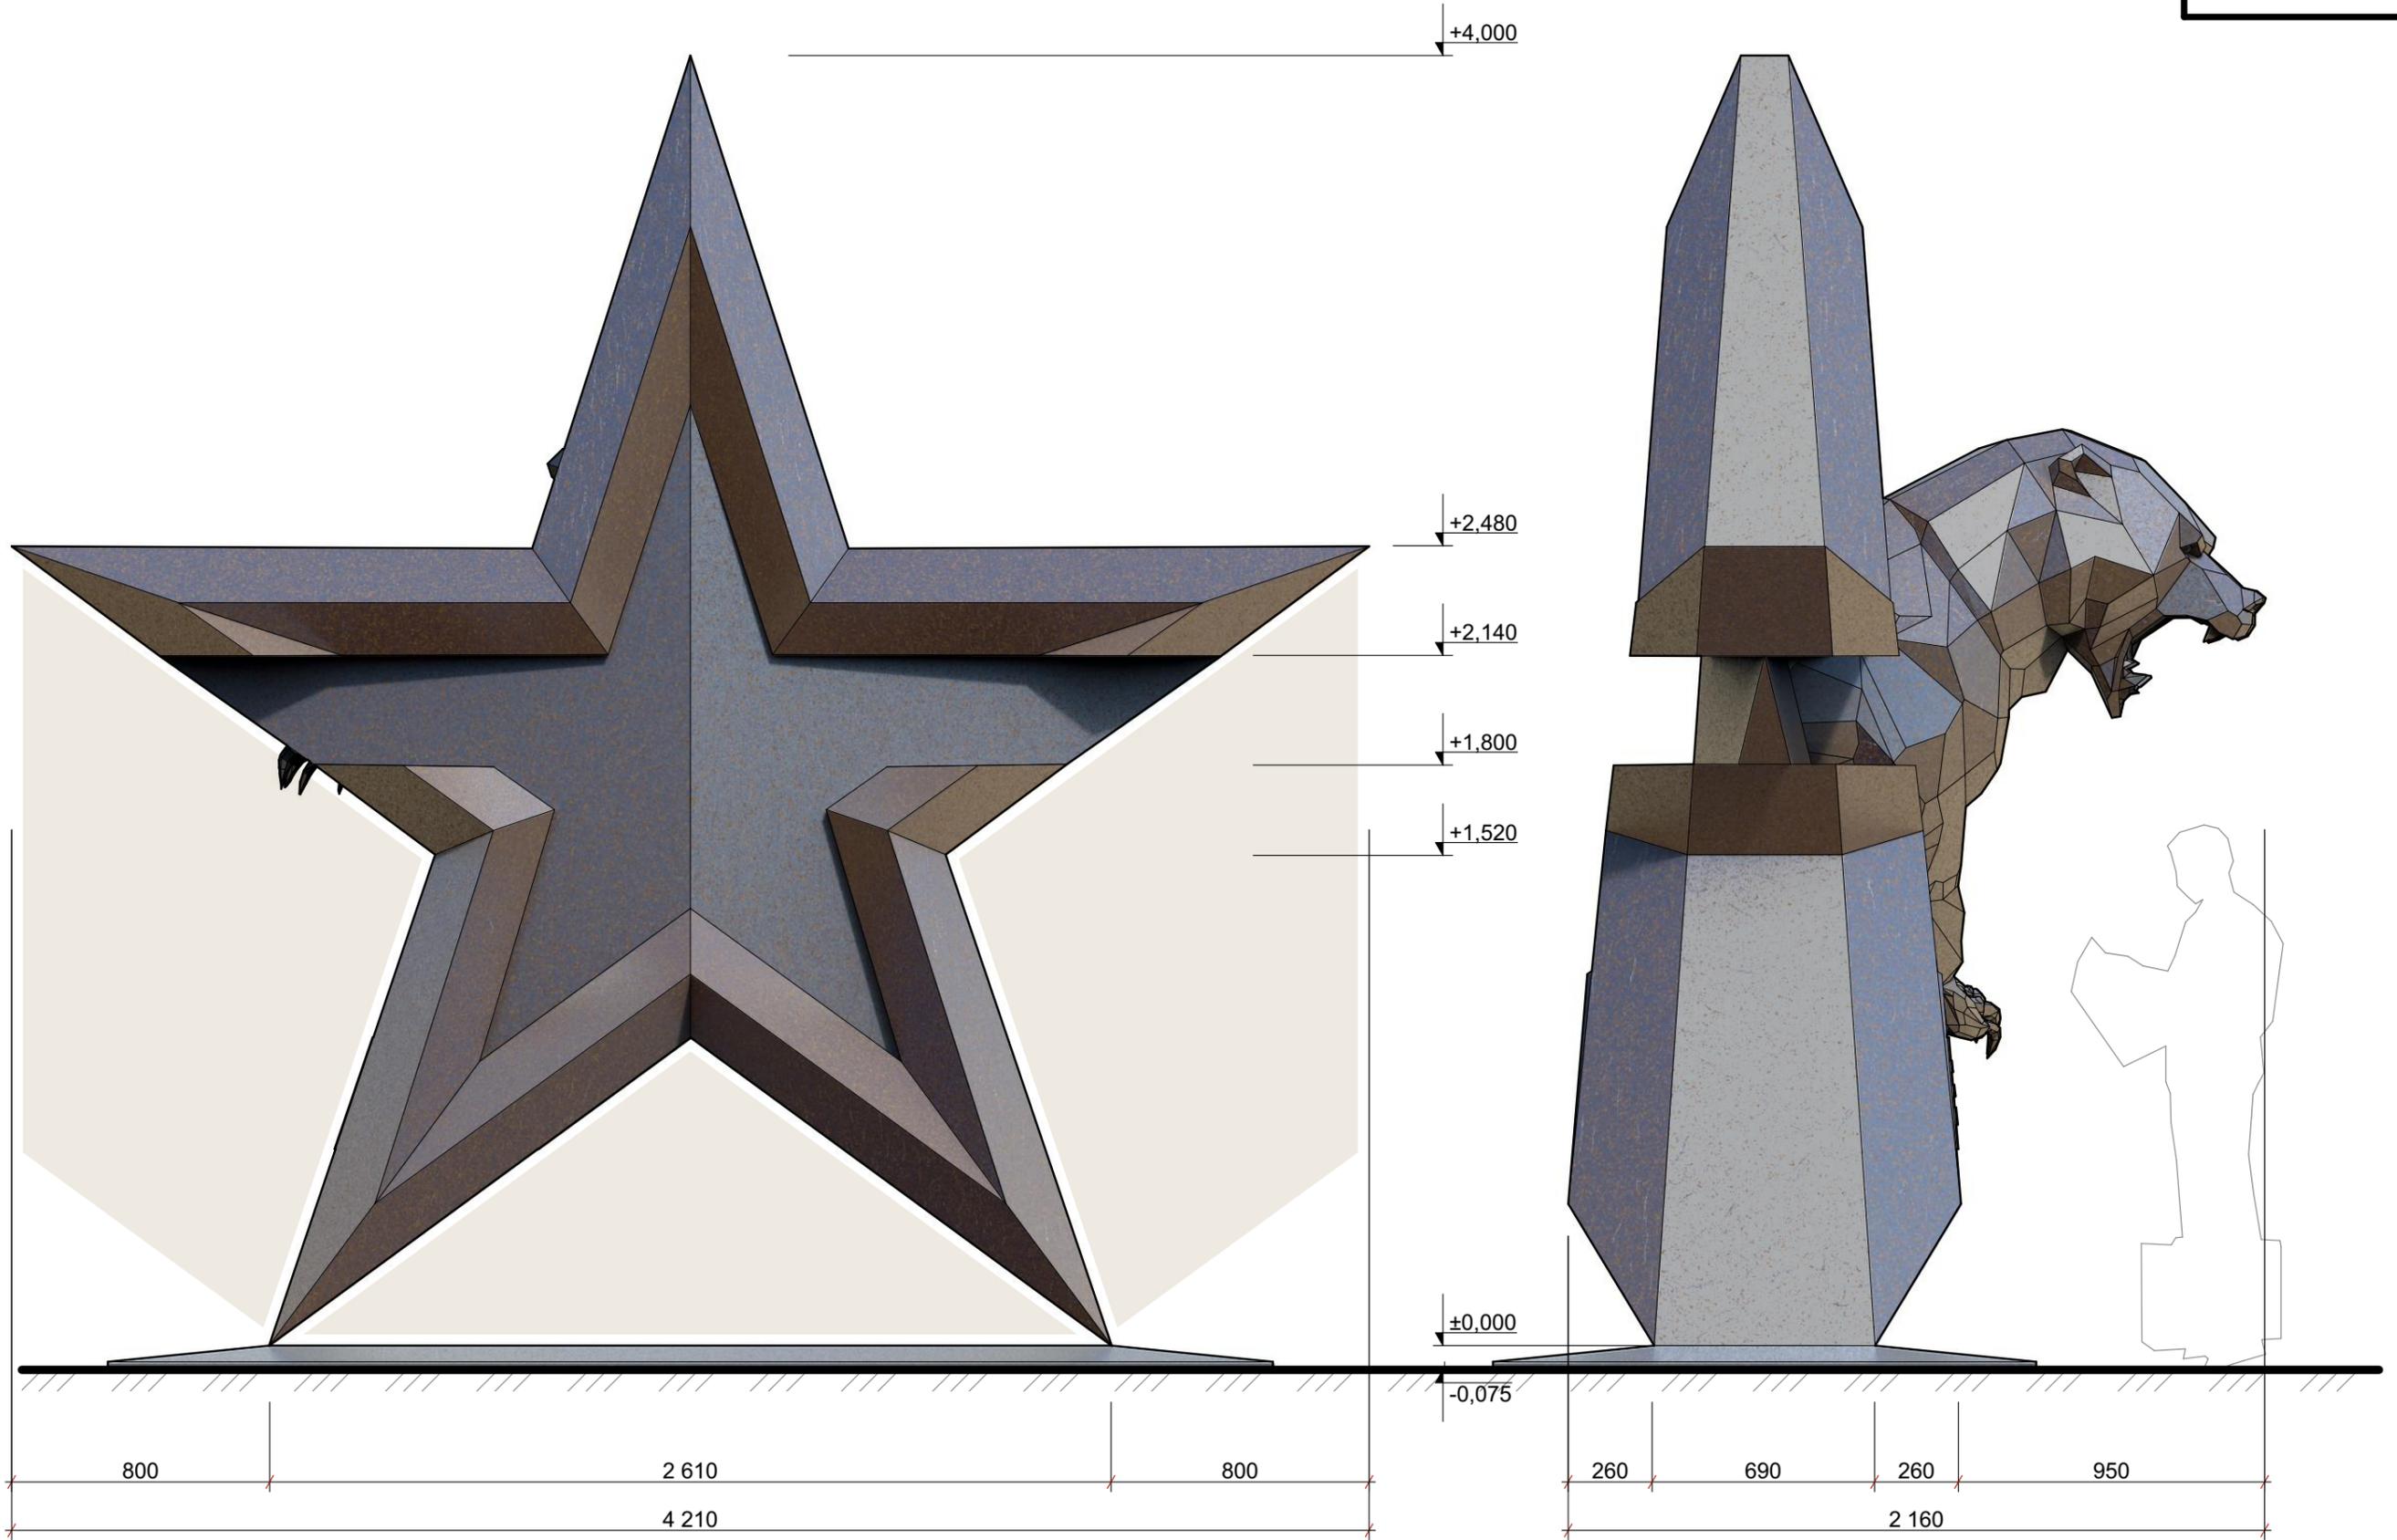


**Вид сзади**


**Вид слева**

\*размеры приблизительные

Изм.	Кол.уч.	Лист	№Док.	Подп.	Дата
					2024

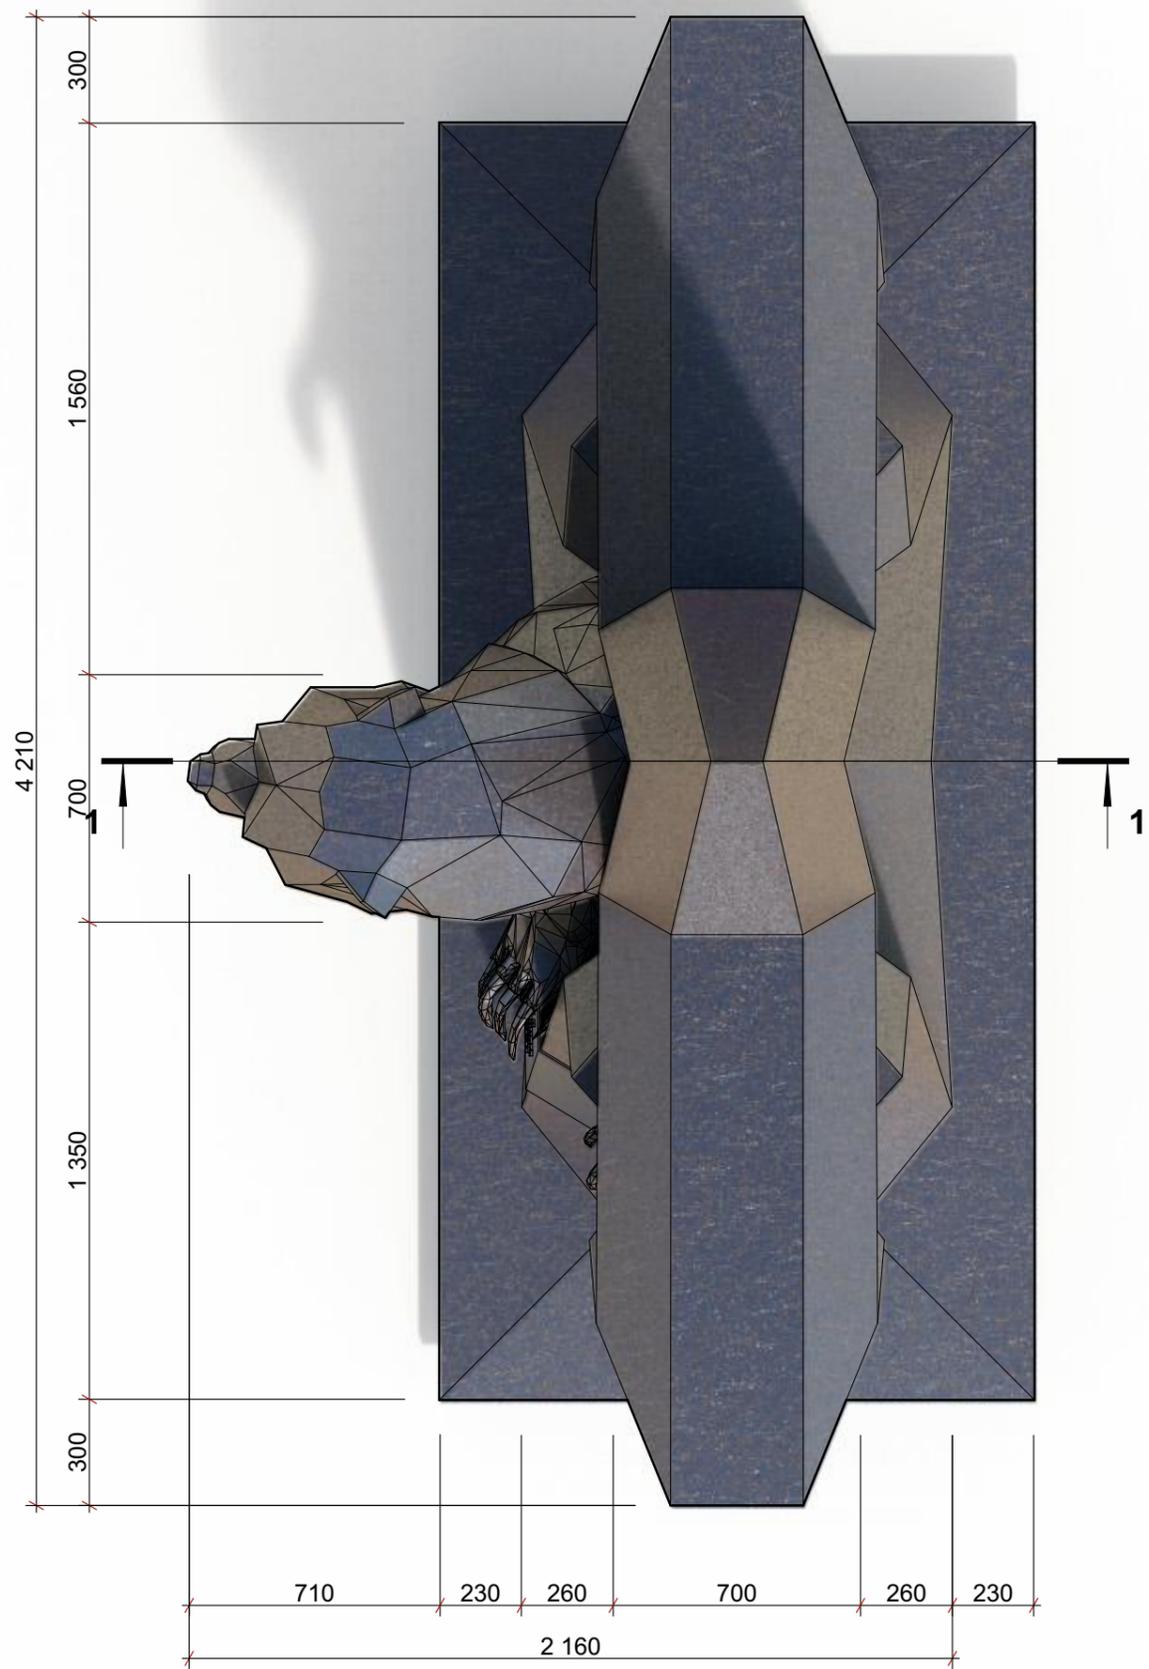

**План звезды**


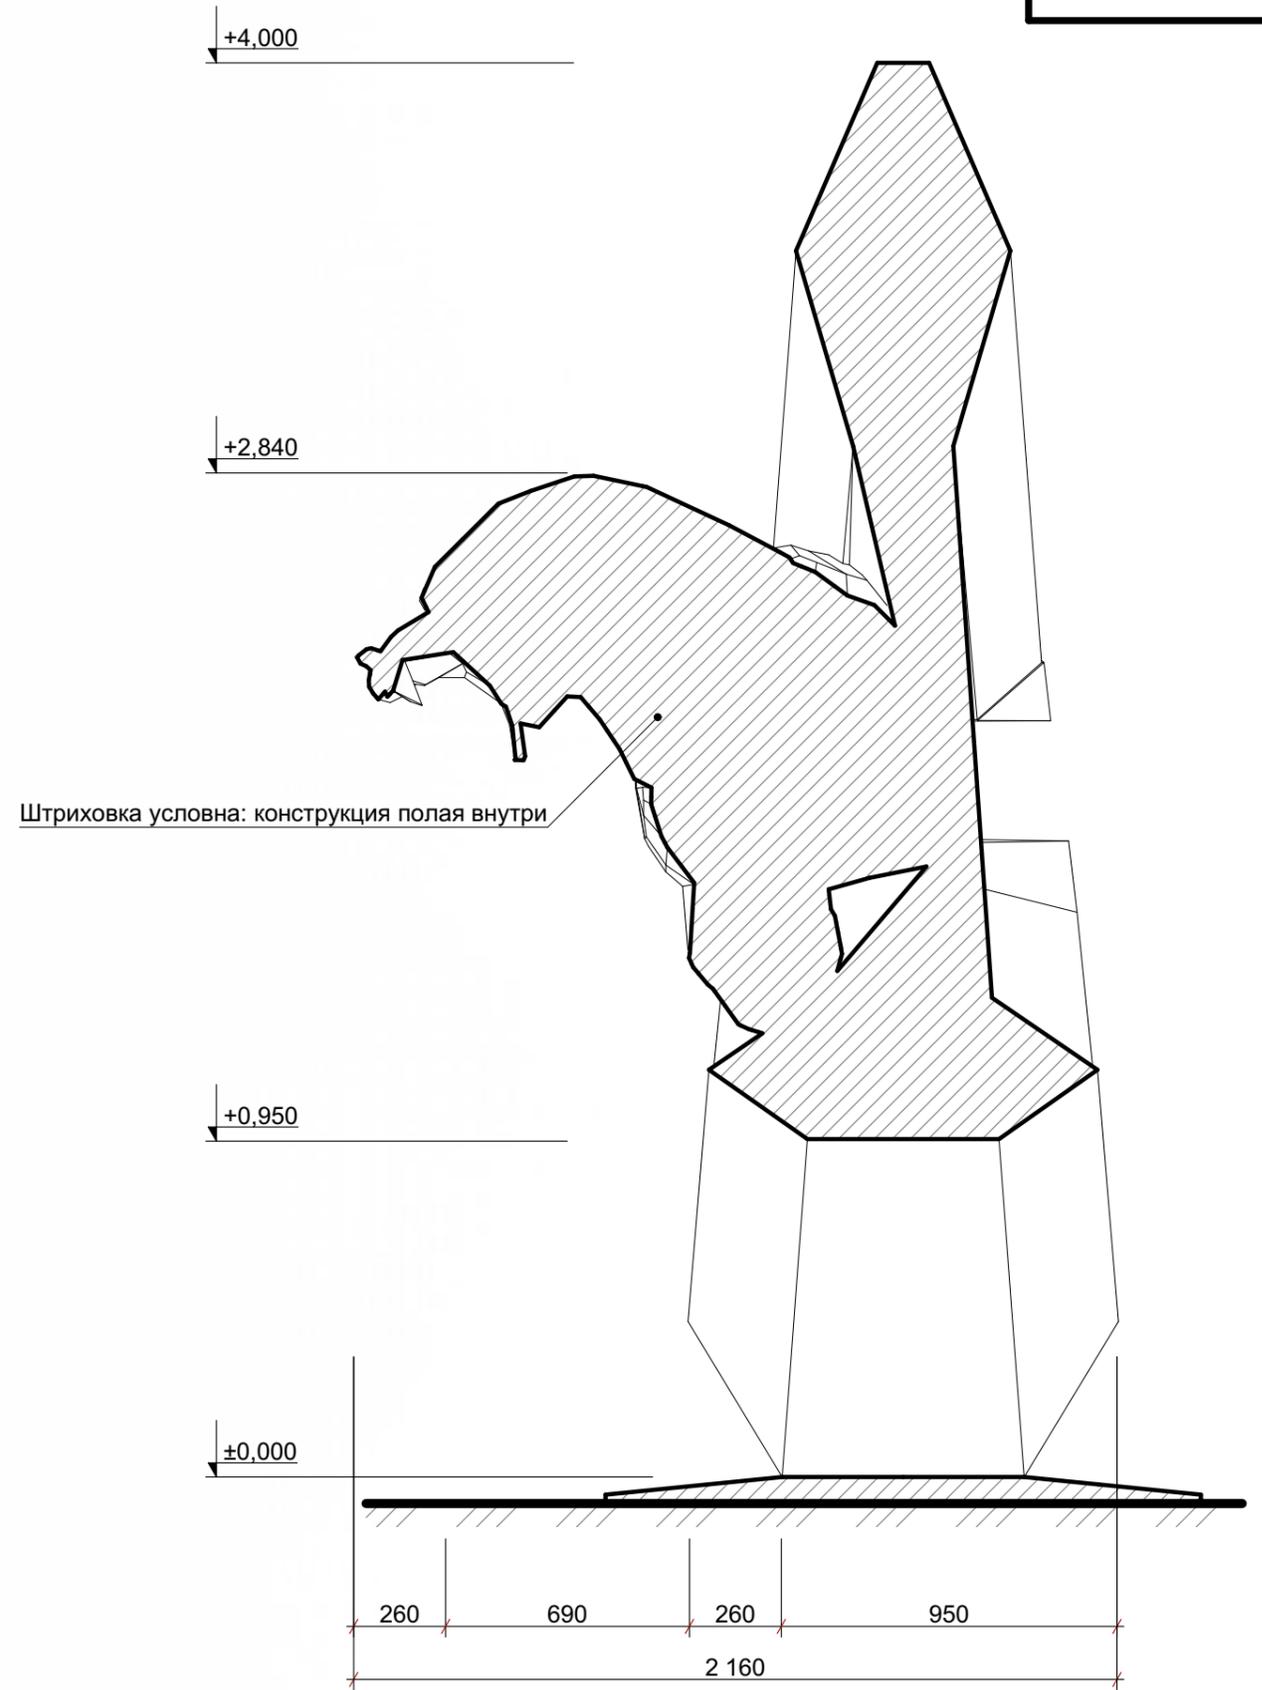


Штриховка условна: конструкция полая внутри

**Разрез 1-1**

\*размеры приблизительные

Изм.	Кол.уч	Лист	№Док	Подп.	Дата
					2024

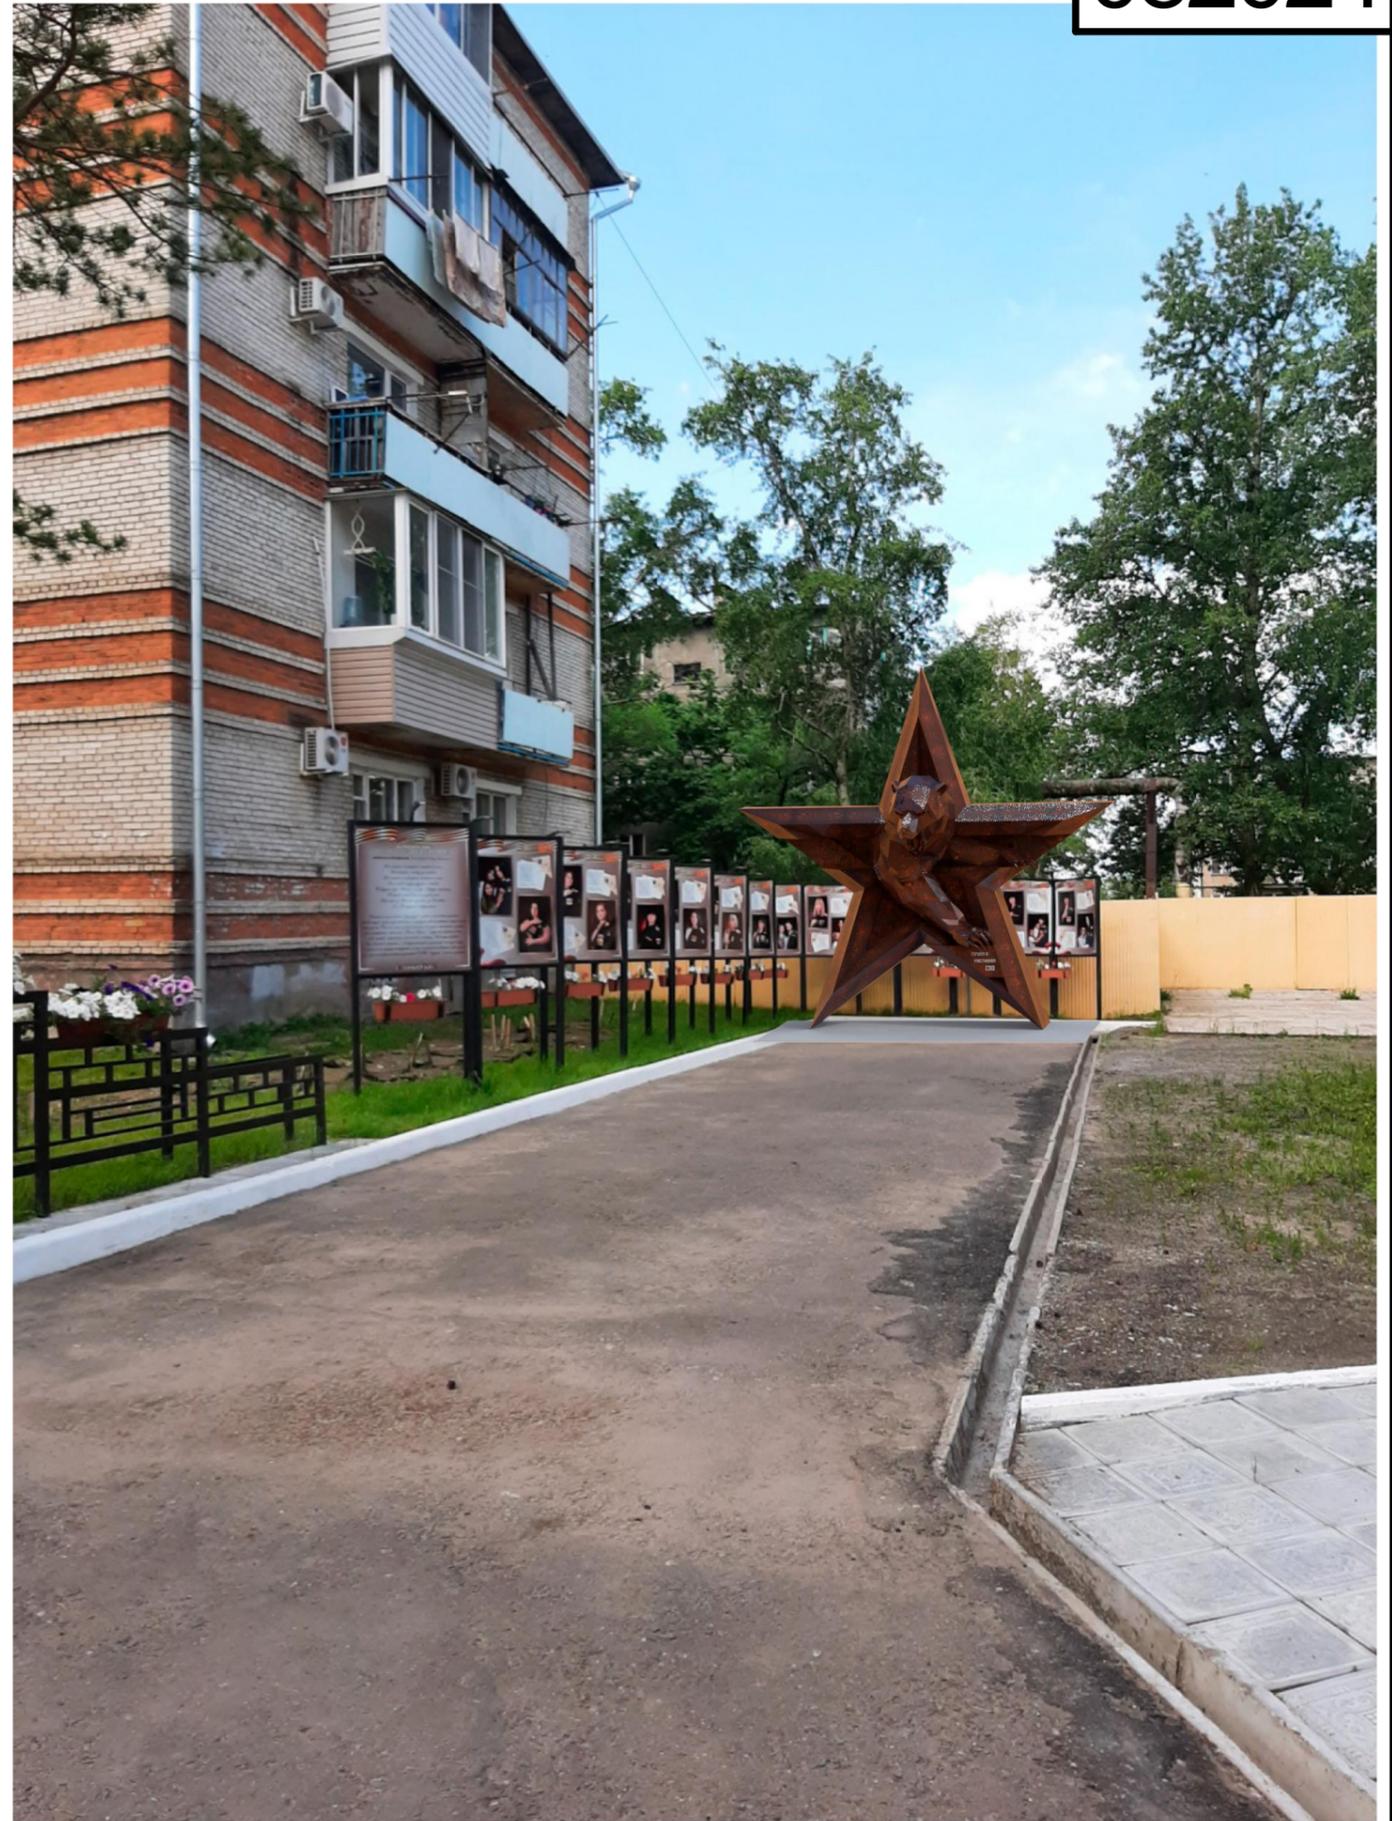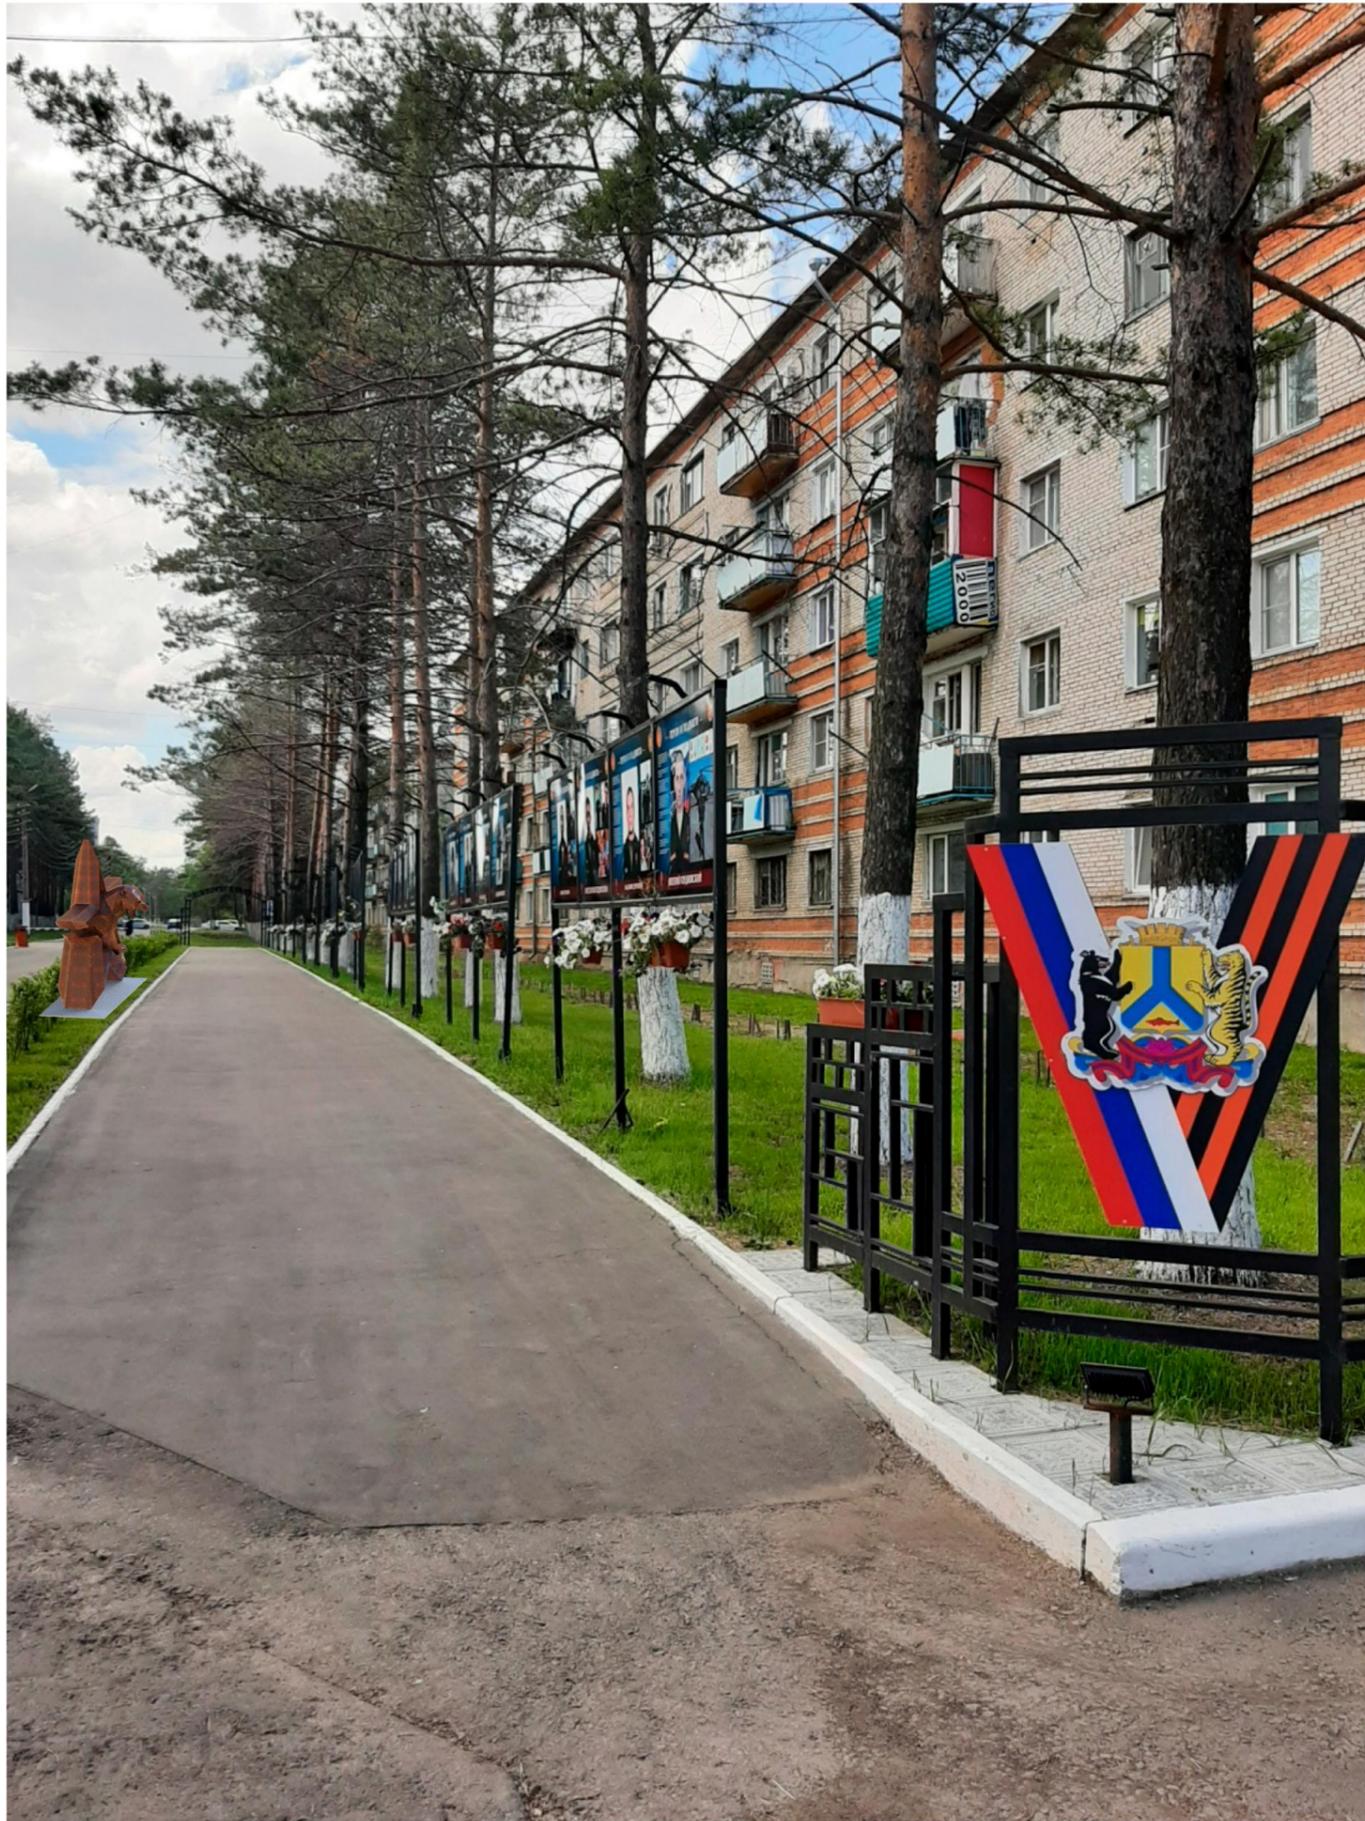


					2024
Изм.	Кол.уч	Лист	№Док	Подп.	Дата



					2024
Изм.	Кол.уч	Лист	№Док	Подп.	Дата

Варианты размещения

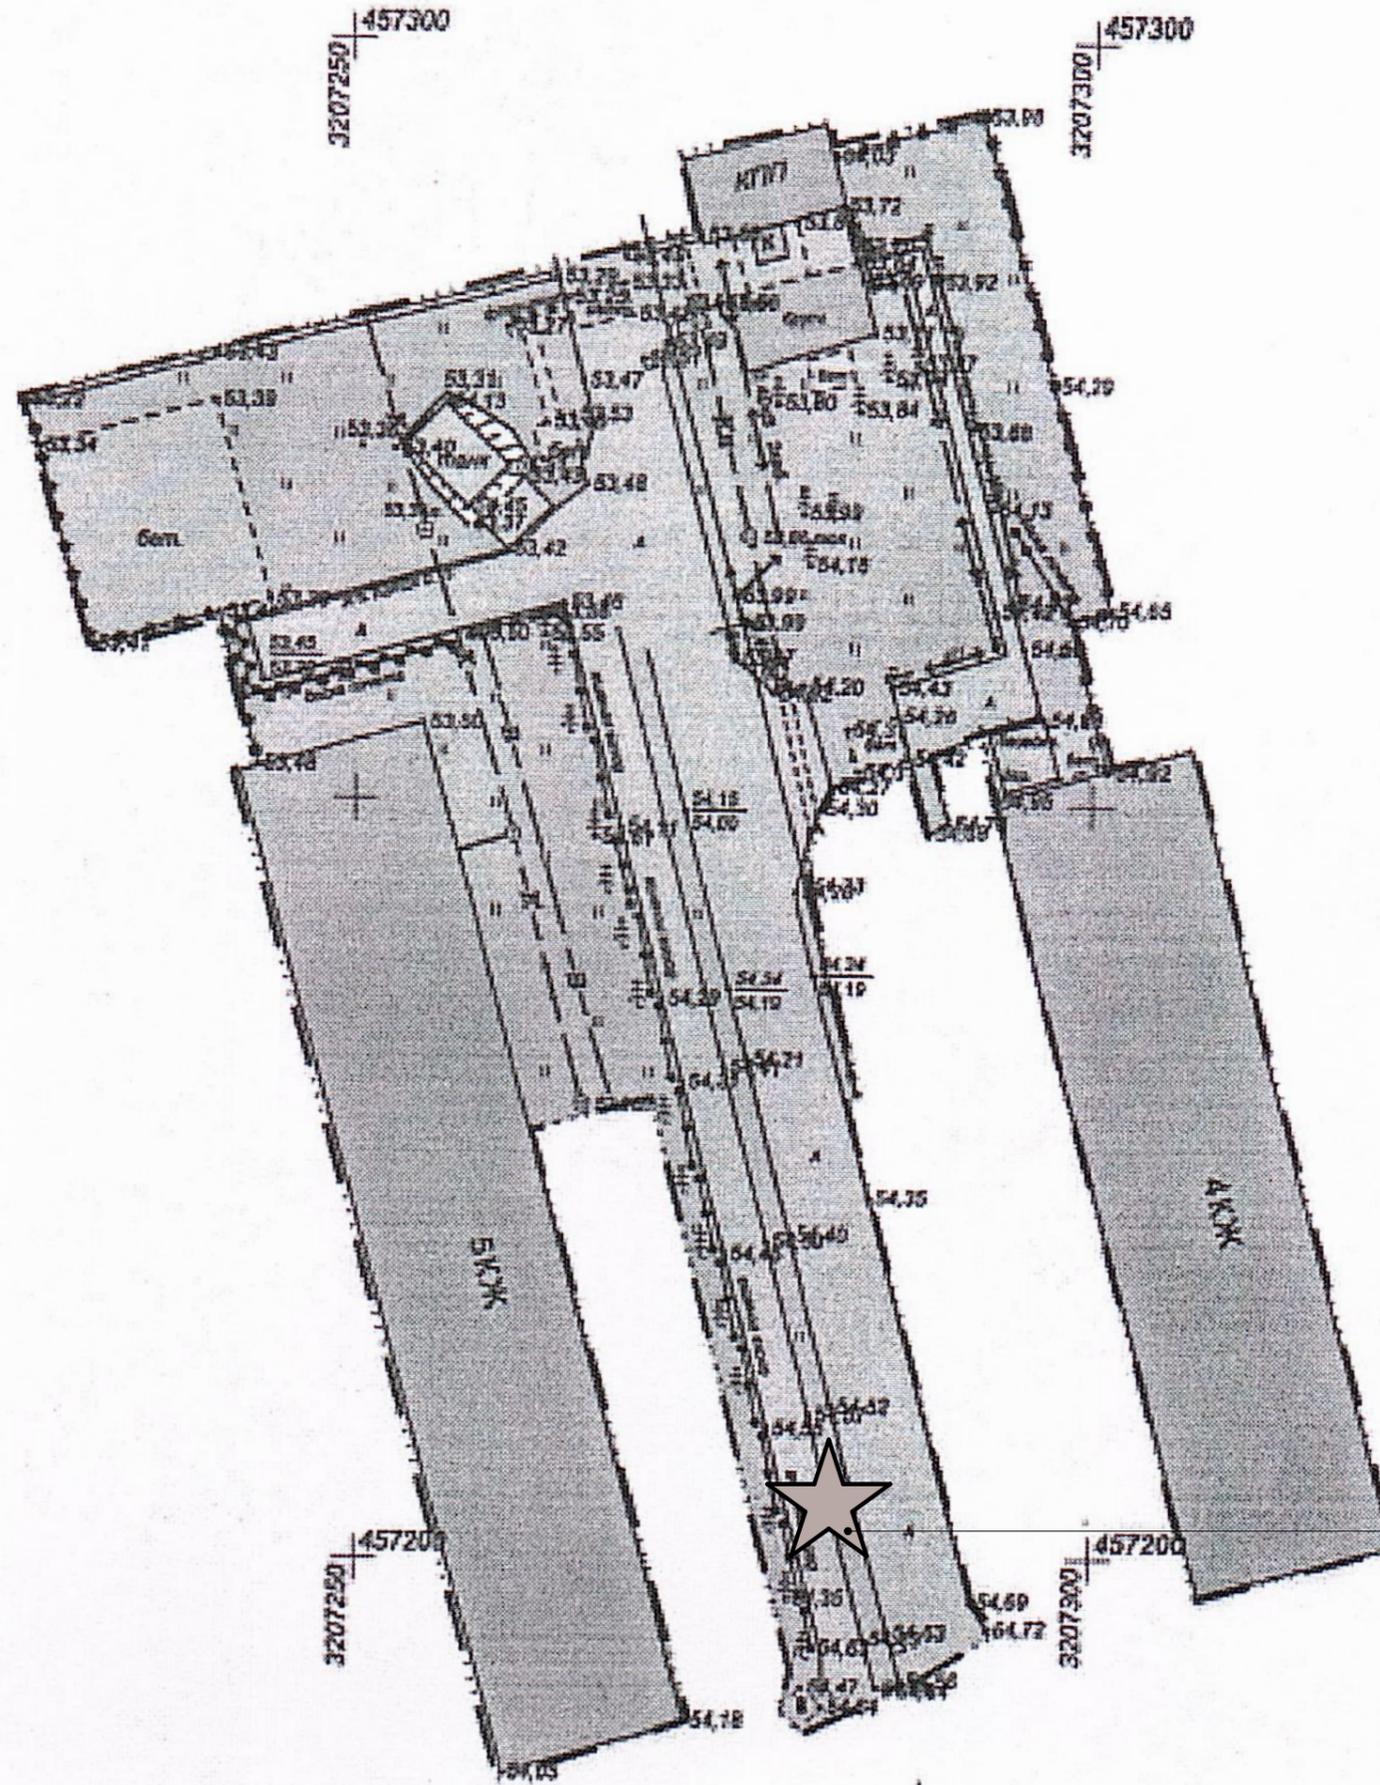

Возможное место расположения памятника

\*размеры приблизительные

Изм.	Кол.уч	Лист	№Док	Подп.	Дата
					2024

Схема Генплана, М1:500