

«Сквер Памяти участникам СВО в с. Князе-Волконское Хабаровского
муниципального района Хабаровского края»

Согласовано					
Инв. № подл.	Подп. и дата	Взам. инв. №			

130 202

Общие указания.

1. Проектом предусматривается:
- Дизайн нового объекта: "Сквер №2 Воинской Славы 64-й ОМСБр в Селе Князе-Волконское".

2. Проект выполнен для следующих климатических условий:
- Климатический район строительства - IV;
- Расчетная температура наружного воздуха наиболее холодной пятидневки с обеспеченностью 0,98 (СП 131.13330.2020) - (-31) °C;
- Расчетная температура наружного воздуха теплого периода года с обеспеченностью 0,98 по (СП 131.13330.2020) - (+27) °C;
- Расчетная снеговая нагрузка (СП 20.13330.2016) - II район - 1 кН/м²;
- Скоростной напор ветра (СП 20.13330.2016) - III район - 0,38 кПа;
- Сейсмичность (СП 14.13330.2018) - 6 баллов;
- Средняя продолжительность отопительного периода (СП 131.13330.2020) составляет -204 сут.

3. ТЭП проекта:

- Общая площадь участка - 866,01 м²;
- Площадь озеленения -536,1 м²;
- Площадь тротуарной плитки -329,91 м²

4. Примечание:

- Размеры и отметки указаны в метрах;
- Все размеры уточнить на месте.

Ведомость чертежей

Лист	Наименование	Примеч.
1	Общие данные	
2	Пояснительная записка	
3	Топосъемка	
4	Фотофиксация	
5	План демонтажных работ	
6	Генеральная планировка	
7	План озеленения. Ведомость элементов озеленения.	
8	План покрытий. Ведомость покрытий.	
9	План расстановки малых архитектурных форм. Ведомость малых архитектурных форм	
10	Эскиз памятника.	
11	План расстановки освещения. Ведомость осветительных приборов.	
12	Визуализация ген плана день.	
13	Визуализация ген плана ночь.	
14	Визуализация ген плана день/ночь.	
15	Визуализация ген плана со стороны КПП.	
16	Визуализация ген плана со стороны дороги.	
17	Визуализация ген плана со входа.	
18	Визуализация вида со скамейки.	
19	Визуализация вида со скамейки.	

130 202

«Сквер Памяти участникам СВО в с. Князе-Волконское
Хабаровского муниципального района Хабаровского края»

Изм.	Кол.уч.	Лист	№ док	Подпись	Дата	Стадия	Лист	Листов	
						Дизайн-проект	п	1	19
						Общие данные			

формат А3

Пояснительная записка.

Данный проект разработан для благоустройства территории объекта «Сквер Памяти участникам СВО в с. Князе-Волконское Хабаровского муниципального района Хабаровского края» в рамках открытого архитектурного конкурса 2024 г.

На момент разработки дизайн проекта на территории объекта отсутствуют объекты капитального строительства, присутствует естественное озеленение, памятный монумент в виде танка, памятные таблички, декоративное ограждение на углу с памятным символом СВО и 3 флажка – все перечисленное сохраняем и используем в обновленном сквере.

Проектом предусматривается замена металлического забора на новый, тем самым увеличивая пространство для сквера, а также демонтаж существующих покрытий из брусчатки и асфальта, для задания новых.

Благоустройство данной территории создаст условия для кратковременного или длительного отдыха и проведения досуга жителей и гостей села. При разработке дизайн-проекта учтены особенности передвижения маломобильных групп населения, территория объекта выполнена на одном уровне.

Предусмотрено устройство экологических антивандальных скамеек и урн из полимерпесчаного композита, озеленение территории сквера, мощение новых покрытий, установка фонарей уличного освещения.

Вокруг мемориала организуется аллея, высаженная разными деревьями и кустарниками. Эти деревья символизируют возрождение и жизненную силу. Направление бордюра от танка к монументу подчеркивается яркими цветами (бархатцами), создавая атмосферу спокойствия и умиротворения, напоминая о красоте и мимолетности жизни посетителям сквера. Можно так же добавить таблички рядом с высаженными деревьями, то есть связать дату посадки с какой-либо значимой датой.

Металлические стенды выполнены в форме силуэтов людей, направляющихся к центральной части памятника. Эти силуэты могут быть размещены на небольших постаментах, создавая иллюзию живого потока людей, идущих по аллее вместе с нами.

Мемориал в центре сквера будет увековечивать память погибших в ходе военных действий, при выполнении боевых задач и служебных обязанностей по защите Отечества, способствовать сохранению и приумножению патриотических и нравственных ценностей общества, воспитания молодежи, созданию положительного образа с. Князе-Волконское. Центральной частью мемориала будет монумент выполненный из железобетона в форме буквы "V" символизирующим "сила в правде", а также представляет собой идею победы и доблести.

Отпечатки ладоней на стекле за буквой символизируют вклад каждого человека в общее дело, коллективную память и поддержку. Это создаёт ощущение единства и общности, указывая на множество людей, которые оставили свой след в истории. Люди, приходящие сюда, смогут ощутить глубокую связь с историей и отдать дань уважения тем, кто сражался и погиб за правду и свободу.

На пьедестале монумента устанавливается "Вечный огонь". Он является неотъемлемой частью мемориального комплекса, олицетворяя вечную память о павших героях. Он напоминает нам о жертвах, принесённых ради нашего настоящего и будущего. Подходя к вечному огню, каждый человек может остановиться, задуматься и проникнуться глубоким уважением к прошлому.

Поэтому этот проект очень важен. Он создаст пространство, которое будет не только служить памятником, но и станет источником вдохновения для будущих поколений. Таким образом, мы сможем передать чувство уважения, чести и надежды, которое будет жить в сердцах людей долгие годы.

Согласовано

Взам. инв. №

Подп. и дата

Инв. № подл.

130 202

«Сквер Памяти участникам СВО в с. Князе-Волконское
Хабаровского муниципального района Хабаровского края»

Изм.	Кол.уч.	Лист	№ док	Подпись	Дата
------	---------	------	-------	---------	------

Дизайн-проект

Стадия

Лист

Листов



П

2

19

Пояснительная записка

Топосъемка

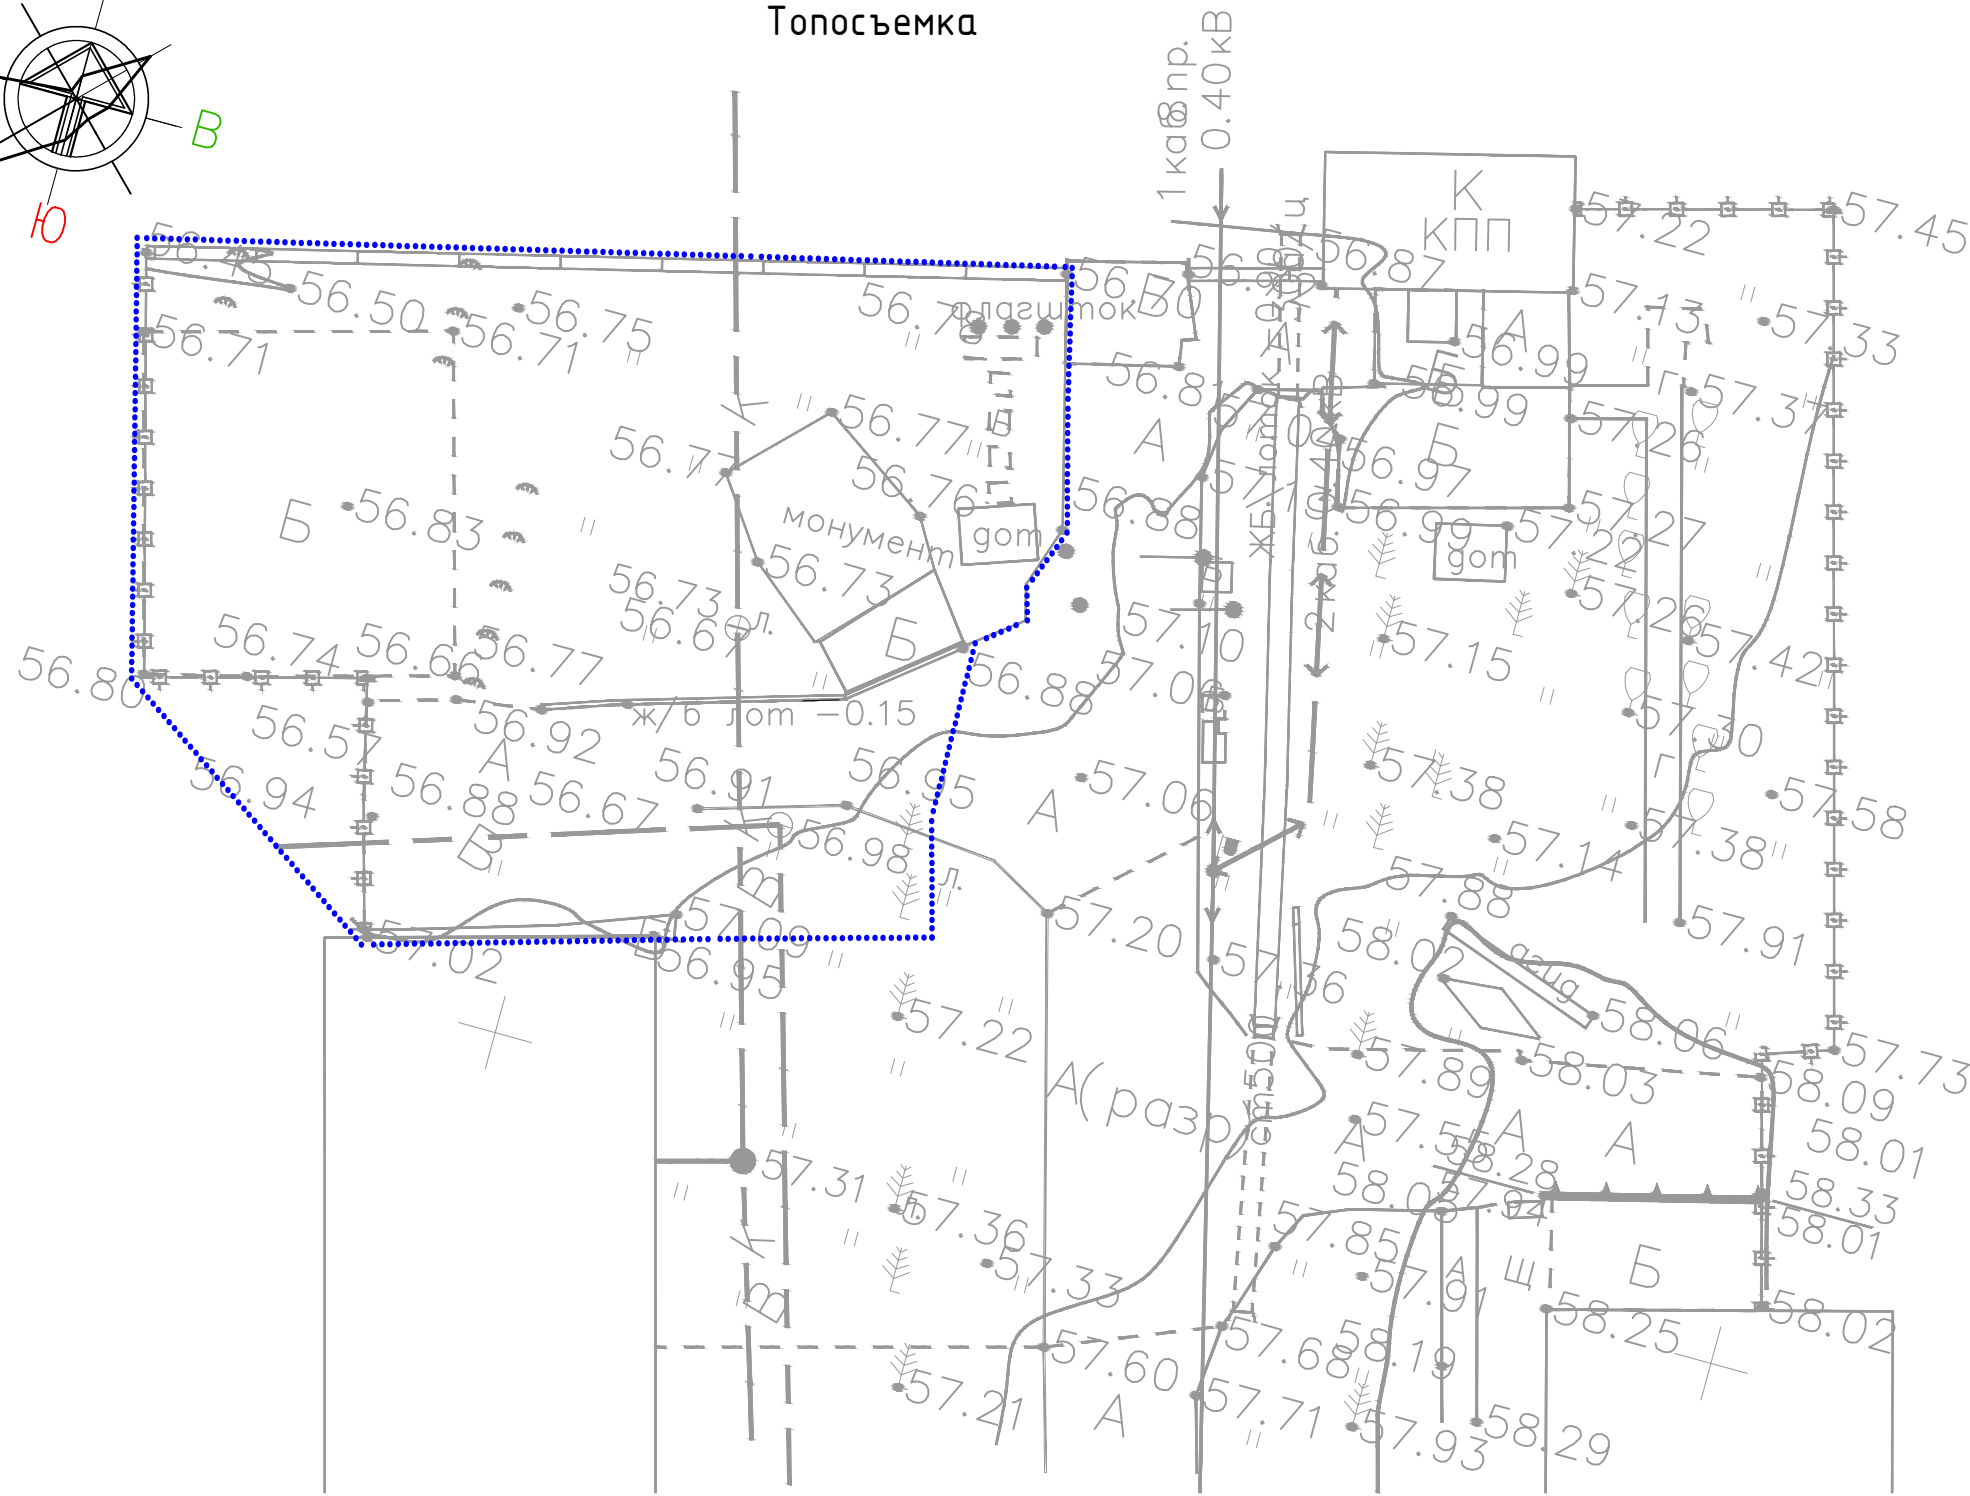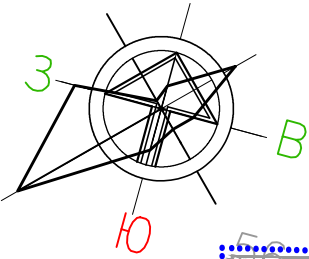


Условное обозначение:

 - Граница участка

Согласовано					
Инв. № подл.	Подп. и дата	Взам. инв. №			

						130 202				
						«Сквер Памяти участникам СВО в с. Князе-Волконское Хабаровского муниципального района Хабаровского края»				
Изм.	Кол.уч	Лист	№ док	Подпись	Дата					
						Дизайн-проект		Стадия	Лист	Листов
								п	3	19
						Топоъемка				

Фотофиксация

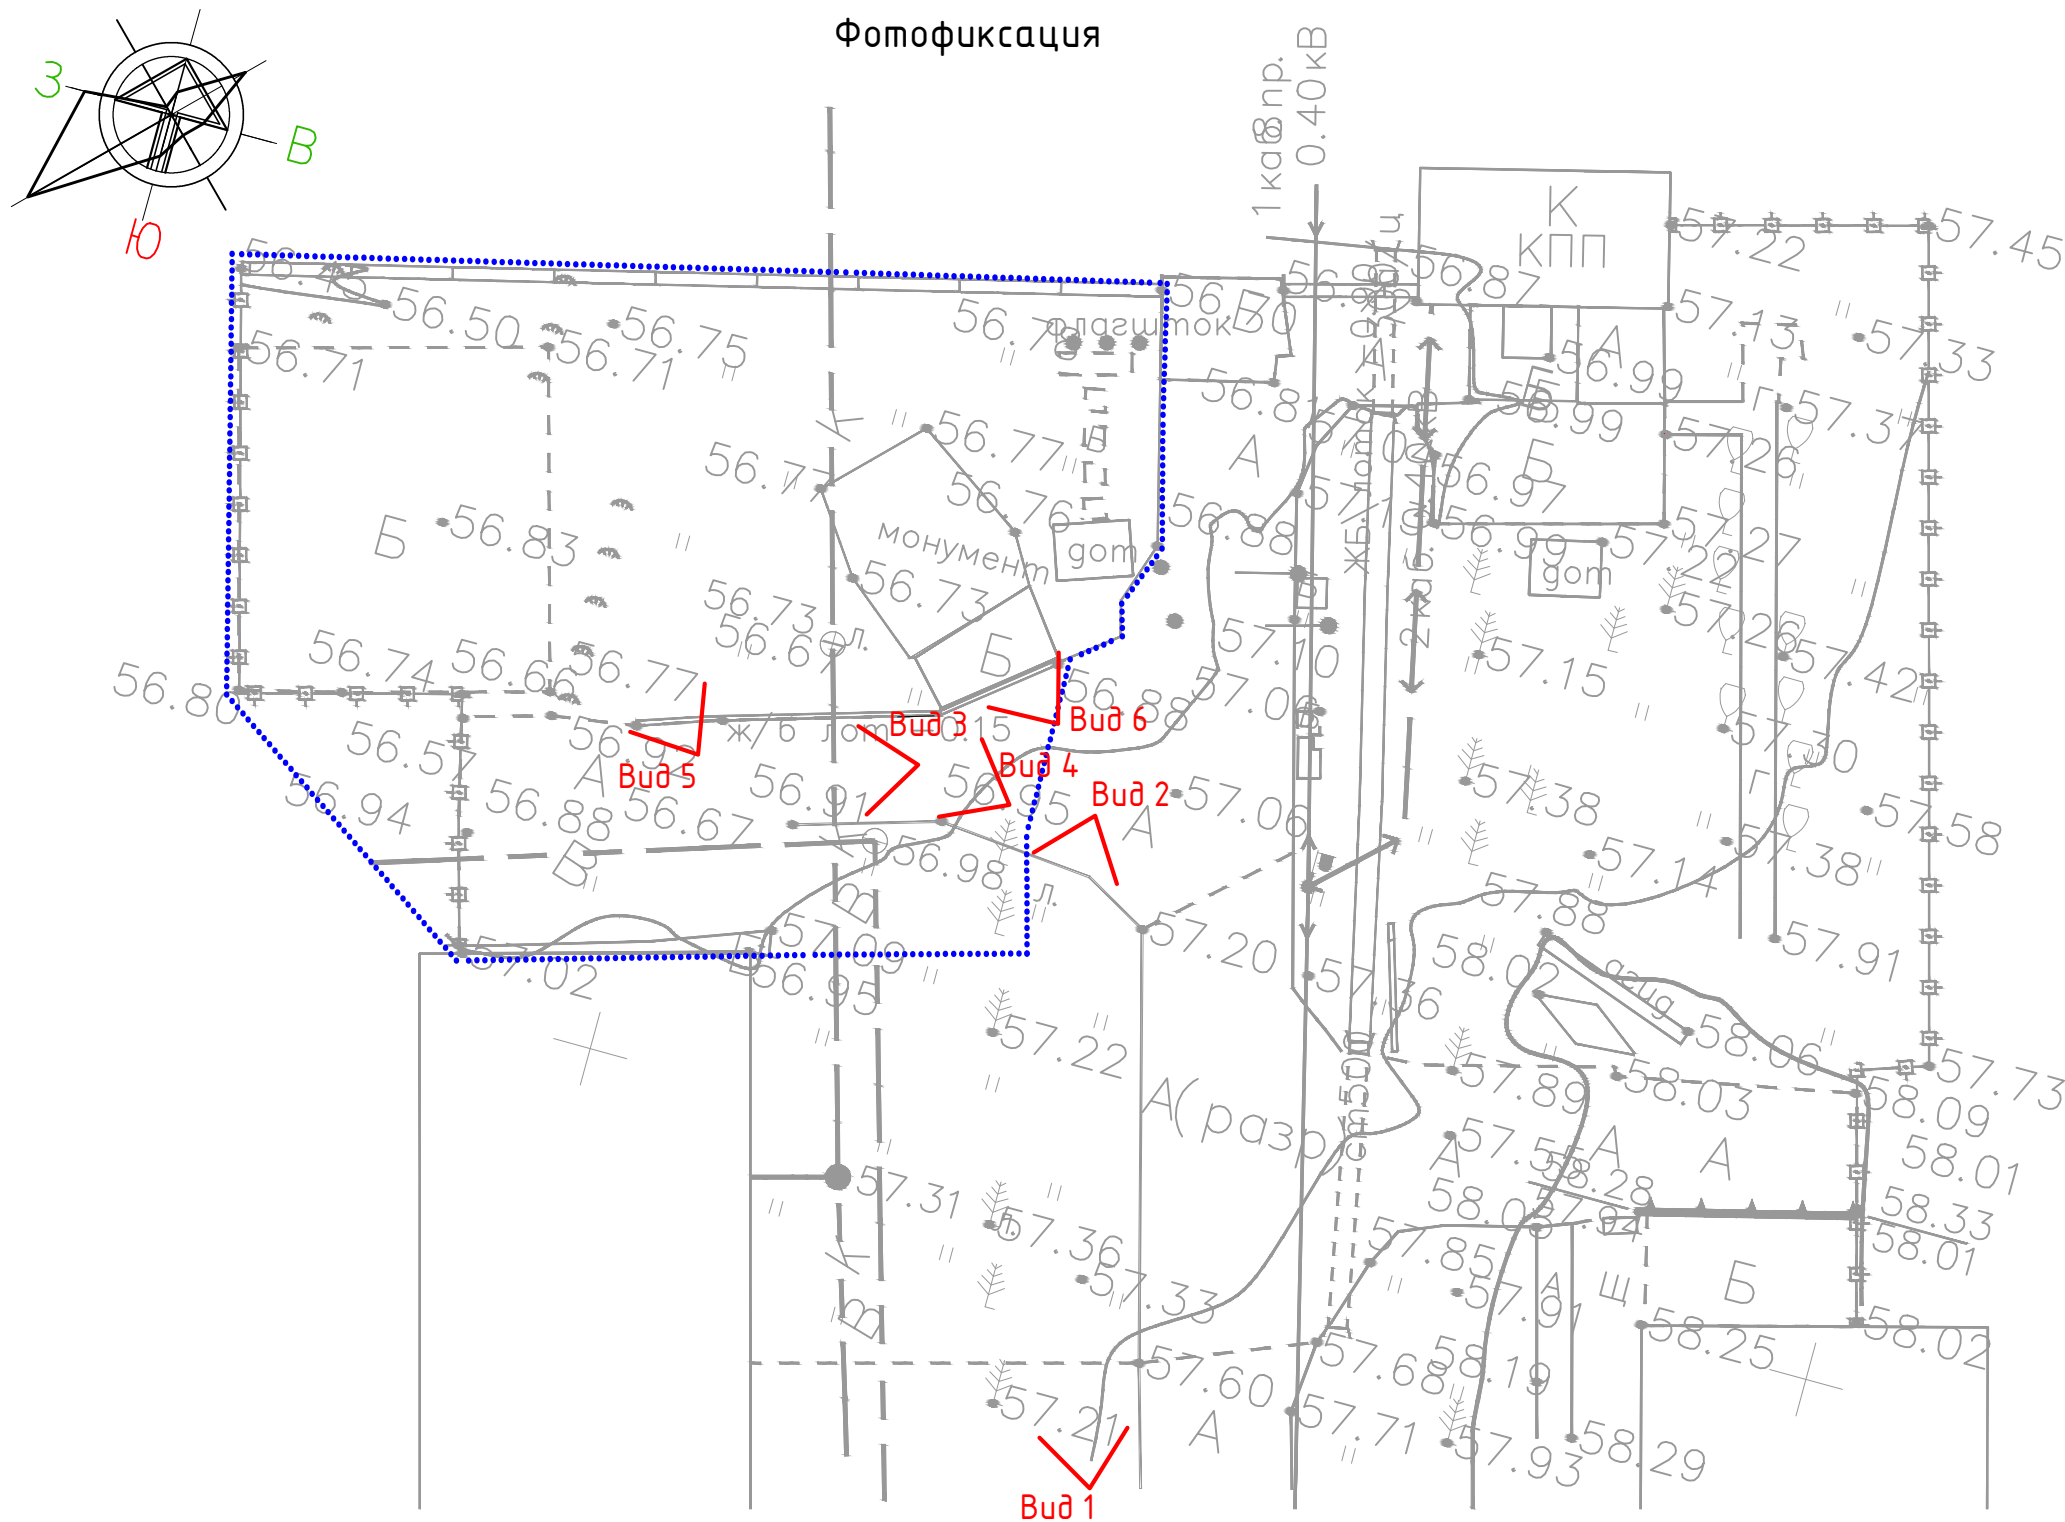

Вид 6



Вид 5



Вид 4



Условное обозначение:



- Граница участка




- Обозначение видовой точки

Вид 1



Вид 2

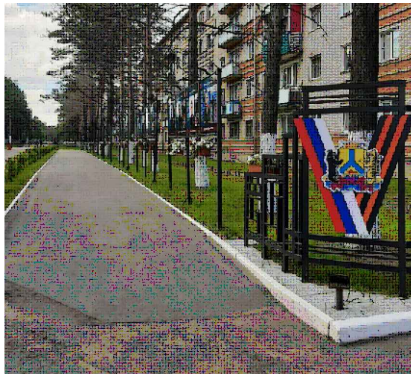

Вид 3




Согласовано



Интв. № подл.	Подп. и дата	Взам. инв. №			

						130 202			
						«Сквер Памяти участникам СВО в с. Князе-Волконское Хабаровского муниципального района Хабаровского края»			
Изм.	Кол.уч.	Лист	№ док	Подпись	Дата	Дизайн-проект	Стадия	Лист	Листов
							п	4	19
						Фотофиксация			

План демонтажных работ

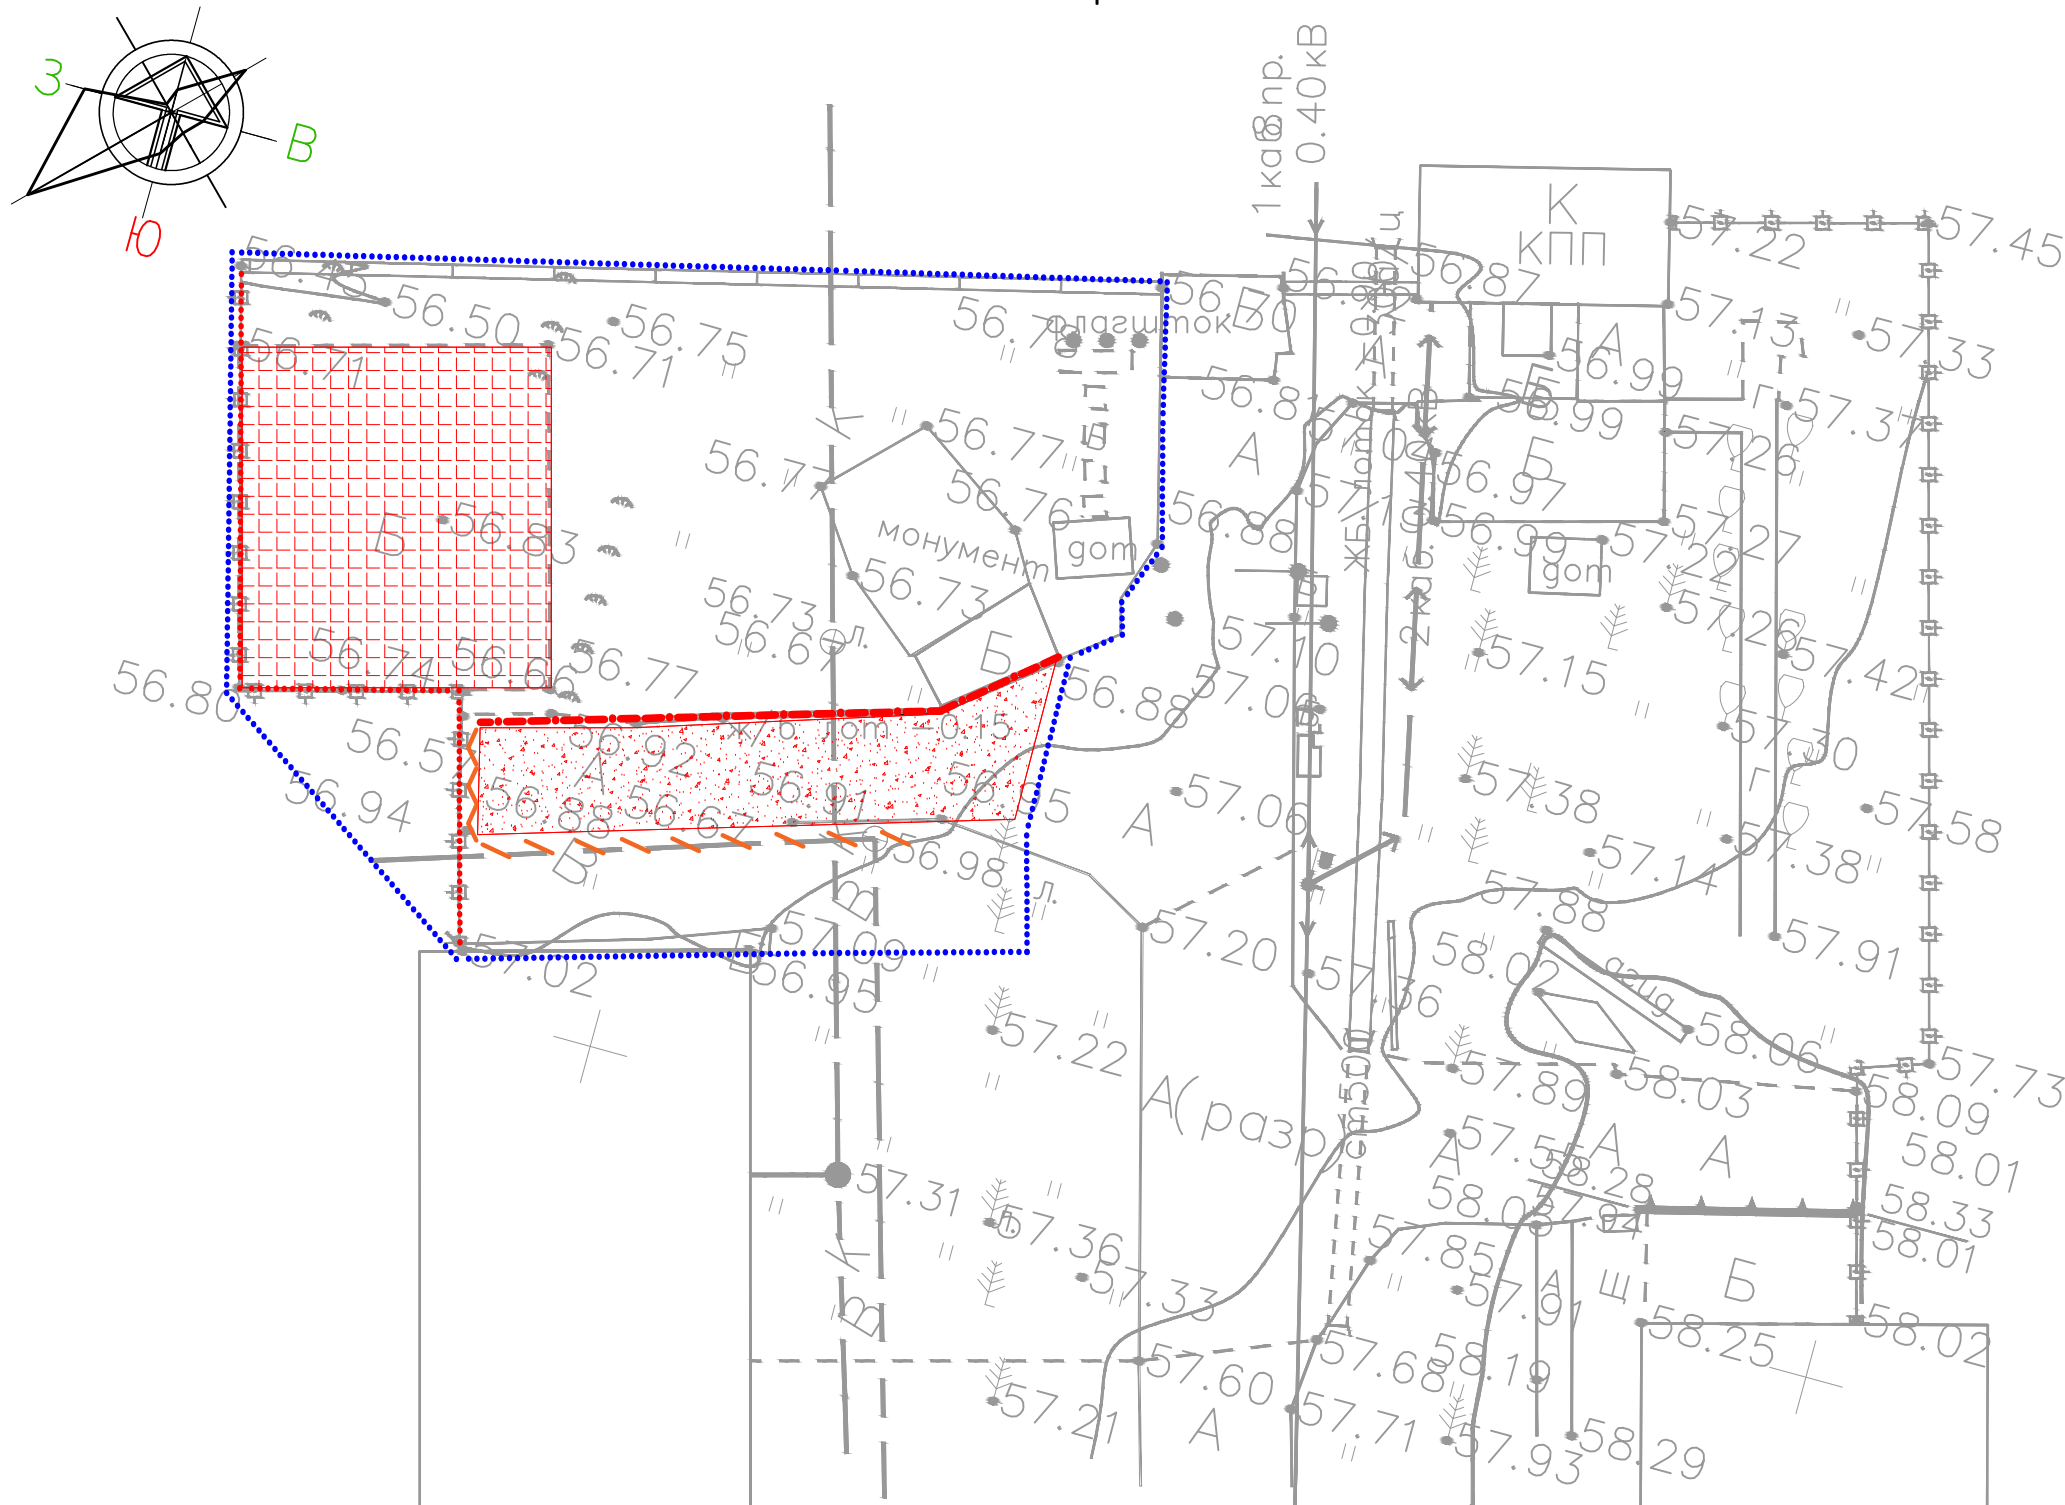

Условное обозначение:

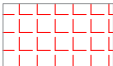
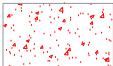
-  – Граница участка
-  – Демонтаж покрытия брусчатка с бортовым камнем
-  – Демонтаж покрытия асфальт с бортовым камнем
-  – Демонтаж лотка
-  – Демонтаж стенов с последующим монтажом
-  – Демонтаж забора

		Согласовано	
Инв. № подл.	Подп. и дата	Взам. инв. №	

						130 202				
						«Сквер Памяти участникам СВО в с. Князе–Волконское Хабаровского муниципального района Хабаровского края»				
Изм.	Кол.уч	Лист	№ док	Подпись	Дата					
						Дизайн–проект		Стадия	Лист	Листов
								п	5	19
						План демонтажных работ				

Генеральная планировка

130 202

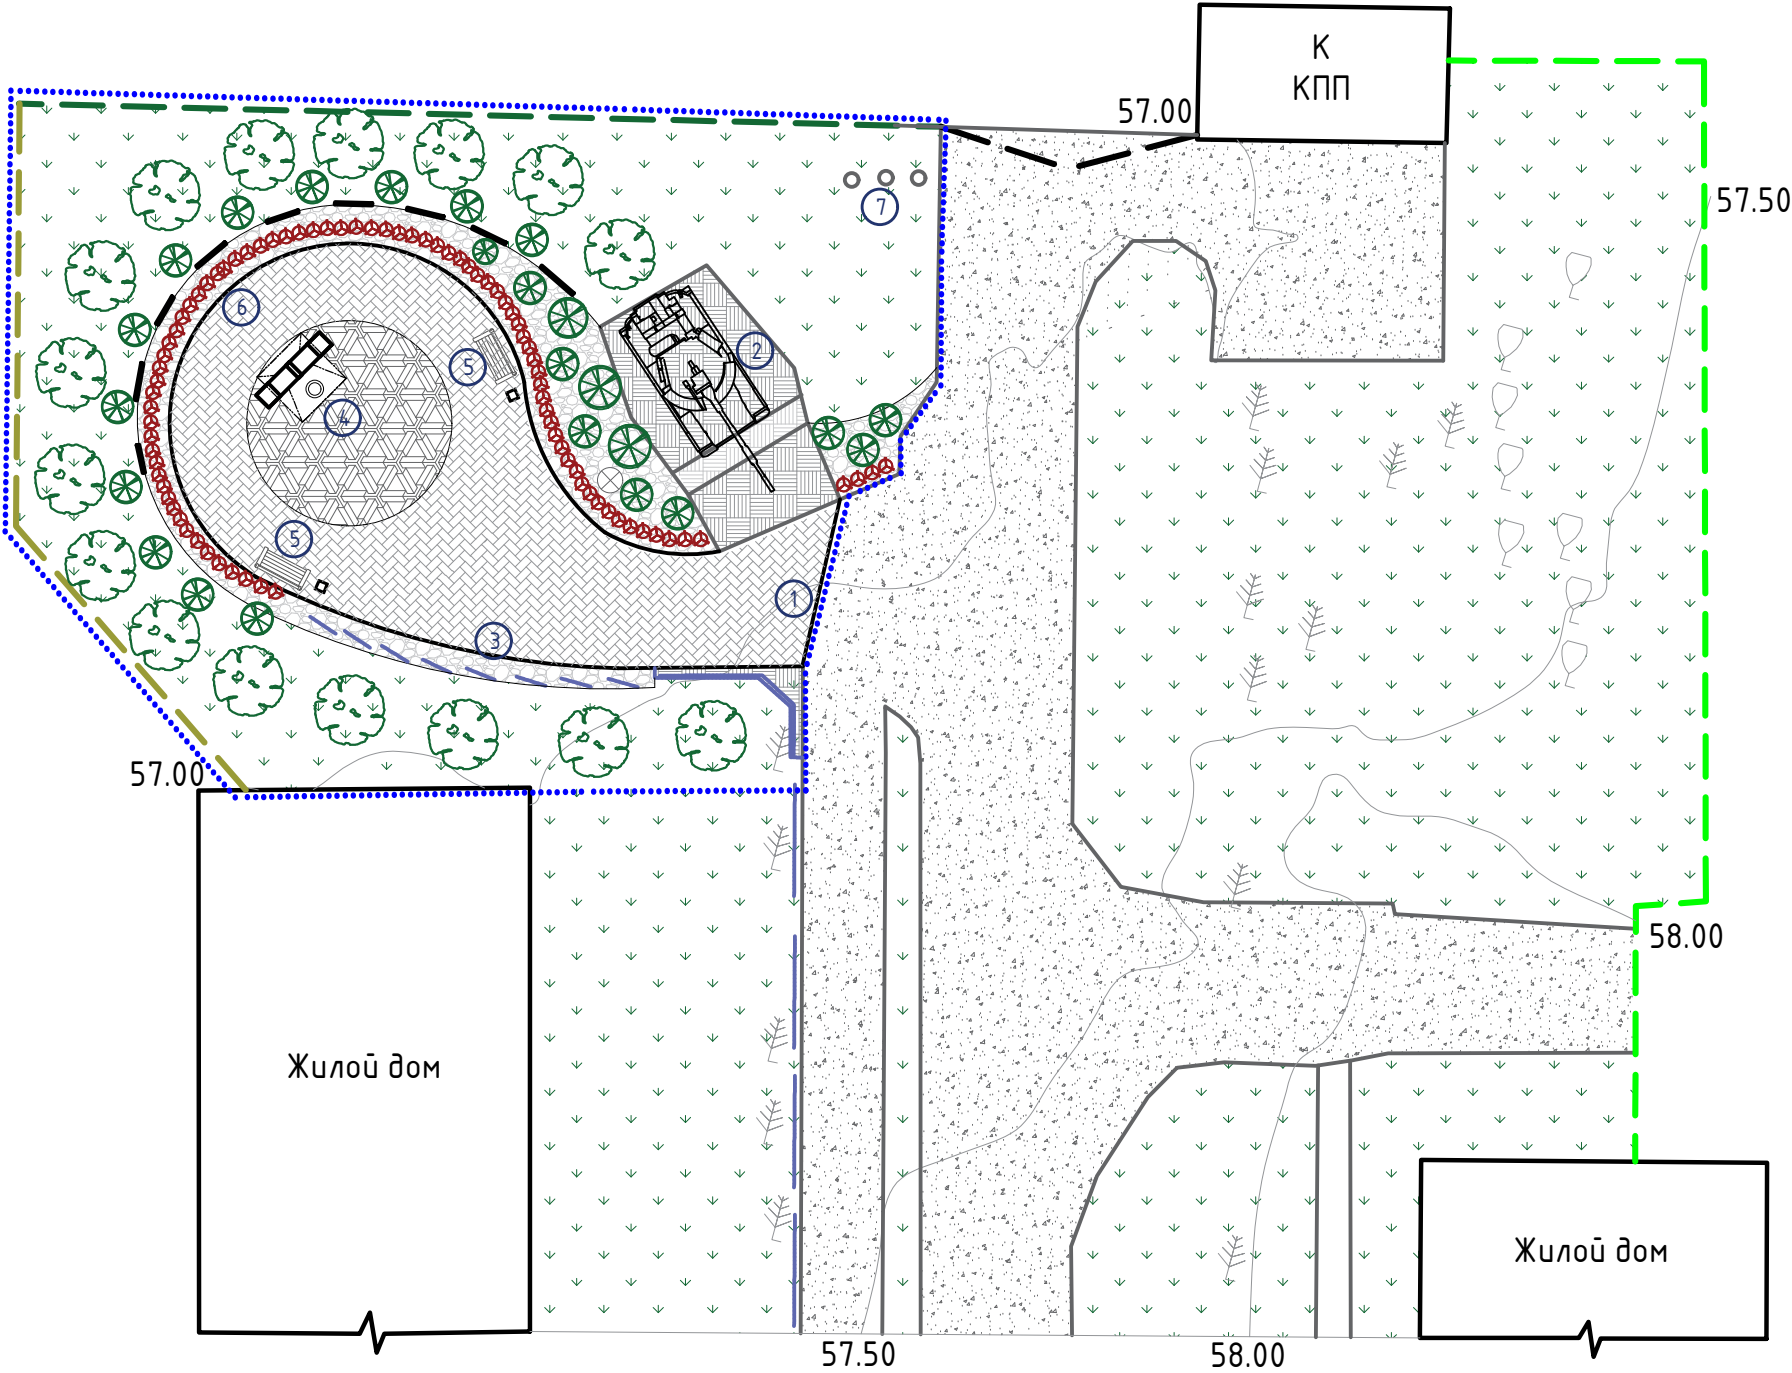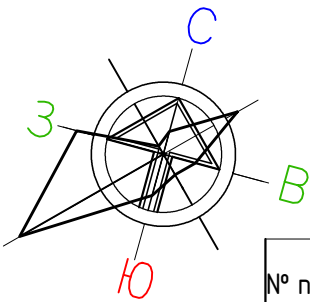

№ п.п.	Название	Примечание
1	Вход	
2	Памятный монумент существующий "Танк"	
3	Существующие стены (немного перенести)	
4	Памятный монумент участникам СВО	
5	Место тихого отдыха	
6	Стенды с именами погибших	
7	Флажток	

Условное обозначение:

- Граница участка
- Монтаж нового забора
- Существующий забор из бетонных плит
- Существующий забор металлический
- Стенды существующие
- Существующие деревья
- Посадка новой растительности
- Обозначение на плане


Согласовано

Инв. № подл. Подп. и дата Взам. инв. №

						130 202		
						«Сквер Памяти участникам СВО в с. Князе-Волконское Хабаровского муниципального района Хабаровского края»		
Изм.	Кол.уч.	Лист	№ док	Подпись	Дата	Дизайн-проект	Стадия	Лист
							П	6
						Генеральная планировка		
						19		

План озеленения

Ведомость элементов озеленения

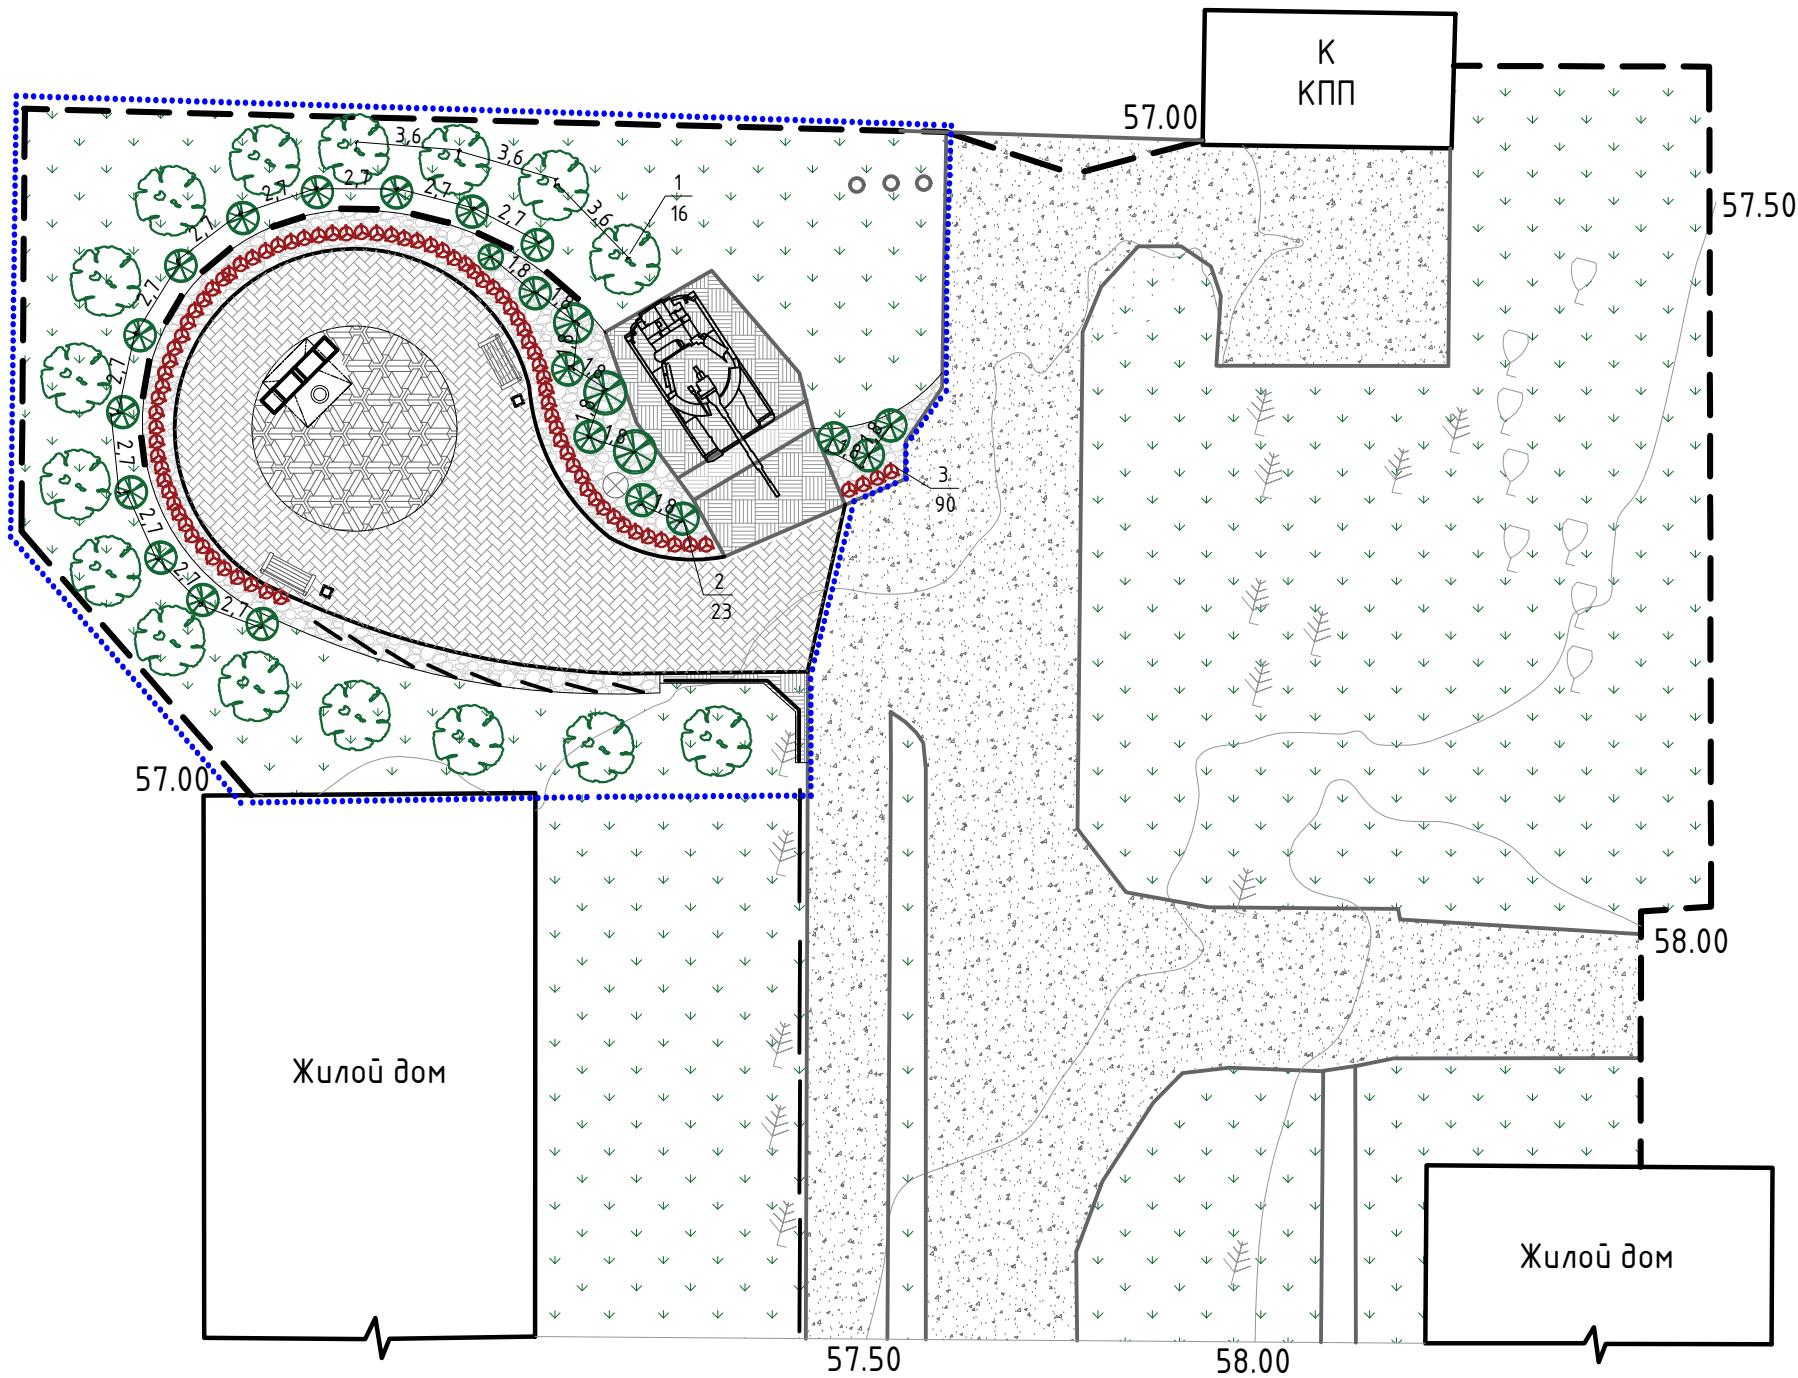

№ п.п.	Изображение	Обозначение	Наименование породы или вида насаждения	Возраст, лет	Кол-во	Примечание
1			Ель Сибирская	6	16	
2			Можжевельник Даурский	1	23	
3			Красные бархатцы	1	90	

Условное обозначение:

- Существующие деревья
- Покрытие газон
- Порода насаждения;
- Кол-во элементов породы в группе.
- Граница участка

Согласовано

Интв. № подл. Подп. и дата Взам. инв. №

						130 202		
						«Сквер Памяти участникам СВО в с. Князе-Волконское Хабаровского муниципального района Хабаровского края»		
Изм.	Кол.уч	Лист	№ док	Подпись	Дата	Дизайн-проект	Стадия	Лист
							п	7
						План озеленения. Ведомость элементов озеленения.		
						19		


План покрытий

Ведомость покрытий

№ п.п.	Изображение	Обозначение	Наименование породы или вида насаждения	Площадь покрытия, м ²	Примечание
1			Дорожка из брусчатки светло-серая	189,05	
2			Дорожка из брусчатки темно-серая	49,5	
3			Галька речная	105,7	
4			Бордюр садовый 500*200*50, цвет: серый	72,9 м.п.	

Условное обозначение:

- Покрытие асфальт существующее
- Покрытие газон
- Покрытие брусчаткий существующее
- Существующие деревья
- Граница участка
- Люк
- Установка нового лотка

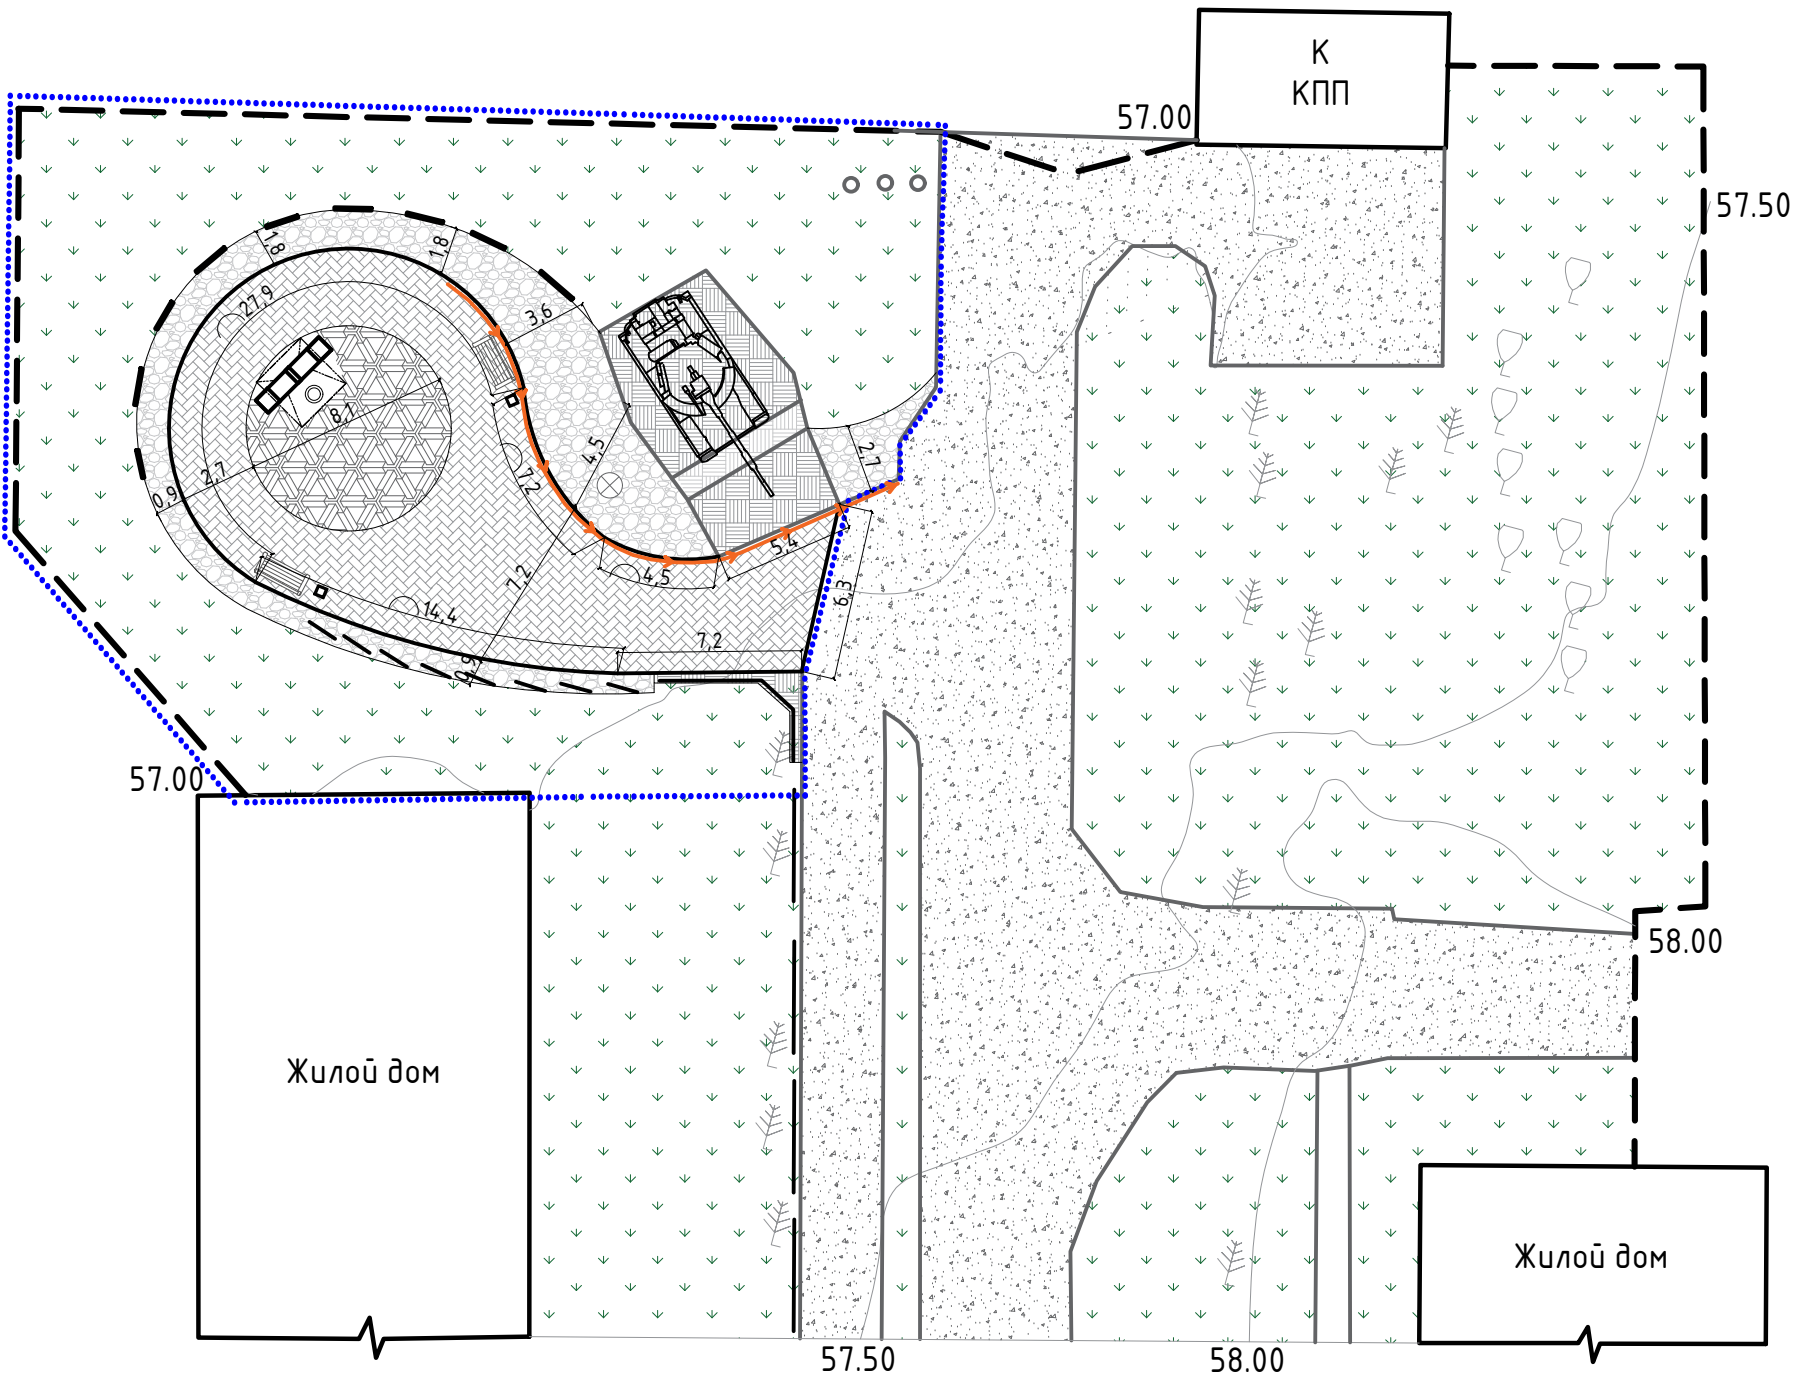


Согласовано

Интв. № подл. Подп. и дата Взам. инв. №

						130 202			
						«Сквер Памяти участникам СВО в с. Князе-Волконское Хабаровского муниципального района Хабаровского края»			
Изм.						Стадия		Лист	Листов
						Дизайн-проект		п	8
						План покрытий. Ведомость покрытий.		19	

План расстановки малых архитектурных форм

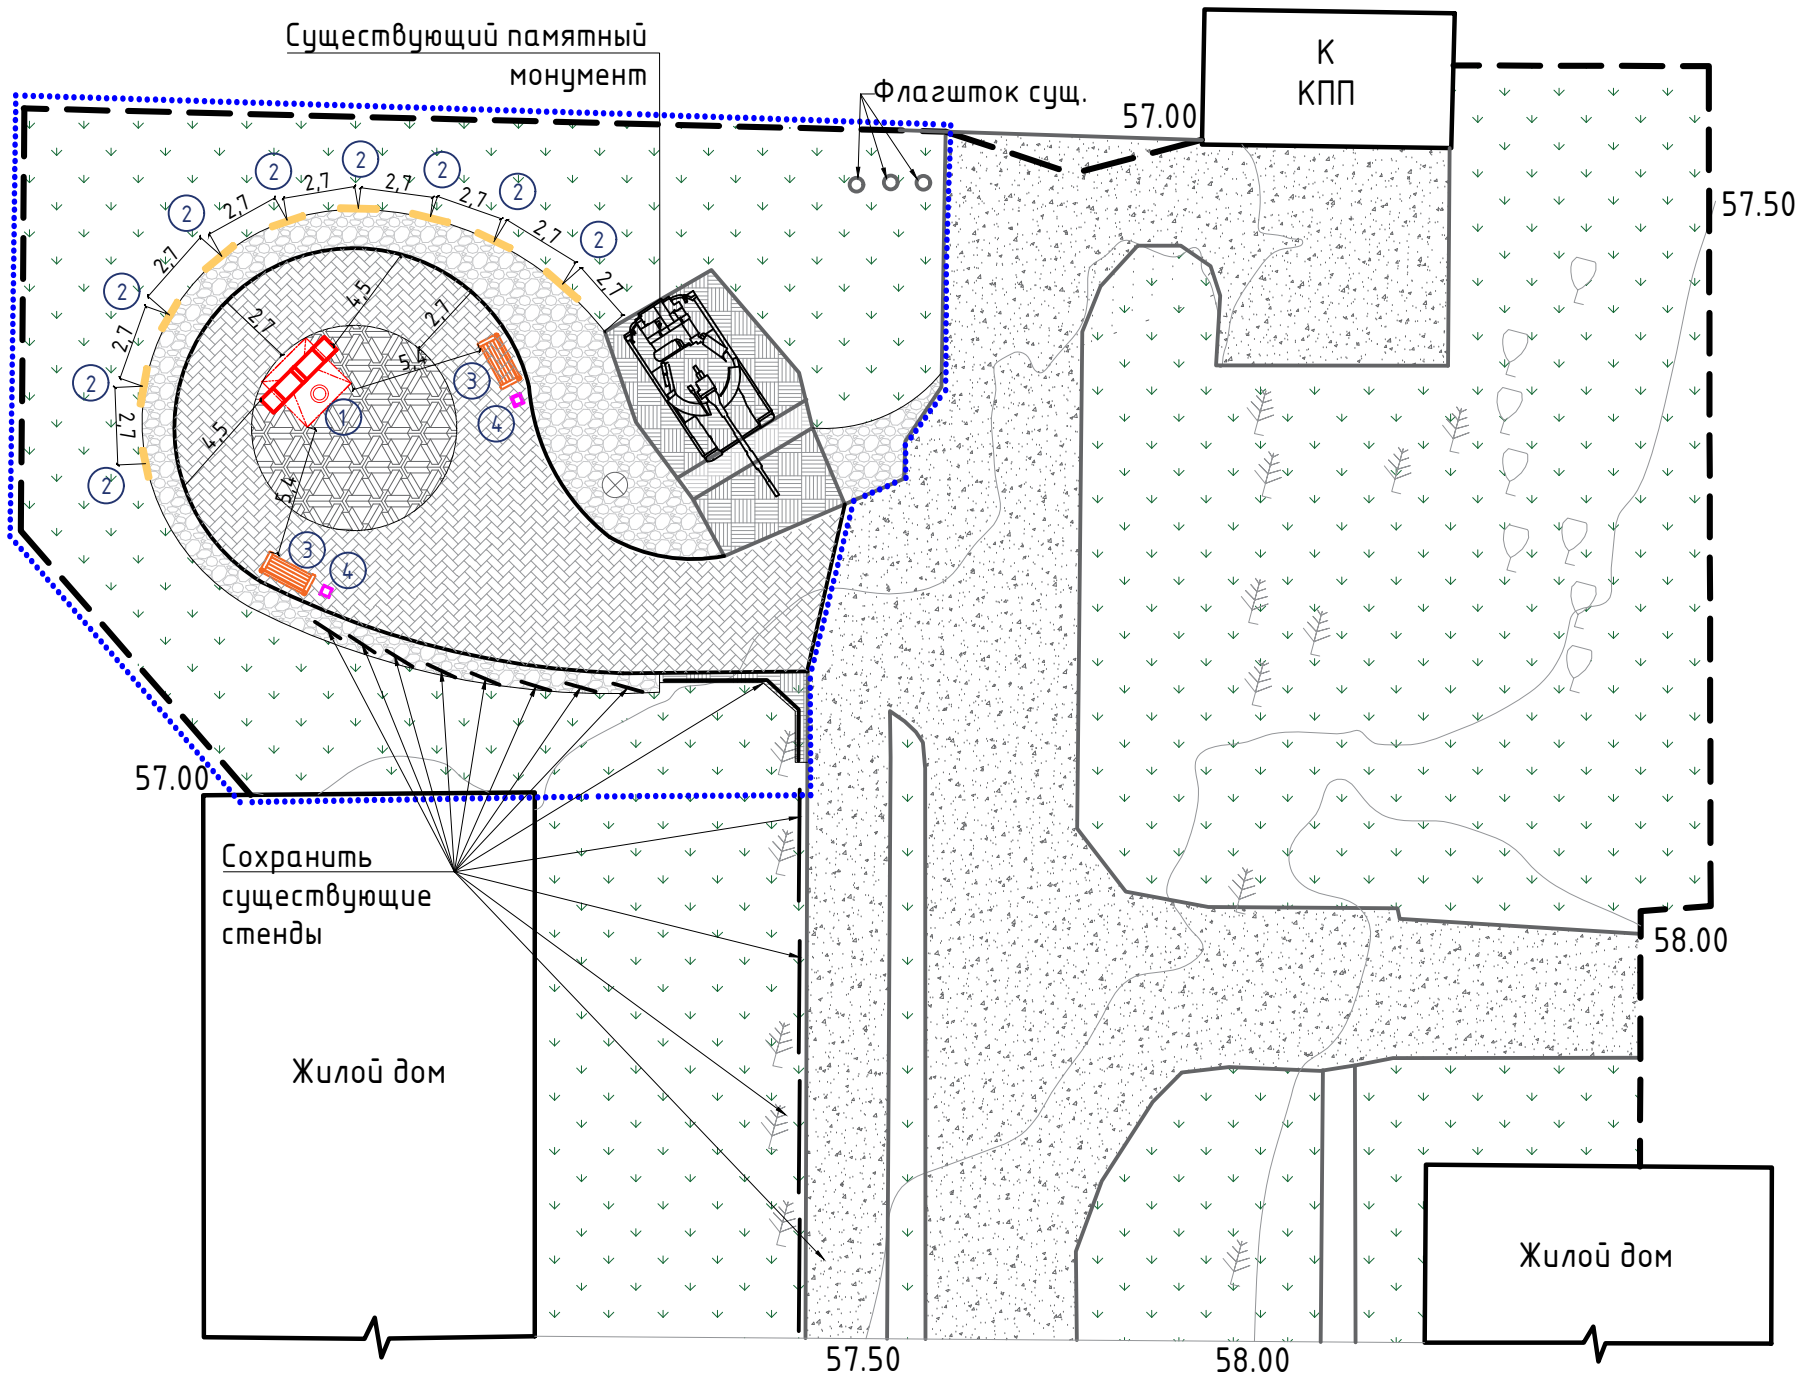

Ведомость малых архитектурных форм

№ п.п.	Изображение	Обозначение	Наименование МАФ	Кол-во	Габариты, мм	Примечание
1			Памятный монумент участникам СВО	1	3500x2500x4000	
2			Стенды с именами	8*		
3			Скамейка антивандальная из полимерпесчаного композита	2	2000x640x790	
4			Урна антивандальная из полимерпесчаного композита	2	420x420x580	

Условное обозначение:



- Граница участка



- Маркировка МАФов на плане

Примечание:

1. Подробнее о позиции 1 и 2 на листе 8.

*Можно добавлять еще или сделать вначале меньшее кол-во и потом добавлять стенды.

						130 202					
						«Сквер Памяти участникам СВО в с. Князе-Волконское Хабаровского муниципального района Хабаровского края»					
Изм.	Кол.уч.	Лист	№ док	Подпись	Дата						
						Дизайн-проект			Стадия	Лист	Листов
									п	9	19
						План расстановки малых архитектурных форм. Ведомость малых архитектурных форм					

формат А3


План расстановки освещения.

Ведомость осветительных приборов

№ п.п.	Изображение	Обозначение	Наименование	Кол-во	Габариты, мм	Примечание
1			Светильник садово-парковый Техно ДН022. Цвет: черный	19	650x75x75	
2			Тротуарный светильник 77263 LED	4	67x67x117	

Условное обозначение:

- Граница участка

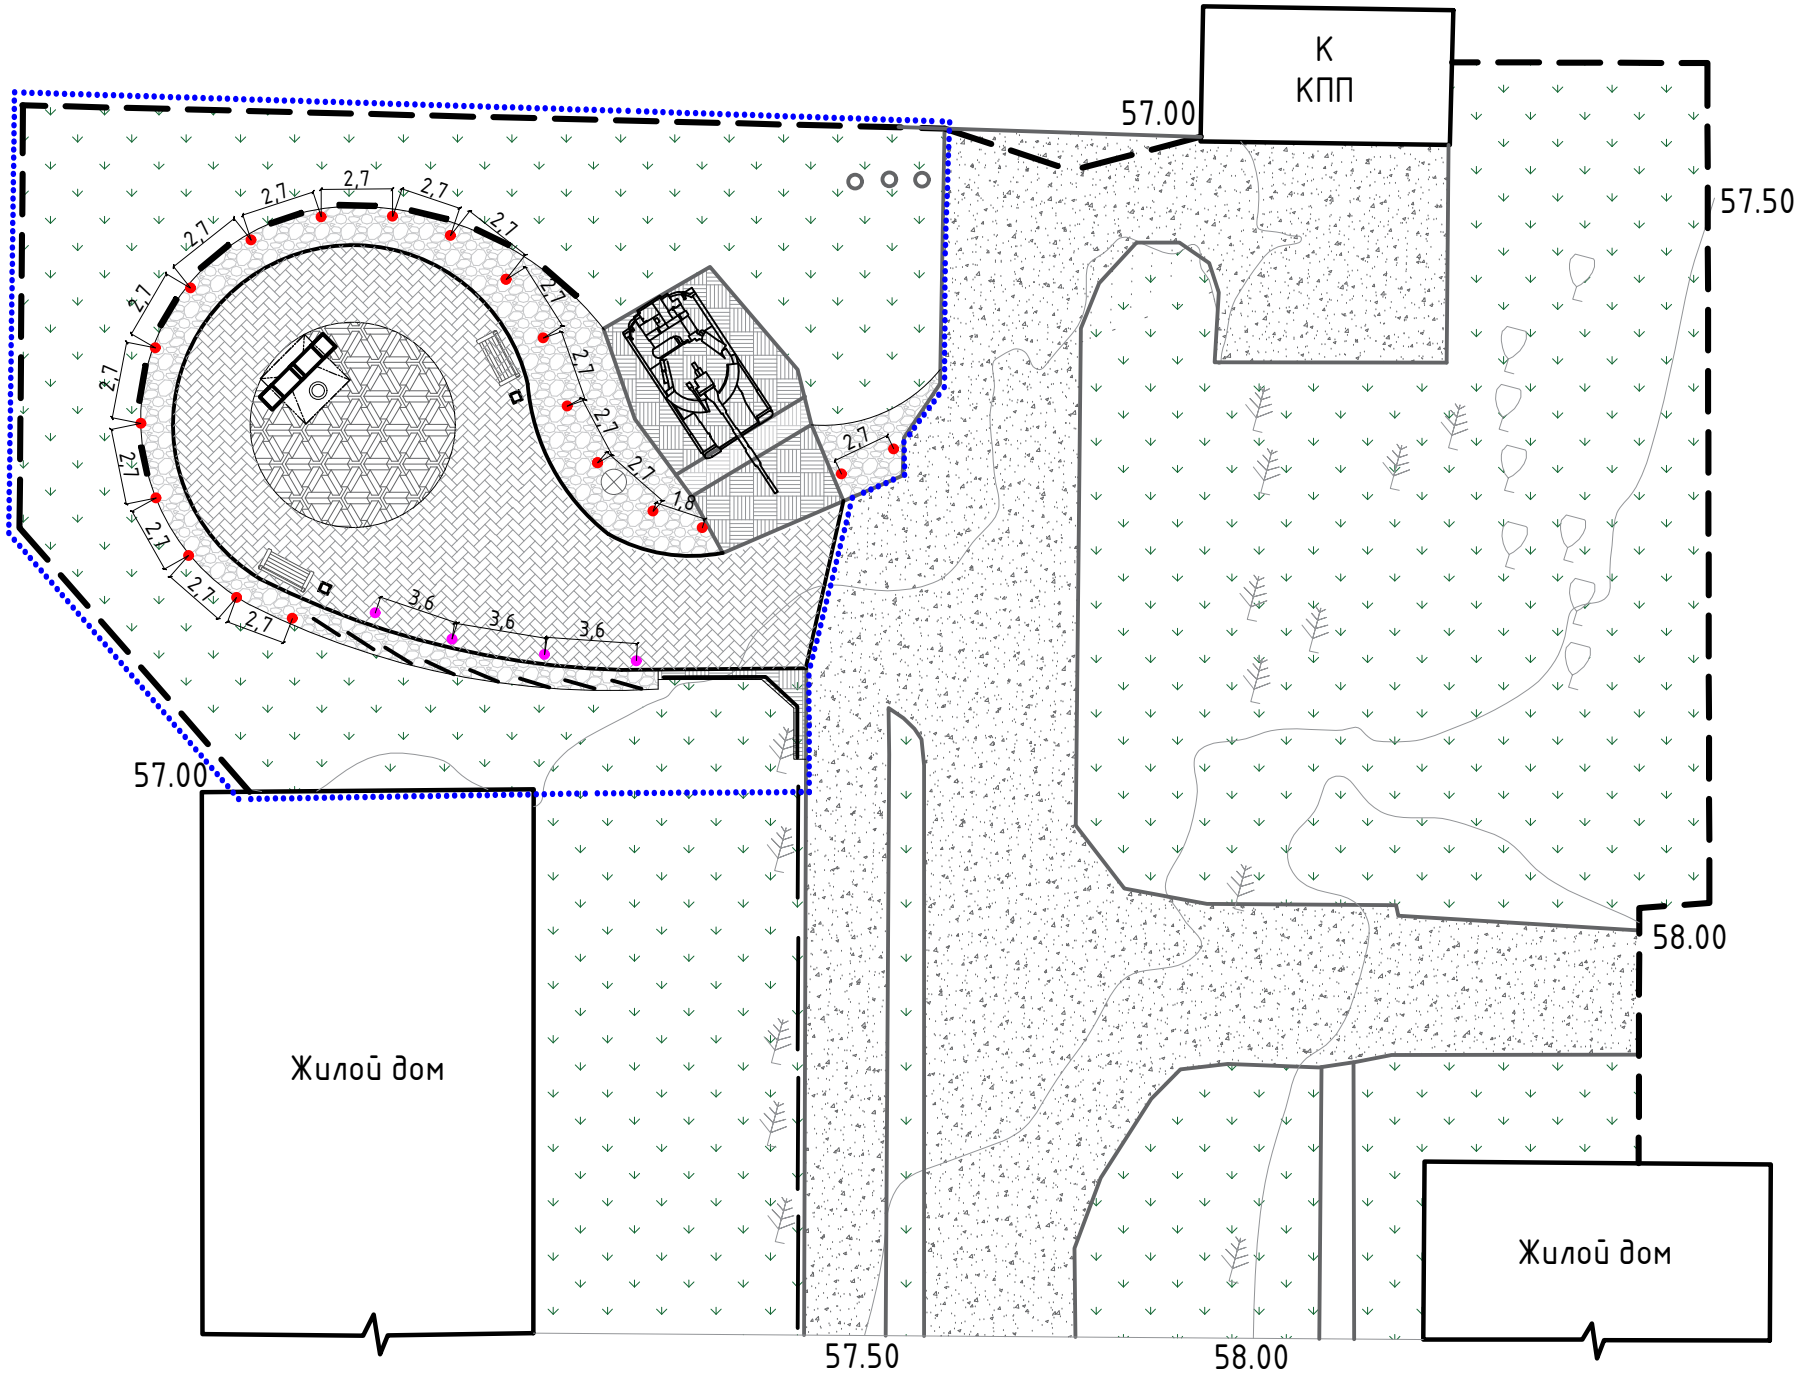

Согласовано					
Инв. № подл.	Подп. и дата	Взам. инв. №			

						130 202				
						«Сквер Памяти участникам СВО в с. Князе-Волконское Хабаровского муниципального района Хабаровского края»				
Изм.	Кол.уч.	Лист	№ док	Подпись	Дата					
						Дизайн-проект		Стадия	Лист	Листов
								п	11	19
						План расстановки освещения. Ведомость осветительных приборов.				



Согласовано

Инв. № подл. Подп. и дата Взам. инв. №

						130 202			
						«Сквер Памяти участникам СВО в с. Князе-Волконское Хабаровского муниципального района Хабаровского края»			
Изм.	Кол.уч	Лист	№ док	Подпись	Дата	Дизайн-проект	Стадия	Лист	Листов
							п	12	19
						Визуализация ген плана день.			



		Согласовано	
Инв. № подл.	Подп. и дата	Взам. инв. №	

						130 202				
						«Сквер Памяти участникам СВО в с. Князе-Волконское Хабаровского муниципального района Хабаровского края»				
Изм.	Кол.уч	Лист	№ док	Подпись	Дата					
						Дизайн-проект		Стадия	Лист	Листов
								п	13	19
						Визуализация ген плана ночь.				



Согласовано

Инв. № подл. Подп. и дата. Взам. инв. №

						130 202		
						«Сквер Памяти участникам СВО в с. Князе-Волконское Хабаровского муниципального района Хабаровского края»		
Изм.	Кол.уч.	Лист	№ док	Подпись	Дата	Дизайн-проект	Стадия	Лист
							п	14
						Визуализация ген плана день/ночь.		19



Согласовано

Инд. № подл. Подп. и дата Взам. инв. №

						130 202			
						«Сквер Памяти участникам СВО в с. Князе-Волконское Хабаровского муниципального района Хабаровского края»			
Изм.	Кол.уч	Лист	№ док	Подпись	Дата	Дизайн-проект	Стадия	Лист	Листов
							п	15	19
						Визуализация ген плана со стороны КПП.			



Согласовано					
Инв. № подл.	Взам. инв. №	Подп. и дата			

						130 202			
						«Сквер Памяти участникам СВО в с. Князе-Волконское Хабаровского муниципального района Хабаровского края»			
Изм.	Кол.уч.	Лист	№ док	Подпись	Дата	Дизайн-проект	Стадия	Лист	Листов
							п	16	19
						Визуализация ген плана со стороны дороги.			



Согласовано					
Инв. № подл.	Подп. и дата	Взам. инв. №			

						130 202			
						«Сквер Памяти участникам СВО в с. Князе-Волконское Хабаровского муниципального района Хабаровского края»			
Изм.	Кол.уч	Лист	№ док	Подпись	Дата	Дизайн-проект	Стадия	Лист	Листов
							п	17	19
						Визуализация ген плана со входа.			



Согласовано

Инв. № подл. Подп. и дата Взам. инв. №

						130 202			
						«Сквер Памяти участникам СВО в с. Князе-Волконское Хабаровского муниципального района Хабаровского края»			
Изм.	Кол.уч	Лист	№ док	Подпись	Дата	Дизайн-проект	Стадия	Лист	Листов
							п	18	19
						Визуализация вида со скамейки.			

Согласовано



Инв. № подл.	Подп. и дата	Взам. инв. №

						130 202					
						«Сквер Памяти участникам СВО в с. Князе-Волконское Хабаровского муниципального района Хабаровского края»					
Изм.	Кол.уч	Лист	№ док	Подпись	Дата						
						Дизайн-проект			Стадия	Лист	Листов
									п	19	19
						Визуализация вида со скамейки.					