

**"Эскизный проект Памятника участникам СВО
в с. Князе-Волконское,
Хабаровского муниципального района ,Хабаровского края**

Девиз "108094 "

- Вариант 1 " Звезда"
- Вариант 2 "V" (Сила V в правде)"
- Вариант 3 "Нацификатор, Переплавка"
- Вариант 4 " Колесо истории"
- Вариант 5 " Z" (За Победу)

Хабаровск 2024г.


Ведомость чертежей основного комплекта проекта

108094

Лист	Наименование	Примечание
1	Общие данные.	
2	Ситуационный план	
2а	Фотофиксация местности, существующее положение	
3	Краткая пояснительная записка к вариантам	5 стр.
	Вариант 1 " Звезда"	
4	Схема генплана	
5	План ,фасад. Аксонометрия	
5а	Вид на местности	
	Вариант 2 "V" (Сила V в правде)"	
6	Схема генплана	
7	План ,фасад. Аксонометрия	
7а	Вид на местности	
	Вариант 3 " Нацификатор (Переплвка)	
8	Схема генплана	
9	План ,фасад. Аксонометрия	
9а	Вид на местности	
	Вариант 4 " Колесо истории"	
10	Схема генплана	
11	План , аксонометрия	
11а	Вид на местности	
	Вариант 5 " Z" (За Победу)	
12	Схема генплана	
13	План , аксонометрия	
14	Вид на местности	

Общие данные.


Стадия	Лист	Листов
Э	1	

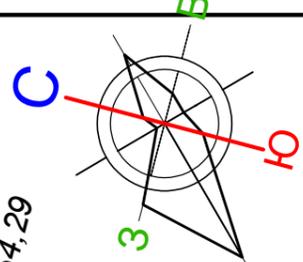

3207300
457300

3207300
457200

3207250
457200

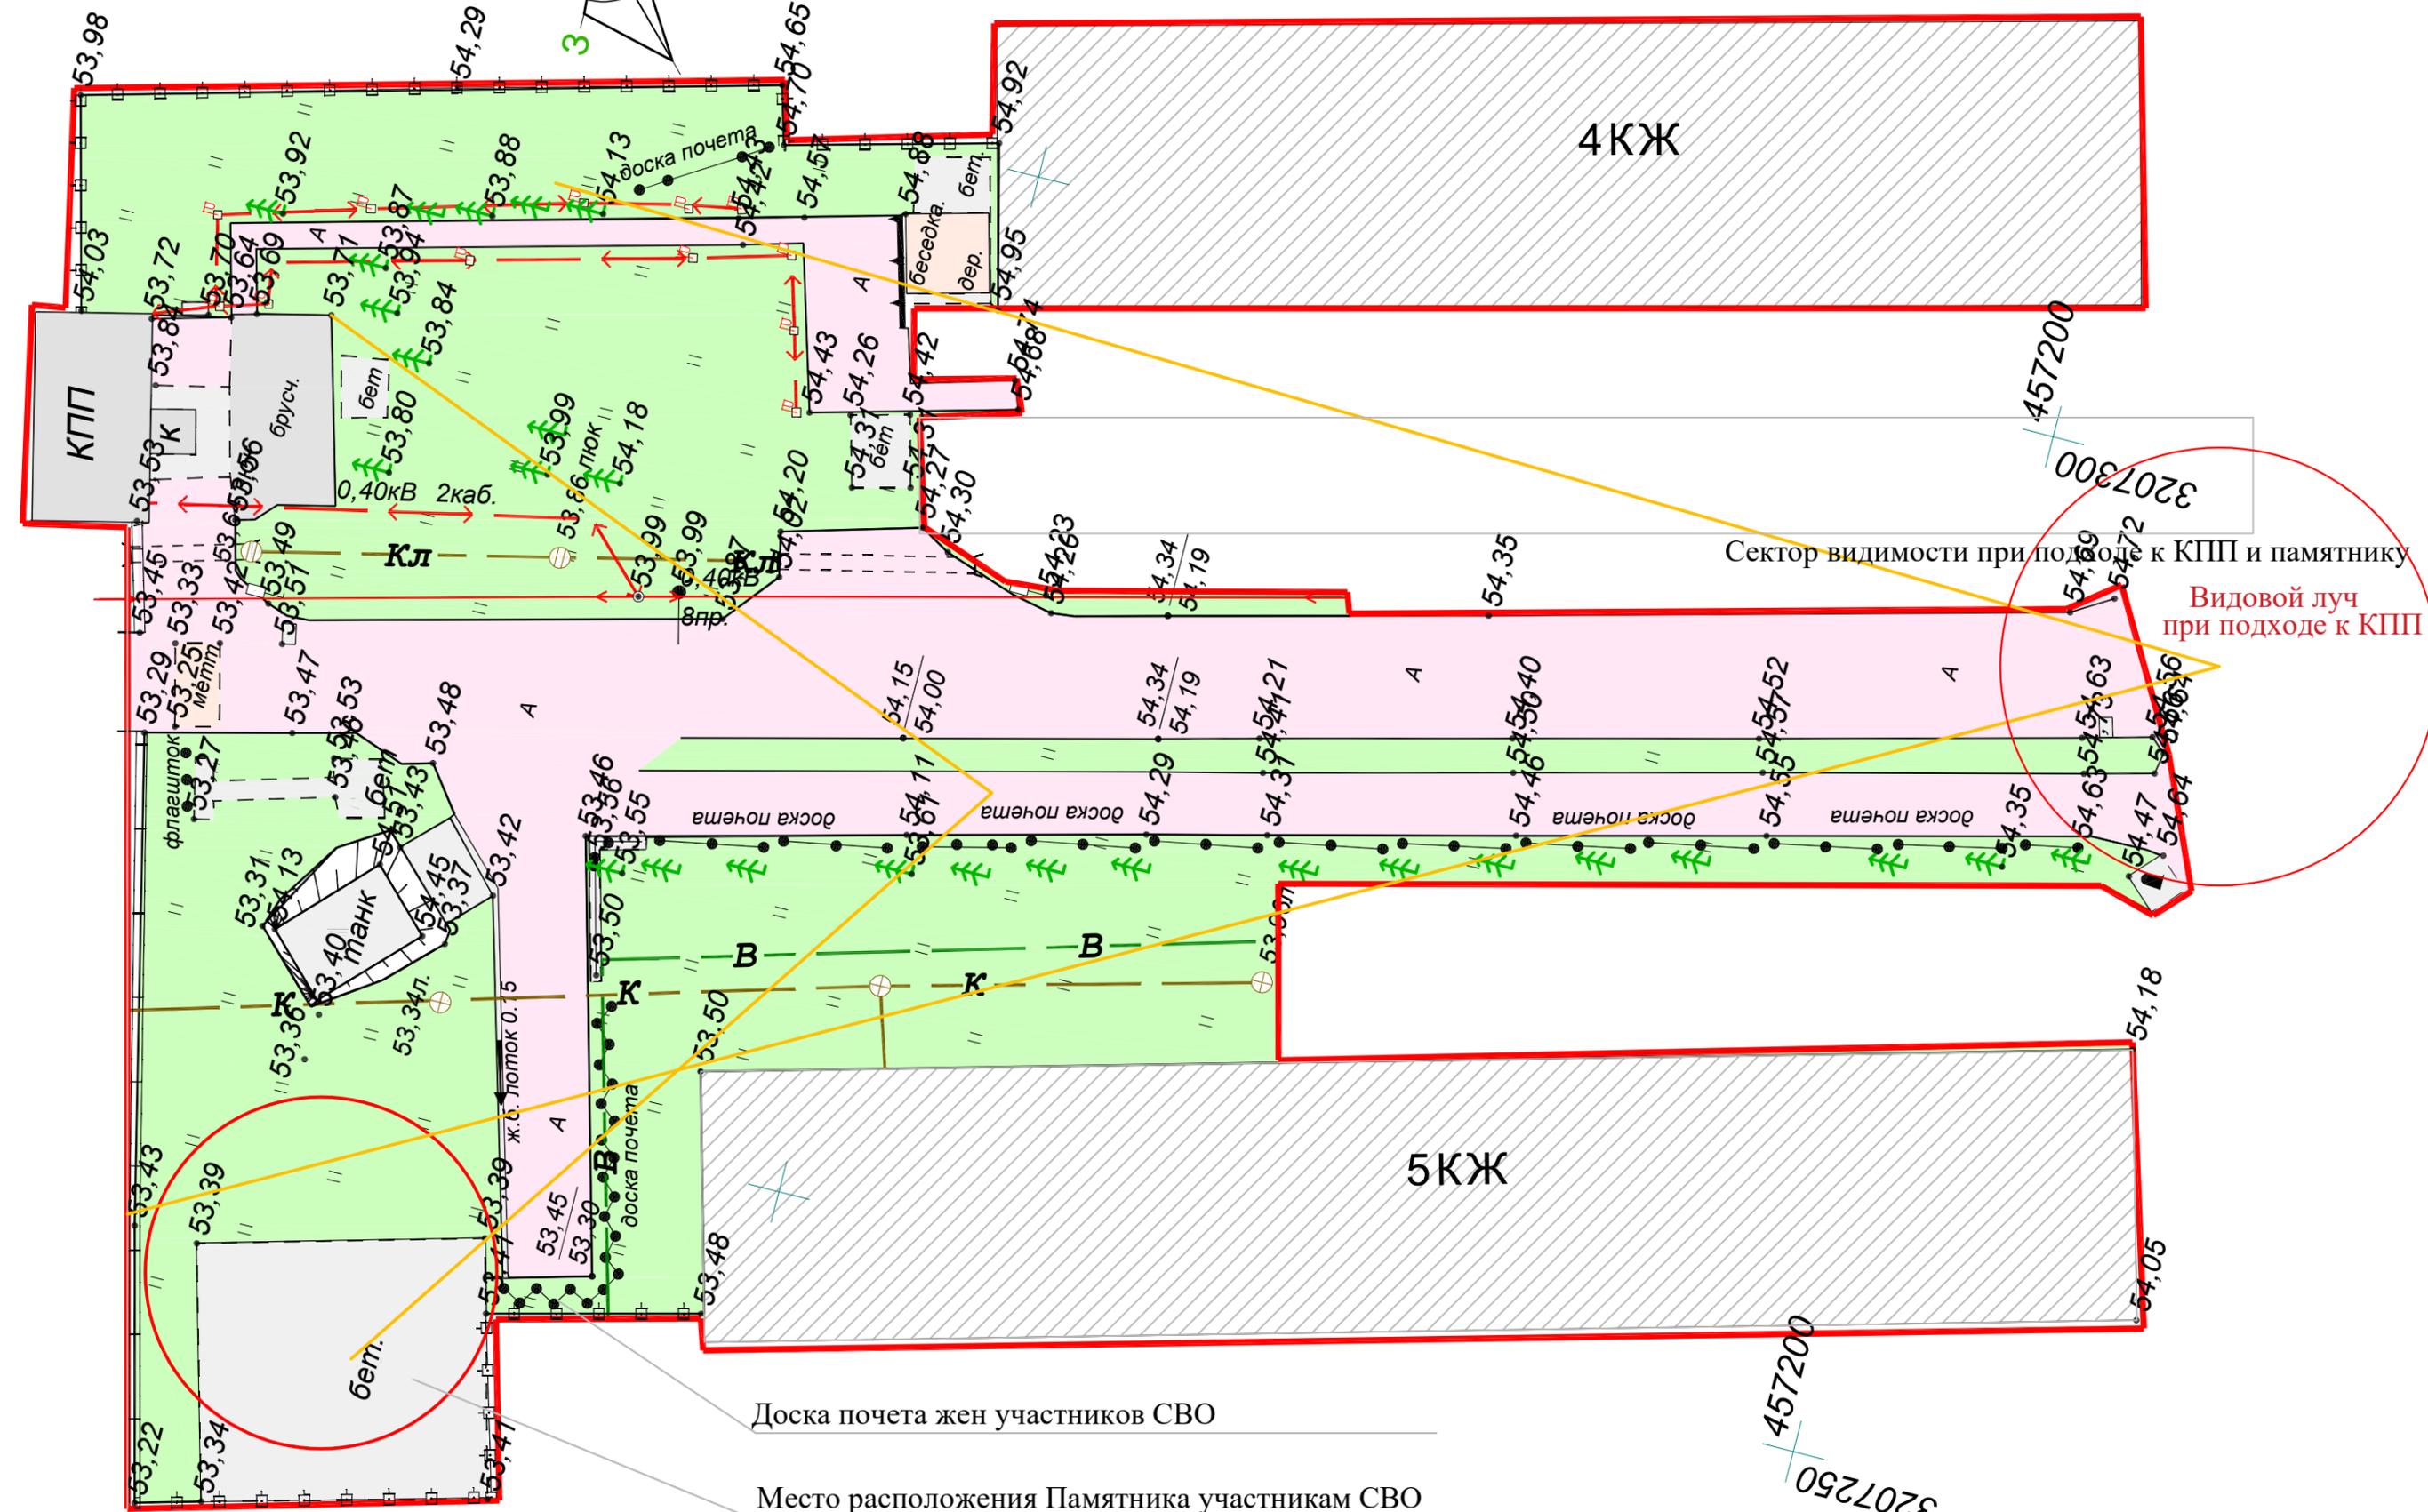

Доска почета жен участников СВО

Место расположения Памятника участникам СВО
К вариантам 1,2,3,4,5

Ситуационный план

Стадия	Лист	Листов
П	2	



Вид 1

Площадка под проектирование
Слева - доска почета жен участников СВО
Справа- монумент "Танк"

Площадка для монумента



Вид 2

Тыльная сторона монумента "Танк"

Площадка с флагштоками

Вид 3

Пояснительная записка к вариантам

Вариант 1 " Звезда"

Вариант 2 "V" (Сила V в правде)"

Вариант 3 "Нацификатор, Переплавка"

Вариант 4 " Колесо истории"

Вариант 5 " Z" (За Победу)

Краткое пояснение к Варианту 3 " Нацификатор Переплавка"

1. Площадка под памятник располагается на обособленной территории между жилым домом, памятником "Танк" и стендами с портретами жен участников СВО.

Площадка предлагается радиальной формы и состоит из центрального монумента , стоящего на

приподнятом постаменте из изломанных и наклонных на зрителя форм из гранитных блоков на которые опирается памятник.


Боец-сталевар стоит среди обломков орудий, танков и вражеских знаков .

Цифра 404 означает-"Ошибка.Такой страны нет. Идет переплавка нацистской западной техники и сталевар с


автоматом это делает, всю гниль в топку доменной печи, на переплавку (очистку).

Вся площадка фланкируется дугообразной стеной небольшой высоты на которую опираются наклонные плиты с именами павших героев.

.

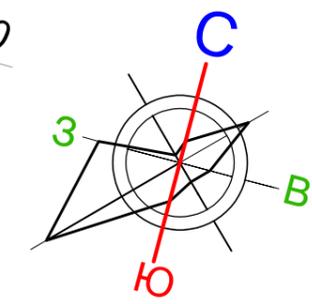

3207300
457300


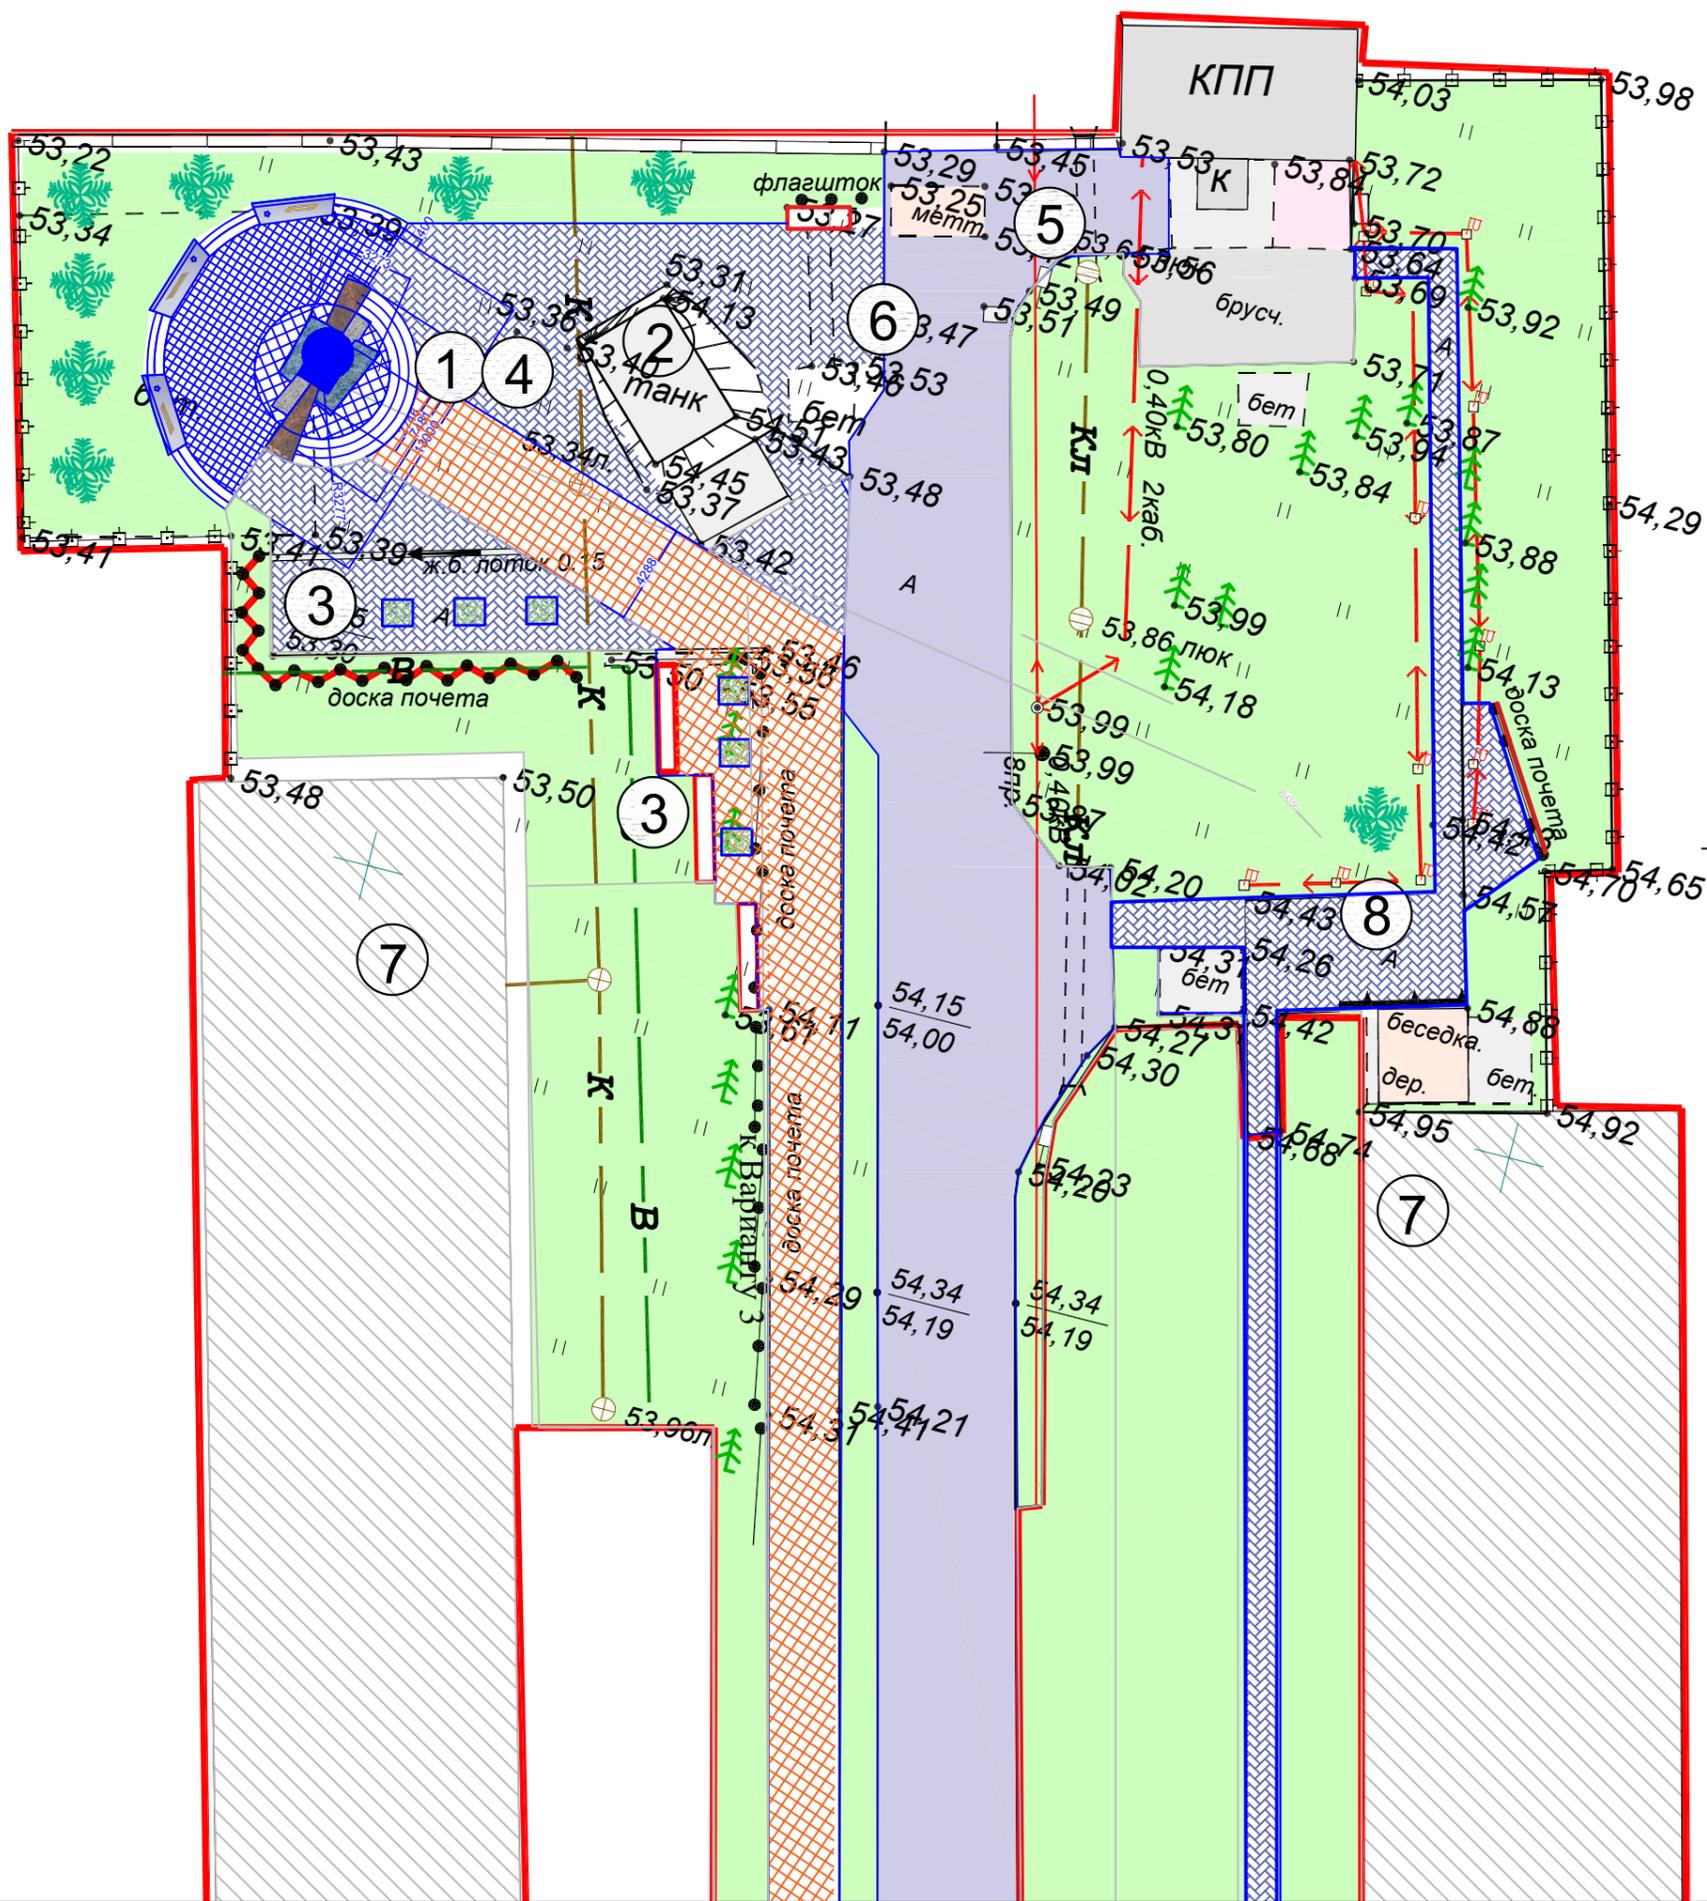


Экспликация зданий и сооружений

Номер на плане	Наименование	Статус
1	Памятник участникам СВО	Проектируемый
2	Памятный монумент танк	Существующий
3	Стенды жен воинов СВО	Существующий
4	Вечный огонь	
5	Контрольно-пропускной пункт	Существующий
6	Флагштоки	Существующий
7	Жилой дом	Существующий
8	Доска почета	Существующий

Условные обозначения

- Граница благоустройства;
- Ограждение существующее
- Сектор видимости

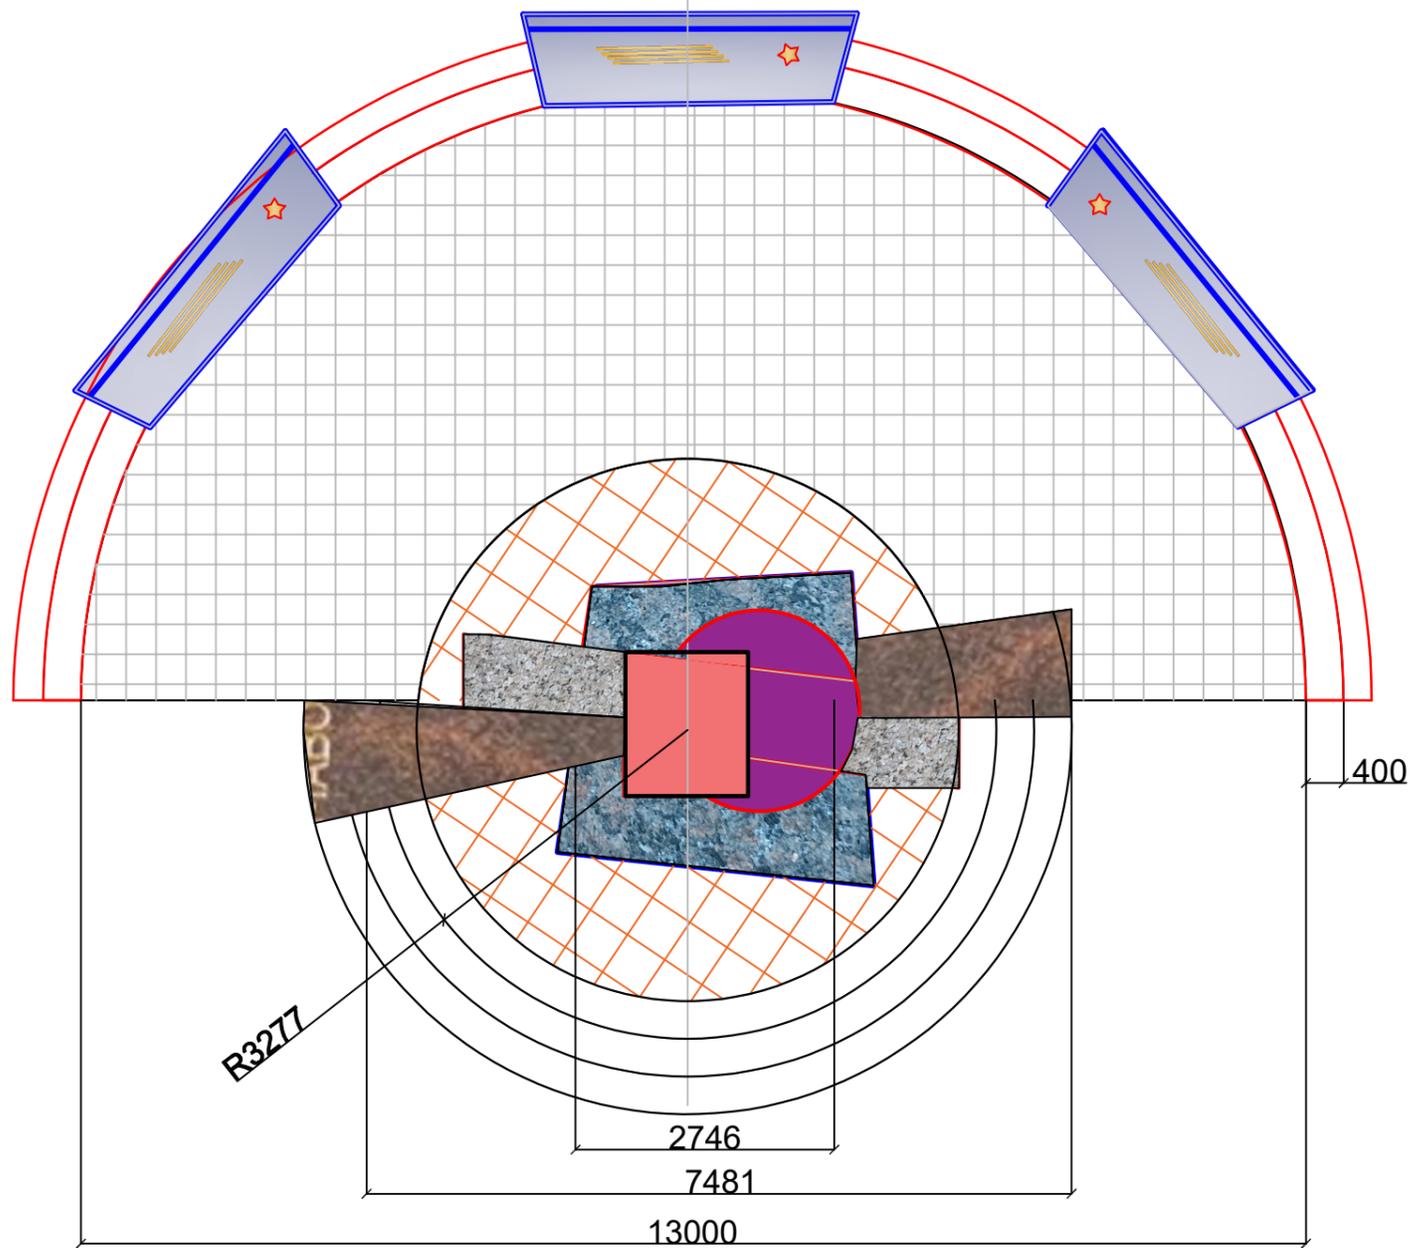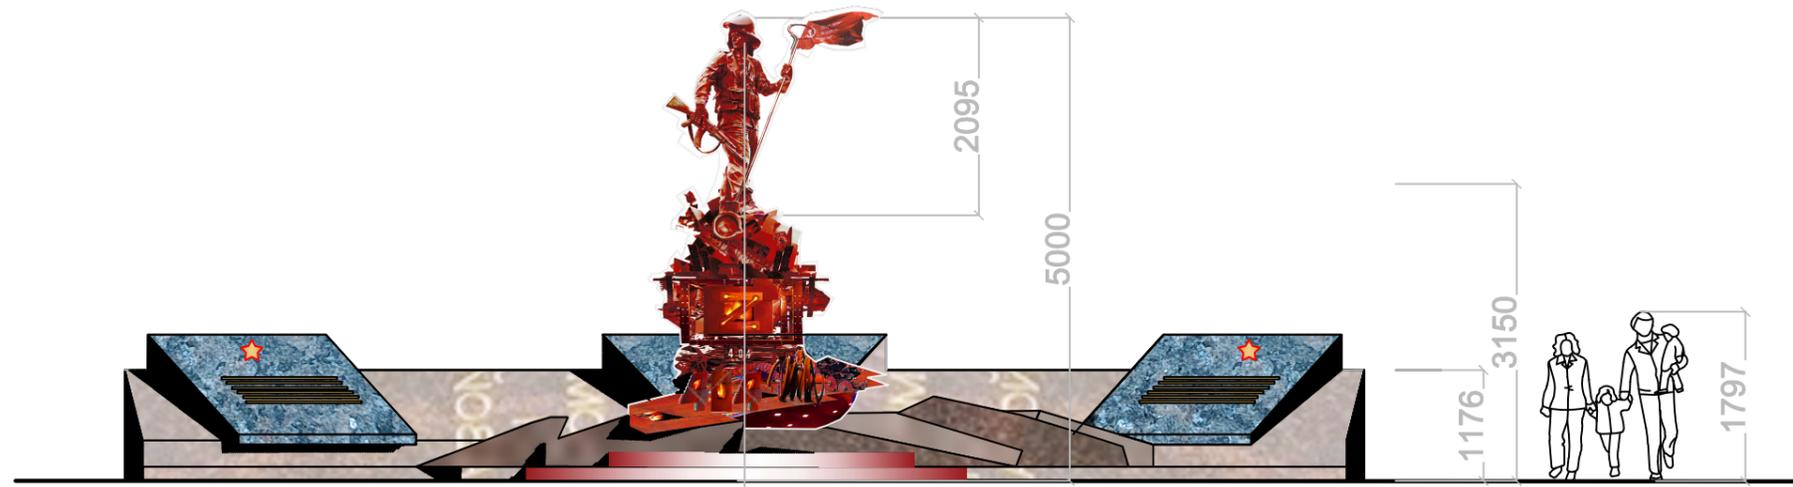

Вариант 3 "Нацификатор, Переплавка"

План, фасад, аксонометрия .

Стадия	Лист	Листов
Э	9	



Вариант 3 "Нацификатор, Переплавка"

Краткое пояснение к варианту " Нацификатор Переплавка "

1. Площадка под памятник располагается на обособленной территории между жилым домом, памятником "Танк" и стендами с портретами жен участников СВО. Площадка предлагается радиальной формы и состоит из центрального монумента , стоящего на приподнятом постаменте из изломанных и наклонных на зрителя форм из гранитных блоков на которые опирается памятник. Боец-сталевар стоит среди обломков орудий, танков и вражеских знаков . Цифра 404 означает - " Ошибка.Такой страны нет". Идет переплавка нацистской западной техники и сталевар с автоматом это делает, всю гниль в топку доменной печи, на переплавку (очистку). Вся площадка фланкируется дугообразной стеной небольшой высоты на которую опираются наклонные плиты с именами павших героев.