


**"Эскизный проект Памятника участникам СВО
в с. Князе-Волконское,
Хабаровского муниципального района ,Хабаровского края**

Девиз "108094 "

- Вариант 1 " Звезда"
- Вариант 2 "V" (Сила V в правде)"
- Вариант 3 "Нацификатор, Переплавка"
- Вариант 4 " Колесо истории"
- Вариант 5 " Z" (За Победу)

Хабаровск 2024г.

Лист	Наименование	Примечание
1	Общие данные.	
2	Ситуационный план	
2a	Фотофиксация местности, существующее положение	
3	Краткая пояснительная записка к вариантам	5 стр.
	Вариант 1 " Звезда"	
4	Схема генплана	
5	План ,фасад. Аксонометрия	
5a	Вид на местности	
	Вариант 2 "V" (Сила V в правде)"	
6	Схема генплана	
7	План ,фасад. Аксонометрия	
7a	Вид на местности	
	Вариант 3 " Нацификатор (Переплвка)	
8	Схема генплана	
9	План ,фасад. Аксонометрия	
9a	Вид на местности	
	Вариант 4 " Колесо истории"	
10	Схема генплана	
11	План , аксонометрия	
11a	Вид на местности	
	Вариант 5 " Z" (За Победу)	
12	Схема генплана	
13	План , аксонометрия	
14	Вид на местности	

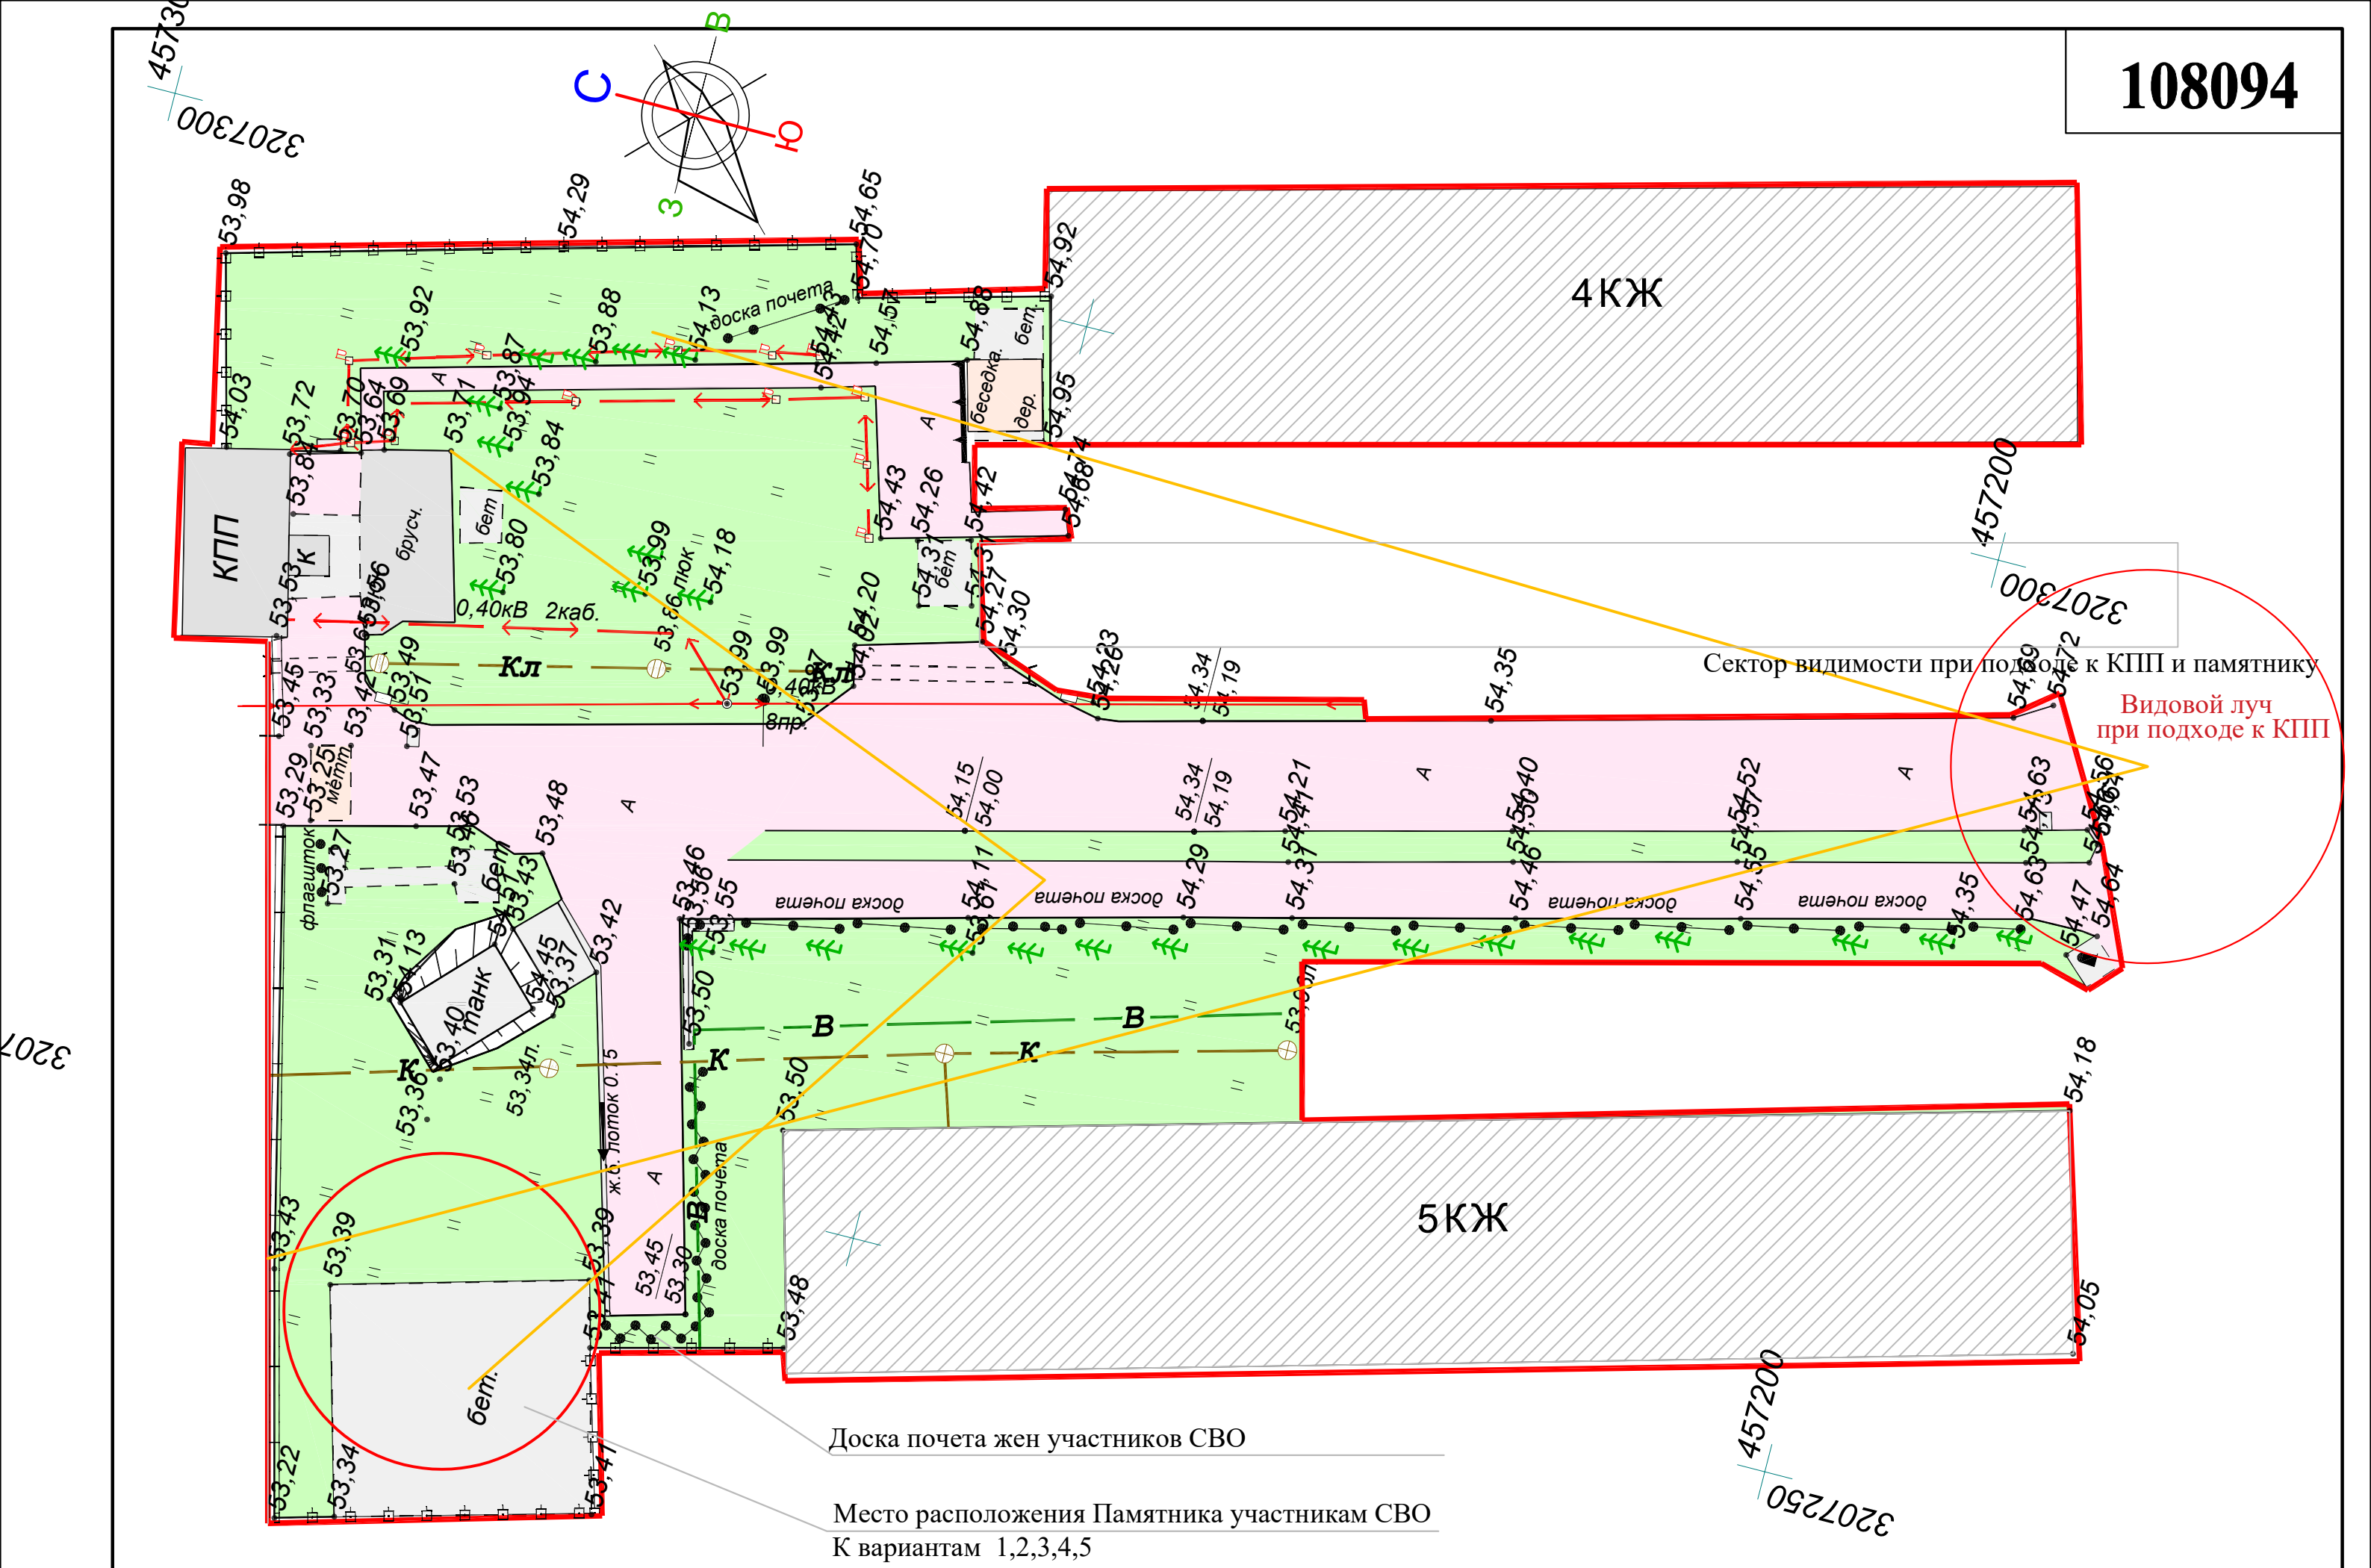

Ситуационный план

Страница	Лист	Листов
II	2	



Вид 1
Площадка под проектирование
Слева - доска почёта жен участников СВО
Справа- монумент "Танк"

Площадка для монумента



Вид 2
Вид 3
Тыльная сторона монумента "Танк"
Площадка с флажками

Пояснительная записка к вариантам

Вариант 1 "Звезда"

Вариант 2 "V" (Сила V в правде)"

Вариант 3 "Нацификатор, Переплавка"

Вариант 4 "Колесо истории"

Вариант 5 "Z" (За Победу)

Краткое пояснение к Варианту 5 " Z-За Победу "

Площадка под памятник располагается на обособленной территории между жилым домом, памятником "Танк" и стендами с портретами жен участников СВО.


Площадка предлагается радиальной формы и состоит из центрального монумента , стоящего на приподнятом постаменте на наклонной на зрителя плоскости , выполненной из гранита и металла.

Композиция из металла напоминает доменную печь на фоне обрушенных металлических конструкций

обломков орудий, танков и вражеских знаков .Внутри "печи" горит вечный огонь. Огонь либо натуральный, либо из красной смальты или цветного литого поликарбоната(пластик,стекло).

Цифра 404 означает- "Ошибка.Такой страны нет. Идет переплавка нацистской западной техники, всей гнили. Идет чистка.

На заднем фоне - наклонные плиты из гранита с именами павших воинов.



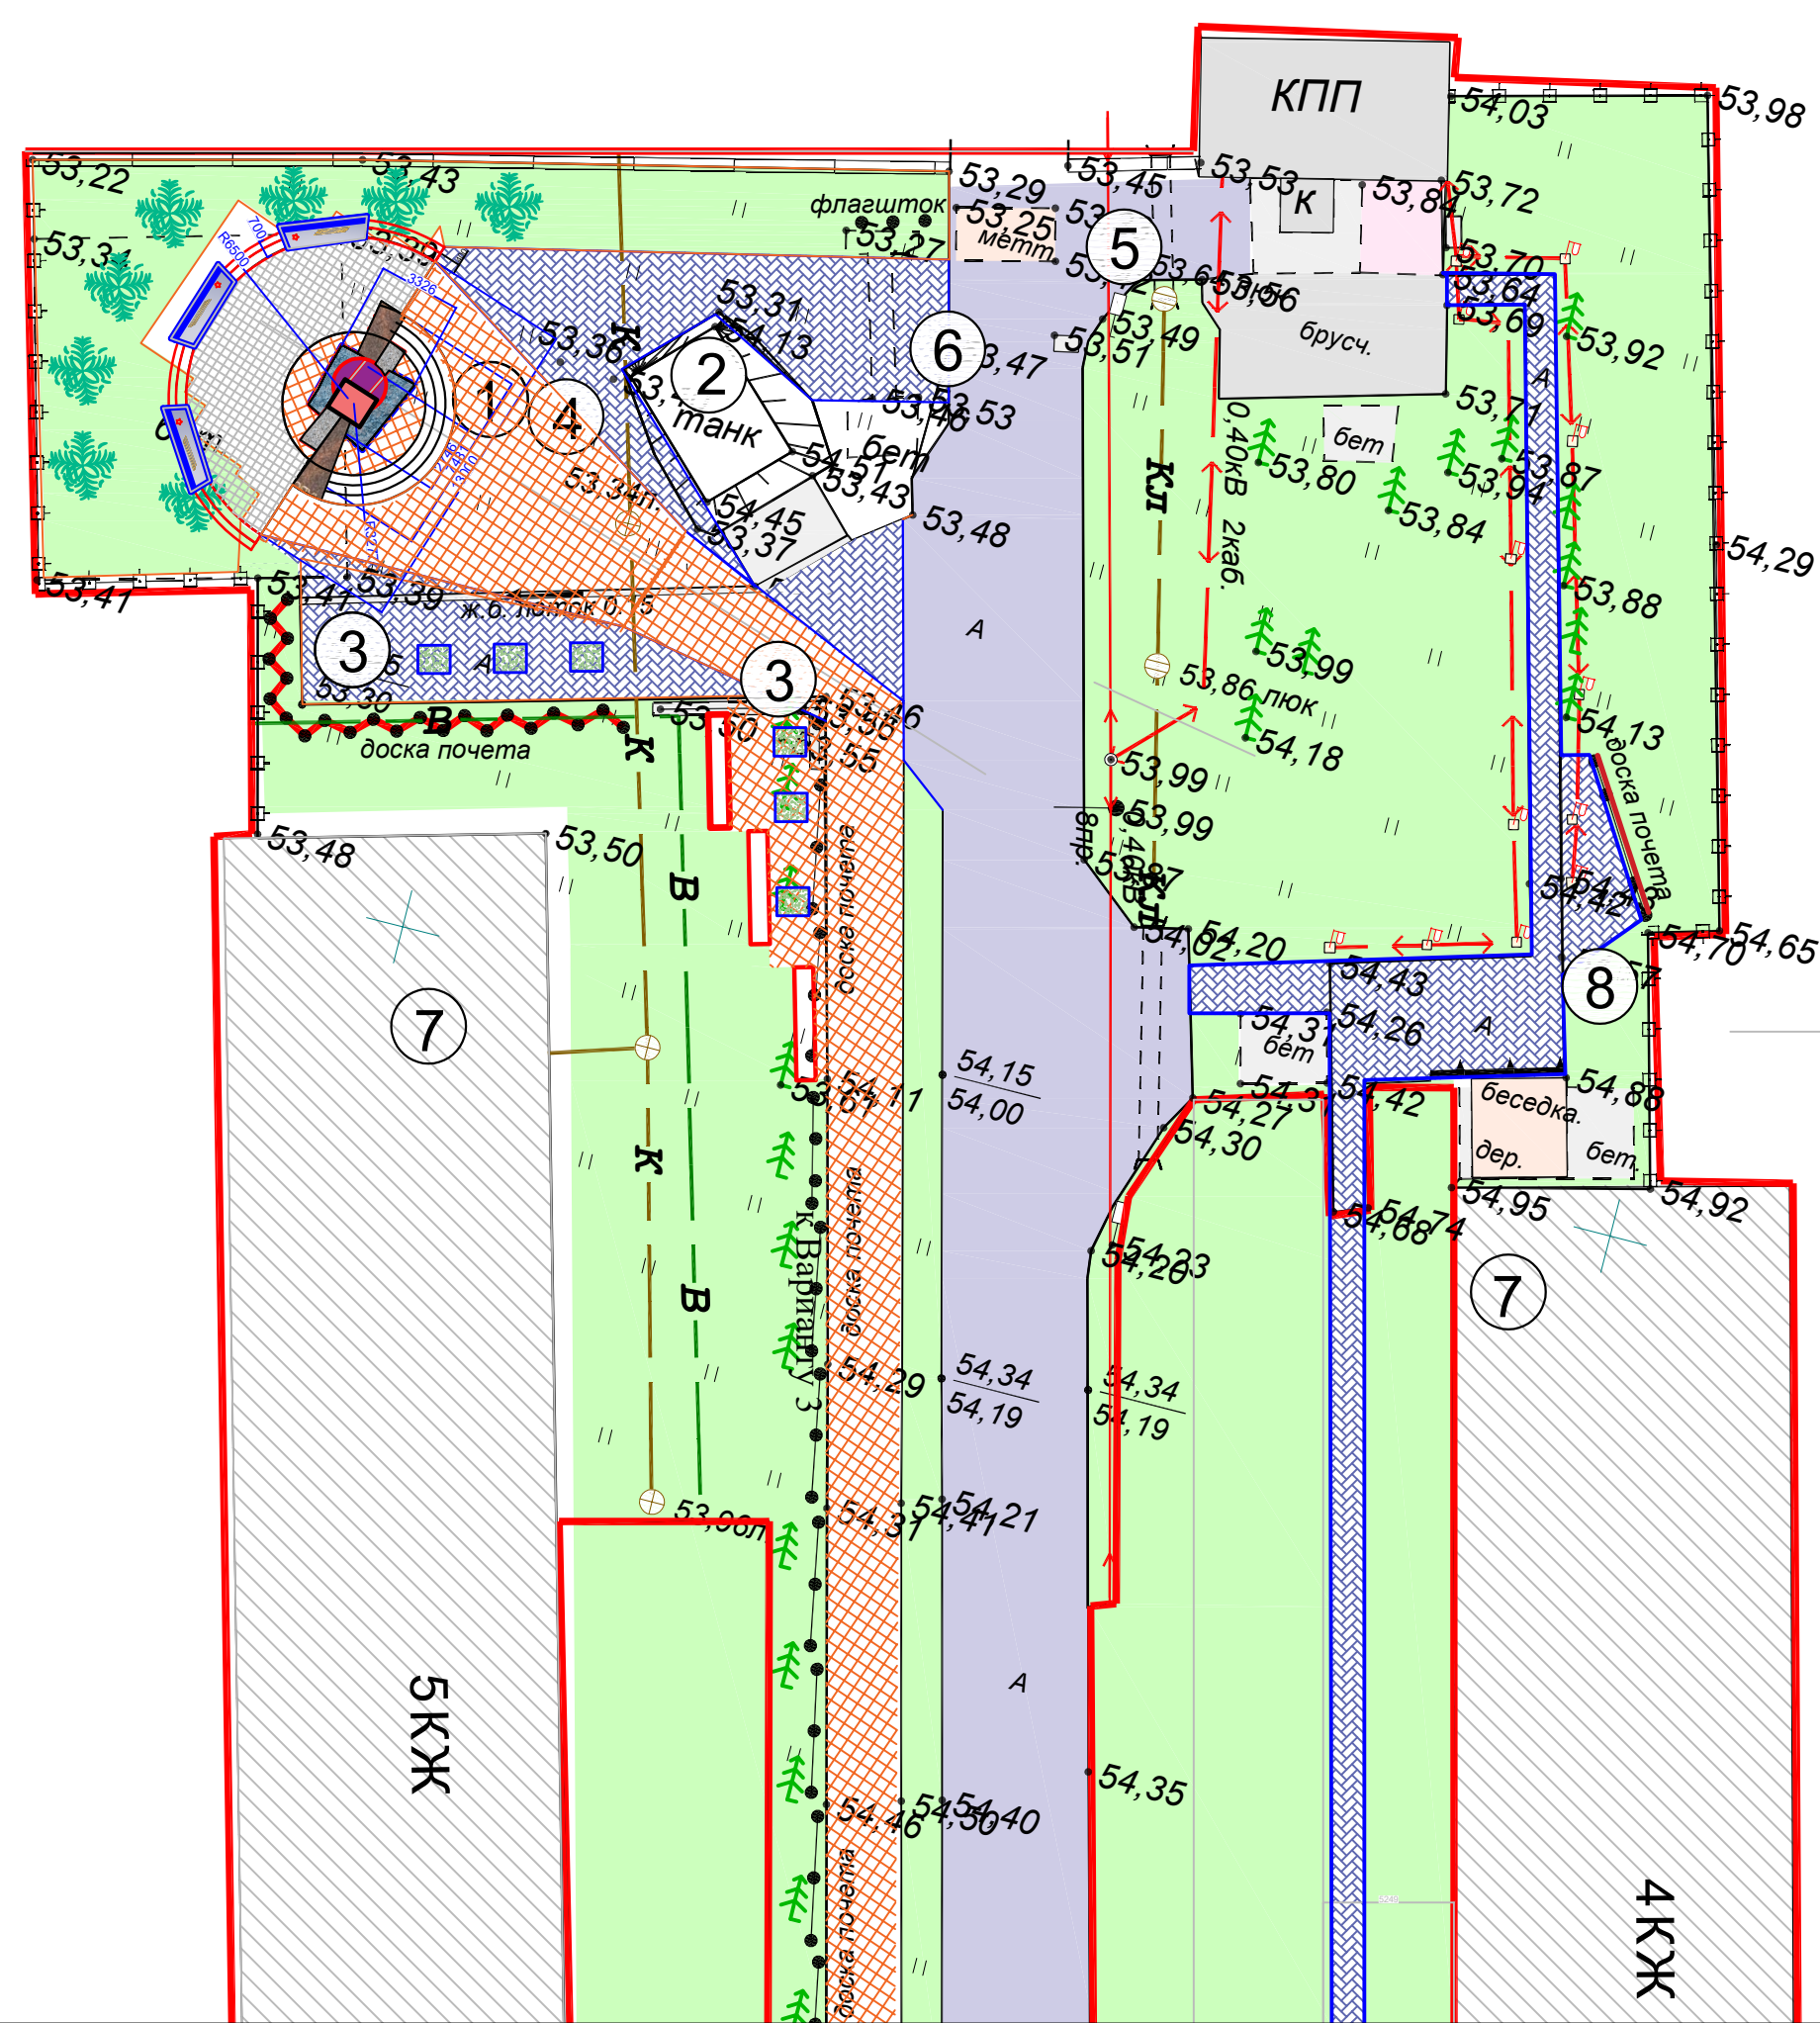


Экспликация зданий и сооружений

Номер на плане	Наименование	
1	Памятник участникам СВО	Проектируемый
2	Памятный монумент танк	Существующий
3	Стенды жен воинов СВО	Существующий
4	Вечный огонь	
5	Контрольно-пропускной пункт	Существующий
6	Флажки	Существующий
7	Жилой дом	Существующий
8	Доска почета	Существующий

Условные обозначения

- Граница благоустройства;
- Ограждение существующее
- Сектор видимости

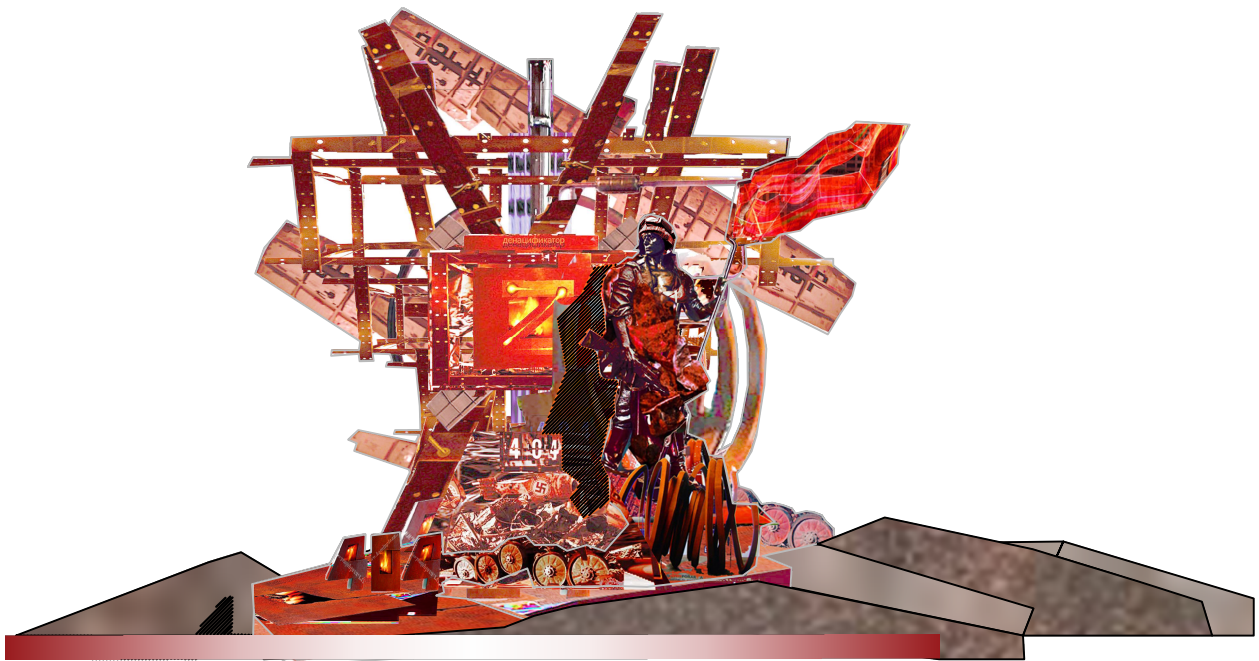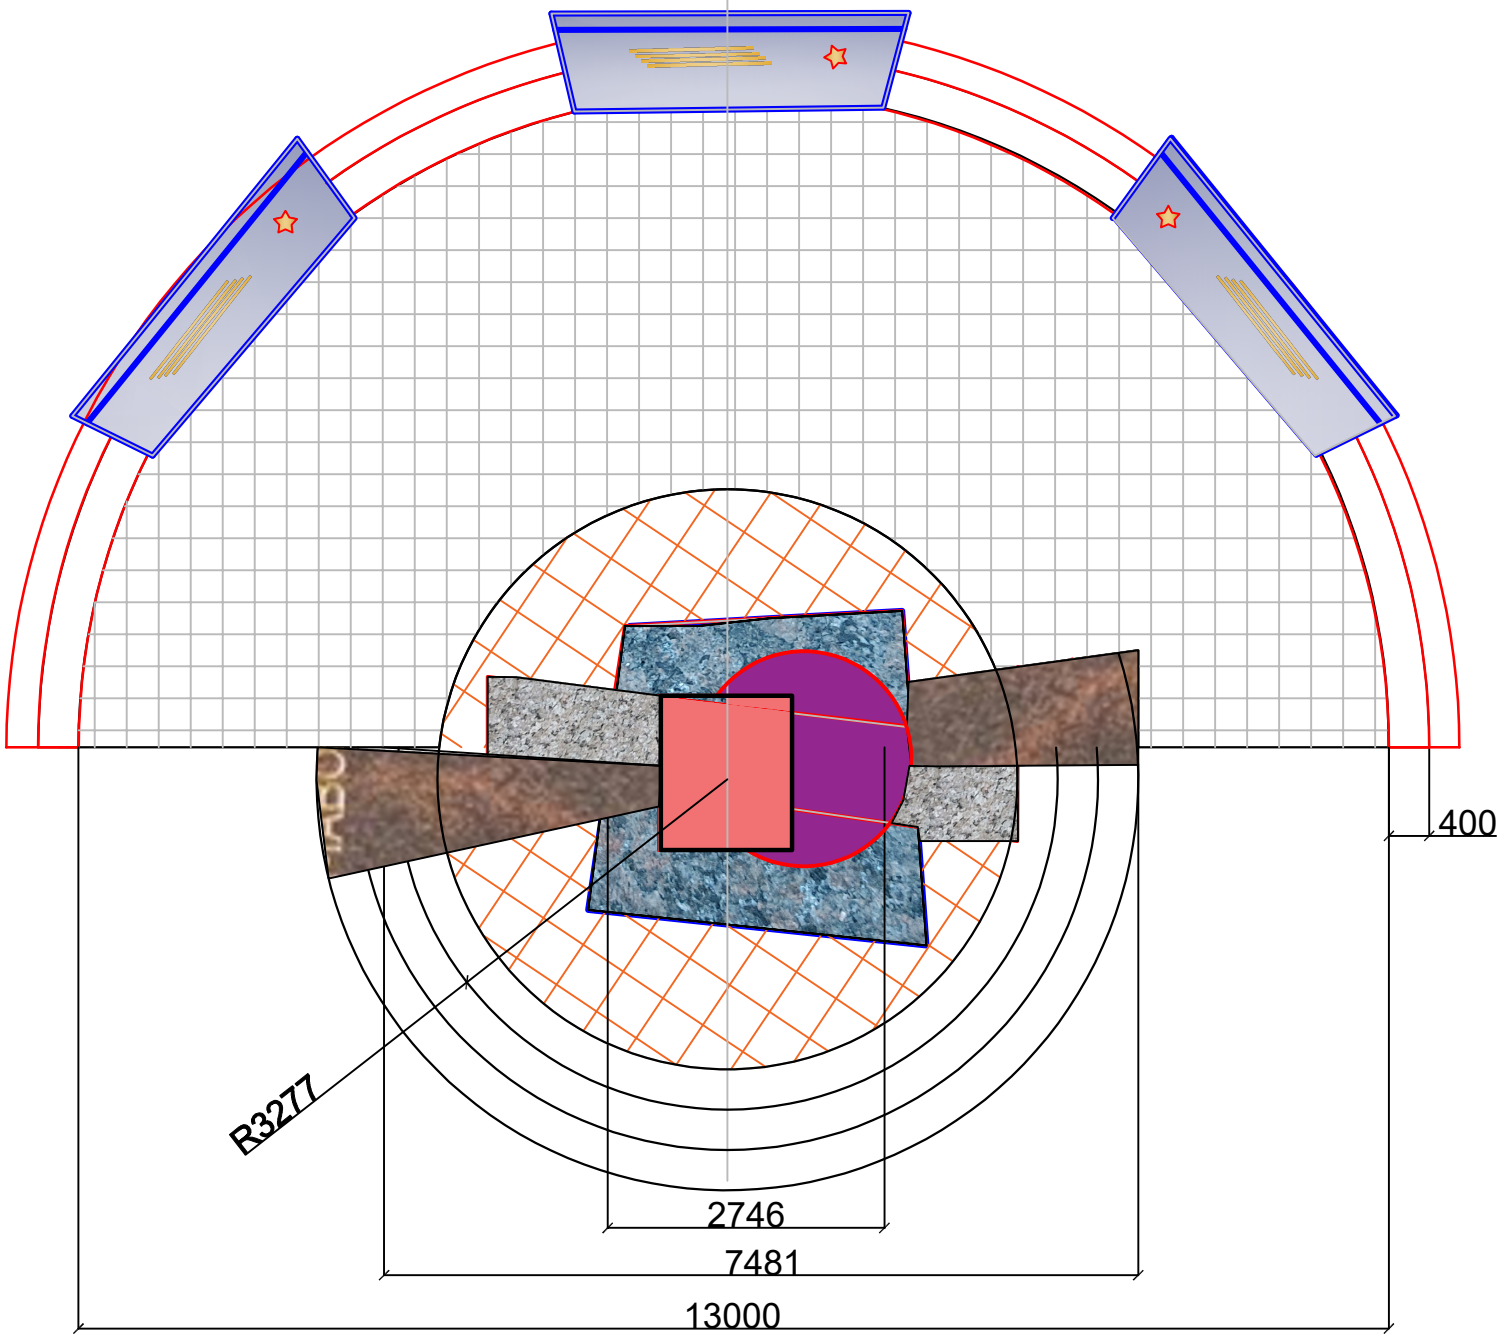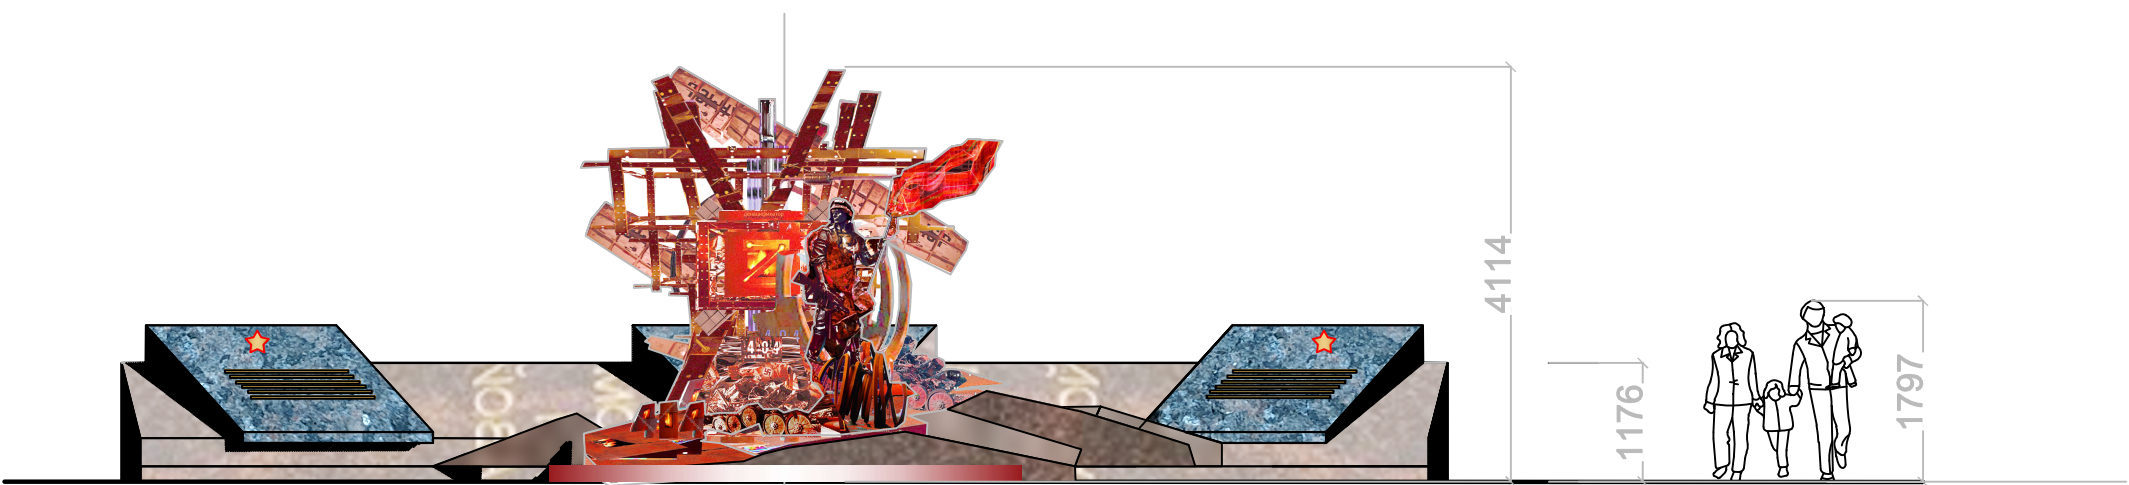

Основание постамента

Расход материалов ориентировочно

Листовой металл,(ориентировочно) -120 м2

Литой поликорбонат -цветной=50 м2

Лампы(подсветка) разные -50 шт

Бетонная стенка-17.6 м3

Облицовка гранитом бетонной стенки- 30.0 м2

Гранитные плиты с надписями - 1.2 м3

Основание монумента- бетон с гранитными вставками

Объем - 7.5 x 3.0 x 0.5 = 11.25 м3



Краткое пояснение к варианту " Z-За Победу "

Площадка под памятник располагается на обособленной территории между жилым домом, памятником "Танк" и стендами с портретами жен участников СВО.

Площадка предлагается радиальной формы и состоит из центрального монумента , стоящего на приподнятом постаменте на наклонной на зрителя плоскости , выполненной из гранита и металла.

Композиция из металла напоминает доменную печь на фоне обрушенных металлических конструкций обломков орудий, танков и вражеских знаков .Внутри "печи" горит вечный огонь. Огонь либо натуральный, либо из красной смальты или цветного литого поликарбоната(пластик,стекло).

Цифра 404 означает- "Ошибка.Такой страны нет. Идет переплавка нацистской западной техники, всей гнили. Идет чистка.

На заднем фоне - наклонные плиты из гранита с именами павших воинов.

Вариант 5 " Z" (За Победу) Вид на местности.

Стадия	Лист	Листов
Э	13а	