
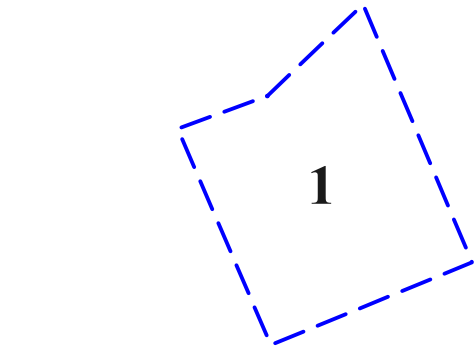


Проект планировки территории и проект межевания территории земельного участка с кадастровым номером 27:17:0301702:371, расположенного в с. Матвеевка, Хабаровского района, Хабаровского края.

Чертеж планировки территории

Схема элемента планировочной структуры (квартала)

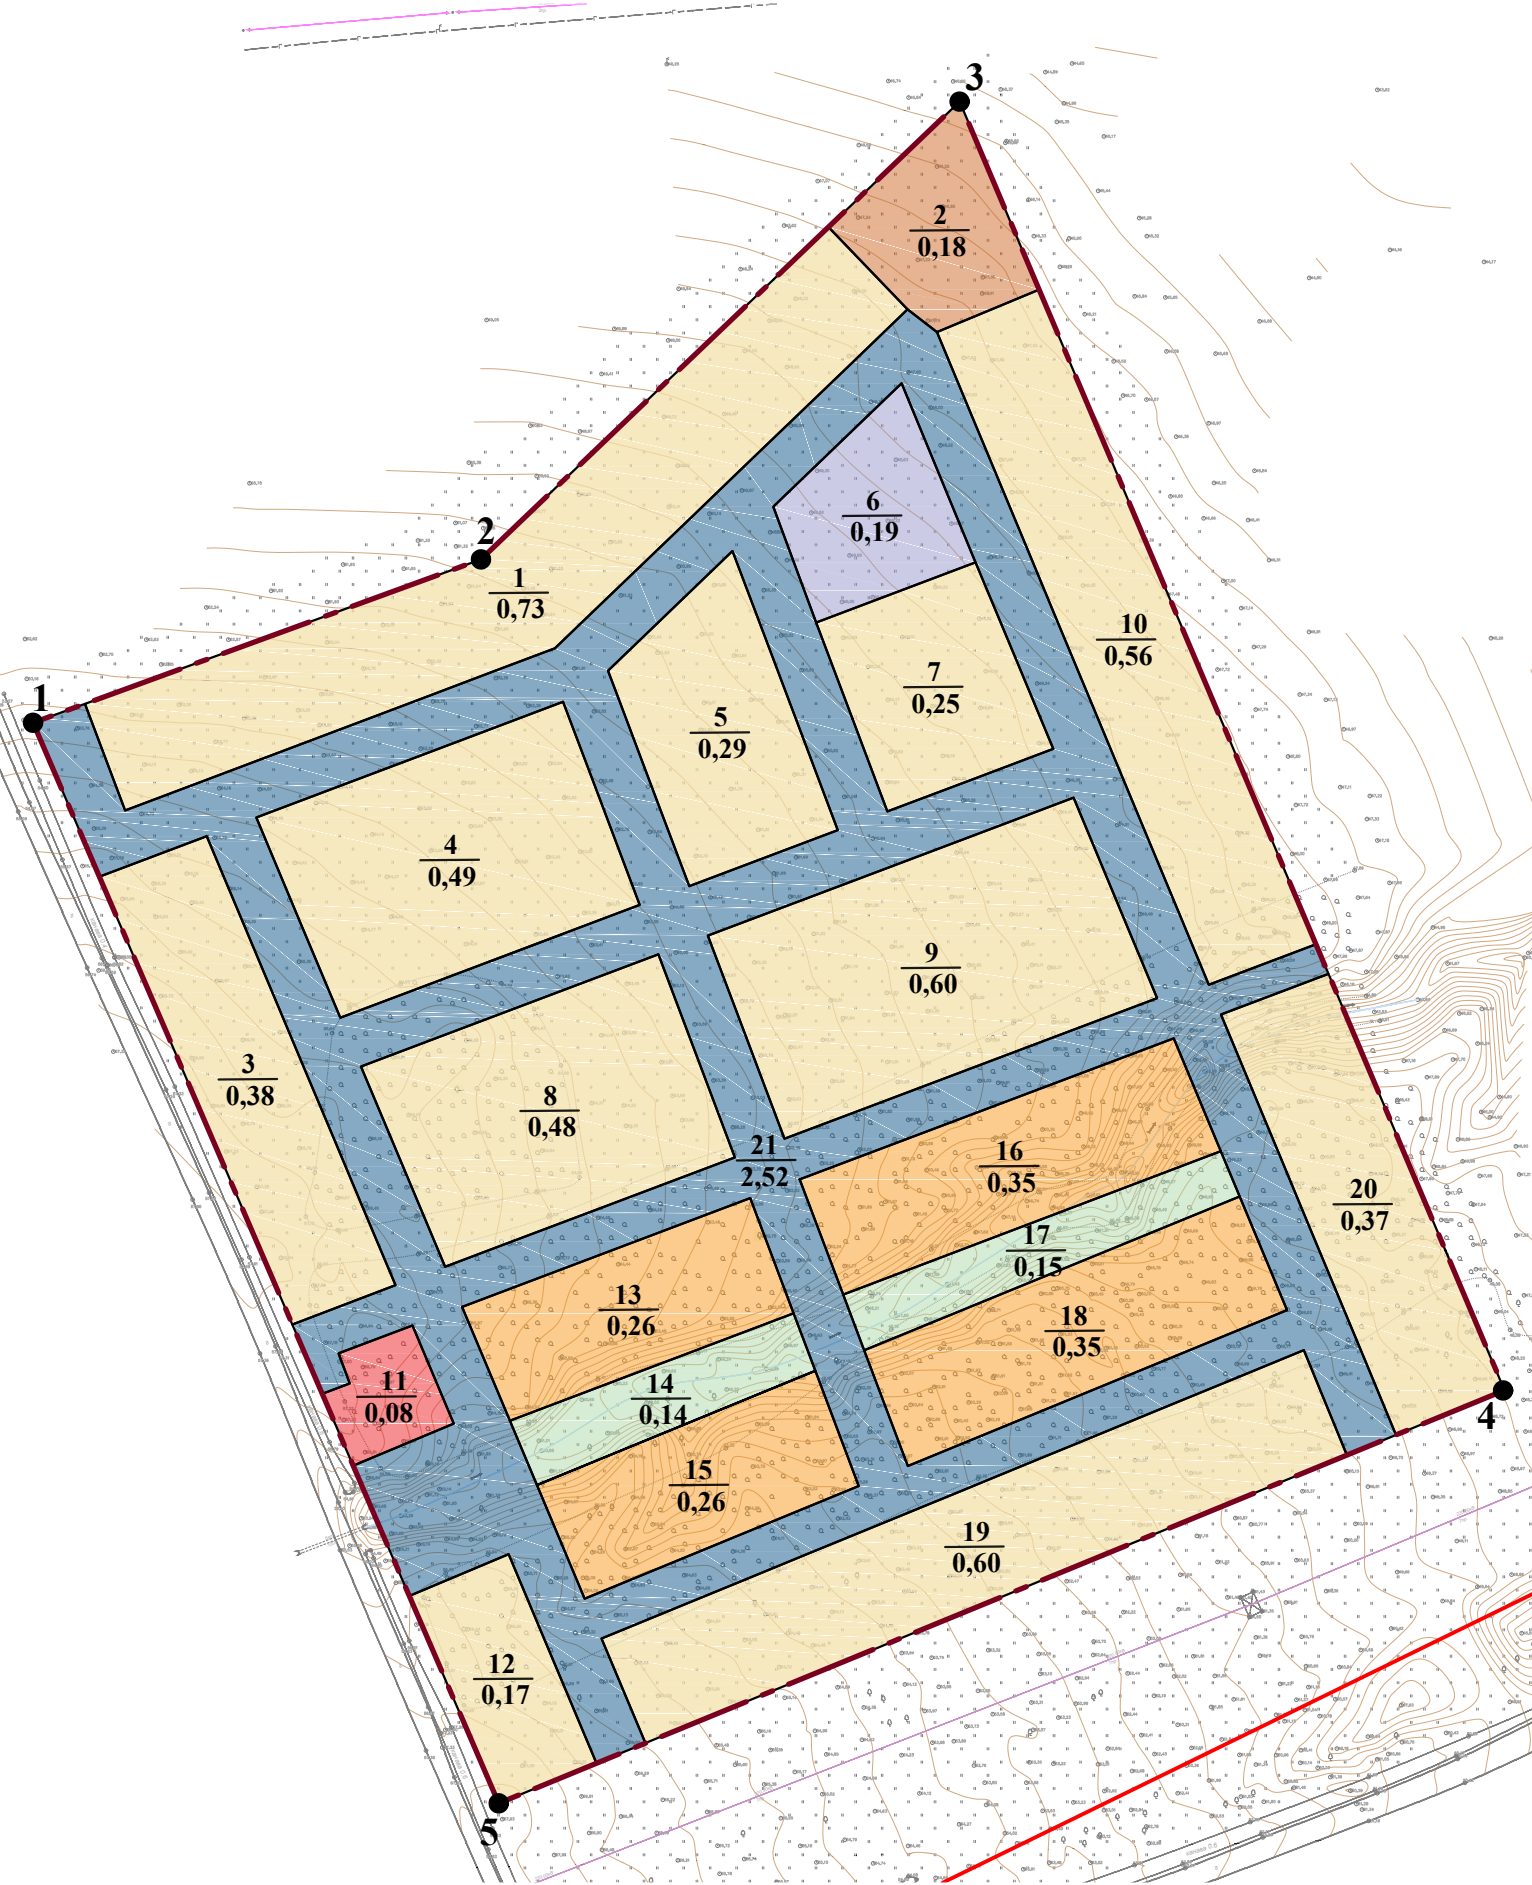

Условные обозначения

Границы

- граница территории, в отношении которой осуществляется подготовка документации по планировке территории
- номера характерных точек границ территории, в отношении которой осуществляется подготовка документации по планировке территории
- 1 граница и номер элемента планировочной структуры (квартала)

План красных линий

- красные линии

Границы зон планируемого размещения объектов капитального строительства

- зона индивидуального жилищного строительства
- зона предоставления коммунальных услуг
- зона благоустройства территории
- зона магазинов и общественного питания
- зона блокированной жилой застройки
- зона территории общего пользования
- зона улично-дорожной сети
- 21 / 2,52 условные номера планируемых зон / площадь планируемых зон

* Координаты границ разработки проекта планировки территории являются координатами границ элемента планировочной структуры (квартала), и определены характерными точками границ земельного участка с кадастровым номером 27:17:0301702:371

							Проект планировки территории и проект межевания территории земельного участка с кадастровым номером 27:17:0301702:371, расположенного в с. Матвеевка, Хабаровского района, Хабаровского края.		
Изм.	Кол. уч.	Лист	№ док.	Подп.	Дата	Основная часть проекта планировки территории	Стадия	Лист	Листов
Разработал		Новикова		И.И.	06.24		П	17	17
Проверил		Мельникова		И.И.	09.24	Чертеж планировки территории М 1:2000	ООО «КАМУРУ»		
		Новикова		И.И.	09.24				