

Проект планировки территории и проект межевания территории земельного участка с кадастровым номером 27:17:0301702:371, расположенного в с. Матвеевка, Хабаровского района, Хабаровского края.

Чертеж межевания территории


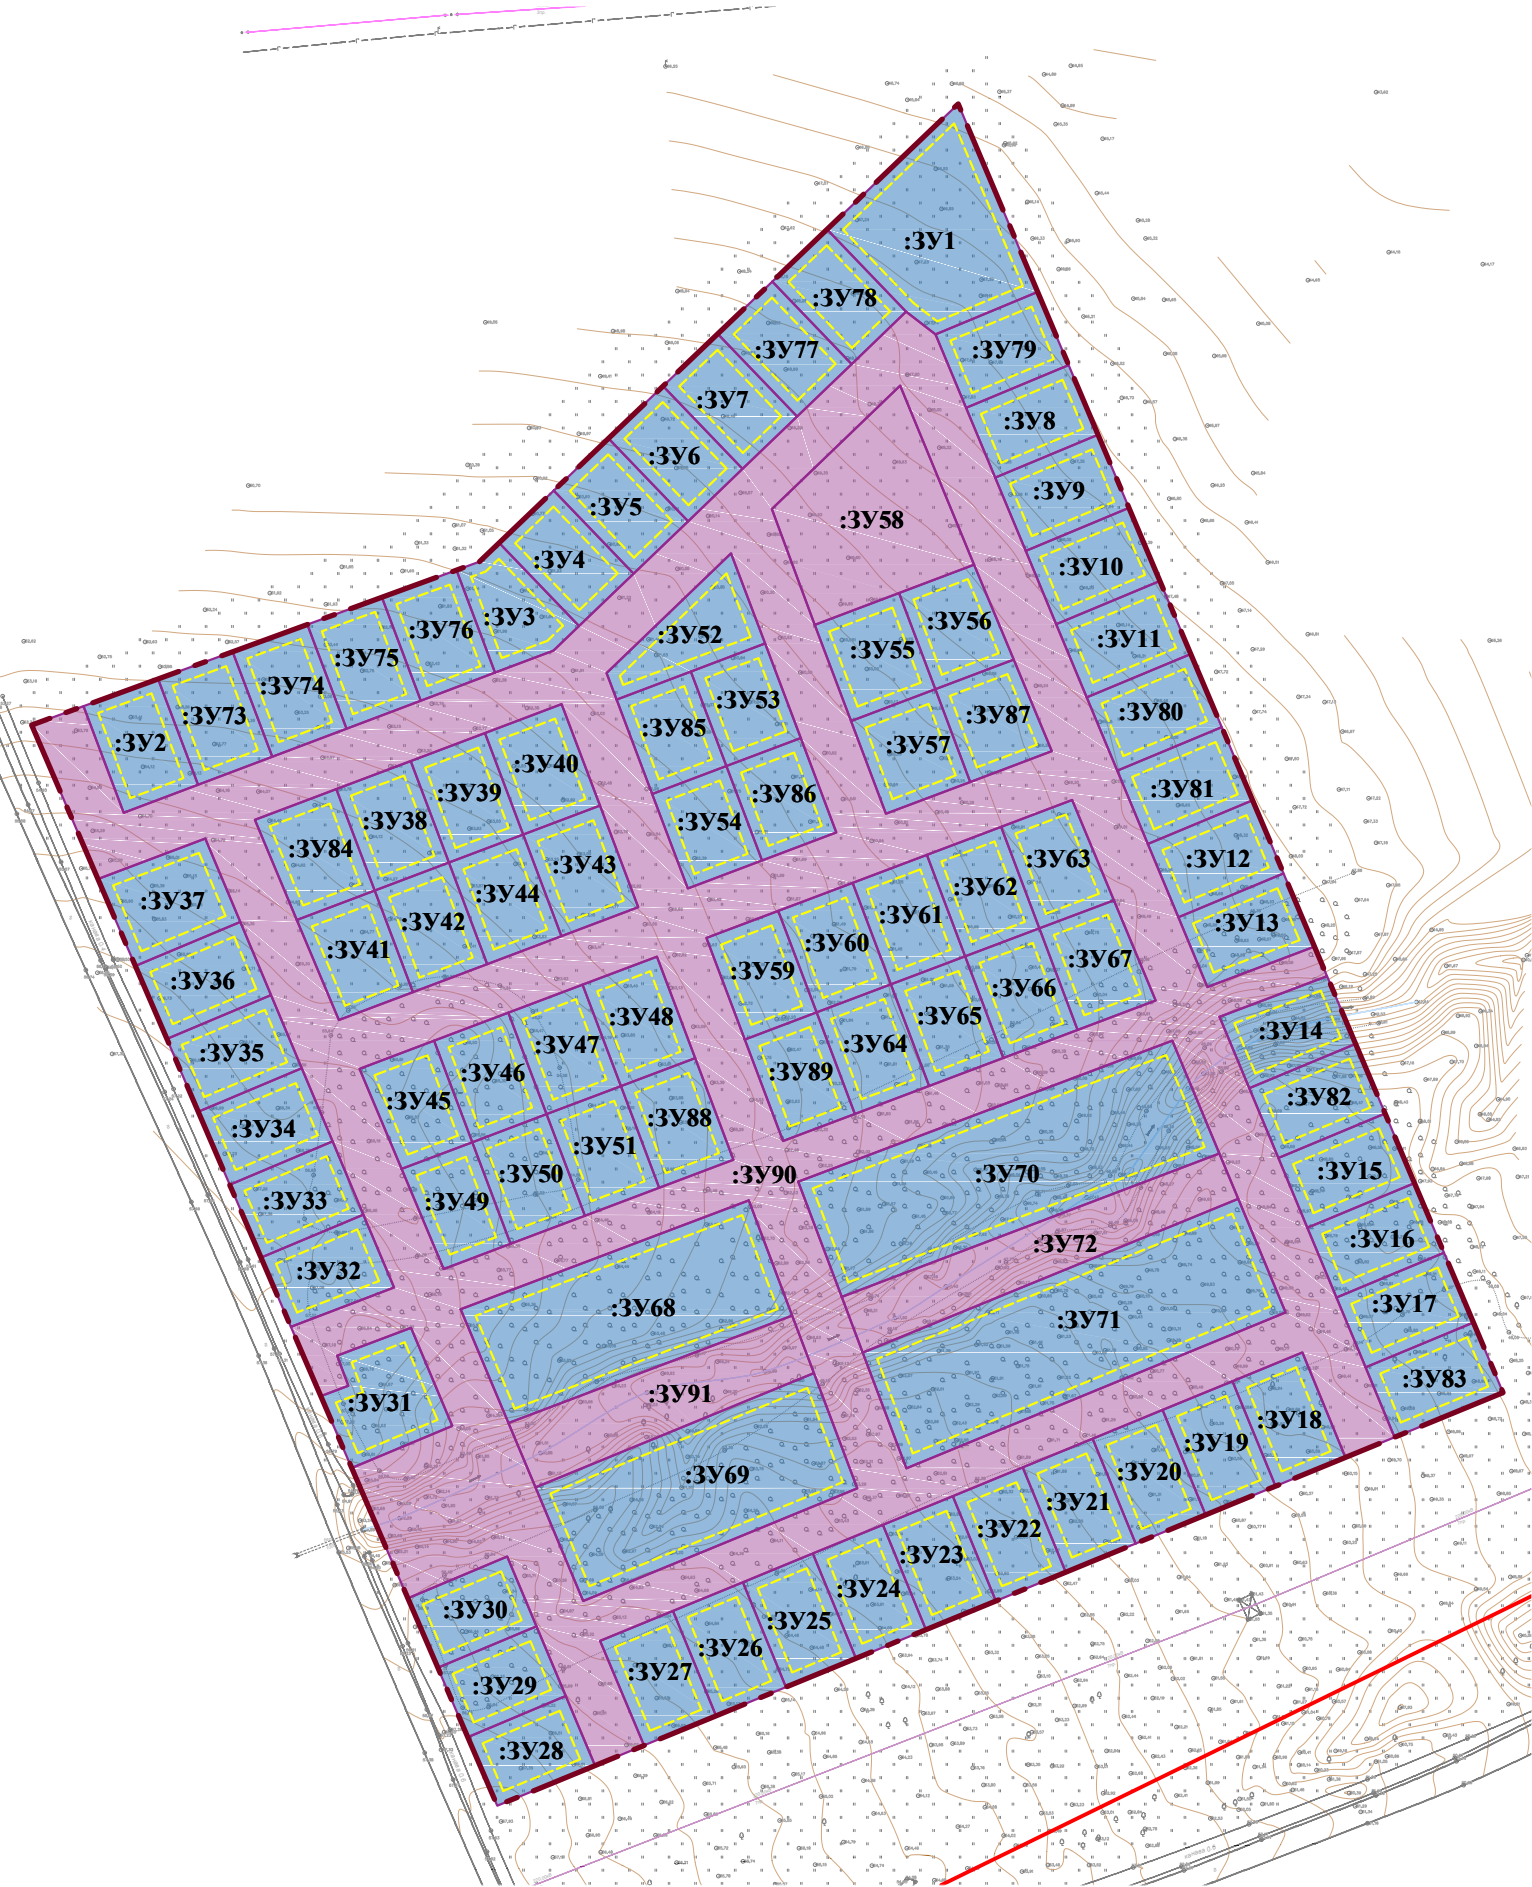


Схема элемента планировочной структуры (квартала)

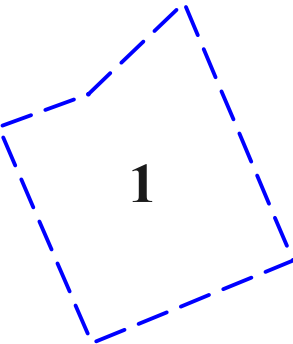

Условные обозначения

- Границы**
- граница территории, в отношении которой осуществляется подготовка документации по планировке территории
 - граница и номер элемента планировочной структуры (квартала)
- План красных линий**
- красные линии
 - отступы от границ земельных участков
- Границы образуемых и изменяемых земельных участков**
- границы образуемых земельных участков
 - границы образуемых земельных участков, которые будут отнесены к территориям общего пользования
- :3Y1 условные номера образуемых земельных участков

* Граница территории, в отношении которой осуществляется подготовка документации по планировке территории полностью лежит в границах земельного участка с кадастровым номером 27:17:0301702:371

						Проект планировки территории и проект межевания территории земельного участка с кадастровым номером 27:17:0301702:371, расположенного в с. Матвеевка, Хабаровского района, Хабаровского края.			
Изм.	Кол. уч.	Лист	№ док.	Подп.	Дата	Основная часть проекта межевания территории	Стадия	Лист	Листов
Разработал		Мельникова			09.24		П	24	24
Проверил		Новикова			09.24	Чертеж межевания территории М 1:2000	ООО «КАМУРУ»		