



**АДМИНИСТРАЦИЯ
ХАБАРОВСКОГО МУНИЦИПАЛЬНОГО РАЙОНА
Хабаровского края**

ПОСТАНОВЛЕНИЕ

05.12.2024 № 1995

г. Хабаровск

Г
Об установлении публичного
сервитута

В соответствии со статьями 23, 39.37 – 39.39 Земельного кодекса Российской Федерации, учитывая сообщения на официальных сайтах администрации Хабаровского муниципального района Хабаровского края, администрации Дружбинского сельского поселения Хабаровского муниципального района Хабаровского края в информационно-телекоммуникационной сети «Интернет» от 07.11.2024, опубликование сообщения в газете «Сельская новь» от 07.11.2024 № 45, на основании заявления акционерного общества «Дальневосточная распределительная сетевая компания» (далее – АО «ДРСК») от 20.08.2024 № 01-21/8452, администрация Хабаровского муниципального района Хабаровского края
ПОСТАНОВЛЯЕТ:

1. Установить публичный сервитут сроком на 49 (сорок девять) лет с даты вступления в силу настоящего постановления в пользу АО «ДРСК», юридический адрес: 675004, Амурская область, г. Благовещенск, ул. Шевченко, д. 32, ОГРН 1052800111308, ИНН 2801108200, КПП 280101001, в целях эксплуатации объекта электросетевого хозяйства «КТП-1031 с. Дружба», необходимого для организации электроснабжения населения, в границах в соответствии с прилагаемым описанием местоположения границ в отношении земель, государственная собственность на которые не разграничена, расположенных в кадастровом квартале 27:17:0301005, общей площадью 558 кв. метров, адрес (описание местоположения): Хабаровский край, Хабаровский район, с. Дружба.

2. Утвердить прилагаемые подготовленные в форме электронного документа сведения о границах публичного сервитута, включающие графическое описание местоположения границ публичного сервитута и перечень координат характерных точек этих границ в системе координат, установленной для ведения Единого государственного реестра недвижимости.

3. АО «ДРСК» не позднее семи календарных дней после получения копии настоящего постановления предоставить в Комитет по управлению муниципальным имуществом администрации Хабаровского муниципального района Хабаровского края XML-схему ZoneToGKN в целях установления границ действия сервитута в Едином государственном реестре недви-

ООО «Эффект+» 2022 г. Зак. Е-115. Тираж 3000 экз.

жимости.

4. Комитету по управлению муниципальным имуществом администрации Хабаровского муниципального района Хабаровского края (Иванова Н.Ю.):

4.1. В течение пяти рабочих дней с даты принятия настоящего постановления направить в АО «ДРСК» копию настоящего постановления, сведения о лицах, являющихся правообладателями земельных участков, сведения о лицах, подавших заявления об учете их прав (обременений прав) на земельные участки, способах связи с ними, копии документов, подтверждающих права указанных лиц на земельные участки.

4.2. В течение пяти рабочих дней после исполнения АО «ДРСК» требований пункта 3 настоящего постановления обратиться в Управление Федеральной службы государственной регистрации, кадастра и картографии по Хабаровскому краю для осуществления государственной регистрации публичного сервитута в соответствии с Федеральным законом от 13.07.2015 № 218-ФЗ «О государственной регистрации недвижимости».

5. Управлению по обеспечению деятельности администрации Хабаровского муниципального района Хабаровского края (Бокач А.В.) в течение пяти рабочих дней со дня принятия настоящего постановления:

5.1. Направить в Управление Федеральной службы государственной регистрации, кадастра и картографии по Хабаровскому краю копию настоящего постановления.

5.2. Разместить настоящее постановление на официальном сайте администрации Хабаровского муниципального района Хабаровского края в информационно-телекоммуникационной сети «Интернет», в сетевом издании «Официальный интернет-портал нормативных правовых актов Хабаровского края» (Laws.khv.gov.ru) и опубликовать в информационном бюллетене «Вестник Хабаровского района».

6. Публичный сервитут считается установленным со дня внесения сведений о нем в Единый государственный реестр недвижимости.

7. Контроль за выполнением настоящего постановления оставляю за собой.

8. Настоящее постановление вступает в силу после его официального опубликования (обнародования).

Врип главы района



А.С. Харин

Приложение к постановлению администрации
Хабаровского муниципального района
от 05.12.2022 г. Хабаровский край 1995

ОПИСАНИЕ МЕСТОПОЛОЖЕНИЯ ГРАНИЦ

Публичный сервитут: КТП-1031 с.Дружба


(наименование объекта, местоположение границ которого описано (далее - объект))

Сведения об объекте					
№ п/п	Характеристики объекта		Описание характеристик		
1	2		3		
1	Местоположение объекта		Хабаровский край, р-н Хабаровский, с. Дружба		
2	Площадь объекта ± величина погрешности определения площади (Р ± ΔР)		558±8 кв.м		
3	Иные характеристики объекта		Публичный сервитут в целях размещения объекта электросетевого хозяйства: КТП-1031 с.Дружба. Срок: 49 лет.		
Сведения о местоположении границ объекта					
1. Система координат МСК-27 зона 3					
2. Сведения о характерных точках границ объекта					
Обозначение характерных точек границ	Координаты, м		Метод определения координат характерной точки	Средняя квадратическая погрешность положения характерной точки (М _t), м	Описание обозначения точки на местности (при наличии)
	X	Y			
1	2	3	4	5	6
1	445740.82	3196712.96	Метод спутниковых геодезических измерений (определений)	0.10	—
2	445740.68	3196737.26	Метод спутниковых геодезических измерений (определений)	0.10	—
3	445717.91	3196737.40	Метод спутниковых геодезических измерений (определений)	0.10	—
4	445717.56	3196713.17	Метод спутниковых геодезических измерений (определений)	0.10	—
1	445740.82	3196712.96	Метод спутниковых геодезических измерений (определений)	0.10	—

3. Сведения о характерных точках части (частей) границы объекта							
Обозначение характерных точек части границы	Координаты, м		Метод определения координат характерной точки	Средняя квадратическая погрешность положения характерной точки (M _t), м	Описание обозначения точки на местности (при наличии)		
	X	Y					
1	2	3	4	5	6		
Часть № —							
—	—	—	—	—	—		
Сведения о местоположении измененных (уточненных) границ объекта							
1. Система координат —							
2. Сведения о характерных точках границ объекта							
Обозна- чение характер- ных точек границ	Существующие координаты, м		Измененные (уточненные) координаты, м		Метод определения координат характерной точки	Средняя квадратичес- кая погрешность положения характерной точки (M _t), м	Описание обозначения точки на местности (при наличии)
	X	Y	X	Y			
1	2	3	4	5	6	7	8
—	—	—	—	—	—	—	—
3. Сведения о характерных точках части (частей) границы объекта							
Часть № —							
Обозна- чение характер- ных точек границ	Существующие координаты, м		Измененные (уточненные) координаты, м		Метод определения координат характерной точки	Средняя квадратичес- кая погрешность положения характерной точки (M _t), м	Описание обозначения точки на местности (при наличии)
	X	Y	X	Y			
1	2	3	4	5	6	7	8
—	—	—	—	—	—	—	—

Схема границ сервитута земельного участка на кадастровом плане территории для размещения объекта: КТП-1031 с.Дружба

Условный номер земельного участка — 27:17:0301005:ЗУ1		
(указывается в случае, если предусматривается образование двух и более земельных участков)		
Наименование объекта: КТП-1031 с.Дружба		
Площадь земельного участка 558 м ² (указывается проектная площадь образуемого земельного участка, вычисленная с использованием технологических и программных средств, в том числе размещенных на официальном сайте федерального органа исполнительной власти, уполномоченного Правительством Российской Федерации на осуществление государственного кадастрового учета, государственной регистрации прав, ведение Единого государственного реестра недвижимости и предоставление сведений, содержащихся в Едином государственном реестре недвижимости, в информационно-телекоммуникационной сети "Интернет" (далее - официальный сайт), с округлением до 1 квадратного метра. Указанное значение площади земельного участка может быть уточнено при проведении кадастровых работ не более чем на десять процентов)		
Местоположение объекта: Хабаровский край, Хабаровский р-н, с. Дружба, в границах кадастрового квартала 27:17:0301005		
Обозначение характерных точек границ	Координаты, м	
	(указываются в случае подготовки схемы расположения земельного участка с использованием технологических и программных средств, в том числе размещенных на официальном сайте. Значения координат, полученные с использованием указанных технологических и программных средств, указываются с округлением до 0,01 метра)	
	X	Y
1	2	3
1	445740,82	3196712,96
2	445740,68	3196737,26
3	445717,91	3196737,40
4	445717,56	3196713,17
1	445740,82	3196712,96

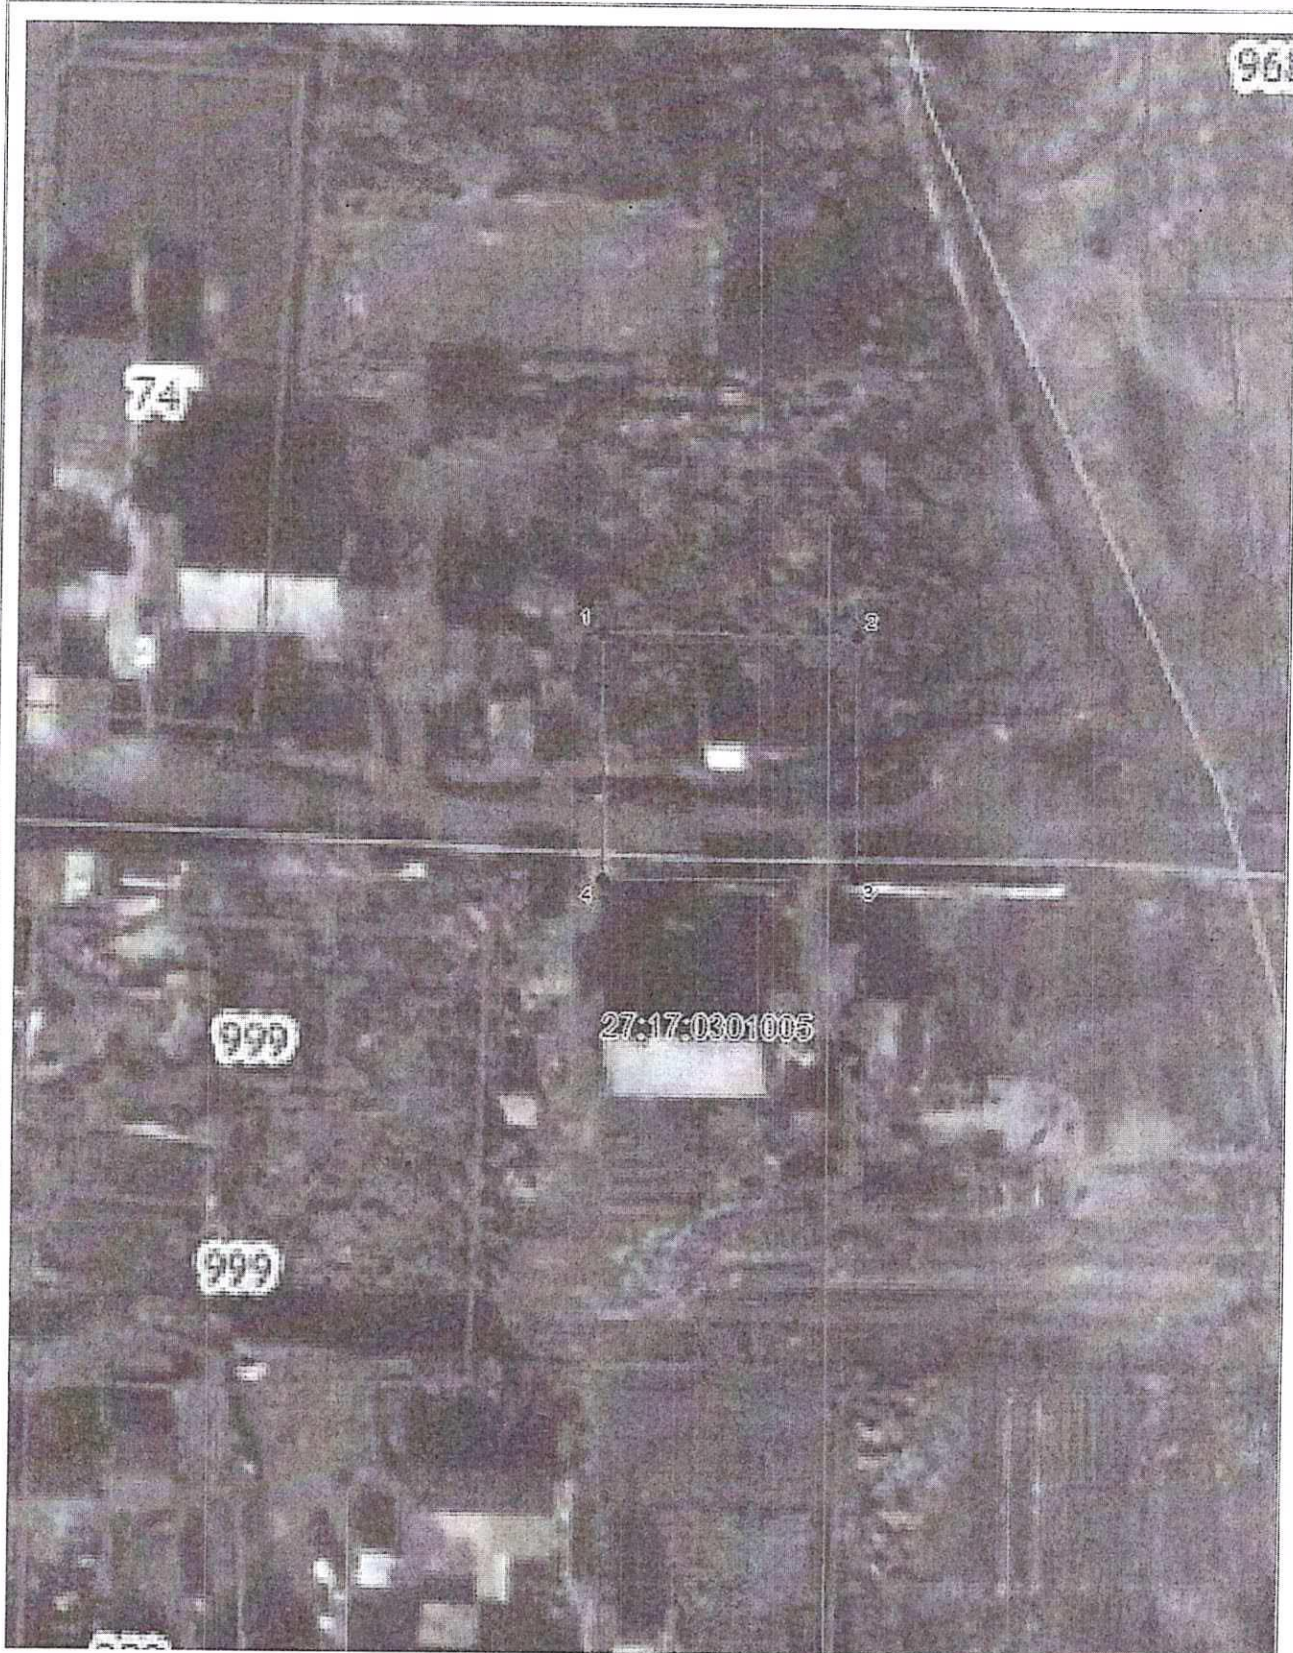

Система координат: МСК-27 зона 3

Масштаб 1:700

Условные обозначения:

- — граница образуемого земельного участка,
- — граница учтенного земельного участка,
- — граница кадастрового квартала,
- — характерная точка границы земельного участка.

27:17:0301005

— обозначение кадастрового квартала