



**АДМИНИСТРАЦИЯ
ХАБАРОВСКОГО МУНИЦИПАЛЬНОГО РАЙОНА
Хабаровского края**

ПОСТАНОВЛЕНИЕ

14.02.2025 № 282

г. Хабаровск

Об установлении публичного
сервитута

В соответствии со статьями 23, 39.37 – 39.39 Земельного кодекса Российской Федерации, учитывая сообщения на официальных сайтах администрации Хабаровского муниципального района Хабаровского края, администрации Мичуринского сельского поселения Хабаровского муниципального района Хабаровского края в информационно-телекоммуникационной сети «Интернет» от 26.12.2024, опубликование сообщения в газете «Сельская новь» от 26.12.2024 № 52/1, на основании заявления акционерного общества «Газпром газораспределение Дальний Восток» (далее – АО «Газпром газораспределение Дальний Восток») от 09.12.2024 № 22267-2.1-38, администрация Хабаровского муниципального района Хабаровского края **ПОСТАНОВЛЯЕТ:**

1. Установить публичный сервитут сроком на 40 (сорок) лет с даты вступления в силу настоящего постановления в пользу АО «Газпром газораспределение Дальний Восток», ОГРН 1022701128317, ИНН 2722010548, КПП 272201001, юридический адрес: 680011, Хабаровский край, г. Хабаровск, ул. Брестская, д. 51, в целях эксплуатации линейного объекта системы газоснабжения – распределительный газопровод с кадастровым номером 27:17:0300201:1120 к объекту «Индивидуальный жилой дом по адресу: Хабаровский край, Хабаровский район, с. Виноградовка, кв-л Родники, д. 5», необходимого для организации газоснабжения населения, общей площадью 219,90 кв. метров, в границах в соответствии с прилагаемой схемой расположения границ в отношении следующих земельных участков:

- с кадастровым номером 27:17:0000000:2762, площадью 65,9 кв. метров, расположенного по адресу: Хабаровский край, Хабаровский район, с. Виноградовка;

- земель, государственная собственность на которые не разграничена, расположенных в кадастровом квартале 27:17:0300201, площадью 154 кв. метра, адрес (описание местоположения): Хабаровский край, Хабаровский район, с. Виноградовка.

2. Утвердить прилагаемые подготовленные в форме электронного документа сведения о границах публичного сервитута, включающие графиче-

ское описание местоположения границ публичного сервитута и перечень координат характерных точек этих границ в системе координат, установленной для ведения Единого государственного реестра недвижимости.

3. Утвердить прилагаемый расчет платы за публичный сервитут.

4. АО «Газпром газораспределение Дальний Восток» не позднее семи календарных дней после получения копии настоящего постановления предоставить в Комитет по управлению муниципальным имуществом администрации Хабаровского муниципального района Хабаровского края XML-схему ZoneToGKN, в целях установления границ действия публичного сервитута в Едином государственном реестре недвижимости.

5. Комитету по управлению муниципальным имуществом администрации Хабаровского муниципального района Хабаровского края (Иванова Н.Ю.):

5.1. В течение пяти рабочих дней с даты принятия настоящего постановления направить в АО «Газпром газораспределение Дальний Восток» копию настоящего постановления, сведения о лицах, являющихся правообладателями земельных участков, сведения о лицах, подавших заявления об учете их прав (обременений прав) на земельные участки, способах связи с ними, копии документов, подтверждающих права указанных лиц на земельные участки.

5.2. В течение пяти рабочих дней после исполнения АО «Газпром газораспределение Дальний Восток» требований пункта 4 настоящего постановления обратиться в Управление Федеральной службы государственной регистрации, кадастра и картографии по Хабаровскому краю для осуществления государственной регистрации публичного сервитута в соответствии с Федеральным законом от 13.07.2015 № 218-ФЗ «О государственной регистрации недвижимости».

6. Управлению по обеспечению деятельности администрации Хабаровского муниципального района Хабаровского края (Бокач А.В.) в течение пяти рабочих дней со дня принятия настоящего постановления:

6.1. Направить в Управление Федеральной службы государственной регистрации, кадастра и картографии по Хабаровскому краю копию настоящего постановления.

6.2. Разместить настоящее постановление на официальном сайте администрации Хабаровского муниципального района Хабаровского края в информационно-телекоммуникационной сети «Интернет», в сетевом издании «Официальный интернет-портал нормативных правовых актов Хабаровского края» (Laws.khv.gov.ru) и опубликовать в информационном бюллетене «Вестник Хабаровского района».

7. Публичный сервитут считается установленным со дня внесения сведений о нем в Единый государственный реестр недвижимости.

8. Контроль за выполнением настоящего постановления возложить на первого заместителя главы администрации Хабаровского муниципального района Хабаровского края Харина А.С.

9. Настоящее постановление вступает в силу после его официального опубликования (обнародования).

Глава района



С.А. Будкин

Утверждено
постановлением администрации
Хабаровского муниципального
района Хабаровского края
от 14.08.2025 № 28

ГРАФИЧЕСКОЕ ОПИСАНИЕ местоположения границ публичного сервитута

Распределительный газопровод к объекту "Индивидуальный жилой дом" по адресу: Хабаровский край, с.
Виноградовка, кв-л Родники, д. 5
(наименование объекта, местоположение границ которого описано (далее - объект))

Раздел 1

Сведения об объекте		
№ п/п	Характеристики объекта	Описание характеристик
1	2	3
1	Местоположение объекта	Хабаровский край, район Хабаровский, село Виноградовка
2	Площадь объекта +/- величина погрешности определения площади (Р +/- Дельта Р)	212,8 кв.м ± 3,32 кв.м
3	Иные характеристики объекта	Земельные участки, обремененные публичным сервитутом: 27:17:0000000:2762 (площадь 65,9 кв.м.), 27:17:0300201 (площадь 154 кв.м.).


Раздел 2

Сведения о местоположении границ объекта					
1. Система координат МСК-27, зона 3					
2. Сведения о характерных точках границ объекта					
Обозначение характерных точек границ	Координаты, м		Метод определения координат характерной точки	Средняя квадратическая погрешность положения характерной точки (M _i), м	Описание обозначения точки на местности (при наличии)
	X	Y			
1	2	3	4	5	6
1	470858.82	3182434.37	Аналитический метод	0.10	—
2	470859.42	3182434.69	Аналитический метод	0.10	—
3	470866.35	3182436.30	Аналитический метод	0.10	—
4	470865.45	3182440.19	Аналитический метод	0.10	—
5	470857.98	3182438.47	Аналитический метод	0.10	—
6	470856.82	3182437.83	Аналитический метод	0.10	—
7	470841.95	3182428.77	Аналитический метод	0.10	—
8	470835.64	3182424.95	Аналитический метод	0.10	—
9	470824.02	3182421.36	Аналитический метод	0.10	—
10	470822.27	3182426.38	Аналитический метод	0.10	—
11	470818.49	3182425.06	Аналитический метод	0.10	—
12	470821.52	3182416.40	Аналитический метод	0.10	—
13	470837.30	3182421.27	Аналитический метод	0.10	—
14	470844.03	3182425.35	Аналитический метод	0.10	—
1	470858.82	3182434.37	Аналитический метод	0.10	—
3. Сведения о характерных точках части (частей) границы объекта					
Обозначение характерных точек части границы	Координаты, м		Метод определения координат характерной точки	Средняя квадратическая погрешность положения характерной точки (M _i), м	Описание обозначения точки на местности (при наличии)
	X	Y			
1	2	3	4	5	6
—	—	—	—	—	—

ТЕКСТОВОЕ ОПИСАНИЕ
местоположения границ публичного сервитута

Прохождение границы		Описание прохождения границы
от точки	до точки	
1	2	3
—	—	—

Схема расположения границ публичного сервитута

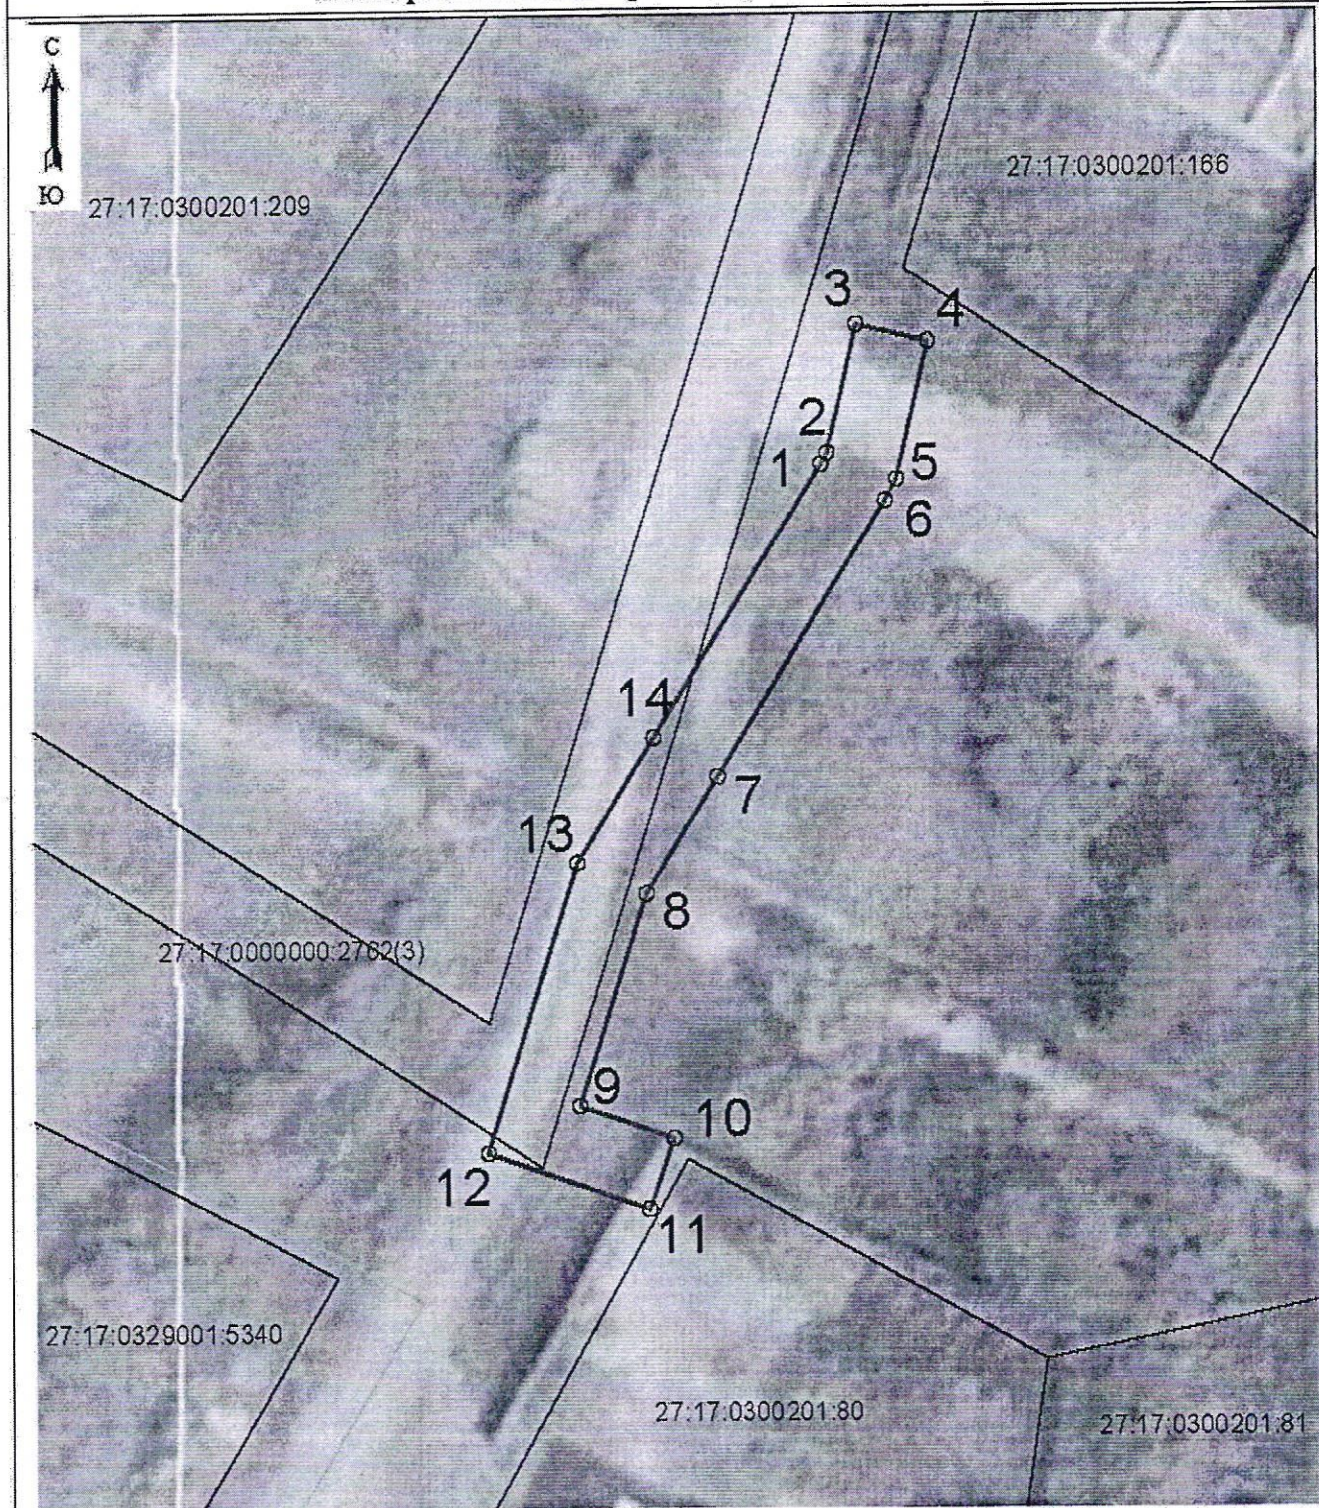

Масштаб 1:750

Используемые условные знаки и обозначения:

Обозначения земельных участков, размеры которых могут быть переданы в масштабе разделов графической части:

Характерная точка границы, сведения о которой позволяют однозначно определить ее положение на местности.

Вновь образованная часть границы земельных участков, сведения о которой достаточны для определения ее местоположения.

Используемые условные знаки и обозначения:

- граница объекта,
- — характерная точка границы объекта,

Подпись



(Доровская В.А.)

Дата «15» 11 2024 г.

Место для оттиска печати (при наличии) лица, составившего описание местоположения границ объекта

УТВЕРЖДЕН
постановлением администрации
Хабаровского муниципального
района Хабаровского края
от 14.02.2015 № 282

РАСЧЕТ
платы за публичный сервитут

Расчет платы произведен в соответствии со статьей 39.46 Земельного кодекса Российской Федерации:

$$A = KC * 0,01\%,$$

где:

A – размер платы в рублях, рассчитываемый за 12 месяцев, подлежащий уплате в бюджет (руб.);

Kс – значение кадастровой стоимости земельного участка (рублей), равное произведению удельного показателя по виду разрешенного использования земельного участка и части площади земельного участка в кв. метрах.

$$205,42 * 154 * 0,01 \% = 3,16 \text{ рублей.}$$

$$281,68 * 65,9 * 0,01 \% = 1,86 \text{ рублей.}$$

Годовой размер платы за публичный сервитут составляет 5 (пять) рублей 02 копейки.

Плата за публичный сервитут, предусмотренная постановлением администрации Хабаровского муниципального района Хабаровского края об установлении публичного сервитута, вносится лицом единовременным платежом не позднее шести месяцев со дня принятия решения об установлении публичного сервитута.

Плата за публичный сервитут вносится лицом по следующим реквизитам:

ИНН 2720015420,

КПП 272001001,

Получатель:

УФК по Хабаровскому краю (Комитет по управлению муниципальным имуществом администрации Хабаровского муниципального района л/с 04223204630),

Банк: ОТДЕЛЕНИЕ ХАБАРОВСКОГО БАНКА РОССИИ// УФК по Хабаровскому краю, г. Хабаровск,

БИК: 010813050,

Казначейский счет: 031006430000000012200,

Счет получателя платежа (Единый казначейский счет)
40102810845370000014,

Код бюджетной классификации: 16311105410050000120,

OKTMO 08655443.
