



**АДМИНИСТРАЦИЯ
ХАБАРОВСКОГО МУНИЦИПАЛЬНОГО РАЙОНА
Хабаровского края**

ПОСТАНОВЛЕНИЕ

18.02.2025 № 309

г. Хабаровск

Об установлении публичного
сервитута

В соответствии со статьями 23, 39.37 – 39.39 Земельного кодекса Российской Федерации, учитывая сообщения на официальном сайте администрации Хабаровского муниципального района Хабаровского края, администрации Тополевского сельского поселения Хабаровского муниципального района Хабаровского края в информационно-телекоммуникационной сети «Интернет» от 19.12.2024, опубликование сообщения в газете «Сельская новь» от 19.12.2024 № 51, на основании заявления от 09.11.2024 № 01-21/11347 акционерного общества «Дальневосточная распределительная сетевая компания» (далее – АО «ДРСК»), в лице представителя по доверенности Телятьевой К.В., администрация Хабаровского муниципального района Хабаровского края
ПОСТАНОВЛЯЕТ:

1. Установить публичный сервитут сроком на 49 (сорок девять) лет с даты вступления в силу настоящего постановления в пользу АО «ДРСК», юридический адрес: 675004, Амурская область, г. Благовещенск, ул. Шевченко, д. 32, ОГРН 1052800111308, ИНН 2801108200, КПП 280101001, в целях эксплуатации объекта электросетевого хозяйства «Здание ТП-1324 п. Зозерный», необходимого для организации электроснабжения населения, в границах в соответствии с прилагаемым описанием местоположения границ, общей 897 кв. метров, в отношении земель, государственная собственность на которые не разграничена, расположенных в кадастровом квартале 27:17:0301101, включая земельные участки с кадастровыми номерами 27:17:0301101:16 и 27:17:0301101:5, адрес (описание местоположения): Хабаровский край, Хабаровский район, с. Заозерное.

2. Утвердить прилагаемые подготовленные в форме электронного документа сведения о границах публичного сервитута, включающие графическое описание местоположения границ публичного сервитута и перечень координат характерных точек этих границ в системе координат, установленной для ведения Единого государственного реестра недвижимости.

3. АО «ДРСК» не позднее семи календарных дней после получения копии настоящего постановления предоставить в Комитет по управлению муниципальным имуществом администрации Хабаровского муниципаль-

ного района Хабаровского края XML-схему ZoneToGKN, в целях установления границ действия сервитута в Едином государственном реестре недвижимости.

4. Комитету по управлению муниципальным имуществом администрации Хабаровского муниципального района Хабаровского края (Иванова Н.Ю.):

4.1. В течение пяти рабочих дней с даты принятия настоящего постановления направить в АО «ДРСК» копию настоящего постановления, сведения о лицах, являющихся правообладателями земельных участков, сведения о лицах, подавших заявления об учете их прав (обременений прав) на земельные участки, способах связи с ними, копии документов, подтверждающих права указанных лиц на земельные участки.

4.2. В течение пяти рабочих дней после исполнения АО «ДРСК» требований пункта 3 настоящего постановления обратиться в Управление Федеральной службы государственной регистрации, кадастра и картографии по Хабаровскому краю для осуществления государственной регистрации публичного сервитута в соответствии с Федеральным законом от 13.07.2015 № 218-ФЗ «О государственной регистрации недвижимости».

5. Управлению по обеспечению деятельности администрации Хабаровского муниципального района Хабаровского края (Бокач А.В.) в течение пяти рабочих дней со дня принятия настоящего постановления:

5.1. Направить в Управление Федеральной службы государственной регистрации, кадастра и картографии по Хабаровскому краю копию настоящего постановления.

5.2. Разместить настоящее постановление на официальном сайте администрации Хабаровского муниципального района Хабаровского края в информационно-телекоммуникационной сети «Интернет», в сетевом издании «Официальный интернет-портал нормативных правовых актов Хабаровского края» (Laws.khv.gov.ru) и опубликовать в информационном бюллетене «Вестник Хабаровского района».

6. Публичный сервитут считается установленным со дня внесения сведений о нем в Единый государственный реестр недвижимости.

7. Контроль за выполнением настоящего постановления возложить на первого заместителя главы администрации Хабаровского муниципального района Хабаровского края Харина А.С.

8. Настоящее постановление вступает в силу со дня его официального опубликования (обнародования).

Глава района



С.А. Будкин

С.А. Будкин

*Экспертный
постановлением администрации
Хабаровского муниципального района
Хабаровского края 18.04.2018 № 36*

ОПИСАНИЕ МЕСТОПОЛОЖЕНИЯ ГРАНИЦ

Публичный сервитут: Здание ТП-1324 п.Заозерный
(наименование объекта, местоположение границ которого описано (далее - объект))

Сведения об объекте					
№ п/п	Характеристики объекта		Описание характеристик		
1	2		3		
1	Местоположение объекта		Хабаровский край, р-н Хабаровский, с. Заозерное		
2	Площадь объекта ± величина погрешности определения площади ($P \pm \Delta P$)		897±10 кв.м		
3	Иные характеристики объекта		Публичный сервитут в целях размещения объекта электросетевого хозяйства: Здание ТП-1324 п.Заозерный. Срок: 49 лет.		
Сведения о местоположении границ объекта					
1. Система координат МСК-27 зона 3					
2. Сведения о характерных точках границ объекта					
Обозначение характерных точек границ	Координаты, м		Метод определения координат характерной точки	Средняя квадратическая погрешность положения характерной точки (M_t), м	Описание обозначения точки на местности (при наличии)
	X	Y			
1	2	3	4	5	6
1	469123.18	3189986.98	Метод спутниковых геодезических измерений (определений)	0.10	—
2	469148.38	3189998.32	Метод спутниковых геодезических измерений (определений)	0.10	—
3	469136.15	3190027.70	Метод спутниковых геодезических измерений (определений)	0.10	—
4	469110.05	3190016.36	Метод спутниковых геодезических измерений (определений)	0.10	—
1	469123.18	3189986.98	Метод спутниковых геодезических измерений (определений)	0.10	—

3. Сведения о характерных точках части (частей) границы объекта

Обозначение характерных точек части границы	Координаты, м		Метод определения координат характерной точки	Средняя квадратическая погрешность положения характерной точки (M_t), м	Описание обозначения точки на местности (при наличии)
	X	Y			
1	2	3	4	5	6
Часть № —					
—	—	—	—	—	—

Сведения о местоположении измененных (уточненных) границ объекта

1. Система координат —

2. Сведения о характерных точках границ объекта

Обозна- чение характер- ных точек границ	Существующие координаты, м		Измененные (уточненные) координаты, м		Метод определения координат характерной точки	Средняя квадратичес- кая погрешность положения характерной точки (M_t), м	Описание обозначения точки на местности (при наличии)
	X	Y	X	Y			
1	2	3	4	5	6	7	8
—	—	—	—	—	—	—	—


3. Сведения о характерных точках части (частей) границы объекта

Часть № —

Обозна- чение характер- ных точек границ	Существующие координаты, м		Измененные (уточненные) координаты, м		Метод определения координат характерной точки	Средняя квадратичес- кая погрешность положения характерной точки (M_t), м	Описание обозначения точки на местности (при наличии)
	X	Y	X	Y			
1	2	3	4	5	6	7	8
—	—	—	—	—	—	—	—

Схема границ сервитута земельного участка на кадастровом плане территории для размещения объекта: Здание ТП-1324 п.Заозерный

Условный номер земельного участка — 27:17:0301101:3У1 (указывается в случае, если предусматривается образование двух и более земельных участков)		
Наименование объекта: Здание ТП-1324 п.Заозерный		
Площадь земельного участка 897 м ² (указывается проектная площадь образуемого земельного участка, вычисленная с использованием технологических и программных средств, в том числе размещенных на официальном сайте федерального органа исполнительной власти, уполномоченного Правительством Российской Федерации на осуществление государственного кадастрового учета, государственной регистрации прав, ведение Единого государственного реестра недвижимости и предоставление сведений, содержащихся в Едином государственном реестре недвижимости, в информационно-телекоммуникационной сети "Интернет" (далее - официальный сайт), с округлением до 1 квадратного метра. Указанное значение площади земельного участка может быть уточнено при проведении кадастровых работ не более чем на десять процентов)		
Местоположение объекта: Хабаровский край, Хабаровский р-н, с. Заозерное, в границах кадастрового квартала 27:17:0301101, включая земельный участок с кадастровым номером 27:17:0301101:16, 27:17:0301101:5		
Обозначение характерных точек границ	Координаты, м (указываются в случае подготовки схемы расположения земельного участка с использованием технологических и программных средств, в том числе размещенных на официальном сайте. Значения координат, полученные с использованием указанных технологических и программных средств, указываются с округлением до 0.01 метра)	
	X	Y
1	2	3
1	469148,38	3189998,3
2	469136,15	3190027,7
3	469110,05	3190016,3
4	469123,18	3189986,9
1	469148,38	3189998,3

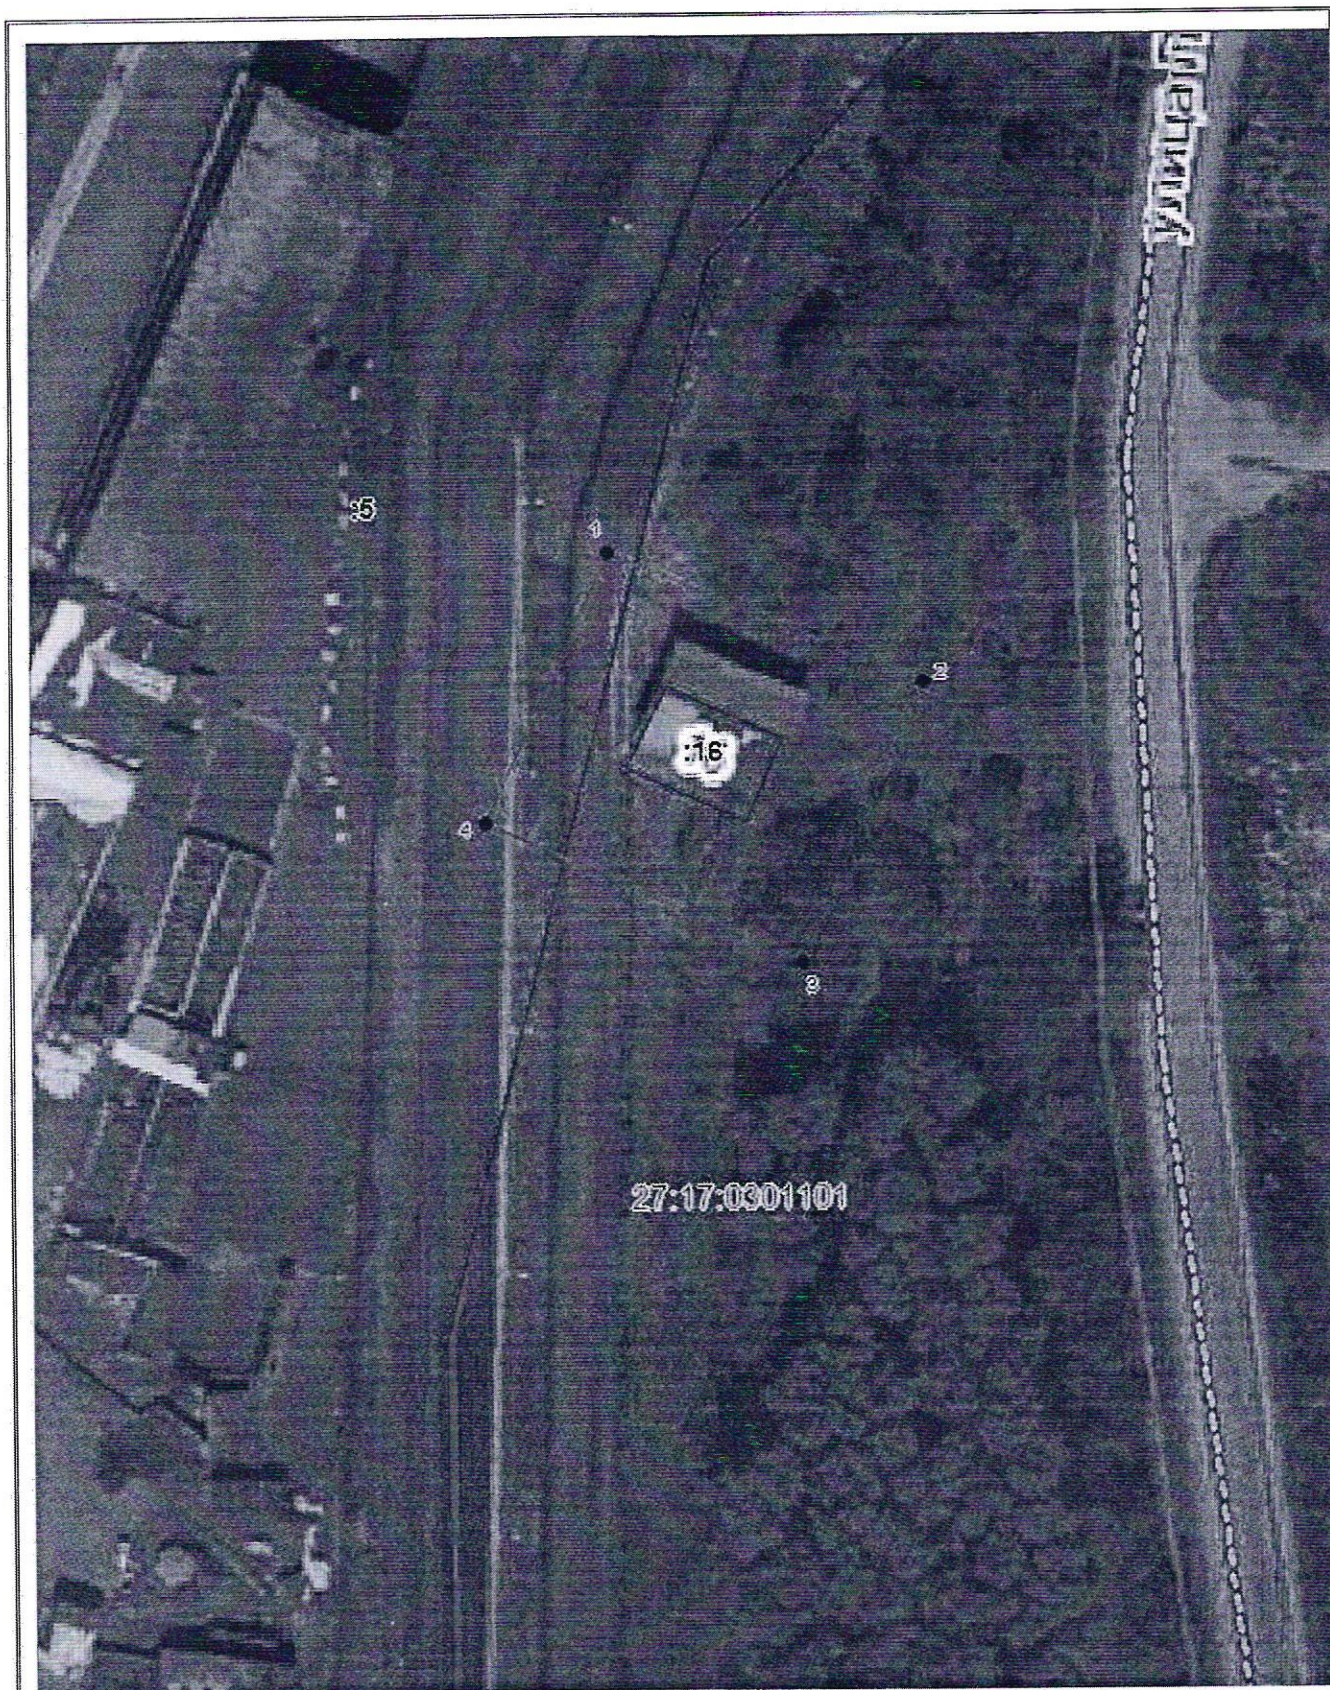

Система координат: МСК-27 зона 3
Масштаб 1:700

Условные обозначения:

- — — — — граница образуемого земельного участка,
- — — — — граница учтенного земельного участка,
- - - - - граница кадастрового квартала,
- — характерная точка границы земельного участка.
- 27:17:0301101 — обозначение кадастрового квартала
- :16 — обозначение земельного участка по данным ЕГРН