



**АДМИНИСТРАЦИЯ
ХАБАРОВСКОГО МУНИЦИПАЛЬНОГО РАЙОНА
Хабаровского края**

ПОСТАНОВЛЕНИЕ

07.03.2025 № 450

г. Хабаровск

Об утверждении документации по планировке территории (проекта межевания территории) земельного участка с кадастровым номером 27:17:0303002:211, расположенного в с. Черная Речка Хабаровского муниципального района Хабаровского края

В соответствии со статьей 45 Градостроительного кодекса Российской Федерации, Федеральным законом от 06.10.2003 № 131-ФЗ «Об общих принципах организации местного самоуправления в Российской Федерации», Уставом Хабаровского муниципального района Хабаровского края, постановлением администрации Хабаровского муниципального района Хабаровского края от 15.07.2021 № 807 «Об утверждении Порядка подготовки документации по планировке территории, разрабатываемой на основании решения администрации Хабаровского муниципального района Хабаровского края, принятия решения об утверждении документации по планировке территории, внесения изменений в такую документацию, отмены такой документации или отдельных ее частей, признания отдельных частей такой документации не подлежащими применению», с учетом протокола публичных слушаний от 20.02.2025 № 10/25 и заключения по результатам публичных слушаний от 21.02.2025, опубликованного в газете «Сельская новь» от 27.02.2025 № 9, администрация Хабаровского муниципального района Хабаровского края

ПОСТАНОВЛЯЕТ:

1. Утвердить прилагаемую документацию по планировке территории (проекта межевания территории) земельного участка с кадастровым номером 27:17:0303002:211, расположенного в с. Черная Речка Хабаровского муниципального района Хабаровского края.

2. Управлению по обеспечению деятельности администрации Хабаровского муниципального района Хабаровского края (Бокач А.В.) разместить настоящее постановление на официальном сайте администрации Хабаровского муниципального района Хабаровского края в информационно-телекоммуникационной сети «Интернет», в сетевом издании «Официальный интернет-портал нормативных правовых актов Хабаровского края» (laws.khv.gov.ru) и опубликовать в информационном бюллетене «Вестник Хабаровского района».

3. Контроль за выполнением настоящего постановления возложить

на первого заместителя главы администрации Хабаровского муниципального района Хабаровского края Харина А.С.

4. Настоящее постановление вступает в силу после его официального обнародования в форме официального опубликования.

Глава района



С.А. Будкин

ОБЩЕСТВО С ОГРАНИЧЕННОЙ ОТВЕТСТВЕННОСТЬЮ
«КАДАСТРОВЫЙ ЦЕНТР»

Экз. № 1

Утвержден
Постановлением Администрации
Хабаровского муниципального района
Хабаровского края

от 04.03.2025 № 450

ПРОЕКТ МЕЖЕВАНИЯ ТЕРРИТОРИИ

земельного участка, расположенного Хабаровский край, Хабаровский
район, в районе с. Черная Речка

ПМТ — 1-ПЗ

Основная (утверждаемая часть) проекта
межевания территории

2022г.

ПРОЕКТ МЕЖЕВАНИЯ ТЕРРИТОРИИ

земельного участка, расположенного Хабаровский край, Хабаровский район, в районе с. Черная Речка

ПМТ — 1-ПЗ

Основная (утверждаемая часть) проекта
межевания территории

Директор

Исполнитель проекта

2022г.

Состав проекта межевания территории

	<i>Текстовая часть</i>
ПМТ - 1-ПЗ-С	Содержание
ПМТ - 1-ПЗ	Пояснительная записка
	<i>Графическая часть</i>
ПМТ - 1-ГЧ	Чертеж межевания территории
ПМТ/Материалы по обоснованию	Материалы по обоснованию проекта межевания территории
	<i>Приложение</i>

Инв. № подл.	Подпись и дата	Взам. инв. №												
			Изм.	Кол. уч	Лист	№ док.	Подп.	Дата	ПМТ - 1-СП		Состав проекта	Стадия	Лист	Листов
												П	3	24
												ООО «Кадастровый центр»		

Содержание		
№ п/п	Наименование	Страница
1	1. Основание для проведения проекта межевания	5
2	2. Цели выполнения проекта межевания	6
3	3. Задачи при выполнении проекта межевания	7
4	4. Участки, планируемые для образования в составе проекта межевания территории	8-9
5	5. Каталог координат	10-20
6	Чертеж межевания территории	21
7	Обоснование проекта межевания территории	22-24
	Приложение	

Взам. инв. №	Подпись и дата										
Инв. № подл.						ПМТ - 1-ПЗ-С					
	Изм.	Кол. уч	Лист	№ док.	Подп.		Дата				
	Разраб.		Ширяева Е. В.				06.2022	Содержание	Стадия	Лист	Листов
	Пров.		Сукачева Е. А.				06.2022		П	4	24
									ООО «Кадастровый центр»		
Директор		Сукачева Е. А.			06.2022						

1. ОСНОВАНИЕ ДЛЯ ВЫПОЛНЕНИЯ ПРОЕКТА МЕЖЕВАНИЯ

На основании Постановления администрации Хабаровского муниципального района Хабаровского края «О подготовке документации по планировке территории (проект межевания) земельного участка с кадастровым номером 27:17:0303002:211, расположенного в районе села Черная Речка Хабаровского района» № 1436 от 26.11.2021г., договора № 2022.04 от 25.01.2022г., на проведение работ по разработке проекта межевания территории, а также ст. 43 ГрК РФ, заинтересованным лицом администрацией Восточного сельского поселения Хабаровского муниципального района Хабаровского края был подготовлен проект межевания территории

Инв. № подл.	Подпись и дата	Взам. инв. №						
Изм.	Кол. уч	Лист	№ док.	Подп.	Дата	ПМТ - 1-ПЗ	Лист	
							5	

2. ЦЕЛИ ВЫПОЛНЕНИЯ ПРОЕКТА МЕЖЕВАНИЯ

Подготовка проекта межевания осуществляется в целях:

- 1) Установления границ земельных участков.
- 2) Формирования земельных участков, как объекта государственного учёта объектов недвижимости и государственной регистрации прав на них.

Сформированные земельные участки должны обеспечивать:

- возможность полноценной реализации обязательственных и вещных прав на формируемые земельные участки, включая возможность полноценного использования этого имущества в соответствии с тем назначением, и теми эксплуатационными качествами, которые присущи этому имуществу на момент межевания;
- возможность долговременного использования земельных участков.

Структура землепользования в пределах территории межевания, сформированная в результате межевания должна обеспечить условия для наиболее эффективного использования и развития этой территории.

Инов. № подл.	Подпись и дата	Взам. инв. №						
Изм.	Код. уч	Лист	№ док.	Подп.	Дата	ПМТ - 1-ПЗ	Лист	
							6	

3. ЗАДАЧИ ПРИ ВЫПОЛНЕНИИ ПРОЕКТА МЕЖЕВАНИЯ

В процессе подготовки проекта межевания территории решаются следующие задачи:

- формирование границ земельных участков, предназначенных для размещения объектов жилого назначения, объектов коммунального назначения, объектов досуговой деятельности, объектов образования и т.д.;
- координирование объектов землепользования;
- определение вида разрешенного использования образуемых земельных участков;
- соблюдение общественных, частных интересов и прав, затрагиваемых при формировании земельных участков для размещения объектов жилого назначения;
- создание информационного ресурса ИСОГД в виде базы пространственных и иных данных об объектах градостроительной деятельности в целях обеспечения автоматизации процессов при исполнении муниципальных функций и предоставлении услуг в сфере градостроительной деятельности;

Взам. инв. №		исполнении муниципальных функций и предоставлении услуг в сфере градостроительной деятельности;																	
Подпись и дата																			
Инв. № подл.																			
								ПМТ - 1-ПЗ						Лист					
Изм.	Кол. уч	Лист	№ док.	Подп.	Дата							7							

4. УЧАСТКИ, ПЛАНИРУЕМЫЕ ДЛЯ ОБРАЗОВАНИЯ В СОСТАВЕ ПРОЕКТА МЕЖЕВАНИЯ ТЕРРИТОРИИ

Экспликация исходных земельных участков:

№ п/п	Обозначение земельного участка	Категория земель	Характеристика земельного участка	Площадь земельного участка, кв. м
1	27:17:0303002:211	Земли населенных пунктов	Для размещения объектов жилого назначения	194331

Экспликация образуемых земельных участков:

№ п/п	Обозначение земельного участка	Категория земель	Характеристика земельного участка		Площадь земельного участка, кв. м
1	:211:3У1	Земли населенных пунктов	Хранение автотранспорта	Гаражный кооператив №1	1478
2	:211:3У2	Земли населенных пунктов	Бытовое обслуживание	Баня (муниципальная собственность)	939
3	:211:3У3	Земли населенных пунктов	Административные здания организаций, обеспечивающих предоставление коммунальных услуг	Котельная (муниципальная собственность)	4160
4	:211:3У4	Земли населенных пунктов	Малоэтажная многоквартирная жилая застройка	МКД №9	2212
5	:211:3У5	Земли населенных пунктов	Хранение автотранспорта	Гаражный кооператив №4	2046
6	:211:3У6	Земли населенных пунктов	Малоэтажная многоквартирная жилая застройка	МКД №8	4414
7	:211:3У7	Земли населенных пунктов	Малоэтажная многоквартирная жилая застройка	МКД №5	1276
8	:211:3У8	Земли населенных пунктов	Отдых (рекреация) обустройство спортивных и детских площадок, площадок для отдыха	Многофункциональная детская спортивная игровая площадка	2793
9	:211:3У9	Земли населенных пунктов	Малоэтажная многоквартирная жилая застройка	МКД №6	1525
10	:211:3У10	Земли населенных пунктов	Малоэтажная многоквартирная жилая застройка	МКД №7	1338
11	:211:3У11	Земли населенных пунктов	Дошкольное, начальное и среднее общее образование	Здание детского сада (муниципальная собственность)	4593
12	:211:3У12	Земли населенных пунктов	Хранение автотранспорта	Гаражные кооперативы Абсолют, Старт-1, Старт-2	5778
13	:211:3У13	Земли населенных пунктов	Хранение автотранспорта	Гаражный кооператив №3	2586
14	:211:3У14	Земли населенных пунктов	Предоставление коммунальных услуг	Площадка для сбора ТКО	84

Инв. №	
Взам. инв. №	
Подпись и дата	

Экспликация образуемых земельных участков:

№ п/п	Обозначение земельного участка	Категория земель	Характеристика земельного участка		Площадь земельного участка, кв. м
15	:211:3У15	Земли населенных пунктов	Хранение автотранспорта	Гаражный кооператив №2	1713
16	:211:3У16	Земли населенных пунктов	Хранение автотранспорта	Гаражный кооператив	1980
17	:211:3У17	Земли населенных пунктов	Объекты культурно-досуговой деятельности	Многофункциональное здание (муниципальная собственность)	1689
18	:211:3У18	Земли населенных пунктов	Среднеэтажная жилая застройка	МКД №10	7658
19	:211:3У19	Земли населенных пунктов	Предоставление коммунальных услуг	Газгольдерная	78
20	:211:3У20	Земли населенных пунктов	Магазины	Магазин продуктовых и хозяйственных товаров (федеральная собственность)	823
21	:211:3У21	Земли населенных пунктов	Среднеэтажная жилая застройка	МКД №11	5831
22	:211:3У22	Земли населенных пунктов	Площадки для занятий спортом	Хоккейная коробка	2599
23	:211:3У23	Земли населенных пунктов	Административные здания организаций, обеспечивающих предоставление коммунальных услуг	Насосная станция (муниципальная собственность)	5891
24	:211:3У24	Земли населенных пунктов	Улично-дорожная сеть	Проезд общего пользования	7702
25	:211:3У25	Земли населенных пунктов	Для размещения объектов жилого назначения	Для размещения объектов жилого назначения	2909
26	:211:3У26	Земли населенных пунктов	Для размещения объектов жилого назначения	Для размещения объектов жилого назначения	1165
27	:211:3У27	Земли населенных пунктов	Для размещения объектов жилого назначения	Для размещения объектов жилого назначения	3029
28	:211:3У28	Земли населенных пунктов	Для размещения объектов жилого назначения	Для размещения объектов жилого назначения	116042

- Земельные участки расположены на землях населенных пунктов (Восточное сельское поселение, с. Чёрная Речка).
- Способ образования земельных участков — раздел земельного участка с измененным остатком.
- Общая площадь образуемых земельных участков составляет 78289 кв. м.
- Часть земельного участка 27:17:0303002:211, площадью 116042 кв. м остается в виде измененного остатка.
- Перевод земель из населенных пунктов в другую категорию осуществляться не будет.
- Сведения о площади образуемых земельных участков, которые будут отнесены к территориям общего пользования или имуществу общего пользования, в том числе в отношении которых предполагаются резервирование и (или) изъятие для государственных или муниципальных нужд отсутствуют.
- Виды разрешенного использования образуемых земельных участков соответствует виду разрешенного использования установленных в данной территориальной зоне (Ж-1).
- Формируемые земельные участки будут оформляться согласно Градостроительного кодекса РФ.*

Взам. инв. №

Подпись и дата

Инв. № подл.

5. ПЕРЕЧЕНЬ КООРДИНАТ ХАРАКТЕРНЫХ ТОЧЕК ГРАНИЦЫ ТЕРРИТОРИИ, В ОТНОШЕНИИ КОТОРОЙ УТВЕРЖДЕН ПРОЕКТ МЕЖЕВАНИЯ

:211:ЗУ1 площадью 1478 кв. м

Система координат — МСК-27

№ точки	X (м)	Y(м)	S(м)	Дир. угол
н1	454506,08	3195552,88	29,88	24°57'41"
н2	454533,17	3195565,49	49,2	114°57'20"
н3	454512,41	3195610,1	30,19	204°56'37"
н4	454485,04	3195597,37	49,21	295°18'37"

:211:ЗУ2 площадью 939 кв. м

Система координат — МСК-27

н5	454482	3195604,25	39,51	24°48'49"
н6	454517,86	3195620,83	23,9	114°50'20"
н7	454507,82	3195642,52	39,08	204°48'51"
н8	454472,35	3195626,12	23,9	293°48'33"

:211:ЗУ3 площадью 4160 кв. м

Система координат — МСК-27

н9	454486,64	3195714,54	9,8	296°13'30"
н10	454490,97	3195705,75	31,52	301°20'5"
н11	454507,36	3195678,83	8,01	301°22'7"
н12	454511,53	3195671,99	13,12	27°47'43"
н13	454523,14	3195678,11	38,6	295°42'7"
н14	454539,88	3195643,33	43	30°44'23"
н15	454576,84	3195665,31	78,69	117°35'15"
н16	454540,4	3195735,05	57,54	200°52'57"

:211:ЗУ4 площадью 2212 кв. м

Система координат — МСК-27

н11	454507,36	3195678,83	31,52	121°20'5"
н10	454490,97	3195705,75	9,8	116°13'30"
н9	454486,64	3195714,54	50,4	200°52'36"
н17	454439,55	3195696,58	44,96	295°47'24"
н18	454459,11	3195656,1	53,34	25°13'28"

:211:ЗУ5 площадью 2046 кв. м

Система координат — МСК-27

н19	454537,31	3195740,22	121,59	114°12'30"
н20	454487,45	3195851,12	16,91	204°13'51"
н21	454472,03	3195844,18	120,41	294°12'39"
н22	454521,41	3195734,36	16,95	20°13'54"

:211:ЗУ6 площадью 4414 кв. м

Система координат — МСК-27

н23	454415,21	3195747,74	49,5	295°45'27"
н24	454436,72	3195703,16	82,24	20°13'27"
н25	454513,89	3195731,59	58	115°16'46"
н26	454489,12	3195784,04	26	206°9'4"
н27	454465,78	3195772,58	56,34	206°9'37"

:211:ЗУ7 площадью 1276 кв. м

Система координат — МСК-27

н26	454489,12	3195784,04	48,99	115°16'42"
н28	454468,2	3195828,34	26	205°44'14"
н29	454444,78	3195817,05	49,18	295°16'41"
н27	454465,78	3195772,58	26	26°9'4"

:211:ЗУ8 площадью 2793 кв. м

Система координат — МСК-27

н30	454393,66	3195792,42	49,61	295°44'56"
н23	454415,21	3195747,74	56,34	26°9'37"
н27	454465,78	3195772,58	49,18	115°16'41"
н29	454444,78	3195817,05	18,39	205°42'55"
н31	454428,21	3195809,07	38,35	205°43'48"

Инв. № подл.	Подпись и дата	Взам. инв. №

Изм.	Кол. уч	Лист	№ док.	Подп.	Дата	ППТ - 1-ПЗ	Лист
							10

:211:ЗУ9 площадью 1525 кв. м

Система координат — МСК-27

№ точки	X (м)	Y(м)	S(м)	Дир. угол
п31	454428,21	3195809,07	18,39	25°42'55"
п29	454444,78	3195817,05	26	25°44'14"
п28	454468,2	3195828,34	24,2	115°17'40"
п32	454457,86	3195850,22	2,16	135°0'0"
п33	454456,33	3195851,75	2,17	151°4'25"
п34	454454,43	3195852,8	4,29	159°14'26"
п35	454450,42	3195854,32	4,29	167°21'19"
п36	454446,23	3195855,26	2,17	175°45'49"
п37	454444,07	3195855,42	2,17	191°24'48"
п38	454441,94	3195854,99	32,22	206°0'30"
п39	454412,98	3195840,86	35,25	295°35'54"

:211:ЗУ10 площадью 1338 кв. м

Система координат — МСК-27

п30	454393,66	3195792,42	38,35	25°43'48"
п31	454428,21	3195809,07	35,25	115°35'54"
п39	454412,98	3195840,86	32,8	206°1'6"
п40	454383,5	3195826,47	1,49	231°49'16"
п41	454382,58	3195825,3	1,42	240°33'16"
п42	454381,88	3195824,06	1,47	251°48'39"
п43	454381,42	3195822,66	1,98	258°37'60"
п44	454381,03	3195820,72	2,18	270°47'18"
п45	454381,06	3195818,54	29	295°45'8"

:211:ЗУ11 площадью 4593 кв. м

Система координат — МСК-27

п46	454451,18	3195868,59	59,6	115°14'11"
п47	454425,77	3195922,5	78,47	206°24'53"
п48	454355,49	3195887,59	56,58	293°57'52"
п49	454378,47	3195835,89	79,72	24°12'54"

:211:ЗУ12 площадью 5778 кв. м

Система координат — МСК-27

50	454203,37	3196023,52	35,72	298°3'27"
п51	454220,17	3195992	106,47	25°38'44"
п196	454316,15	3196038,08	6,87	25°35'45"
п156	454322,35	3196041,05	63,07	25°38'49"
п52	454379,21	3196068,35	29,64	116°21'27"
п53	454366,05	3196094,91	177,66	203°41'37"

:211:ЗУ13 площадью 2586 кв. м

Система координат — МСК-27

54	454488,61	3195453,86	48,76	207°17'44"
55	454445,28	3195431,5	38,01	281°26'35"
п56	454452,82	3195394,25	75,38	26°53'17"
п57	454520,05	3195428,34	9,33	117°18'24"
п134	454515,77	3195436,63	12,85	117°16'59"
п197	454509,88	3195448,05	14,92	117°17'11"
п58	454503,04	3195461,31	16,24	207°18'24"

:211:ЗУ14 площадью 84 кв. м

Система координат — МСК-27

п59	454511,06	3195531,12	14	116°3'10"
п60	454504,91	3195543,7	6	206°5'44"
п61	454499,52	3195541,06	14	296°3'10"
п62	454505,67	3195528,48	6	26°5'44"

:211:ЗУ15 площадью 1713 кв. м

Система координат — МСК-27

п111	454444,04	3195610,63	56,93	296°22'34"
п112	454469,33	3195559,63	9,1	311°20'45"
п113	454475,34	3195552,8	13,66	22°49'47"
п114	454487,93	3195558,1	9,41	22°49'51"
п115	454496,6	3195561,75	65,39	114°43'23"
п63	454469,25	3195621,15	5,34	203°44'2"

Взам. инв. №	
Подпись и дата	
Инв. № подл.	

Изм.	Кол. уч	Лист	№ док.	Подп.	Дата	ППТ - 1-ПЗ	Лист
							11

№ точки	X (м)	Y(м)	S(м)	Дир. угол
:211:ЗУ16 площадью 1980 кв. м			Система координат — МСК-27	
н111	454444,04	3195610,63	13,13	202°20'40"
65	454431,9	3195605,64	88,17	290°29'18"
н66	454462,76	3195523,05	40,93	26°6'7"
н61	454499,52	3195541,06	6	26°5'44"
н60	454504,91	3195543,7	15,88	114°43'29"
н117	454498,27	3195558,12	21,76	202°15'4"
н116	454478,13	3195549,88	4,04	133°41'45"
н113	454475,34	3195552,8	9,1	131°20'45"
н112	454469,33	3195559,63	56,93	116°22'34"
:211:ЗУ17 площадью 1689 кв. м			Система координат — МСК-27	
67	454414,46	3195727,08	5,3	24°32'0"
н68	454419,28	3195729,28	31,68	115°10'55"
н69	454405,8	3195757,95	53,37	204°39'48"
н70	454357,3	3195735,68	31,6	295°10'13"
71	454370,74	3195707,08	48,08	24°34'55"
:211:ЗУ18 площадью 7658 кв. м			Система координат — МСК-27	
н69	454405,8	3195757,95	26,98	115°9'33"
н72	454394,33	3195782,37	11,63	139°42'31"
н73	454385,46	3195789,89	23,8	205°20'54"
н74	454363,95	3195779,7	34,56	114°47'8"
н75	454349,46	3195811,08	23,8	25°20'54"
н76	454370,97	3195821,27	6,3	114°46'31"
н77	454368,33	3195826,99	130,03	205°20'57"
н78	454250,82	3195771,32	20,19	295°46'41"
н79	454259,6	3195753,14	37,48	295°47'33"
н80	454275,91	3195719,39	80,6	26°23'36"
80	454348,11	3195755,22	21,59	295°11'18"
н70	454357,3	3195735,68	53,37	24°39'48"
н82	454379,55	3195764,14	9,72	113°35'8"
н83	454375,66	3195773,05	8,02	201°53'39"
н84	454368,22	3195770,06	9,72	293°35'8"
н85	454372,11	3195761,15	8,02	21°53'39"
:211:ЗУ19 площадью 78 кв. м			Система координат — МСК-27	
н82	454379,55	3195764,14	9,72	113°35'8"
н83	454375,66	3195773,05	8,02	201°53'39"
н84	454368,22	3195770,06	9,72	293°35'8"
н85	454372,11	3195761,15	8,02	21°53'39"
:211:ЗУ20 площадью 823 кв. м			Система координат — МСК-27	
н73	454385,46	3195789,89	34,56	114°47'8"
н76	454370,97	3195821,27	23,8	205°20'54"
н75	454349,46	3195811,08	34,56	294°47'8"
н74	454363,95	3195779,7	23,8	25°20'54"

Взам. инв. №	
Подпись и дата	
Инв. № подл.	

Изм.	Кол. уч	Лист	№ док.	Подп.	Дата	ПШТ - 1-ПЗ	Лист
							12

:211:3У21 площадью **5831** кв. м

Система координат — МСК-27

№ точки	X (м)	Y (м)	S (м)	Дир. угол
н77	454368,33	3195826,99	44,72	114°46'37"
н86	454349,59	3195867,59	130,81	205°21'9"
н87	454231,38	3195811,58	44,71	295°46'27"
н78	454250,82	3195771,32	130,03	25°20'57"

:211:3У22 площадью **2599** кв. м

Система координат — МСК-27

88	454273,21	3195718,05	3,01	26°23'42"
н80	454275,91	3195719,39	4,39	115°55'24"
н89	454273,99	3195723,34	33,09	115°46'31"
н79	454259,6	3195753,14	64,76	203°49'33"
н90	454200,36	3195726,98	36,33	269°17'25"
н91	454199,91	3195690,65	78,25	20°29'46"

:211:3У23 площадью **5891** кв. м

Система координат — МСК-27

н91	454199,91	3195690,65	68,17	269°17'38"
94	454199,07	3195622,49	107,13	20°29'43"
96	454299,42	3195660	63,69	114°17'58"
88	454273,21	3195718,05	78,25	200°29'46"

:211:3У24 площадью **7702** кв. м

Система координат — МСК-27

н154	454564,39	3195411,35	4,22	107°55'13"
н153	454563,09	3195415,37	7,8	109°42'47"
н152	454560,46	3195422,71	5,32	113°28'53"
н151	454558,34	3195427,59	8,08	115°31'6"
н150	454554,86	3195434,88	10,02	115°55'32"
н149	454550,48	3195443,89	5,78	116°36'34"
н148	454547,89	3195449,06	5,33	119°3'54"
н147	454545,3	3195453,72	6,68	119°19'47"
н146	454542,03	3195459,54	3,12	95°53'37"
н145	454541,71	3195462,64	7,54	95°38'6"
н144	454540,97	3195470,14	6,52	98°27'56"
н143	454540,01	3195476,59	4,55	100°53'25"
н142	454539,15	3195481,06	3,58	108°35'13"
н141	454538,01	3195484,45	3,67	114°15'48"
н140	454536,5	3195487,8	4,21	116°12'0"
н139	454534,64	3195491,58	12,84	116°26'43"
н138	454528,92	3195503,08	15,28	115°20'27"
н137	454522,38	3195516,89	17,4	113°19'26"
н136	454515,49	3195532,87	22,11	115°11'9"

Взам. инв. №

Подпись и дата

Инв. № подл.

Изм.

Кол. уч

Лист

№ док.

Подп.

Дата

ПТТ - 1-ПЗ

Лист

13

№ точки	X (м)	Y(м)	S(м)	Дир. угол
н1	454506,08	3195552,88	49,21	115°18'37"
н4	454485,04	3195597,37	7,52	113°50'19"
н5	454482	3195604,25	23,9	113°48'33"
н8	454472,35	3195626,12	32,77	113°49'39"
н18	454459,11	3195656,1	44,96	115°47'24"
н17	454439,55	3195696,58	50,4	20°52'36"
н9	454486,64	3195714,54	57,54	20°52'57"
н16	454540,4	3195735,05	83,12	20°12'50"
н135	454618,4	3195763,77	5,75	105°37'51"
н155	454616,85	3195769,31	84,69	200°5'20"
н19	454537,31	3195740,22	16,95	200°13'54"
н22	454521,41	3195734,36	120,41	114°12'39"
н21	454472,03	3195844,18	32,1	130°30'9"
н46	454451,18	3195868,59	79,72	204°12'54"
н49	454378,47	3195835,89	56,58	113°57'52"
н48	454355,49	3195887,59	8,24	118°14'39"
н174	454351,59	3195894,85	6,29	128°20'48"
н173	454347,69	3195899,78	18,39	140°26'59"
н172	454333,51	3195911,49	9,4	137°58'35"
н171	454326,53	3195917,78	5,03	130°58'18"
н170	454323,23	3195921,58	6,43	117°43'16"
н169	454320,24	3195927,27	8,8	115°4'47"
н168	454316,51	3195935,24	9,44	112°4'59"
н167	454312,96	3195943,99	3,86	103°29'45"
н166	454312,06	3195947,74	12,24	97°19'21"
н165	454310,5	3195959,88	13,45	93°19'26"
н164	454309,72	3195973,31	11,91	93°22'9"
н163	454309,02	3195985,2	14,38	90°0'0"
н162	454309,02	3195999,58	12,27	86°15'38"
н161	454309,82	3196011,82	6,81	84°26'24"
н160	454310,48	3196018,6	3,06	77°44'7"
н159	454311,13	3196021,59	3,95	67°12'6"
н158	454312,66	3196025,23	8,56	61°18'34"
н157	454316,77	3196032,74	10,01	56°7'10"
н156	454322,35	3196041,05	6,87	205°35'45"
н196	454316,15	3196038,08	4,45	236°10'2"
н195	454313,67	3196034,38	8,56	241°18'34"
н194	454309,56	3196026,87	4,6	247°6'43"
н193	454307,77	3196022,63	3,55	257°48'14"
н192	454307,02	3196019,16	7,42	264°25'40"
н191	454306,3	3196011,78	12,01	266°16'29"
н190	454305,52	3195999,8	14,8	270°0'0"
н189	454305,52	3195985	11,91	273°22'9"
н188	454306,22	3195973,11	13,61	273°17'6"
н187	454307	3195959,52	12,42	277°23'59"
н186	454308,6	3195947,2	4,41	283°22'28"

Взам. инв. №	
Подпись и дата	
Инв. № подл.	

Изм.	Кол. уч	Лист	№ док.	Подп.	Дата	ППТ - 1-ПЗ	Лист
							14

№ точки	X (м)	Y(м)	S(м)	Дир. угол
н185	454309,62	3195942,91	9,61	292°3'21"
н184	454313,23	3195934	9,34	295°9'55"
н183	454317,2	3195925,55	6,74	297°40'3"
н182	454320,33	3195919,58	5,61	310°57'20"
н181	454324,01	3195915,34	9,67	317°58'39"
н180	454331,19	3195908,87	18,11	320°26'44"
н179	454345,15	3195897,34	5,53	308°27'56"
н178	454348,59	3195893,01	6,52	293°36'51"
н177	454351,2	3195887,04	6,92	279°44'4"
н176	454352,37	3195880,22	10,82	276°12'21"
н175	454353,54	3195869,46	4,37	205°20'1"
н86	454349,59	3195867,59	44,72	294°46'37"
н77	454368,33	3195826,99	6,3	294°46'31"
н76	454370,97	3195821,27	34,56	294°47'8"
н73	454385,46	3195789,89	11,63	319°42'31"
н72	454394,33	3195782,37	26,98	295°9'33"
н69	454405,8	3195757,95	31,68	295°10'55"
н68	454419,28	3195729,28	5,3	204°32'0"
67	454414,46	3195727,08	119,04	294°46'57"
64	454464,36	3195619	5,34	23°44'2"
н63	454469,25	3195621,15	65,39	294°43'23"
н115	454496,6	3195561,75	9,41	202°49'51"
н114	454487,93	3195558,1	13,66	202°49'47"
н113	454475,34	3195552,8	4,04	313°41'45"
н116	454478,13	3195549,88	21,76	22°15'4"
н117	454498,27	3195558,12	15,88	294°43'29"
н60	454504,91	3195543,7	14	296°3'10"
н59	454511,06	3195531,12	17,47	294°59'42"
н213	454518,44	3195515,29	15,19	294°25'20"
н212	454524,72	3195501,46	11,44	297°28'60"
н211	454530	3195491,31	5,98	296°31'20"
н210	454532,67	3195485,96	3,26	294°17'2"
н209	454534,01	3195482,99	3,22	288°39'36"
н208	454535,04	3195479,94	3,97	280°53'8"
н207	454535,79	3195476,04	9,95	278°22'58"
н206	454537,24	3195466,2	5,79	270°29'41"
н205	454537,29	3195460,41	3,84	242°34'4"
н204	454535,52	3195457	3,81	217°19'16"
н203	454532,49	3195454,69	7,1	211°20'16"
н202	454526,43	3195451	3,51	208°45'13"
н201	454523,35	3195449,31	3,17	198°32'57"
н200	454520,34	3195448,3	2,5	192°28'45"
н199	454517,9	3195447,76	2,12	187°35'41"
н198	454515,8	3195447,48	5,95	174°30'1"
н197	454509,88	3195448,05	12,85	297°16'59"
н134	454515,77	3195436,63	4,32	65°59'1"

Взам. инв. №	
Подпись и дата	
Инв. № подл.	

Изм.	Кол. уч	Лист	№ док.	Подп.	Дата	ППТ - 1-ПЗ	Лист
							15

№ точки	X (м)	Y(м)	S(м)	Дир. угол
н133	454517.53	3195440.58	2.57	54°1'18"
н132	454519.04	3195442.66	10.67	32°5'47"
н131	454528.08	3195448.33	7.33	33°38'48"
н130	454534.18	3195452.39	4.17	34°50'3"
н129	454537.6	3195454.77	3.21	338°13'54"
н128	454540.58	3195453.58	2.47	309°25'11"
н127	454542.15	3195451.67	5.07	299°2'37"
н126	454544.61	3195447.24	5.58	296°36'39"
н125	454547.11	3195442.25	9.37	295°57'47"
н124	454551.21	3195433.83	8.91	295°28'18"
н123	454555.04	3195425.79	4.79	293°30'46"
н122	454556.95	3195421.4	7.59	289°41'58"
н121	454559.51	3195414.25	5.96	287°22'16"
н120	454561.29	3195408.56	4.17	41°59'14"
н30	454393.66	3195792.42	38.35	25°43'48"
н31	454428.21	3195809.07	35.25	115°35'54"
н39	454412.98	3195840.86	32.8	206°1'6"
н40	454383.5	3195826.47	1.49	231°49'16"
н41	454382.58	3195825.3	1.42	240°33'16"
н42	454381.88	3195824.06	1.47	251°48'39"
н43	454381.42	3195822.66	1.98	258°37'60"
н44	454381.03	3195820.72	2.18	270°47'18"
н45	454381.06	3195818.54	29	295°45'8"
н31	454428.21	3195809.07	18.39	25°42'55"
н29	454444.78	3195817.05	26	25°44'14"
н28	454468.2	3195828.34	24.2	115°17'40"
н32	454457.86	3195850.22	2.16	135°0'0"
н33	454456.33	3195851.75	2.17	151°4'25"
н34	454454.43	3195852.8	4.29	159°14'26"
н35	454450.42	3195854.32	4.29	167°21'19"
н36	454446.23	3195855.26	2.17	175°45'49"
н37	454444.07	3195855.42	2.17	191°24'48"
н38	454441.94	3195854.99	32.22	206°0'30"
н39	454412.98	3195840.86	35.25	295°35'54"
н26	454489.12	3195784.04	48.99	115°16'42"
н28	454468.2	3195828.34	26	205°44'14"
н29	454444.78	3195817.05	49.18	295°16'41"
н27	454465.78	3195772.58	26	26°9'4"
н30	454393.66	3195792.42	49.61	295°44'56"
н23	454415.21	3195747.74	56.34	26°9'37"
н27	454465.78	3195772.58	49.18	115°16'41"
н29	454444.78	3195817.05	18.39	205°42'55"
н31	454428.21	3195809.07	38.35	205°43'48"
н23	454415.21	3195747.74	49.5	295°45'27"
н24	454436.72	3195703.16	82.24	20°13'27"
н25	454513.89	3195731.59	58	115°16'46"
н26	454489.12	3195784.04	26	206°9'4"
н27	454465.78	3195772.58	56.34	206°9'37"

Изм.

Кол. уч

Лист

№ док.

Подп.

Дата

ППТ - 1-ПЗ

Лист
16

№ точки	X (м)	Y(м)	S(м)	Дир. угол
:211:ЗУ25 площадью 2909 кв. м				
п79	454259,6	3195753,14	20,19	115°46'41"
п78	454250,82	3195771,32	44,71	115°46'27"
п87	454231,38	3195811,58	8,61	115°49'16"
п214	454227,63	3195819,33	58,3	242°39'25"
108	454200,85	3195767,54	40,56	269°18'28"
п90	454200,36	3195726,98	64,76	23°49'33"
:211:ЗУ26 площадью 1165 кв. м				
п58	454503,04	3195461,31	14,92	297°17'11"
п197	454509,88	3195448,05	5,95	354°30'1"
п198	454515,8	3195447,48	2,12	7°35'41"
п199	454517,9	3195447,76	2,5	12°28'45"
п200	454520,34	3195448,3	3,17	18°32'57"
п201	454523,35	3195449,31	3,51	28°45'13"
п202	454526,43	3195451	7,1	31°20'16"
п203	454532,49	3195454,69	3,81	37°19'16"
п204	454535,52	3195457	3,84	62°34'4"
п205	454537,29	3195460,41	5,79	90°29'41"
п206	454537,24	3195466,2	9,95	98°22'58"
п207	454535,79	3195476,04	3,97	100°53'8"
п208	454535,04	3195479,94	3,22	108°39'36"
п209	454534,01	3195482,99	3,26	114°17'2"
п210	454532,67	3195485,96	5,98	116°31'20"
п211	454530	3195491,31	37,61	206°33'54"
п215	454496,36	3195474,49	14,78	296°52'38"
:211:ЗУ27 площадью 3029 кв. м				
54	454488,61	3195453,86	16,24	27°18'24"
п58	454503,04	3195461,31	14,78	116°52'38"
п215	454496,36	3195474,49	37,61	26°33'54"
п211	454530	3195491,31	11,44	117°28'60"
п212	454524,72	3195501,46	15,19	114°25'20"
п213	454518,44	3195515,29	17,47	114°59'42"
п59	454511,06	3195531,12	6	206°5'44"
п62	454505,67	3195528,48	14	116°3'10"
п61	454499,52	3195541,06	40,93	206°6'7"
п66	454462,76	3195523,05	73,86	290°29'10"

Взам. инв. №							
Подпись и дата							
Инв. № подл.							
							Лист
							17
Изм.	Кол. уч	Лист	№ док.	Подп.	Дата	ПТТ - 1-ПЗ	

№ точки	X (м)	Y(м)	S(м)	Дир. угол
:211:3У28 площадью 116042 кв. м				
Система координат — МСК-27				
:211:3У28(1) площадью 6010 кв. м				
н56	454452,82	3195394,25	65,05	281°26'16"
109	454465,72	3195330,49	90,19	38°12'37"
110	454536,59	3195386,28	33,26	42°3'4"
н120	454561,29	3195408,56	5,96	107°22'16"
н121	454559,51	3195414,25	7,59	109°41'58"
н122	454556,95	3195421,4	4,79	113°30'46"
н123	454555,04	3195425,79	8,91	115°28'18"
н124	454551,21	3195433,83	9,37	115°57'47"
н125	454547,11	3195442,25	5,58	116°36'39"
н126	454544,61	3195447,24	5,07	119°2'37"
н127	454542,15	3195451,67	2,47	129°25'11"
н128	454540,58	3195453,58	3,21	158°13'54"
н129	454537,6	3195454,77	4,17	214°50'3"
н130	454534,18	3195452,39	7,33	213°38'48"
н131	454528,08	3195448,33	10,67	212°5'47"
н132	454519,04	3195442,66	2,57	234°1'18"
н133	454517,53	3195440,58	4,32	245°59'1"
н134	454515,77	3195436,63	9,33	297°18'24"
н57	454520,05	3195428,34	75,38	206°53'17"
:211:3У28(2) площадью 37705 кв. м				
97	454676,66	3195512,59	195,32	102°14'25"
98	454635,25	3195703,47	62,61	105°36'44"
н135	454618,4	3195763,77	83,12	200°12'50"
н16	454540,4	3195735,05	78,69	297°35'15"
н15	454576,84	3195665,31	43	210°44'23"
н14	454539,88	3195643,33	38,6	115°42'7"
н13	454523,14	3195678,11	13,12	207°47'43"
н12	454511,53	3195671,99	8,01	121°22'7"
н11	454507,36	3195678,83	53,34	205°13'28"
н18	454459,11	3195656,1	32,77	293°49'39"
н8	454472,35	3195626,12	39,08	24°48'51"
н7	454507,82	3195642,52	23,9	294°50'20"
н6	454517,86	3195620,83	39,51	204°48'49"
н5	454482	3195604,25	7,52	293°50'19"
н4	454485,04	3195597,37	30,19	24°56'37"
н3	454512,41	3195610,1	49,2	294°57'20"
н2	454533,17	3195565,49	29,88	204°57'41"
н1	454506,08	3195552,88	22,11	295°11'9"
н136	454515,49	3195532,87	17,4	293°19'26"
н137	454522,38	3195516,89	15,28	295°20'27"
н138	454528,92	3195503,08	12,84	296°26'43"
н139	454534,64	3195491,58	4,21	296°12'0"
н140	454536,5	3195487,8	3,67	294°15'48"
н141	454538,01	3195484,45	3,58	288°35'13"
н142	454539,15	3195481,06	4,55	280°53'25"
Изм.	Кол. уч	Лист	№ док.	Подп.
				Дата
ППТ - 1-ПЗ				
Лист				
18				

№ точки	X (м)	Y(м)	S(м)	Дир. угол
н143	454540,01	3195476,59	6,52	278°27'56"
н144	454540,97	3195470,14	7,54	275°38'6"
н145	454541,71	3195462,64	3,12	275°53'37"
н146	454542,03	3195459,54	6,68	299°19'47"
н147	454545,3	3195453,72	5,33	299°3'54"
н148	454547,89	3195449,06	5,78	296°36'34"
н149	454550,48	3195443,89	10,02	295°55'32"
н150	454554,86	3195434,88	8,08	295°31'6"
н151	454558,34	3195427,59	5,32	293°28'53"
н152	454560,46	3195422,71	7,8	289°42'47"
н153	454563,09	3195415,37	4,22	287°55'13"
н154	454564,39	3195411,35	151,18	42°2'34"

:211:3У28(3) площадь **58325 кв. м**


н19	454537,31	3195740,22	84,69	20°5'20"
н155	454616,85	3195769,31	84,75	105°36'20"
99	454594,05	3195850,94	29,77	105°36'35"
100	454586,04	3195879,61	12,09	105°38'45"
101	454582,78	3195891,25	8,91	109°31'58"
102	454579,8	3195899,65	16,6	109°27'40"
103	454574,27	3195915,3	33,89	109°30'54"
104	454562,95	3195947,24	58,43	109°29'44"
105	454543,45	3196002,32	160,35	126°56'57"
106	454447,06	3196130,47	88,47	203°41'58"
н53	454366,05	3196094,91	29,64	296°21'27"
н52	454379,21	3196068,35	63,07	205°38'49"
н156	454322,35	3196041,05	10,01	236°7'10"
н157	454316,77	3196032,74	8,56	241°18'34"
н158	454312,66	3196025,23	3,95	247°12'6"
н159	454311,13	3196021,59	3,06	257°44'7"
н160	454310,48	3196018,6	6,81	264°26'24"
н161	454309,82	3196011,82	12,27	266°15'38"
н162	454309,02	3195999,58	14,38	270°0'0"
н163	454309,02	3195985,2	11,91	273°22'9"
н164	454309,72	3195973,31	13,45	273°19'26"
н165	454310,5	3195959,88	12,24	277°19'21"
н166	454312,06	3195947,74	3,86	283°29'45"
н167	454312,96	3195943,99	9,44	292°4'59"
н168	454316,51	3195935,24	8,8	295°4'47"
н169	454320,24	3195927,27	6,43	297°43'16"
н170	454323,23	3195921,58	5,03	310°58'18"
н171	454326,53	3195917,78	9,4	317°58'35"
н172	454333,51	3195911,49	18,39	320°26'59"
н173	454347,69	3195899,78	6,29	308°20'48"
н174	454351,59	3195894,85	8,24	298°14'39"
н48	454355,49	3195887,59	78,47	26°24'53"
н47	454425,77	3195922,5	59,6	295°14'11"
н46	454451,18	3195868,59	32,1	310°30'9"
н21	454472,03	3195844,18	16,91	24°13'51"
н20	454487,45	3195851,12	121,59	294°12'30"

Взам. инв. №	
Подпись и дата	
Инв. № подл.	

Изм.	Кол. уч	Лист	№ док.	Подп.	Дата	ПШТ - 1-ПЗ	Лист
							19

№ точки	X (м)	Y(м)	S(м)	Дир. угол
:211:ЗУ28(4) площадью 14002 кв. м				
н51	454220,17	3195992	104,41	298°3'9"
107	454269,27	3195899,86	90,66	242°39'28"
н214	454227,63	3195819,33	8,61	295°49'16"
н87	454231,38	3195811,58	130,81	25°21'9"
н86	454349,59	3195867,59	4,37	25°20'1"
н175	454353,54	3195869,46	10,82	96°12'21"
н176	454352,37	3195880,22	6,92	99°44'4"
н177	454351,2	3195887,04	6,52	113°36'51"
н178	454348,59	3195893,01	5,53	128°27'56"
н179	454345,15	3195897,34	18,11	140°26'44"
н180	454331,19	3195908,87	9,67	137°58'39"
н181	454324,01	3195915,34	5,61	130°57'20"
н182	454320,33	3195919,58	6,74	117°40'3"
н183	454317,2	3195925,55	9,34	115°9'55"
н184	454313,23	3195934	9,61	112°3'21"
н185	454309,62	3195942,91	4,41	103°22'28"
н186	454308,6	3195947,2	12,42	97°23'59"
н187	454307	3195959,52	13,61	93°17'6"
н188	454306,22	3195973,11	11,91	93°22'9"
н189	454305,52	3195985	14,8	90°0'0"
н190	454305,52	3195999,8	12,01	86°16'29"
н191	454306,3	3196011,78	7,42	84°25'40"
н192	454307,02	3196019,16	3,55	77°48'14"
н193	454307,77	3196022,63	4,6	67°6'43"
н194	454309,56	3196026,87	8,56	61°18'34"
н195	454313,67	3196034,38	4,45	56°10'2"
н196	454316,15	3196038,08	106,47	205°38'44"

Взам. инв. №							
Подпись и дата							
Инв. № подл.							
						ПШТ - 1-ПЗ	Лист
Изм.	Кол. уч	Лист	№ док.	Подп.	Дата		20

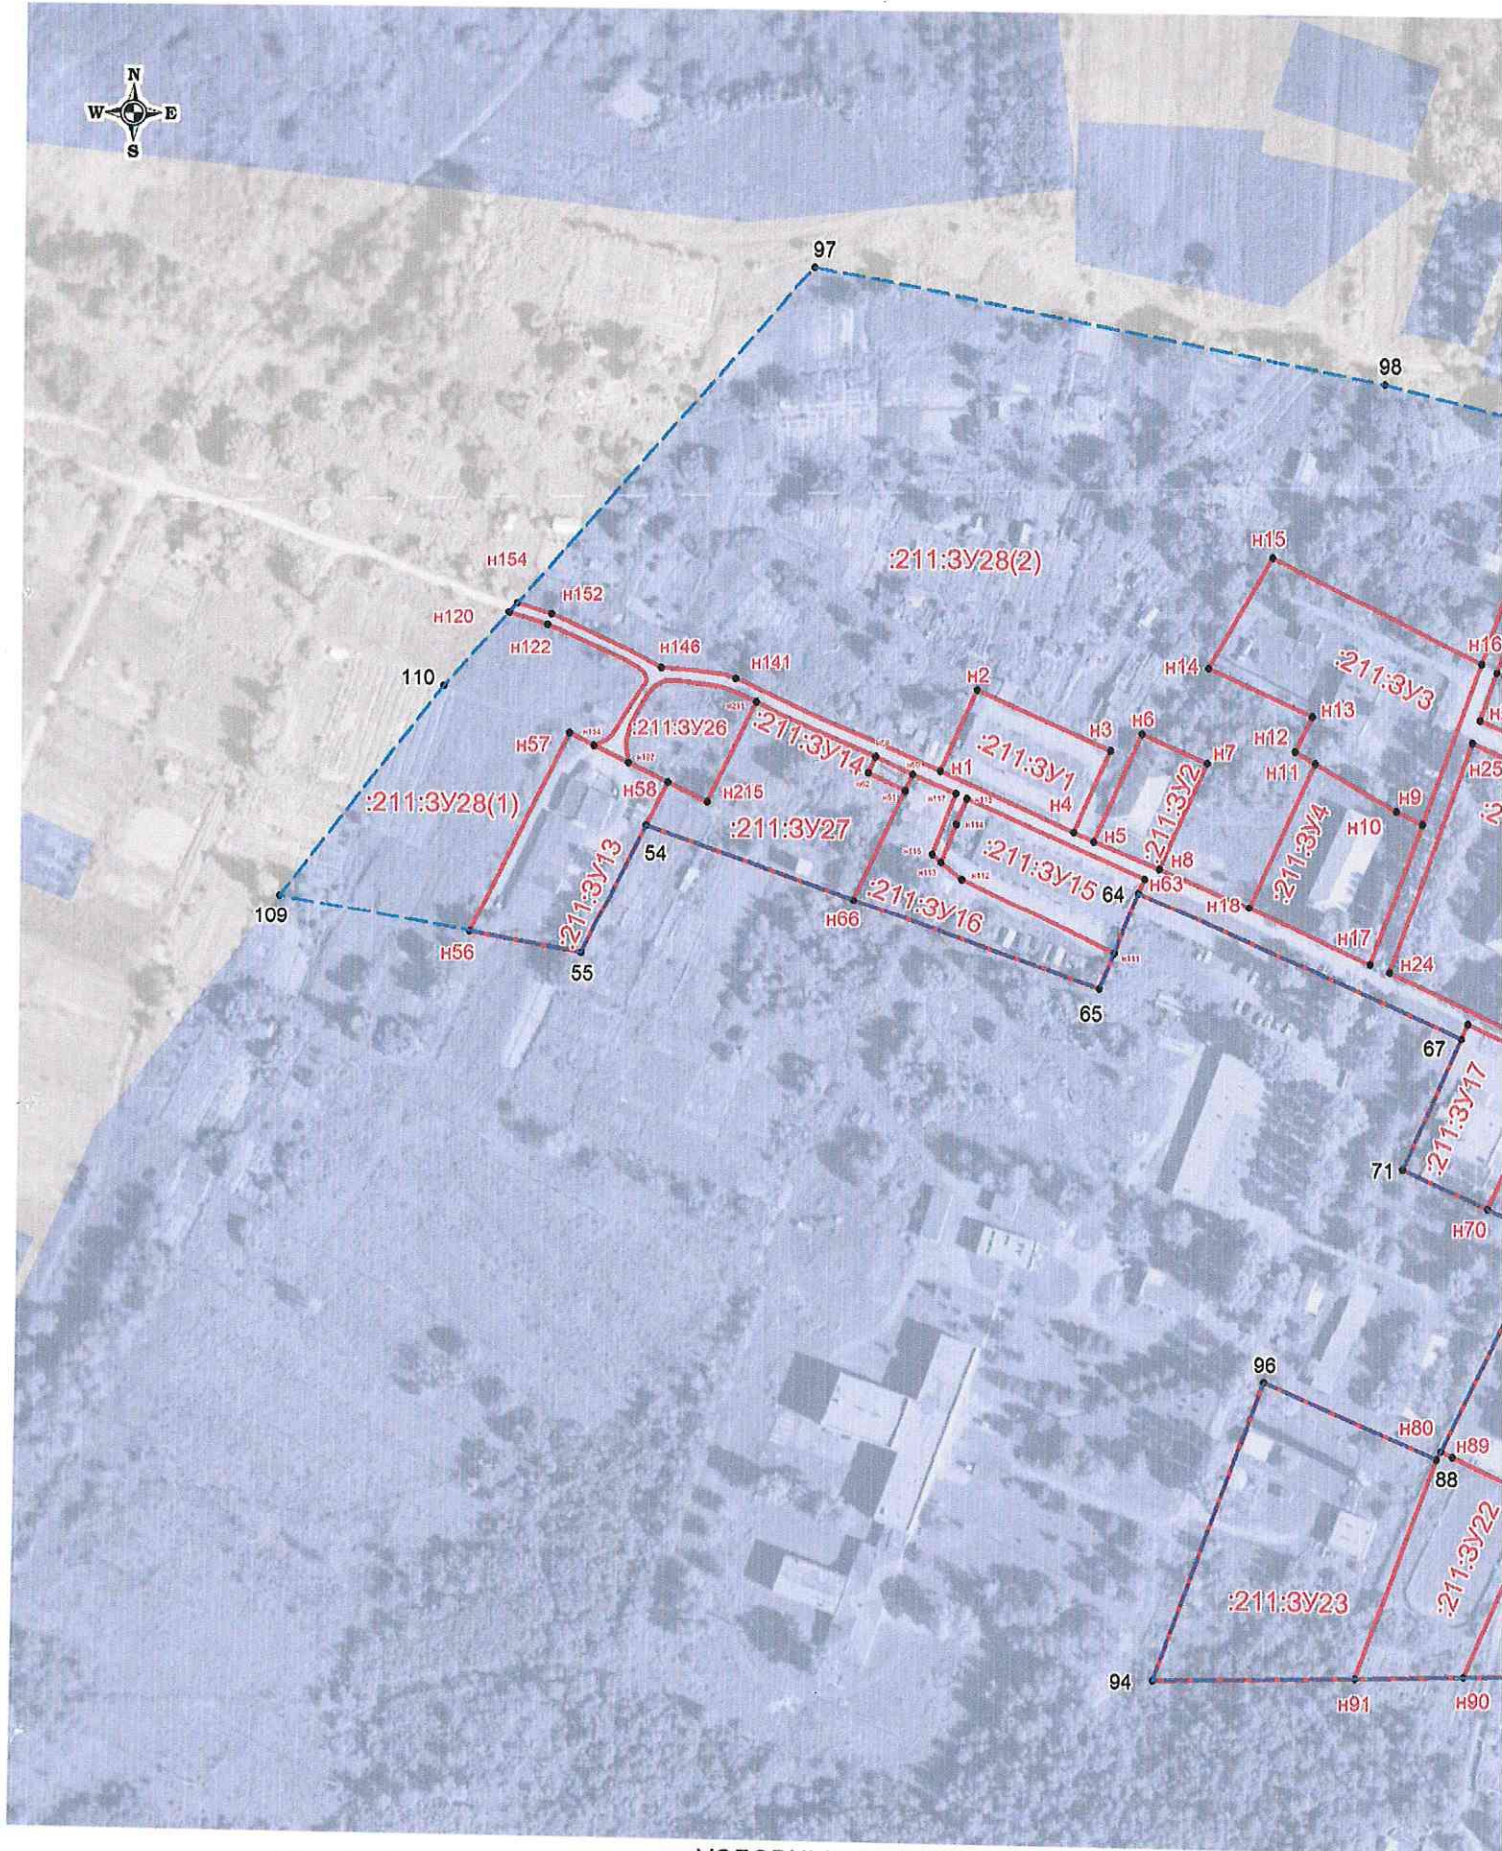

КАТЕГОРИИ ЗЕМЕЛЬ

земли населенных пунктов

УСЛОВНЫЕ ОБОЗНАЧЕНИЯ

- граница территории, в отношении которой утвержден проект межевания
- граница кадастрового квартала
- - - обозначение границы исходного земельного участка


ГРАНИЦЫ

27.17.0



- 27:17:0303002 обозначение кадастрового квартала
- :211 обозначение исходного земельного участка
- 64 номер характерной точки границы территории, в отношении которой утвержден проект межевания
- :211:3Y1 обозначение образуемого земельного участка


				ПМТ - 1-ГЧ		
				Чертёж межевания территории		
Изм. Лист	№ Докум.	Подп.	Дата	Стадия	Лист	Листов
Разраб.	Ширяева Е. В.		06.2022	ГЧ	21	24
Директор	Сукачева Е. А.		06.2022	ООО "Кадастровый центр"		
Проект межевания территории земельных участков, расположенных Хабаровский край, Хабаровский район, в районе с. Черная Речка Масштаб 1:2500						

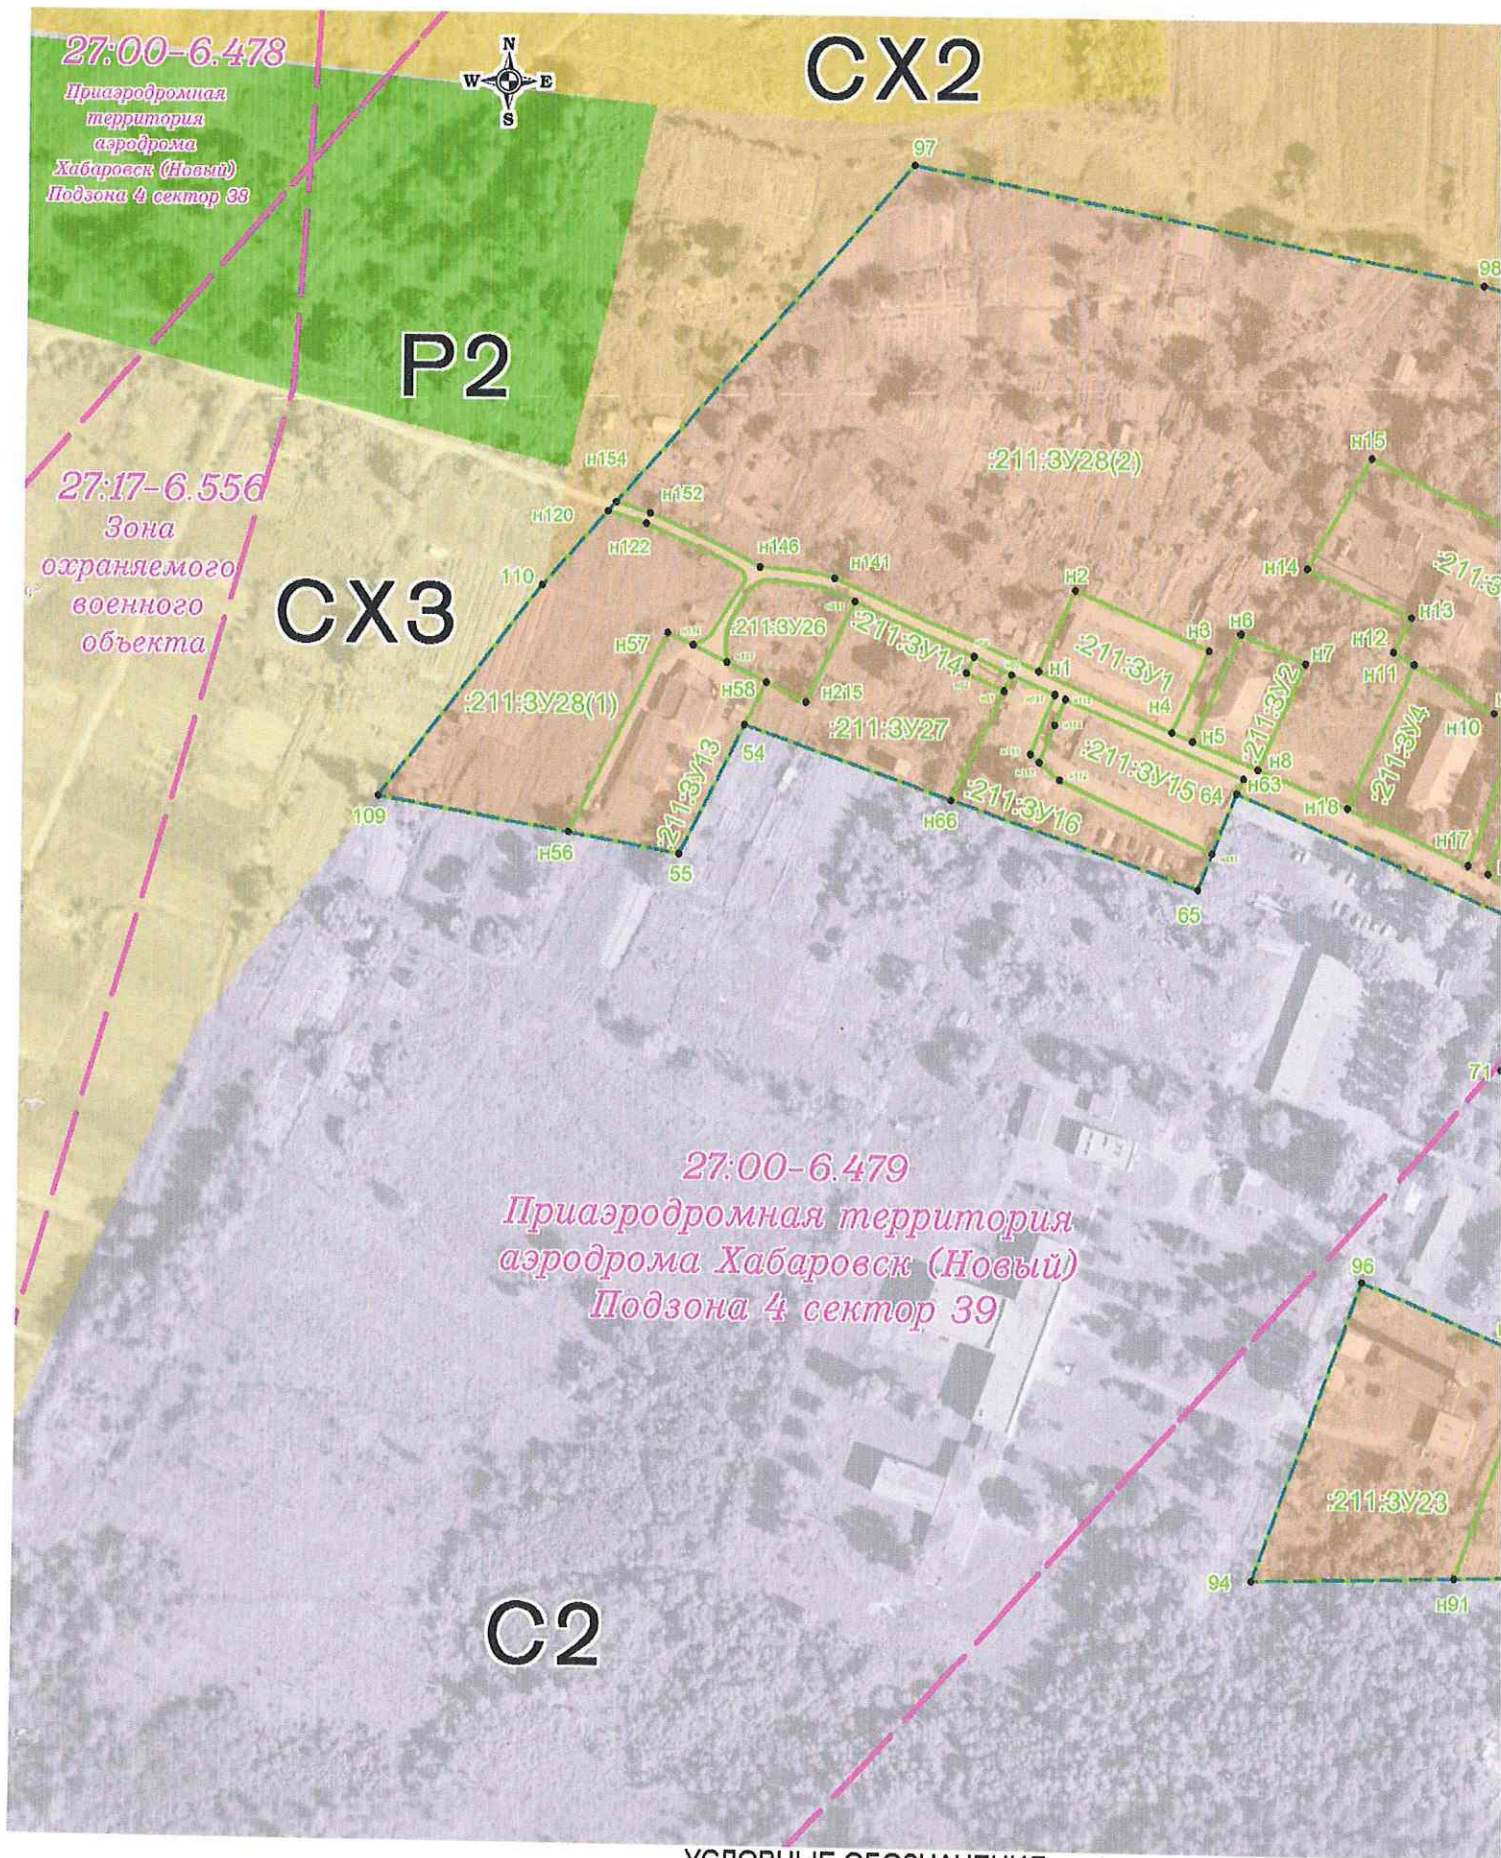

УСЛОВНЫЕ ОБОЗНАЧЕНИЯ

ГРАНИЦЫ


	граница территории, в отношении которой утвержден проект межевания		27:17-0303002 обозначение кадастрового квартала
	граница кадастрового квартала		:211 обозначение исходного земельного участка
	обозначение границы исходного земельного участка		64 номер характерной точки границы территории, в отношении которой утвержден проект межевания
	27:00-6.479 Приаэродромная территория аэродрома Хабаровск (Новый) Подзона 4 сектор 39		:3Y1 обозначение образуемого земельного участка

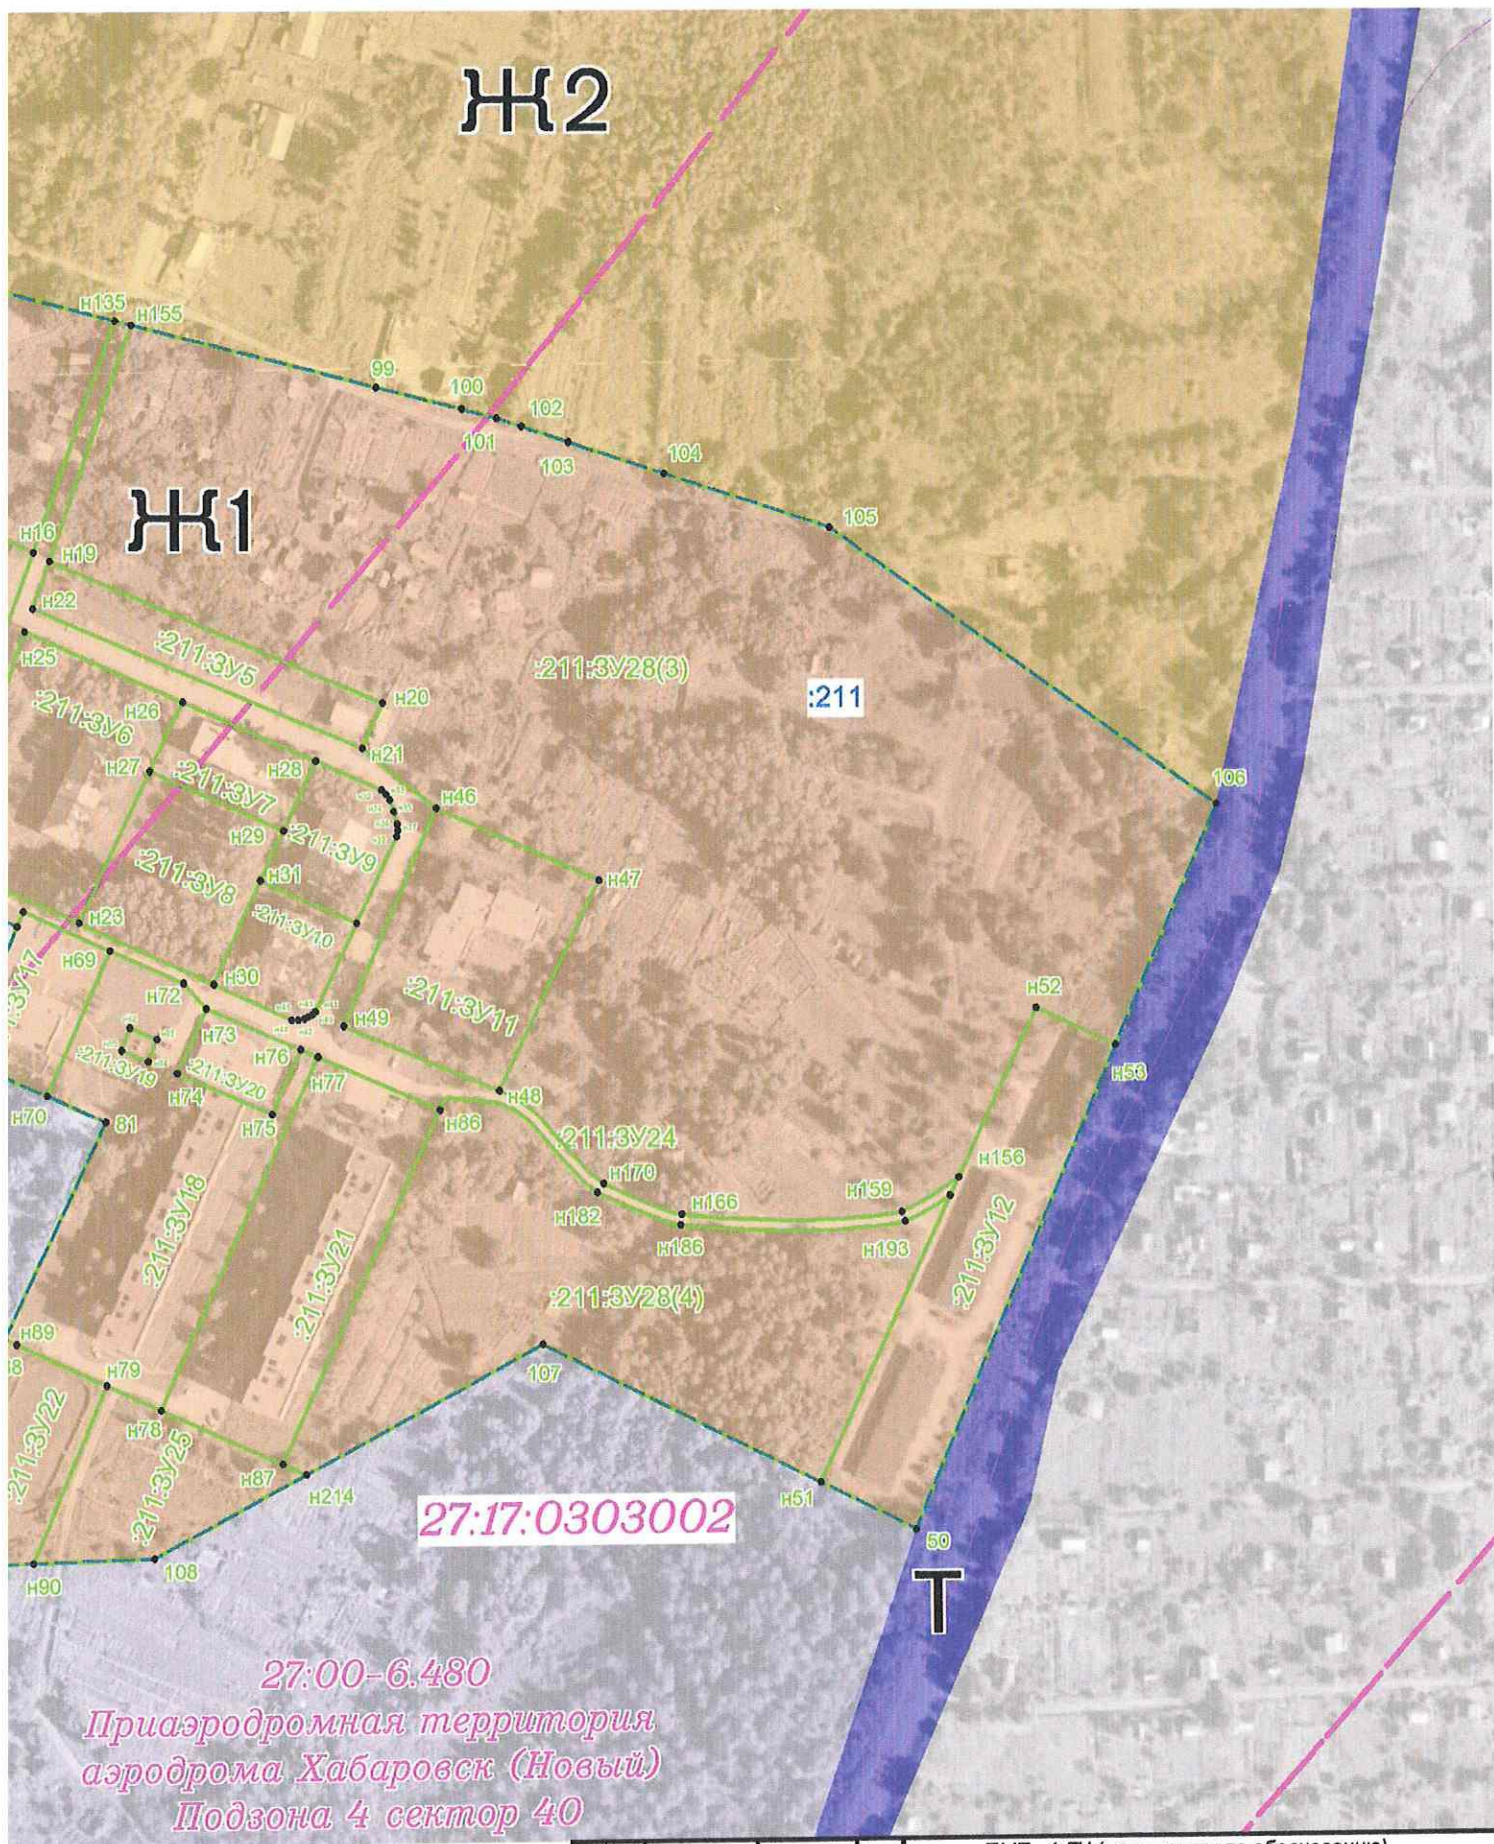

Ж1

обозначение территориальной зоны
согласно карты градостроительного
зонирования Восточного сельского
поселения


				ПМТ - 1-ГЧ (материалы по обоснованию) (границы зон с особыми условиями использования территорий)		
Изм.	Лист	№ Докум.	Подп.	Дата	Стадия	Лист
Разраб.	Сукачева Е. А.			06.2022	ГЧ	22
Директор	Сукачева Е. А.			06.2022		24
				Чертеж межевания территории (материалы по обоснованию) Проект межевания территории земельных участков, расположенных Хабаровский край, Хабаровский район, в районе с. Черная Речка Масштаб 1:2500		
				ООО "Кадестровый центр"		

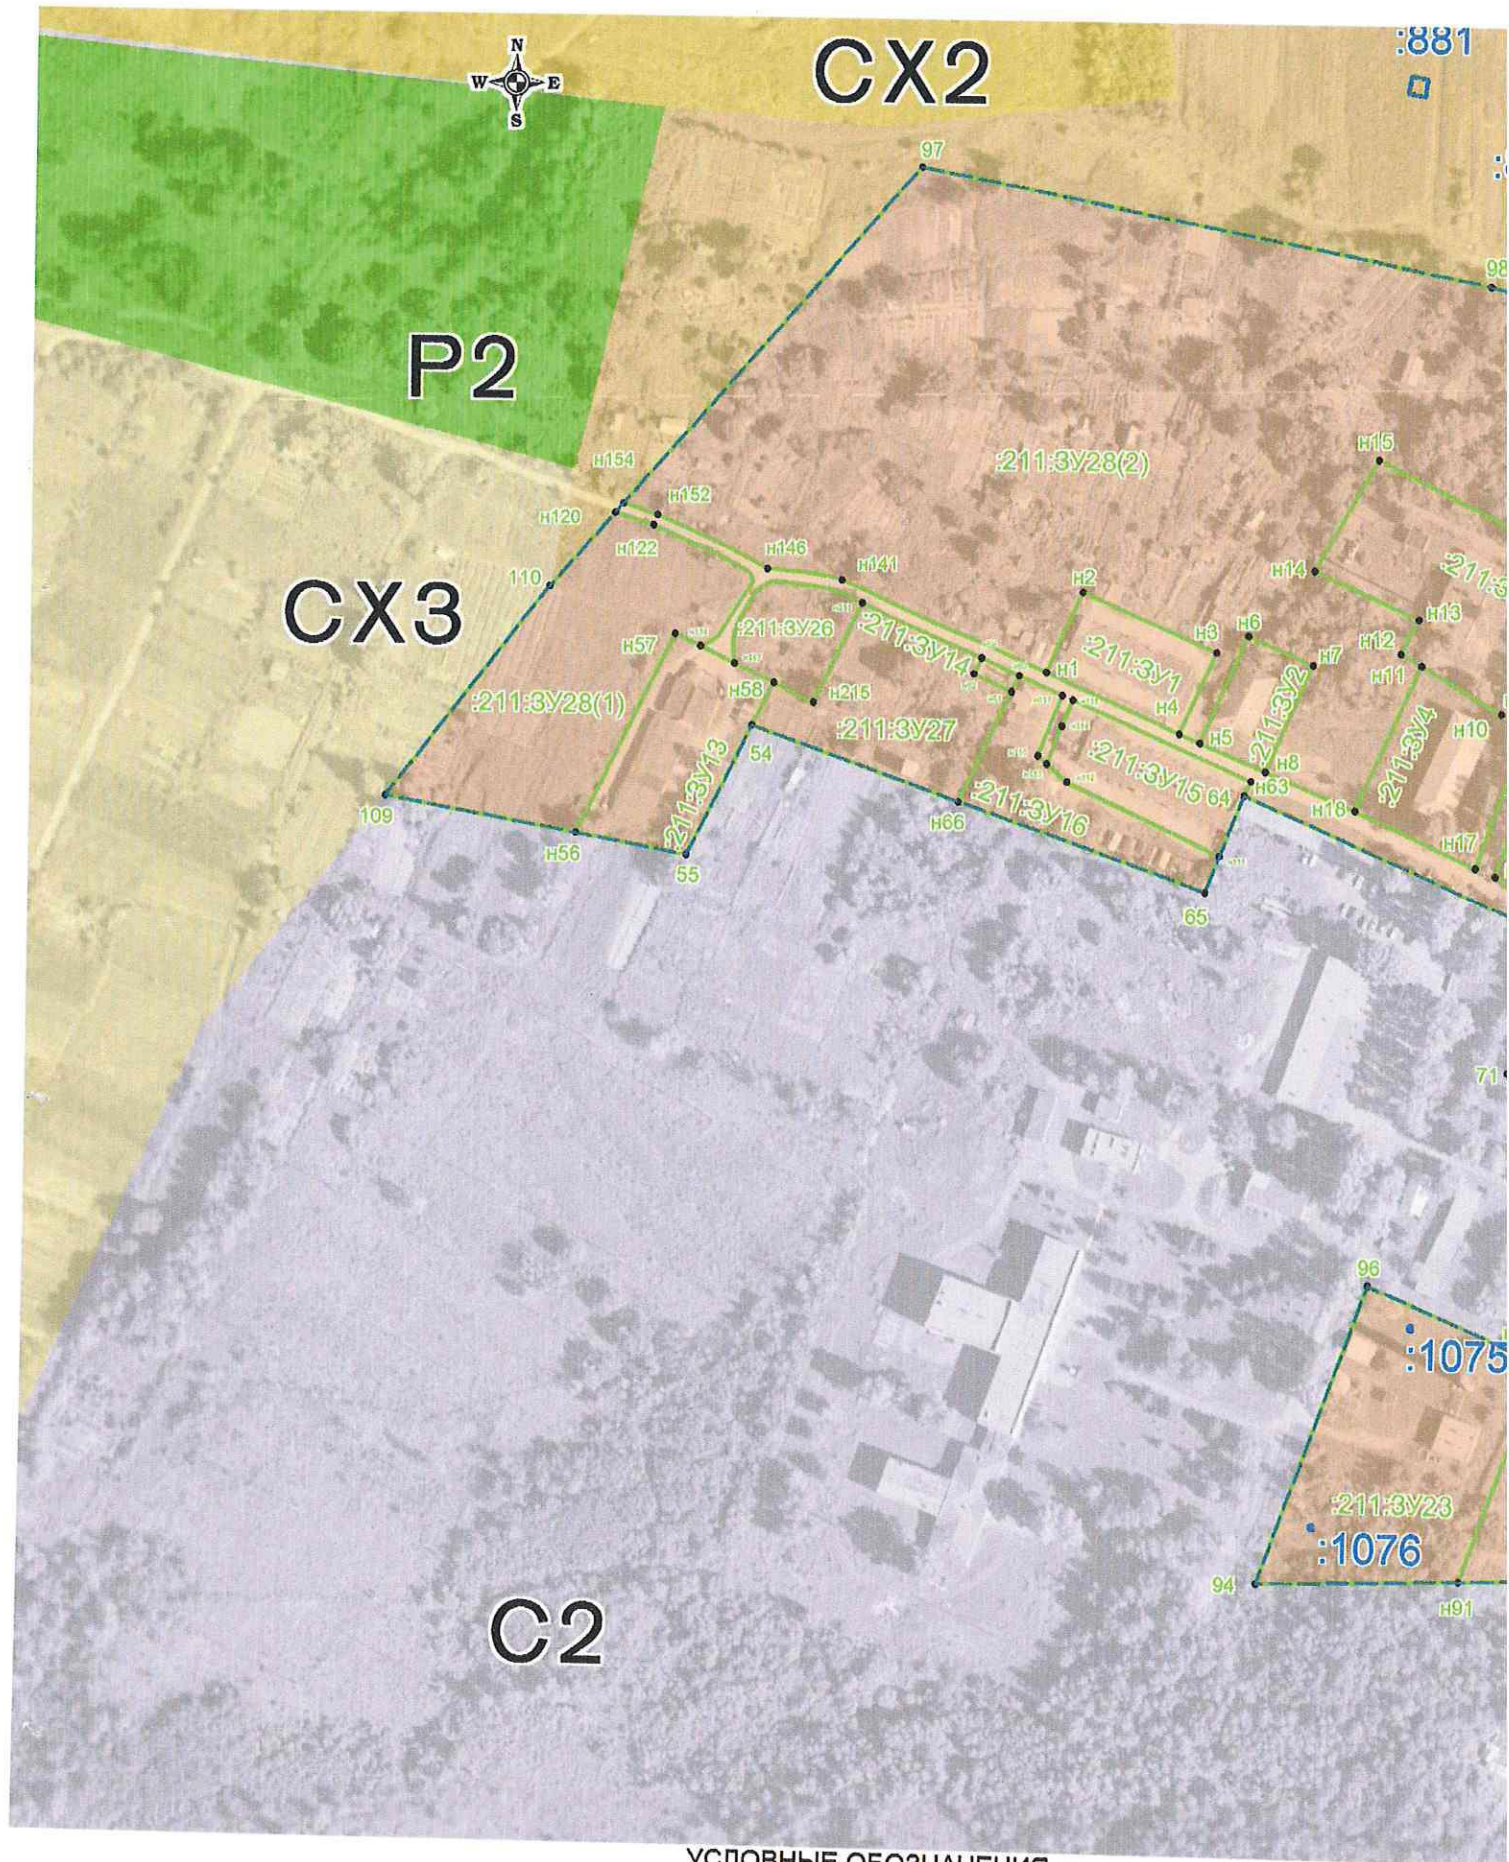

УСЛОВНЫЕ ОБОЗНАЧЕНИЯ

ГРАНИЦЫ

- | | | | |
|--|---|--|---|
| | граница территории, в отношении которой утвержден проект межевания | | 27:17:0303002 обозначение кадастрового квартала |
| | граница кадастрового квартала | | :211 обозначение исходного земельного участка |
| | обозначение границы исходного земельного участка | | 64 номер характерной точки границы территории, в отношении которой утвержден проект межевания |
| | обозначение контуров существующих объектов капитального строительства | | :211:3Y1 обозначение образуемого земельного участка |
| | обозначение номеров существующих объектов капитального строительства | | |

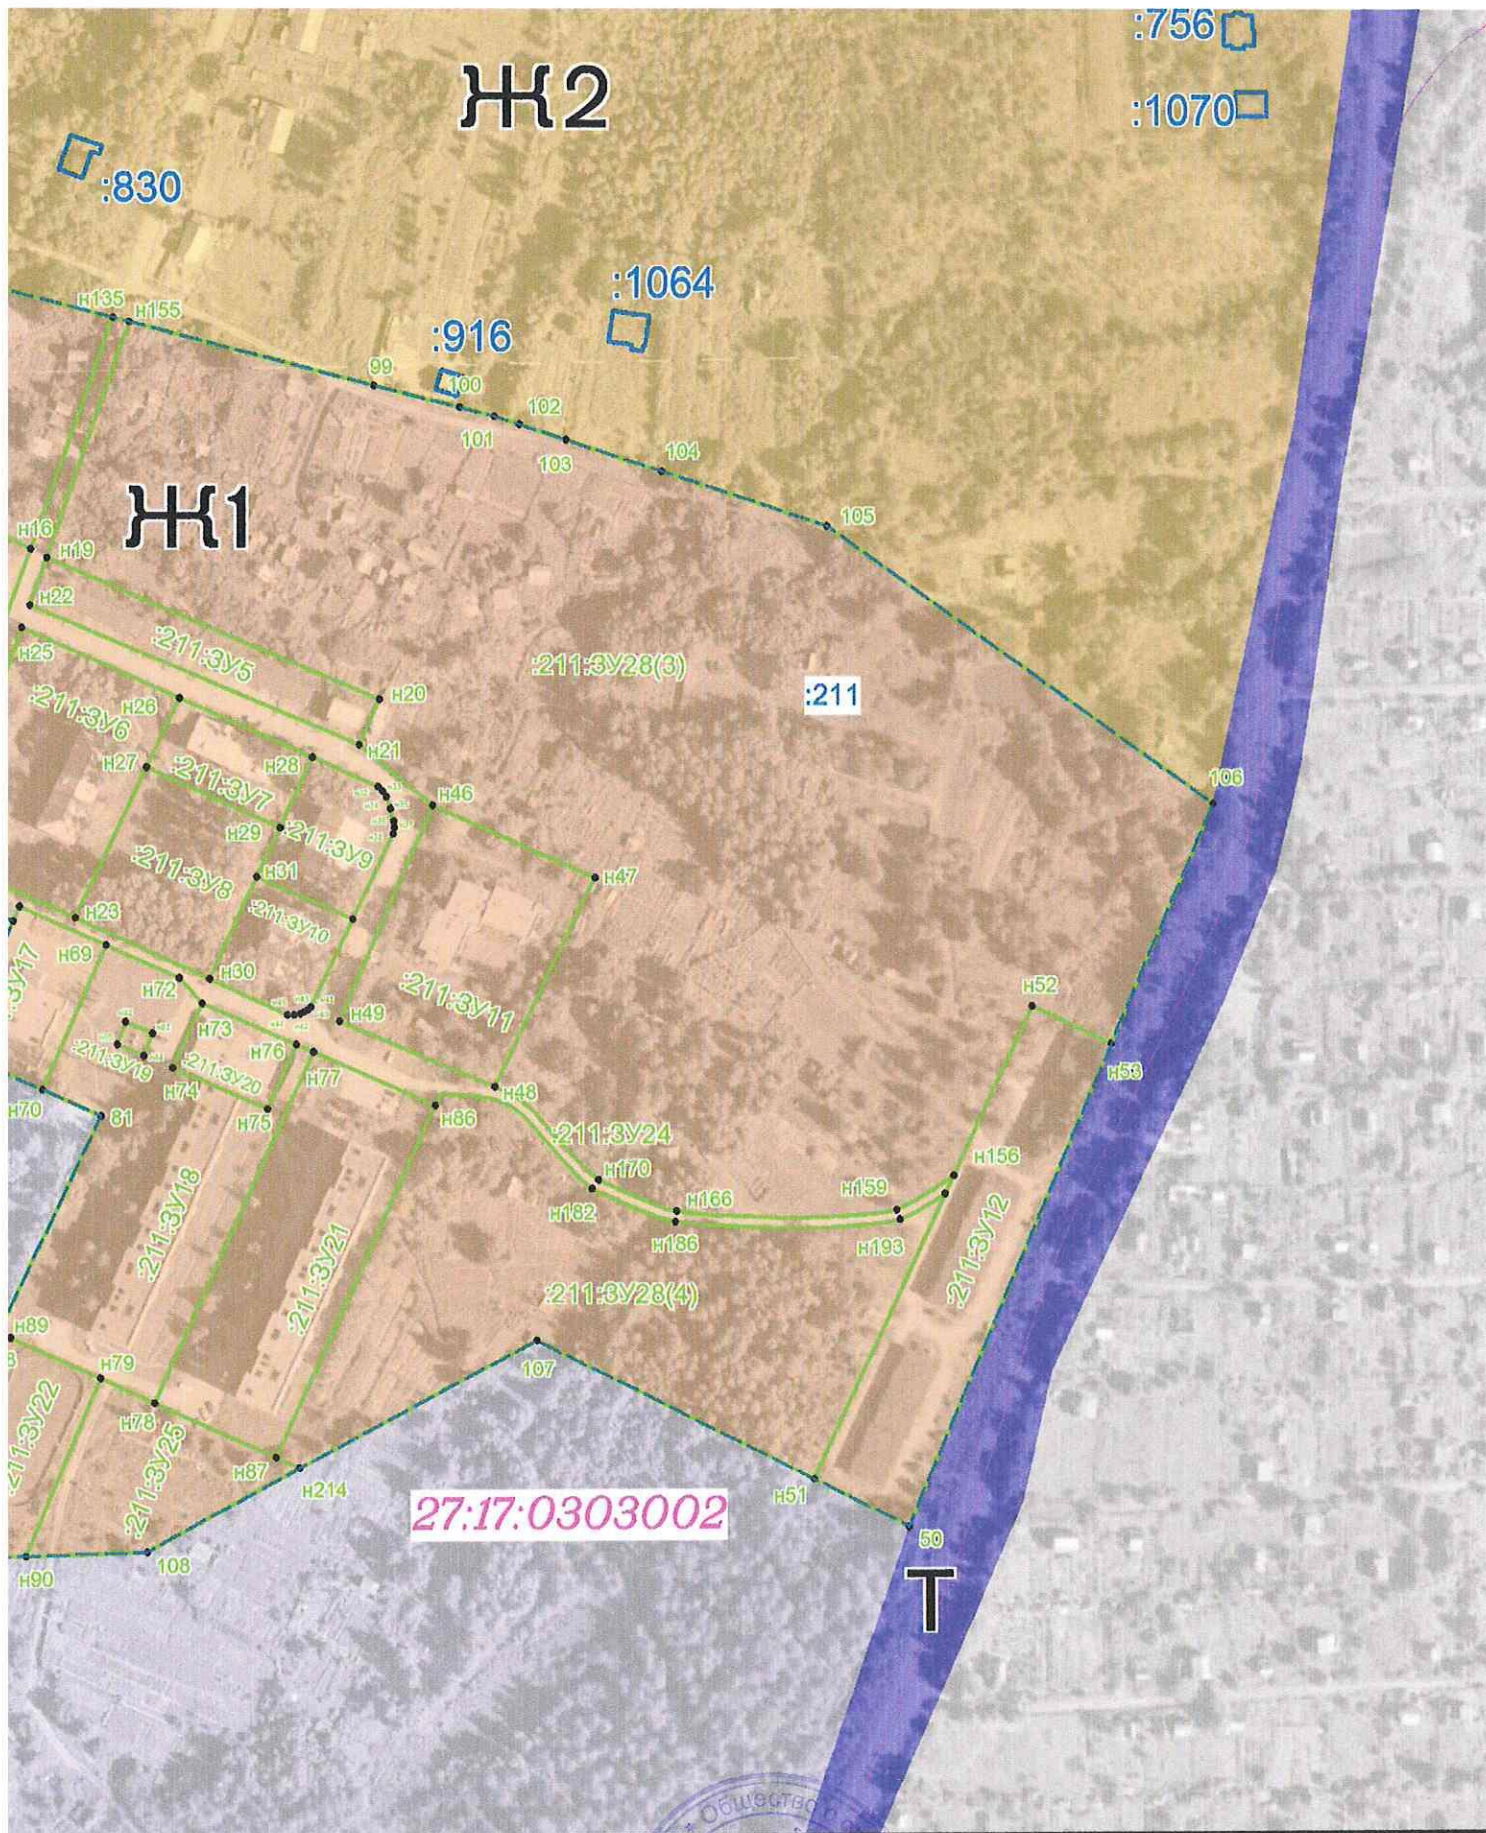

границы особо охраняемых природных территорий отсутствуют

границы территорий объектов культурного наследия отсутствуют

Ж1 обозначение территориальной зоны согласно карты градостроительного зонирования Восточного сельского поселения

				ПМТ - 1-ГЧ (материалы по обоснованию) (местоположение существующих объектов капитального строительства)		
Изм.	Лист	№ Докум.	Подп.	Дата	Чертёж межевания территории (материалы по обоснованию)	Стадия
Разраб.	Сукачев Е. А.			06.2022		ГЧ
Директор	Сукачев Е. А.			06.2022	Проект межевания территории земельных участков, расположенных Хабаровский край, Хабаровский район, в районе с. Черная Речка Масштаб 1:2500	Лист
						23
						Листов
						24
				ООО "Кадастровый центр"		



:31

CX2

:754

:755

P2

CX3

:211:3Y28(2)

:603

:858

:857

C2

:212

:211:3Y23

УСЛОВНЫЕ ОБОЗНАЧЕНИЯ

ГРАНИЦЫ

- граница территории, в отношении которой утвержден проект межевания
- граница кадастрового квартала
- - - обозначение границы исходного земельного участка
- - - обозначение границы существующих земельных участков
- :212 обозначение номеров существующих земельных участков

27:17:0303002

обозначение кадастрового квартала

:211

обозначение исходного земельного участка

● 64

номер характерной точки границы территории, в отношении которой утвержден проект межевания

:211:3Y1

обозначение образуемого земельного участка

