



АДМИНИСТРАЦИЯ
ХАБАРОВСКОГО МУНИЦИПАЛЬНОГО РАЙОНА
Хабаровского края

ПОСТАНОВЛЕНИЕ

26.03.2018 № 290

г. Хабаровск

О подготовке документации по планировке территории (проект планировки территории, проект межевания территории) по объекту «Реконструкция Гидротехнического сооружения по берегоукреплению для организации береговой зоны отдыха под Гидротехнические сооружения по берегоукреплению с причалами и струенаправляющей шпорой, на протоке Амурской в районе туристического комплекса "Заимка" в селе Краснореченское Хабаровского района Хабаровского края»

В соответствии со статьей 45 Градостроительного кодекса Российской Федерации, на основании заявления Общества с ограниченной ответственностью «Дальрео» (далее – ООО «Дальрео») от 20.02.2018 № 2.1-18/1395, администрация Хабаровского муниципального района ПОСТАНОВЛЯЕТ:

1. Разрешить ООО «Дальрео» подготовить документацию по планировке территории (проект планировки территории, проект межевания территории) по объекту «Реконструкция Гидротехнического сооружения по берегоукреплению для организации береговой зоны отдыха под Гидротехнические сооружения по берегоукреплению с причалами и струенаправляющей шпорой, на протоке Амурской в районе туристического комплекса "Заимка" в селе Краснореченское Хабаровского района Хабаровского края», расположенного в границах согласно приложению к настоящему постановлению.

2. Комитету по обеспечению жизнедеятельности населения администрации Хабаровского муниципального района (Басов О.Н.) обеспечить проведение процедур, установленных статьей 45 Градостроительного кодекса Российской Федерации и в течение десяти дней со дня подписания настоящего постановления направить главе Корсаковского сельского поселения Хабаровского муниципального района Хабаровского края уведомление о принятом решении, указанном в пункте 1 настоящего постановления.

3. Управлению по обеспечению деятельности администрации Хабаровского муниципального района (Кузнецов А.Ю.) разместить настоящее постановление на официальном сайте администрации Хабаровского муниципального района и опубликовать в газете «Сельская новь».

4. Контроль за выполнением настоящего постановления возложить на заместителя главы администрации района – председателя Комитета

по обеспечению жизнедеятельности населения администрации
Хабаровского муниципального района Басова О.Н.


5. Настоящее постановление вступает в силу со дня его официального
опубликования (обнародования).

И.о. главы администрации района




А.П. Яц

ПРИЛОЖЕНИЕ
к постановлению администрации
Хабаровского муниципального района
от 26.03.2018 № 290

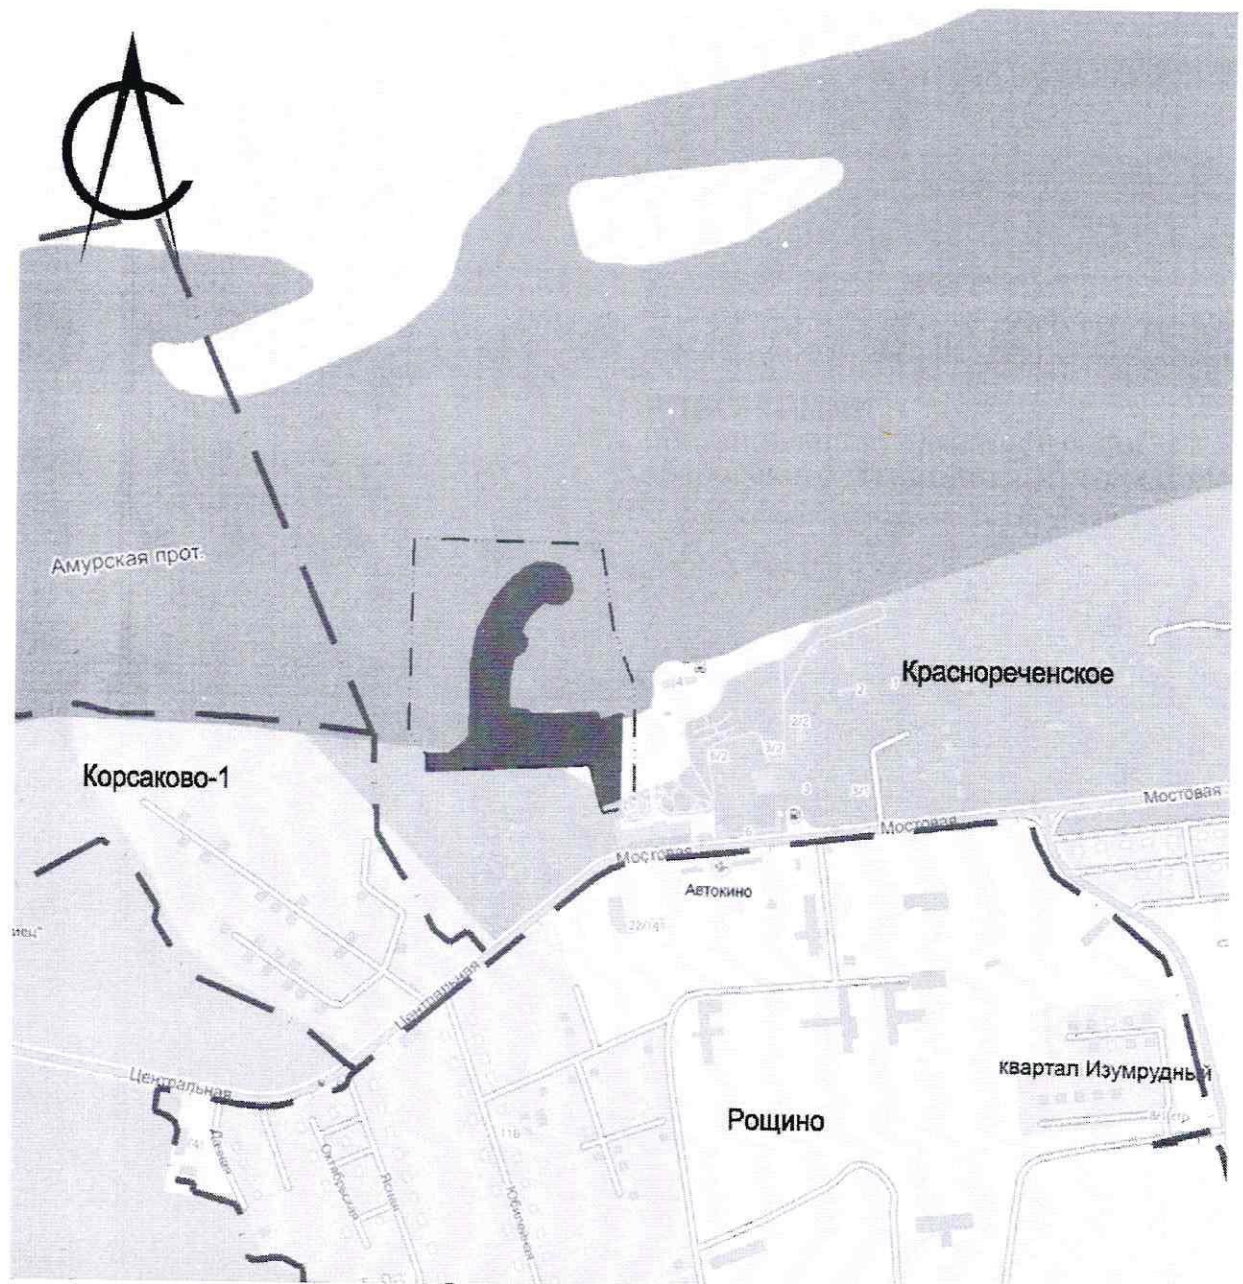

Начальник отдела архитектуры и
градостроительства Комитета по
обеспечению жизнедеятельности
населения администрации
Хабаровского муниципального района

К.А. Горбунов

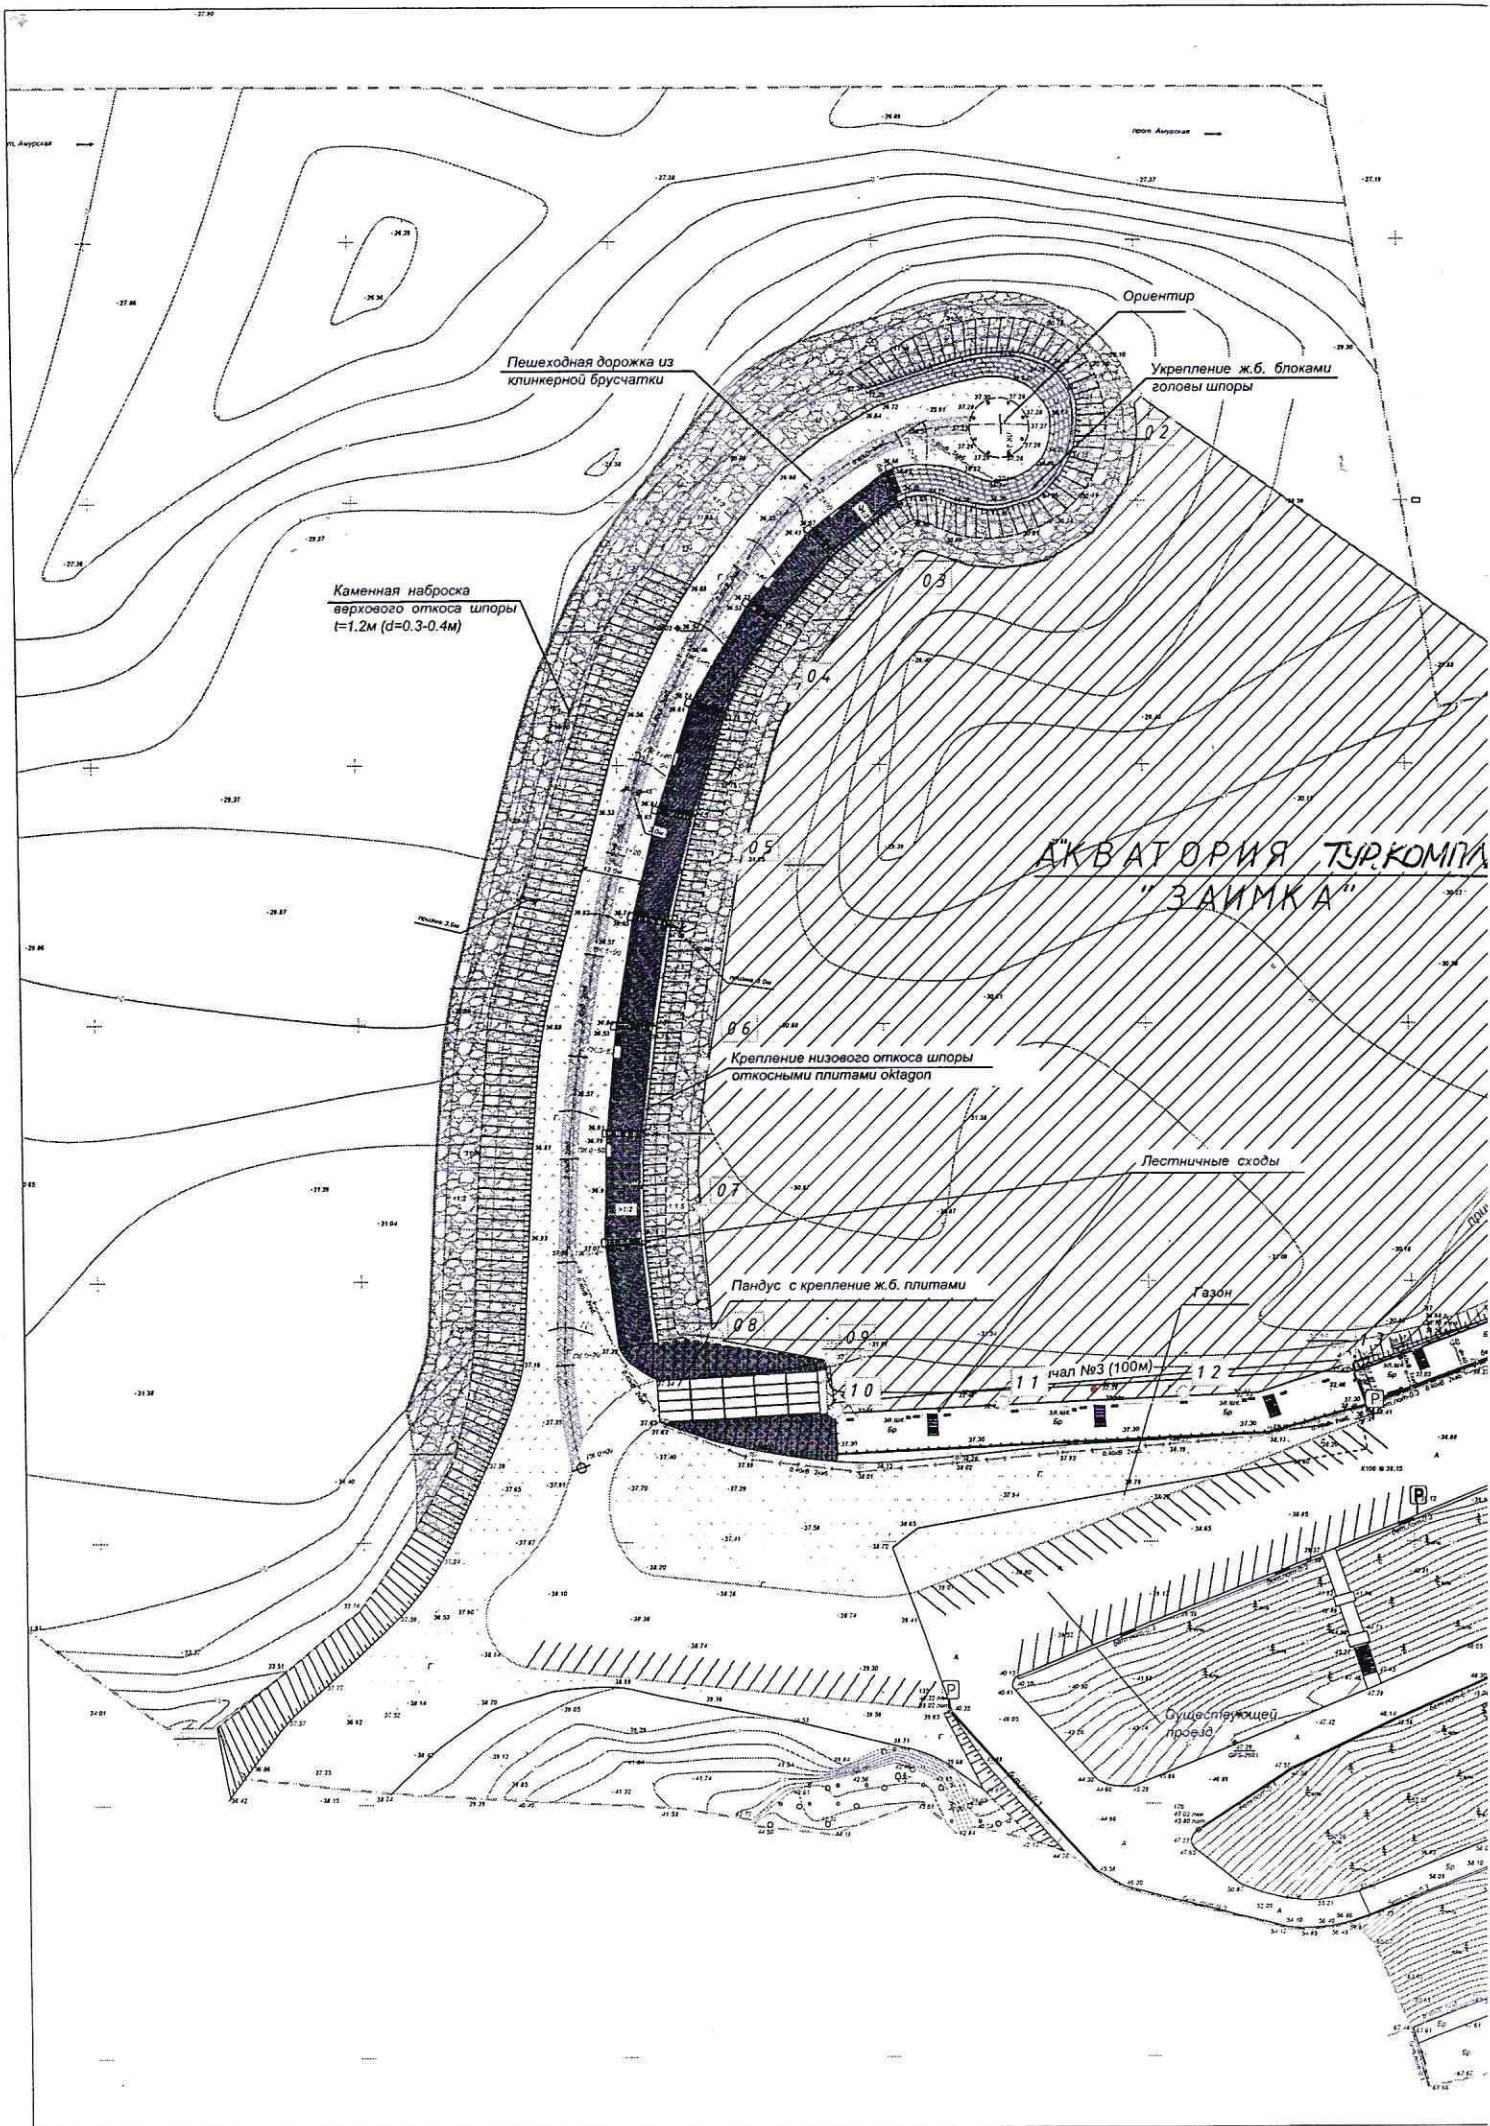

ПРИЛОЖЕНИЕ

К ПОСТАНОВЛЕНИЮ АДМИНИСТРАЦИИ

ХАБАРОВСКОГО МУНИЦИПАЛЬНОГО РАЙОНА

От 26.03.2018 № 290

Географические координаты
водной акватории

№п/п	Широта	Долгота
01	48°21'21.64"C	134°58'55.69"B
02	48°21'23.43"C	134°58'50.76"B
03	48°21'22.89"C	134°58'49.33"B
04	48°21'22.05"C	134°58'47.93"B
05	48°21'20.92"C	134°58'47.25"B
06	48°21'19.63"C	134°58'46.88"B
07	48°21'18.57"C	134°58'46.74"B
08	48°21'17.64"C	134°58'46.89"B
09	48°21'17.46"C	134°58'47.86"B
10	48°21'17.19"C	134°58'47.91"B
11	48°21'17.14"C	134°58'49.77"B
12	48°21'17.25"C	134°58'51.41"B
13	48°21'17.41"C	134°58'53.21"B
14	48°21'17.95"C	134°58'54.95"B
15	48°21'19.58"C	134°58'56.72"B
16	48°21'20.29"C	134°58'58.92"B
17	48°21'22.14"C	134°58'58.05"B

Площадь акватории
"Заимка" - 26150 м²

БВП-17-ТКР					
«Реконструкция Гидротехнического сооружения по берегоукреплению для организации береговой зоны отдыха под Гидротехнические сооружения по берегоукреплению с причалами и струнаправляющей шпорой, на протоке Амурской в районе Туристического комплекса «Заимка» в селе Краснореченское Хабаровского района Хабаровского края»					
Изм.	Кол-во уч.	Лист	№ док.	Подпись	Дата
Директор	Судариков И.К.				
НАЧ. ОТДЕЛА АРХИТЕКТУРЫ И ГРАДОСТРОИТЕЛЬСТВА					
КОЖА АДМИНИСТРАЦИИ ХАБАРОВСКОГО РАЙОНА	Торбунов К.А.				
Разраб.	Зубченко Е.А.				
ГИП	Судариков И.К.				
План акватории порта с таблицей координат			Масштаб: М1:1 000		
			ООО «БиробиджанВодПроект»		