Примечание:
Проектом межевания не предусматривается образование земельных участков, в отношении которых предполагаются их резервирование и (или) изъятие для государственных или муниципальных нужд;
Проект межевания не подготавливается в целях определения местоположения границ образуемых и (или) изменяемых лесных участков

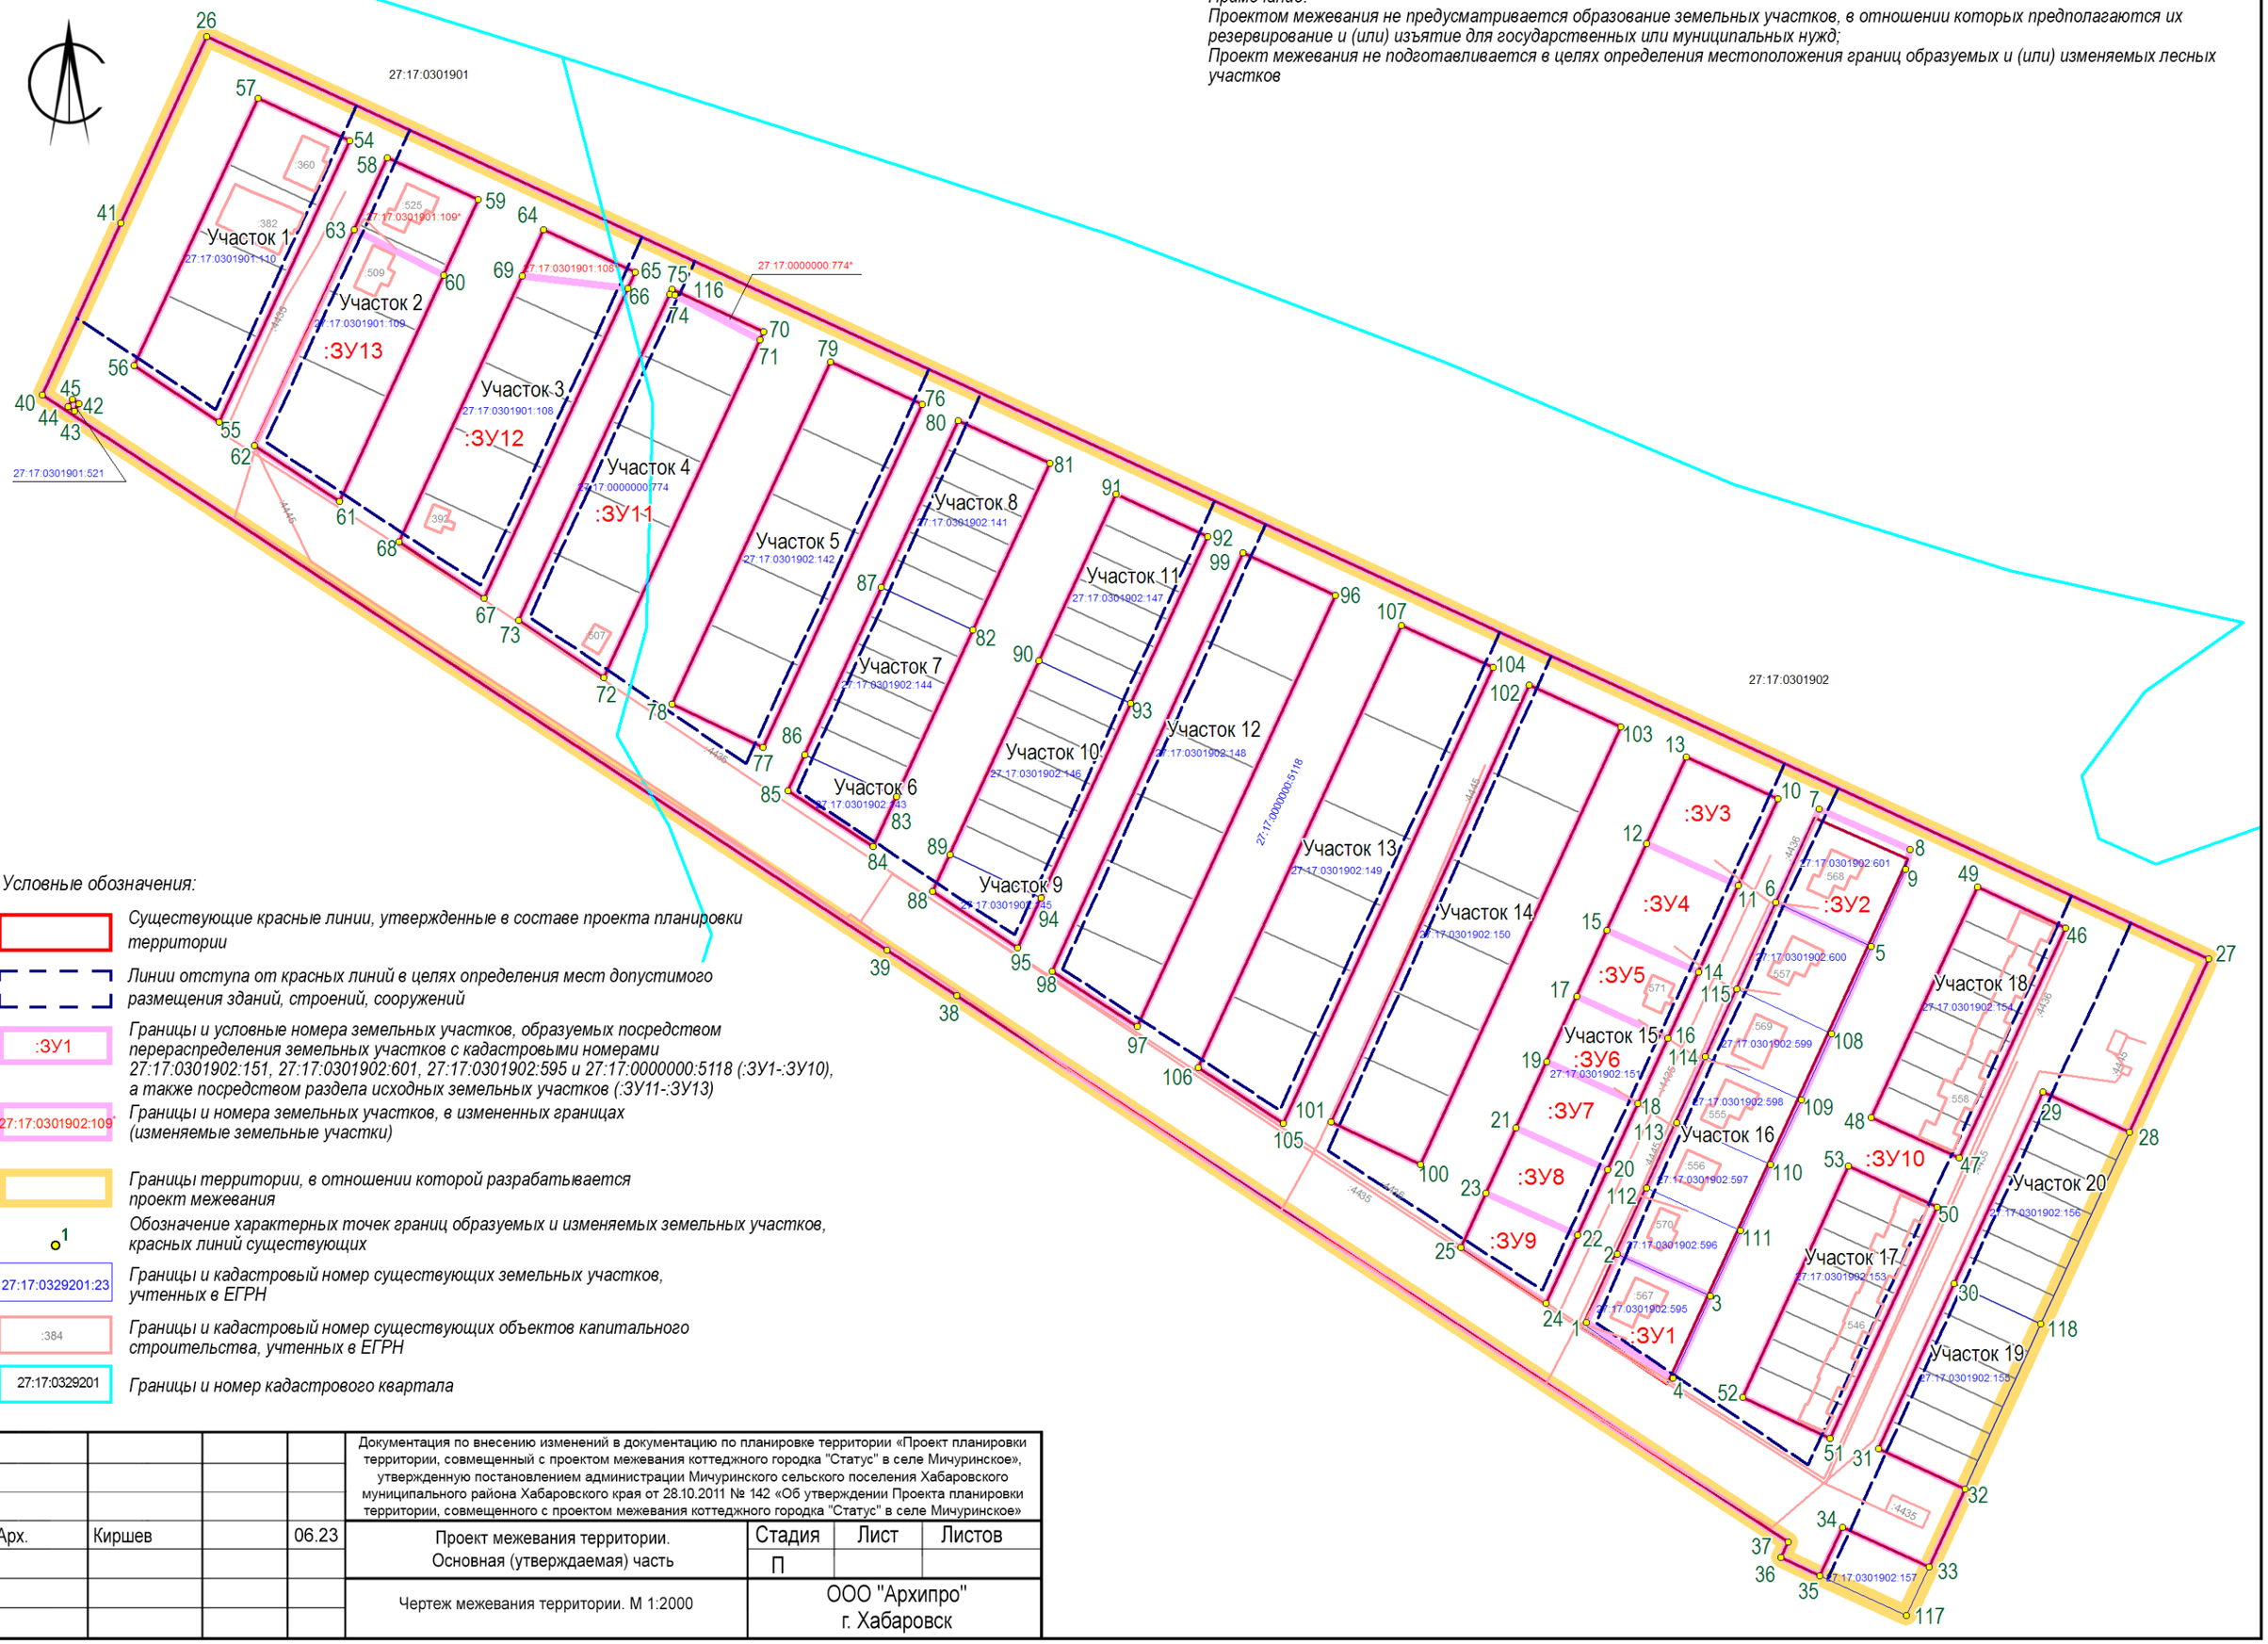

Условные обозначения:

- *Существующие красные линии, утвержденные в составе проекта планировки территории*
- *Линии отступа от красных линий в целях определения мест допустимого размещения зданий, строений, сооружений*
- :ЗУ1 — *Границы и условные номера земельных участков, образуемых посредством перераспределения земельных участков с кадастровыми номерами 27:17:0301902:151, 27:17:0301902:601, 27:17:0301902:595 и 27:17:0000000:5118 (:ЗУ1-:ЗУ10), а также посредством раздела исходных земельных участков (:ЗУ11-:ЗУ13)*
- 27:17:0301902:109* — *Границы и номера земельных участков, в измененных границах (изменяемые земельные участки)*
- *Границы территории, в отношении которой разрабатывается проект межевания*
- 1 — *Обозначение характерных точек границ образуемых и изменяемых земельных участков, красных линий существующих*
- 27:17:0329201:23 — *Границы и кадастровый номер существующих земельных участков, учтенных в ЕГРН*
- :384 — *Границы и кадастровый номер существующих объектов капитального строительства, учтенных в ЕГРН*
- 27:17:0329201 — *Границы и номер кадастрового квартала*

				Документация по внесению изменений в документацию по планировке территории «Проект планировки территории, совмещенный с проектом межевания коттеджного городка "Статус" в селе Мичуринское», утвержденную постановлением администрации Мичуринского сельского поселения Хабаровского муниципального района Хабаровского края от 28.10.2011 № 142 «Об утверждении Проекта планировки территории, совмещенного с проектом межевания коттеджного городка "Статус" в селе Мичуринское»			
Арх.	Киршев		06.23	Проект межевания территории. Основная (утверждаемая) часть	Стадия	Лист	Листов
					П		
				Чертеж межевания территории. М 1:2000	ООО "Архипро" г. Хабаровск		